


Zeichenerklärung

-  Bahnkörper:
Schienen Rf 60 N
bit. Unterguss, Gussasphalteindeckung
SV=Schienenverbinder, GV=Gleisverbinder
-  Bahnkörper:
Schienen Rf 60 N mit W-Befestigung,
Gleisfragplatten
-  Bahnkörper:
Schienen Rf 60 N
bit. Unterguss, Natursteinpflasterdeckung
SV=Schienenverbinder, GV=Gleisverbinder
-  Fahrbahnen mit Radfahrstreifen,
Asphaltbauweise
-  Fahrbahnen mit Schutzstreifen,
Asphaltbauweise
-  Gehbahnen
Pflasterbauweise mit
Beton- und Natursteinpflaster
-  Gehbahnen
Plattenbauweise mit Betonplatten
-  Gehbahnen, Stellflächen, Inseln, Überfahrten
Pflasterbauweise mit Natursteinpflaster
-  Radbahnen
Asphaltbauweise
-  Ein- und Ausstiegsbereich
Stahlbetonfertigteile Unterlage: 15.5
-  Grünflächen
-  LSA Standorte
-  Baumstandorte
-  Gleisdrainage mit Kontrollschacht
und Gleisentwässerung
-  Oberleitungsanlage
-  Bestand
-  Neubau/Umbau

ENTWURFSPLANUNG

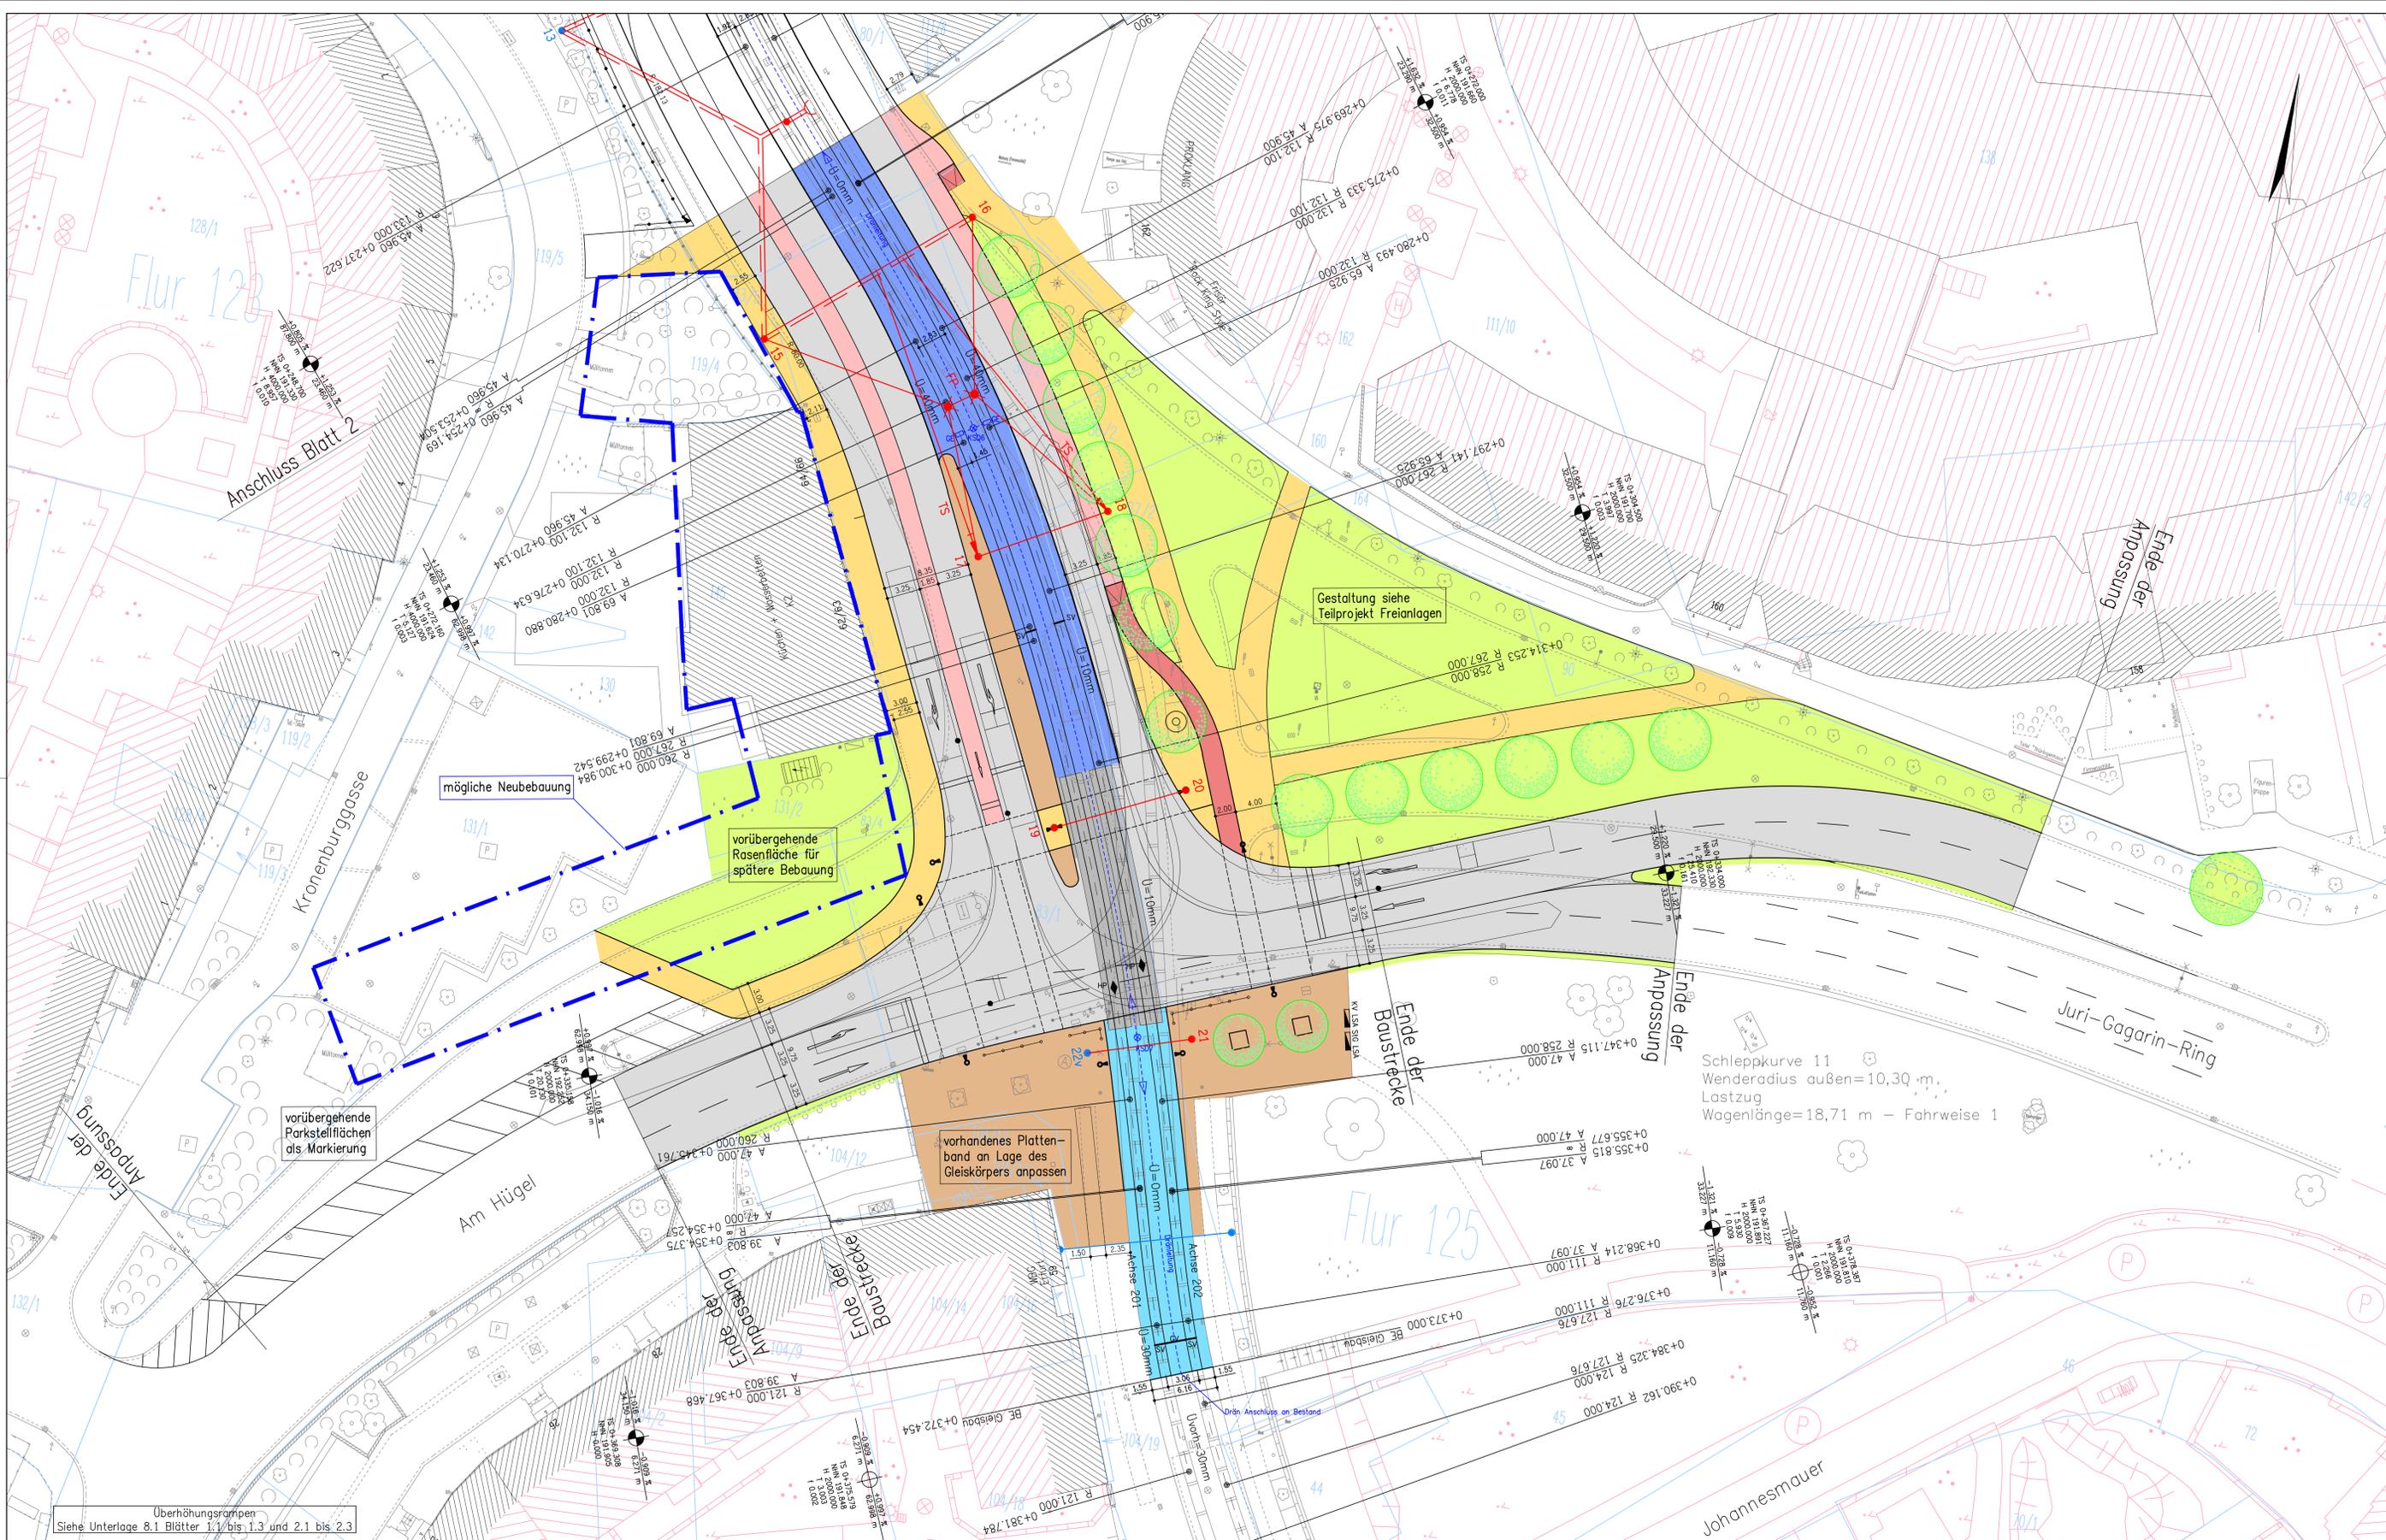

Nr.	Art der Änderung	Datum	Name

Auftraggeber: Erfurt LANDESHAUPTSTADT THÜRINGEN Stadtverwaltung	Tiefbau- und Verkehrsamt Steinplatz 1 99085 Erfurt	Unterlage: 7.1 Blatt-Nr.: 3
Maßnahmenbezeichnung: Komplexobjekt Johannesstraße / Nord Straßenbau		Unterlagenbezeichnung: Lageplan 3
TVA-Objekt-Nr.: 66-4085	STP-Projekt-Nr.: 846	Maßstab: 1:250
aufgestellt und geprüft: Erfurt, den	bestätigt: Erfurt, den	
Tiefbau- und Verkehrsamt Abteilung Bau	Tiefbau- und Verkehrsamt Abteilung Straße/Brücke	

Kartengrundlage
Stadtgrundkarte und Kataster: Amt für Geoinformation und Bodenordnung
Reg.-Nr.: 62/100/118/2011
Grundlagenvermessung: Ingenieur- und Vermessungsbüro Roman Burchard, November 2011

Überhöhungsrampen
Siehe Unterlage 8.1 Blätter 1.1 bis 1.3 und 2.1 bis 2.3