


**Beschluss zur Drucksachen-Nr. 0679/14 der Sitzung des Hauptausschusses (Bau) vom
10.07.2014**

Radweg Vieselbacher Straße Azmannsdorf - Vorstellung der Planung

Genaue Fassung:

Die vorliegende Planung für den Radweg Vieselbacher Straße in Azmannsdorf wird inhaltlich bestätigt und bildet damit die Grundlage der weiteren Planungsphasen.

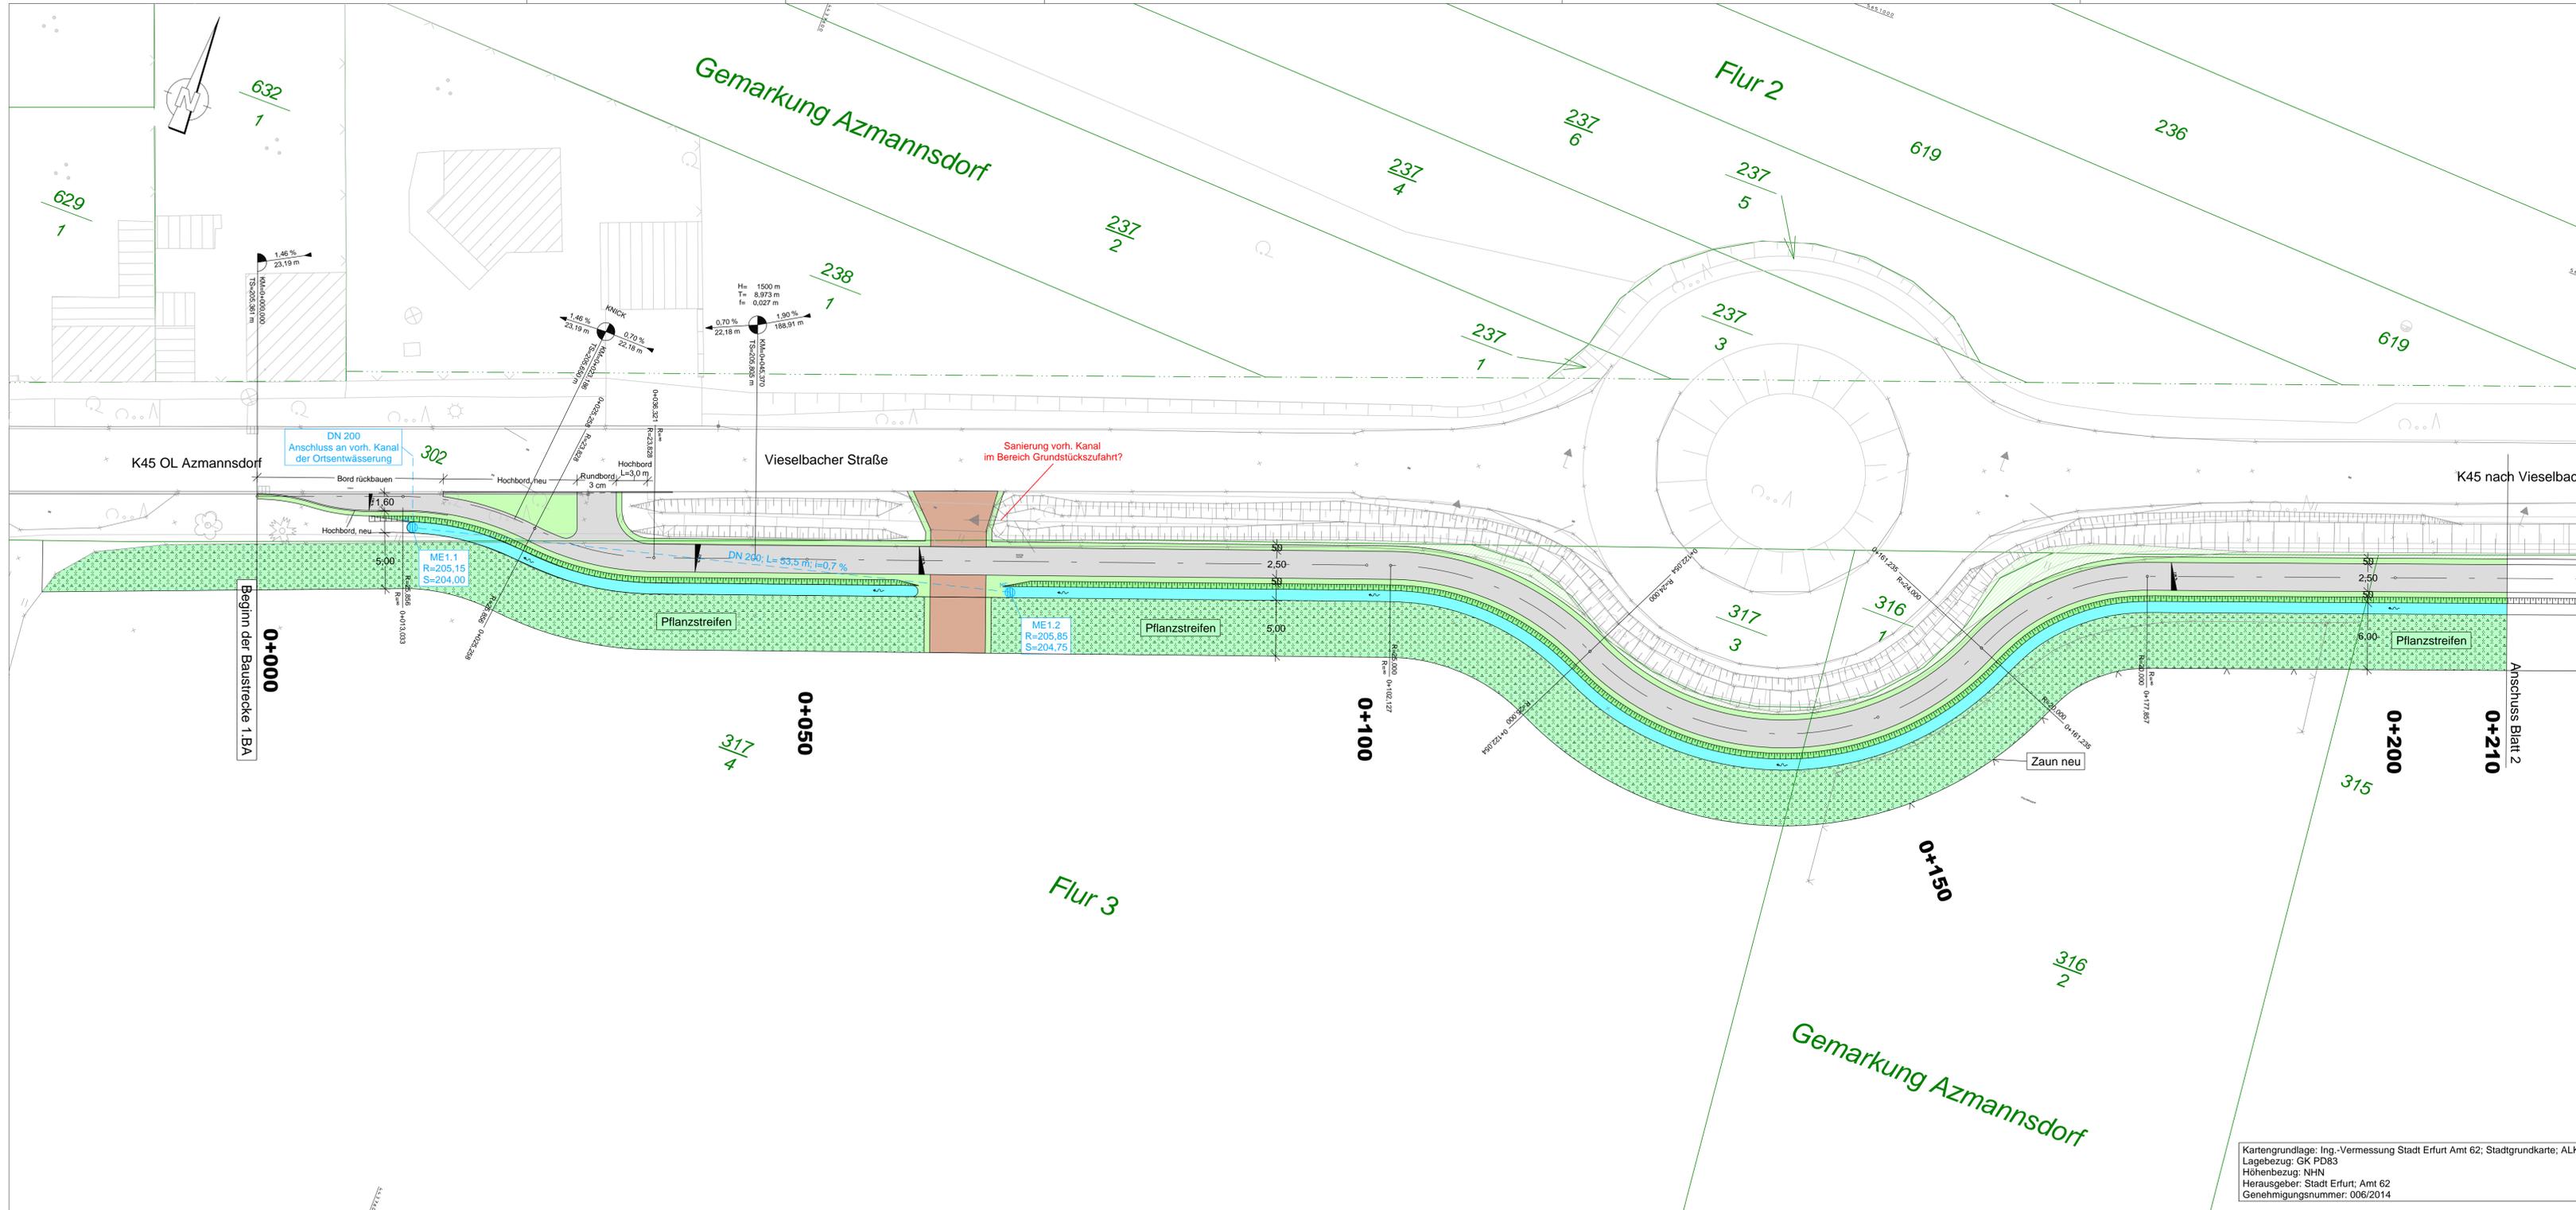

Legende:

- Einschnittböschung
- Mulde
- Bankett
- Fahrbahn
- Bankett
- Dammböschung
- Mulde
- Grünfläche (Fahrbahnteiler, Mittelinsel etc.)
- Pflanzstreifen
- Grundstücks- / Feldzufahrt
- Entwässerungskanal / Durchlass NW; Haltungslänge; Sohlfälle
- Längsneigungsbruchpunkt
- Fahrbahnquerneigung
- Vermessungsdaten aus Entwurfsvermessung
- Datenübernahme aus Kataster / Stadtgrundkarte
- Hausumriss aus Kataster / Stadtgrundkarte
- Flurgrenze
- Flurstücksgrenze
- Flurstücksnummer

Blatt 1 Blatt 2 Blatt 3


ENTWURFSPLANUNG

Planungsbüro:	wioX ingenieure	Datum:	01/2014	Zeichen:	Geißler
bearbeitet:		gezeichnet:	01/2014	geprüft:	01/2014
geprüft:					Wilhelm

Nr.	Art der Änderung	Datum	Zeichen

Auftraggeber:	Erfurt LANDSHAUPTSTADT THÜRINGER Stadtverwaltung	Unterlage:	5,1
Tiefbau- und Verkehrsamt Steinplatz 1 99085 Erfurt	Tel.: 0361 6550	Blatt-Nr.:	1
Maßnahmebezeichnung:	Radweg Vieselbacher Straße/Azmannsdorf	Unterlagenbezeichnung:	Lageplan
TVA-Objekt-Nr.: 66 - 1241	Projekt-Nr.:	Maßstab:	1 : 250
aufgestellt und geprüft:	Erfurt, den:	bestätigt:	Erfurt, den:

Kartengrundlage: Ing.-Vermessung Stadt Erfurt Amt 62; Stadtgrundkarte; ALK
 Lagebezug: GK PD83
 Höhenbezug: NNH
 Herausgeber: Stadt Erfurt; Amt 62
 Genehmigungsnummer: 006/2014

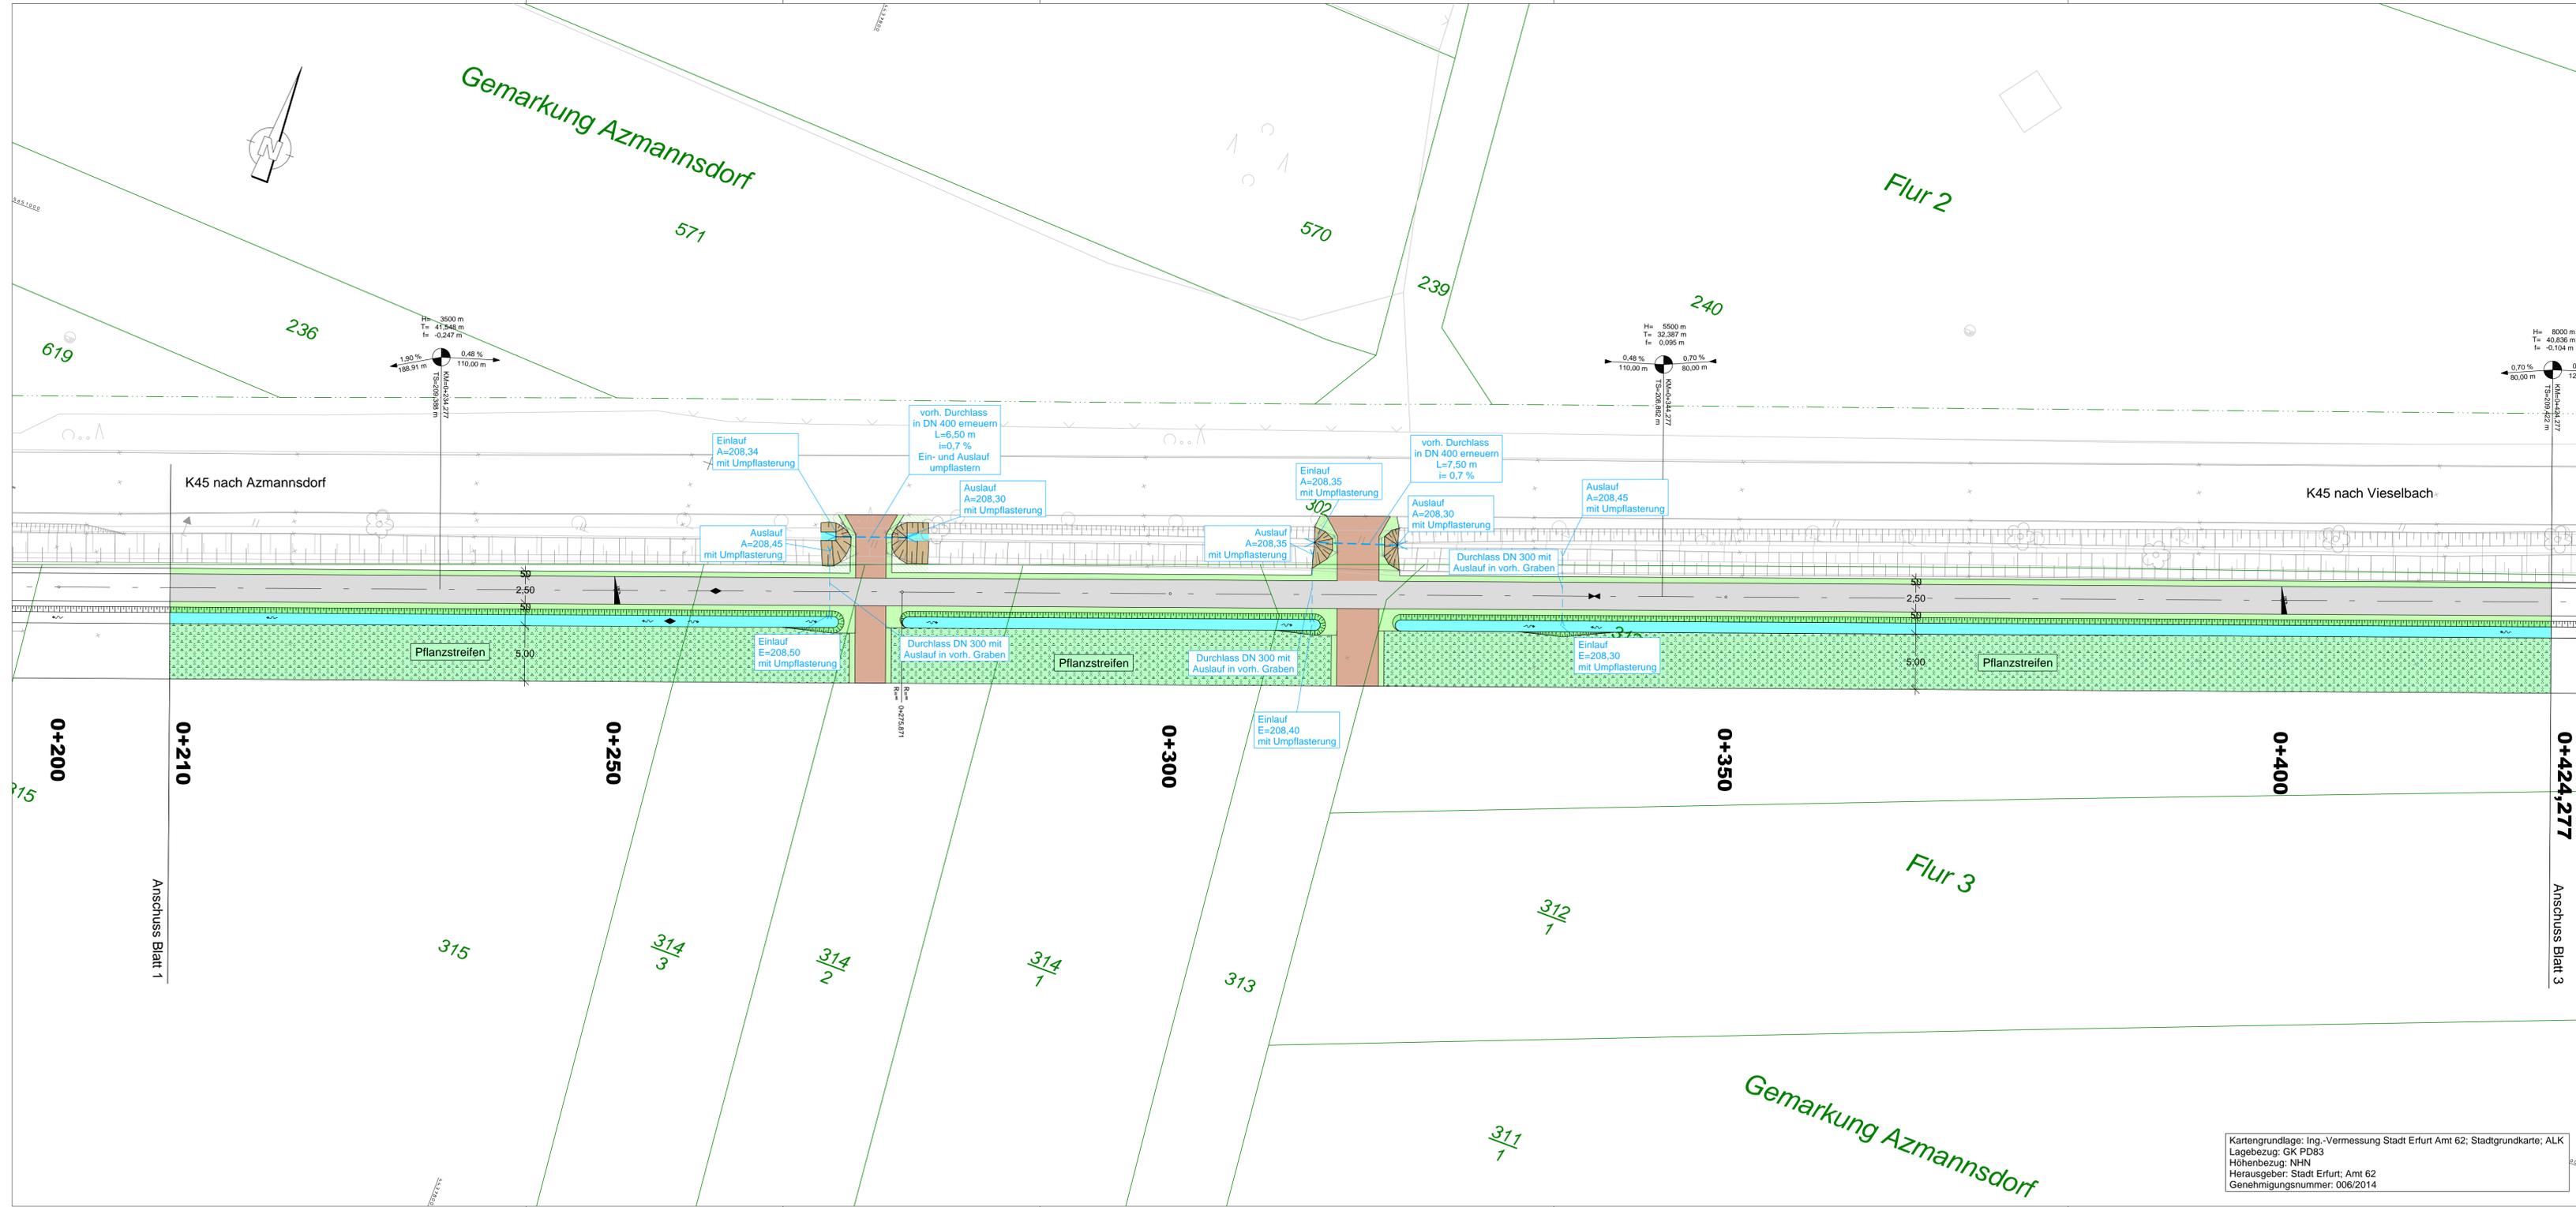

Legende:

- Einschnittböschung
- Mulde
- Bankett
- Fahrbahn
- Bankett
- Dammböschung
- Mulde
- Grünfläche (Fahrbahnteiler, Mittelinsel etc.)
- Pflanzstreifen
- Grundstücks- / Feldzufahrt
- Entwässerungskanal / Durchlass NW; Haltungslänge; Sohlfälle
- Längsneigungsbrechpunkt
- Fahrbahnquerneigung
- Vermessungsdaten aus Entwurfsvermessung
- Datenübernahme aus Kataster / Stadtgrundkarte
- Hausumriss aus Kataster / Stadtgrundkarte
- Flurgrenze
- Flurstücksgrenze
- Flurstücksnummer

Blatt 1 | Blatt 2 | Blatt 3

ENTWURFSPLANUNG

Planungsbüro:	wioX ingenieure	Datum:	01/2014	Zeichen:	Geißler
bearbeitet:		gezeichnet:	01/2014	geprüft:	Geißler
geprüft:			01/2014		Wilhelm

Nr.	Art der Änderung	Datum	Zeichen

Erfurt
LANDSHAUFSTADT
TÜRMECKEN
Stadtverwaltung

Tiefbau- und Verkehrsamt
Steinplatz 1
99085 Erfurt
Tel.: 0361 6550

Maßnahmebezeichnung:
Radweg Vieselbacher Straße/Azmannsdorf

Unterlagenbezeichnung:
Lageplan


TVA-Objekt-Nr.: 66 - 1241 | Projekt-Nr.: | Maßstab: 1 : 250

aufgestellt und geprüft:
Erfurt, den:

bestätigt:
Erfurt, den:

Tiefbau- und Verkehrsamt
Abteilung Bau

Kartengrundlage: Ing.-Vermessung Stadt Erfurt Amt 62; Stadtgrundkarte; ALK
Lagebezug: GK PD83
Höhenbezug: NN
Herausgeber: Stadt Erfurt; Amt 62
Genehmigungsnummer: 006/2014

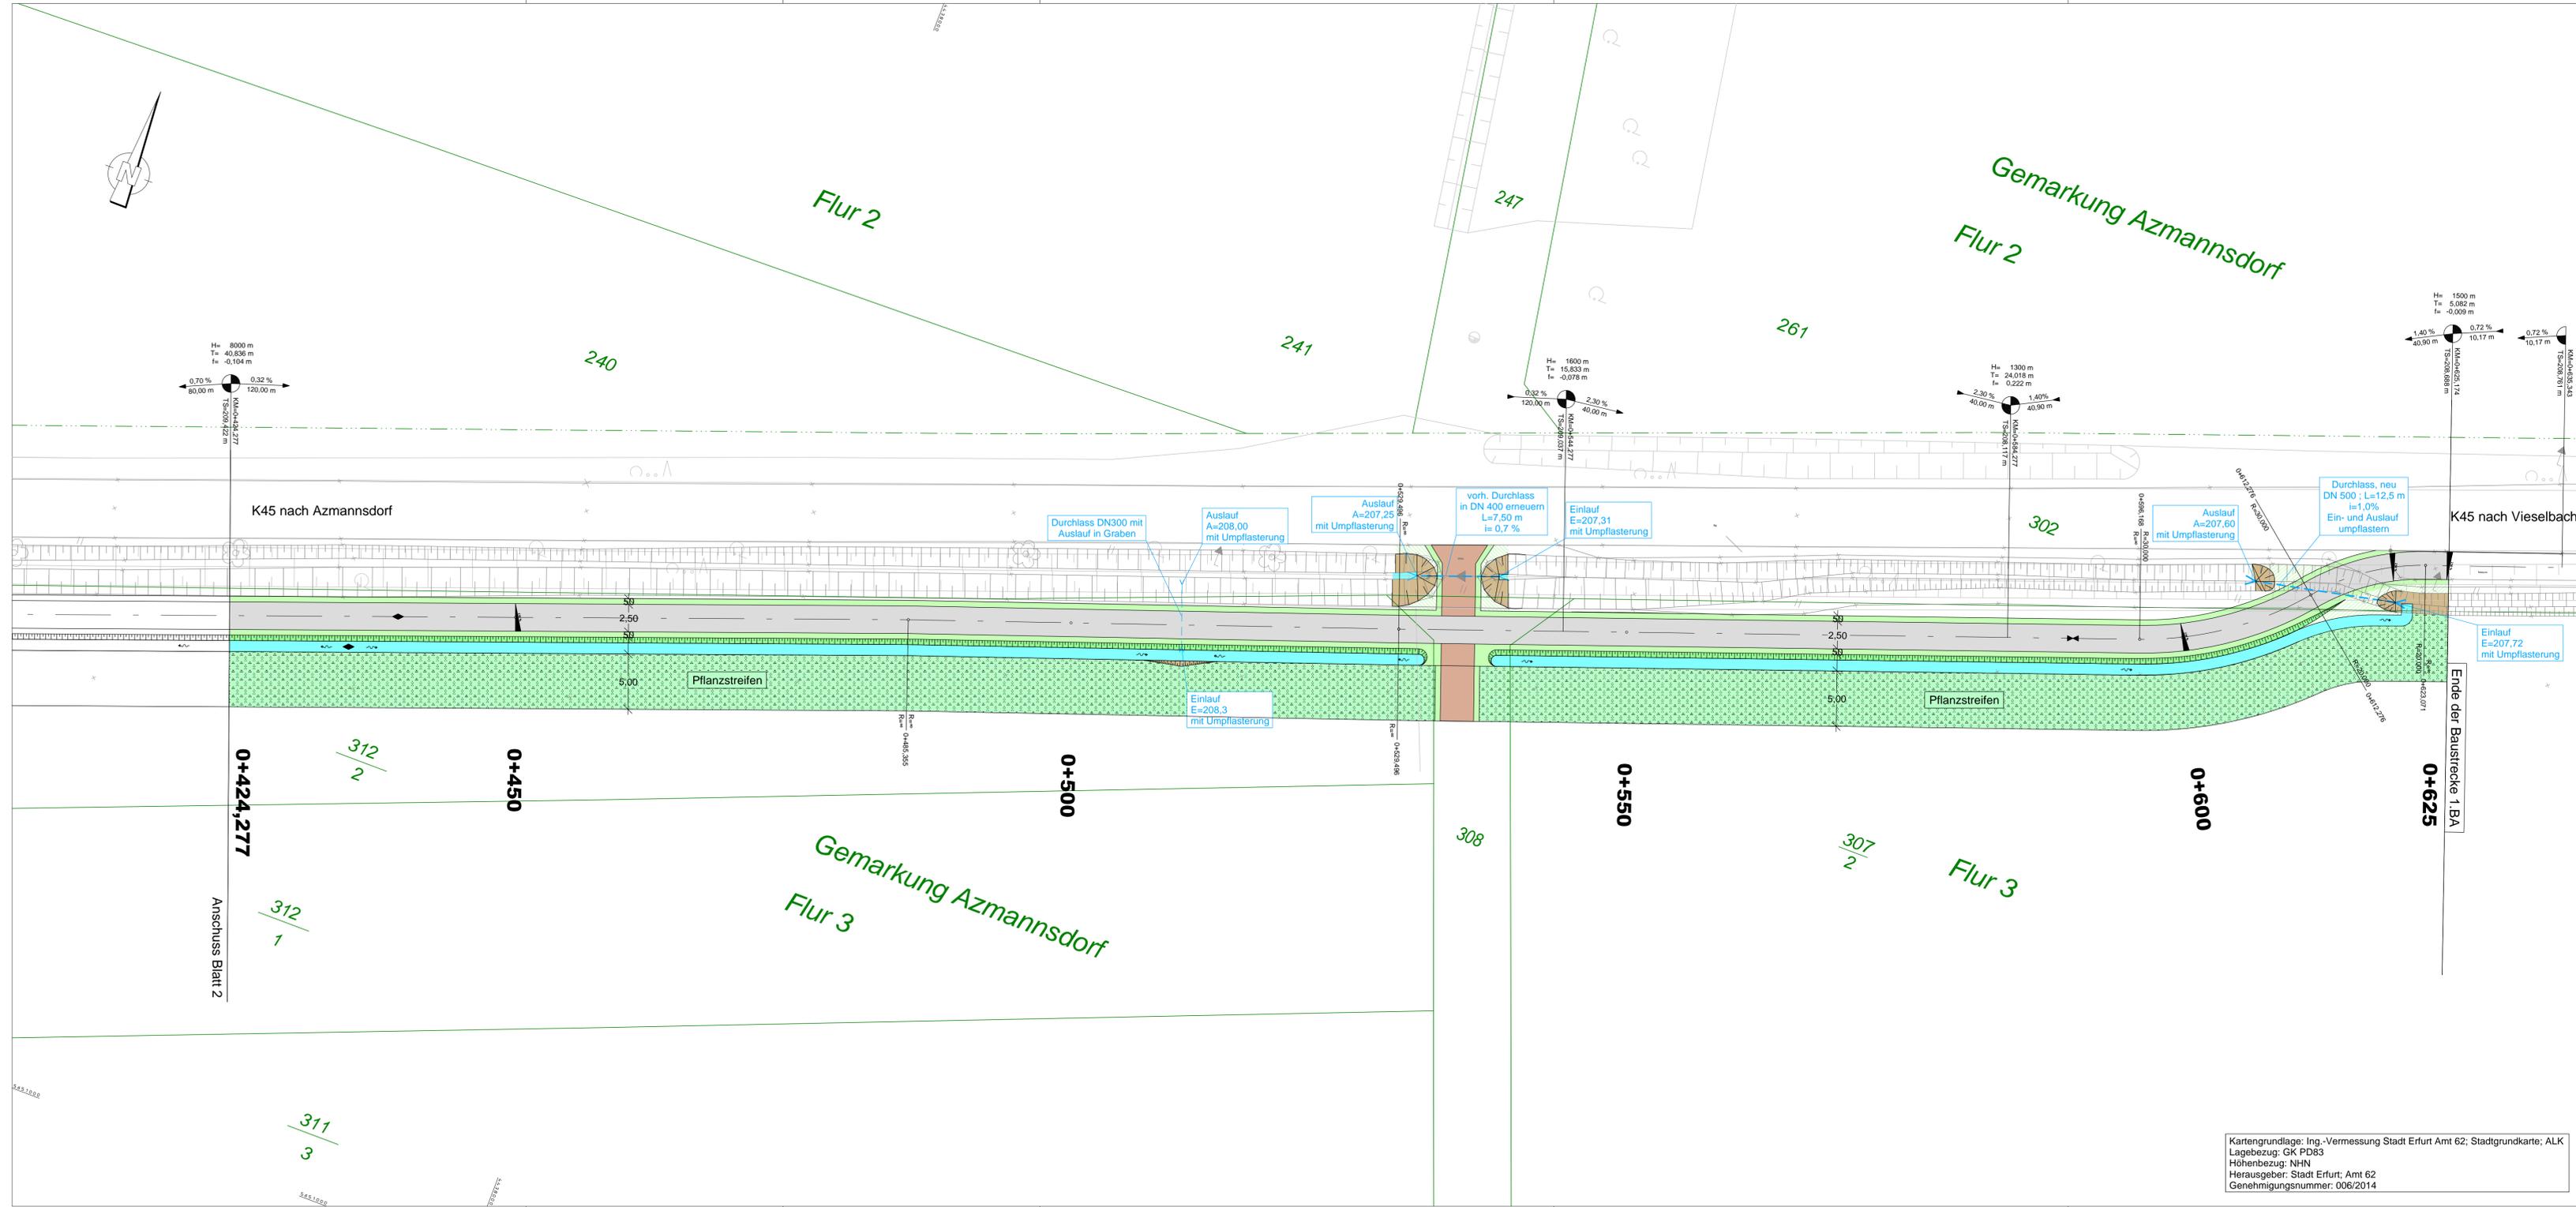

Legende:

- Einschnittböschung
- Mulde
- Bankett
- Fahrbahn
- Bankett
- Dammböschung
- Mulde
- Grünfläche (Fahrbahnteiler, Mittelinsel etc.)
- Pflanzstreifen
- Grundstücks- / Feldzufahrt
- Entwässerungskanal / Durchlass NW; Haltungslänge; Sohlgefälle
- Längsneigungsbruchpunkt
- Fahrbahnquerneigung
- Vermessungsdaten aus Entwurfsvermessung
- Datenübernahme aus Kataster / Stadtgrundkarte
- Hausumriss aus Kataster / Stadtgrundkarte
- Flurgrenze
- Flurstücksgrenze
- Flurstücksnummer

Blatt 1 | Blatt 2 | Blatt 3

ENTWURFSPLANUNG


Planungsbüro:	wioX ingenieure	Datum	Zeichen
bearbeitet:	01/2014	Geißler	
gezeichnet:	01/2014	Geißler	
geprüft:	01/2014	Wilhelm	

Nr.	Art der Änderung	Datum	Zeichen

Auftraggeber: Erfurt LANDSHAUFSTADT THÜRINGER Stadtverwaltung	Unterlage: 5,1 Blatt-Nr.: 3
Tiefbau- und Verkehrsamt Steinplatz 1 99085 Erfurt Tel.: 0361 6550	Unterlagenbezeichnung: Lageplan
TVA-Objekt-Nr.: 66 - 1241 aufgestellt und geprüft: Erfurt, den:	Projekt-Nr.: bestätigt: Erfurt, den:
Maßstab: 1 : 250	

Kartengrundlage: Ing.-Vermessung Stadt Erfurt Amt 62; Stadtgrundkarte; ALK
Lagebezug: GK PD83
Höhenbezug: NNH
Herausgeber: Stadt Erfurt; Amt 62
Genehmigungsnummer: 006/2014

Regelquerschnitt 1: Abschnitt 1 - separate Seitenlage

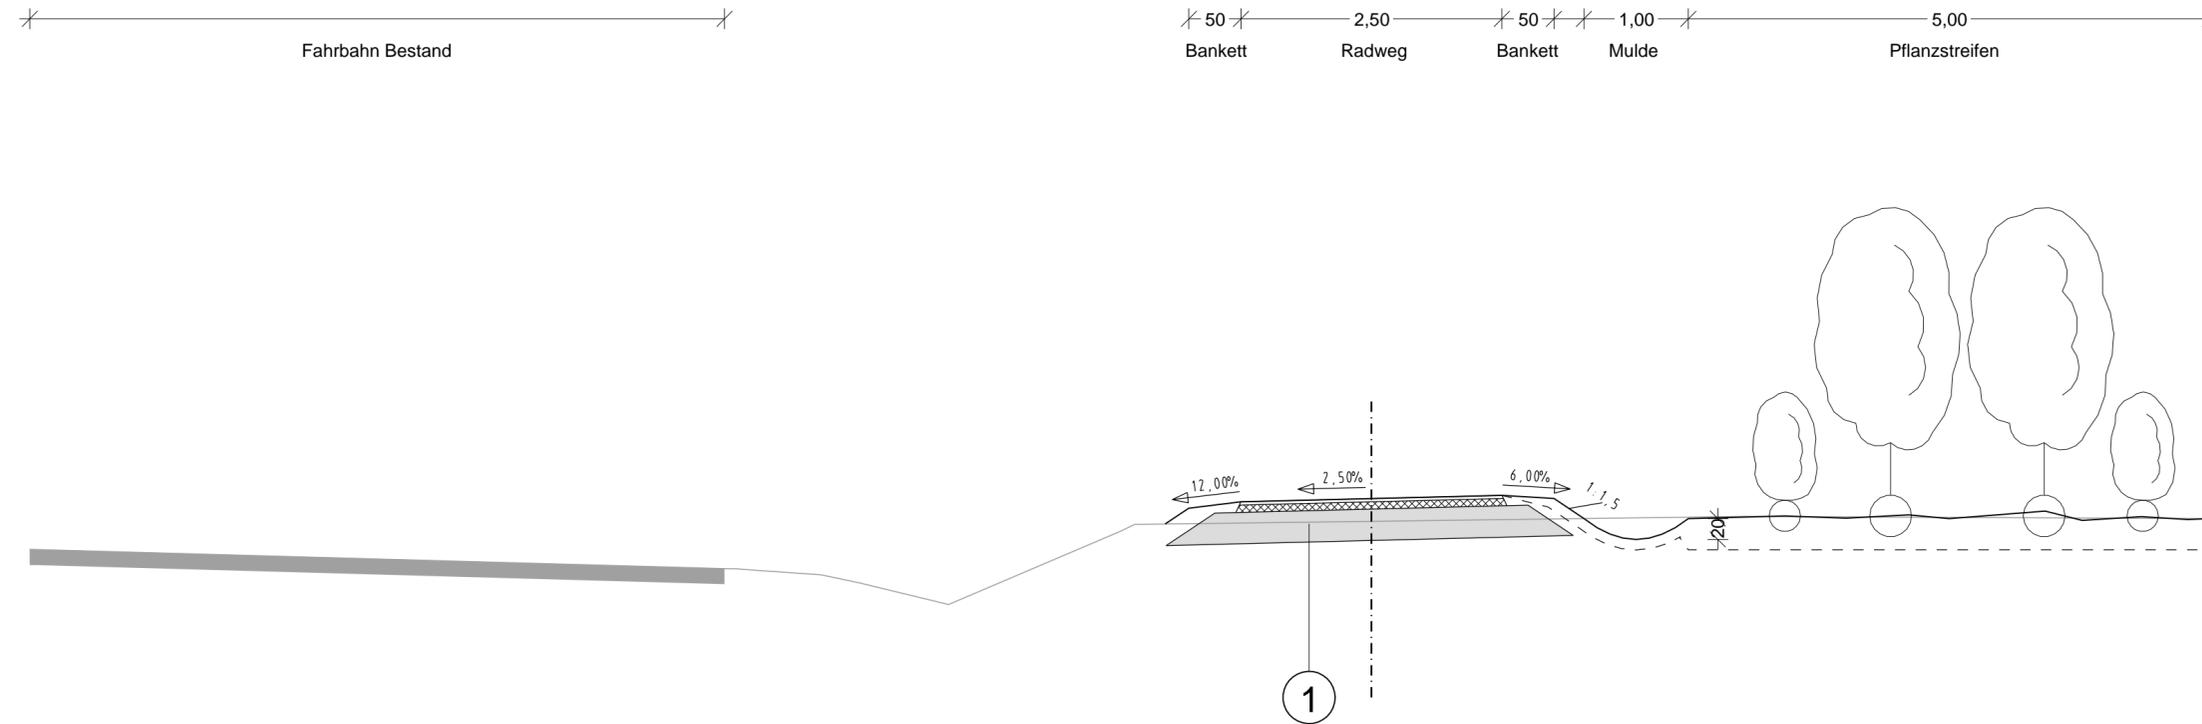

1 Deckenaufbau Rad- und Gehweg

nach RStO 12; Tafel 6 Zeile 1 und Rundverfügung 06/2003 des TLBV

3 cm	Asphaltdeckschicht
7 cm	Asphalttragschicht
30 cm	Frostschuttschicht
40 cm	Gesamtaufbau

Entwurfsplanung

Planungsbüro: wiox ingenieure GmbH Beratende Ingenieure Am Seegraben 4 D-99099 Erfurt Fon: +49 [0]361 - 518 768 90 Fax: +49 [0]361 - 518 768 97 Mail: info@wiox.de Web: www.wiox.de		Datum	Zeichen
	bearbeitet:	01/2014	Geißler
	gezeichnet:	01/2014	Geißler
	geprüft:	01/2014	Wilhelm

Nr.	Art der Änderung	Datum	Zeichen

Auftraggeber: LANDESHAUPTSTADT THÜRINGEN Stadtverwaltung Tiefbau- und Verkehrsamt Steinplatz 1 99085 Erfurt Tel.: 0361 6550	Unterlage: 14 Blatt-Nr.: 1
---	-------------------------------

Maßnahmebezeichnung: Radweg Vieselbacher Straße/Azmannsdorf	Unterlagenbezeichnung: Regelquerschnitt
--	--

TVA-Objekt-Nr.: 66 - 1241	Projekt-Nr.:	Maßstab: 1 : 50
---------------------------	--------------	-----------------

aufgestellt und geprüft: Erfurt, den:.....	bestätigt: Erfurt, den:.....
Tiefbau- und Verkehrsamt Abteilung Bau	