


Höhensystem NHN

GENEHMIGUNGSPLANUNG

Nr.	Art der Änderung	Datum	Zeichen

Planungsbüro

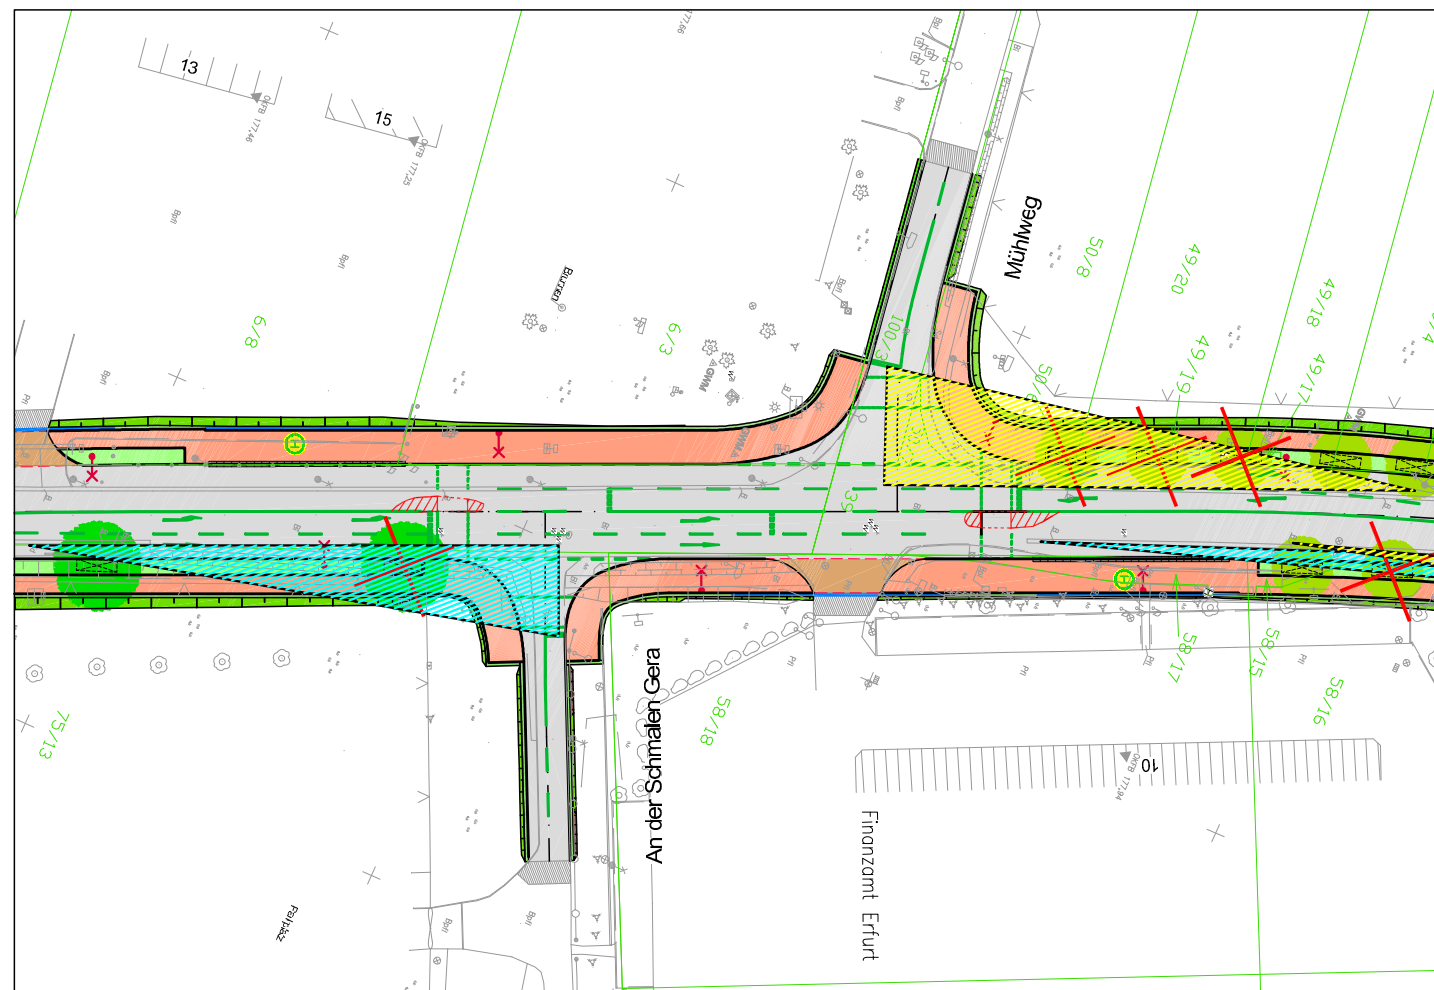

M 1:1 entwerfen + planen GmbH
Maximilian - Welsch - Straße 4
99084 Erfurt
Tel.: +49361 / 55 4 66 110
Fax: +49361 / 55 4 66 200
E-mail: info@m1zul.de
web: www.m1zul.de

	Datum	Name
bearbeitet	11.10.2013	Storch
gezeichnet	11.10.2013	Müller
geprüft		

Auftraggeber



Tiefbau- und Verkehrsamt
Steinplatz 1 99085 Erfurt

Unterlage	15.7
-----------	------

Blatt Nr. 1

Maßnahmebezeichnung

Ausbau August-Röbling-Straße, Straßenbau

Unterlagenbezeichnung

Lageplan Sichtdreiecke

TVA-Objekt-Nr. 66-1041-94

Projekt.-Nr. 609-069-00

Maßstab 1:1000

aufgestellt und geprüft:

Erfurt, den.....

bestätigt:

Erfurt, den.....

Tiefbau-und Verkehrsamt
Abteilung Bau

Tiefbau- und Verkehrsamt
Abteilung Straße/Brücke