



Längsschnitt A-A, Variante 1 Fertigteile mit Ortbetongründung auf Betongelenk, M 1:50

Anlage 2 zur DS 0143/15

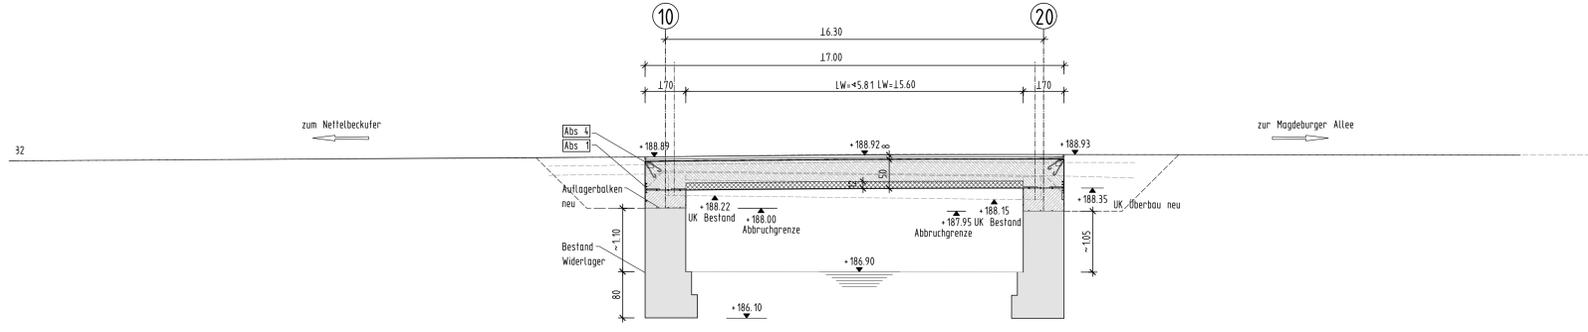


Regelquerschnitt 1, M 1:50

(Regelquerschnitt 2 auch möglich)

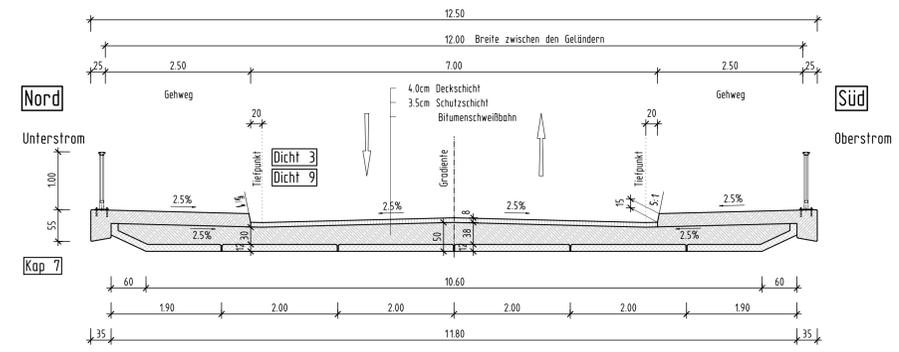

Draufsicht Brücke, M 1:50

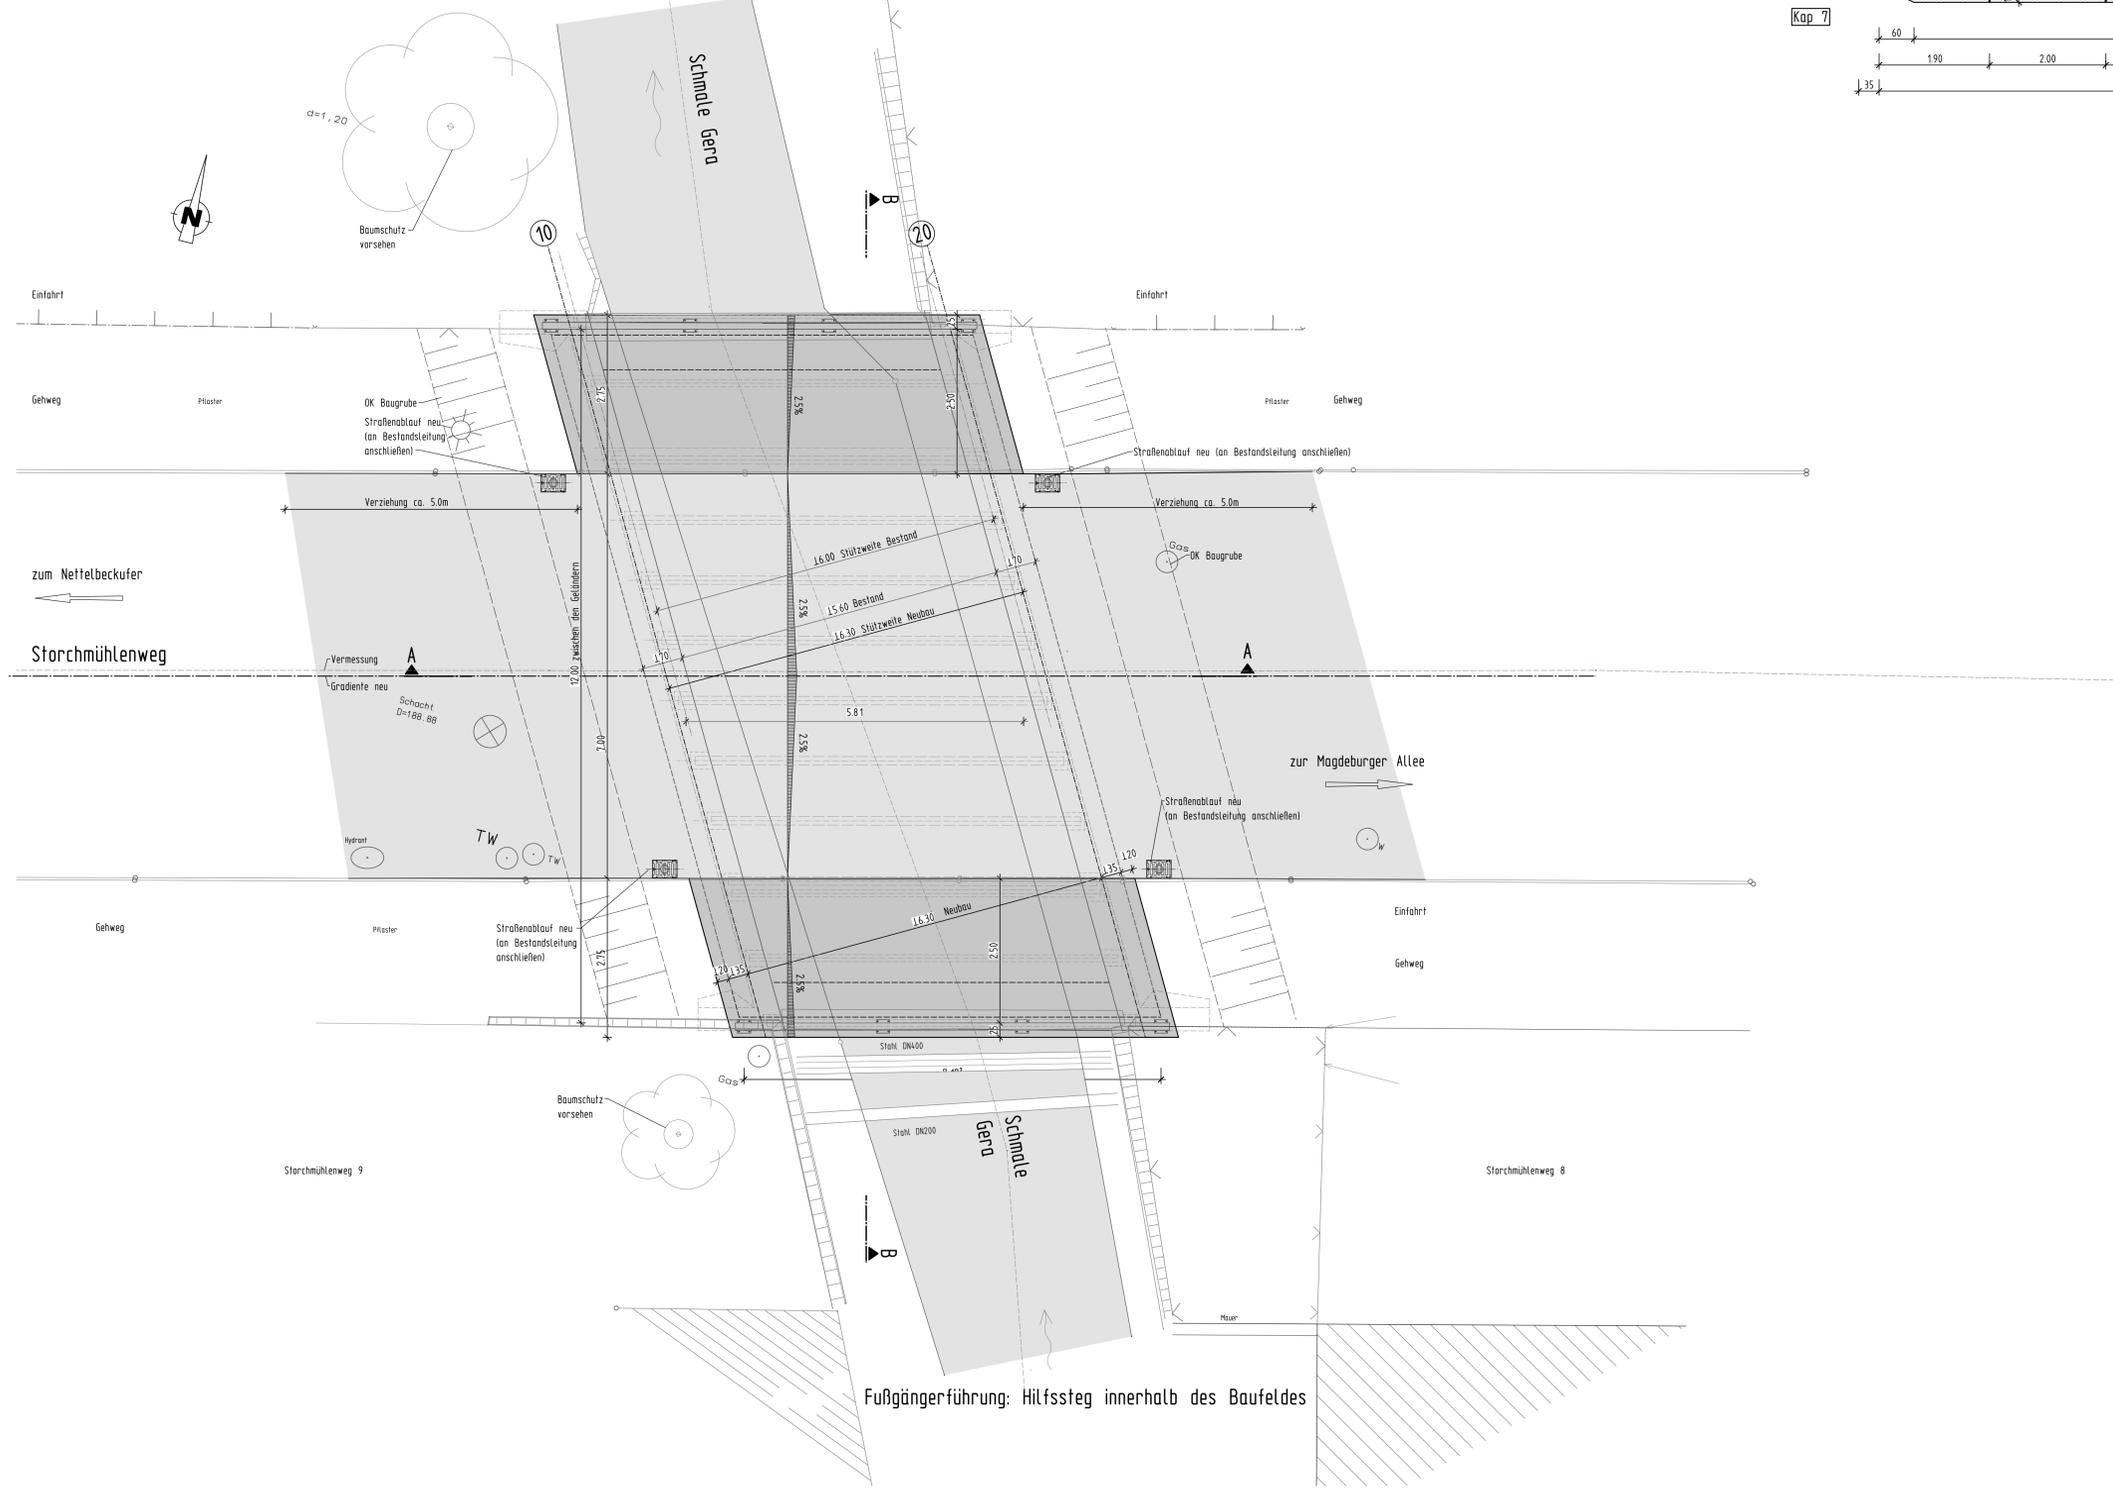

Höhenbezug: NHN Lagesystem PD83

VORPLANUNG

Entwurfsbearbeitung: KREBS+KIEFER		Projekt-Nr.: 20147052	
Ingenieure GmbH Am Siegenstein 2 99099 Erfurt T 0361 42064-0 F 0361 42064-12 www.kk.de		Datum	Zeichen
		Bearb.: 02/2015	Rau
		Gez.: 02/2015	Kölbe
		Gepr.: 02/2015	Meyer
		Datum	Gez.
		Gepr.:	
Gebäude:			
a			
b			
c			
d			
Erfurt Landeshauptstadt Erfurt Tiefbau- und Verkehrsamt		Anlage: 5	
Straßenklasse und Nr.: kommunale Straße		Blatt-Nr.: 1	
Streckenbezeichnung: Storchmühlenweg		Projekt-Nr.: 20147052	
Gemarkung: Erfurt			
Bauwerk / Baumaßnahme		Datum	Zeichen
BW 48 - Brücke über die Schmale Gera im Zuge des Storchmühlenweges		Bearb.:	
		Gez.:	
		Gepr.:	
		ASB-Nr.:	
Planarstellung:		Vorplanung	
Vorzugsvariante - Variante 1		Maßstab: 1:50	
Grundriss, Längsschnitte, Querschnitte			
Aufgestellt:		Geprüft:	
Gesehen:		Genehmigt:	