


LAGEPLAN GESTALTUNG STRASSENRAUM VORZUGSVARIANTE M 1 : 250

Vorzugsvariante: weitgehender Bestandserhalt der Bordführung (Gehwegbreiten ausserhalb DIN 18040)

ABSCHNITT 3

ABSCHNITT 2

ABSCHNITT 1

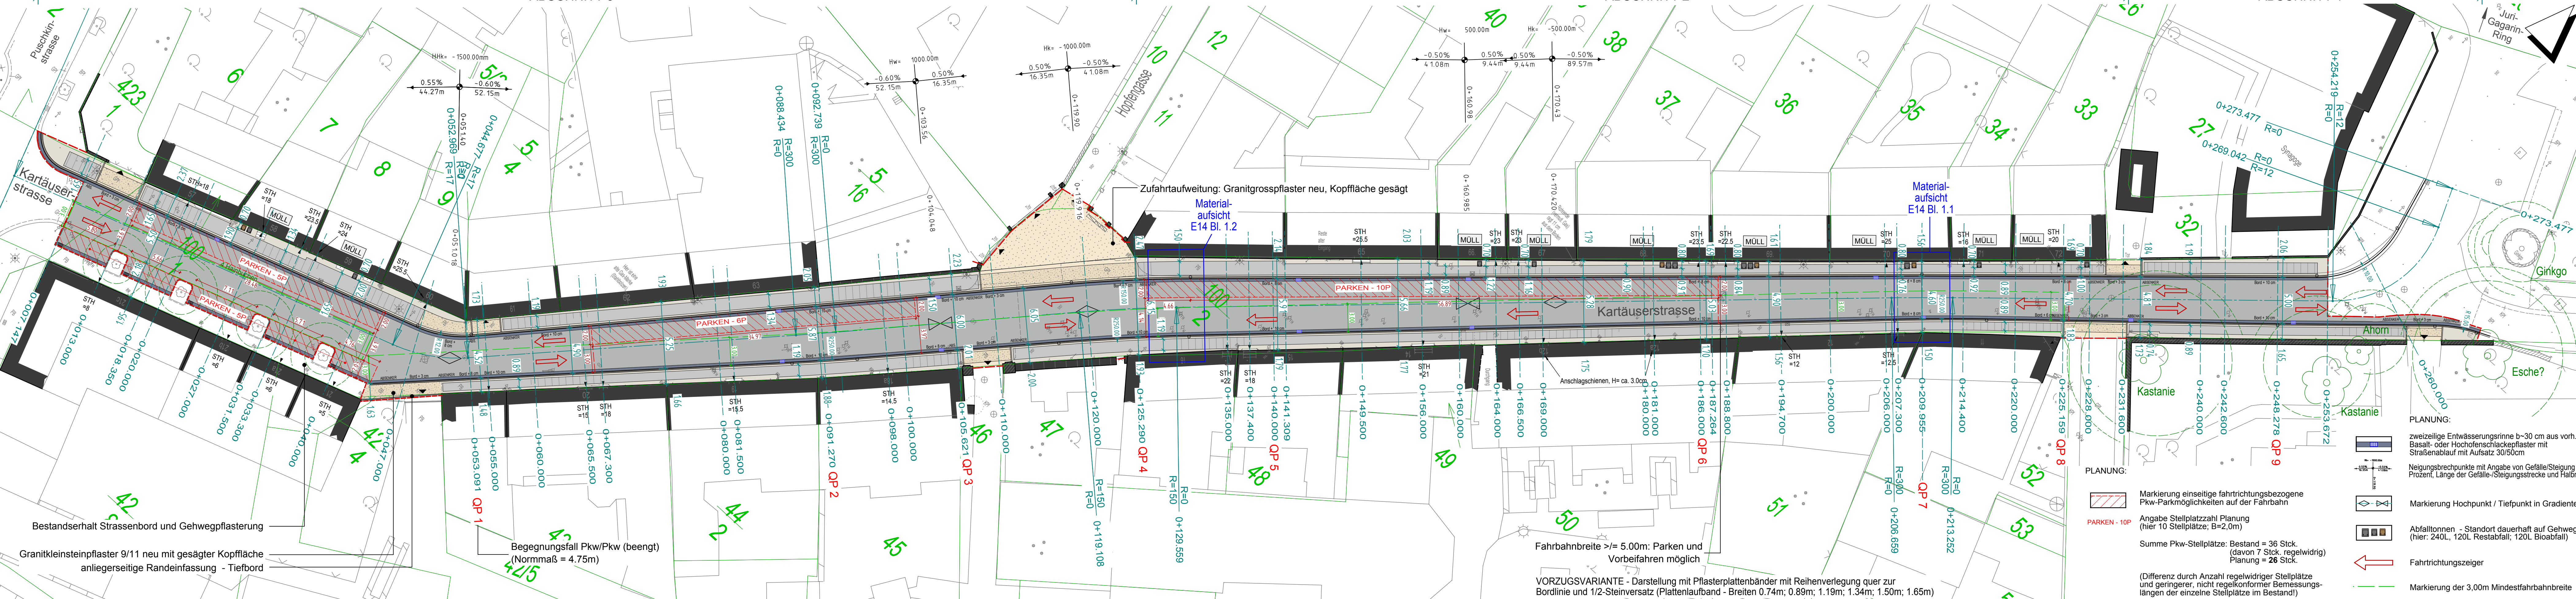

LEGENDE

BESTAND:

Angabe der Stufenhöhe Bestand der straßenseitigen Eingänge der vorhandenen Gebäude

MÜLL

Markierung Bestandsgebäude mit derzeitigem Mülltonnenstandort auf öffentlichem Fussweg (dauerhaft)

▲ ▲

Markierung Grundstückszufahrt/Gebäudeeingang

—

Flurstücksgrenze

—

vorhandener Ablauf - Erhalt (wird an neuen Kanal aufgebunden)

PLANUNG:

Markierung der Materialaufsichten zur Gestaltung Oberfläche (Plan 14 Blatt 1.1 + 1.2)

—

Strassenachse neu

0+063.500

Stationierung Achse v. 0+0.00 bis 273.477

Fusswege - Einfassung Plattenband m. Kleinsteinpflaster Granit 8/8cm

Gehwegüberfahrten - Naturstein 9/11

Gehwegüberfahrten - Fortsetzung der seitlich angrenzenden Plattenlaufbänder aus Kleinpfl. Naturstein 9/11, Kopfflächen bearbeitet

Zufahrt-/platzaufweitung - Befestigung mit Granit grosssteinpflaster mit gesägter Kopffläche

Pflasterplatten Betonwerkstein 30/30cm verlegt in Reihen quer zur Str.achse mit 1/2-Steinversatz

Fahrbahnerneuerung in Asphaltbauweise

Granitbord b=20 cm (Material des AG), Anschlagshöhe 8 - 10cm

Granitbord b=15 cm (Material des AG), Anschlagshöhe 8 - 10cm

Markierung Absenkerbereich am Strassenbord von HB auf RB/TB mit Anschlagshöhe = 3cm

Markierung der 3,00m Mindestfahrbahnbreite

Entwurfsplanung

 PLANTEAM A1 STADTBAU + STADTVERKEHR FREIRAUMPLANUNG + LANDSCHAFTSARCHITEKTUR KARLSRUHE 461 9881 EISENACH FON: 0361 / 79 24 5522 FAX: 0361 / 79 24 27 E-mail: planteam@online.de	bearbeitet:	11/06/2015	Her/Hi
	gezeichnet:	22/09/2014	Her/Hi
	geprüft:	06/2015	A. Burchard

05	SO: Stat. 0+47 - Gehweg + Zufahrt mit Granitkleinsteinpfl. 8/11 gesägt; Aufweitung Zufahrt Hopfengasse mit Granitgrosssteinpfl., Kopfl. gesägt	22/01/2015	Her/Hi
	Ergänzung SO-Seite zw. Stat. 0+07.15 bis 0+44.10 Weiterführung Entwässerungsrinne, unterbrochen von Baumineln		
06	Plattenbandbreiten variierend f. Vergößerung Fläche Pflasterplattenanteil; Gebäudedurchfahrt Nr. 61 ergänzt	21/04/2015	Her/Hi
07	Markierung der Stellplätze auf der FB; Eintragung Bereiche mit 3,00m-Mindestfahrbahnbreite	11/06/2015	Her/Hi
Nr.	Art der Änderung	Datum	Zeichen

Auftraggeber:  Erfurt LANDESHAUPTSTADT THÜRINGEN Stadtverwaltung Tiefbau- und Verkehrsamt Steinplatz 99085 Erfurt TEL.: 0361 / 655-0		Unterlage: 5.2 Blatt-Nr.: 1.1.1	
Maßnahmebezeichnung: Komplexobjekt Kartäuserstrasse		Unterlagenbezeichnung: Lageplan Gestaltung Strassenraum - Vorzugsvariante -	
TVA-Objekt-Nr.: 4025-98		Projekt-Nr.: 2014-0920	
aufgestellt und geprüft: Erfurt, den		Maßstab: 1 : 250	
		bestätigt: Erfurt, den	
Tiefbau- und Verkehrsamt Abteilung Bau		prüfende Stelle / Fachabteilung / Fachamt	

Kartengrundlage:
Stadtgrundkarte und Kataster: Amt für Geoinformation und Bodenordnung
Reg.-Nr.: 62 / 01 / 80 / 2014
Grundlagenvermessung: Ingenieur- und Vermessungsbüro Roman Burchard, August 2014
Höhenbezug: NHN; Lagebezug: ETRS 89 / UTM 32