



### Legende

	Geltungsbereich		Gehölzpflanzung		Belag 4, Splittdecke/ Wassergebundene Wegedecke
	Vorhabensbereich TB 1		Stauden- und Gräserpflanzung		Mauer
	Baum Bestand, zu behalten		Dachbegrünung, intensiv		Treppe
	Baum Pflanzung, Solitär, Hochstamm, Nadelbaum		Dachbegrünung, extensiv		Bogenstufen
	Baum Pflanzung, Solitär, Hochstamm, Laubb Baum		Rasen		Sitzkante
	Baum Pflanzung, Blütenkirsche		Belag 1, Großsteinpflaster		Wasserelement
	Solitärstrauch		Belag 2, Kleinsteinpflaster		Poller
	Baum Bestand, zu fällen		Belag 3, Großsteinpflaster mit Rasenfuge		PKW-Zufahrt
	Baum ausserhalb des Geltungsbereiches				Eingang Gebäude
					Flächen für die Feuerwehr



Die Übereinstimmung des textlichen und zeichnerischen Inhalts dieses Vorhaben- und Erschließungsplans mit dem Willen der Landeshauptstadt Erfurt sowie die Einhaltung des gesetzlich vorgeschriebenen Verfahrens zur Aufstellung des vorhabenbezogenen Bebauungsplans werden bekundet.

**Ausfertigung**

Erfurt, den

Landeshauptstadt Erfurt  
A. Bausewein  
Oberbürgermeister

## Vorhaben- und Erschließungsplan "Borntalbogen – Teilgebiet 1" Lageplan

Teil 1 von 2



Ansicht Ost\_Quartiersgarage\_Innenhof




Ansicht Süd, Straßenansicht



Ansicht Nord\_Ansicht vom Sportplatz



Ansicht Nord, Hofansicht

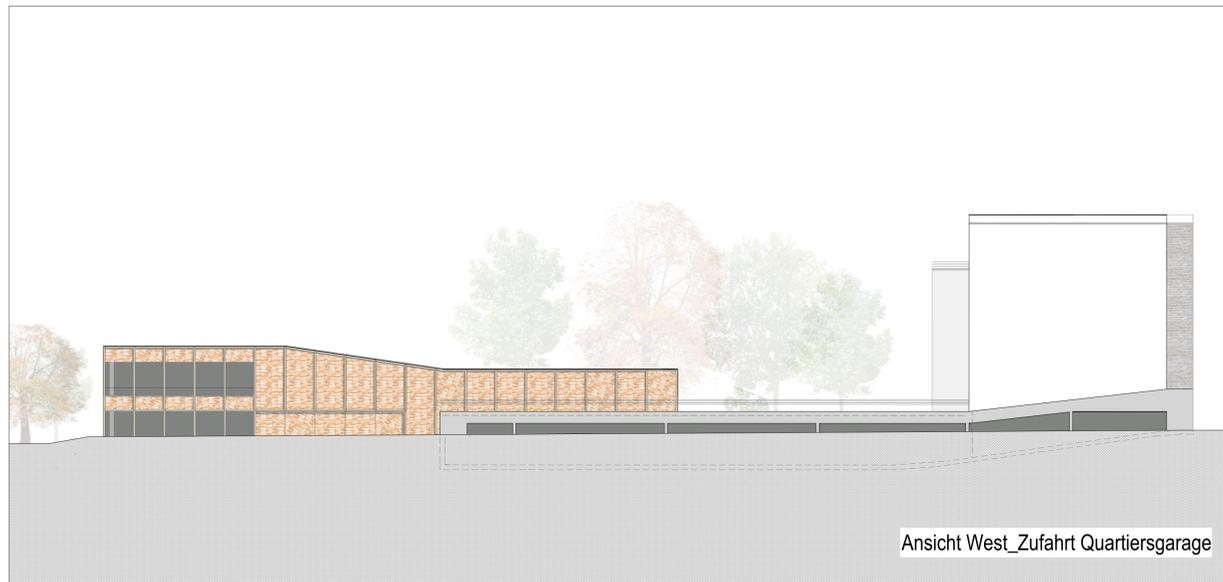

Ansicht West\_Zufahrt Quartiersgarage

Die Übereinstimmung des textlichen und zeichnerischen Inhalts dieses Vorhaben- und Erschließungsplans mit dem Willen der Landeshauptstadt Erfurt sowie die Einhaltung des gesetzlich vorgeschriebenen Verfahrens zur Aufstellung des vorhabenbezogenen Bebauungsplans werden bekräftigt.

Ausfertigung

Erfurt, den

Landeshauptstadt Erfurt  
A. Bausewein  
Oberbürgermeister

Vorhaben- und Erschließungsplan  
"Borntalbogen – Teilgebiet 1"  
Ansichten

Teil 2 von 2

Maßstab: 1:200

Datum: 10.09.2015

Nachdruck oder Vervielfältigung verboten