









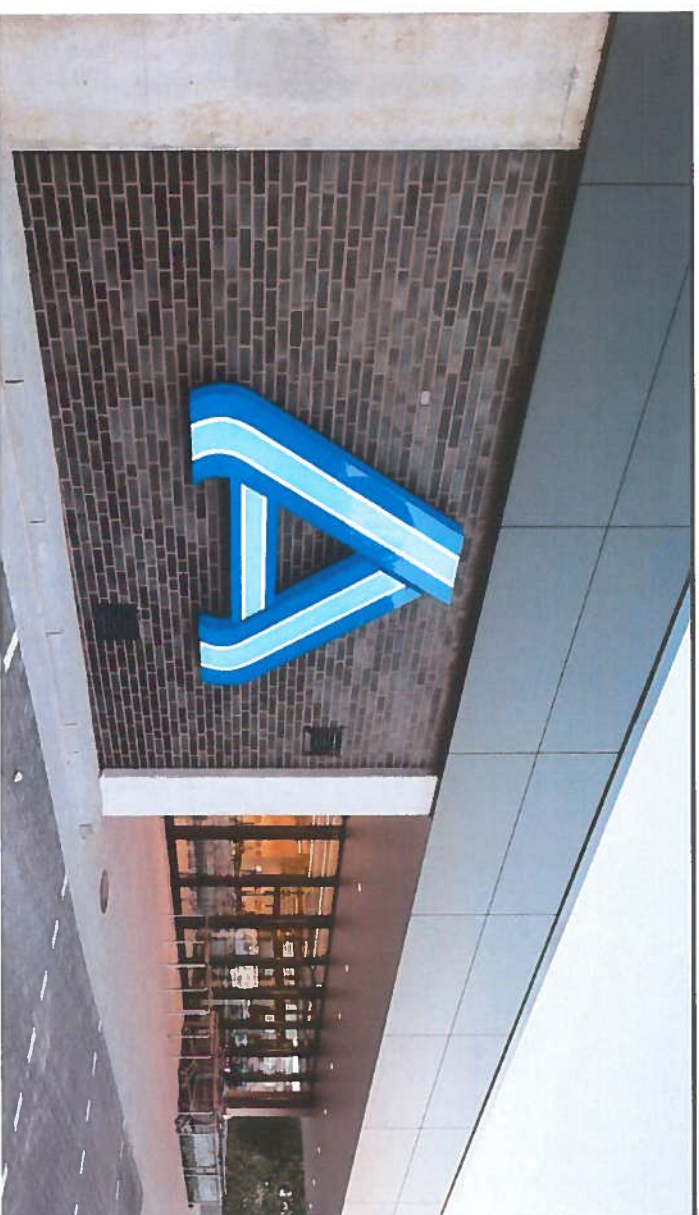

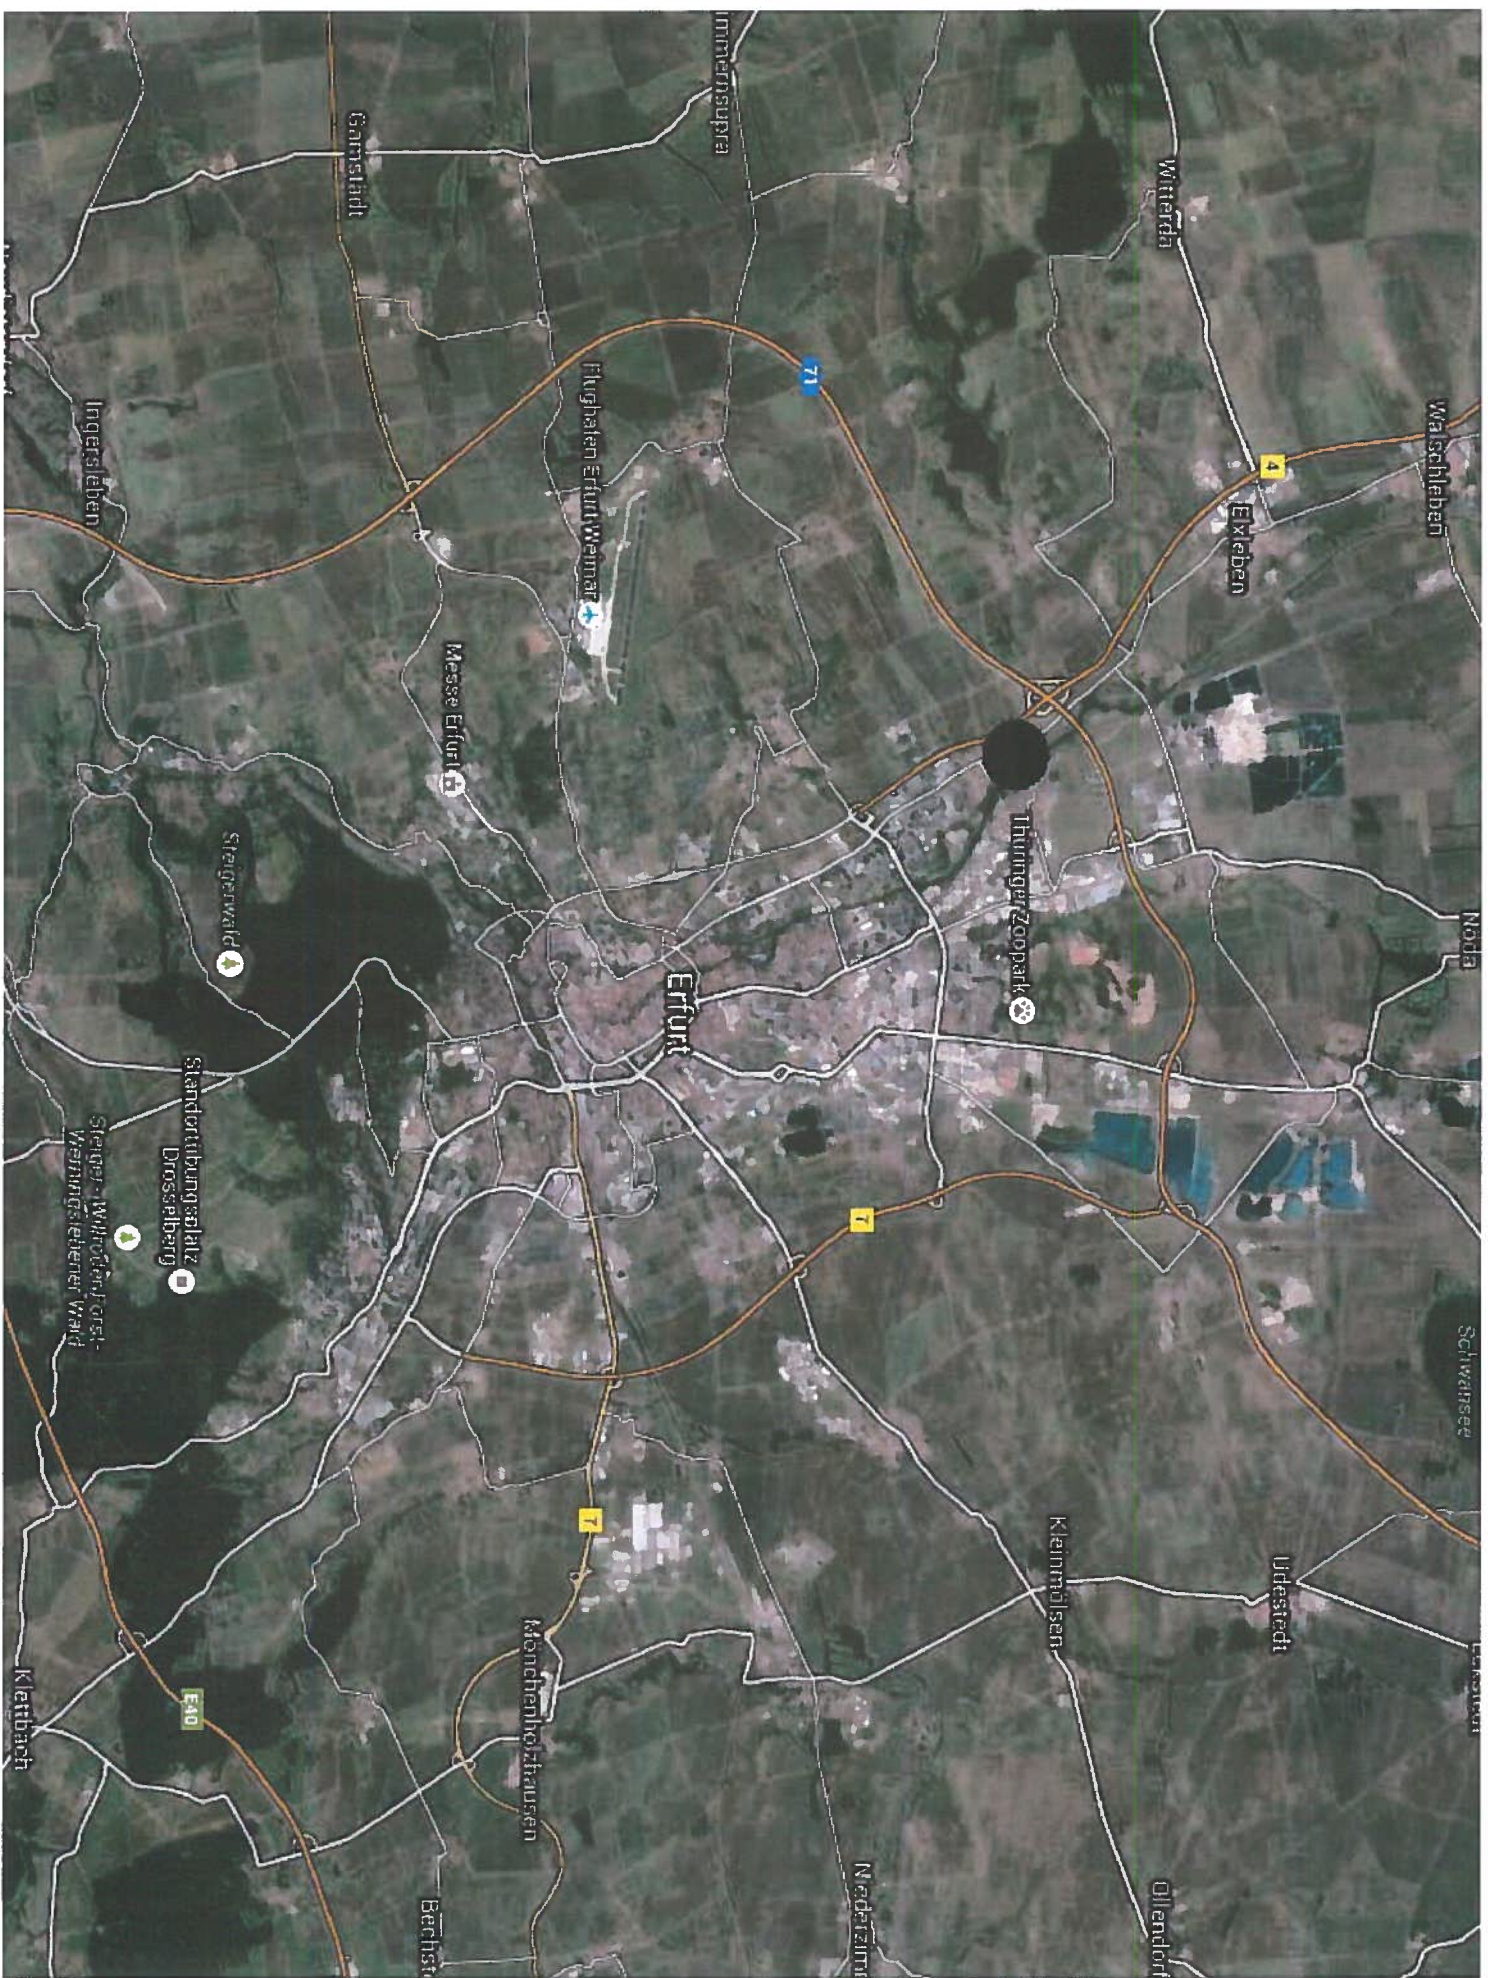

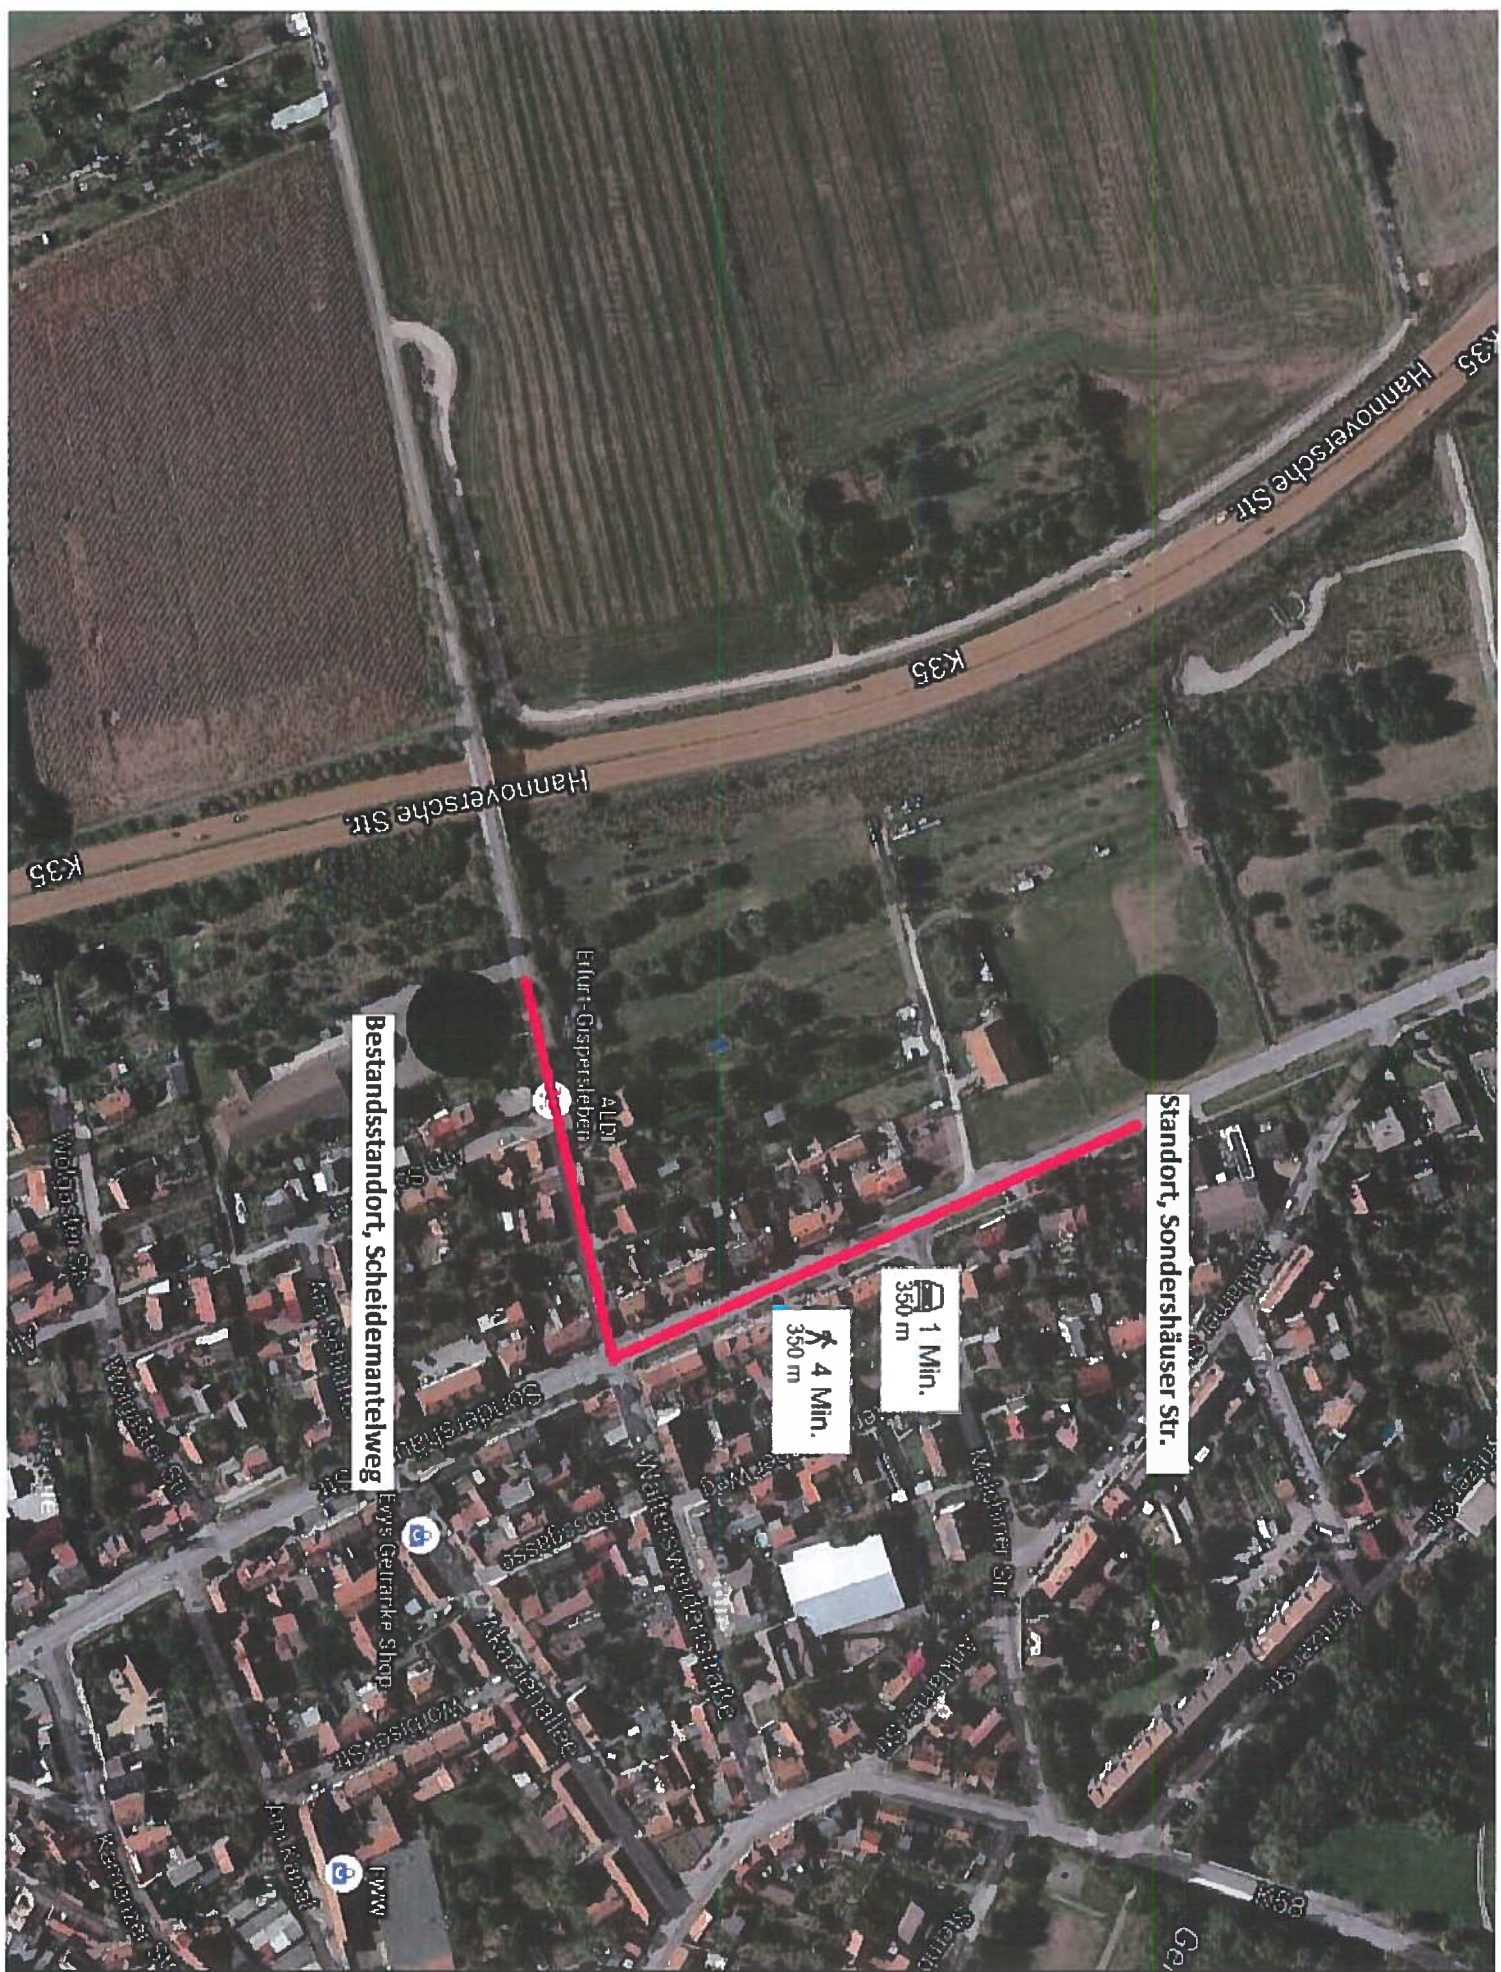

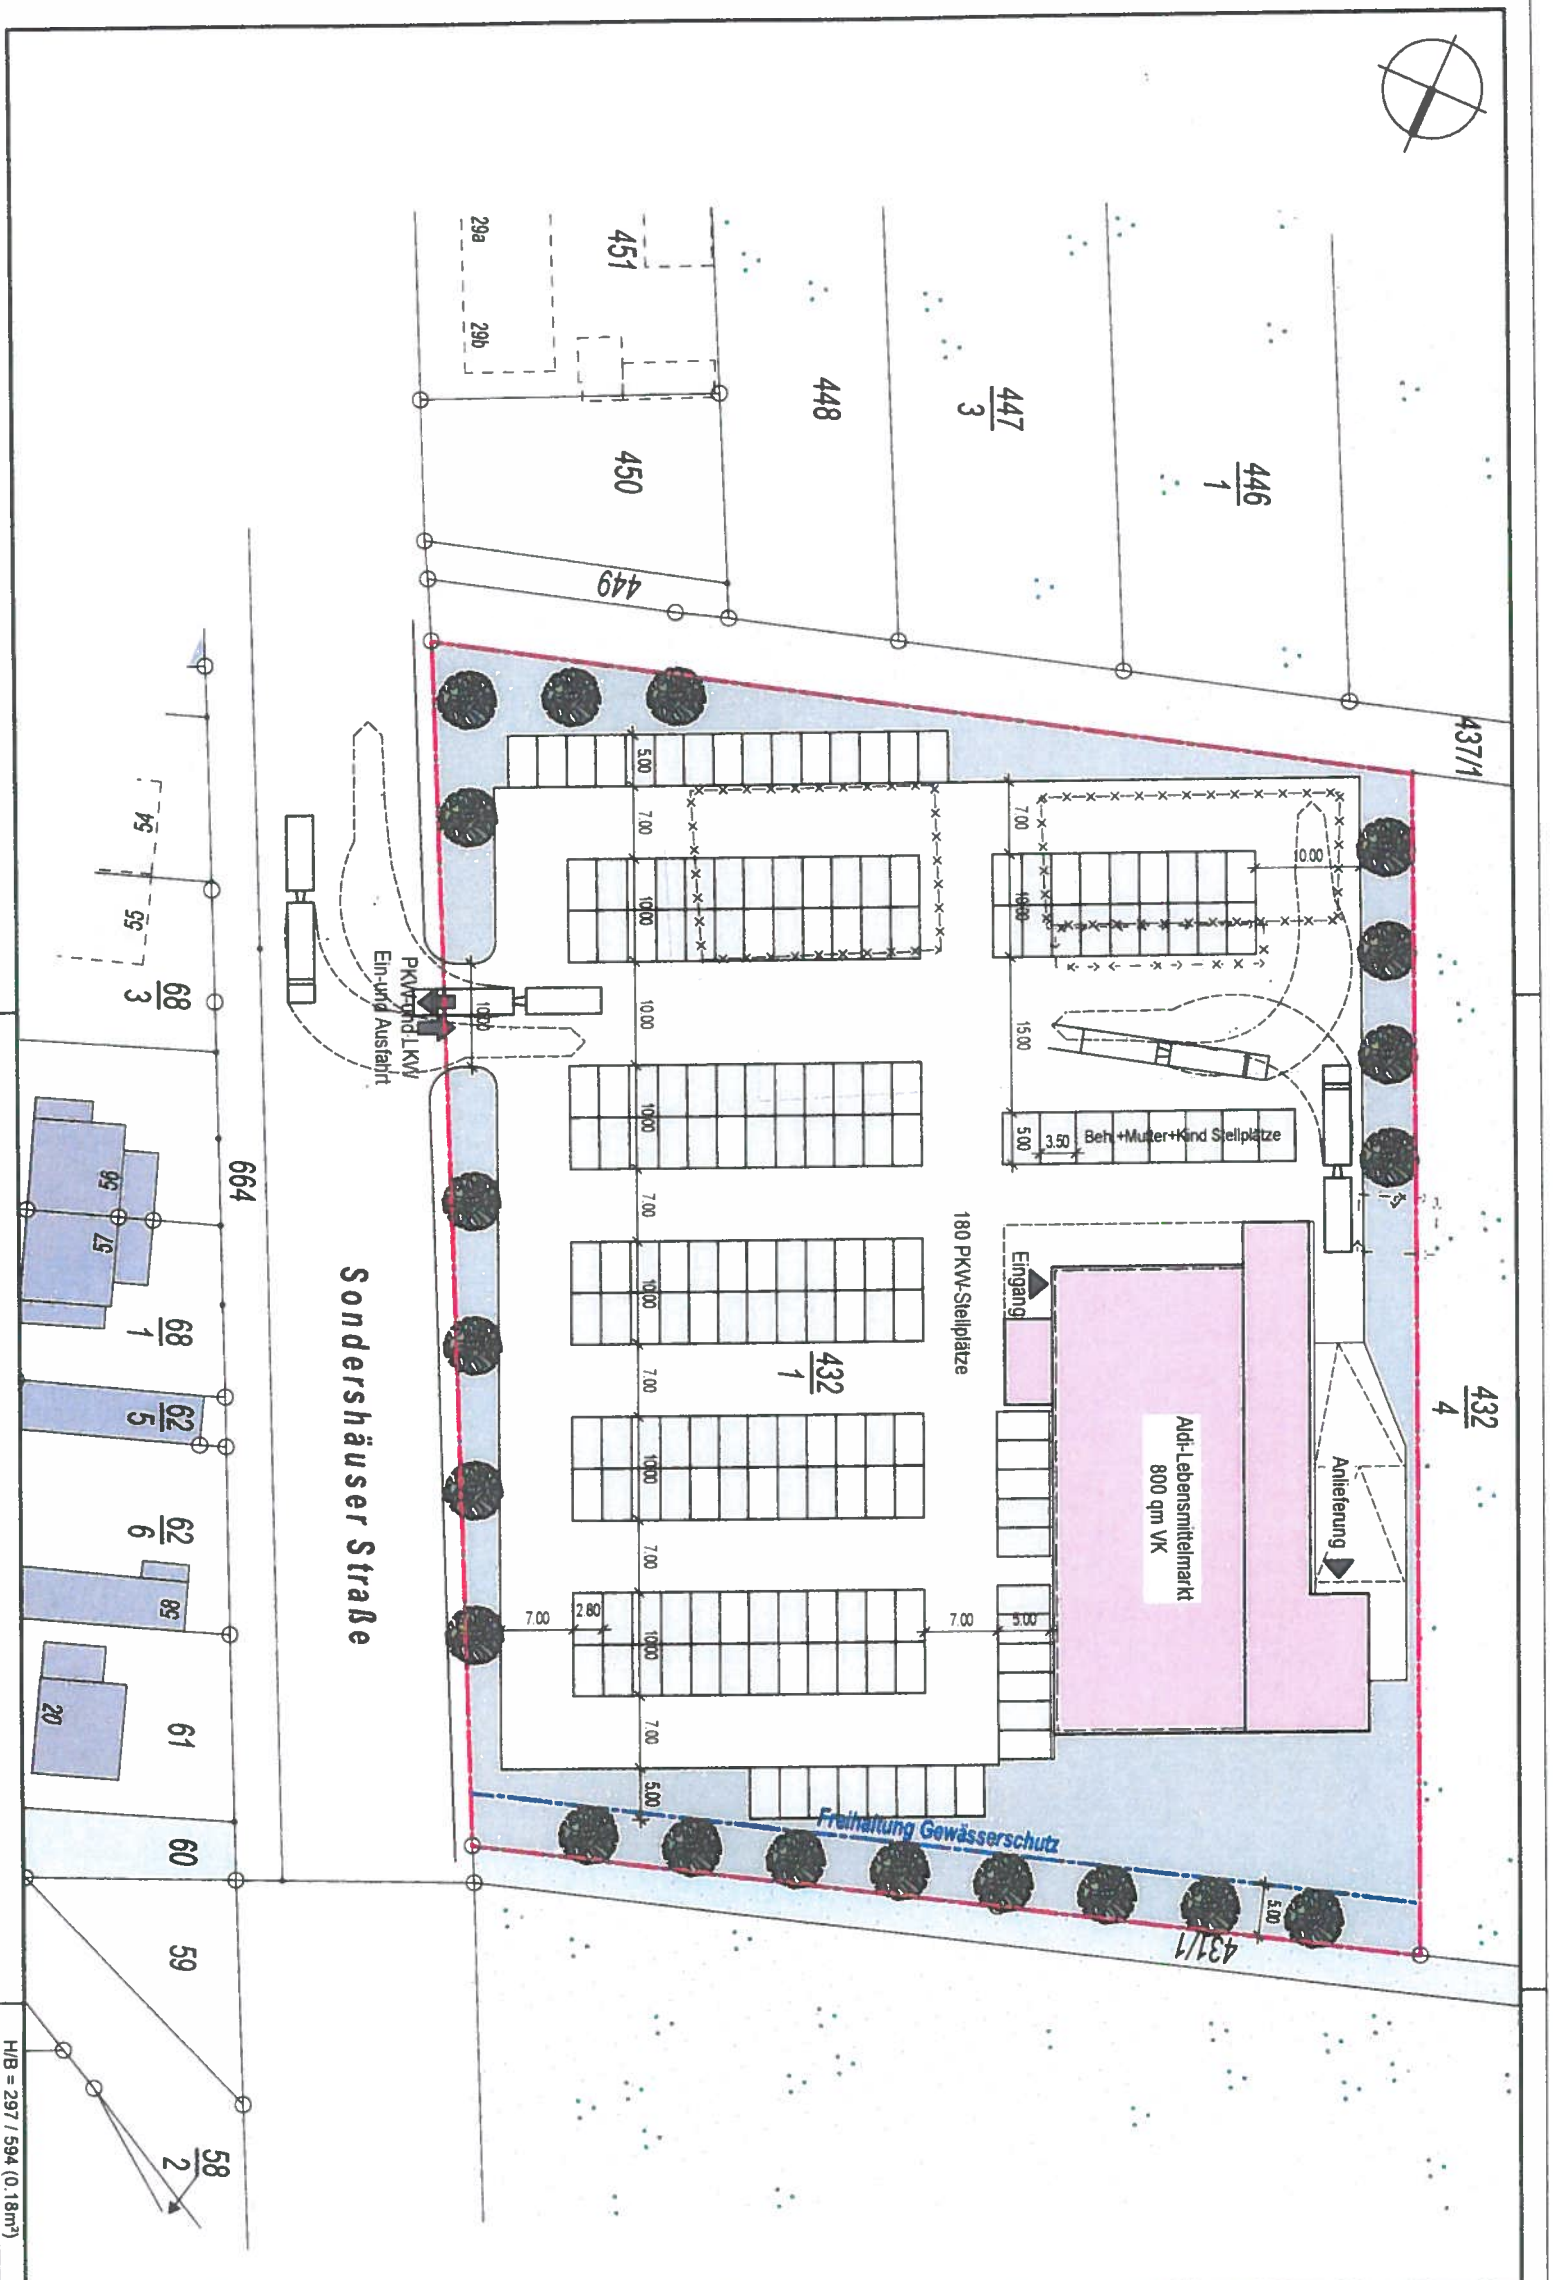

NEUBAU EINES ALDI-MARKTES
SONDERSHÄUSER STRASSE
99 091 ERFURT-GISPERSLEBEN

ENTWURF

BAUHERR: ALDI GmbH & Co. Kommanditgesellschaft
Ostendorfsstrasse 12
99 428 Nohra

LAGEPLAN

PLANUNGSSTAND:
PLOTDATUM: 03.09.2015
MAßSTAB: 1: 500
GEZEICHNET: LU.
PLANNUMMER: 01
BAUVORHABENUMMER:

BUDSZUHN, RÜTTGER
ARCHITEKTEN, FACHPLANER
FRITZ REUTER WEG 3
99 096 ERFURT
TELEFON 0361 / 340 140
TELEFAX 0361 / 340 1499
E-MAIL: info@budsuhn-ruegger.de
http://www.budsuhn-ruegger.de

DAS ÜBERBRECHT AN UNSEREN ENTWURFEN, ZEICHNUNGEN, KOSTENANFORDERUNGEN VERLEBEN, LIES
SIE DURCH KEINER DRETTEN PERSON, INSBESONDERE MITBEWERBERN, ZUGEWICHT GEMACHT WERDEN