



Ansicht Nordwest_Domstraße (DOM)



Ansicht Nordost_An den Graden (ADG)



Lageplan_Freianlagen mit Dachaufsicht



Ansicht Südwest_An den Graden (ADG)

Ansicht Südwest_Am Kanonenschuppen (KAN)

- Baum Bestand
- Baum Neupflanzung
- Baum Bestand (Acer platanoides)
- Großstrauchpflanzung (Crataegus crus galli)
- Privatgärten
- Heckenpflanzung (Taxus baccata, Malus)
- Vorpflanzung (Hydrangea mit Vitis)
- Bestandsmauer (mit Eisenblech)
- Grundstücksgrenze
- Granitblockstufen (gelb)
- Granitsitzstufen mit Sitzauflage
- Fahrradablenkhügel
- Wasserlauf
- Geländer
- Straße
- Granitkleinpflaster
- Granitkleinpflaster (gelb)
- Rasenfugenpflaster
- Rasenwabe / Granitpflaster mit Rasenfuge
- Holzterrasse
- Feuerwehrspur
- Feuerwehrauffstellfläche
- Müllaufstellfläche temporär
- extensive Dachbegrünung
- Kiesstreifen




Ansicht Südost_Am Bergstrom (BER)



Ansicht Nordwest_An den Graden (ADG) | Am Bergstrom (BER)

Ansicht Nordost_Am Bergstrom (BER) | Am Kanonenschuppen (KAN)

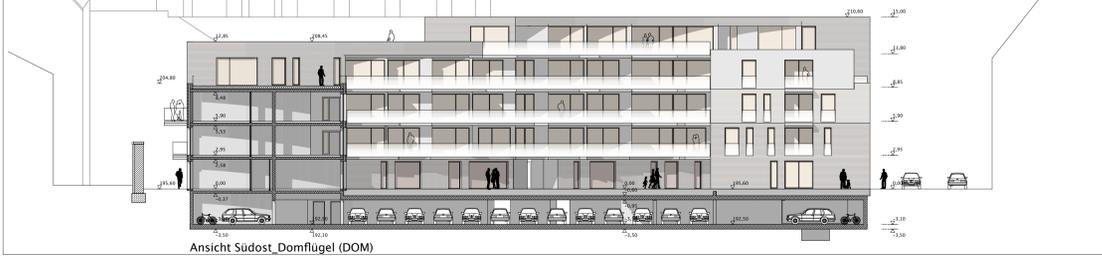

Ansicht Südost_Domflügel (DOM)

Vorbereitet von:
DOMPLATZ Erfurt GmbH
 Ordler Ackerhofgasse 13
 99084 Erfurt
 Tel/Fax: 0361-21 83 85 10 / 20

Grundlagen:
 Vermessungsbüro Dipl.-Ing. Reinhard Krähling GbV
 Psychostr. 2/5, 99 095 Erfurt
 Tel/Fax: 0361-11 55 90 / 80

Freihergepl. von:
 Rainer Schmidt Landschaftsarchitekten
 Reichelshäger Straße 11/12a, 99 095 Erfurt
 Tel/Fax: 0361-77 305 80 / 81

Planer/autor:
 Oliver/Schmidt/SPF/BAUER Architekten BDA
 Bühl 23, 99 423 Weimar
 www.oschmidt-schmidt.de
 Tel/Fax: 0361-77 305 80 / 81

Die Übermittlung des Textes ist ausschließlich Inhalt dieses Vorhaben- und Erschließungsplanes mit dem Willen der Landschaftsarchitekten Rainer Schmidt/SPF/BAUER Architekten BDA zum Zweck der Ausführung des Vorhabens zur Aufhebung des schriftlichen Beschlusses der Baukommission zu beauftragen.
 Ausführung:
 Erfurt, den

Landschaftsarchitekt Erfurt
 A. Rauscher
 Oberbürgermeister

Vorhaben- und Erschließungsplan
DOMQUARTIER
 Wohnen am Domplatz in Erfurt

Genehmigung:	Genehmigt	Flur:	Flur 04/4
Erfurt:	Erfurt-Mitte	Blatt:	841/2, 841/2

Planungsart: Zeichnung
 Datum: 11.11.15
 Maßstab: M 1:250
 Zeichner: V&E
 Vorhaben- und Erschließungsplan