
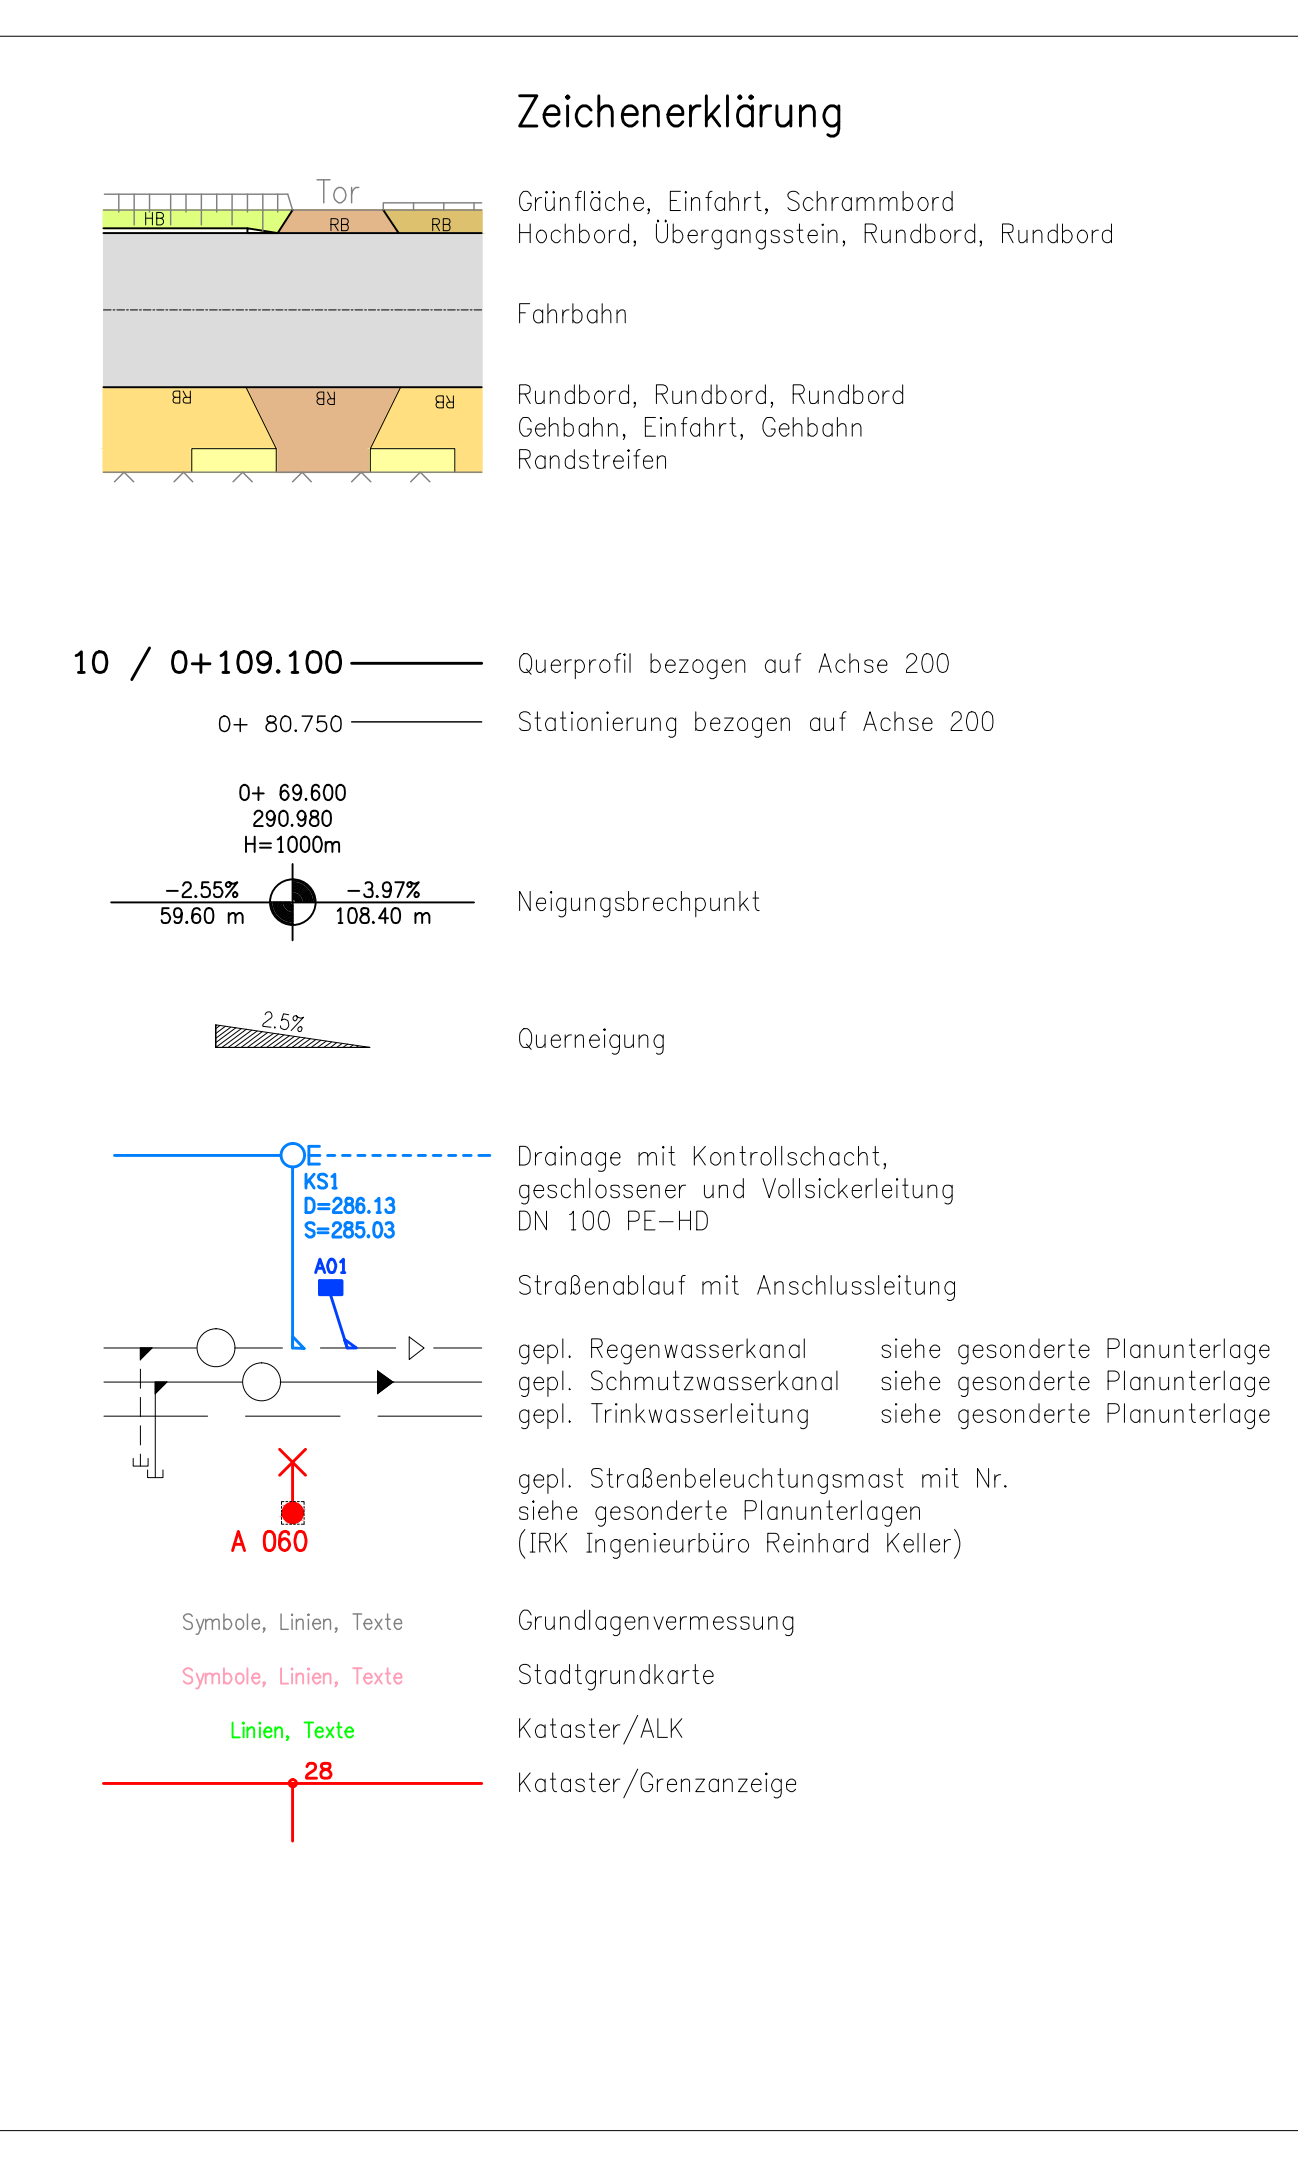


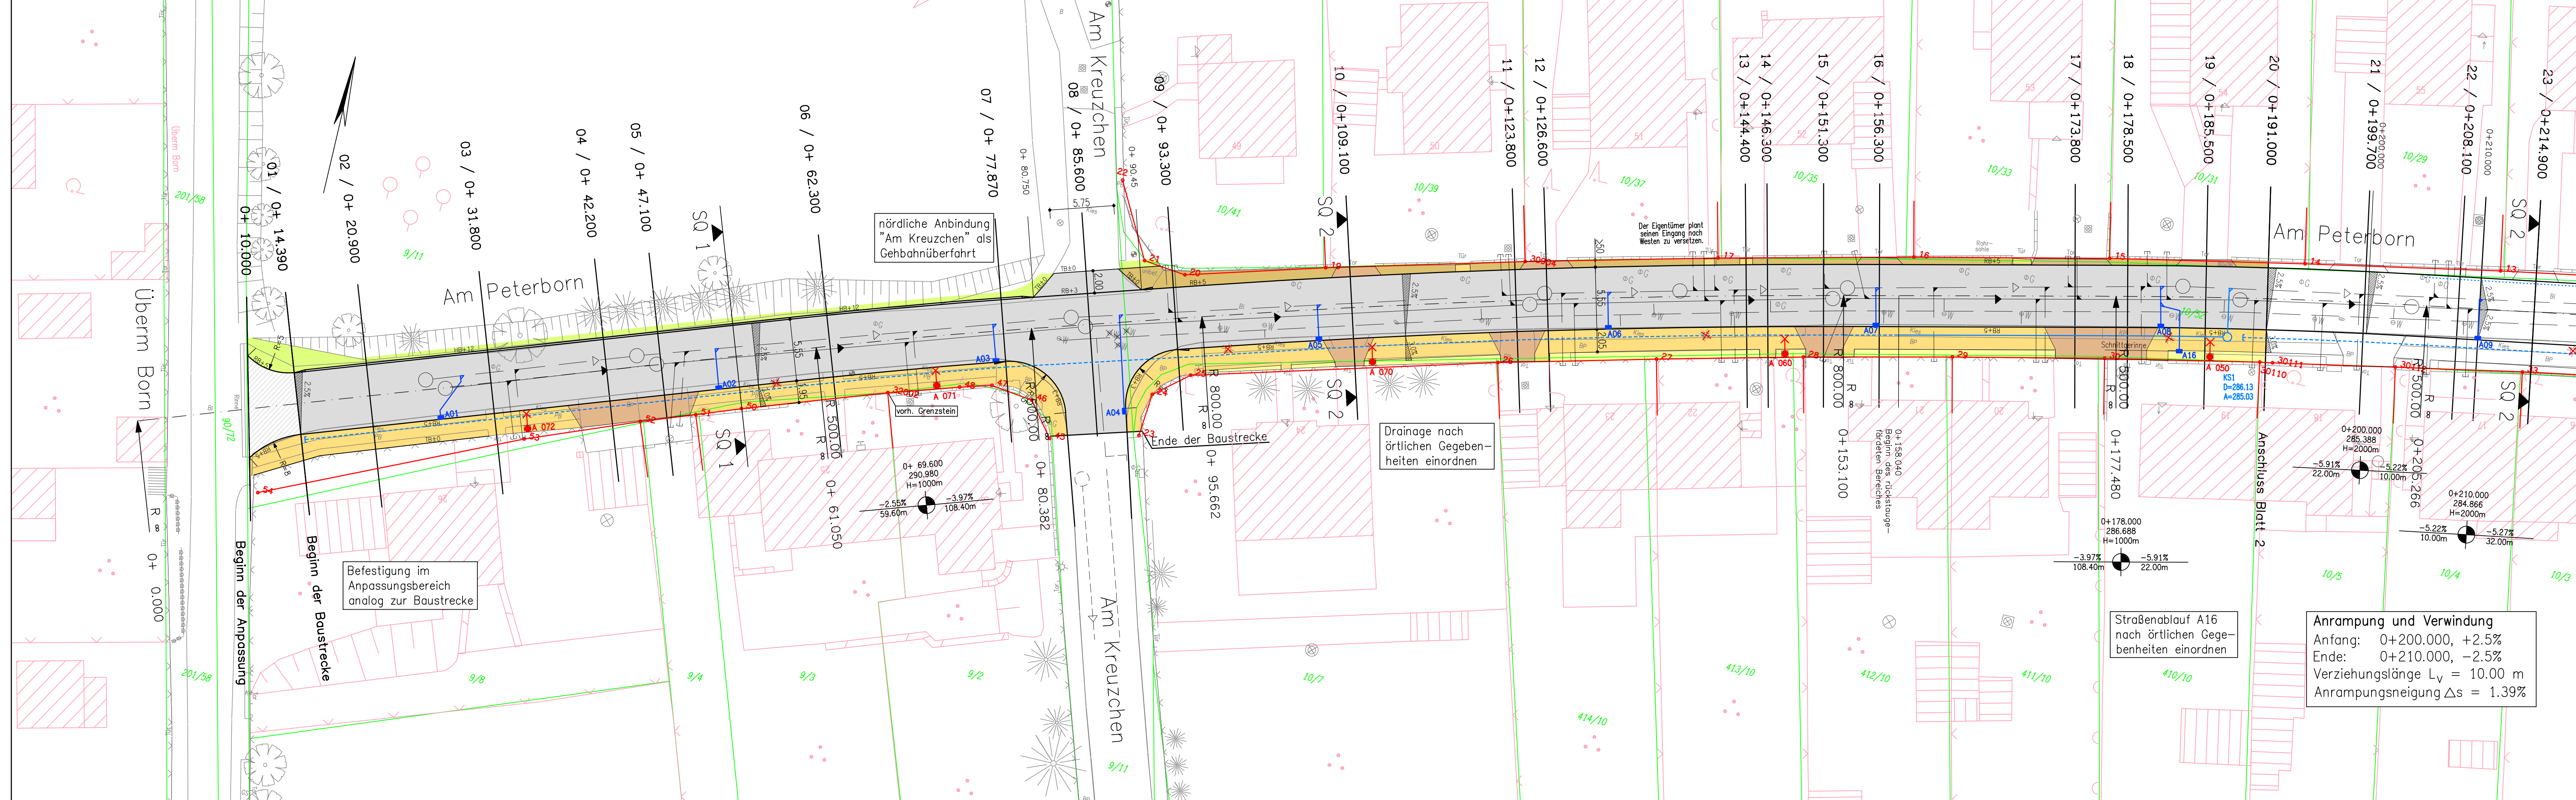

Anlage 1a zur DS 0337/1

Ausführungsplanung

Planungsbüro: Straßen- und Tiefbauprojekt GmbH Erfurt Schillerstraße 45 – 99096 Erfurt Telefon 0361 – 347 99 –0 Telefax 0361 – 347 99 90				Datum	Zeichen
			bearbeitet	Nov.2015	Görich
			gezeichnet	Nov.2015	Kühr
			geprüft:		
Nr.	Art der Änderung		Datum	Name	
Auftraggeber: Erfurt LANDESHAUPTSTADT THÜRINGEN Stadtverwaltung Tiefbau- und Verkehrsamt Steinplatz 1 99085 Erfurt Tel. 0361/6550			Unterlage: 5.1 Blatt-Nr.: 1		
Maßnahmenbezeichnung: Komplexobjekt Am Peterborn 4. BA Straßenbau			Unterlagenbezeichnung: Lageplan		
TVA-Objekt-Nr.: 66-1128-93		STP-Projekt-Nr.: 862	Maßstab: 1:250		
aufgestellt und geprüft: Erfurt, den		bestätigt: Erfurt, den			
Tiefbau- und Verkehrsamt Abteilung Bau		Tiefbau- und Verkehrsamt Abteilung Straße/Brücke			
Kartengrundlage Stadtgrundkarte und Kataster: Amt für Geoinformation und Bodenordnung Reg.-Nr.: 62/100/047/2012 Grundlagenvermessung: Vermessungsbüro Uwe Koczulap					