

Beschluss zur Drucksachen-Nr. 0183/16 der Sitzung des Bau- und
Verkehrsausschusses vom 14.04.2016

Bereitstellung weiterer Stellplatzablösebeträge für den Neubau der Fahrradstation II am
Südeingang des Erfurter Hauptbahnhofes

Genaue Fassung:

01

Die letztmalige Bereitstellung weiterer Stellplatzablösebeträge für den Neubau der
Fahrradstation II am Südeingang des Erfurter Hauptbahnhofes in Höhe von max. 44.327
Euro wird beschlossen.

**Beschluss zur Drucksachen-Nr. 0531/16 der Sitzung des Bau- und
Verkehrsausschusses vom 14.04.2016**

**Bereitstellung von Städtebaufördermitteln für diverse Gutachten und sonstige
Planungskosten - Vorbereitung Bereich Nördliche Geraaue**

Genaue Fassung:

Der Bereitstellung von Städtebaufördermitteln in Höhe von 250 TEUR für diverse Gutachten und sonstige Planungskosten - Vorbereitung für den Bereich Nördliche Geraaue wird vorbehaltlich der haushalterischen Voraussetzungen sowie vorbehaltlich der Bewilligung durch das Thüringer Landesverwaltungsamt zugestimmt.

Beschluss zur Drucksachen-Nr. 0466/16 der Sitzung des Bau- und
Verkehrsausschusses vom 14.04.2016

Straßenbau Christian-Kittel-Straße

Genaue Fassung:

Die grundhafte Sanierung der Christian-Kittel-Straße im Bereich der Käthe-Kollwitz-Straße bis ca. 20 m hinter dem Abzweig Zeppelinstraße (Grundstücksgrenze) in Richtung des oberen Kasernentors der Löberfeld-Kaserne, entsprechend Lageplan (Anlage 1) wird bestätigt.

**Beschluss zur Drucksachen-Nr. 2191/15 der Sitzung des Bau- und
Verkehrsausschusses vom 14.04.2016**

**Ankündigung zur Einziehung eines Teilbereiches der ehemaligen Straße "Im Mittelfelde"
im Güterverkehrszentrum Thüringen**

Genaue Fassung:

1. Die Stadt Erfurt beabsichtigt einen Teilbereich der ehemaligen Straße "Im Mittelfelde" entsprechend dem Übersichtsplan (Anlage 1), gemäß § 8 Thüringer Straßengesetz einzuziehen. Der Übersichtsplan ist Bestandteil des Beschlusses.
2. Der Beschluss ist gemäß § 8 Abs. 3 Satz 1 Thüringer Straßengesetz ortsüblich im Amtsblatt der Landeshauptstadt Erfurt bekannt zu machen. In der Bekanntmachung ist darauf hinzuweisen, wo und in welcher Frist die Öffentlichkeit Einwendungen gegen eine Einziehung vorbringen kann.

Beschluss zur Drucksachen-Nr. 2206/15 der Sitzung des Bau- und
Verkehrsausschusses vom 14.04.2016

Widmung der Straße Im Großen Garten WG Am Steige in Linderbach

Genaue Fassung:

1. Die Straße Im Großen Garten wird entsprechend Übersichtsplan (Anlage 1) dem öffentlichen Verkehr, gemäß § 6 Thüringer Straßengesetz (ThürStrG), gewidmet. Der Übersichtsplan ist Bestandteil des Beschlusses.
2. Die Einstufung der Straße erfolgt entsprechend ihrer Verkehrsbedeutung als Gemeindestraße.
3. Straßenbaulastträger ist die Stadt Erfurt.
4. Die Widmung ist gemäß §6 Abs. 1 Satz 2 Thüringer Straßengesetz mit Rechtsbehelfsbelehrung im Amtsblatt der Stadt Erfurt öffentlich bekannt zu machen und wird zum Zeitpunkt der öffentlichen Bekanntmachung wirksam.
5. Die Widmung ist mit Rechtsbehelfsbelehrung im Amtsblatt der Stadt Erfurt öffentlich bekannt zu machen und wird zum Zeitpunkt der öffentlichen Bekanntmachung wirksam.

**Beschluss zur Drucksachen-Nr. 2208/15 der Sitzung des Bau- und
Verkehrsausschusses vom 14.04.2016**

Widmung Werner-Kühne-Straße

Genaue Fassung:


1. Die Werner-Kühne-Straße wird entsprechend Übersichtsplan (Anlage 1) dem öffentlichen Verkehr, gemäß § 6 Thüringer Straßengesetz (ThürStrG), gewidmet. Der Übersichtsplan ist Bestandteil des Beschlusses.
2. Die Einstufung der Straße erfolgt entsprechend ihrer Verkehrsbedeutung als Gemeindestraße.
3. Straßenbaulastträger ist die Stadt Erfurt
4. Die Widmung ist gemäß §6 Abs. 1 Satz 2 Thüringer Straßengesetz mit Rechtsbehelfsbelehrung im Amtsblatt der Stadt Erfurt öffentlich bekannt zu machen und wird zum Zeitpunkt der öffentlichen Bekanntmachung wirksam.

**Beschluss zur Drucksachen-Nr. 0337/16 der Sitzung des Bau- und
Verkehrsausschusses vom 14.04.2016**

**Komplexobjekt "Am Peterborn" - Straßenbau - Bestätigung der Entwurfs- und
Genehmigungsplanung**

Genaue Fassung:

Die vorliegende Entwurfs- und Genehmigungsplanung für den grundhaften Straßenbau des Komplexobjektes "Am Peterborn" wird inhaltlich bestätigt.

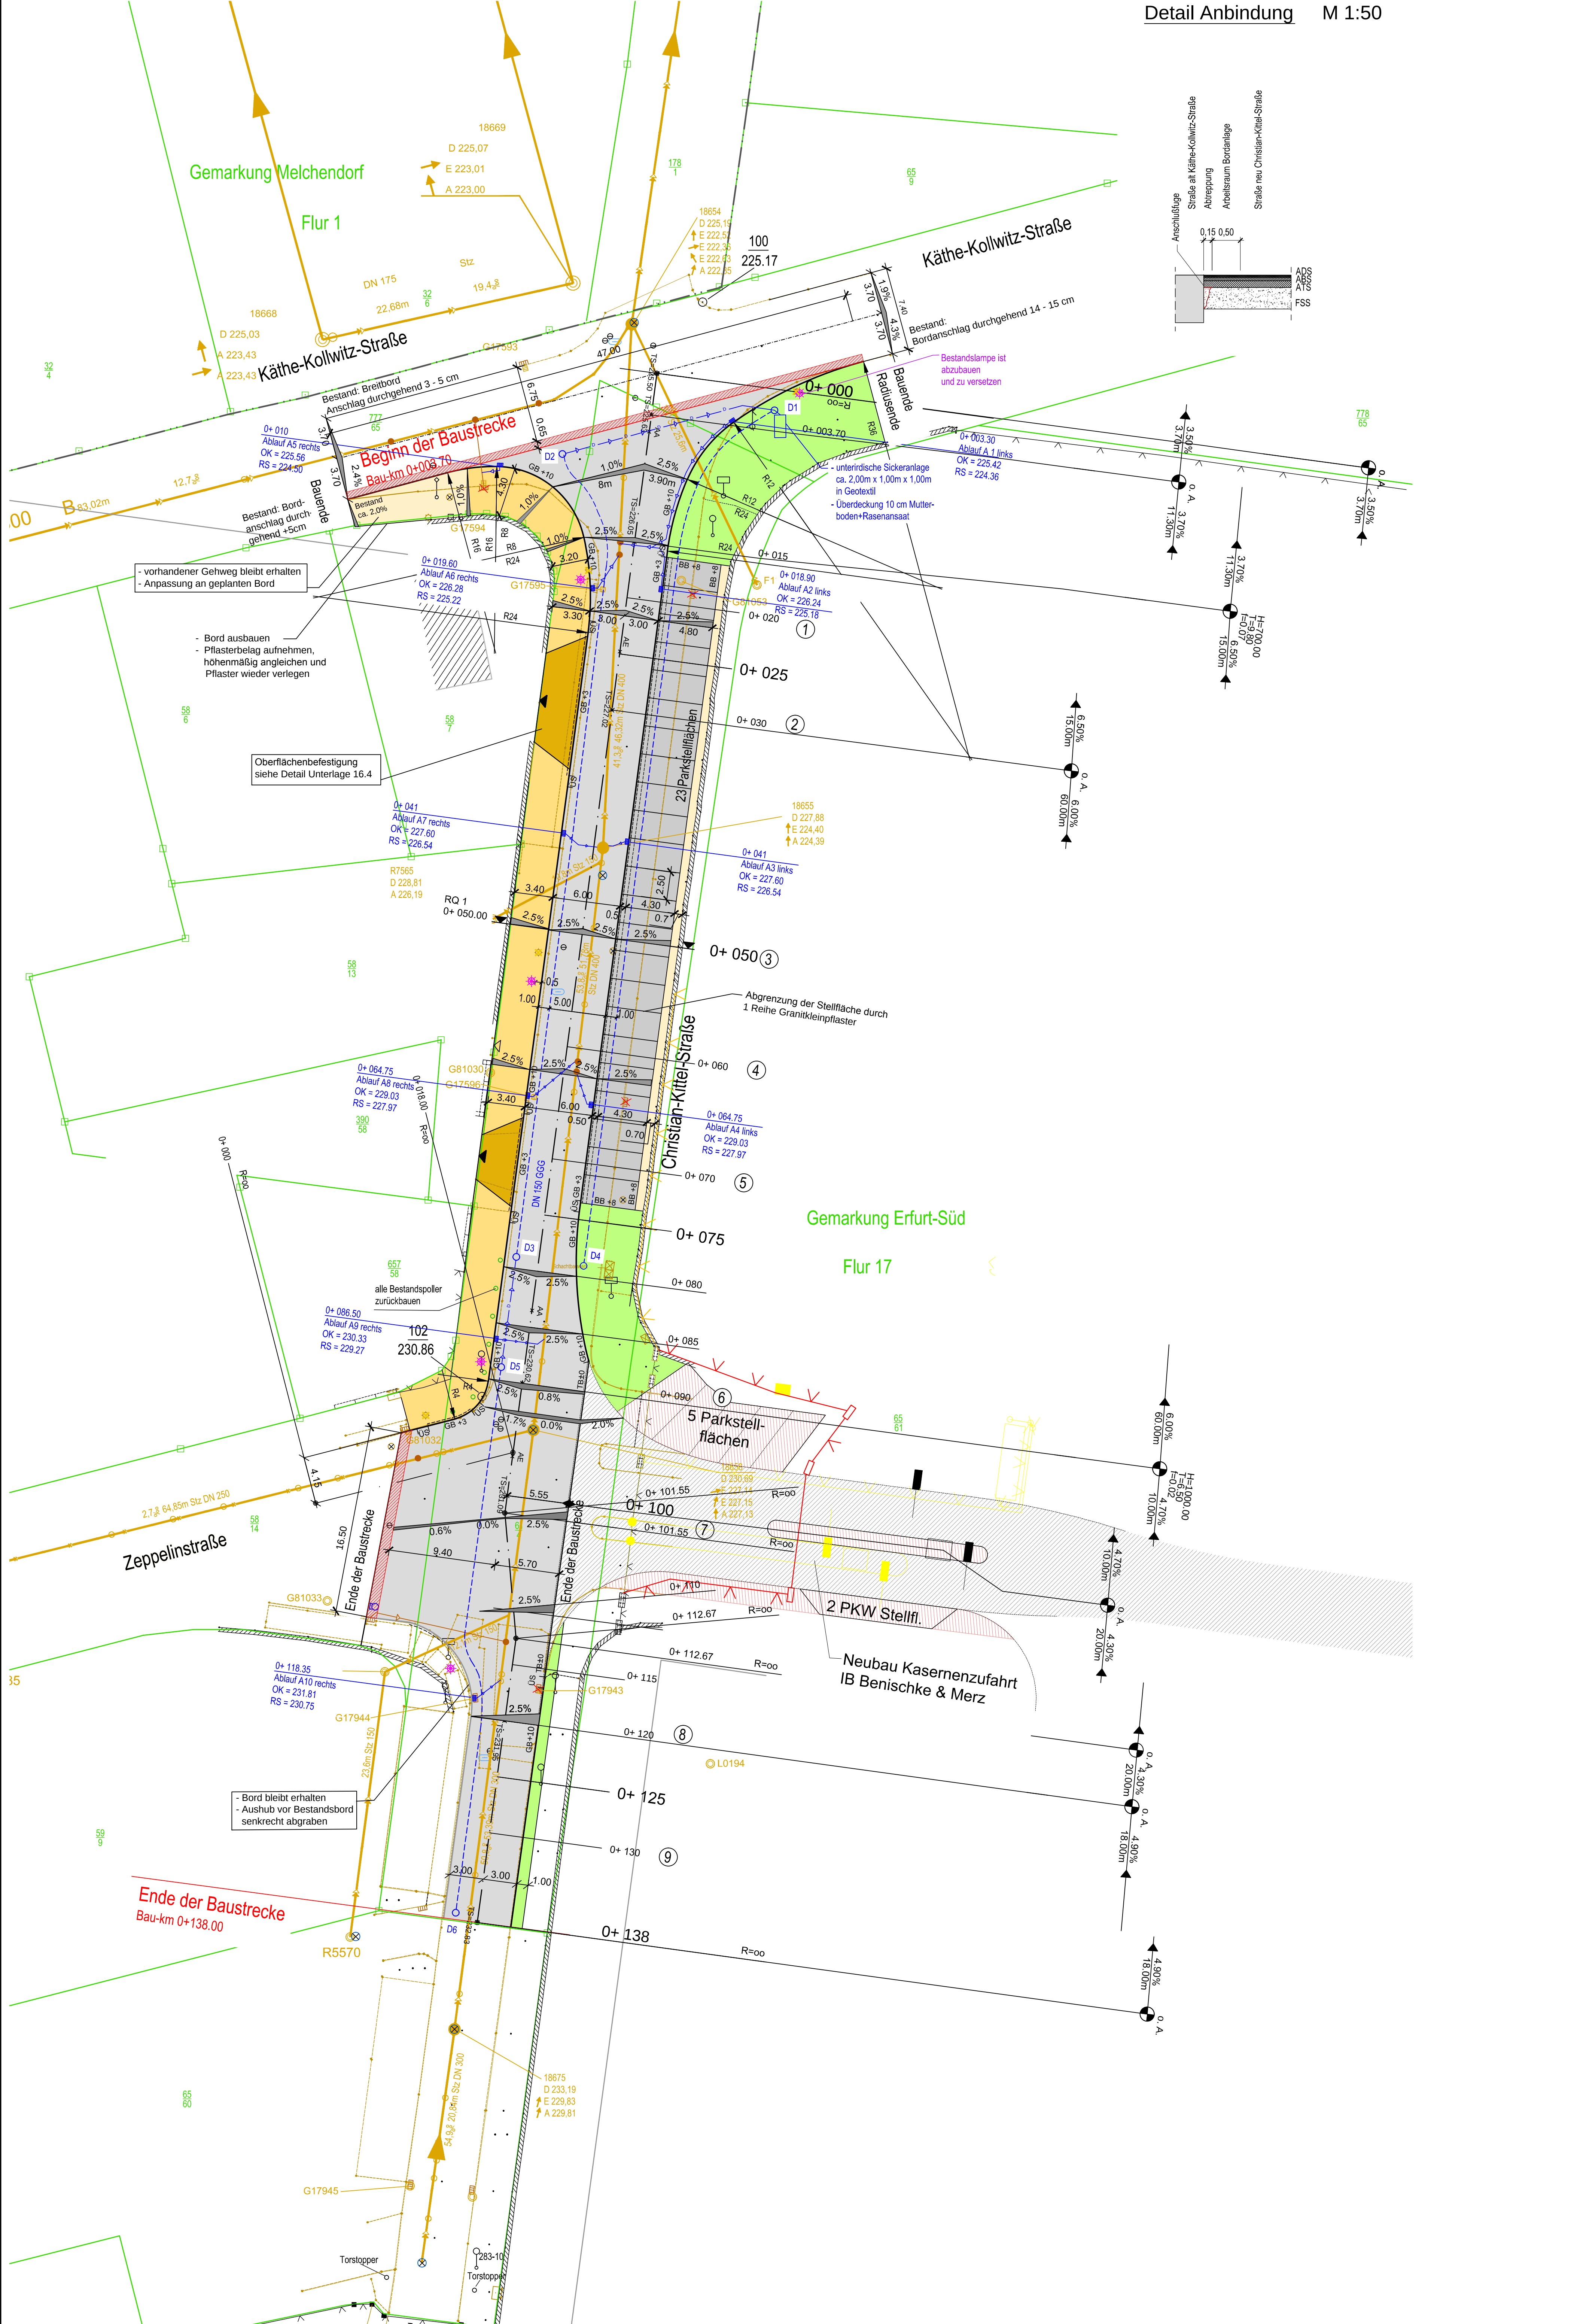

Legende (nach RAS-Verm. 2004)

- Bestand**

 - Polygonpunkt
 - Höhenpunkt
 - Verkehrsspiegel
 - Parkplatz
 - Vorschriftszeichen
 - Richtzeichen
 - Wegweiser
 - Hauptstraße
 - Straßenlampe
 - Kabelkasten
 - Gully am Bord
 - Gully freistehend
 - Wasserschleberkappe
 - Unterflurhydrant
 - Gasschieberkappe
 - Merkstein Gas
 - Fernmeldeschacht
 - Pfeiler eckig
 - Pfeiler rund
 - Briefkasten
 - Grünland
- Befestigungsarten**

 - BB - Bituminöser Belag
 - B - Beton
 - BP - Betonpflaster
 - PB - Betonplatten
 - GP - Granitpflaster
 - MP - Mansfelder Kupferschlackpflaster
 - U - unbefestigt
 - KP - Kleinpflaster Granit
 - OP - Ökopflaster
 - RG - Rasengittersteine
- Zeichnerklärung**

Planung

 - Gehweg mit Zufahrt
 - Bordabsenkung
 - Fahrbahn mit Achse
 - Bordabsenkung
 - Sicherheitsstreifen
 - Parkstellfläche Basaltplaster
 - Betonpflaster 20x10x6
 - Straßennebenflächen
 - Anpassungsbereich

Bestand

 - Mischwasserleitung
 - Mauer vorh.
 - vorh. Beleuchtung abbrechen
- Grenzpunkt vermarkt**

Flurstücksgrenze

Gemarkungsgrenze
- Das dargestellte Kataster entspricht der ALK des Landesamtes für Vermessung und Geoinformation, Dezernat 22, Katasterbereich Erfurt mit Stand 22.07.2013.

Zeichenerklärung

- Planung**

 - Gehweg mit Zufahrt
 - Bordabsenkung
 - Fahrbahn mit Achse
 - Bordabsenkung
 - Sicherheitsstreifen
 - Parkstellfläche Basaltplaster
 - Betonpflaster 20x10x6
 - Straßennebenflächen
 - Anpassungsbereich
- Bestand**

 - Mischwasserleitung
 - Mauer vorh.
 - vorh. Beleuchtung abbrechen
- Grenzpunkt vermarkt**

Flurstücksgrenze

Gemarkungsgrenze
- Das dargestellte Kataster entspricht der ALK des Landesamtes für Vermessung und Geoinformation, Dezernat 22, Katasterbereich Erfurt mit Stand 22.07.2013.

Genehmigungsplanung

		Lagebezug: PD83 Höhenbezug: NNH (DHN82)	
	Datum	Zeichen	
INGENIEURBÜRO LOPP	bearbeitet:	27.11.2015	Frankie
	gezeichnet:	27.11.2015	Peters/Ulrich
	geprüft:	27.11.2015	

e	-	-	-
d	-	-	-
c	-	-	-
b	-	-	-
a	-	-	-
Nr.	Art der Änderung	Datum	Zeichen

Auftraggeber:

Erfurt

Landeshauptstadt
Thüringen
Stadtverwaltung
Tiefbau- und Verkehrsamt
Steinplatz 1
99085 Erfurt
TEL.: 0361/655-0

Unterlage:

5

Blatt-Nr.: 1

Maßnahmebezeichnung:

Erfurt, Ausbau Christian-Kittel-Straße

Unterlagenbezeichnung:

Lageplan

TVA-Objekt-Nr.: 66 - 1267

Projekt-Nr.:

Maßstab: 1 : 250

aufgestellt und geprüft:


Erfurt, den


bestätigt:


Erfurt, den



Tiefbau- und Verkehrsamt
Abteilung Bau

prüfende Stelle /
Fachabteilung / Fachamt

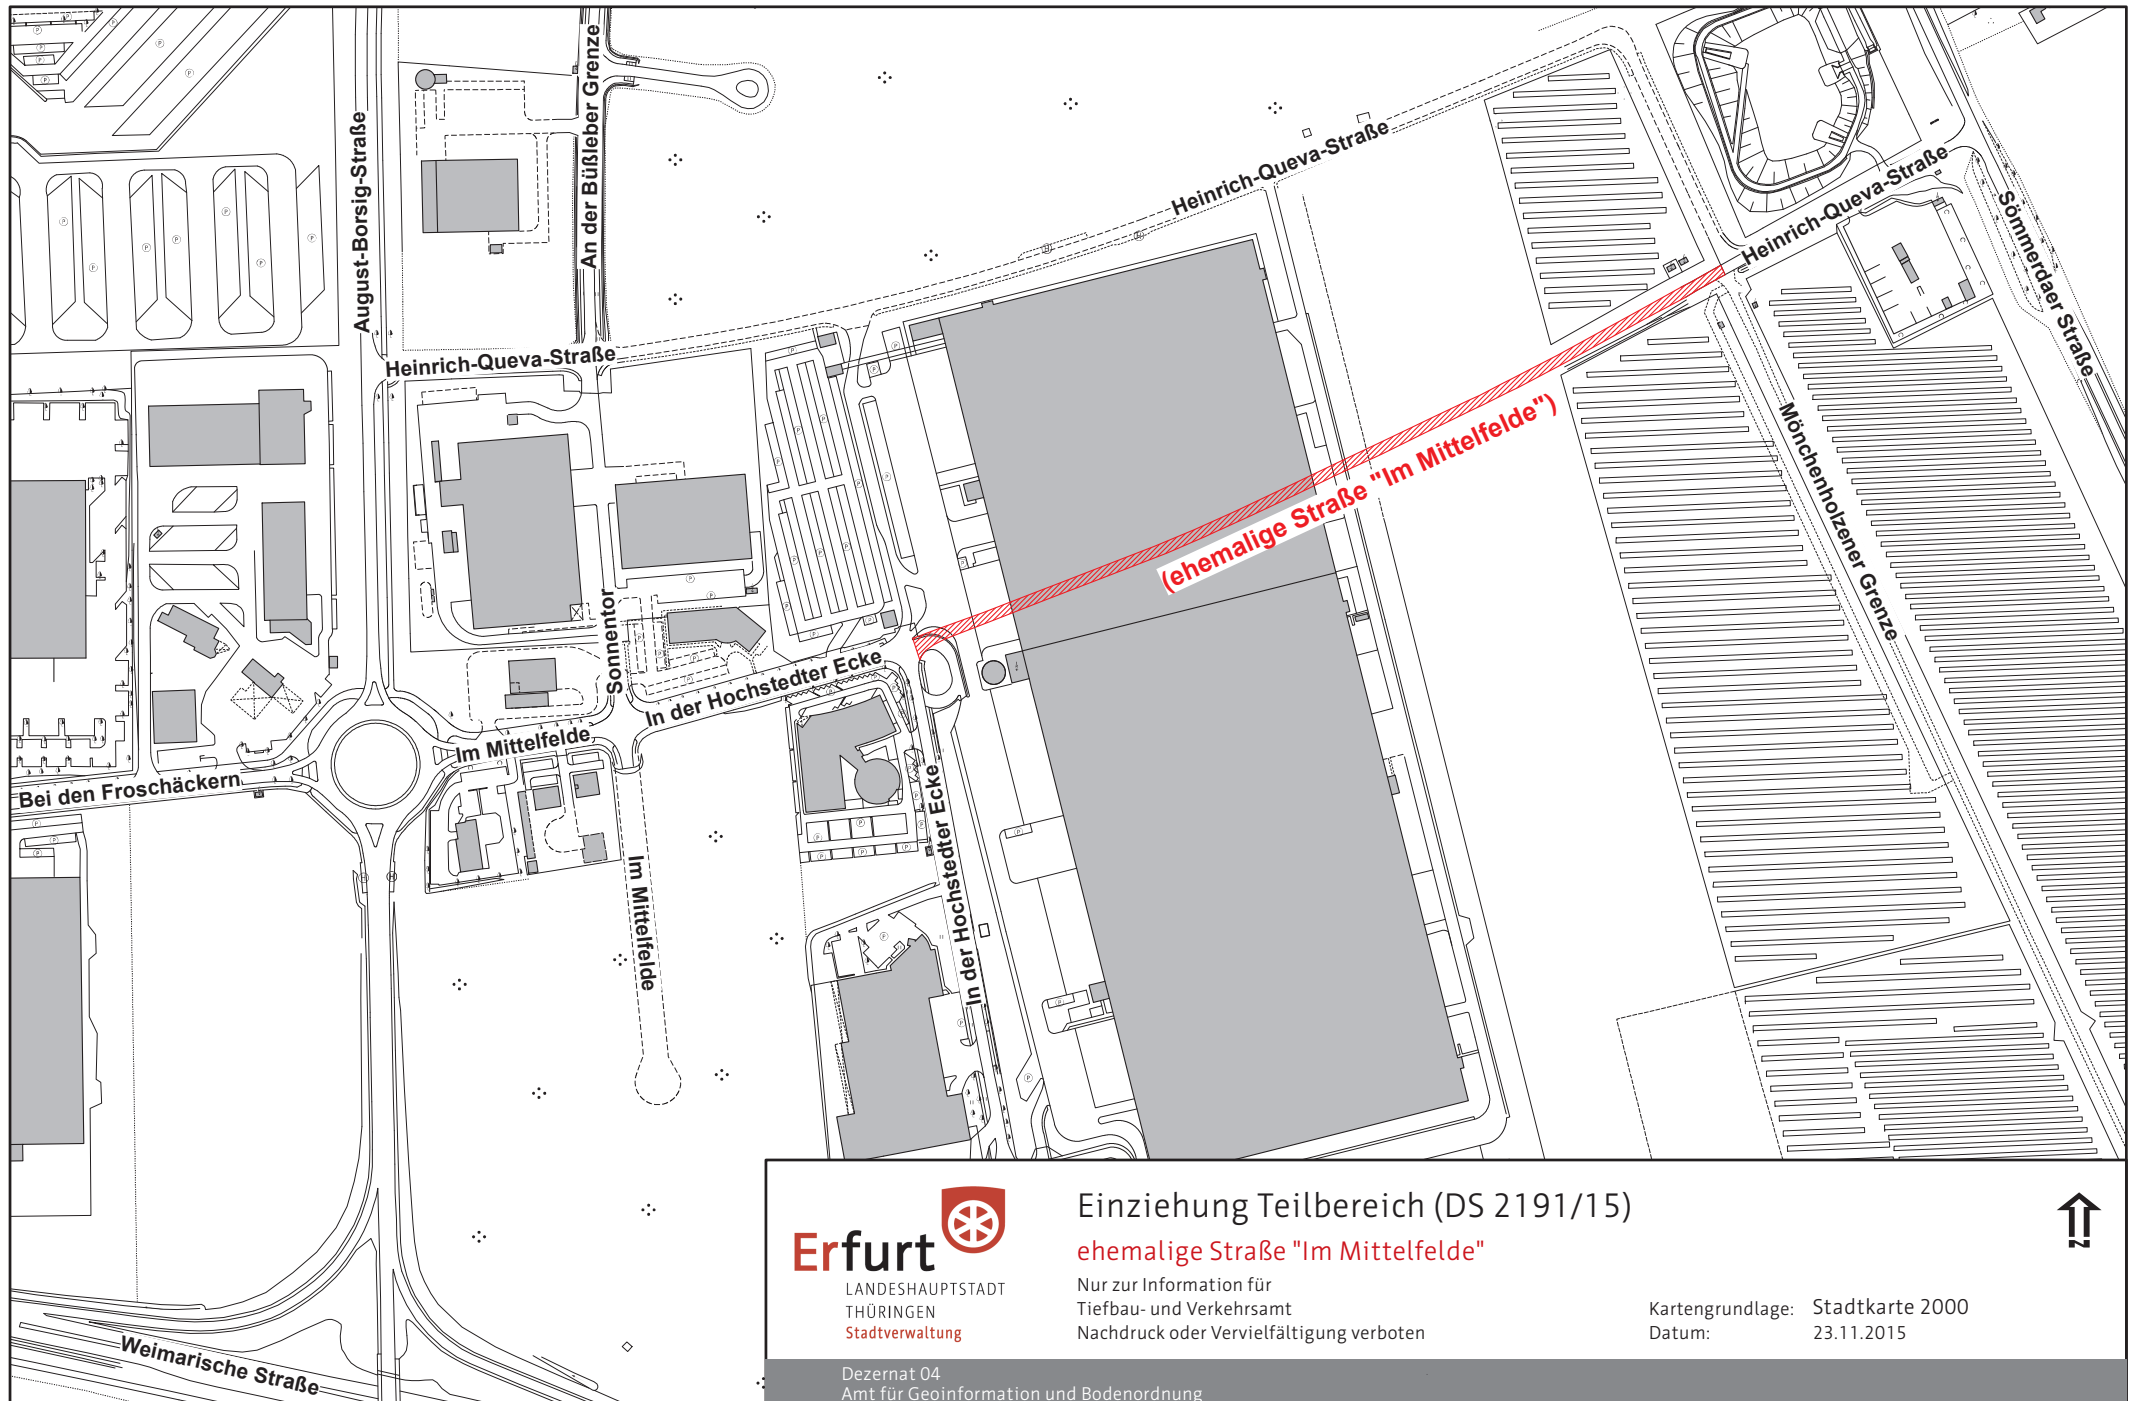

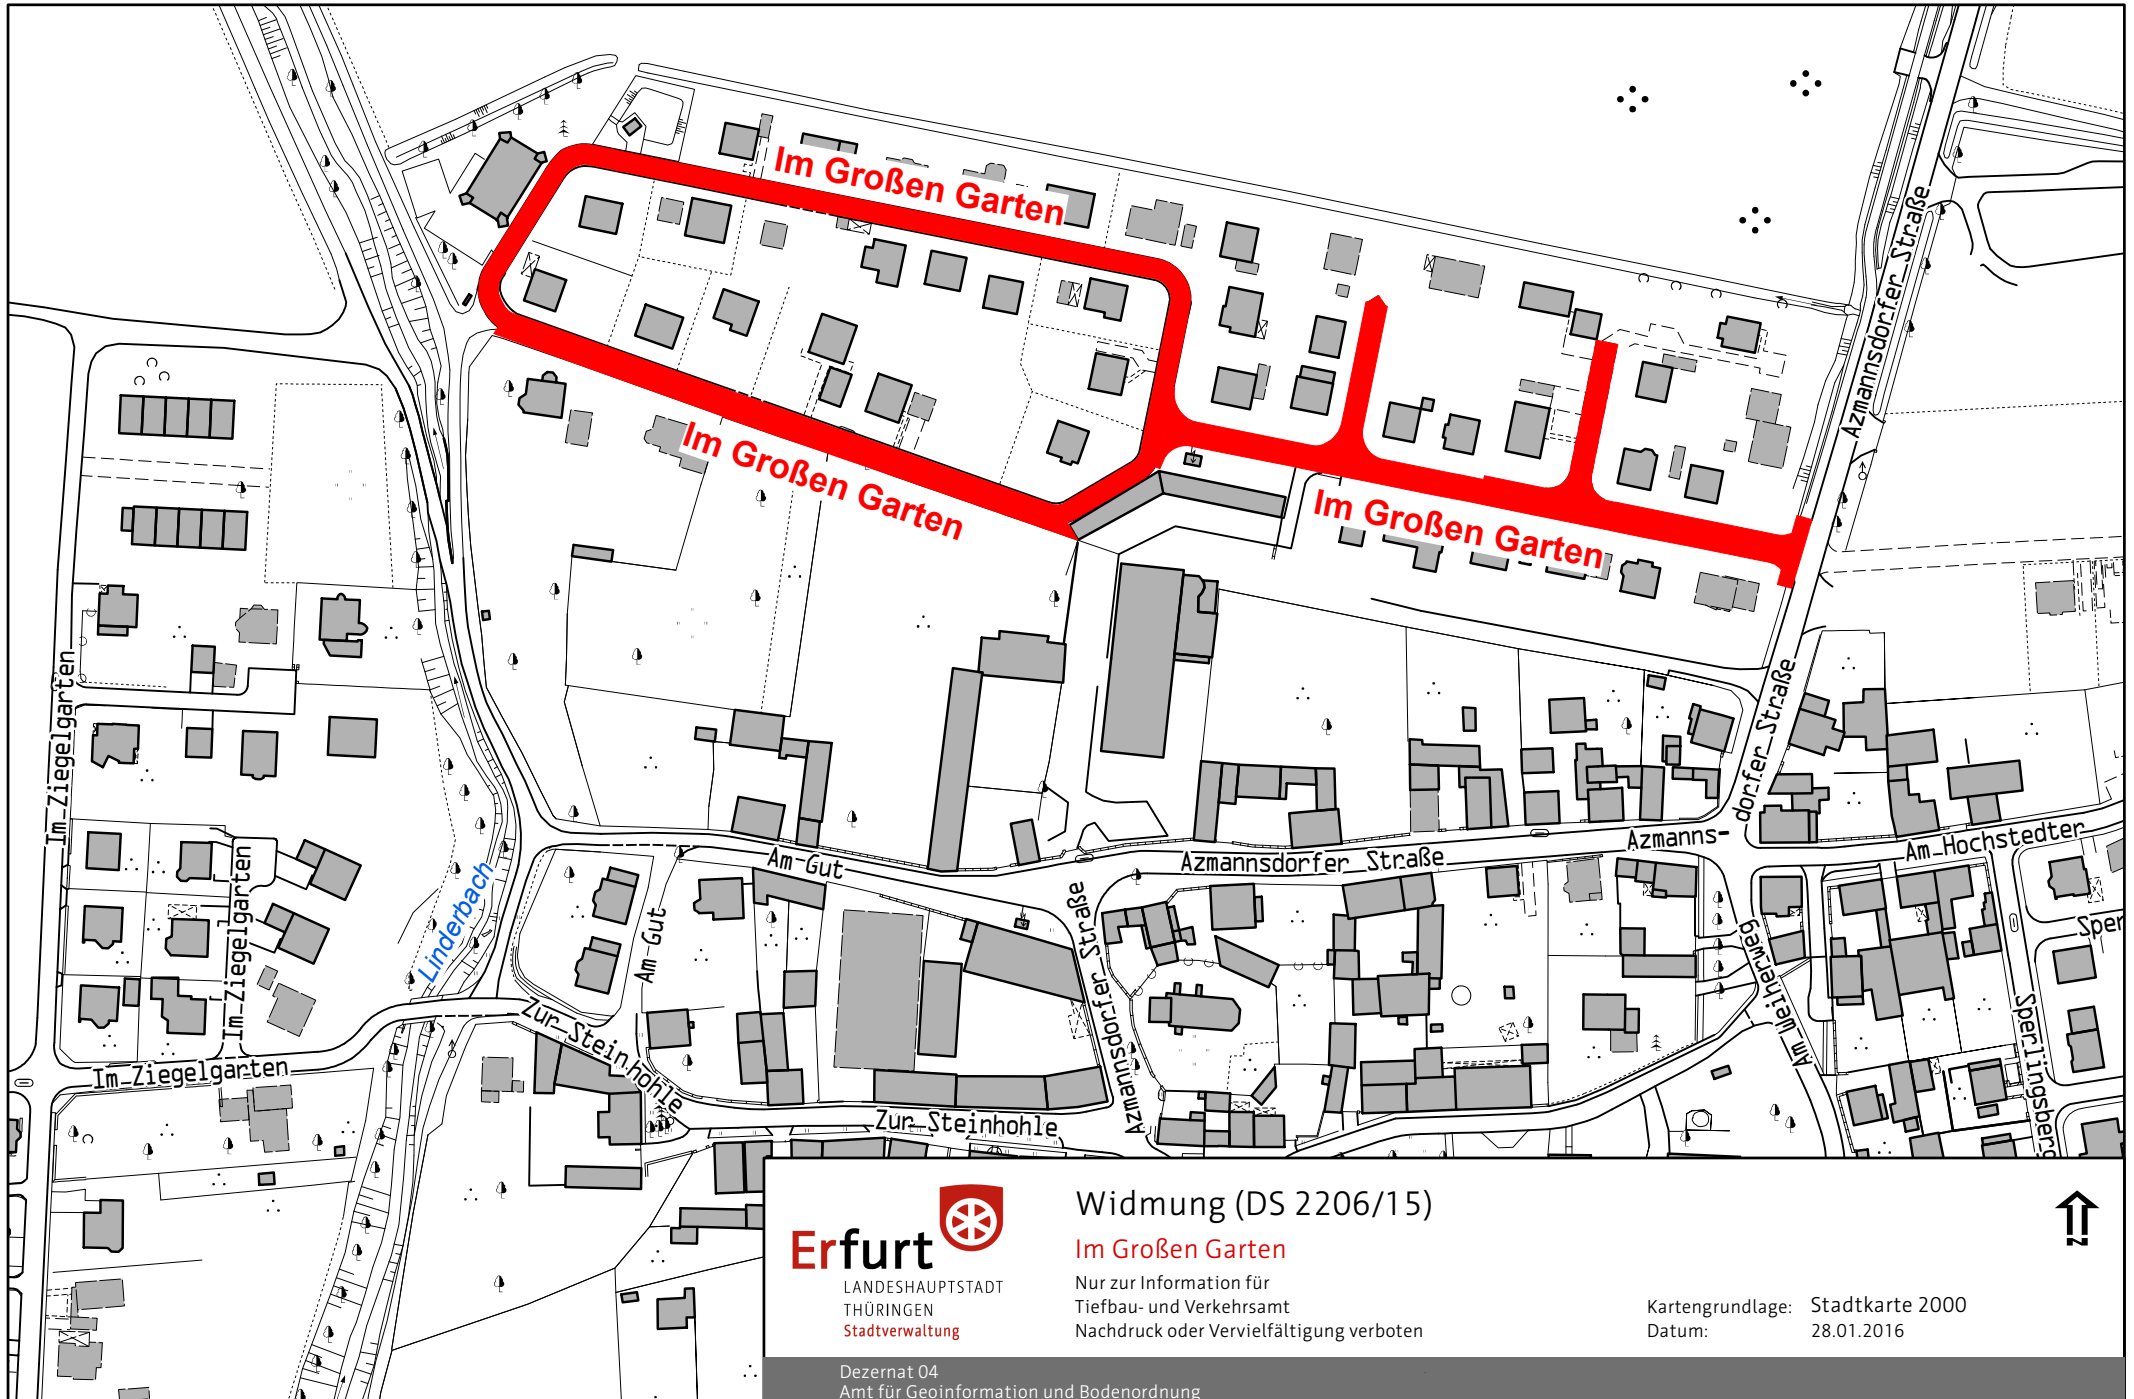

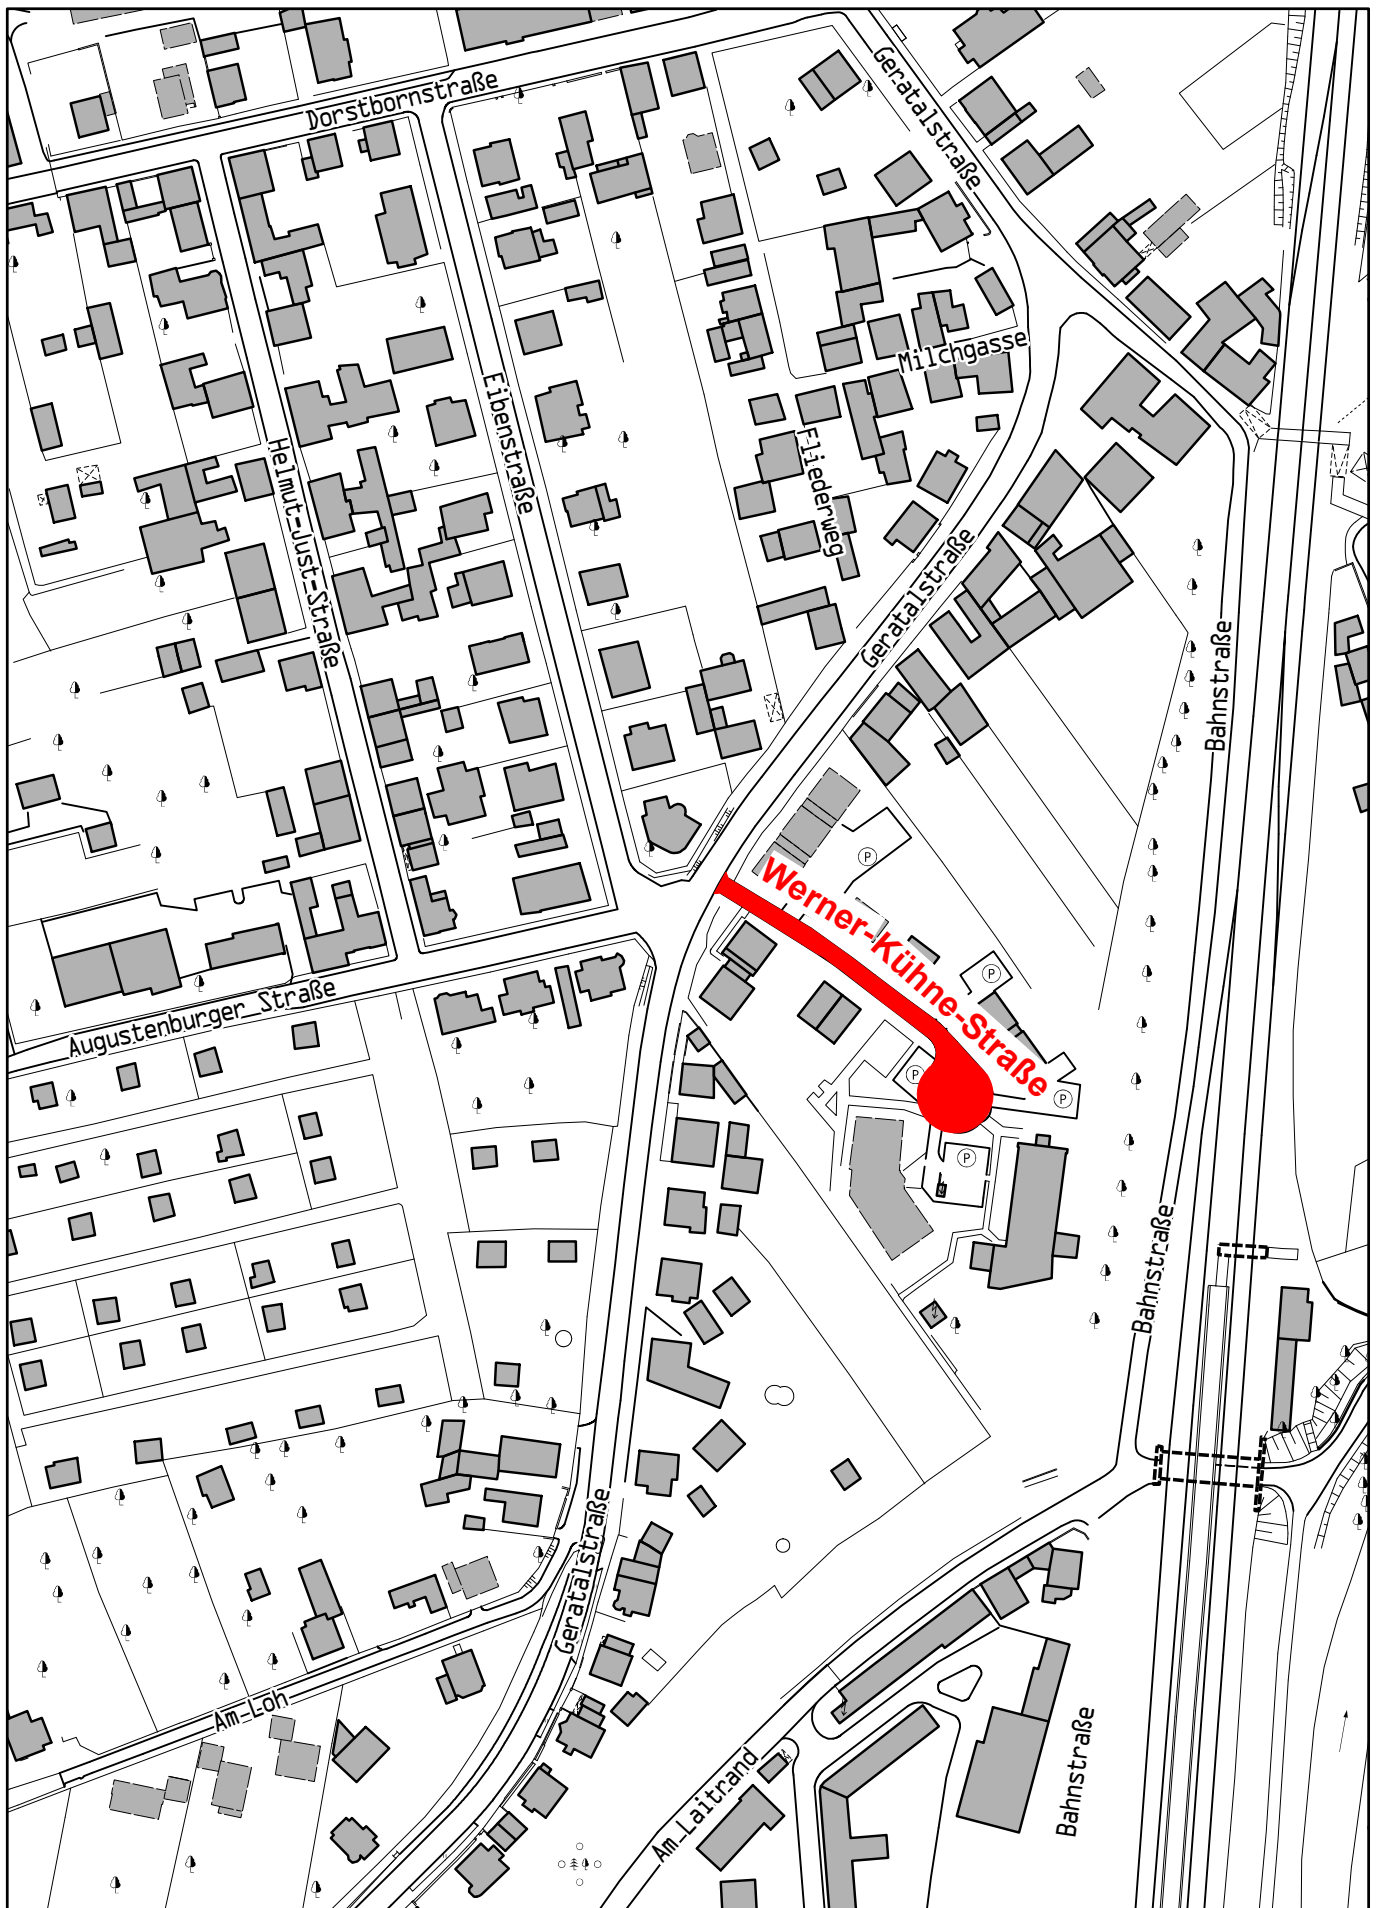

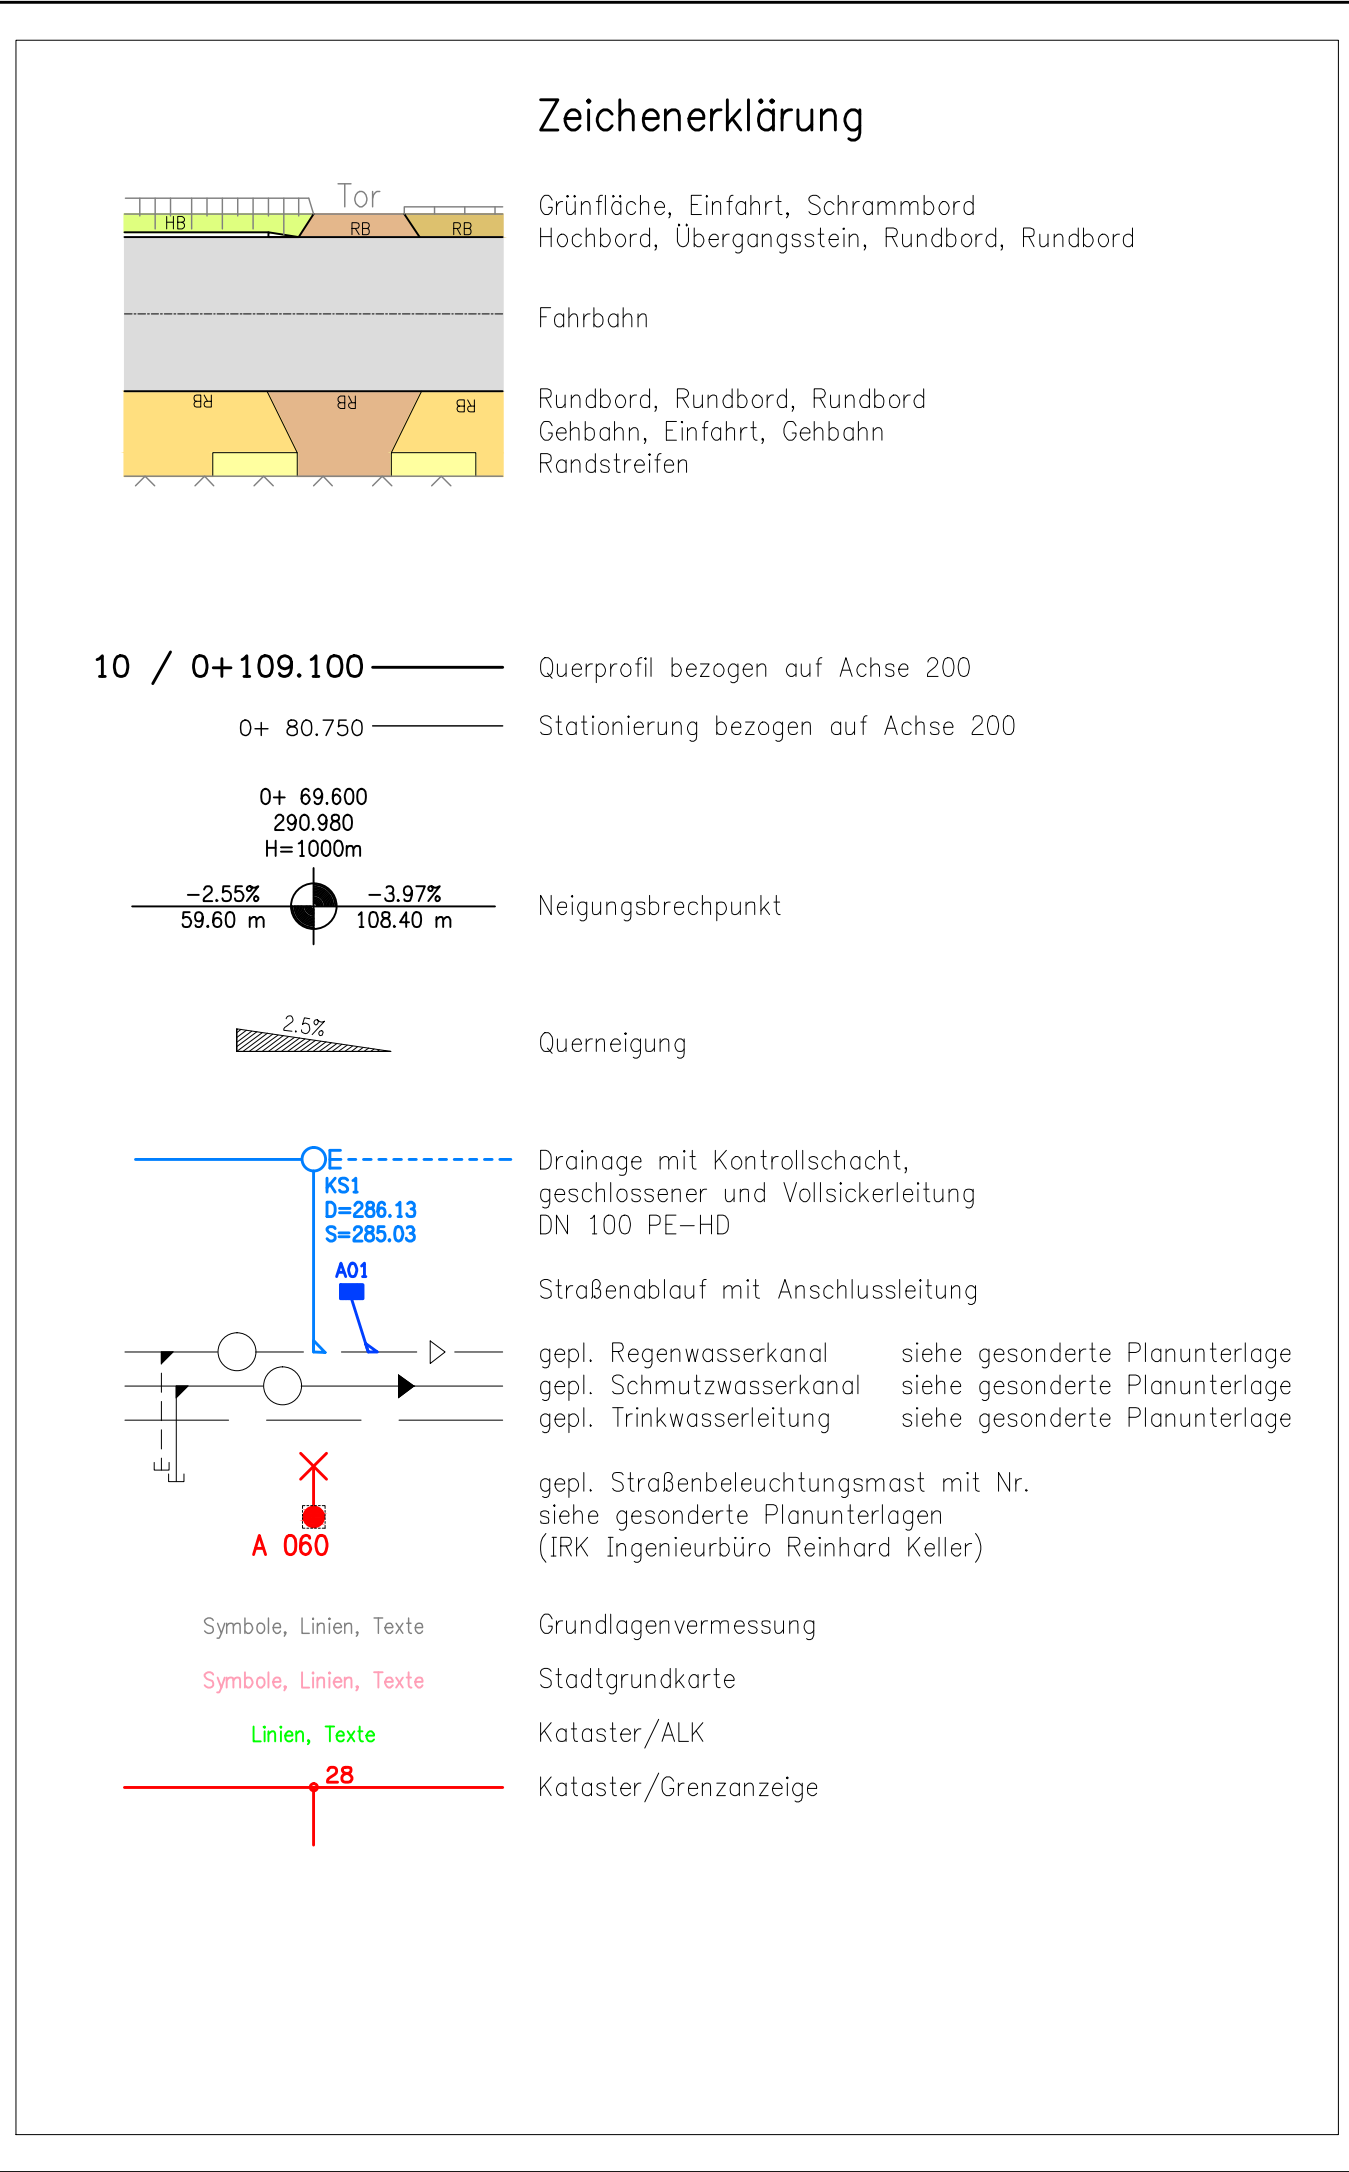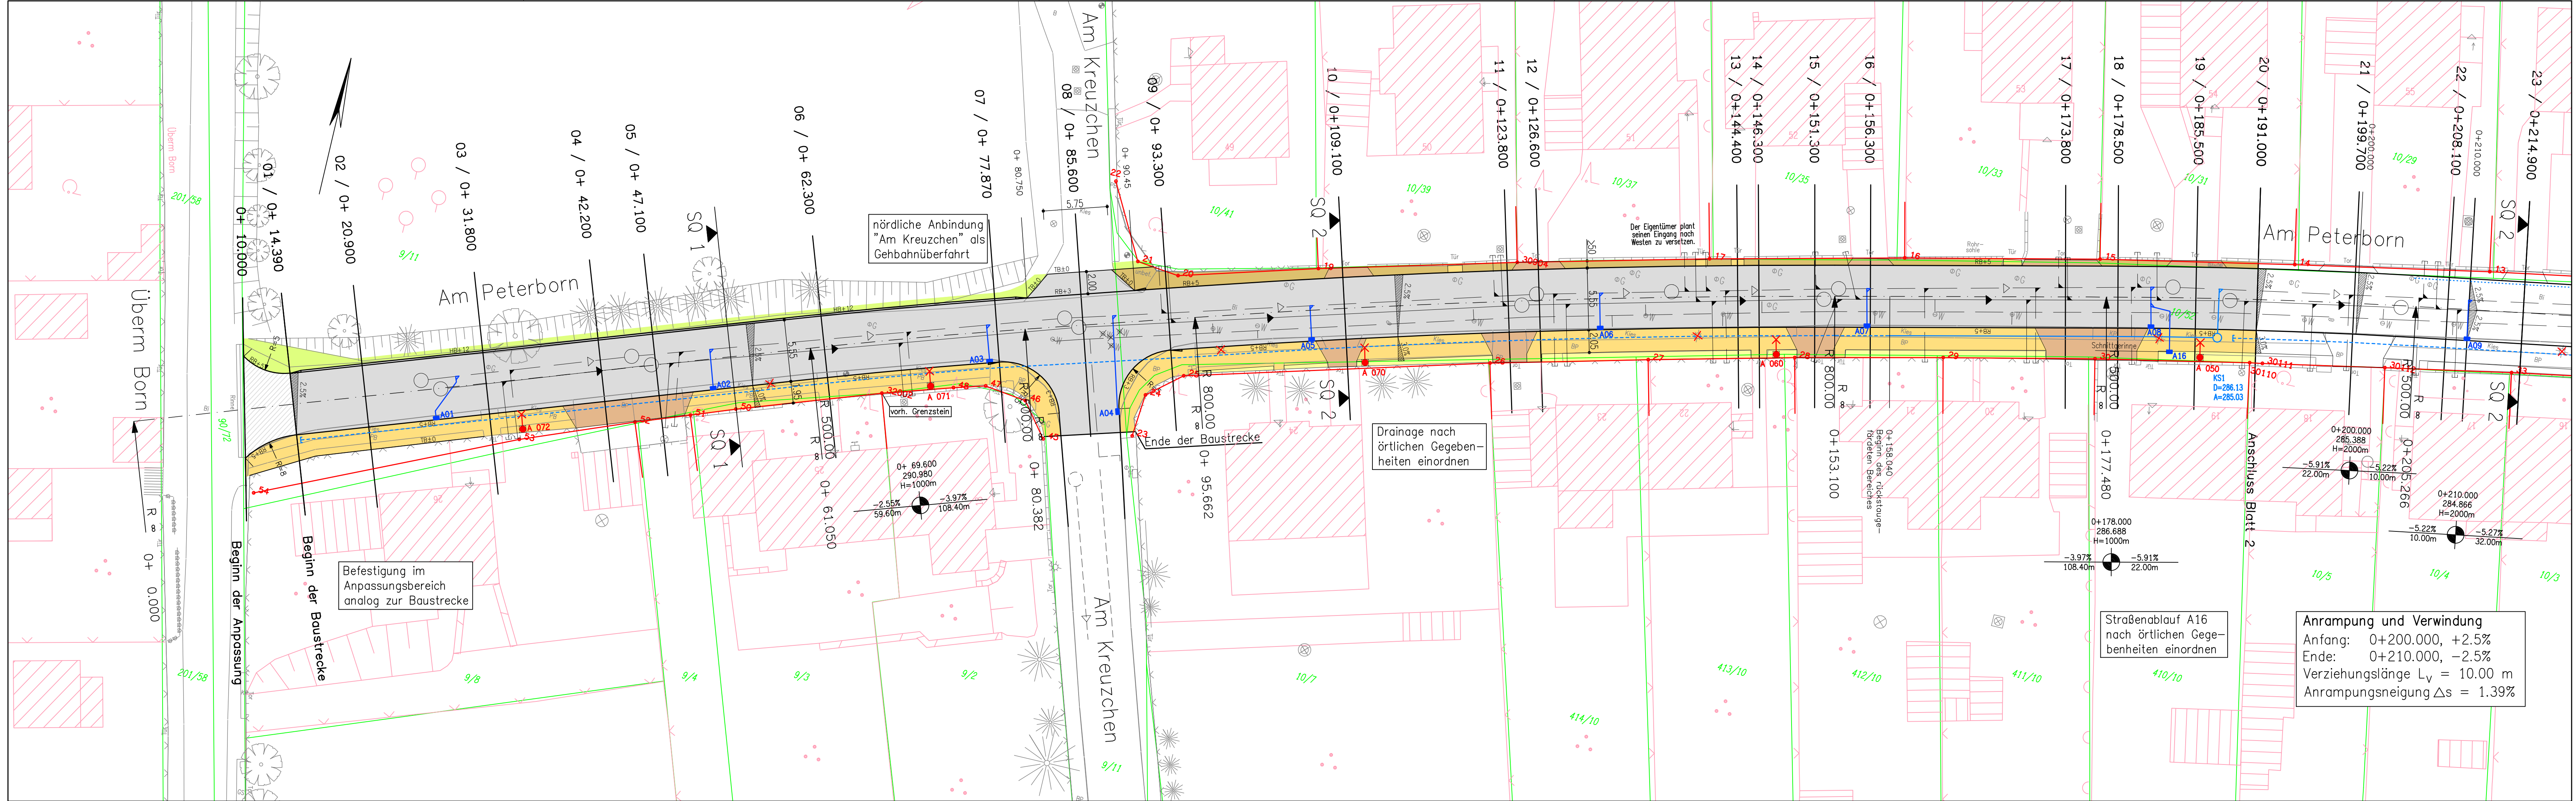

Anlage 1a zur DS 0337/16

zurück zum Beschluss

Ausführungsplanung

Planungsbüro:
Straßen- und Tiefbauprojekt GmbH Erfurt
Schillerstraße 45 – 99096 Erfurt
Telefon 0361 – 347 99 – 0
Telefax 0361 – 347 99 90

bearbeitet
gezeichnet
geprüft:

Nov.2015
Nov.2015
Paul

Datum
Zeichen
Görich
Kühr

Nr.	Art der Änderung	Datum	Name

Erfurt

LANDESHAUPTSTADT
THÜRINGEN

Stadtverwaltung

Tiefbau- und Verkehrsamt
Steinplatz 1
99085 Erfurt
Tel. 0361/6550

Unterlage:
Blatt-Nr.:

5.1
1

Maßnahmenbezeichnung:
Komplexobjekt Am Peterborn 4. BA
Straßenbau

Unterlagenbezeichnung:
Lageplan

TVA-Objekt-Nr.:	66-1128-93	STP-Projekt-Nr.:	862	Maßstab:	1:250
aufgestellt und geprüft: Erfurt, den	bestätigt: Erfurt, den				


Tiefbau- und Verkehrsamt
Abteilung Bau

Tiefbau- und Verkehrsamt
Abteilung Straße/Brücke

Kartengrundlage
Stadtgrundkarte und Kataster: Amt für Geoinformation und Bodenordnung
Reg.-Nr.: 62/100/047/2012
Grundlagenvermessung: Vermessungsbüro Uwe Koczulap

I:\Projekte\EF_PBS\5_PeBoZ\DWG\1128-93_AP_05_1_01_Lageplan.dwg, 18.11.2015 12:38:51, DWG To PDF.pc3

1320x297

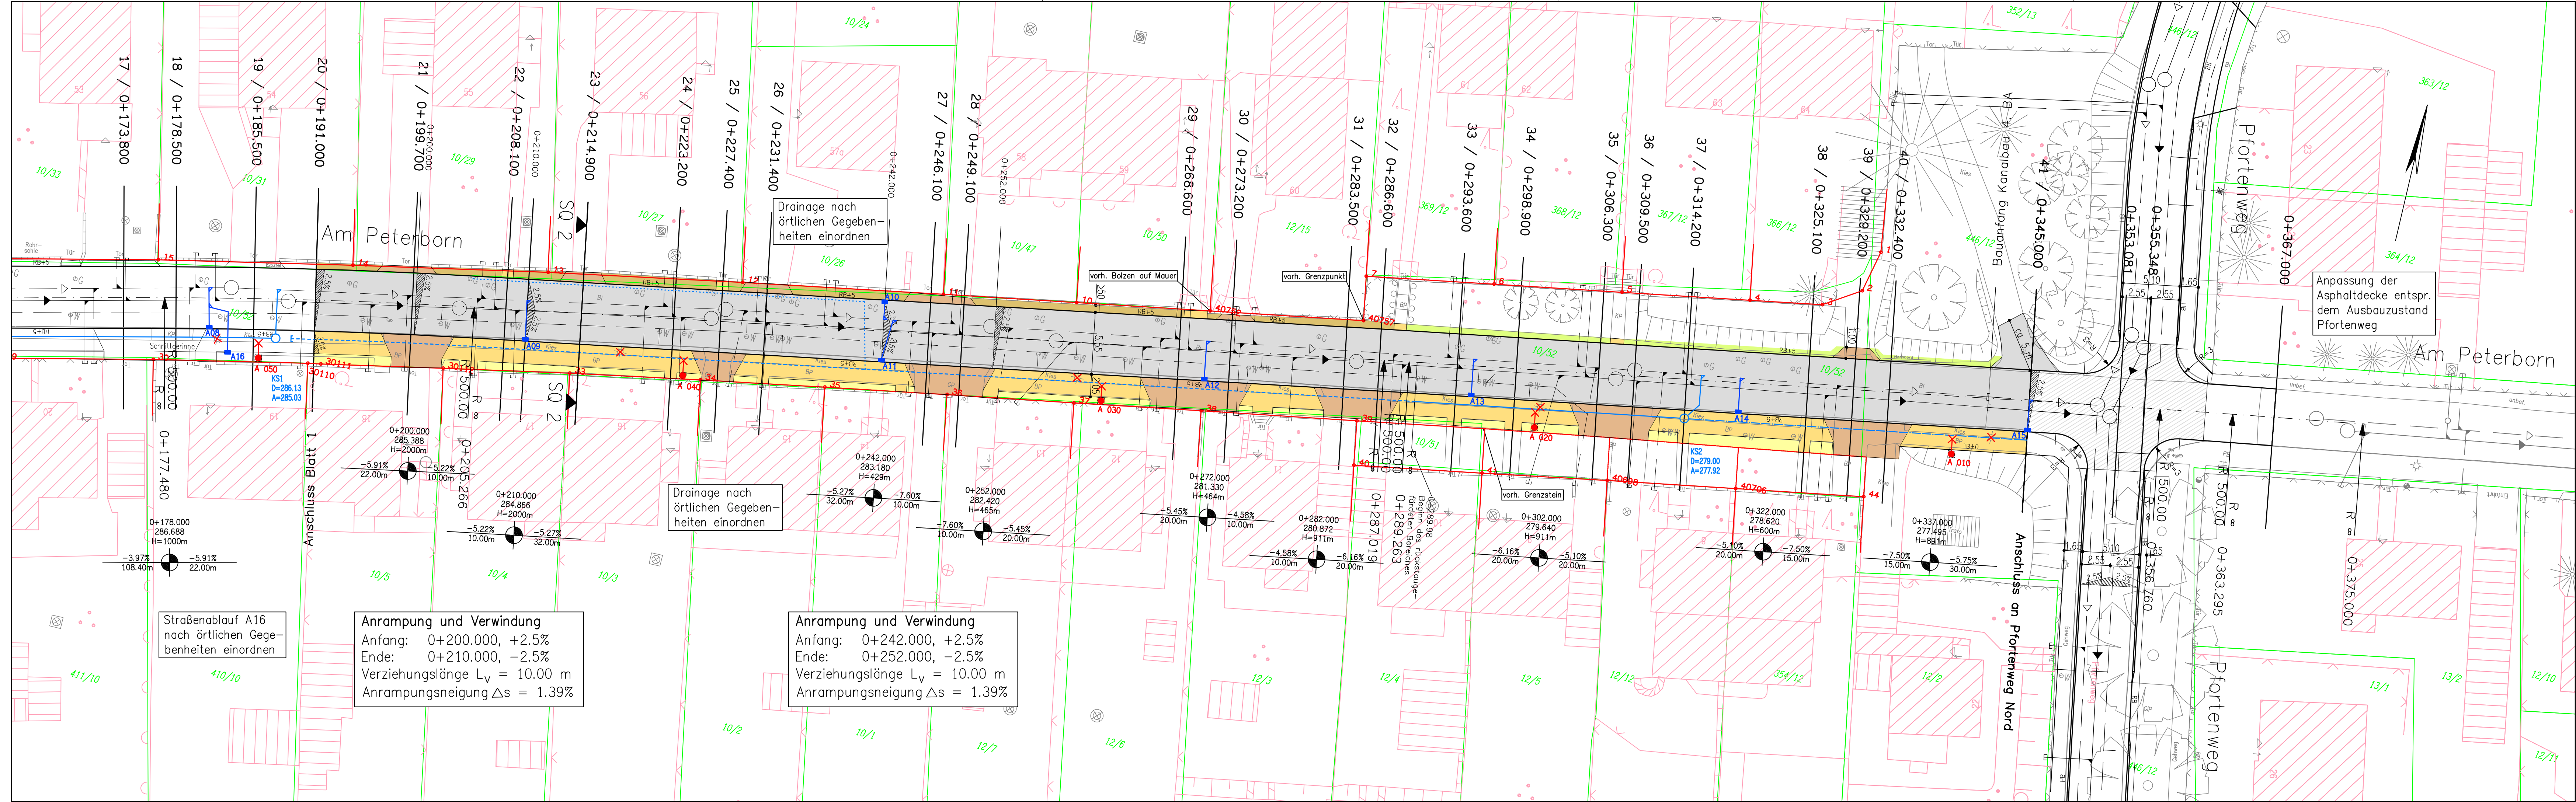

Zeichenerklärung

Grünfläche, Einfahrt, Schrammbord
Hochbord, Übergangsstein, Rundbord, Fahrbahn

Rundbord, Rundbord, Rundbord
Gehbahn, Einfahrt, Gehbahn
Randstreifen

28 / 0+249.100 ————— Querprofil bezogen auf Achse 200

0+200.000 ————— Stationierung bezogen auf Achse 200

0+272.000
281.330
H=464 m

Neigungsbrechpunkt

Querneigung

Drainage ohne Rohr
Drainage mit Kontrollschacht,
geschlossener und Vollsickerleitung
DN 100 PE-HD

Straßenablauf mit Anschlussleitung

gepl. Regenwasserkanal siehe gesonderte Planunterlage
gepl. Schmutzwasserkanal siehe gesonderte Planunterlage
gepl. Trinkwasserleitung siehe gesonderte Planunterlage

gepl. Straßenbeleuchtungsmast mit Nr.
siehe gesonderte Planunterlagen
(IRK Ingenieurbüro Reinhard Keller)

Symbole, Linien, Texte

Symbole, Linien, Texte

Linien, Texte

Grundlagenvermessung

Stadtgrundkarte

Kataster/ALK

Kataster/Grenzanzeige

Ausführungsplanung

Planungsbüro:

Straßen- und Tiefbauprojekt GmbH Erfurt
Schillerstraße 45 – 99096 Erfurt
Telefon 0361 – 347 99 – 0
Telefax 0361 – 347 99 90

bearbeitet Nov.2015
gezeichnet Nov.2015
geprüft:

Datum
Zeichen

Göric
Kühr

Nr.	Art der Änderung	Datum	Name

Auftraggeber:

Erfurt
LANDESHAUPTSTADT
THÜRINGEN
Stadtverwaltung

Tiefbau- und Verkehrsamt
Steinplatz 1
99085 Erfurt
Tel. 0361/6550

Unterlage: 5.1
Blatt-Nr.: 2

Maßnahmenbezeichnung:

Komplexobjekt Am Peterborn 4. BA
Straßenbau

Unterlagenbezeichnung:

Lageplan

TVA-Objekt-Nr.: 66-1128-93
STP-Projekt-Nr.: 862
Maßstab: 1:250

aufgestellt und geprüft:

Erfurt, den

bestätigt:

Erfurt, den

Tiefbau- und Verkehrsamt
Abteilung Bau

Tiefbau- und Verkehrsamt
Abteilung Straße/Brücke


Kartengrundlage

Stadtgrundkarte und Kataster: Amt für Geoinformation und Bodenordnung
Reg.-Nr.: 62/100/047/2012
Grundlagenvermessung: Vermessungsbüro Uwe Koczulap

I:\Projekte\EF_PBS\5_PeBo2\DWG\1128-93_AP_05_1_02_Lageplan.dwg, 18.11.2015 12:42:11, DWG to PDF.pc3 1320x297

Straßenquerschnitt 1

vom "Überm Born" bis "Am Kreuzchen"

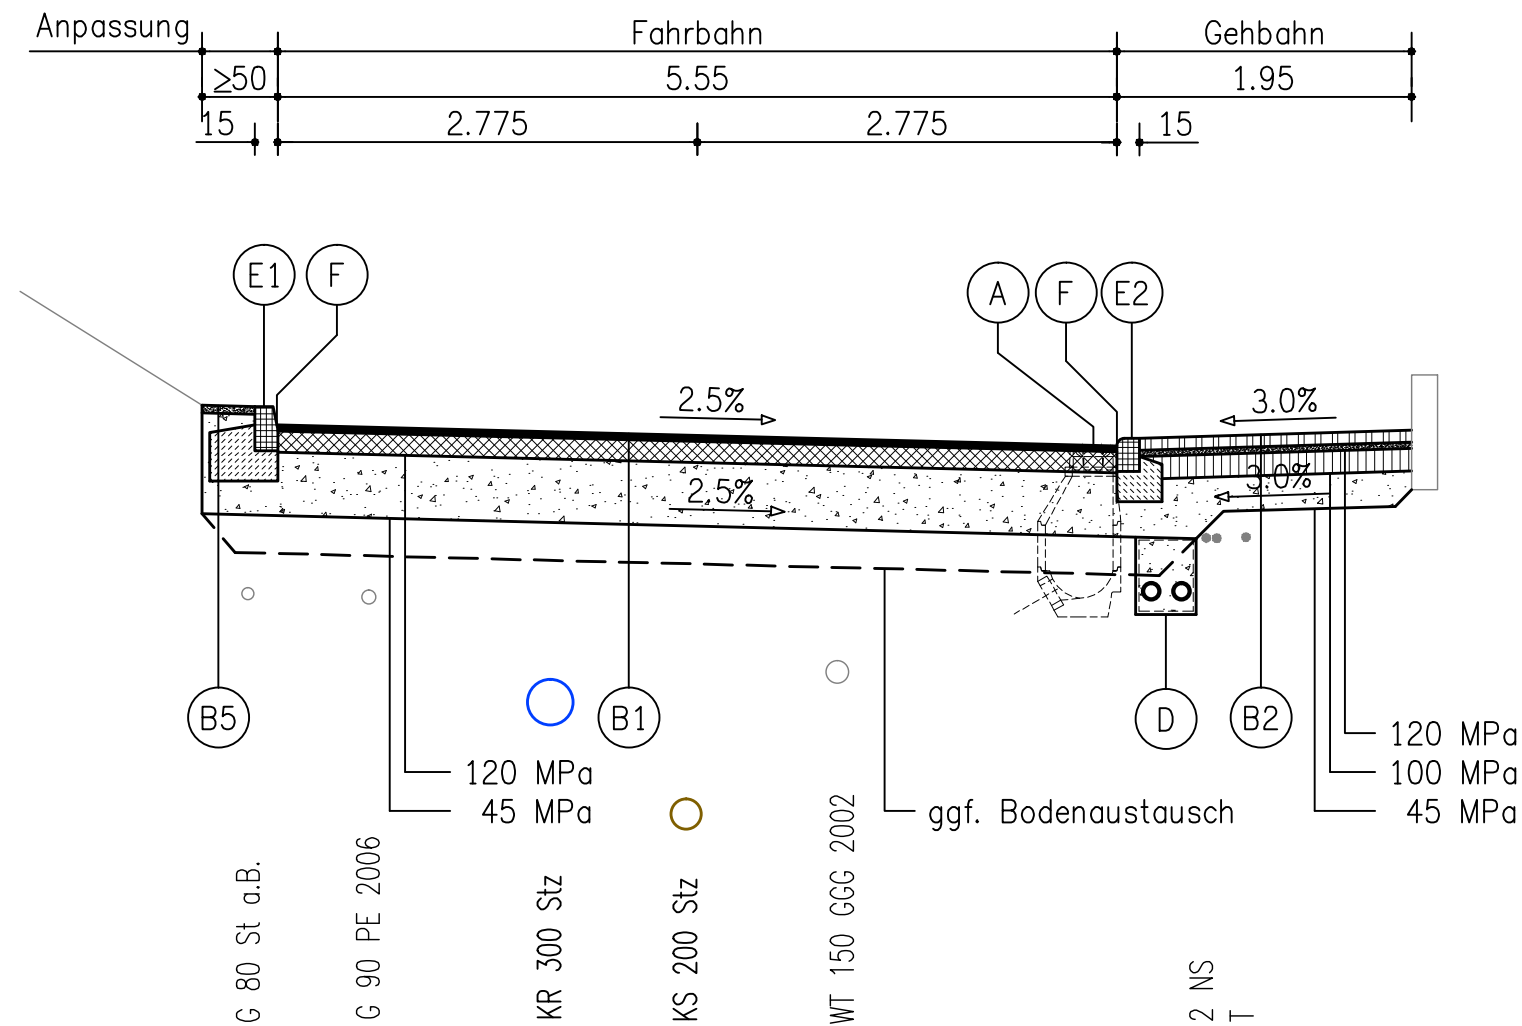

Einfassungen

Bordsteine aus Beton DIN EN 1340 DTI – DIN 483

- (E1) Hochbord HB 150x300, Antrittshöhe 12 cm, einschichtig auf Unterbeton C 12/15, 20 cm mit einseitiger Rückenstütze, 30 cm, geschalt
- (E2) Rundbord RB 150x220 r=50, Antrittshöhe 5 cm, einschichtig auf Unterbeton C 12/15, 20 cm mit einseitiger Rückenstütze, 15 cm, geschalt

Übergangssteine HB 150x300 auf RB 150x220, Länge 1000, einschichtig auf Unterbeton C 12/15, 20 cm mit einseitiger Rückenstütze, 15 cm, geschalt


Tiefbord TB 80x200, Antrittshöhe ±0 cm, einschichtig auf Unterbeton C 12/15, 20 cm mit einseitiger Rückenstütze, 15 cm, geschalt

Bauweisen

- (B1) Fahrbahn
Belastungsklasse Bk 1,0
4 cm Asphaltbeton AC 11 D N 70/100
14 cm Asphalttragschicht AC 32 T N 70/100
42 cm Frostschuttschicht BreckG 0/45
60 cm Gesamtaufbau
- (B2) Gehbahn
Belastungsklasse Bk 0,3
8 cm Pflastersteine aus Beton DIN EN 1338 DI
4 cm Bettung Brechsand-Splitt-Gemisch 0/5
15 cm Schottertragschicht 0/32
23 cm Frostschuttschicht BreckG 0/45
50 cm Gesamtaufbau

Straßenquerschnitt 2

vom "Am Kreuzchen" bis "Pfortenweg"

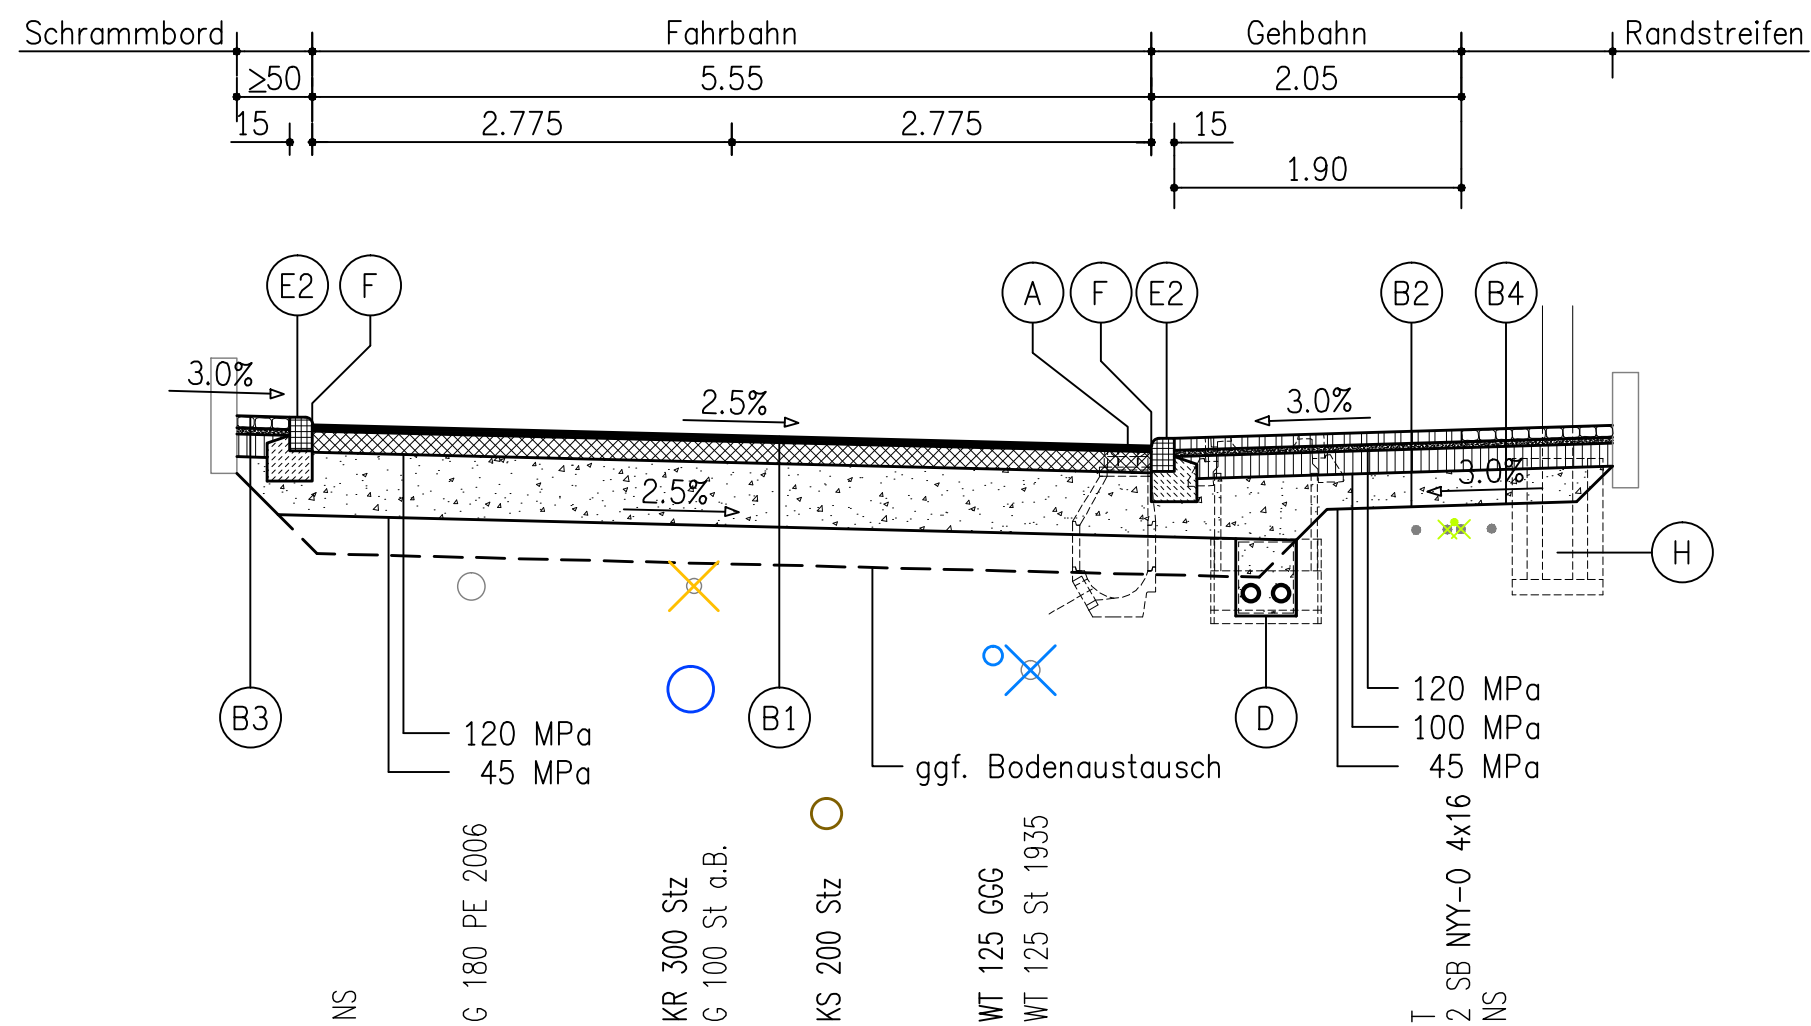

- (B3) Schrammbord/Randstreifen
Belastungsklasse Bk 0,3
8 cm Pflastersteine aus Naturstein
4 cm Bettungsmörtel, drainfähig
15 cm Schottertragschicht 0/32
23 cm Frostschuttschicht BreckG 0/45
50 cm Gesamtaufbau
- (B4) Randstreifen
Belastungsklasse Bk 0,3
8 cm Pflastersteine aus Naturstein
4 cm Bettung Brechsand-Splitt-Gemisch 0/5
15 cm Schottertragschicht 0/32
23 cm Frostschuttschicht BreckG 0/45
50 cm Gesamtaufbau
- (B5) Seitenflächen
5 cm Splitt-Sand-Gemisch 0/11
Frostschuttschicht BreckG 0/45

Sonstiges

- (F) Randfugen
Tiefe 4 cm, Breite 1 cm mit elastischer Fugenmasse
- (A) Straßenablauf
mit Abdeckung Klasse D400, 305x520 auf Unterbeton C 12/15, 20 cm
- (D) Drainage
Sickerstrang 40x50 mit Geotextil und Kiesfilter 2/32
Sickerrohrleitung DN 100 PE-HD TP
Rohrleitung DN 100 PE-HD
Kontrollschacht DN 600 PP
- (H) Betonhülsenfundament
nach Anlage 3 Richtlinie Straßenbeleuchtung

Ausführungsplanung

Planungsbüro:		Datum	Zeichen
Straßen- und Tiefbauprojekt GmbH Erfurt Schillerstraße 45 – 99096 Erfurt Telefon 0361 – 347 99 –0 Telefax 0361 – 347 99 90	bearbeitet	Dez.2015	Görich
	gezeichnet	Dez.2015	Kühr
	geprüft:		

Nr.	Art der Änderung	Datum	Name

Auftraggeber:		
Erfurt LANDESHAUPTSTADT THÜRINGEN Stadtverwaltung	Tiefbau- und Verkehrsamt Steinplatz 1 99085 Erfurt Tel. 0361/6550	Unterlage: 14 Blatt-Nr.: 1
Maßnahmenbezeichnung:	Komplexobjekt Am Peterborn 4. BA Straßenbau	Unterlagenbezeichnung: Straßenquerschnitt
TVA-Objekt-Nr.: 66-1128-93	STP-Projekt-Nr.: 862	Maßstab: 1:50
aufgestellt und geprüft: Erfurt, den	bestätigt: Erfurt, den	
Tiefbau- und Verkehrsamt Abteilung Bau	Tiefbau- und Verkehrsamt Abteilung Straße/Brücke	