



Am Plan
ca. Station 0+070 bis Bauende

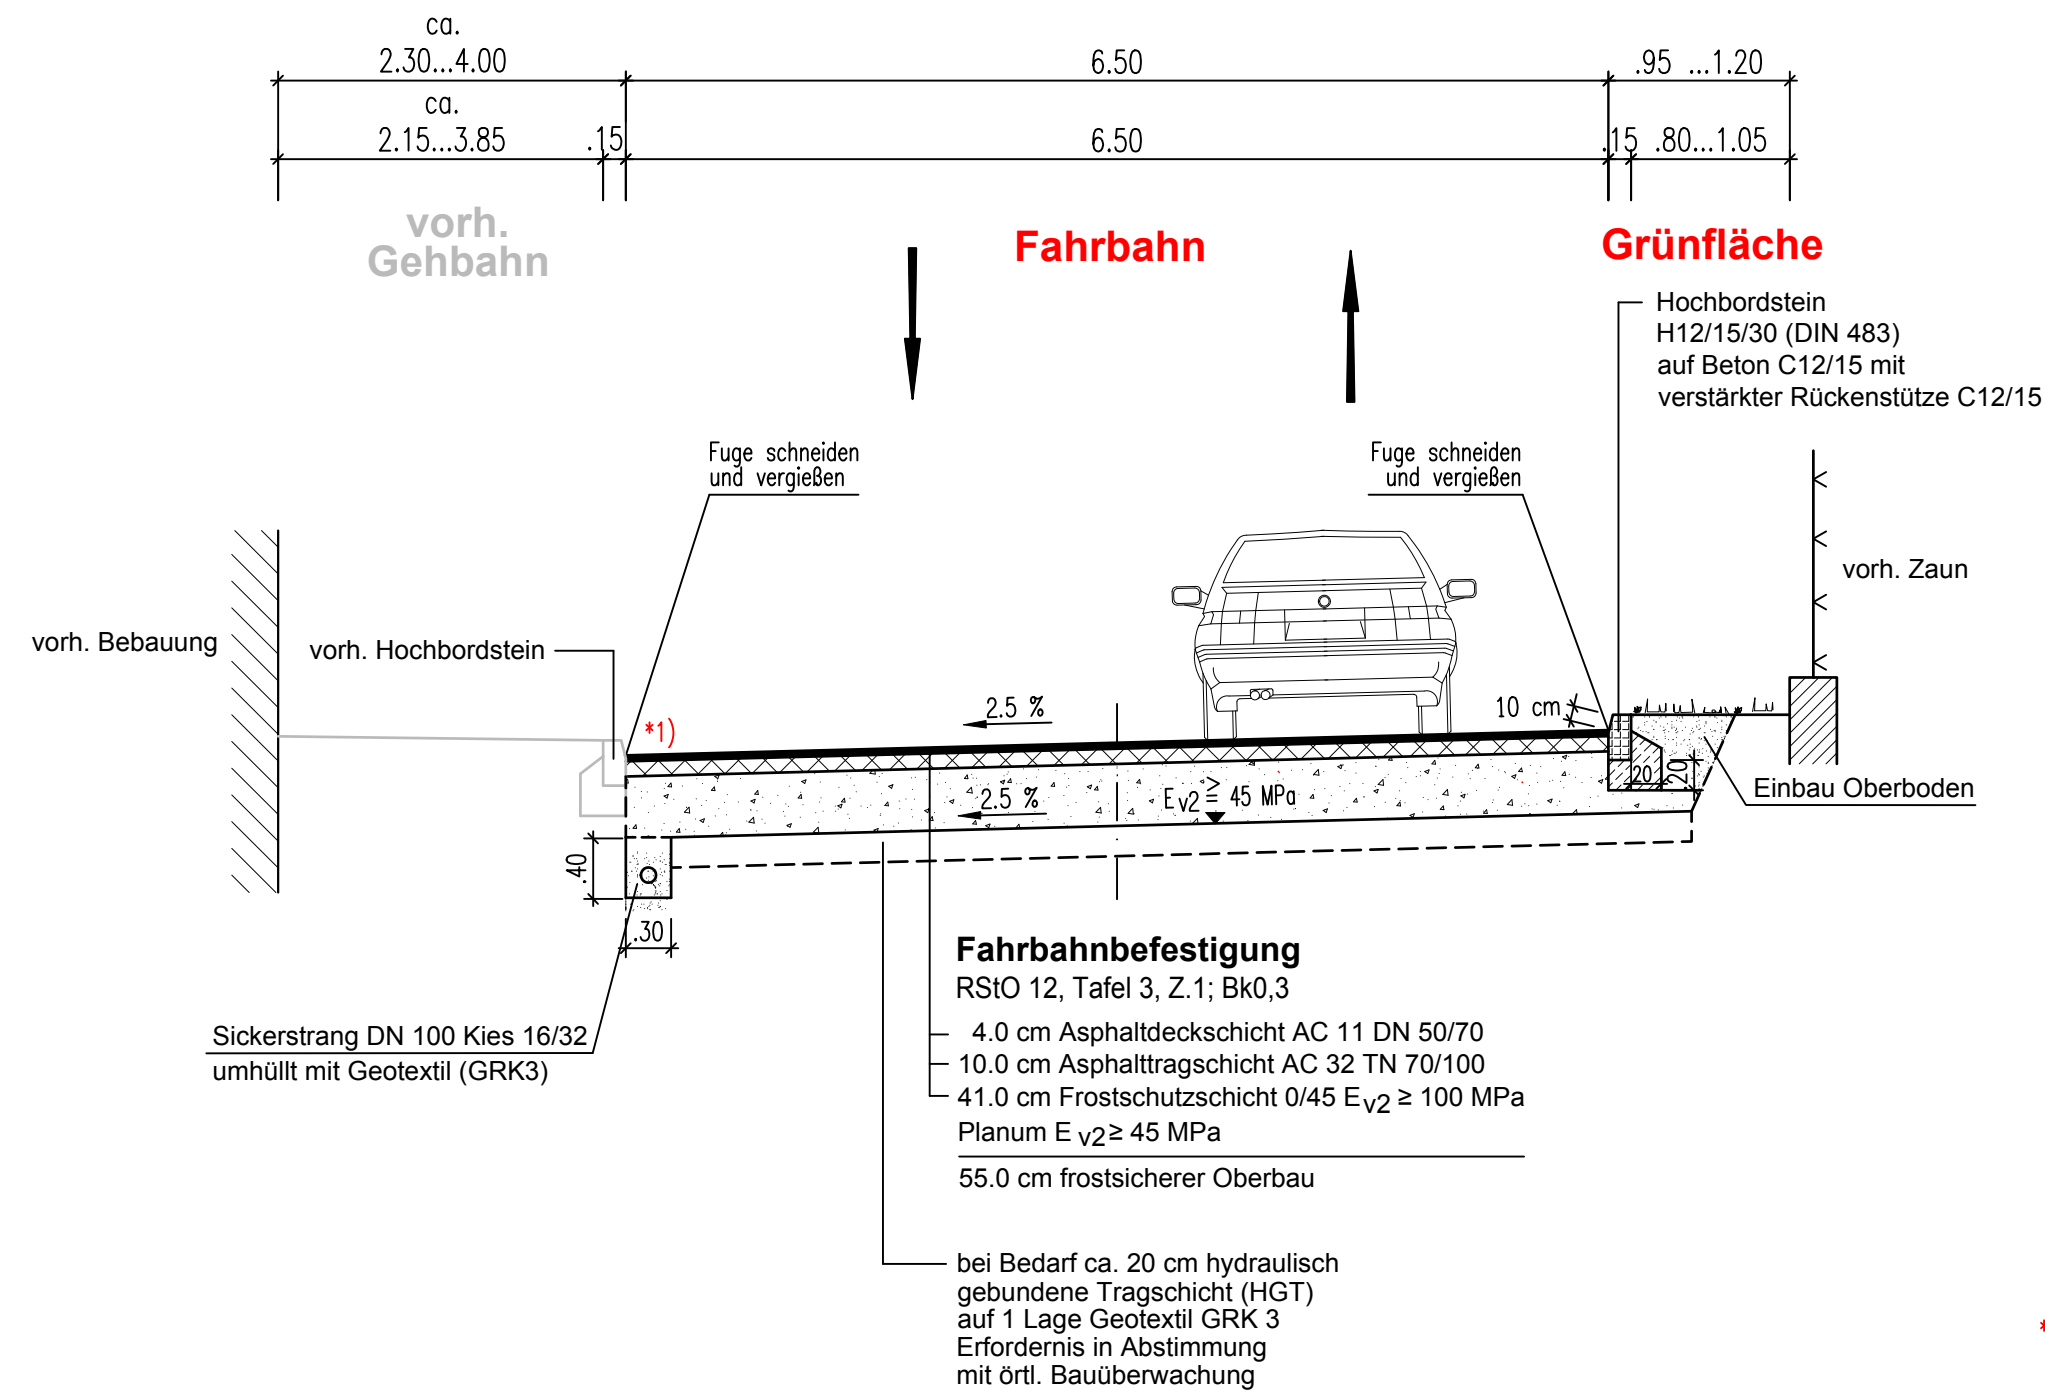


- *) – im Bereich von Ausrundungsbereichen
Rundbord mit 3 cm Bordanschlag
- im Bereich von Grundstückszufahrten
Rundbord mit 5 cm Bordanschlag

*1) Neubau Hochbord von ca. Station 0+070 bis 0+108
(vorh. Pflaster bleibt bestehen)


Am Plan
ca. Station 0+010.00 bis ca 0+042

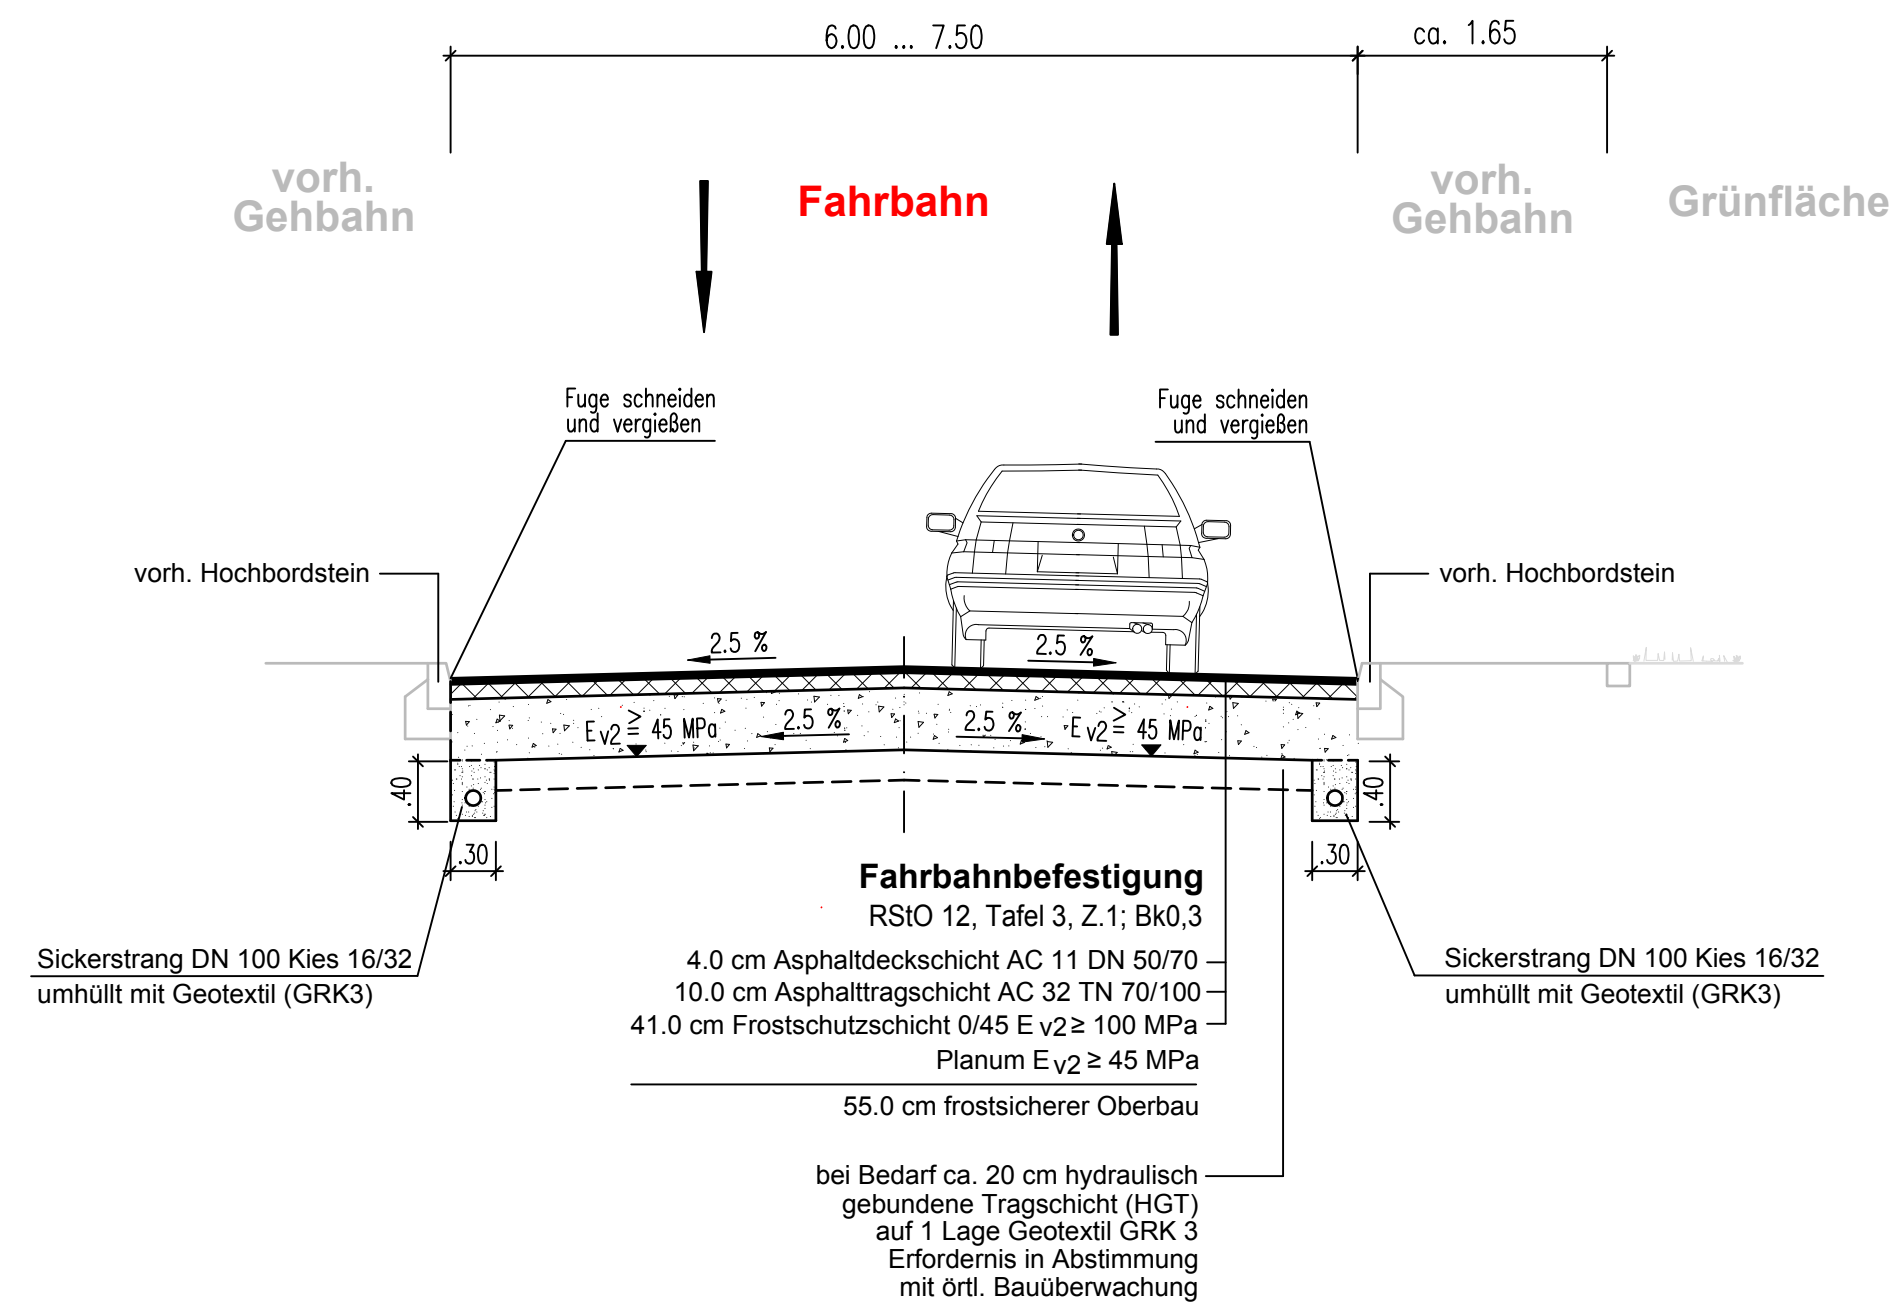

Am Plan
(östl. Teil)

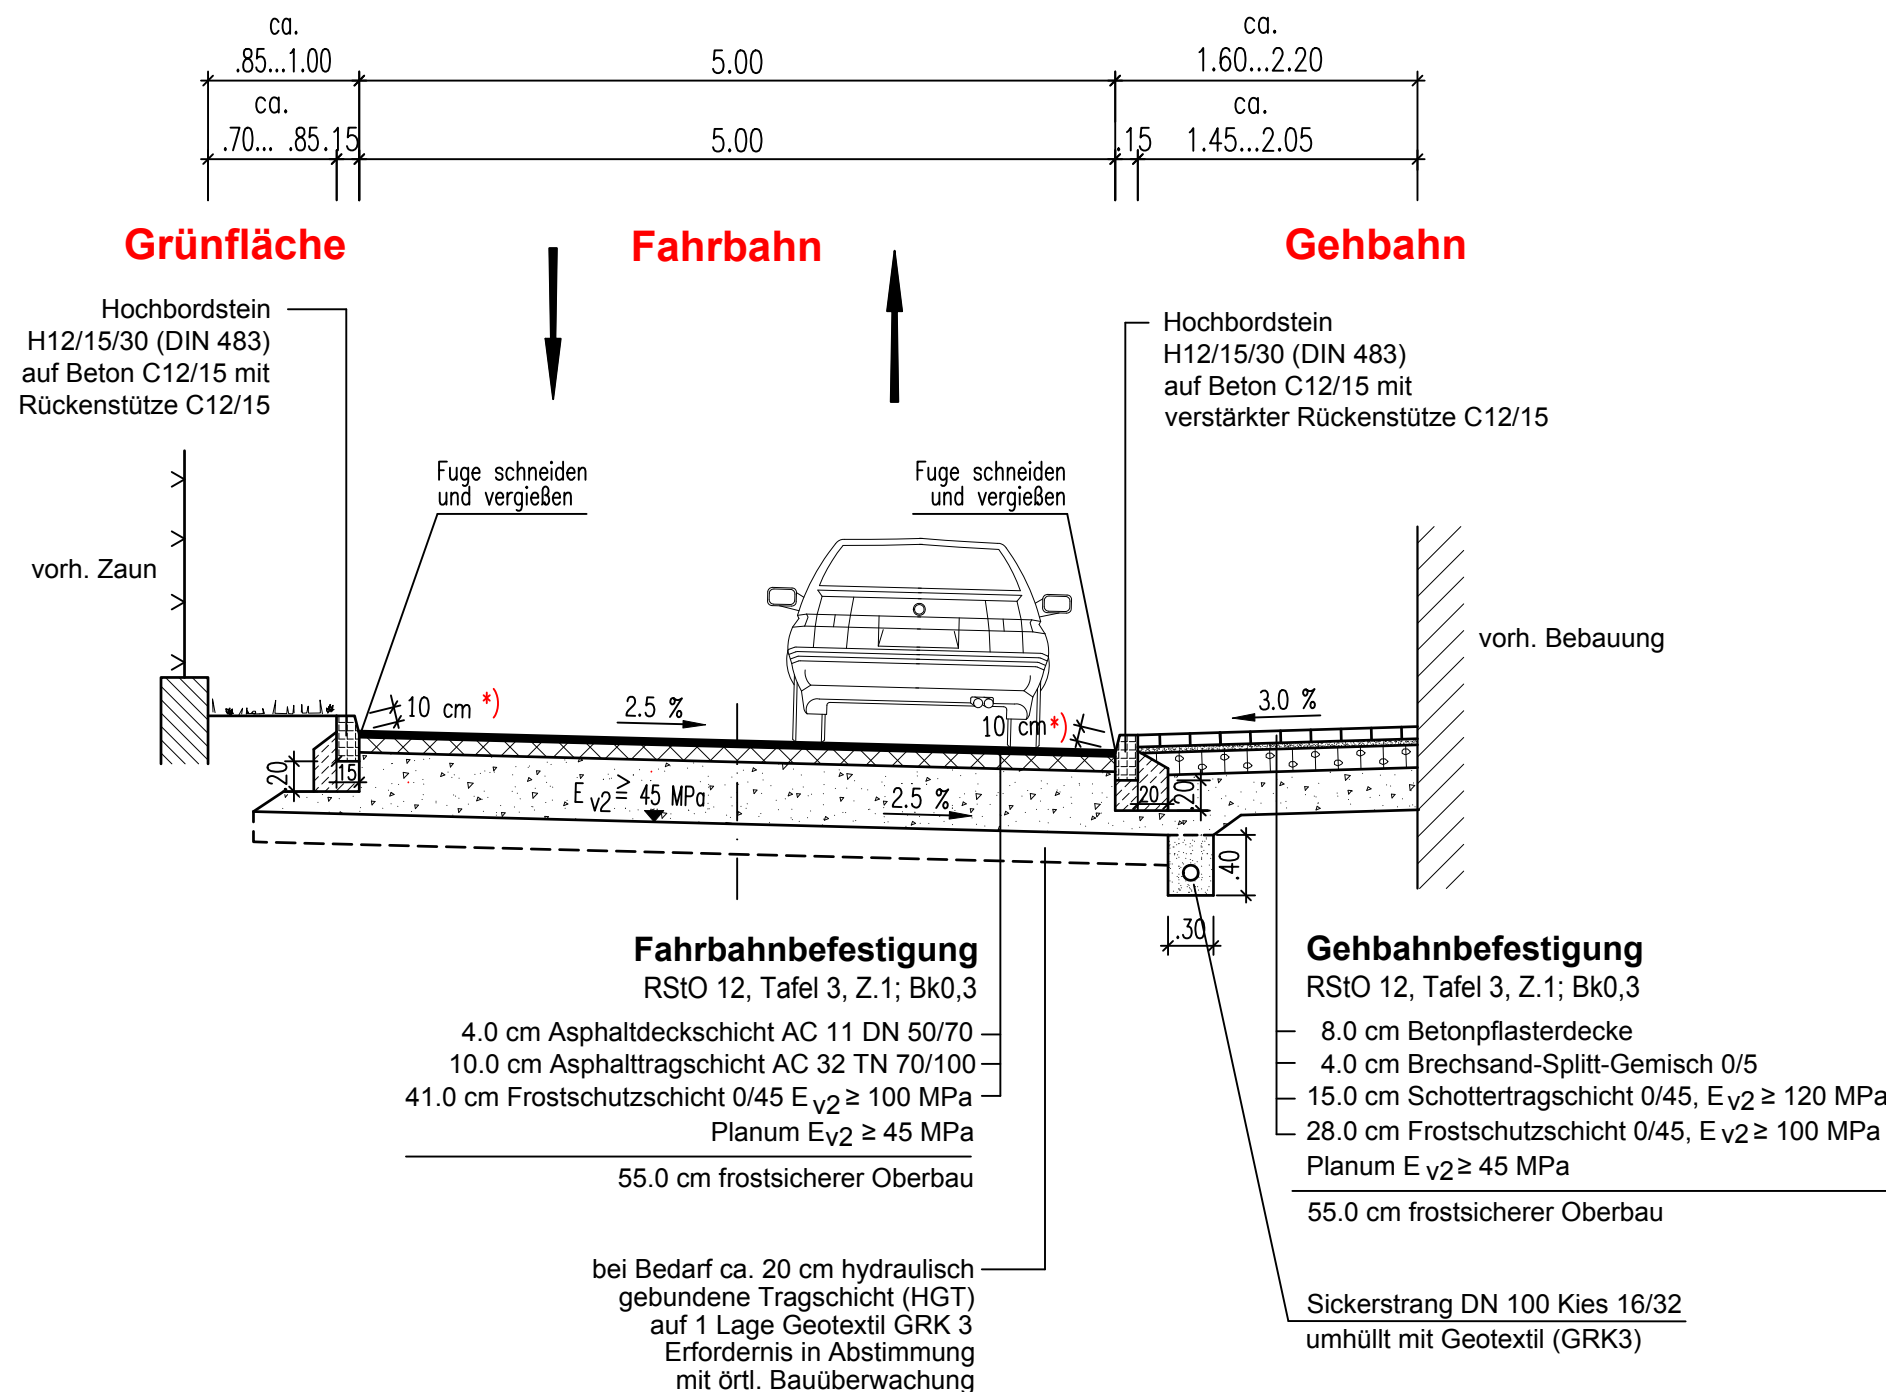

Am Plan
ca. Station 0+043.00 bis ca 0+070

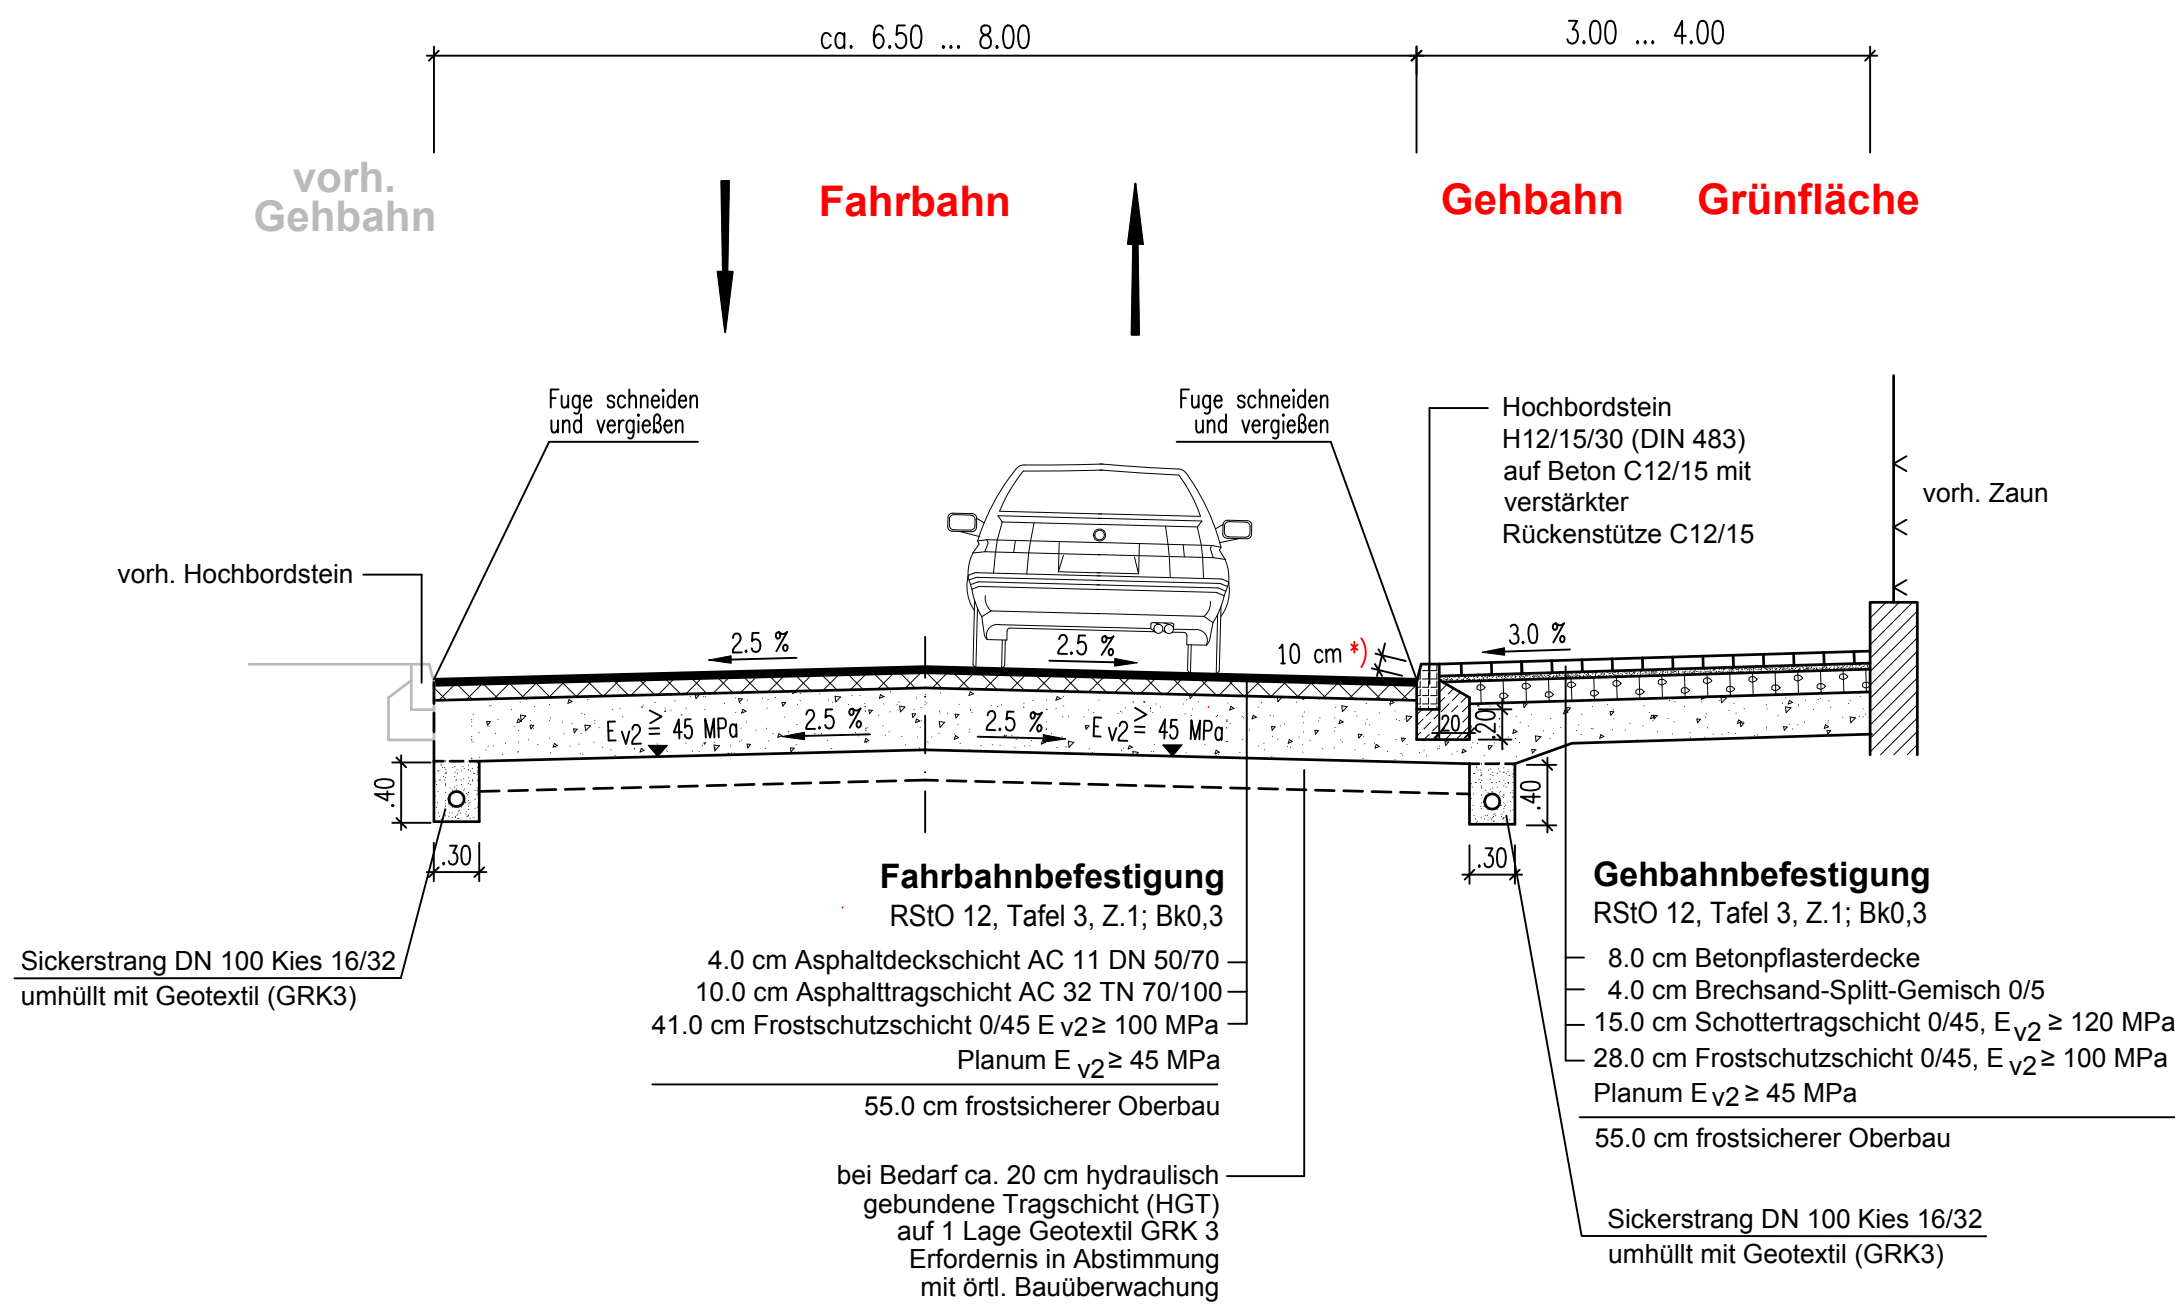


ENTWURFSPLANUNG

Ingenieurbüro John & Stolz GmbH Beratende Ingenieure Brühlwallstraße 9, 99084 Erfurt  Tel: 0361 / 779232-0 Fax: 0361 / 779232-5 Internet: www.john-stolze.de E-Mail: ib@john-stolze.de		Datum	Zeichen
	bearbeitet:	Jan. '16	Sto.
	gezeichnet.:	Jan. '16	Re.
	geprüft:	Jan. '16	

Nr.	Art der Änderung	Datum	Zeichen


 Erfurt LANDESHAUPTSTADT THÜRINGEN Stadtverwaltung Tiefbau- und Verkehrsamt Steinplatz 1 99085 Erfurt TEL.: 0361/655-0	Unterlage: Blatt-Nr.: 1
Maßnahmebezeichnung: Ortsentwässerung Alach Kanalbau Am Plan / Schenkassse Teilobjekt: Straßenbau	
TVA-Objekt-Nr.: 66-1053-93 aufgestellt und geprüft: Erfurt, den	Projekt-Nr.: 505-15 bestätigt: Erfurt, den
Tiefbau- und Verkehrsamt Abteilung Bau	 prüfende Stelle / Fachamt Fachabteilung / Fachamt

Brauhausgasse
ca. Station 0+000 bis ca. 0+040

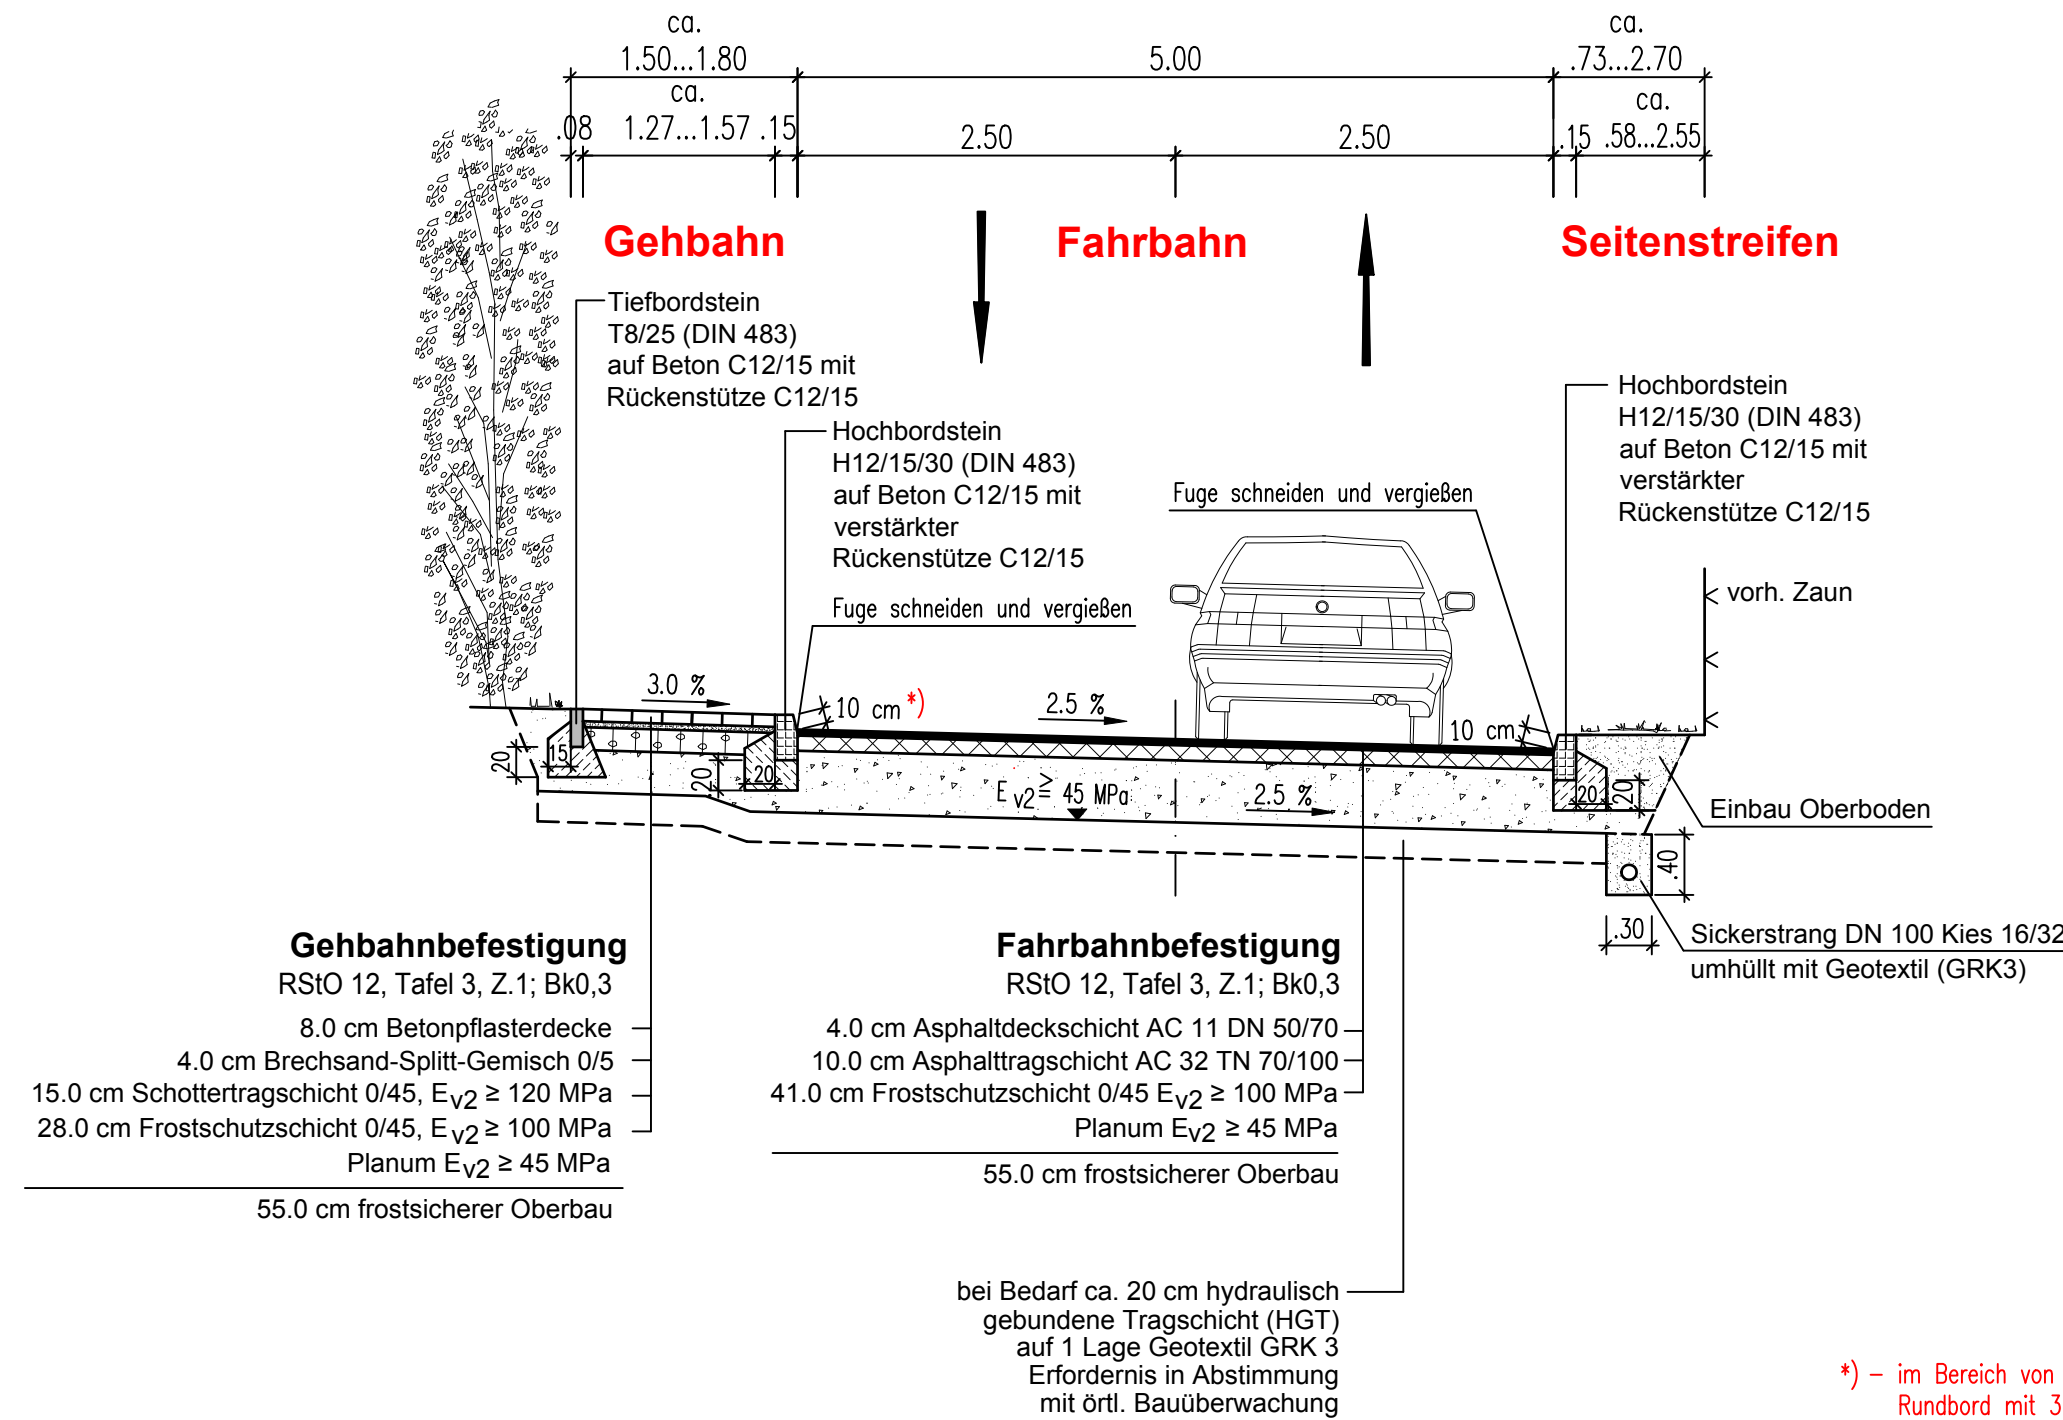

- *) – im Bereich von Ausrundungsbereichen
Rundbord mit 3 cm Bordanschlag
- im Bereich von Grundstückszufahrten
Rundbord mit 5 cm Bordanschlag

Brauhausgasse
ca. Station 0+072.500 bis ca. 0+090

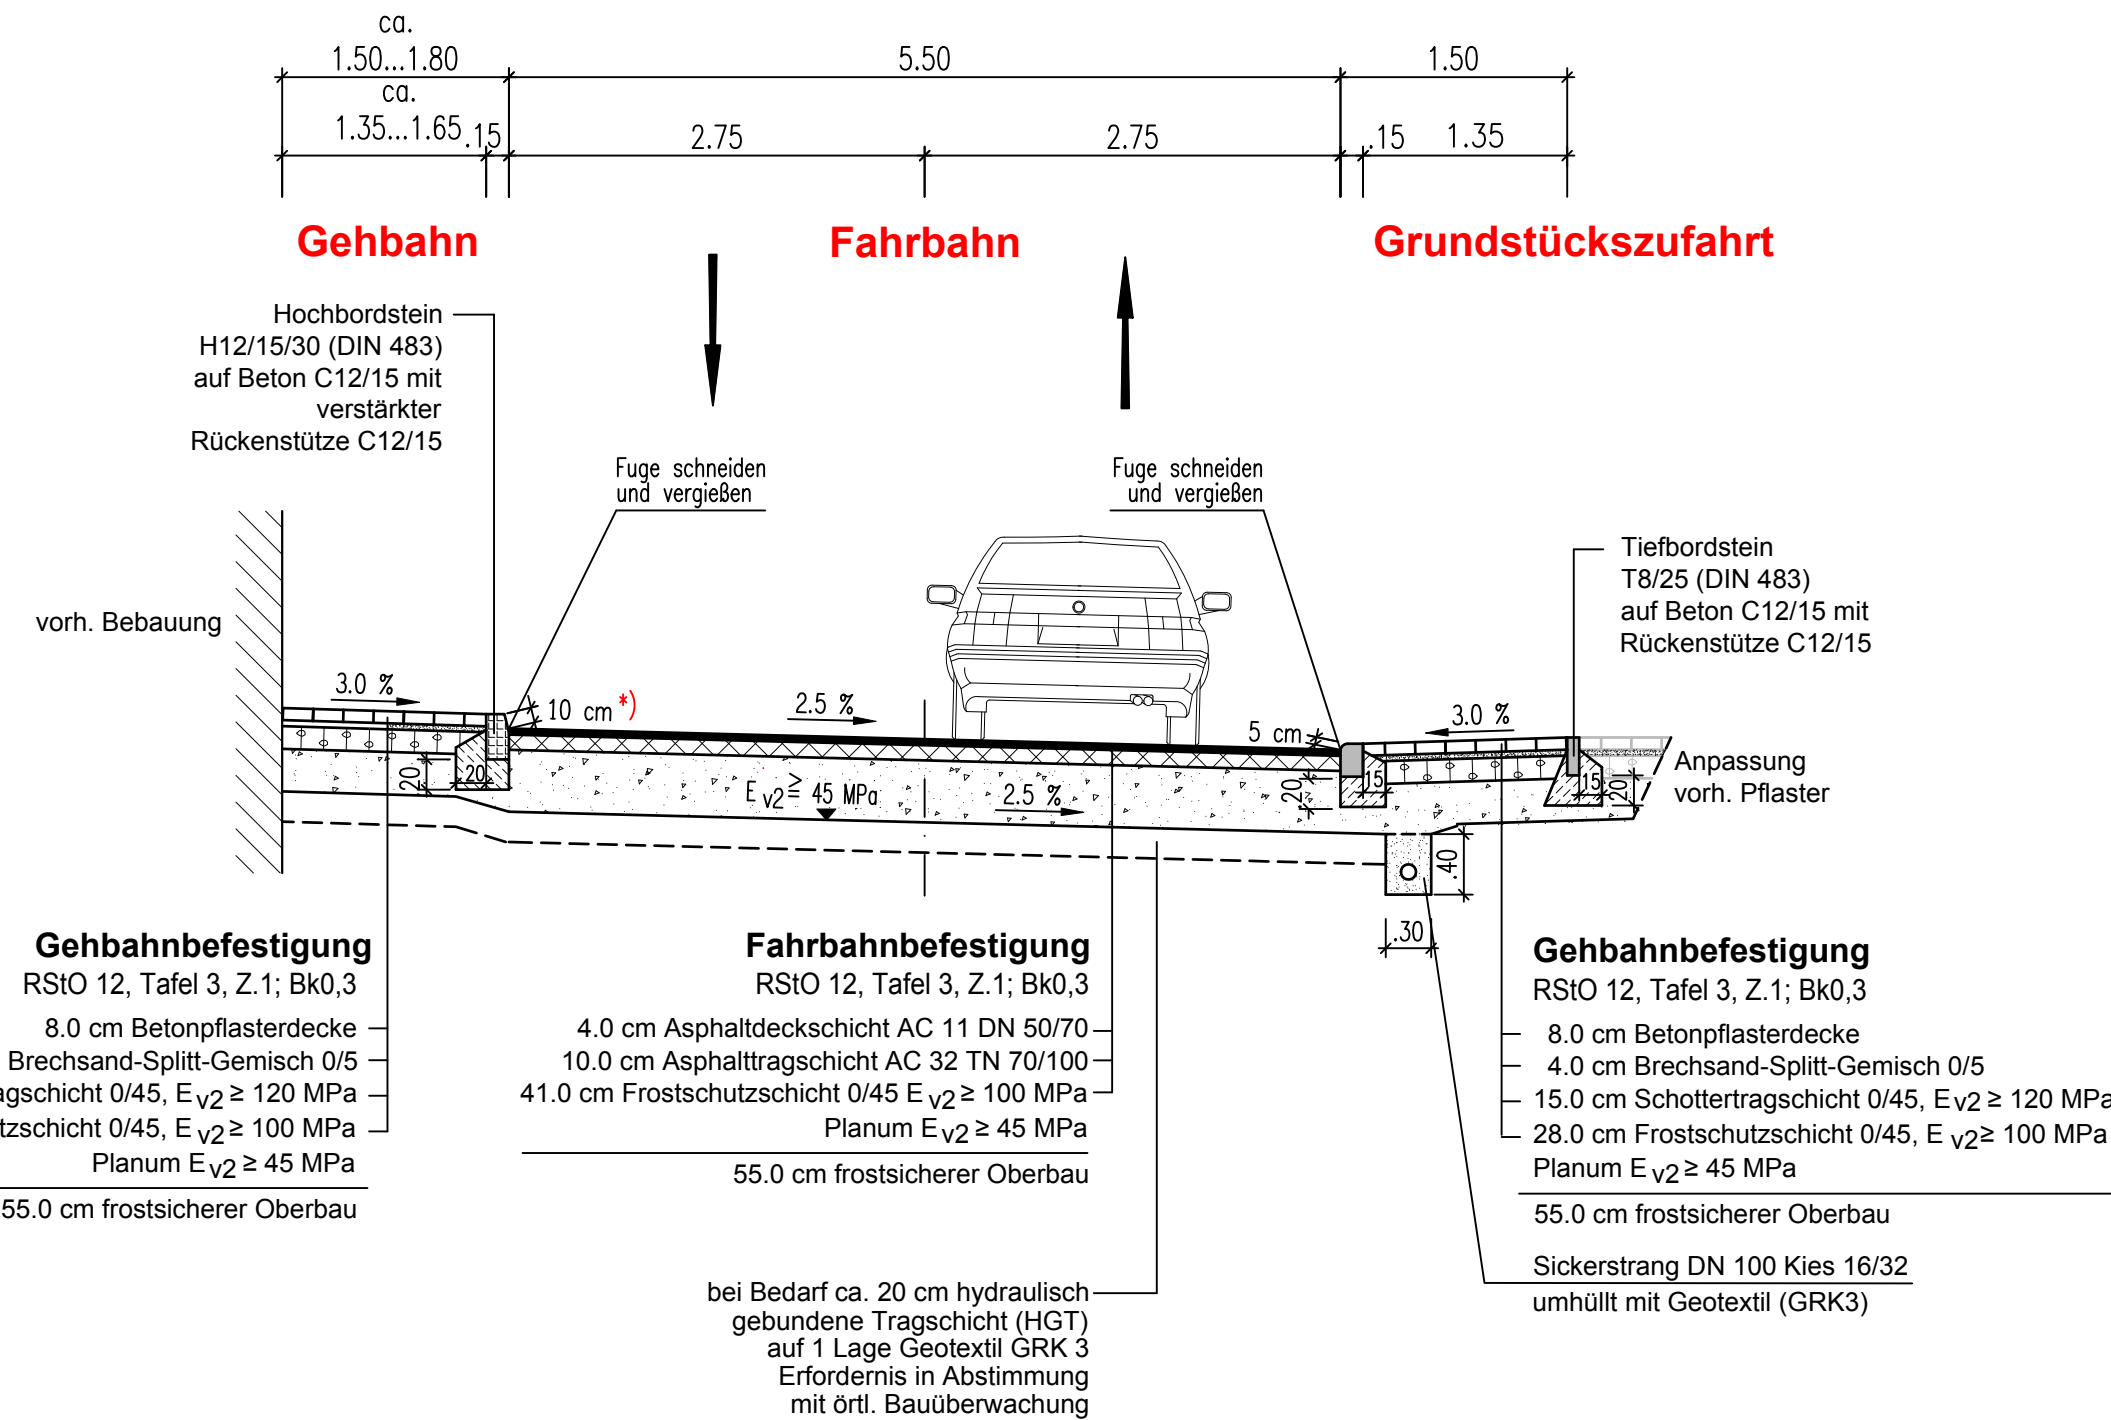

ENTWURFSPLANUNG

Ingenieurbüro John & Stolze GmbH Beratende Ingenieure Brühlervallstraße 9, 99084 Erfurt  Tel: 0361 / 779232-0 Fax: 0361 / 779232-5 Internet: www.john-stolze.de E-Mail: ib@john-stolze.de		Datum	Zeichen
	bearbeitet:	Jan.'16	Sto.
	gezeichnet:	Jan.'16	Re.
	geprüft:	Jan.'16	

Nr:	Art der Änderung	Datum	Zeichen

 Erfurt LANDESHAUPTSTADT THÜRINGEN Stadtverwaltung Tiefbau- und Verkehrsamt Steinplatz 1 99085 Erfurt TEL.: 0361/655-0	Unterlage: Blatt-Nr.: 2
Maßnahmebezeichnung: Ortsentwässerung Alach Kanalbau Am Plan / Schenkasse <i>Teilobjekt: Straßenbau</i>	Unterlagenbezeichnung: Straßenquerschnitte - Brauhausgasse -
TVA-Objekt-Nr.: 66-1053-93	Projekt-Nr.: 505-15
aufgestellt und geprüft: Erfurt, den Tiefbau- und Verkehrsamt Abteilung Bau	bestätigt: Erfurt, den Vorabzug prüfende Stelle / Fachabteilung / Fachamt

Schenkgasse
ca. Station 0+005 bis ca 0+030

Schenkgasse
ca. Station 0+037.50 bis Bauende

ENTWURFSPLANUNG

Ingenieurbüro John & Stolze GmbH Beratende Ingenieure Brühlerwallstraße 9, 99084 Erfurt  Tel: 0361 / 779232-0 Fax: 0361 / 779232-5 Internet: www.john-stolze.de E-Mail: ib@john-stolze.de		Datum	Zeichen
	bearbeitet:	Jan.'16	Sto.
	gezeichnet:	Jan.'16	Re.
	geprüft:	Jan.'16	

Nr.	Art der Änderung	Datum	Zeichen



LANDESHAUPTSTADT
THÜRINGEN
Stadtverwaltung
Tiefbau- und Verkehrsamt
Steinplatz 1
99085 Erfurt
TEL.: 0361/655-0

Unterlage:
Blatt-Nr.: **3**

Maßnahmebezeichnung:
Ortsentwässerung Alach
Kanalbau Am Plan / Schenkgasse
Teilobjekt: **Straßenbau**

Unterlagenbezeichnung:
Straßenquerschnitte
- Schenkgasse -

TVA-Objekt-Nr.: 66-1053-93
aufgestellt und geprüft:
Erfurt, den



Projekt-Nr.: 505-15
bestätigt:
Erfurt, den

Maßstab: 1 : 50


Tiefbau- und Verkehrsamt
Abteilung Bau

prüfende Stelle /
Fachabteilung / Fachamt


Vorabzug

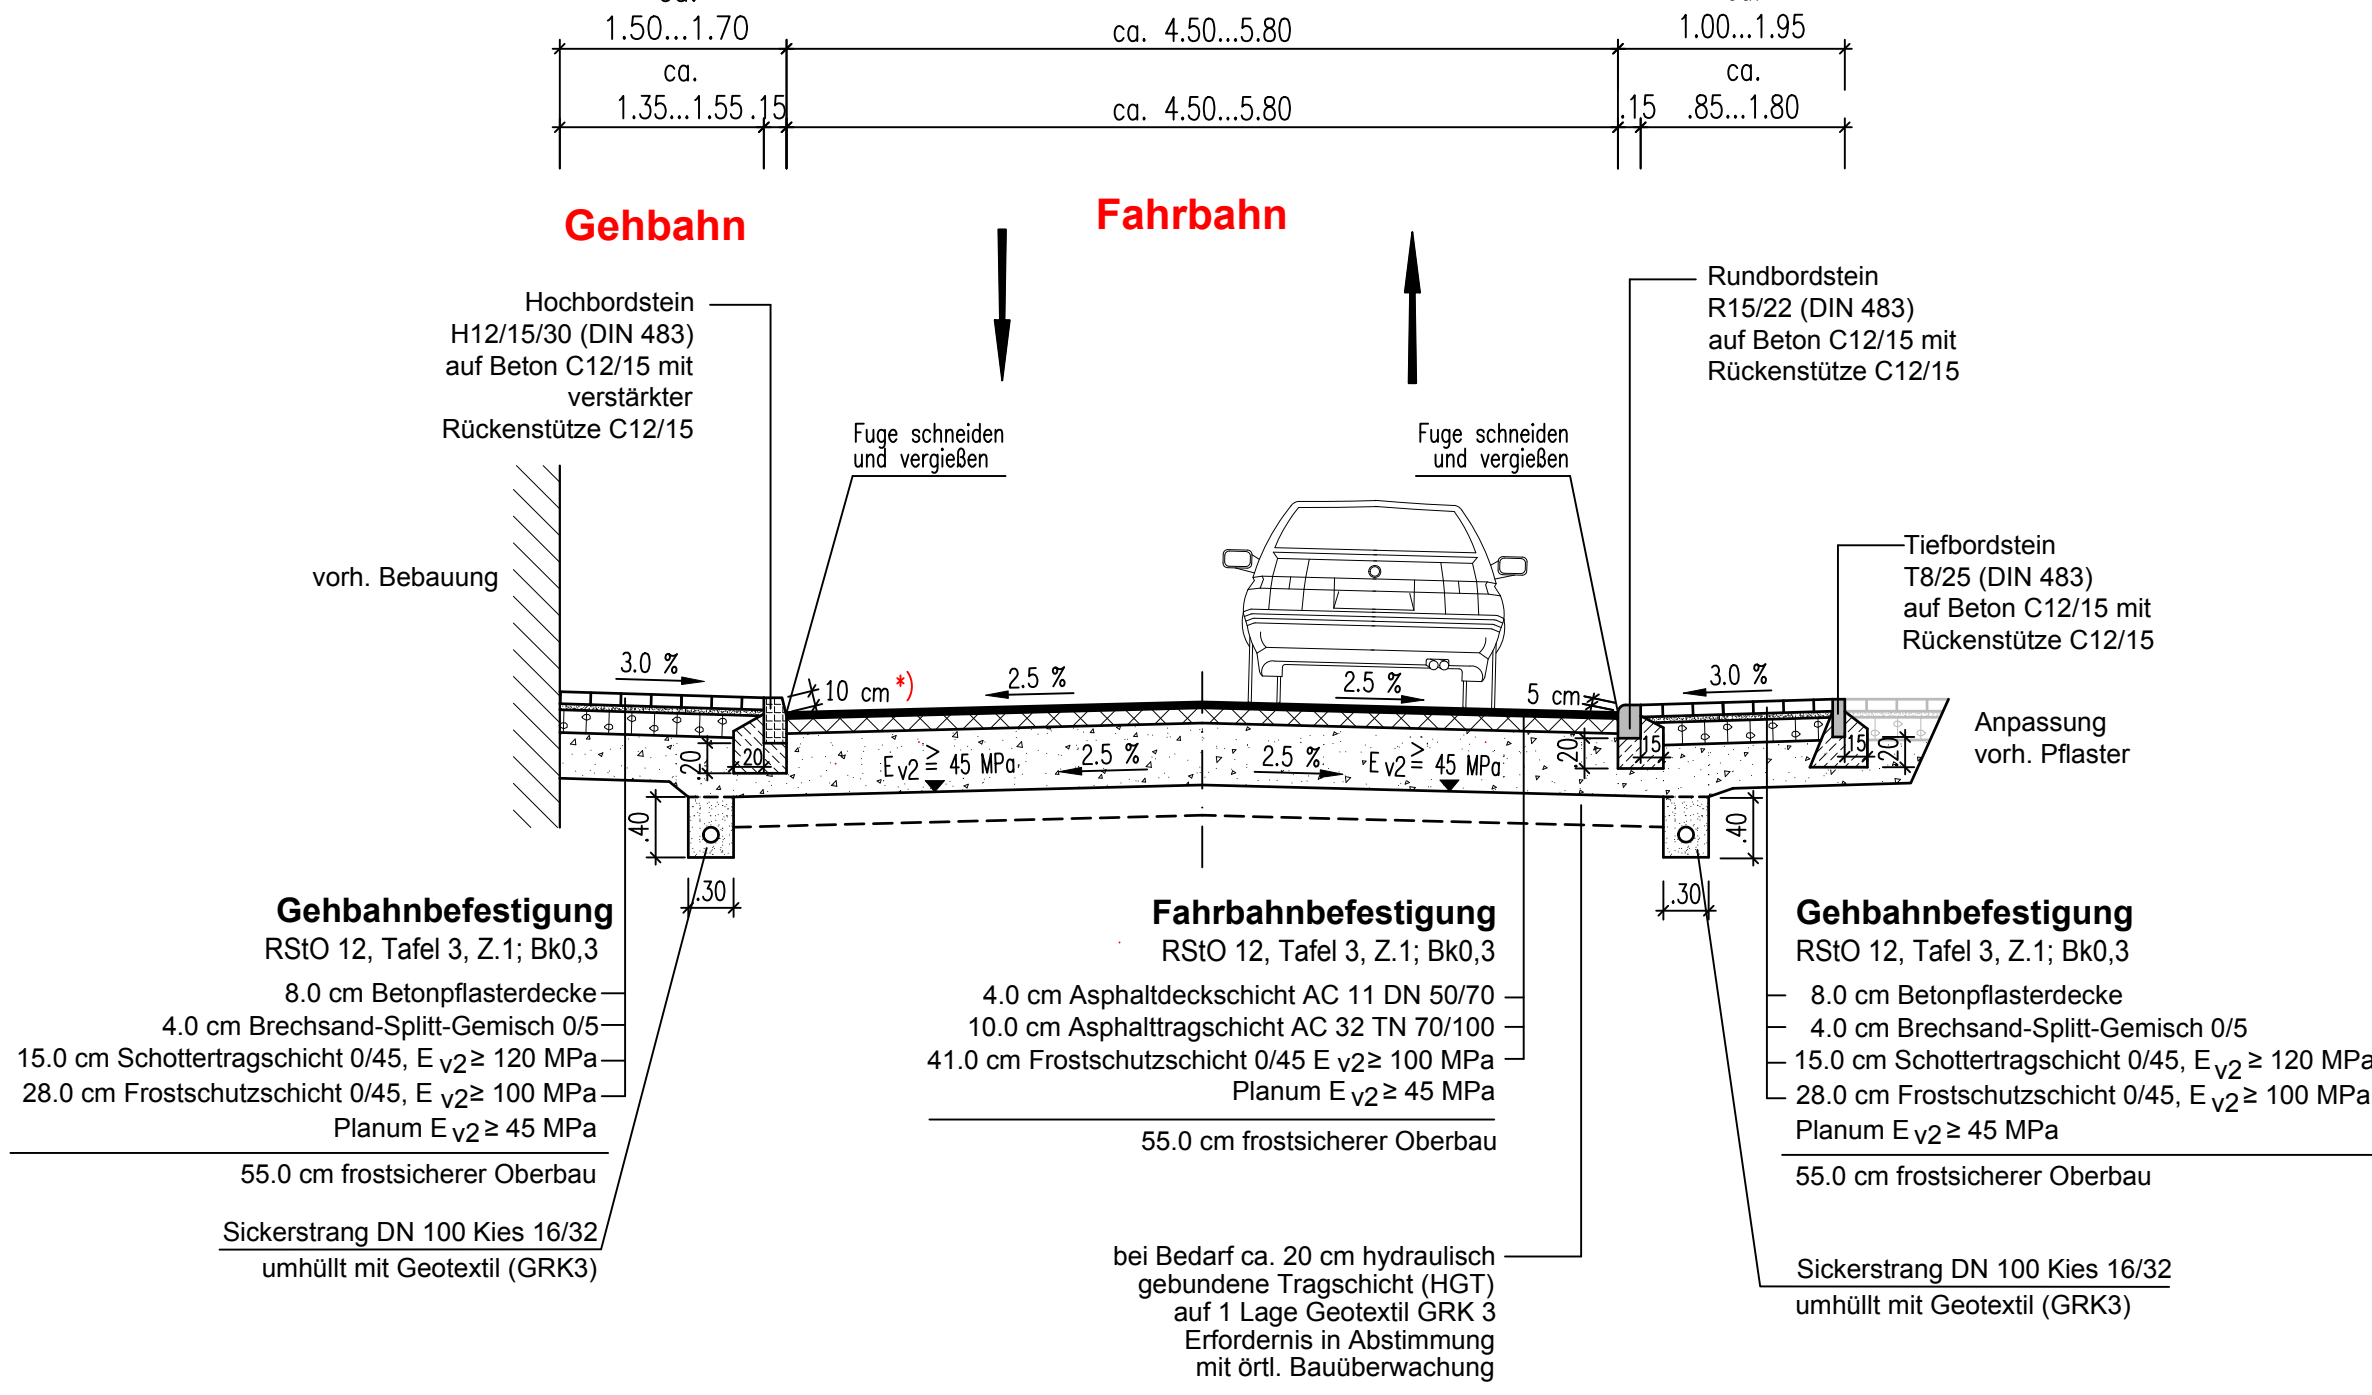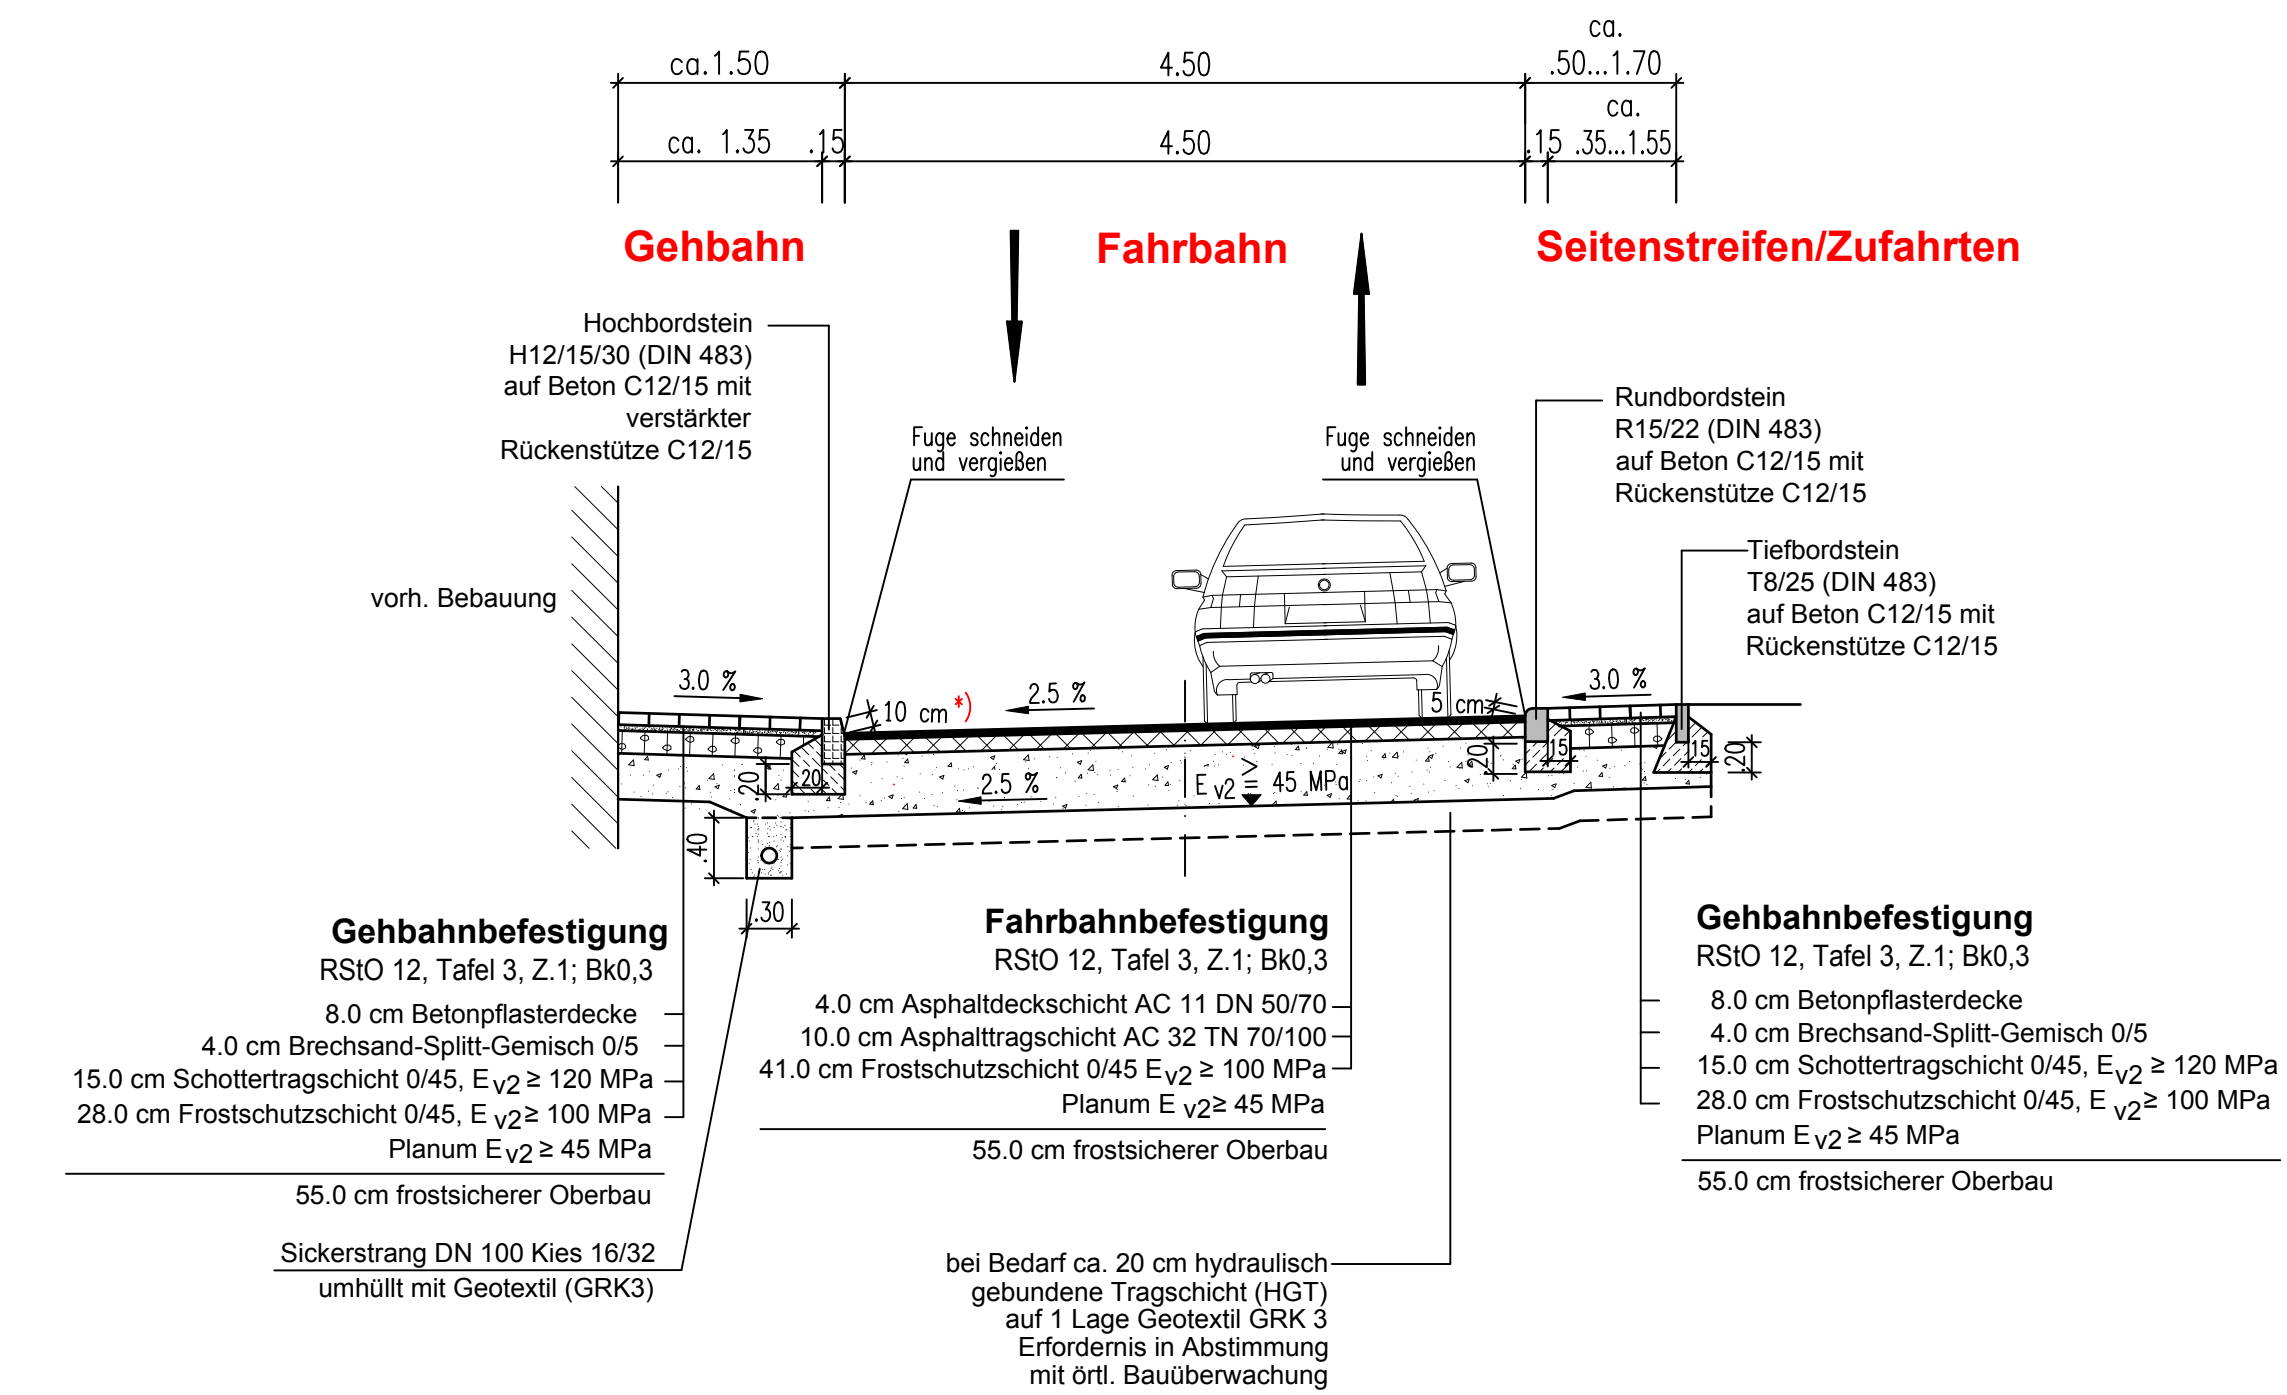

*) – im Bereich von Ausrundungsbereichen
Rundbord mit 3 cm Bordanschlag
– im Bereich von Grundstückszufahrten
Rundbord mit 5 cm Bordanschlag

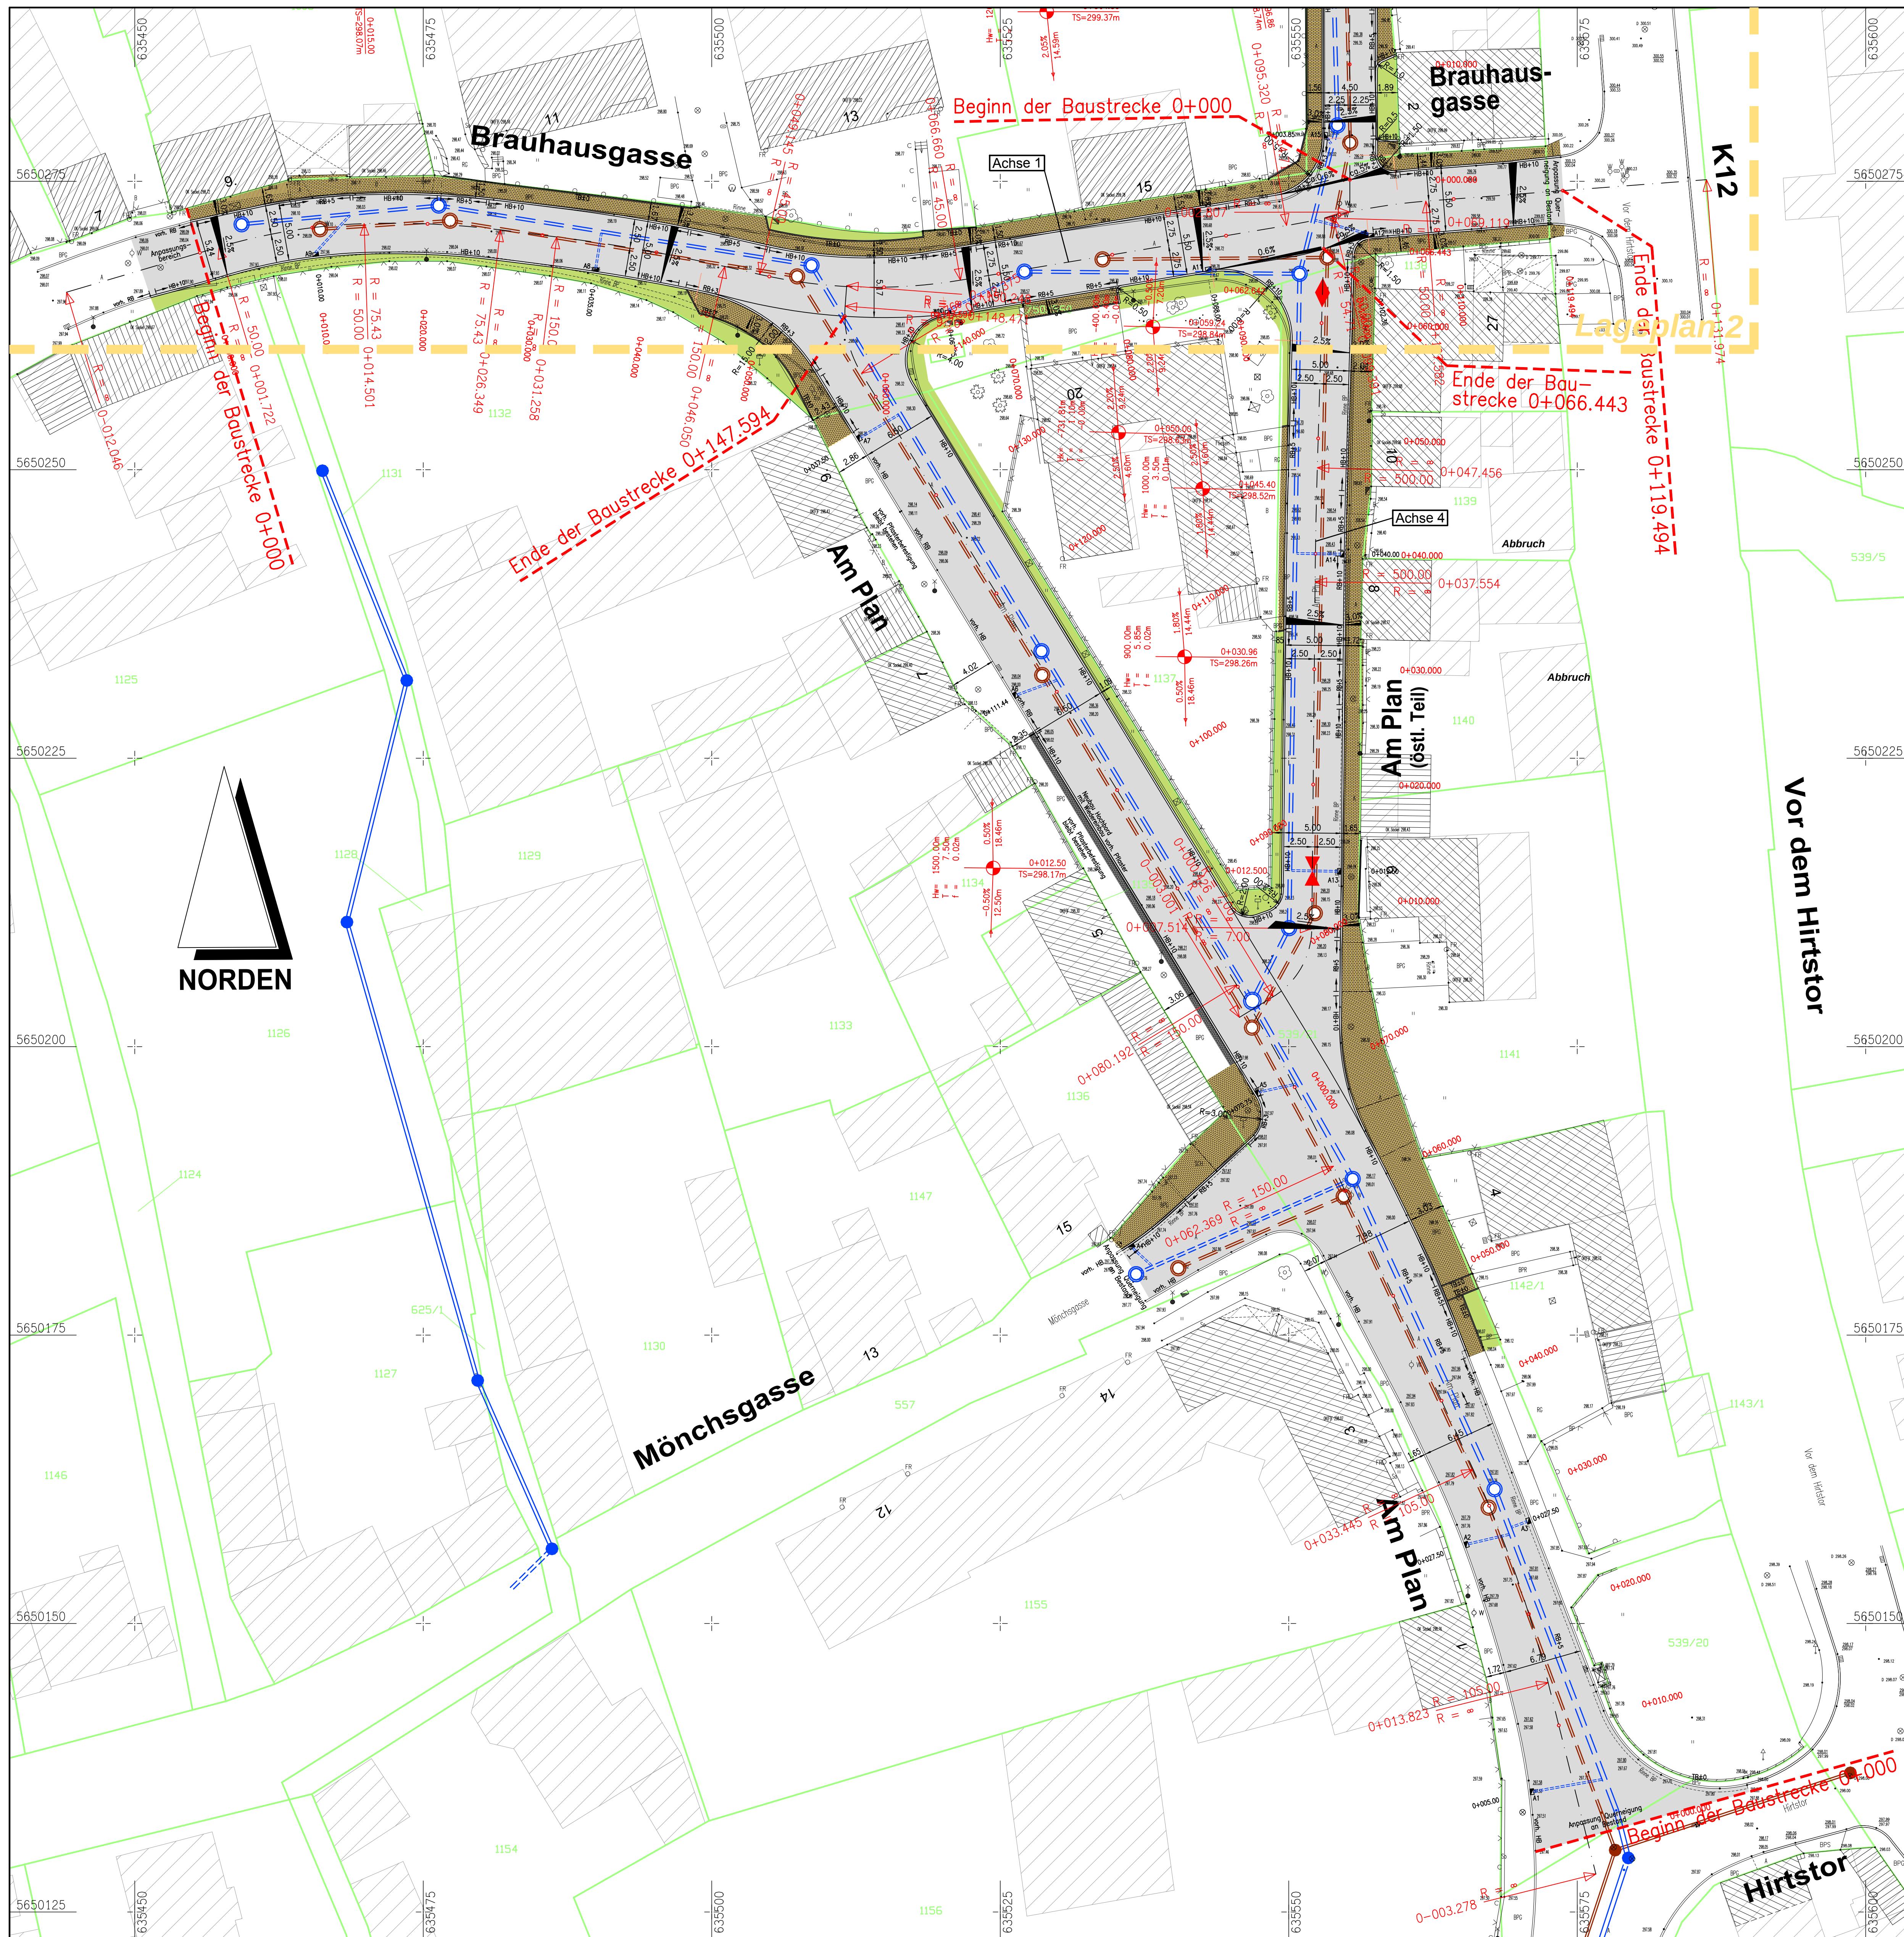


Zeichenerklärung

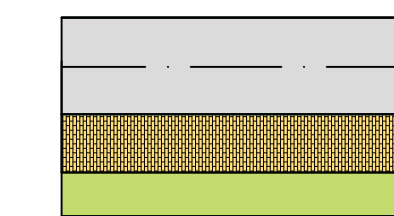

Fahrbahn - Asphalt

Gehbahn - (Betonrechteckpflaster, Farbe: grau)

Grünfläche

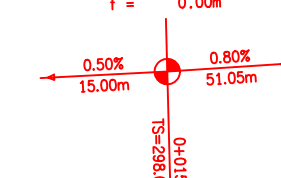

Neigungsbrechpunkt
mit Angabe des Gefälles (+) bzw. Steigung (+) in Prozent,
Länge der Gefälle- bzw. Steigungsstrecke
Halbmesser, Tangentenlänge, Bogenstich
Höhe Tangentenschnittpunkt, Kilometrierung




Tiefpunkt, Hochpunkt

Fahrbahnquerneigung 2.5%



gepl. Straßenablauf, vorh. Straßenablauf

mit Stationierung und Anschlussleitung DN 150 Stz

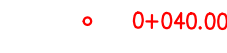

Stationierung der Achse

Nummer des Querprofils



Hörsbort mit 10 cm Anschlag



Rundbord mit 5 cm Anschlag



Tiefbord



Katastergrenzen



geplante Bordanlagen Obergasse

ENTWURFSPLANUNG

Ingenieurbüro John & Stolze GmbH Beratende Ingenieure Brühlwäldstraße 9, 99084 Erfurt  Tel: 0361 / 779232-0 Fax: 0361 / 779232-5 Internet: www.john-stolze.de E-Mail: info@john-stolze.de	Datum	Zeichen	
	bearbeitet:	Jan. 2016	Sto.
	gezeichnet:	Jan. 2016	Re.
	geprüft:	Jan. 2016	

Nr.	Art der Änderung	Datum	Zeichen

Erfurt LANDESHAUPTSTADT THÜRINGEN Stadtverwaltung Tiefbau- und Verkehrsamt Steinplatz 1 99085 Erfurt TEL.: 0361/655-0	Unterlage:	1
	Maßnahmenbezeichnung:	Lageplan 1
	TVA-Objekt-Nr.: 66-1053-93	Projekt-Nr.: 505-15
	Maßstab: 1 : 250	
aufgestellt und geprüft:	bestätigt:	
Erfurt, den	Erfurt, den	
Tiefbau- und Verkehrsamt Abteilung Bau	Vorabzug prüfende Stelle / Fachabteilung / Fachamt	

