


Straßenquerschnitt
Ilversgehofener Straße

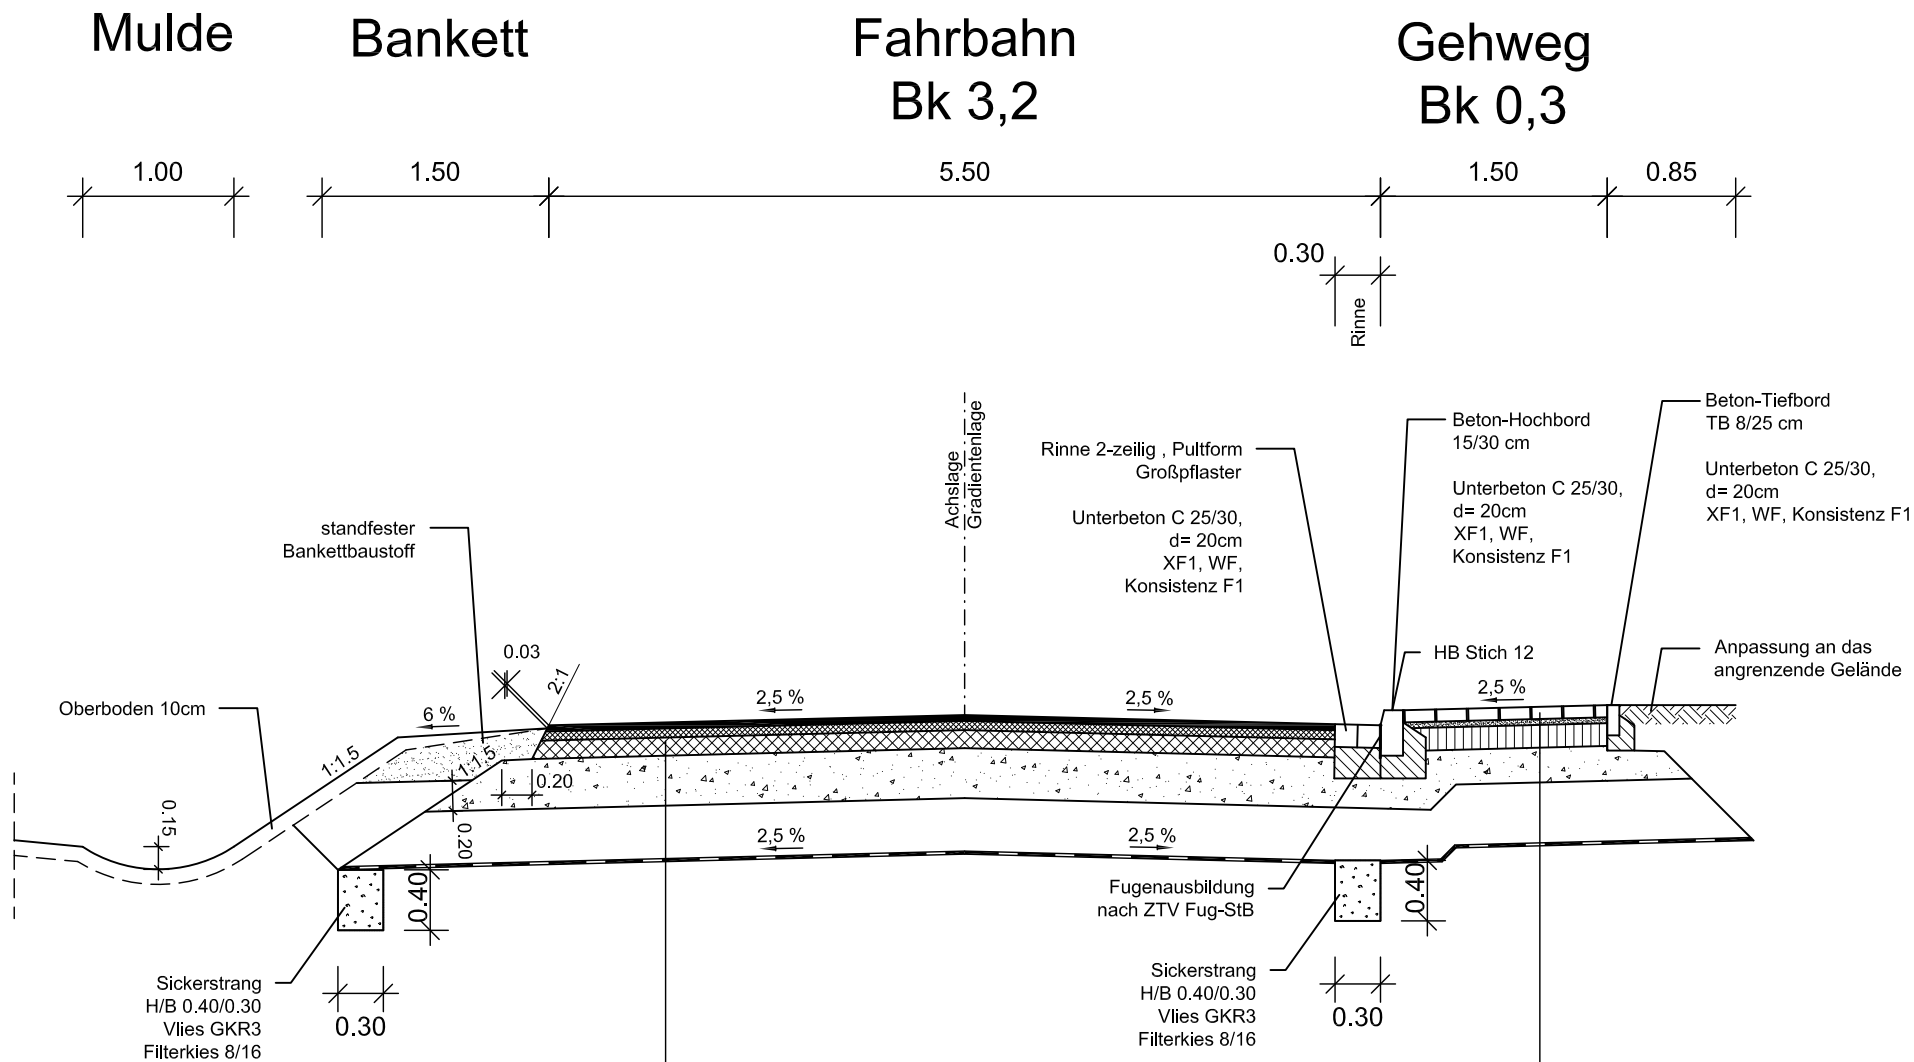

Fahrbahn Bk 3,2 nach RStO

Asphaltdeckschicht	AC 11 DS 50/70	d= 4 cm
Asphaltbinderschicht	AC 16 BS 25/55-55A	d= 6 cm
Asphalttragschicht	AC 32 TS 50/70	d= 12 cm
Frostschuttschicht	FSS 0/45	d= 33 cm
planmäßiger Bodenaustausch	aus gemischkörnigen Mineralstoffen Schotter 0/56	d= 35 cm
Ev2 ≥ 45 MPa		
Geotextil		
Gesamtstärke:		d= 90 cm

Gehweg / Einfahrt Bk 0,3 nach RStO


Beton - Rechteckpflaster 20/10/8	d= 8 cm
quer zur Fahrbahn, Farbe grau	
Brechsand - Splitt - Gemisch 0/5	d= 4 cm
Schottertragschicht	d= 15 cm
Ev2 = 120 MPa	
Frostschuttschicht 0/45	d= 23 cm
Ev2 = 100 MPa	
planmäßiger Bodenaustausch	d= 40 cm
aus gemischkörnigen Mineralstoffen Schotter 0/56	
Ev2 ≥ 45 MPa	
Geotextil	
Gesamtstärke:	d= 90 cm

ENTWURFSPLANUNG

Planungsbüro:		Datum	Zeichen
ITS Ingenieurgesellschaft mbH	bearbeitet:	09/2015	C.Kahle
	gezeichnet.:	09/2015	H.Kramer
PARKALLEE 1 -MARSTALL- 99867 G O T H A	geprüft:	09/2015	
TEL.: (0 36 21) 30 26-60 FAX : (0 36 21) 30 26-66			

Nr:	Art der Änderung	Datum	Zeichen

Auftraggeber:	Unterlage: 14
 LANDESHAUPTSTADT THÜRINGEN Stadtverwaltung	Blatt-Nr.: 1
Tiefbau- und Verkehrsamt Steinplatz 1 99085 Erfurt TEL.: 0361/655-0	
Maßnahmebezeichnung:	Unterlagenbezeichnung:
Grundhafter Straßenbau Ilversgehofener Straße Schwerborn	Straßen- querschnitt
TVA-Objekt-Nr.: 66-1239-98	Projekt-Nr.: AN: 11213
Zur Bauausführung freigegeben:	bestätigt:
Erfurt, den	Erfurt, den
NUR ZUR INFORMATION	
Dipl. -Ing. (FH) Sauerbrey Tiefbau- und Verkehrsamt Abteilung Bau	Tiefbau- und Verkehrsamt Abteilung Straße/Brücke

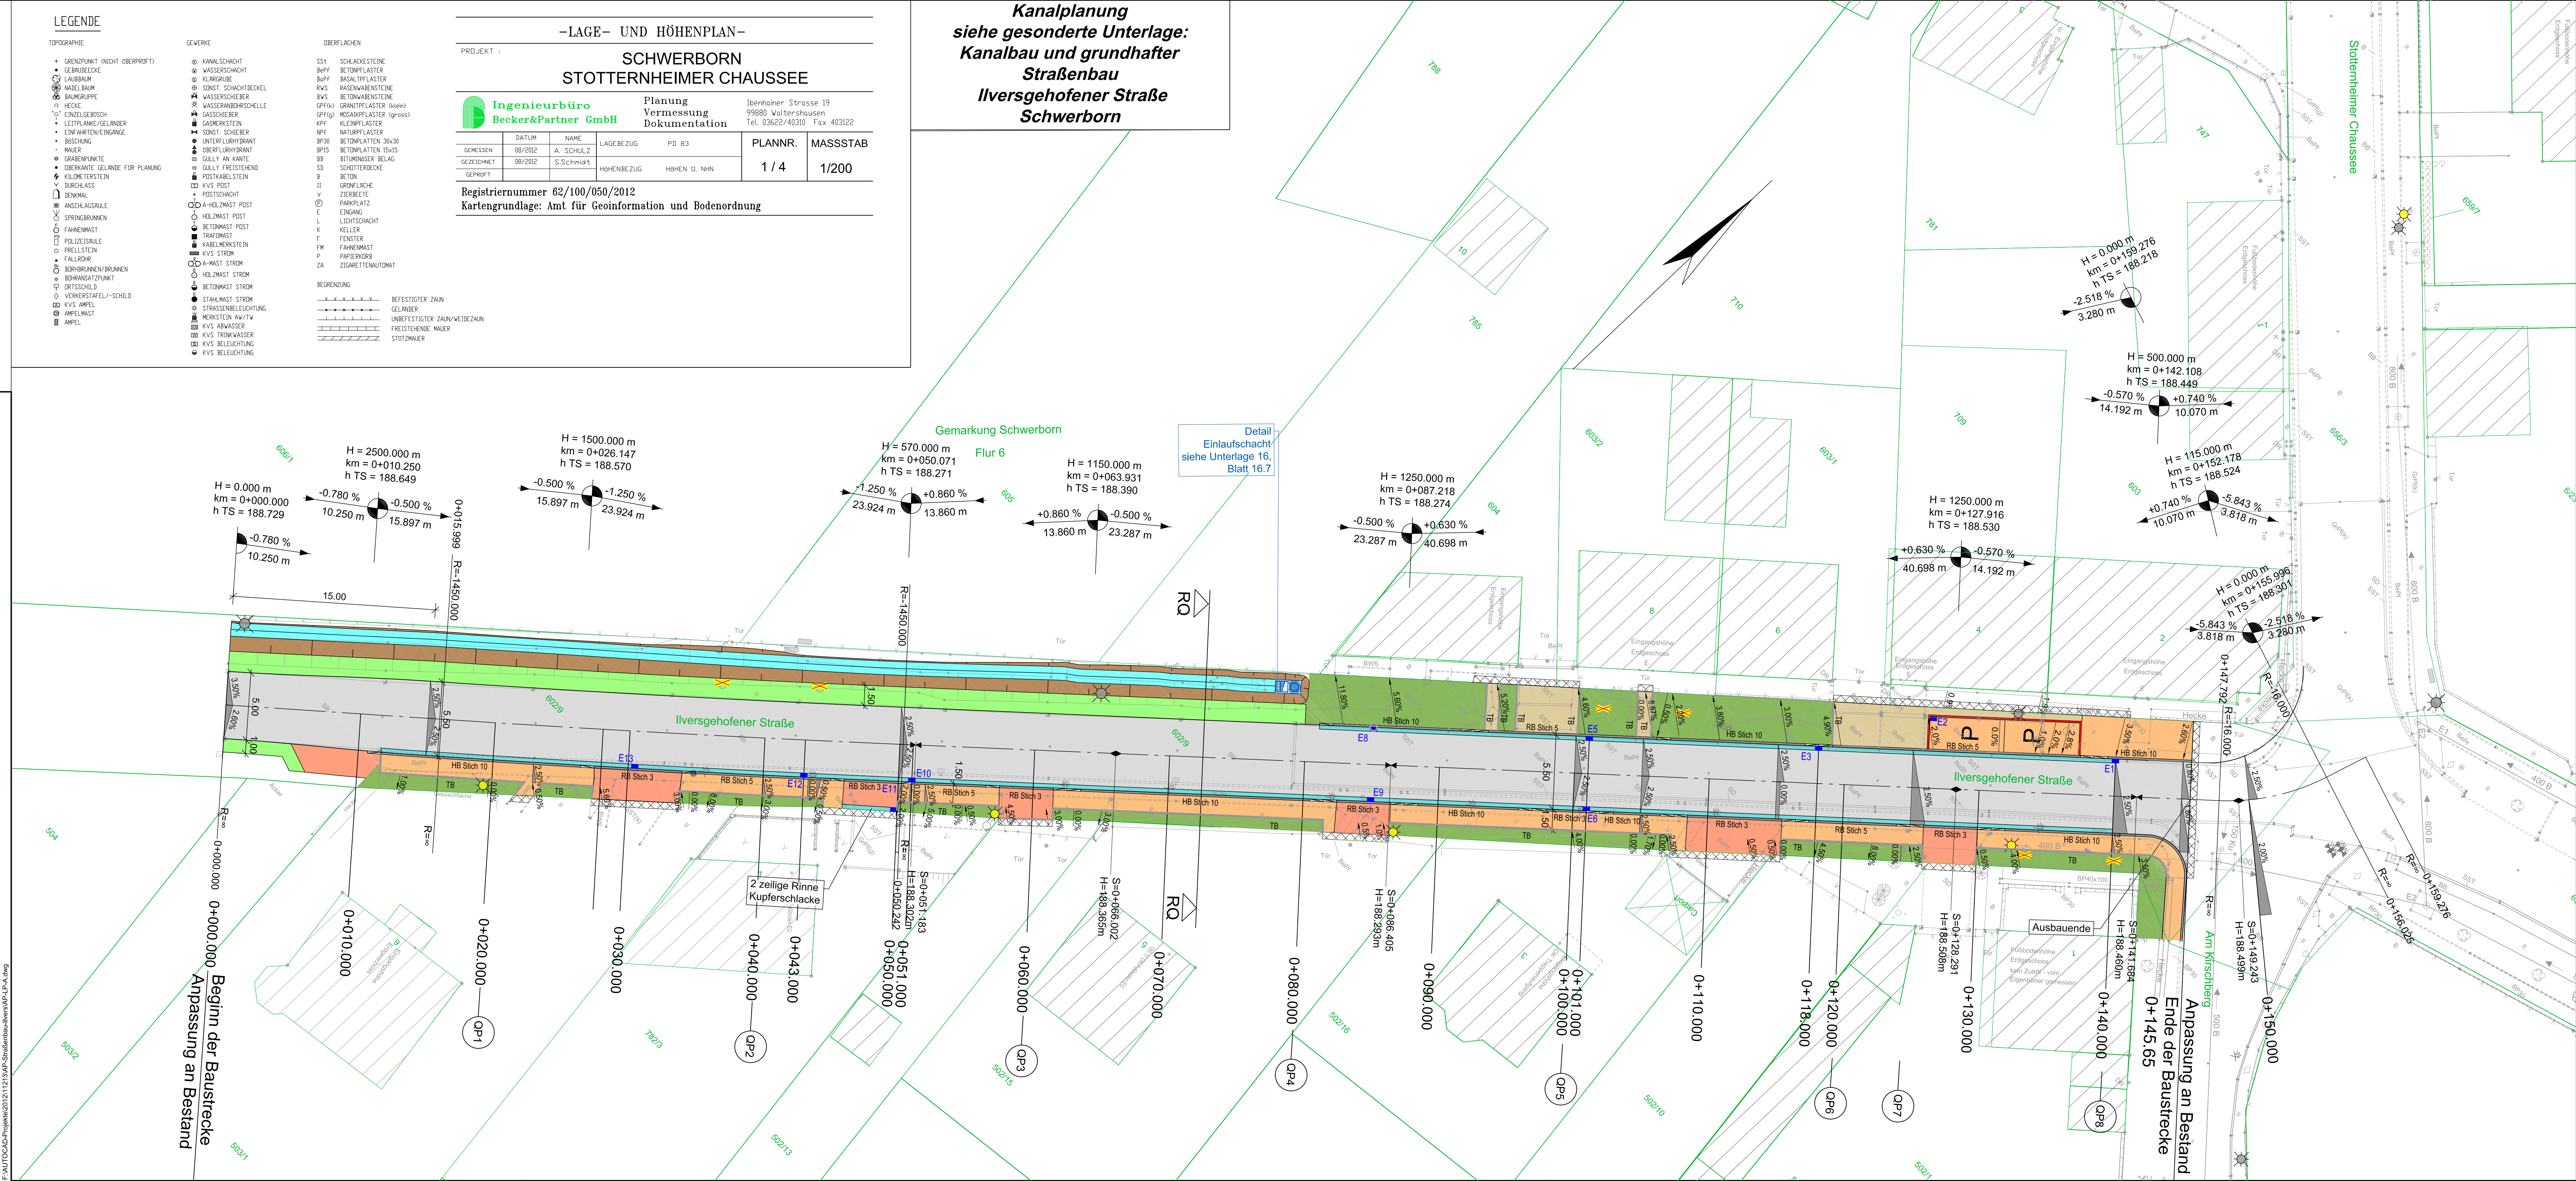

Zeichenerklärung:

Bestand:

- Vermessung
- Kataster

Planung:

- Fahrbahn - Bitumen
- Anpassungsfläche
- Zufahrt
- Grünfläche
- Gehweg
- versickerungsfähiges Pflaster
- Bankett
- Einschnittsböschung
- Mulde
- Fahrbahnquerneigung
- Abbruch
- Übergangsstein
- Rinne 2-zeilig, Kupferschlacke
- Neigungsbrechpunkt Achse mit Angaben von Gefälle (-) und Steigung (+) in Prozent, Länge der Gefälle- (Steigungs-) Strecke und Halbmesser
- Straßenabläufe 30x50
- Stahlmast neu / vorh / Straßenbeleuchtung LPH 7.0m

ENTWURFSPLANUNG

Höhenbezug: NHN , Lagebezug: PD 83

Planungsbüro: ITS Ingenieurgesellschaft mbH

PARKALLEE 1-MARSTALL-
99857
TEL.: (0 36 21) 30 26-60
FAX: (0 36 21) 30 26-66

bearbeitet: 11/2015 C.Kahle

gezeichnet: 11/2015 H.Kramer

geprüft: 11/2015

A E13 verschoben, Bordanlage, Parkplätze, Zufahrt 02/2016 Kahle

Nr.: Art der Änderung Datum Zeichen

Auftraggeber: Erfurt

Landeshauptstadt
THÜRINGER
Stadtwahl
Tiefbau- und Verkehrsamt
Steinplatz 1
99085 Erfurt
TEL.: 0361/655-0

Unterlage: 5

Blatt-Nr.: 5.1 A

Maßnahmebezeichnung: Kanalbau und grundhafter Straßenbau Ilversgehofener Straße Schwerborn

Unterlagenbezeichnung: Lageplan

TVA-Objekt-Nr.: 66-1239-98 Projekt-Nr.: AN: 11213 Maßstab: 1 : 200

Zur Bauausführung freigegeben: best. Erfurt, den

Erfurt, den

Dipl.-Ing. (FH) Sauerbrey Tiefbau- und Verkehrsamt Abteilung Bau

Tiefbau- und Verkehrsamt Abteilung Straße/Brücke