





Lageplan / Freiflächenplan



Leitdetail 1
Ansicht / Fassadenschnitt
Weiße Gasse M 1:50



Leitdetail 2
Ansicht Fassadenschnitt
Georggasse Hof M 1:50

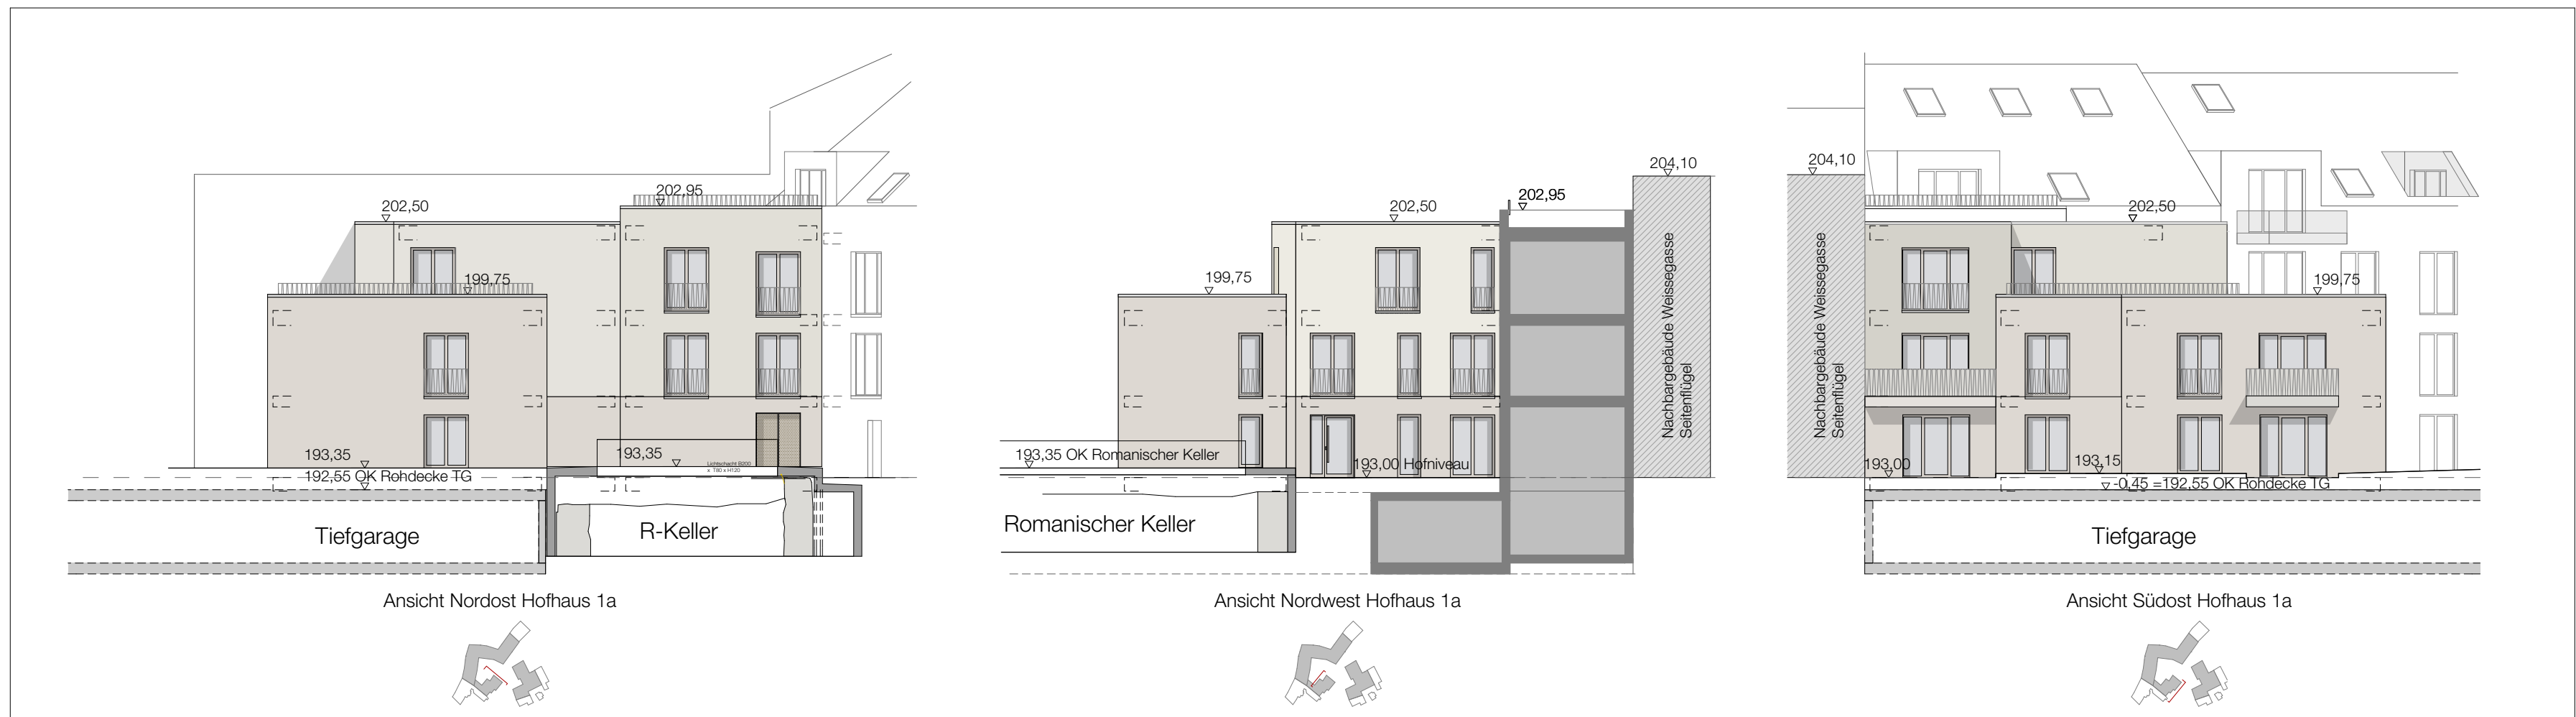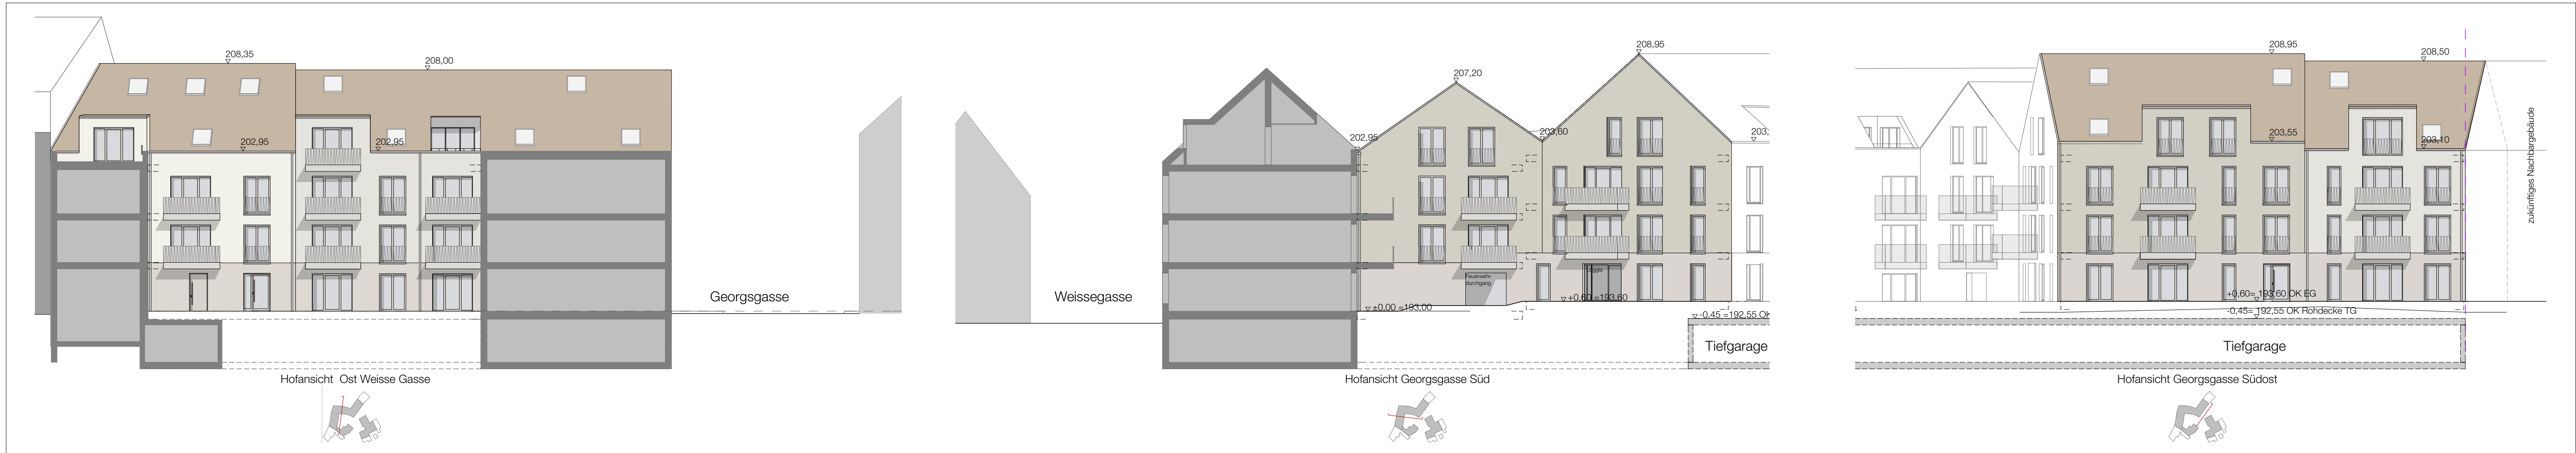

Legende / Planzeichenerklärung

- | | | | |
|--|---|--|--|
| | Grenze Geltungsbereich Vorhaben | | Zufahrt |
| | Grundstücksgrenze | | Eingang |
| | Tiefgarage | | MÜ Stellplatz für bewegliche Abfallbehälter |
| | vorhandene Bebauung | | MS Stellplatz für bewegliche Abfallbehälter zur Übergabe an die Müllabfuhr |
| | neue Bebauung/
Dachflächen | | 193,00 Höhenlage Planung des Geländes in m ü. NN |
| | extensive Grünfläche | | 0,50 m Höhe Aufbau des Geländes in m |
| | Rasenfläche 365 m² | | Baum im Bestand |
| | Sträucher H bis 1,20 m 270 m² | | Anpflanzen von Bäumen |
| | Sträucher H bis 2,50 m 130 m² | | Sträucher |
| | Pflasterbelag | | Lüftungöffnung |
| | Betonoberfläche (sandgestraht) | | Sandspießfläche |
| | Naturstein KP o. sandgeschl. Decke | | B Balkon |
| | sandgeschlammte Decke mit Naturstein- oder Werksteinplatten | | AH Geländehöhe |
| | Sandspießbereich | | TH Traufhöhe |
| | Kies | | FH Firsthöhe |
| | Terrassenbelag, farblich passend zu Wegebelag + Fassadenfarbe | | |
| | Stückelwerkliche Feuerwehr im Hof Schotterrasen 3,00 x 2,00 m | | |

Die Übereinstimmung des textlichen und zeichnerischen Inhalts dieses Vorhaben- und Erschließungsplans mit dem Willen der Landeshauptstadt Erfurt sowie die Einhaltung des gesetzlich vorgeschriebenen Verfahrens zur Aufstellung des vorhabenbezogenen Bebauungsplans werden bekundet.

Ausfertigung

Erfurt, den
Landeshauptstadt Erfurt
A. Bauserwein
Oberbürgermeister

Vorhaben- und Erschließungsplan ALT 640
"Wohnen an der Georggasse"
Lageplan / Ansichten und Leitdetails

Teil 1 von 1

Maßstab 1:200/50/20 Datum 10.02.2017 Nachdruck oder Vervielfältigung verboten