



Legende




Bebauung

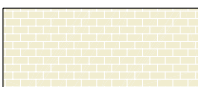


Pflasterfläche

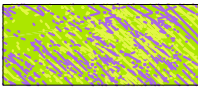

Pflanzbeet

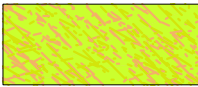

Staudenpflanzung

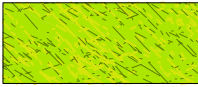

Bodendeckerpflanzung




Rasenfläche




Gräsermischpflanzung



Bestandsbaum

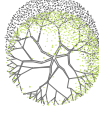

Baumneupflanzung

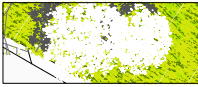

Solitärgehölze



Absturzsicherung/ Sichtschutz



Bearbeitungsgrenze



Schnittlinien

200.80



Planungshöhe

200.35

Planungshöhe Anschlusshöhen Nachbargrundstück



Ausführende Firmen haben alle Maße und Angaben vor Ausführungsbeginn eigenverantwortlich zu prüfen. Bedenken gegen vorgesehene Konstruktionen sind gemäß VOB/B der Bauleitung vorzutragen. Abweichungen von den Angaben der Ausführungsplanung erfordern immer die Zustimmung des Planers. Dieser Plan ist nur gültig in Verbindung mit den Unterlagen der Ausführungsplanung und den anderen beteiligten Fachplanern, mit den geltenden DIN-Vorschriften und den Leistungsbeschreibungen.

Index	Datum	gezeichnet/ geprüft	
j			
i			
h			
g			
f			
e			
d			
c			
b			
a	-	SD/PF	Ersterstellung

Vorentwurfsplanung

Plan dient der Information!

±0.00 = +199.40m üNNH

Wohnbebauung Erfurt Brühl 16_22

Bauherr:

Sparkasse Mittelthüringen

Sparkasse Mittelthüringen
Immobilienmanagement
Anger 25/26
99084 Erfurt

Tel.: 0361 545-12800
Fax: 0361 545-42809
email: Brigitte.Enders-Burlein@sparkasse-mittelthueringen.de

Datum/Unterschrift/Stempel

Planverfasser:

Plan drei
Landschaftsarchitektur GmbH
Hochheimer Straße 58
99094 Erfurt

Tel.: 0361 / 6011970
Fax: 0361 / 6011977
email: info@plan-drei.de


Datum/Unterschrift/Stempel

Ansprechpartner:


Stefan Dittrich, Dipl.-Ing. Tel.: 0361 / 6011970


bearbeitet:	SD/PF	Format: 392 x 765 mm	Stand:	16.01.2017	Maßstab:	1:200
Leistungsphase:	LPH 2		Reifegrad:	Vorabzug		
Planinhalt:	Lageplan Freianlagen					
Ausgangsplan:	Vorentwurfsplanung SAW (Stand 16.12.2016)					
Plannummer:	Ffl-2-1-01-V					






Erdgeschoss

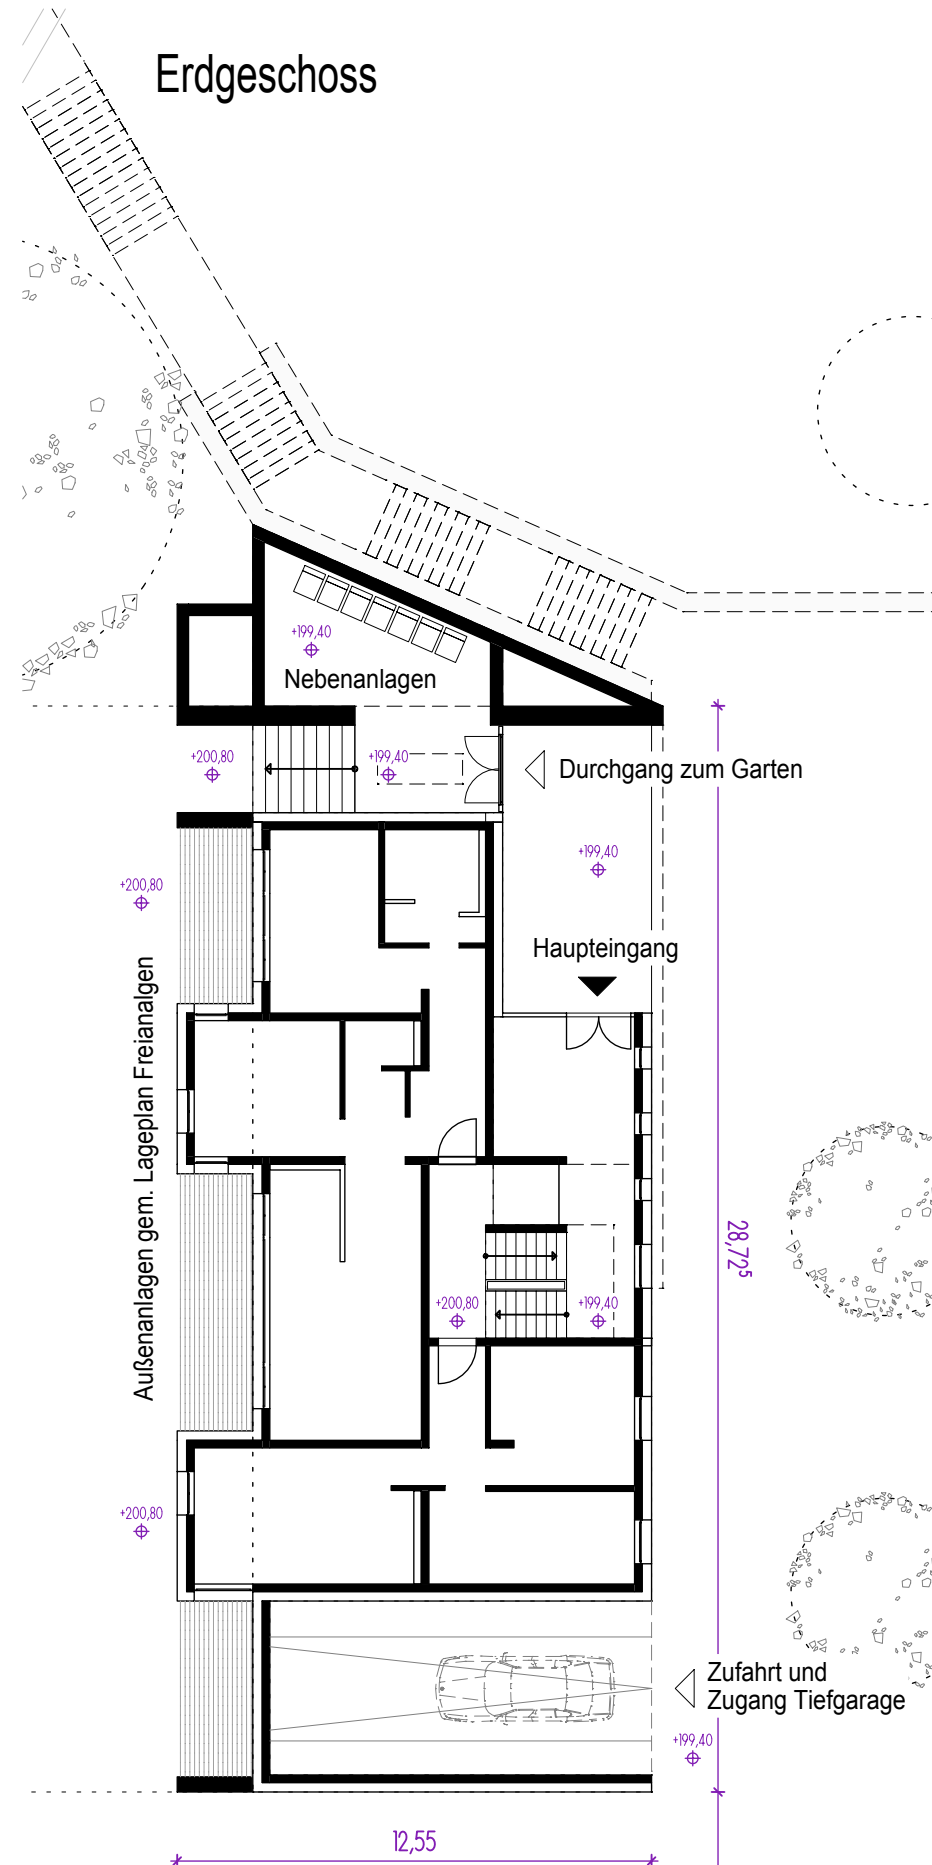[illegible]

Vorhaben: Neubau Wohngebäude Erfurt Brühl-Süd Bonemilchstraße / Maximilian-Welsch-Straße				
Bauherr: Sparkasse Mittelthuringen Anger 25/26, 99084 Erfurt Abt. Immobilienmanagement		Stempel: 		Datum: - Unterschrift: -
Architekt: Schettler Architekten Ackerwand 15, 99423 Weimar Tel. 03643 47897-0 Fax 03643 47897-2 buero@schettler-architekten.de		Stempel: 		Datum: - Unterschrift: -
Teilbereich: -		Spann: WINZON	Plangrößen: -	Plotdatum: 16.01.2017
Inhalt: Untergeschoss + Erdgeschoss Grundriss UG			Projektkennung: EFBS_VP Flächenummer CAD: 9981 Maßstab: M 1:200	
Phase: Vorentwurf		Anmerkung: -		Code: -

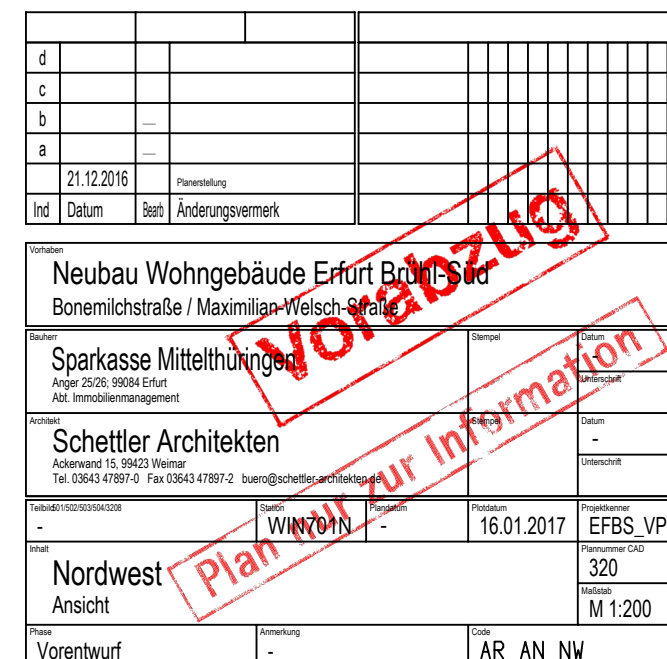

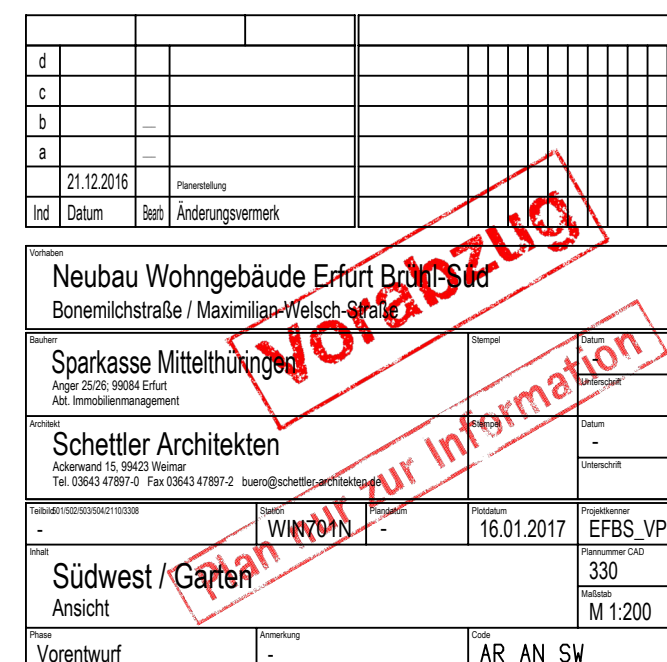

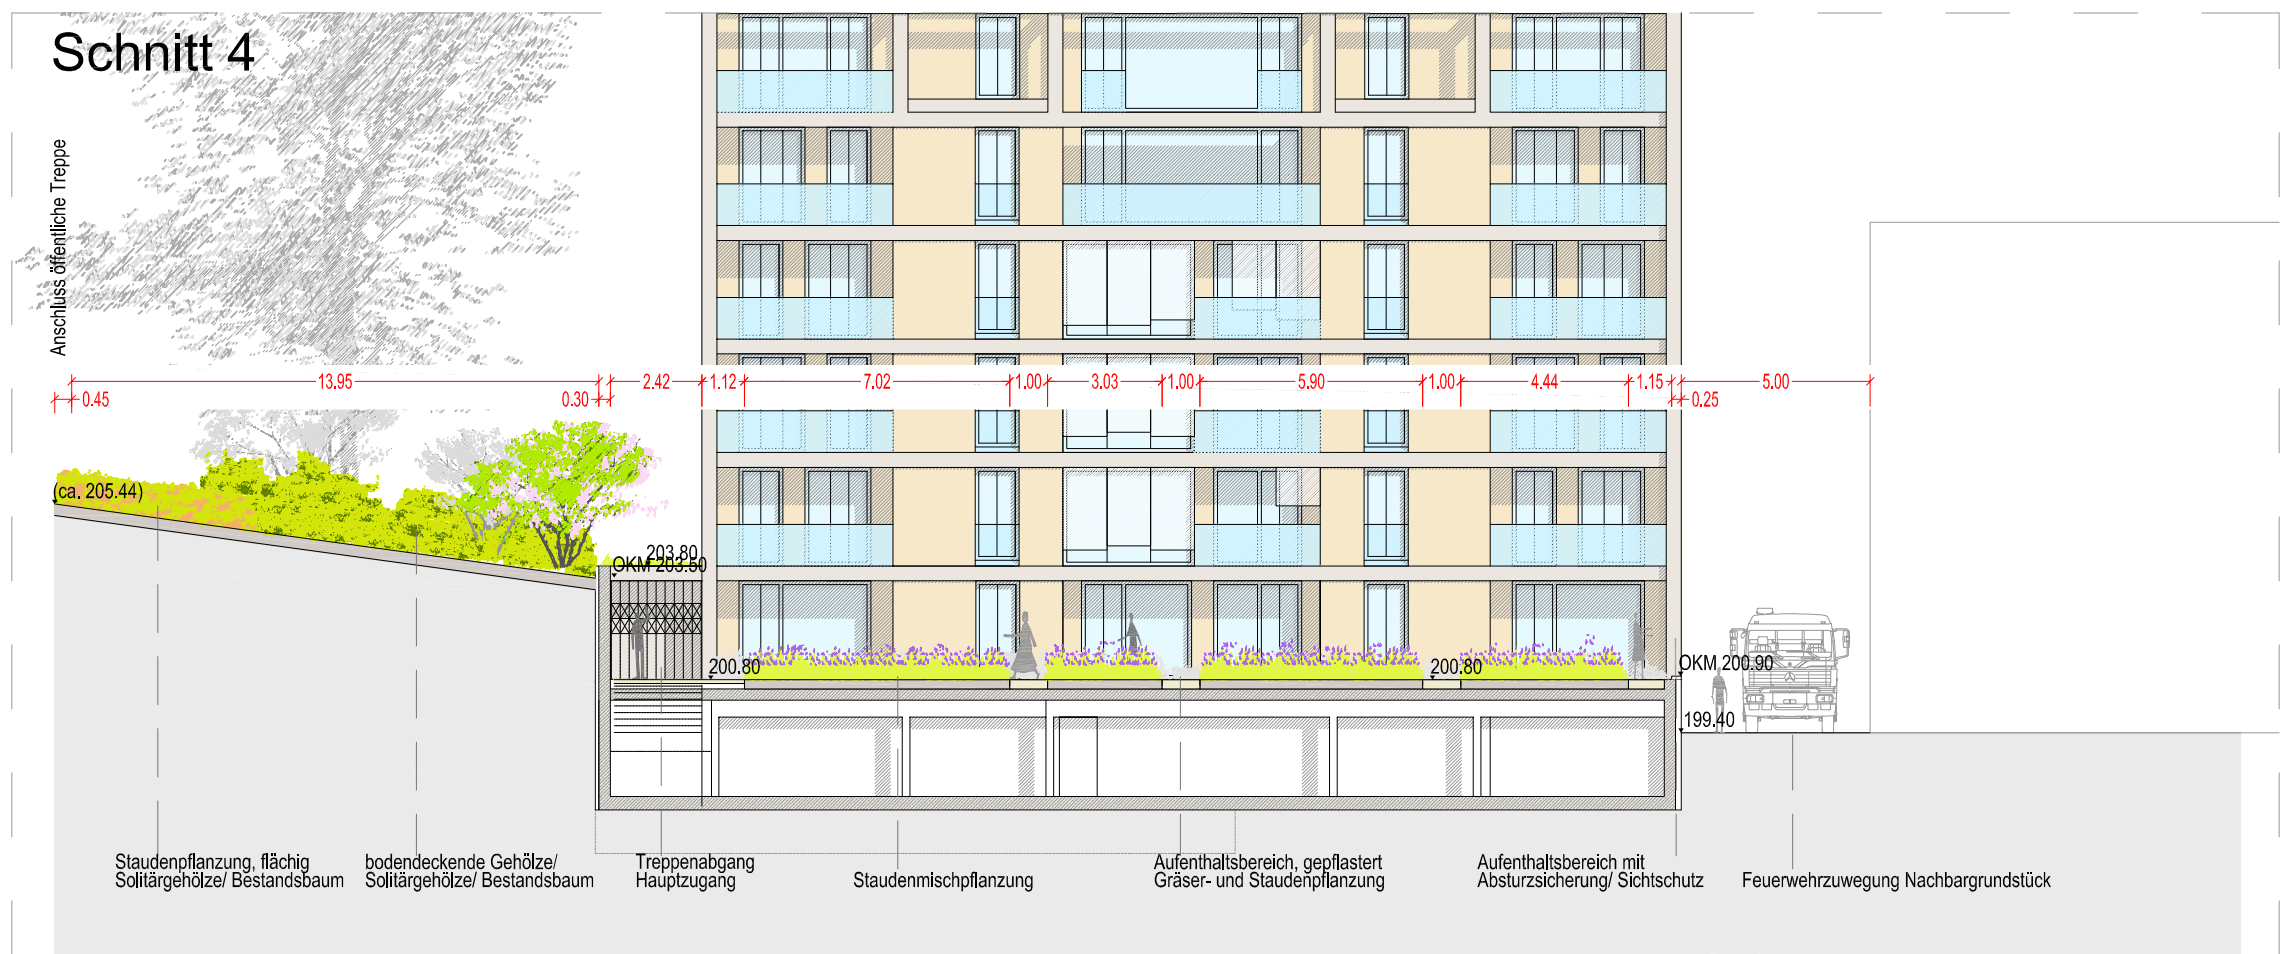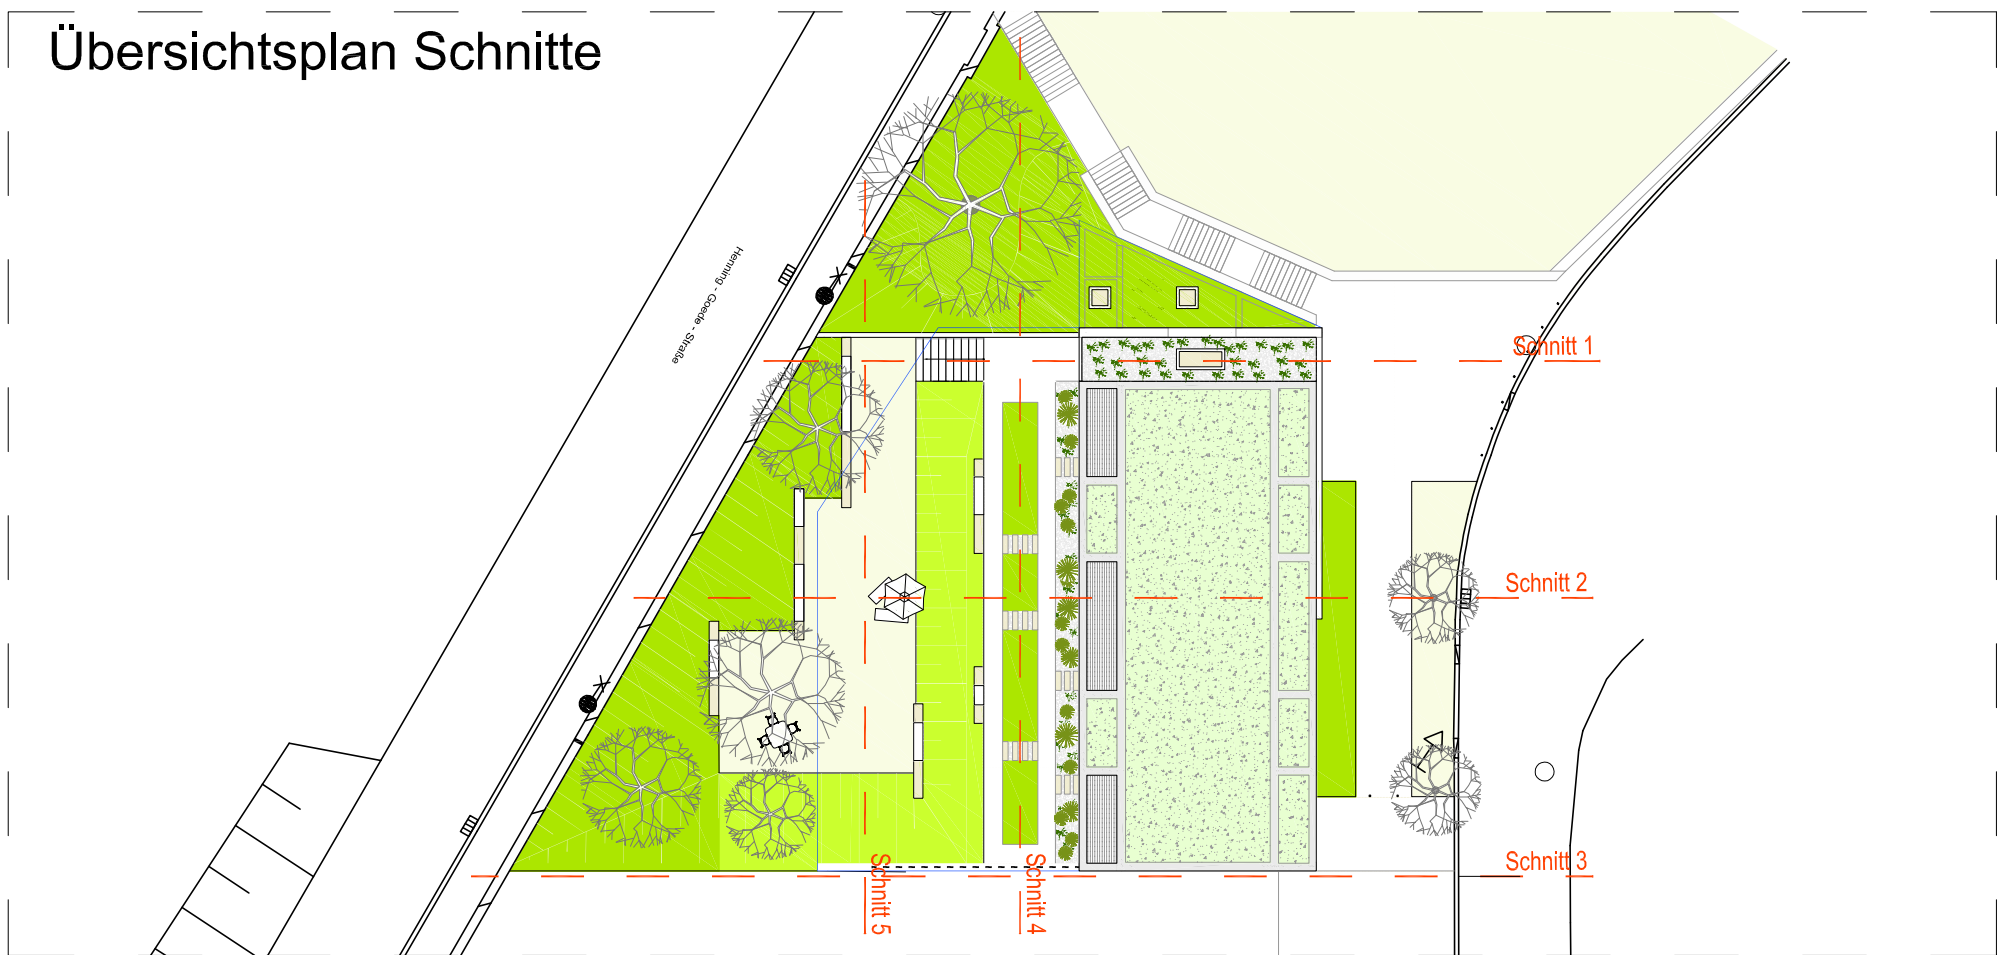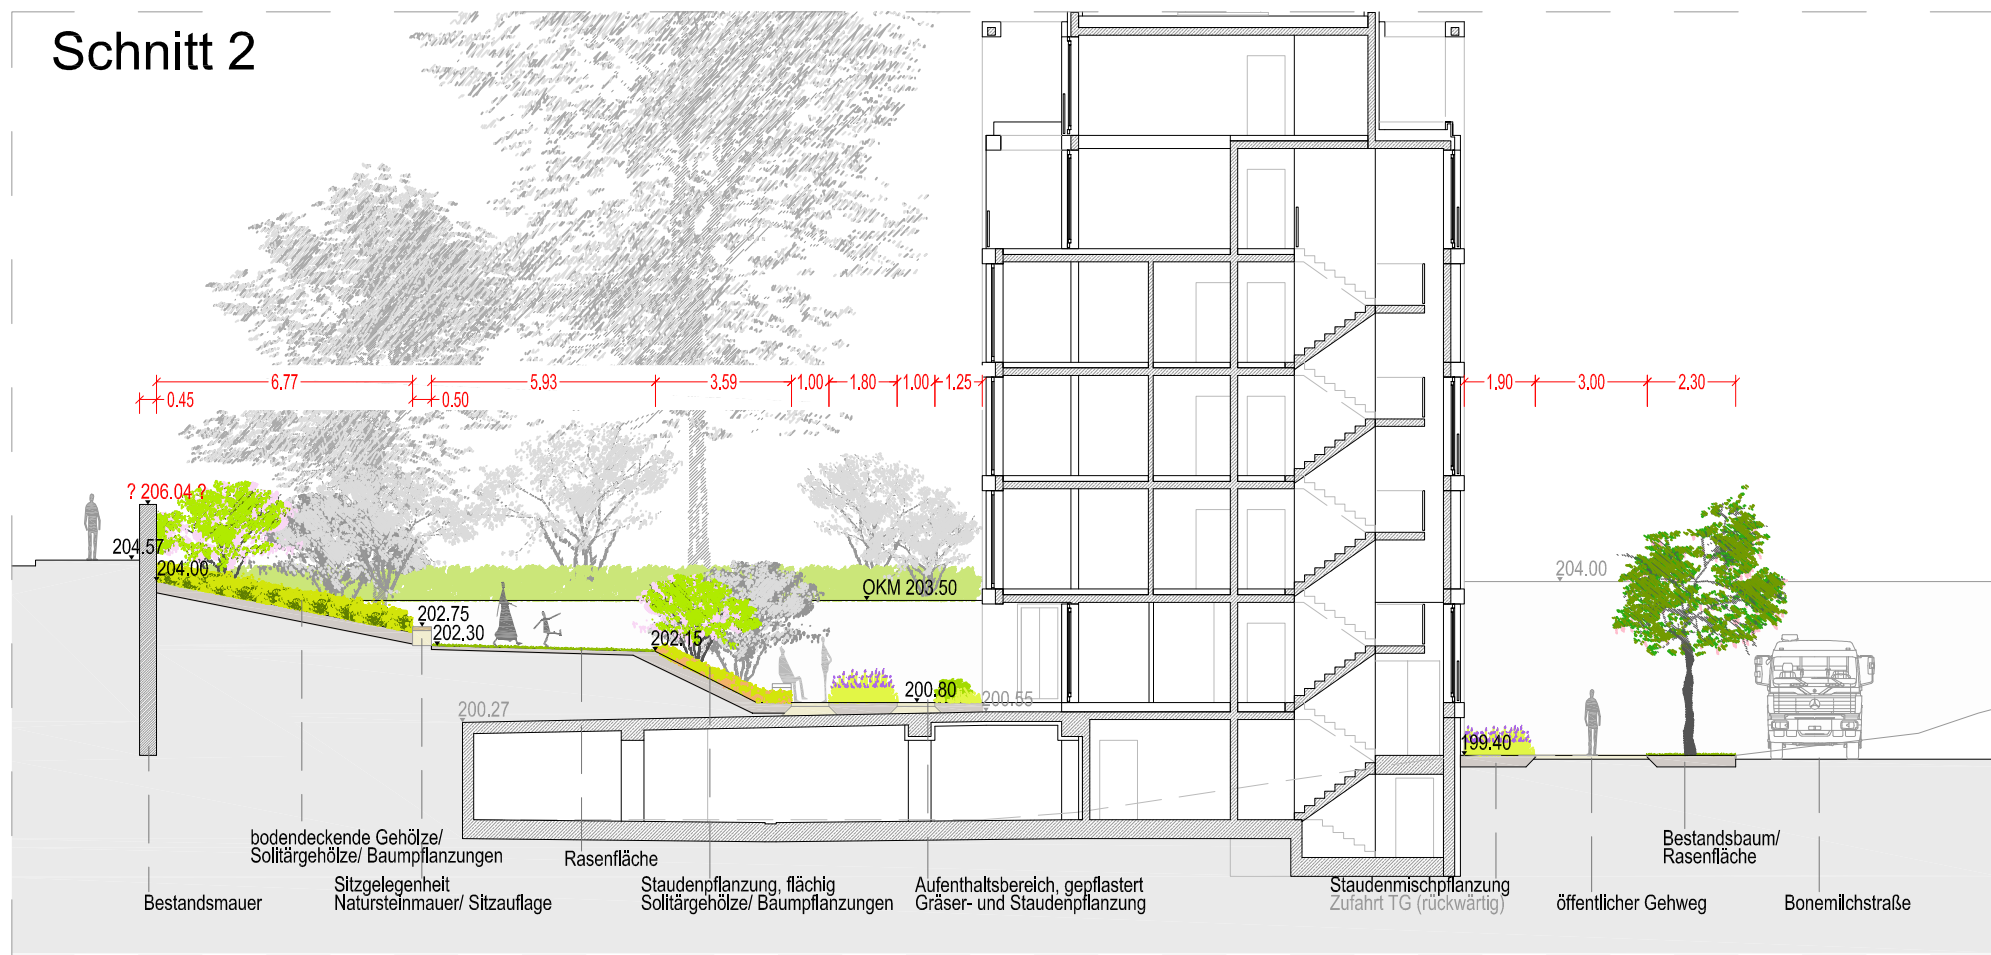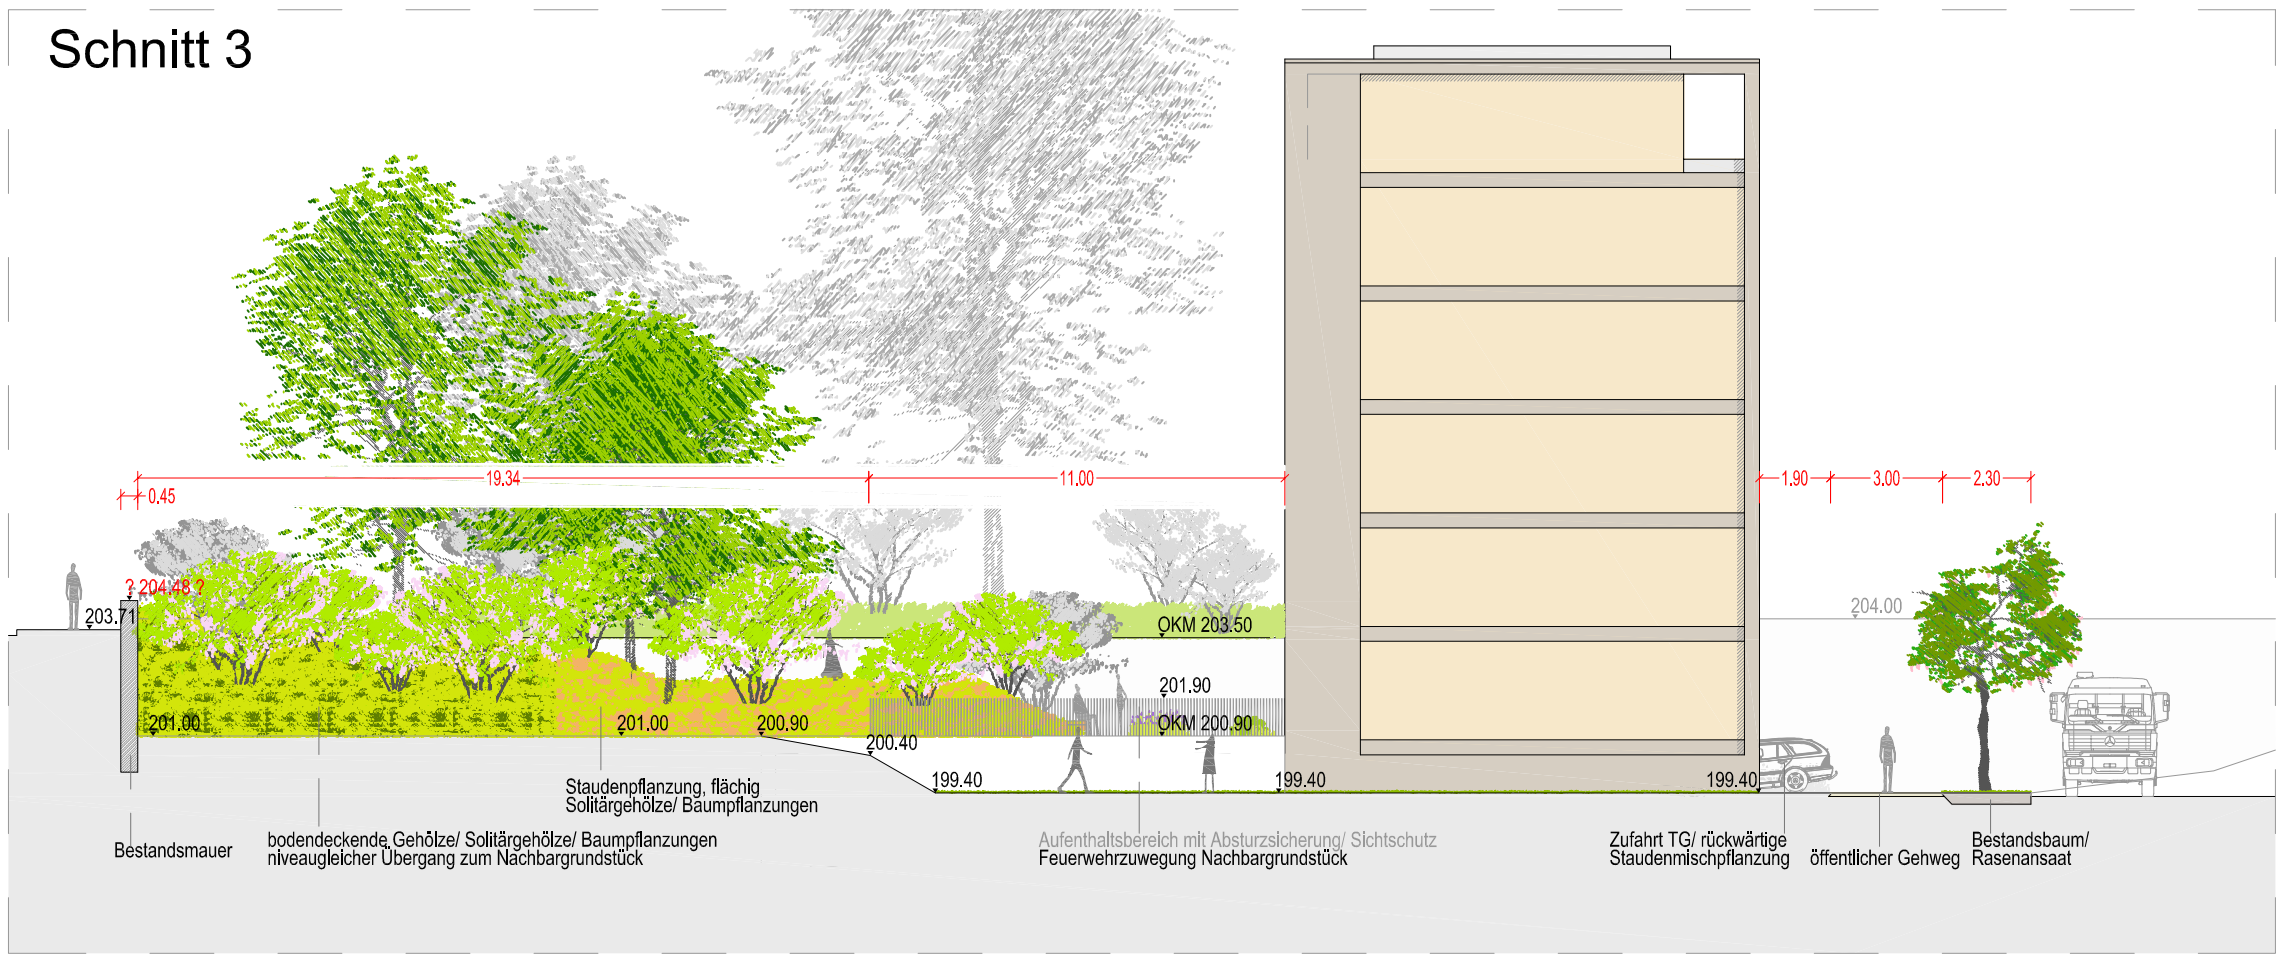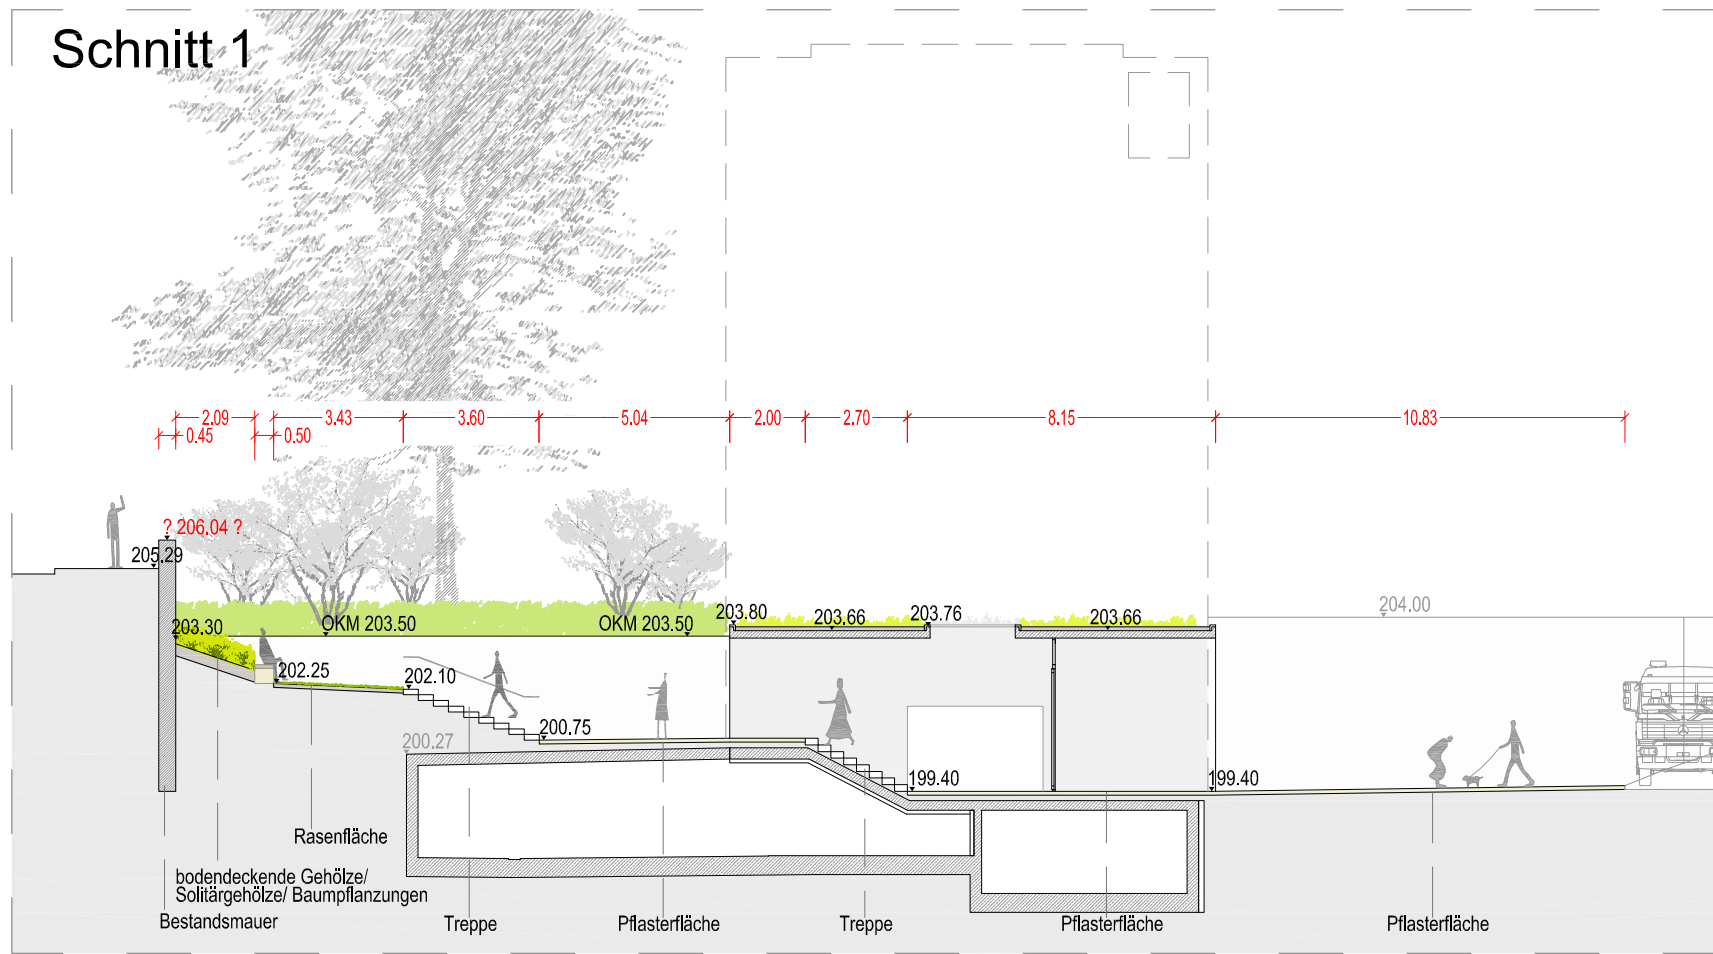

Ausführende Firmen haben alle Maße und Angaben vor Ausführungsbeginn eigenverantwortlich zu prüfen. Bedenken gegen vorgesehene Konstruktionen sind gemäß VOB/B der Bauleitung vorzutragen. Abweichungen von den Angaben der Ausführungsplanung erfordern immer die Zustimmung des Planers. Dieser Plan ist nur gültig in Verbindung mit den Unterlagen der Ausführungsplanung und den anderen beteiligten Fachplanern, mit den geltenden DIN-Vorschriften und den Leistungsbeschreibungen.

Index	Datum	gezeichnet/ geprüft	
j			
i			
h			
g			
f			
e			
d			
c			
b			
a	-	SD/PF	Erstellung

Vorentwurfsplanung

Plan dient der Information!

±0.00 = +199.40m üNN

Wohnbebauung Erfurt Brühl 16_22

Bauherr: Sparkasse Mittelhüringen

Sparkasse Mittelhüringen
Immobilienmanagement
Anger 25/26
99084 Erfurt
Tel.: 0361 545-12800
Fax: 0361 545-42809
email: Brigitte.Enders-Burlein
@sparkasse-mittelthueringen.de

Planverfasser: Plan drei
Landschaftsarchitektur GmbH
Hochheimer Straße 58
99094 Erfurt
Tel.: 0361 / 6011970
Fax: 0361 / 6011977
email: info@plan-drei.de

Ansprechpartner: Stefan Dittrich, Dipl.-Ing. Tel.: 0361 / 6011970

bearbeitet:	SD/PF	Format: 425 x 765 mm	Stand:	16.01.2017	Maßstab:	1:200
Leistungsphase:	LPH 2		Reifegrad:	Vorabzug		
Planinhalt:	Schnitte 1 - 5					
Ausgangsplan:	Vorentwurfsplanung SAW (Stand 16.12.2016)					
Plannummer:	Ffl-2-1-01-V					