


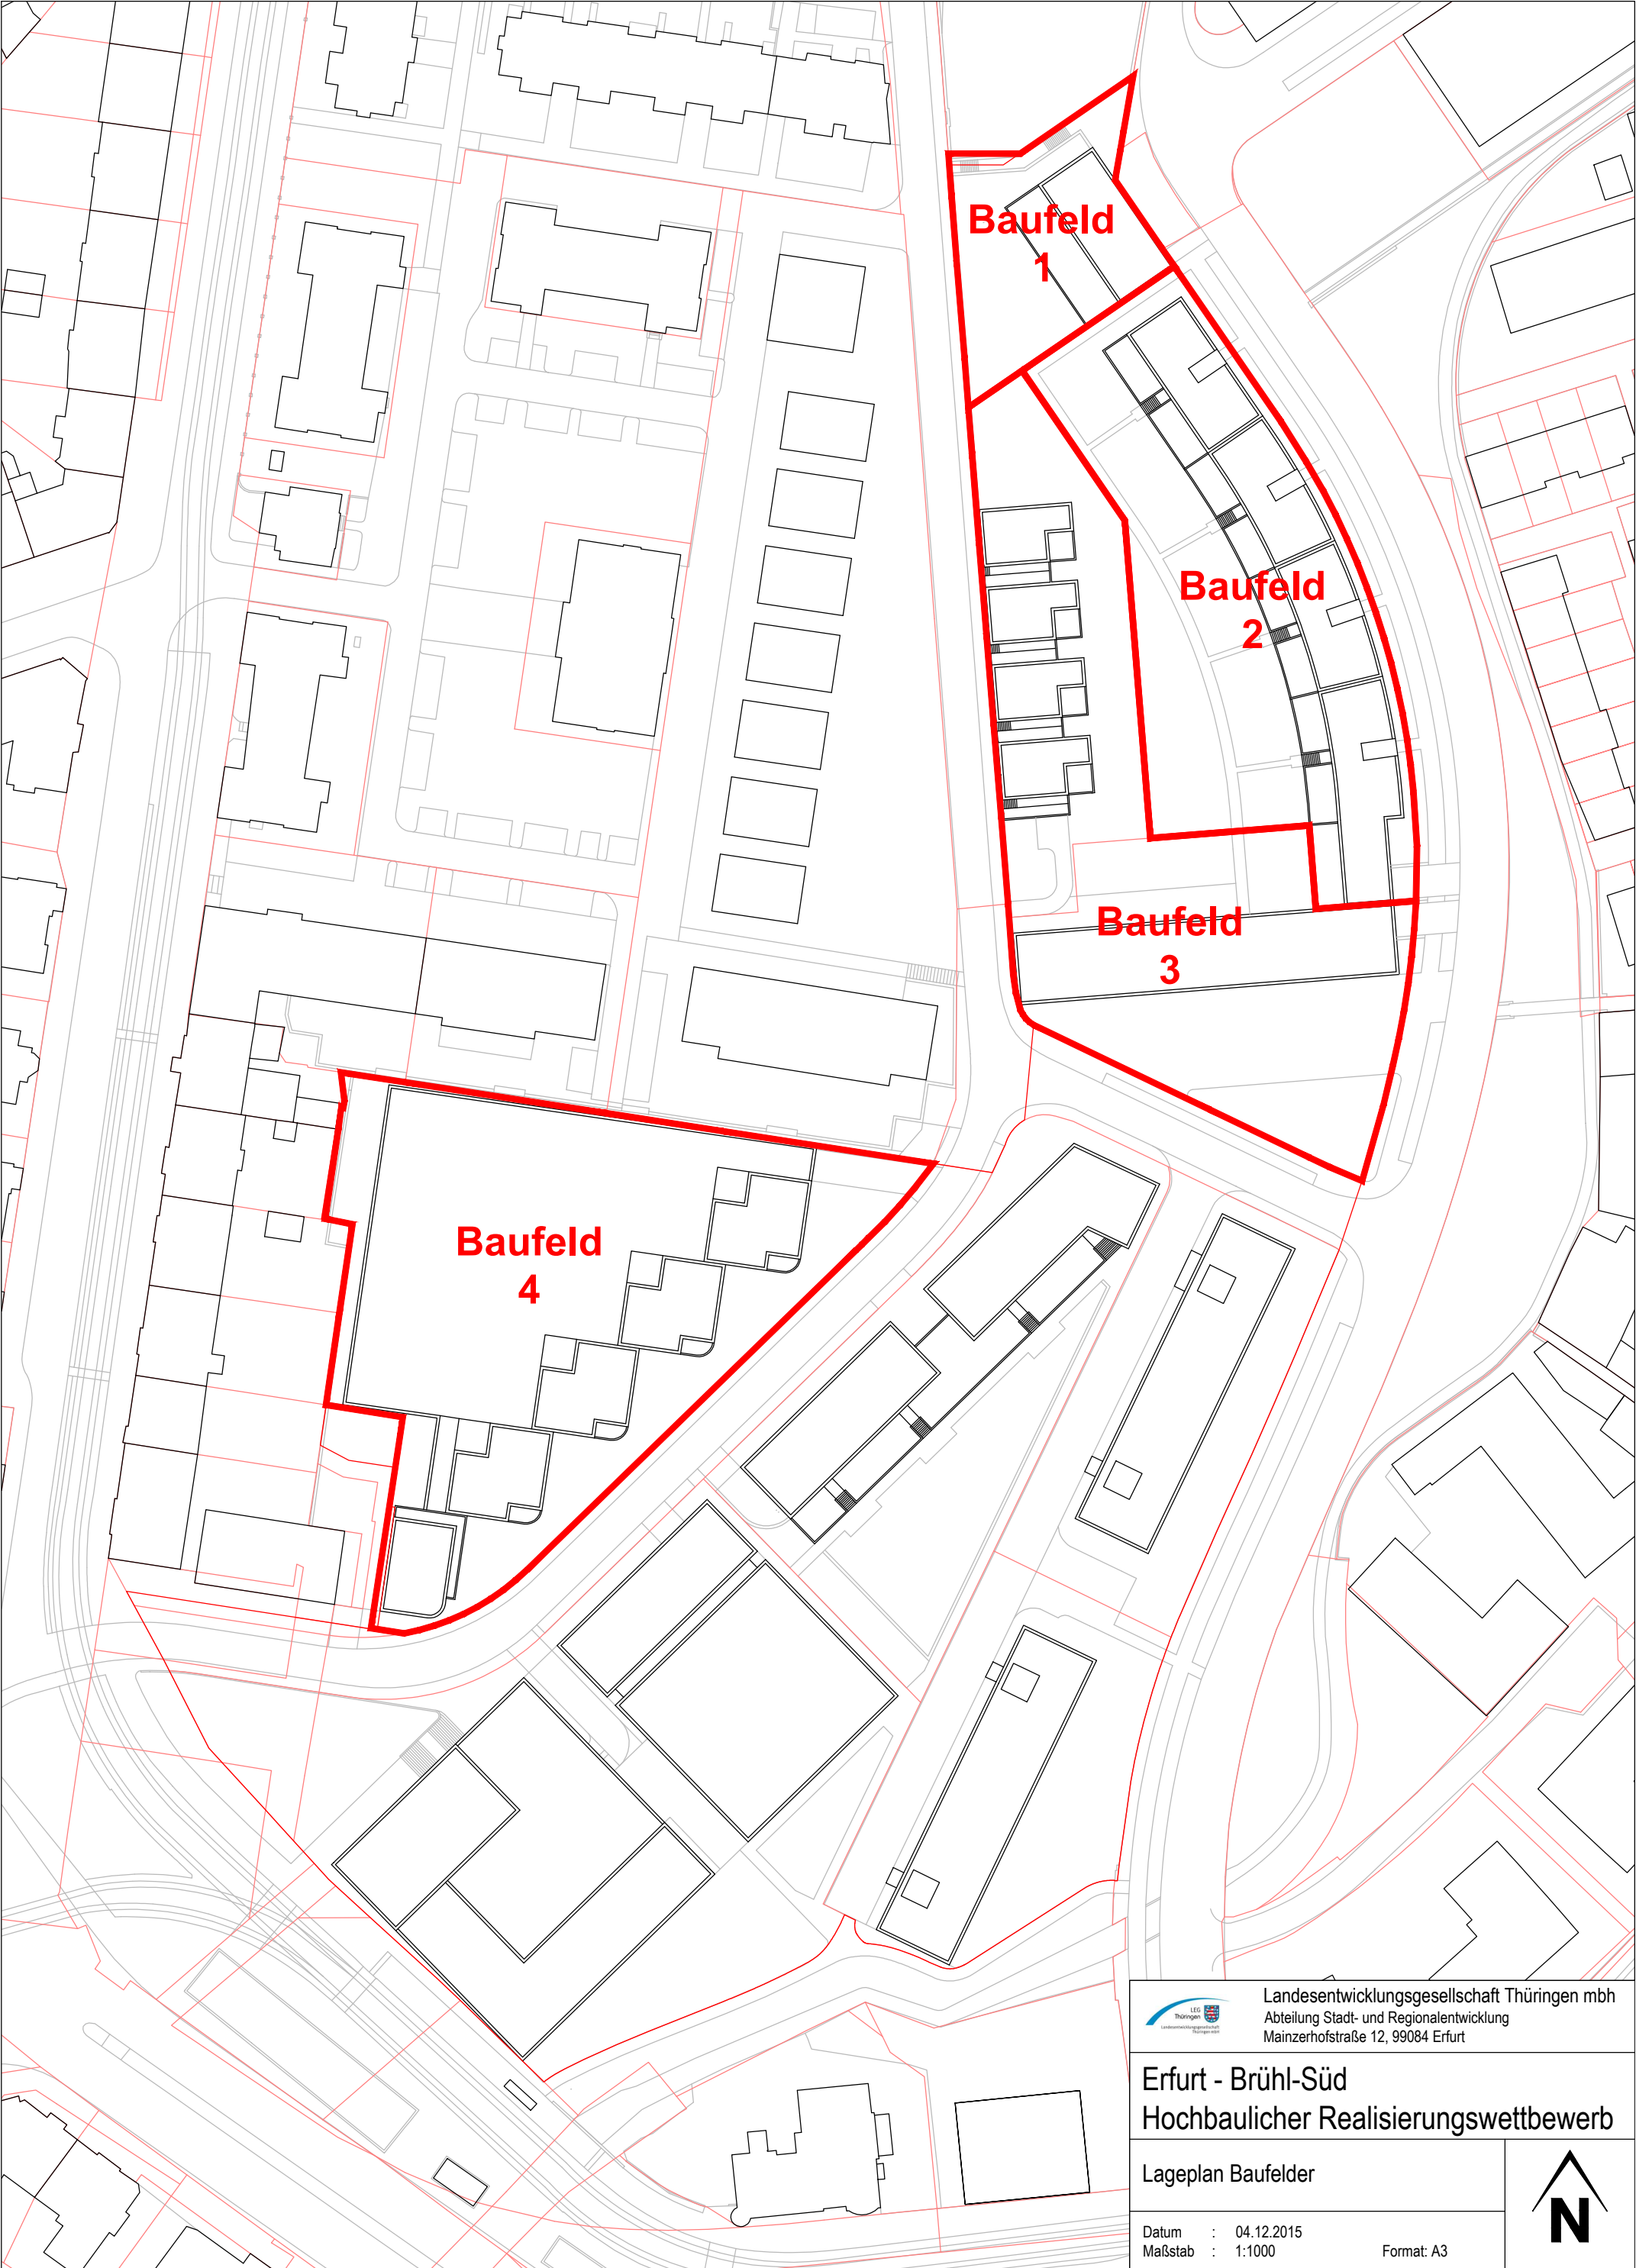



Landesentwicklungsgesellschaft Thüringen mbH

Abteilung Stadt- und Regionalentwicklung

Mainzerhofstraße 12, 99084 Erfurt

Erfurt - Brühl-Süd

Hochbaulicher Realisierungswettbewerb

Lageplan Baufelder

Datum : 04.12.2015

Maßstab : 1:1000

Format: A3

