


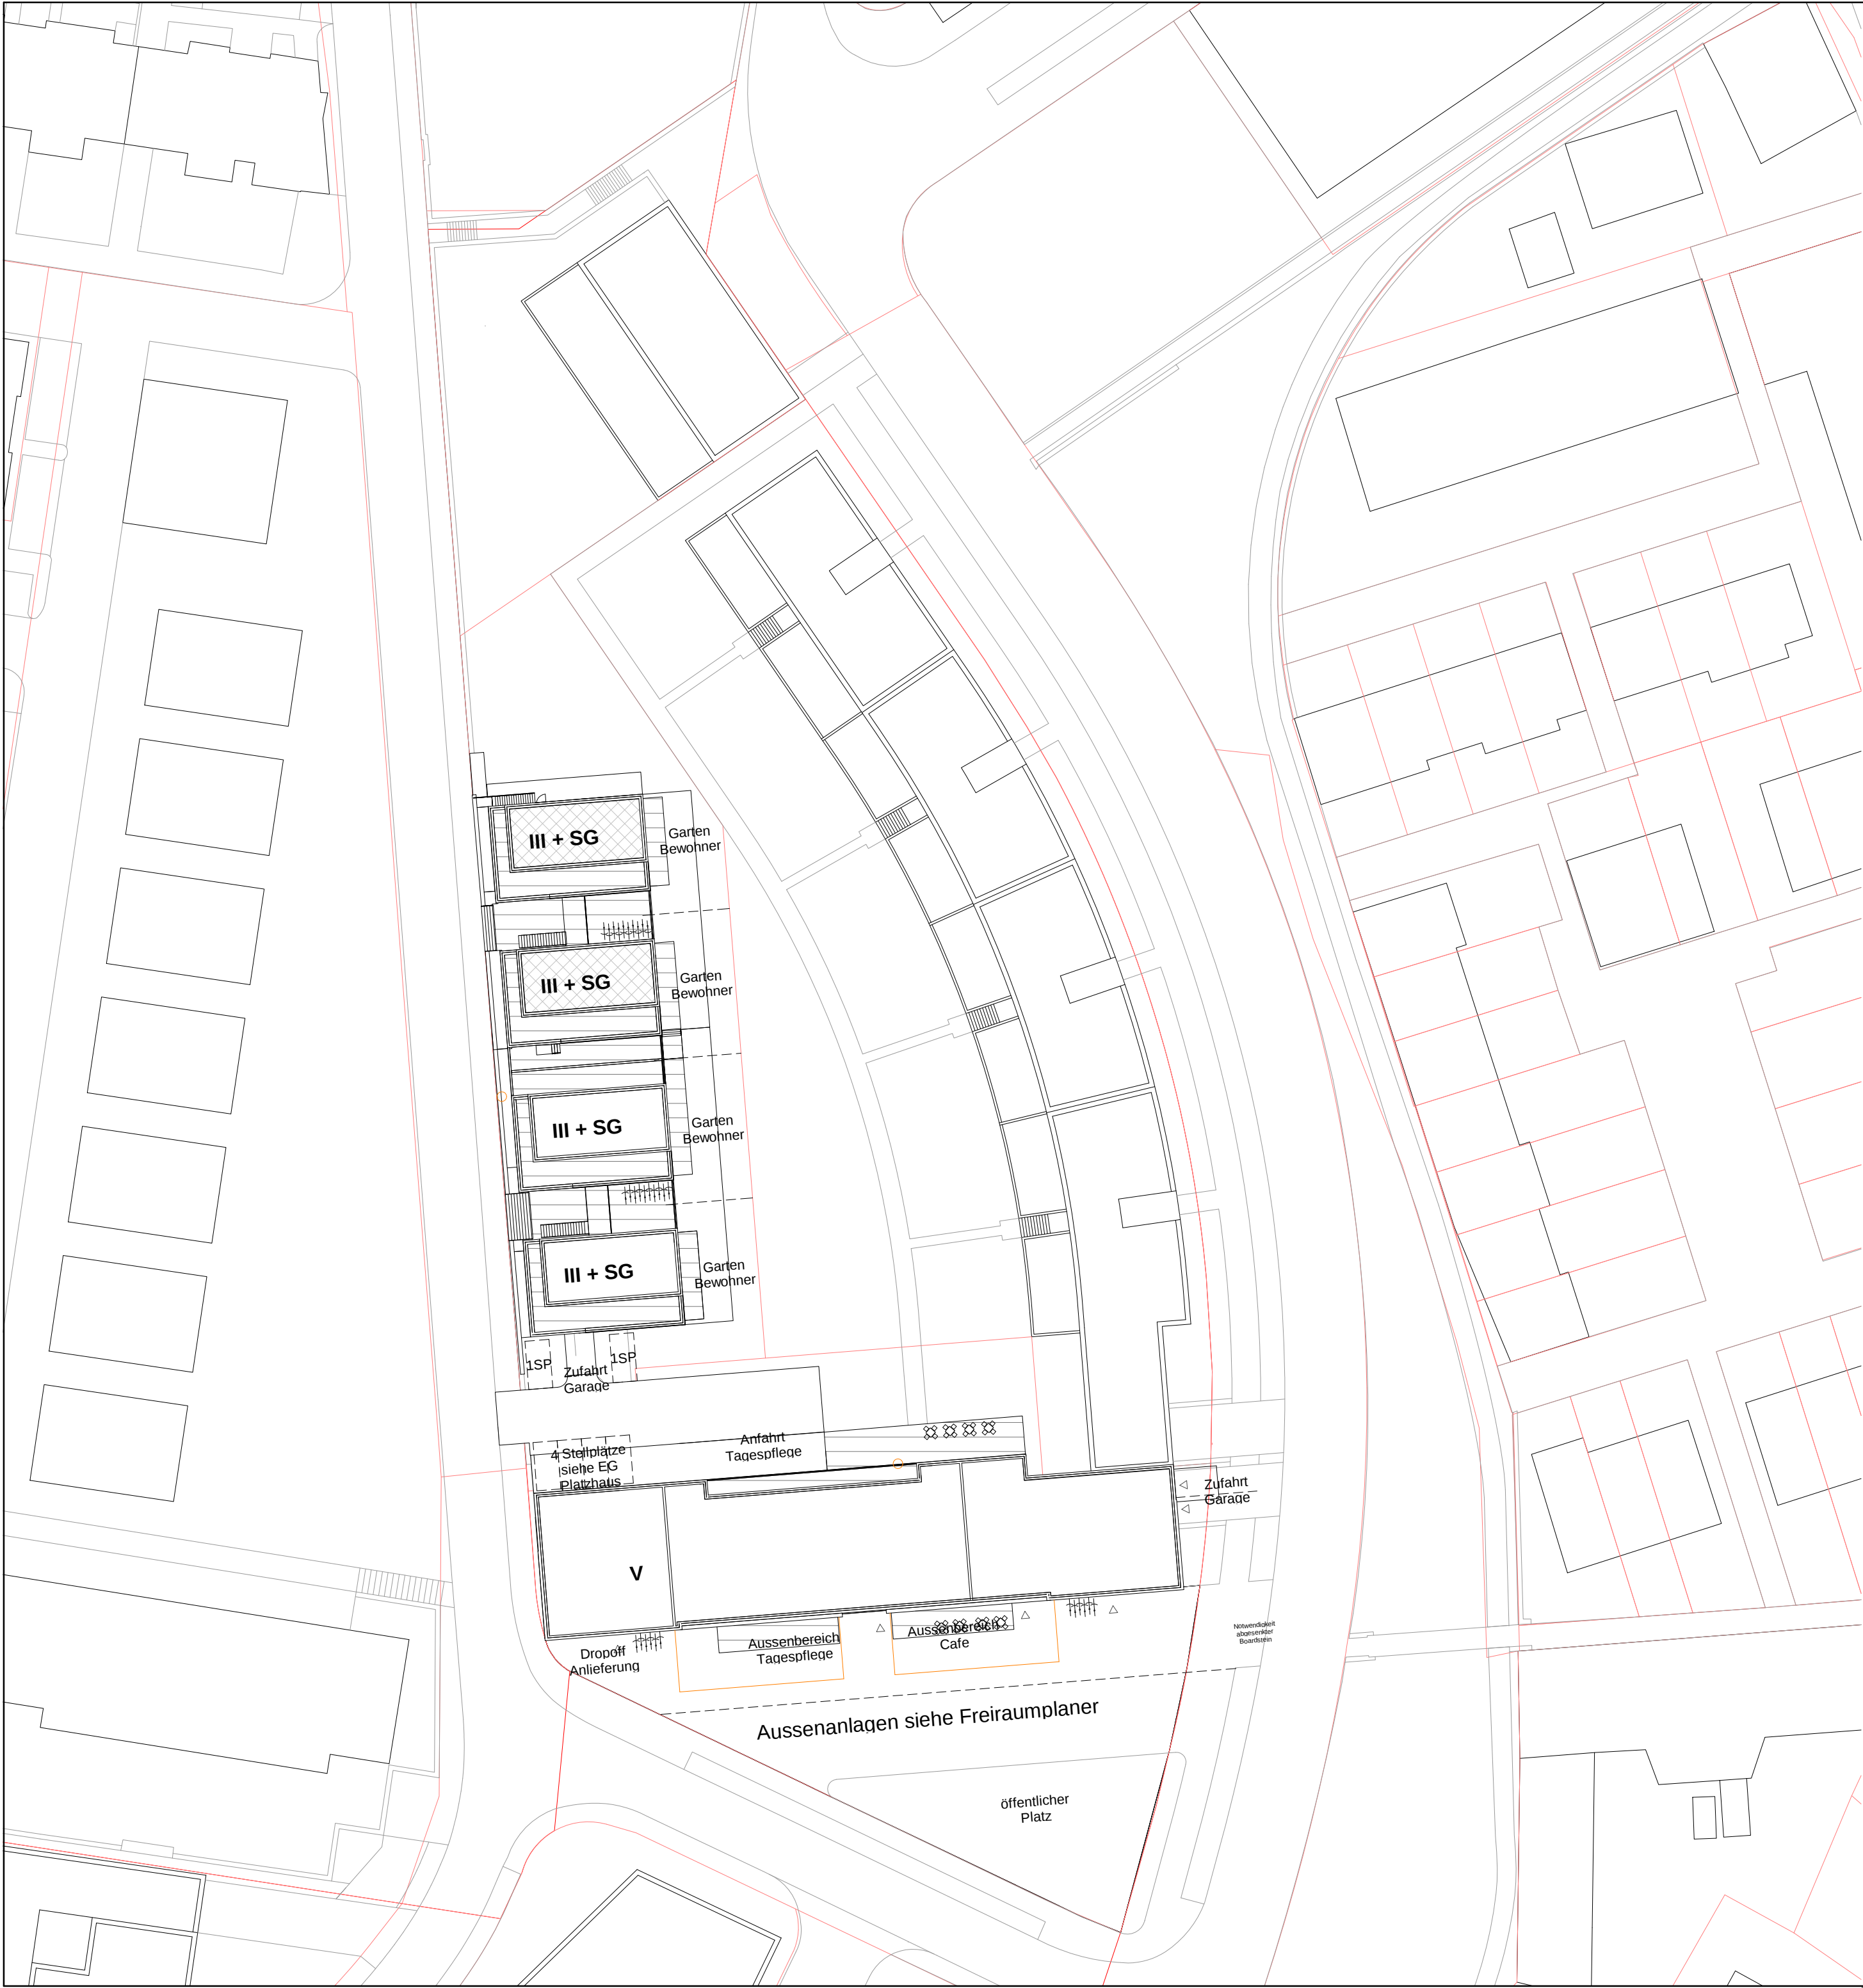

Index	Datum	Name	Änderung

Höhenlage: +/-0.00 = OKFF EG Platzhaus = 199.6 m ü.NN

Bauvorhaben

Neubau Erfurt Brühl Süd

Bauherr

Anhöck & Kellner Massivbau GmbH Maximilian- Welsch- Straße 13 99084 Erfurt

Architekt:

THILLMANN ARCHITEKTEN

Mainzer Strasse 93 | 56068 Koblenz
T: +49 (0)261 - 98 83 89 10
F: +49 (0)261 - 98 83 89 99
info@thillmann-architekten.de

Tragwerksplanung

NN

Königswinterer Straße 329
53227 Bonn
T: +49 (0)228-97194-0

Fachingenieure

NN

Rommerskircher Straße 21/60
50259 Pulheim
T: +49 (0)2238-475241

Planinhalt

Lageplan

Leistungsphase

Vorentwurf

Projektleitung

M. Thillmann

Nord:

Plannummer

470 - A - XX - LA - XX - ÜP

Vorabzug

Maßstab

1 : 500


Datum

21.03.17

Blattgröße

A2

Projektnr.	Gewerk	BA Bauteil	Planart	Plantyp	Lfd. Nr.	Index	Freigabe	Gezeichnet	HB
------------	--------	------------	---------	---------	----------	-------	----------	------------	----

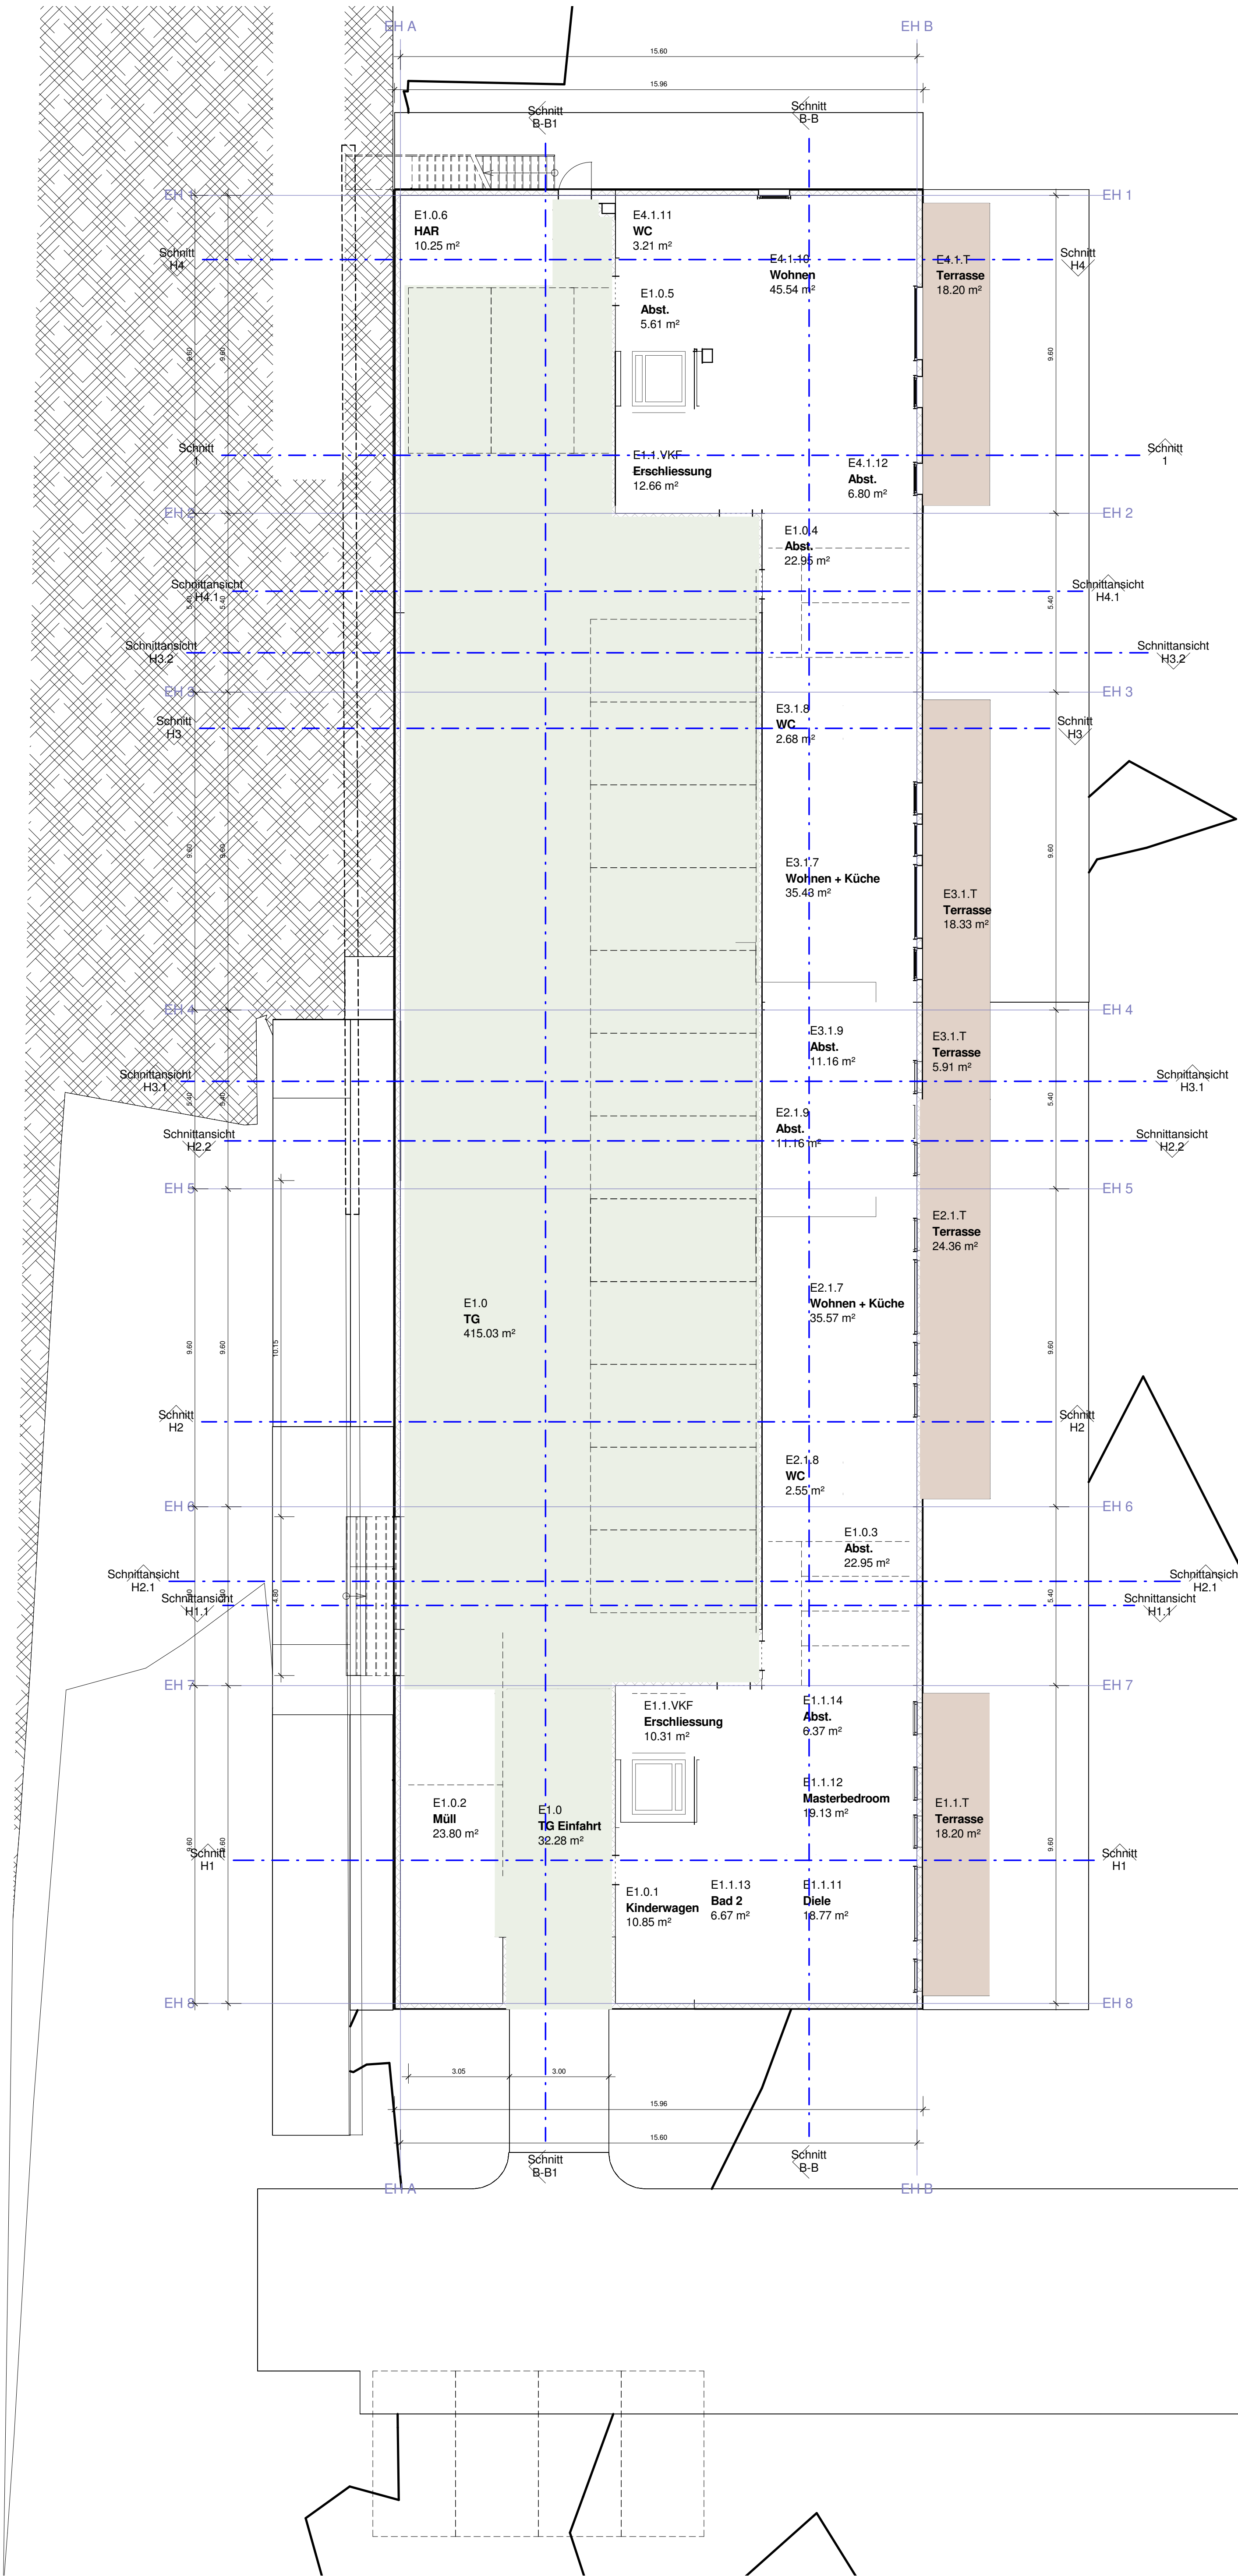

Index	Datum	Name	Änderung

Höhenlage +/-0.00 = OKFF EG Einzelhäuser = 199.6 m ü.NN

Bauvorhaben

Neubau Erfurt Brühl Süd

Bauherr

Anhöck & Kellner Massivbau GmbH Maximilian- Welsch-Straße 13 99084 Erfurt

Architekt:

THILLMANN
ARCHITEKTEN

Mainzer Strasse 93 | 56068 Koblenz
T: +49 (0)261 - 98 83 89 10
F: +49 (0)261 - 98 83 89 99
info@thillmann-architekten.de

Tragwerksplanung

NN

Fachingenieure

NN

Planinhalt

Einzelhäuser Ebene 1

Leistungsphase

Entwurf

Projektleitung

M. Thillmann

Nord:

Planummer

470 - A - 2X - GR - 00 - 01

VORABZUG

Maßstab

1 : 100

Datum

20.03.2017

Blattgröße

A1

Gezeichnet

HB / MS

Projektr.

Gewerk

BA Bauteil


Planart

Plantyp

Lfd. Nr.

Index


Freigabe

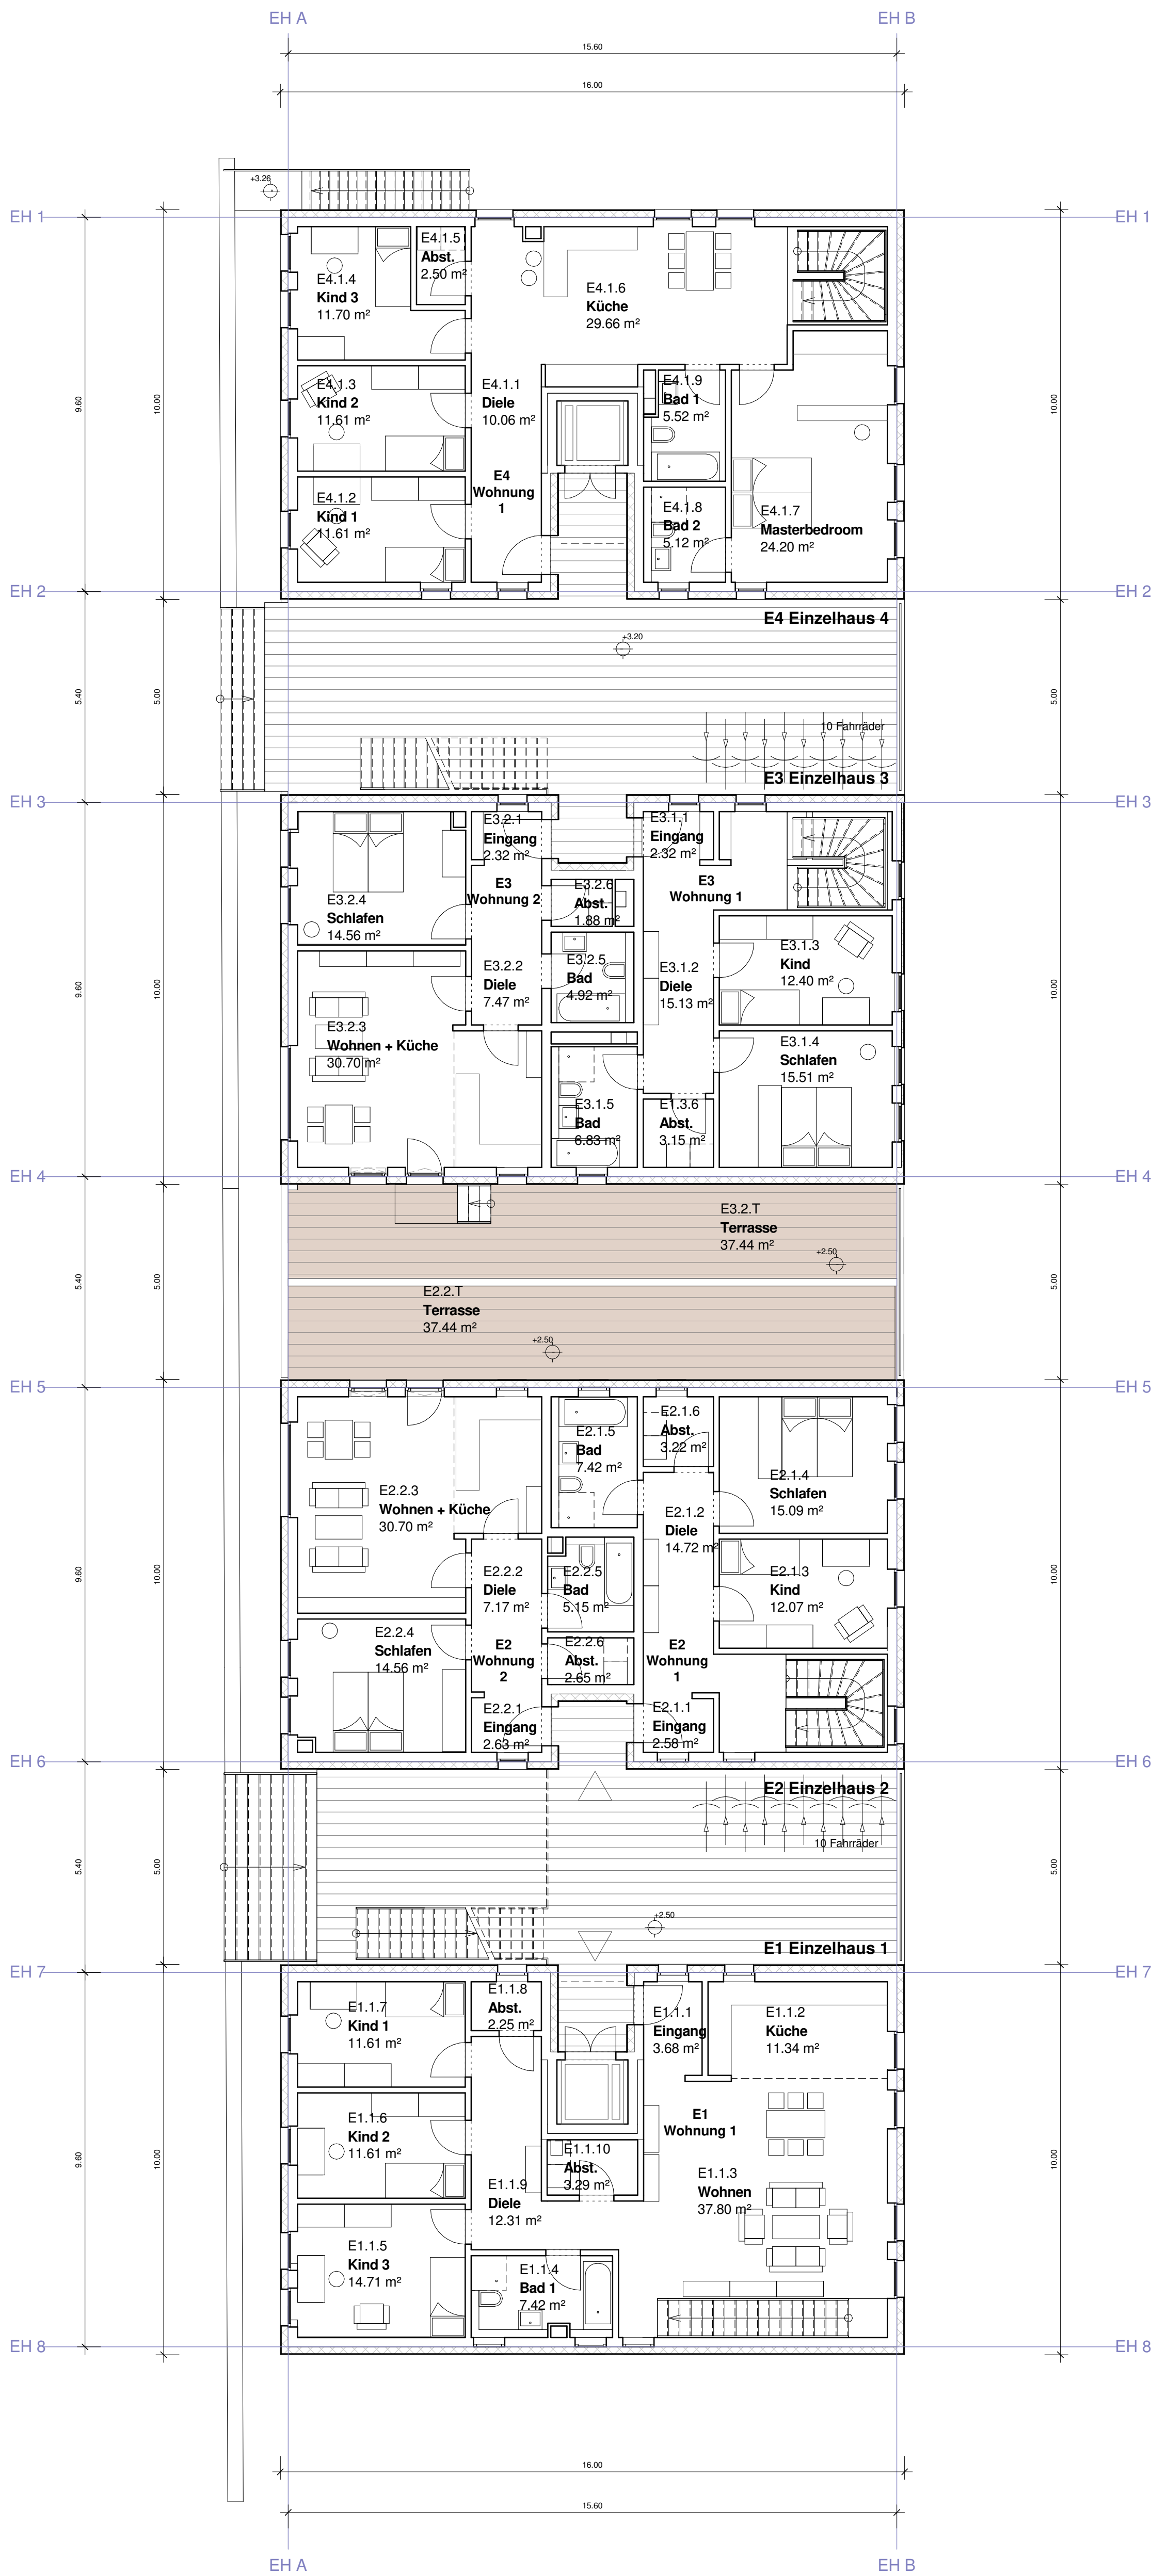

Index	Datum	Name	Änderung

Höhenlage +/-0.00 = OKFF EG Einzelhäuser = 199.6 m ü.NN

Bauprojekt Neubau Erfurt Brühl Süd			
Bauherr		Anhöck & Kellner Massivbau GmbH Maximilian- Welsch- Straße 13 99084 Erfurt	
Architekt:		Mainzer Strasse 93 56068 Koblenz T: +49 (0)261 - 98 83 89 10 F: +49 (0)261 - 98 83 89 99 info@thillmann-architekten.de	
Tragwerksplanung NN			
Fachingenieure NN			
Planinhalt Einzelhäuser Ebene 2			
Leistungsphase Entwurf		Projektleitung M. Thillmann	
Nord:			
Plannummer 470 - A - 2X - GR - 01 - 01		Maßstab 1 : 100	
Datum 20.03.2017		Blattgröße A1	
Freigabe		Gezeichnet HB / MS	

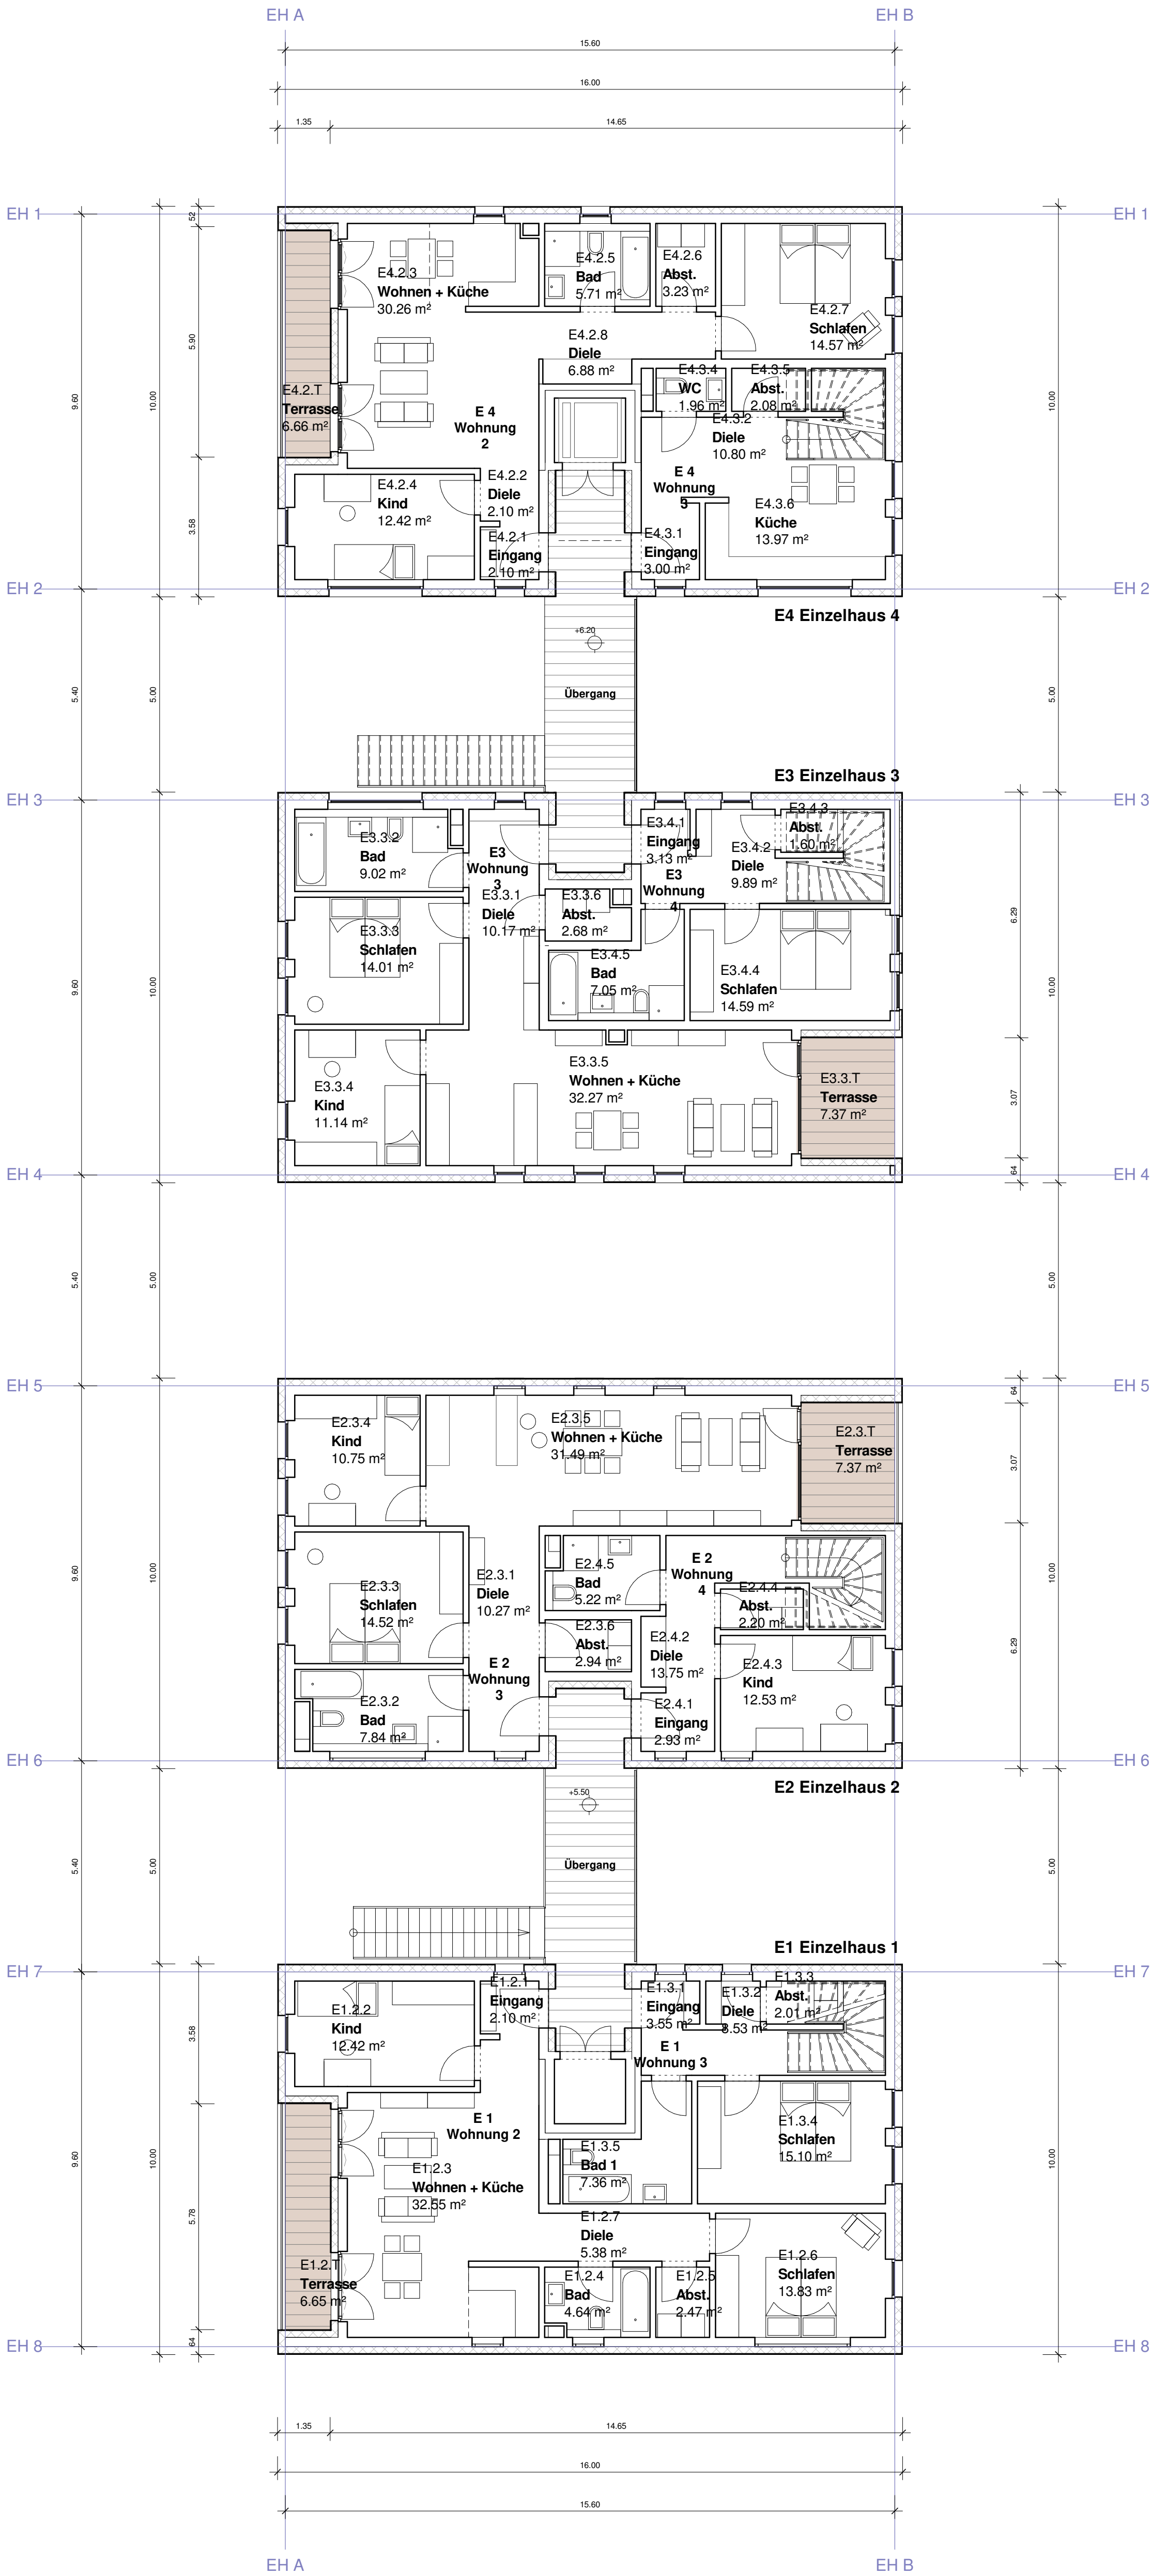

Index	Datum	Name	Änderung

Höhenlage +/-0.00 = OKFF EG Einzelhäuser = 199.6 m ü.NN

Bauvorhaben

Neubau Erfurt Brühl Süd

Bauherr

Anhöck & Kellner Massivbau GmbH Maximilian- Welsch-Straße 13 99084 Erfurt

Architekt:

THILLMANN ARCHITEKTEN

Mainzer Strasse 93 | 56068 Koblenz
T: +49 (0)261 - 98 83 89 10
F: +49 (0)261 - 98 83 89 99
info@thillmann-architekten.de

Tragwerksplanung

NN

Fachingenieure

NN

Planinhalt

Einzelhäuser Ebene 3

Leistungsphase

Entwurf

Projektleitung

M. Thillmann

Nord:

Planummer

470 - A - 2X - GR - 02 - 01

VORABZUG

Maßstab

1 : 100

Datum


20.03.2017

Blattgröße

A1

Gezeichnet

HB / MS

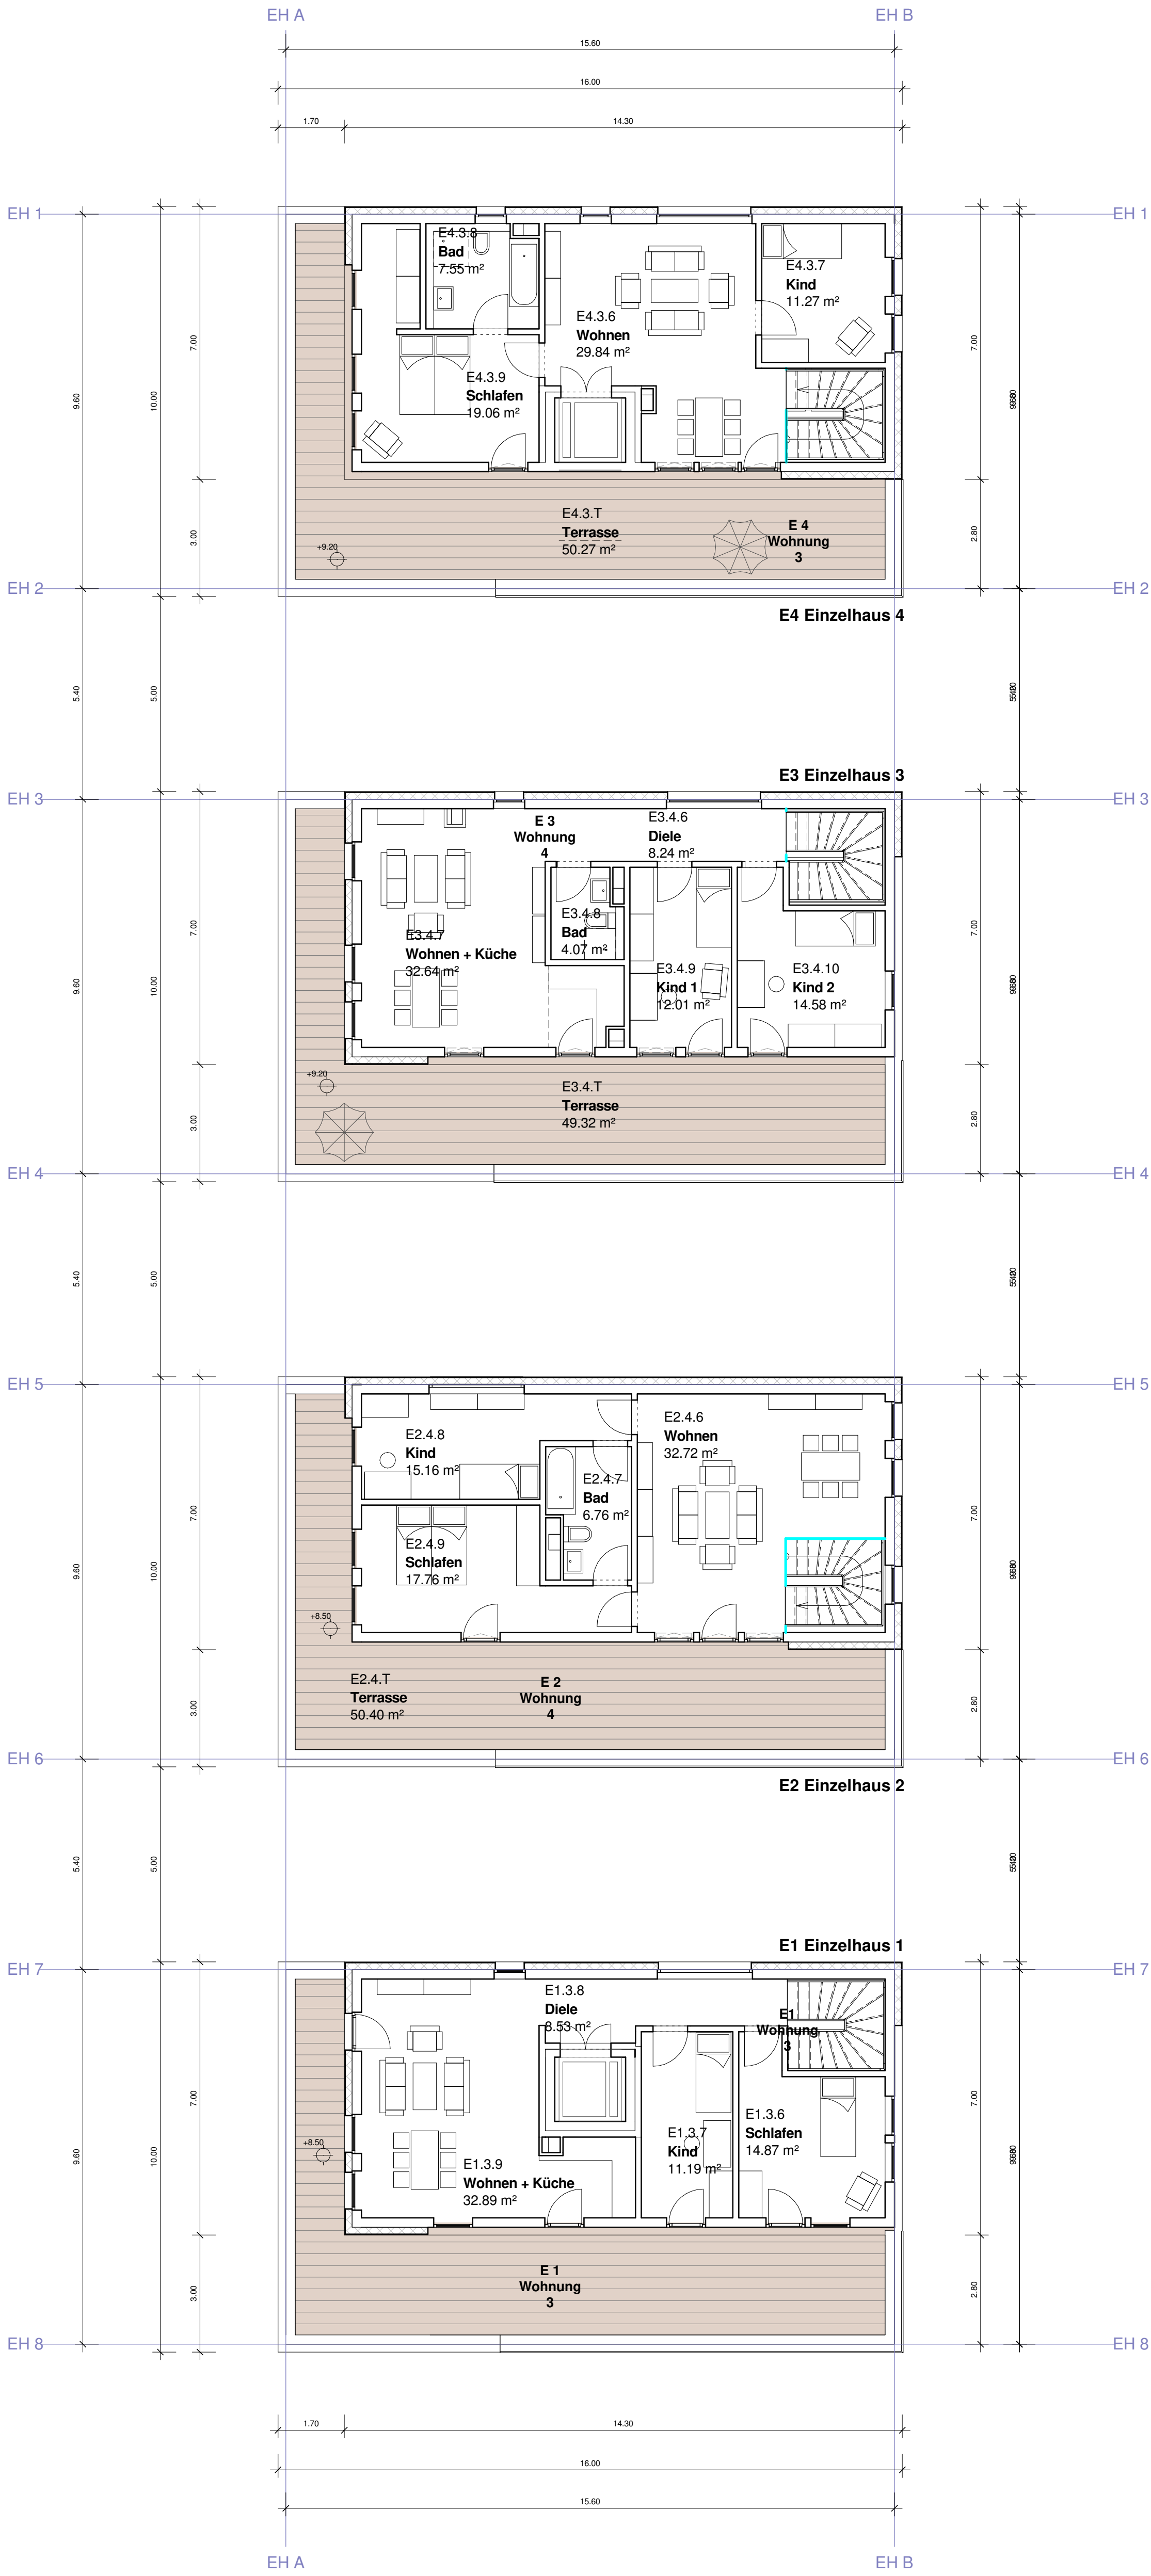

Index	Datum	Name	Änderung

Höhenlage +/-0.00 = OKFF EG Einzelhäuser = 199.6 m ü.NN

Bauvorhaben

Neubau Erfurt Brühl Süd

Bauherr

Anhöck & Kellner Massivbau
GmbH Maximilian- Welsch-
Straße 13 99084 Erfurt

Architekt:

**THILLMANN
ARCHITEKTEN**

Mainzer Strasse 93 | 56068
Koblenz
T: +49 (0)261 - 98 83 89 10
F: +49 (0)261 - 98 83 89 99
info@thillmann-architekten.de

Tragwerksplanung

NN

Fachingenieure

NN

Planinhalt

Einzelhäuser Ebene 4

Leistungsphase

Entwurf

Projektleitung

M. Thillmann

Nord:

Planummer

470 - A - 2X - GR - 03 - 01

VORABZUG

Maßstab

1 : 100

Datum

20.03.2017

Blattgröße

A1

Gezeichnet

HB / MS

Projektr.

Gewerk

BA Bauteil


Planart

Plantyp

Lfd. Nr.

Index

Freigabe

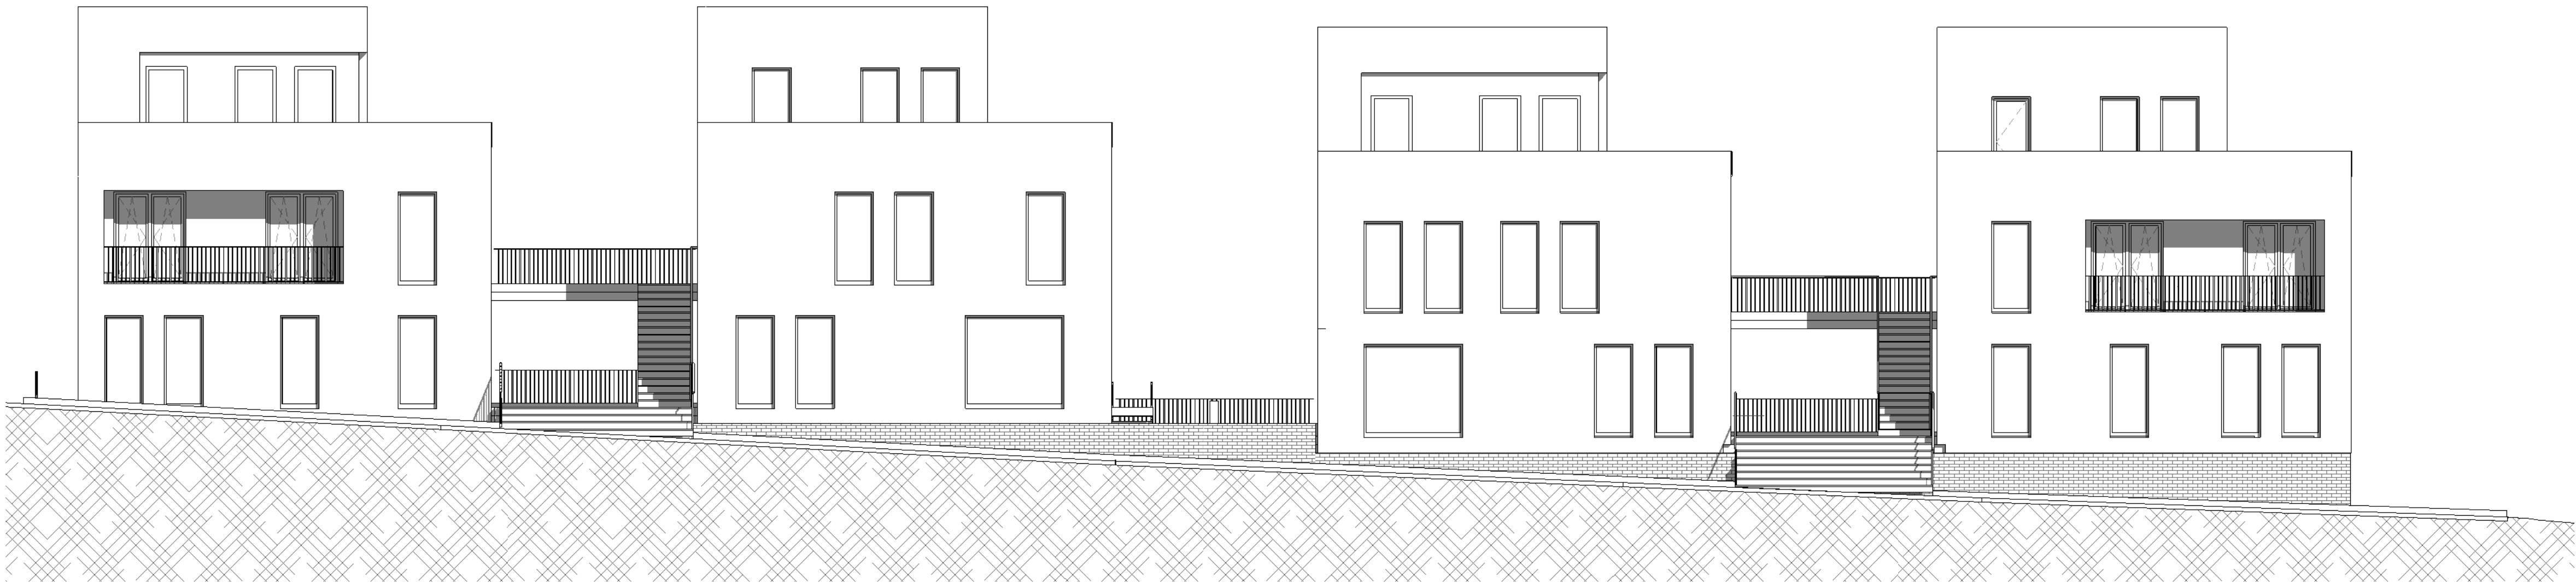

Ansicht Ost




Ansicht West


Index	Datum	Name	Änderung

Höhenlage +/-0.00 = OKFF EG Einzelhäuser = 199.6 m ü.NN

Bauvorhaben			
Neubau Erfurt Brühl Süd			
Bauherr			
Anhöck & Kellner Massivbau GmbH Maximilian- Welsch- Straße 13 99084 Erfurt			
Architekt:			
THILLMANN ARCHITEKTEN			Mainzer Strasse 93 56068 Koblenz T: +49 (0)261 - 98 83 89 10 F: +49 (0)261 - 98 83 89 99 info@thillmann-architekten.de
Trägerkplplanung			
NN			
Fachingenieure			
NN			
Planinhalt			
Ansichten Ost + West			
Leistungsphase		Projektleitung	Nord:
Entwurf		M. Thillmann	
Plannummer			Maßstab
470 - A - 2X - A - XX - 01			1 : 100
			Datum
			20.03.2017
			Blattgröße
			A1
Projektr.	Gewerk	BA Bauteil	Gezeichnet
	Planart	Plantyp	MS / HB
Lfd. Nr.	Index	Freigabe	

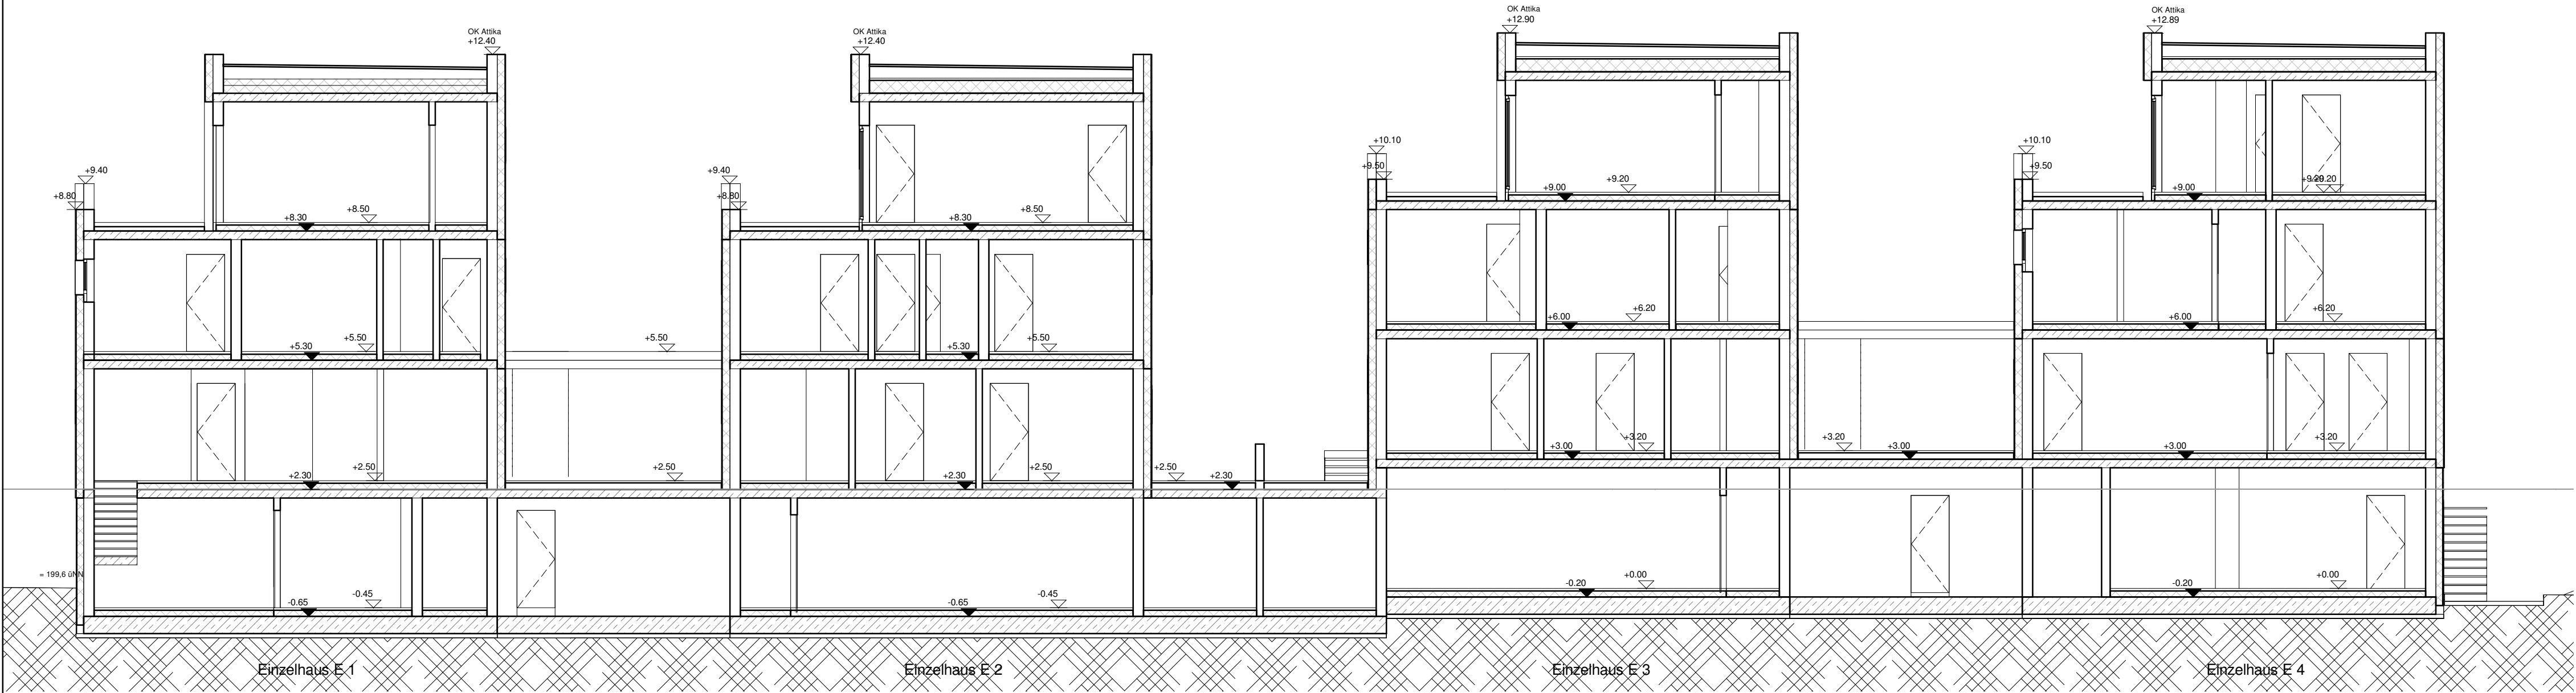

Schnitt B-B

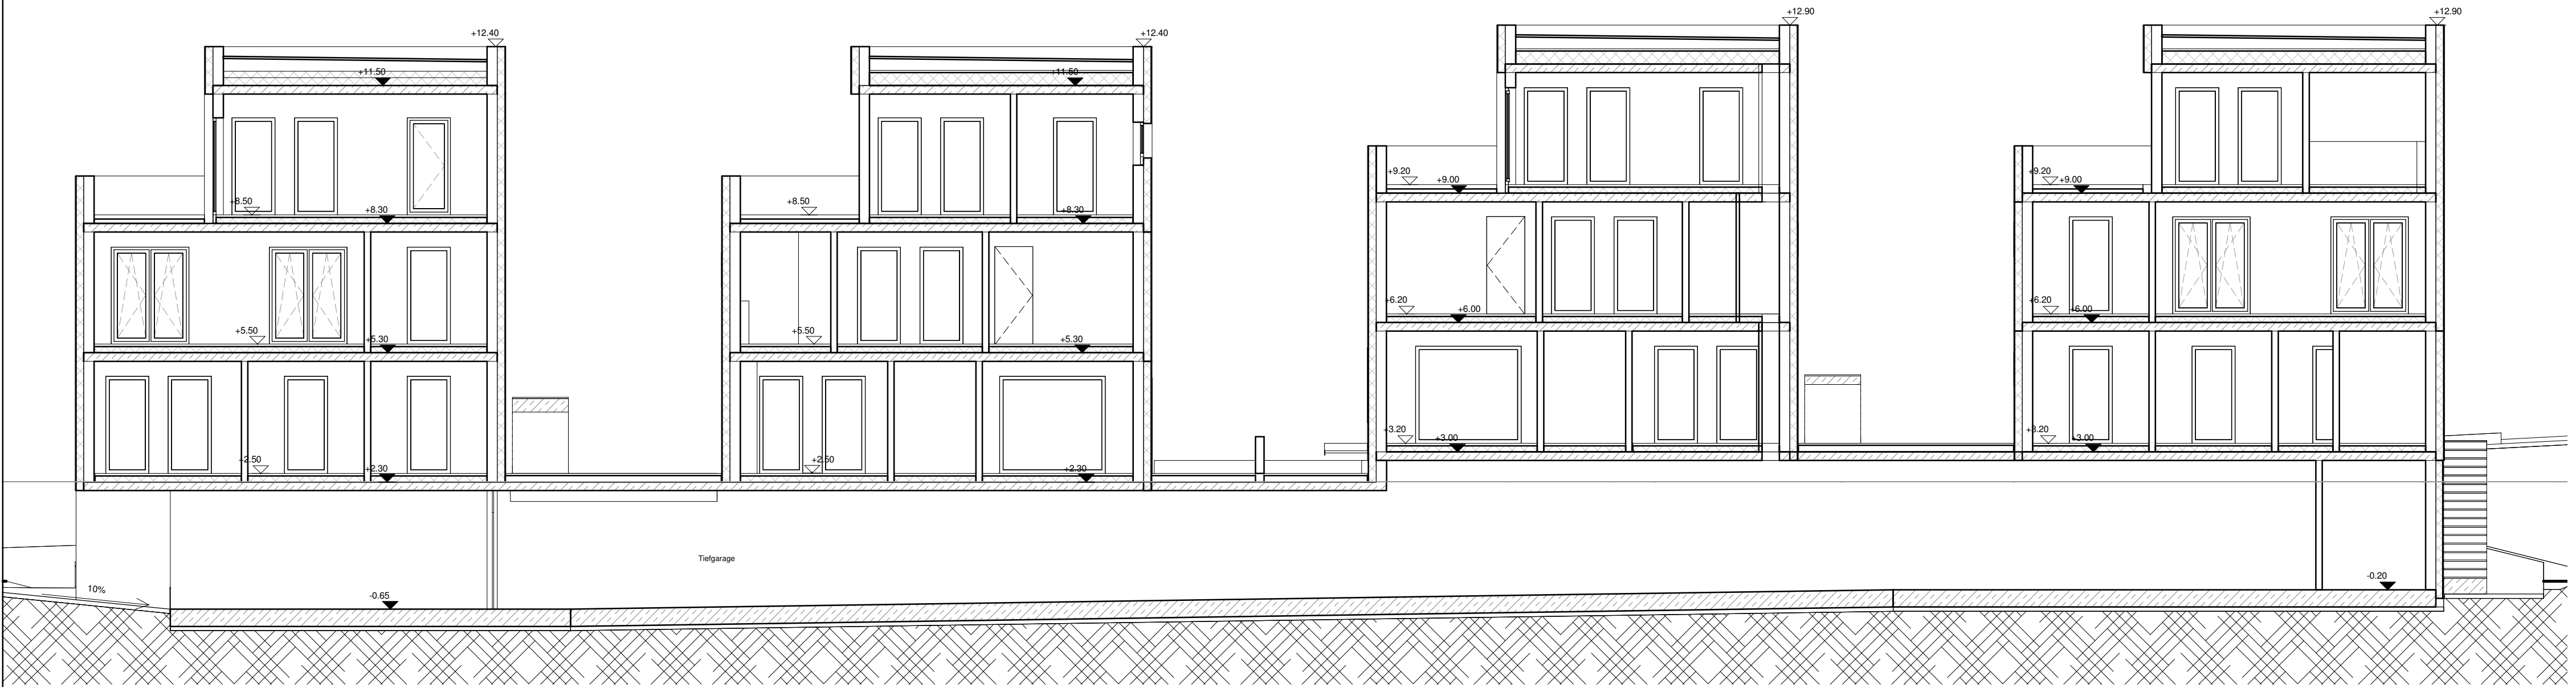


Schnitt B1-B1


Index	Datum	Name	Änderung

Höhenlage +/-0.00 = OKFF EG Einzelhäuser = 199.6 m ü.NN


Bauvorhaben									
Neubau Erfurt Brühl Süd									
Bauherr					Anhöck & Kallner Massivbau GmbH Maximilian- Welsch-Straße 13 99084 Erfurt				
Architekt:					Mainzer Strasse 93 56068 Koblenz T: +49 (0)261 - 98 83 89 10 F: +49 (0)261 - 98 83 89 99 info@thillmann-architekten.de				
THILLMANN ARCHITEKTEN									
Tragwerksplanung									
NN									
Fachingenieure									
NN									
Planinhalt									
Schnitte B-B									
Leistungsphase				Projektleitung			Nord:		
Entwurf				M. Thillmann					
Plannummer						VORABZUG		Maßstab	
470 - A - 2X - SC - XX - 01								1 : 100	
								Datum	
								20.03.2017	
Projektzr.						Gewerk		Bauteil	
Planart						Plantyp		Lfd. Nr.	
Index						Freigabe		Gezeichnet	
								MS / HB	

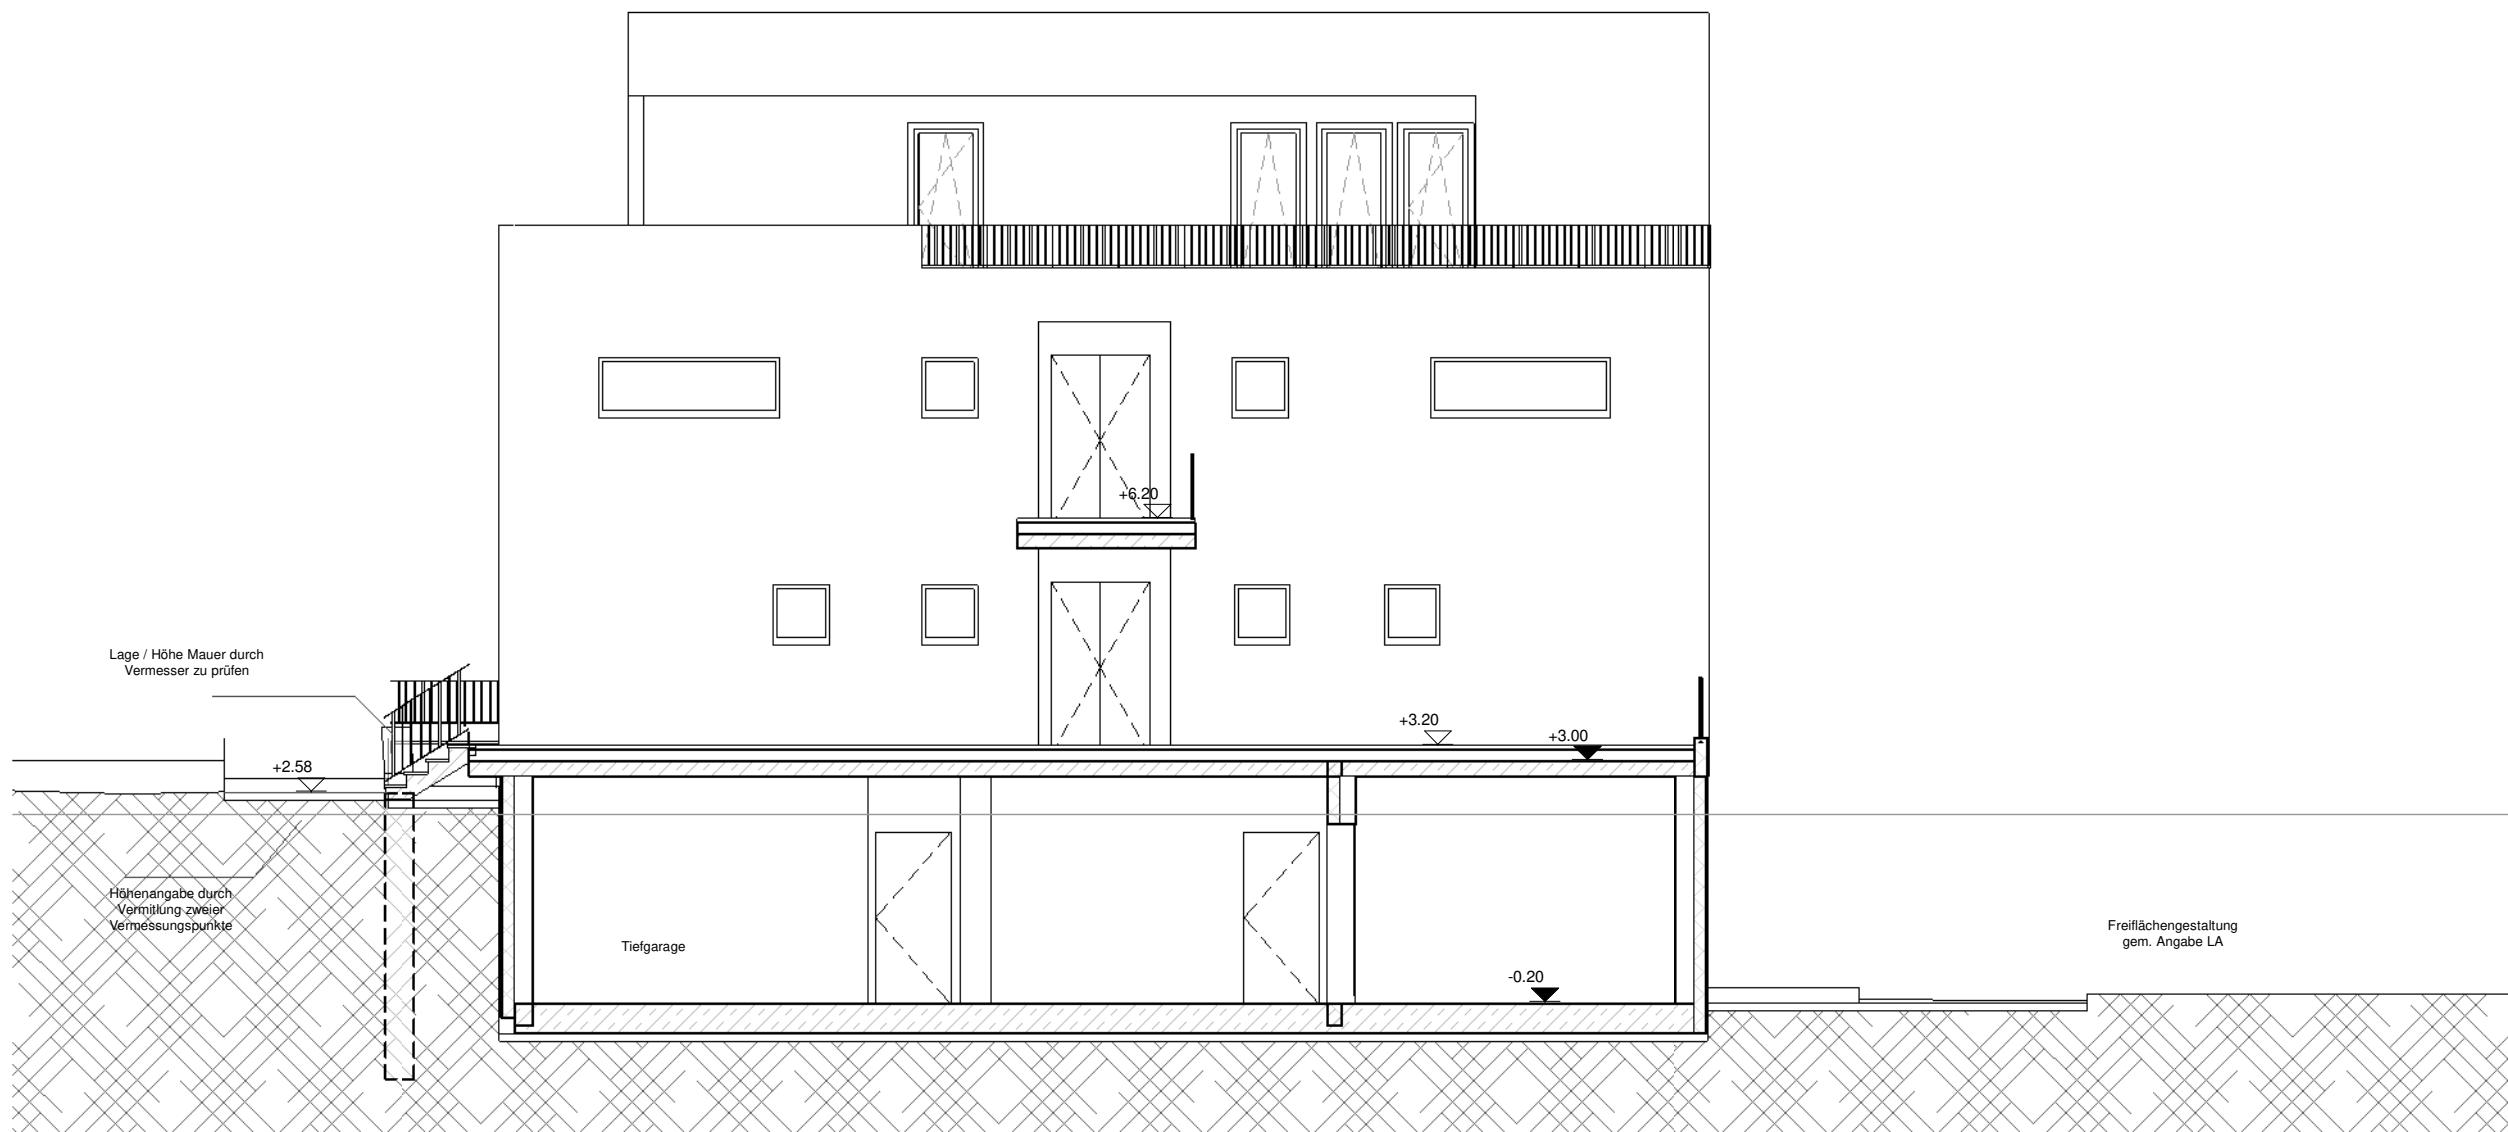

Schnittansicht H 4.1

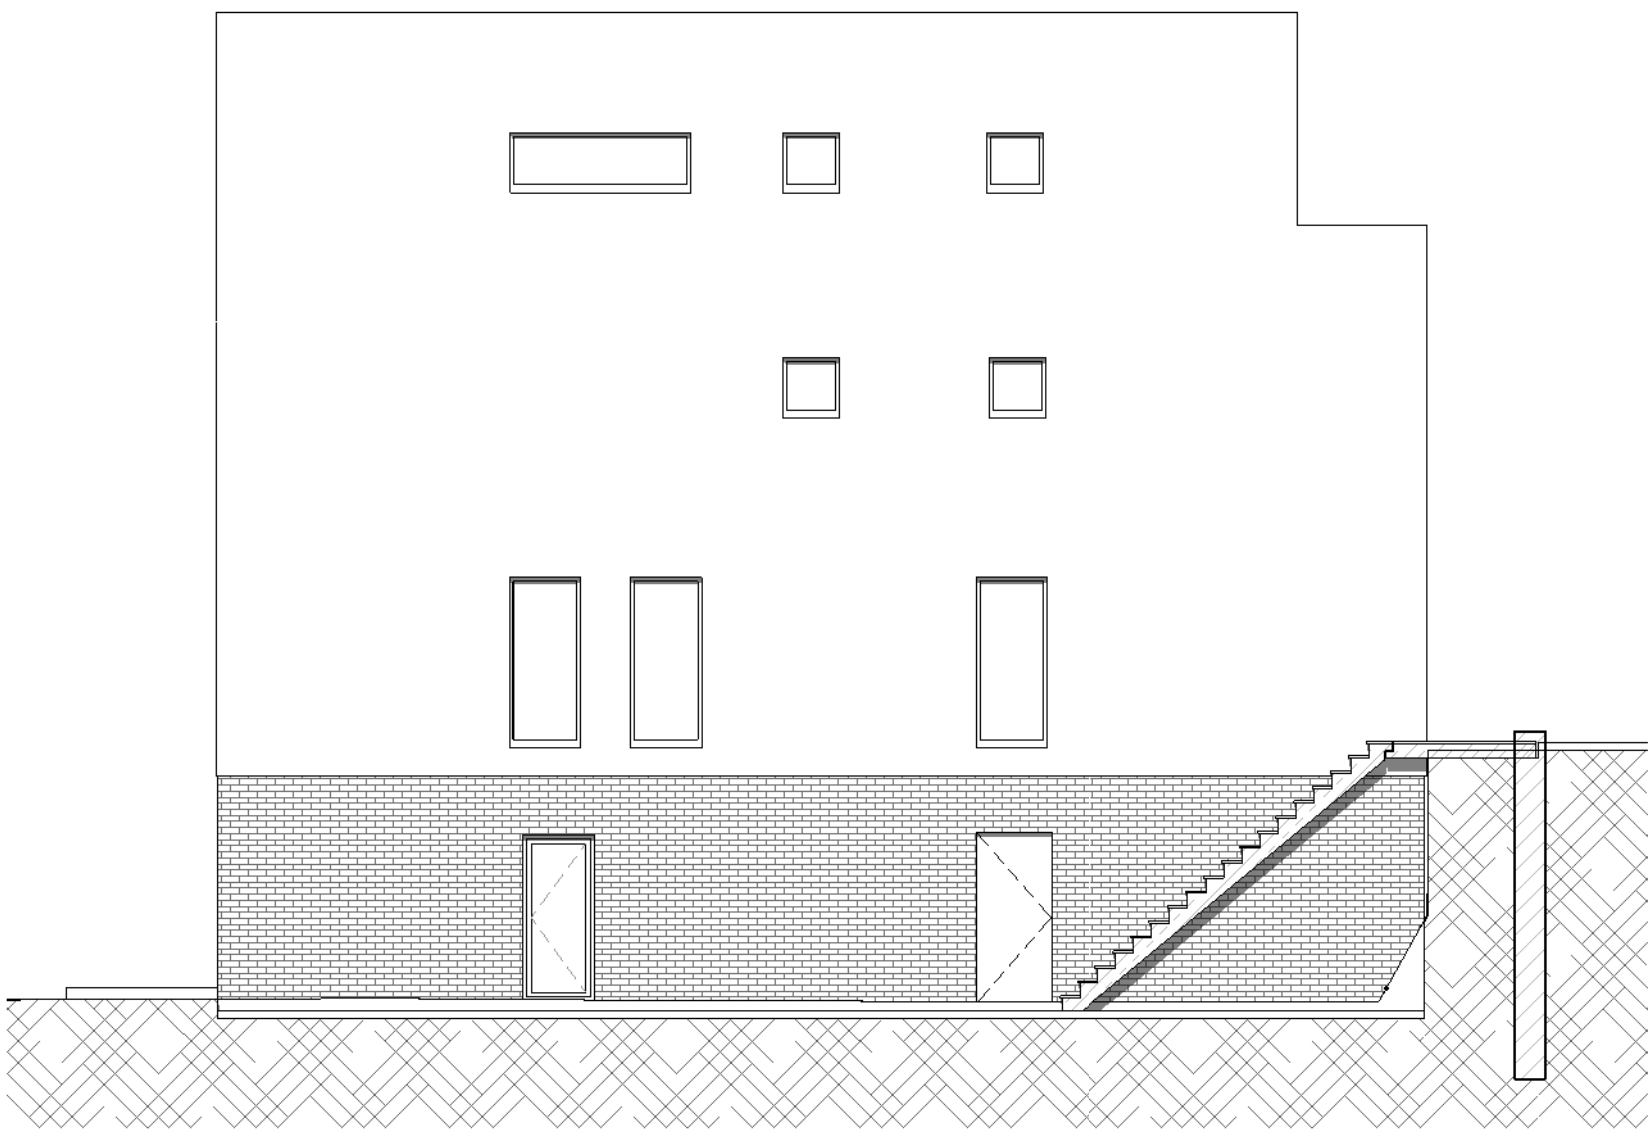

Ansicht Nord

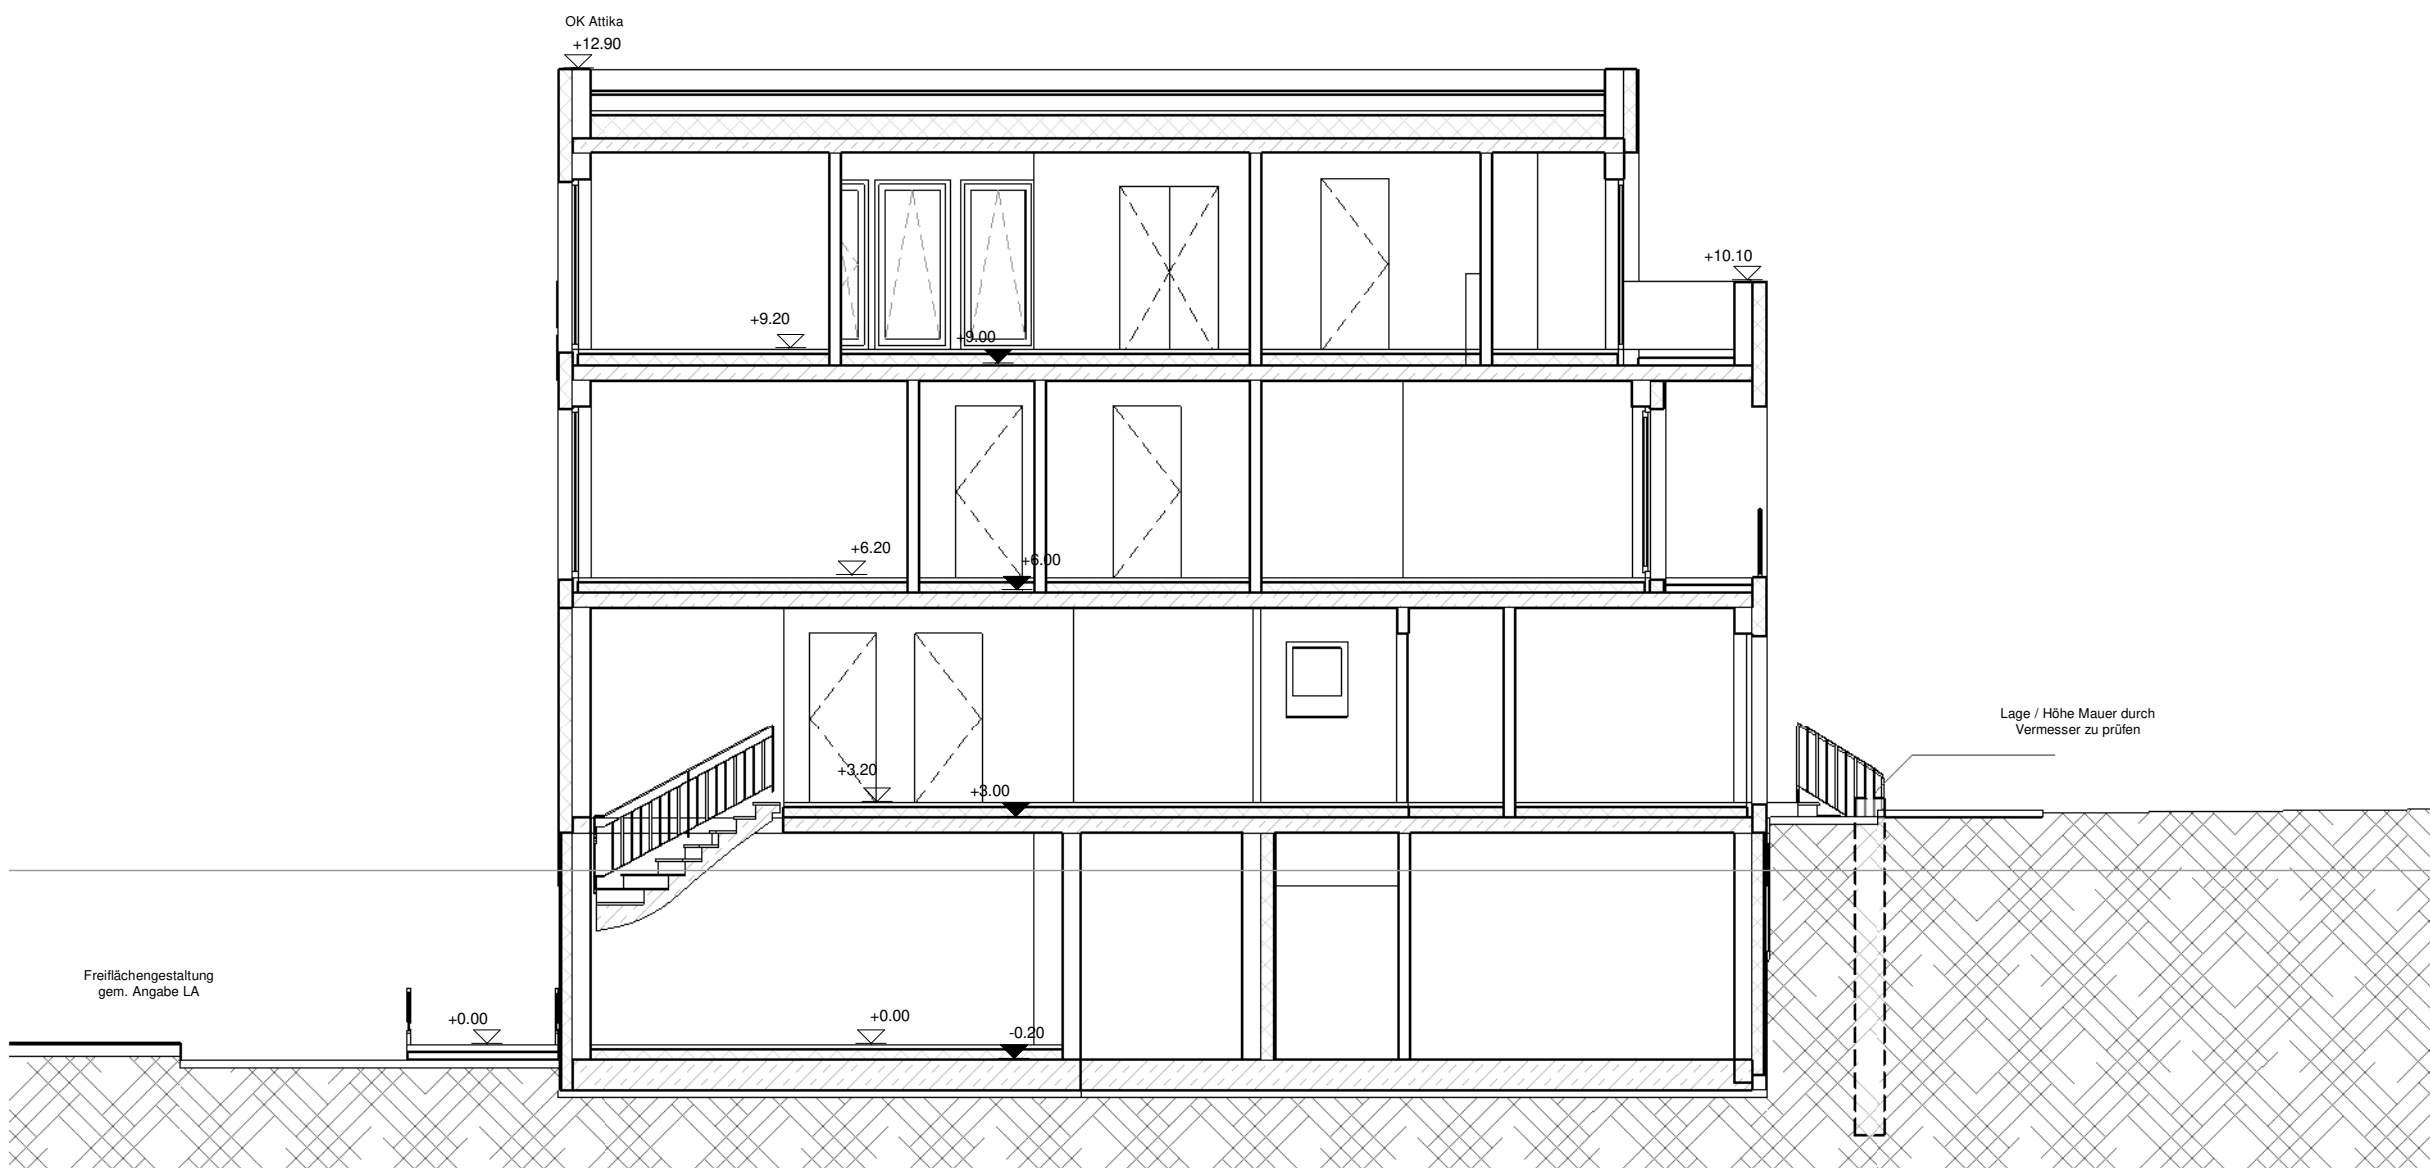


Schnitt H 4


Index	Datum	Name	Änderung

Höhenlage +/-0.00 = OKFF EG Einzelhäuser = 199.6 m ü.NN


Bauvorhaben									
Neubau Erfurt Brühl Süd									
Bauherr					Anhöck & Kallner Massivbau GmbH Maximilian- Welsch- Straße 13 99084 Erfurt				
Architekt:					Mainzer Strasse 93 56068 Koblenz T: +49 (0)261 - 98 83 89 10 F: +49 (0)261 - 98 83 89 99 info@thillmann-architekten.de				
THILLMANN ARCHITEKTEN									
Tragwerksplanung NN									
Fachingenieur NN									
Planinhalt					Haus 4 - Schnittansichten				
Leistungsphase Entwurf			Projektleitung M. Thillmann			Nord: 			
Plannummer 470 - A - 2X - SC - XX - 01						Vorabzug		Maßstab 1 : 100	
								Datum 20.03.2017	
								Blattgröße A1	
Projektr.	Gewerk	BA Bauteil	Planart	Plantyp	Lfd. Nr.	Index	Freigabe	Gezeichnet MS / HB	

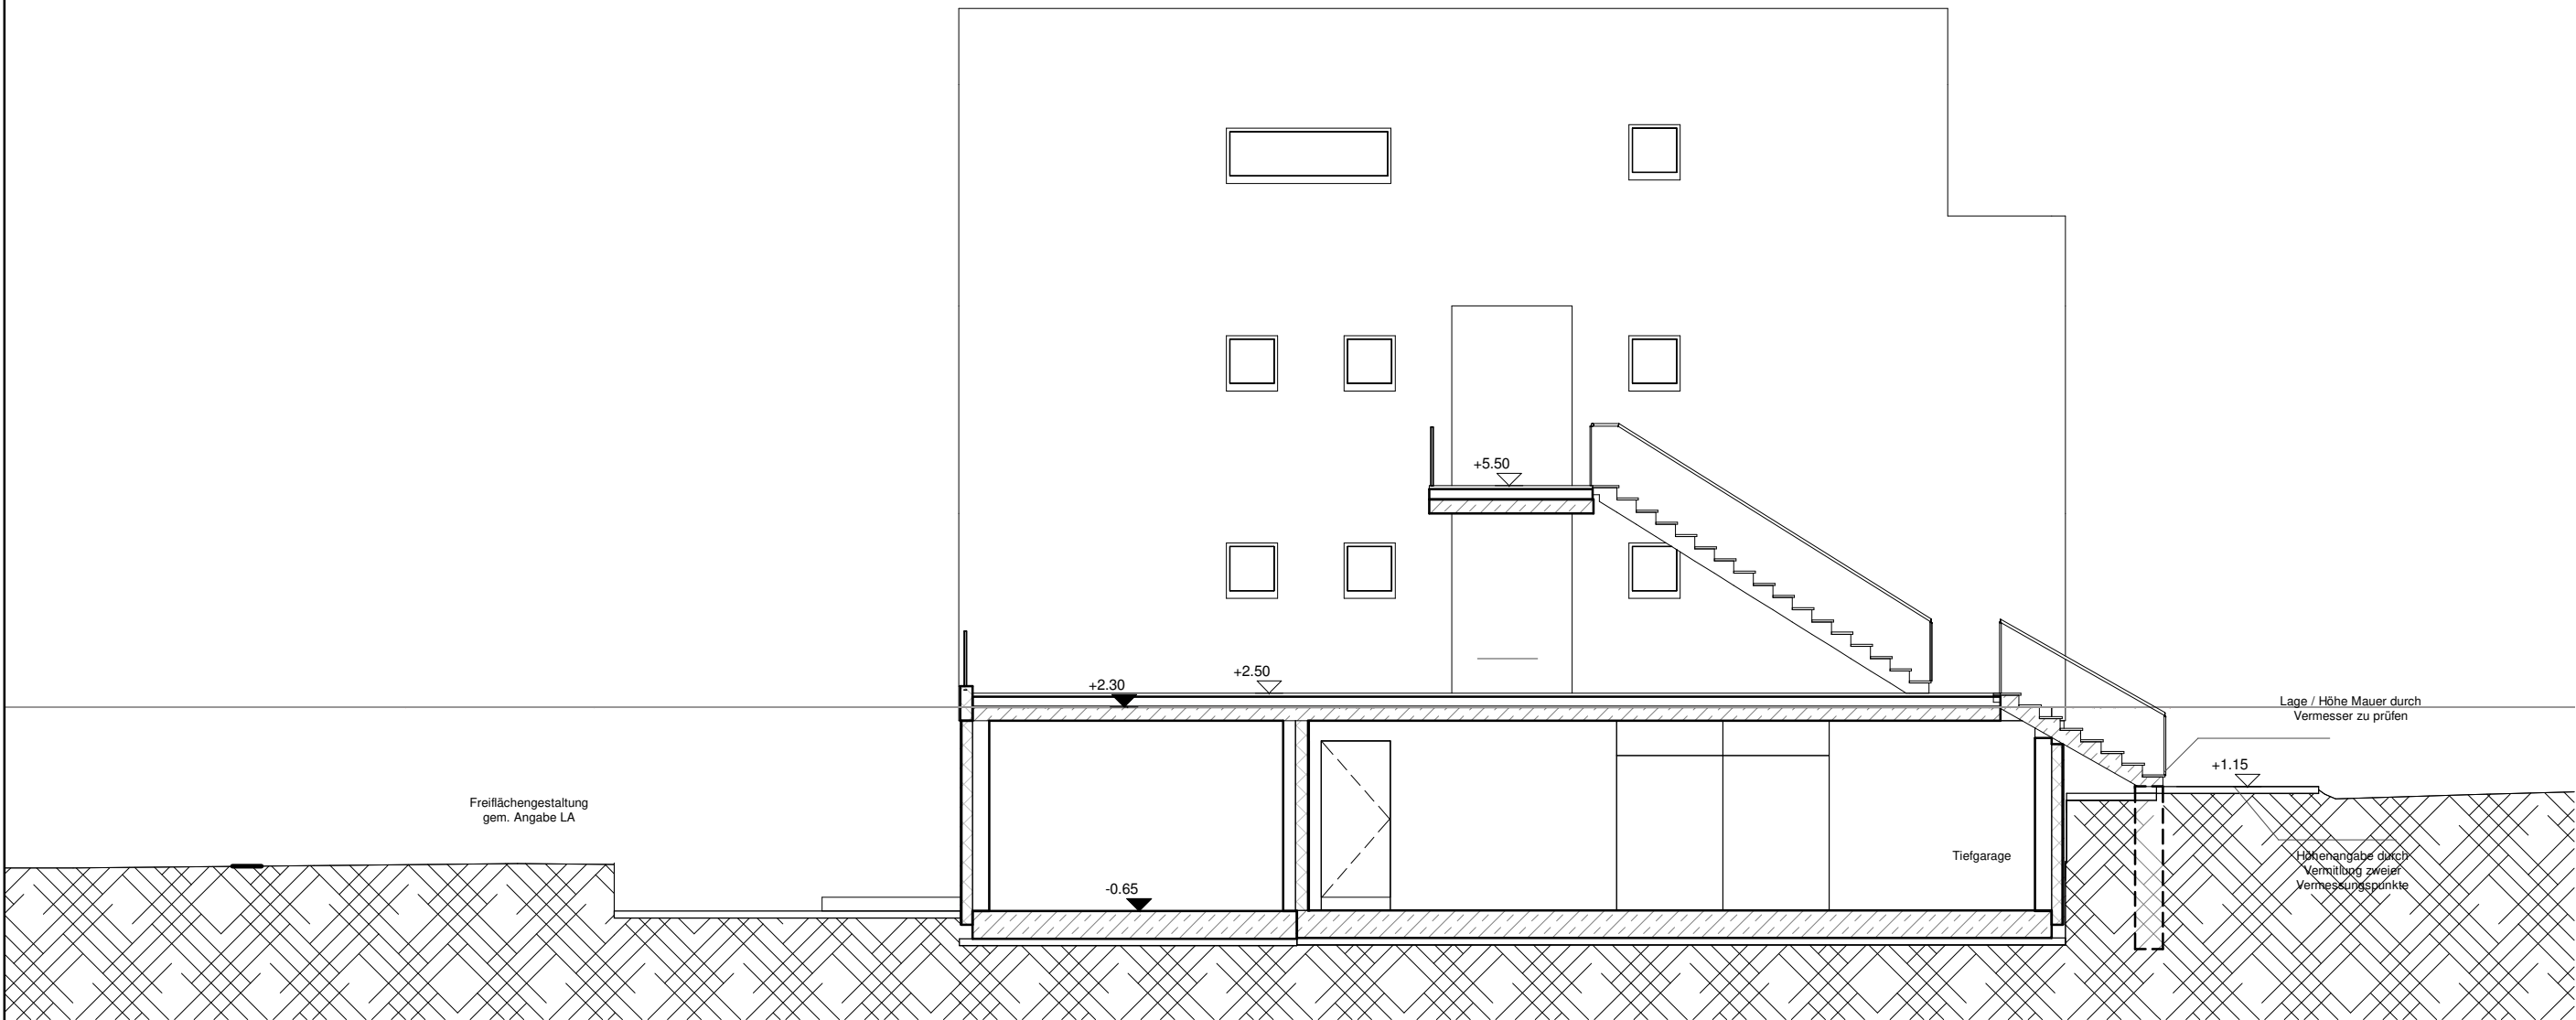

Schnittansicht H 1.1

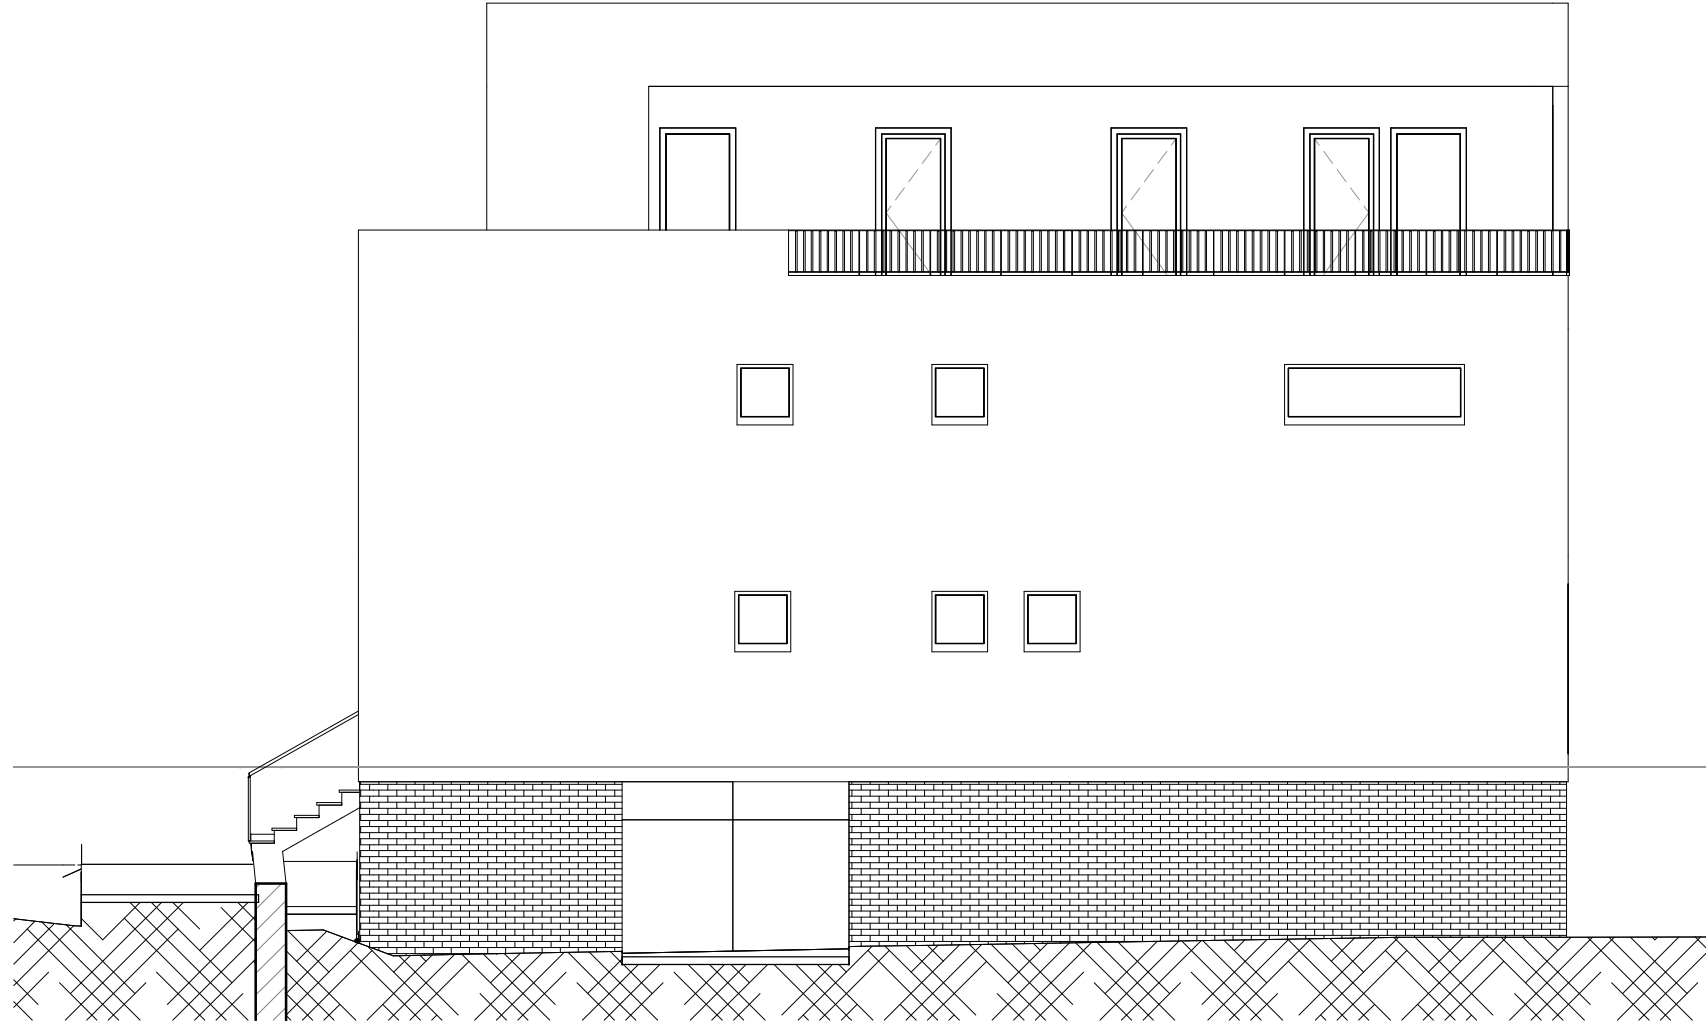


Ansicht Süd

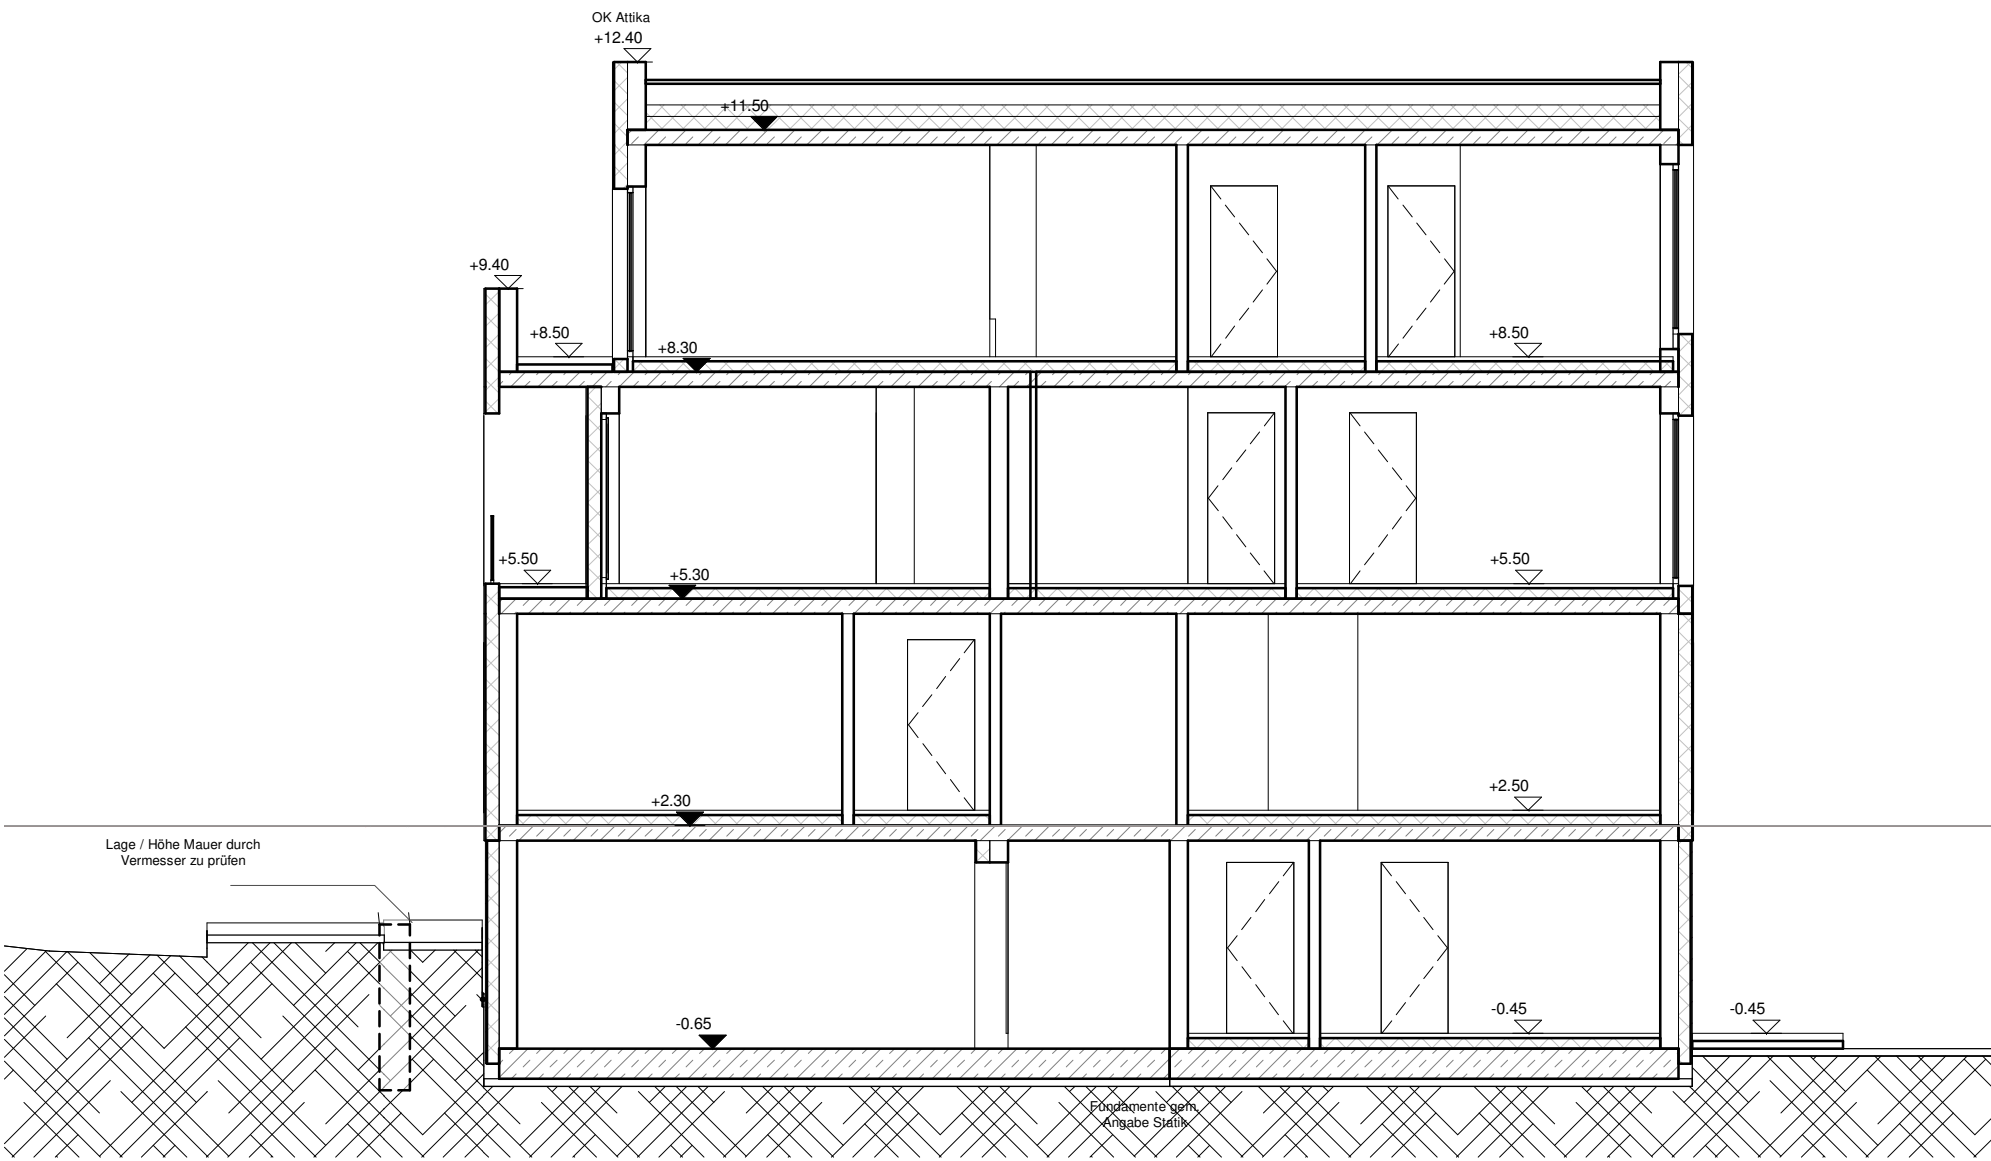


Schnitt H 1

Index	Datum	Name	Änderung

Höhenlage +/-0.00 = OKFF EG Einzelhäuser = 199.6 m ü.NN

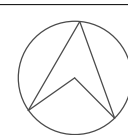
Bauvorhaben Neubau Erfurt Brühl Süd			
Bauherr		Anhöck & Kellner Massivbau GmbH Maximilian- Welsch- Straße 13 99084 Erfurt	
Architekt:		Mainzer Strasse 93 56068 Koblenz T: +49 (0)261 - 98 83 89 10 F: +49 (0)261 - 98 83 89 99 info@thillmann-architekten.de	
Trägerkategorie NN			
Fachingenieure NN			
Planinhalt Haus 1 Schnittansichten			
Leistungsphase Entwurf		Projektleitung M. Thillmann	Nord: 
Plannummer 470 - A - 2X - SC - XX - 01		Vorabzug	Maßstab 1 : 100 Datum 20.03.2017 Blattgröße A1 Gezeichnet MS / HB
Projektr.	Gewerk	BA Bauteil	Planart
Plantyp	Lfd. Nr.	Index	Freigabe

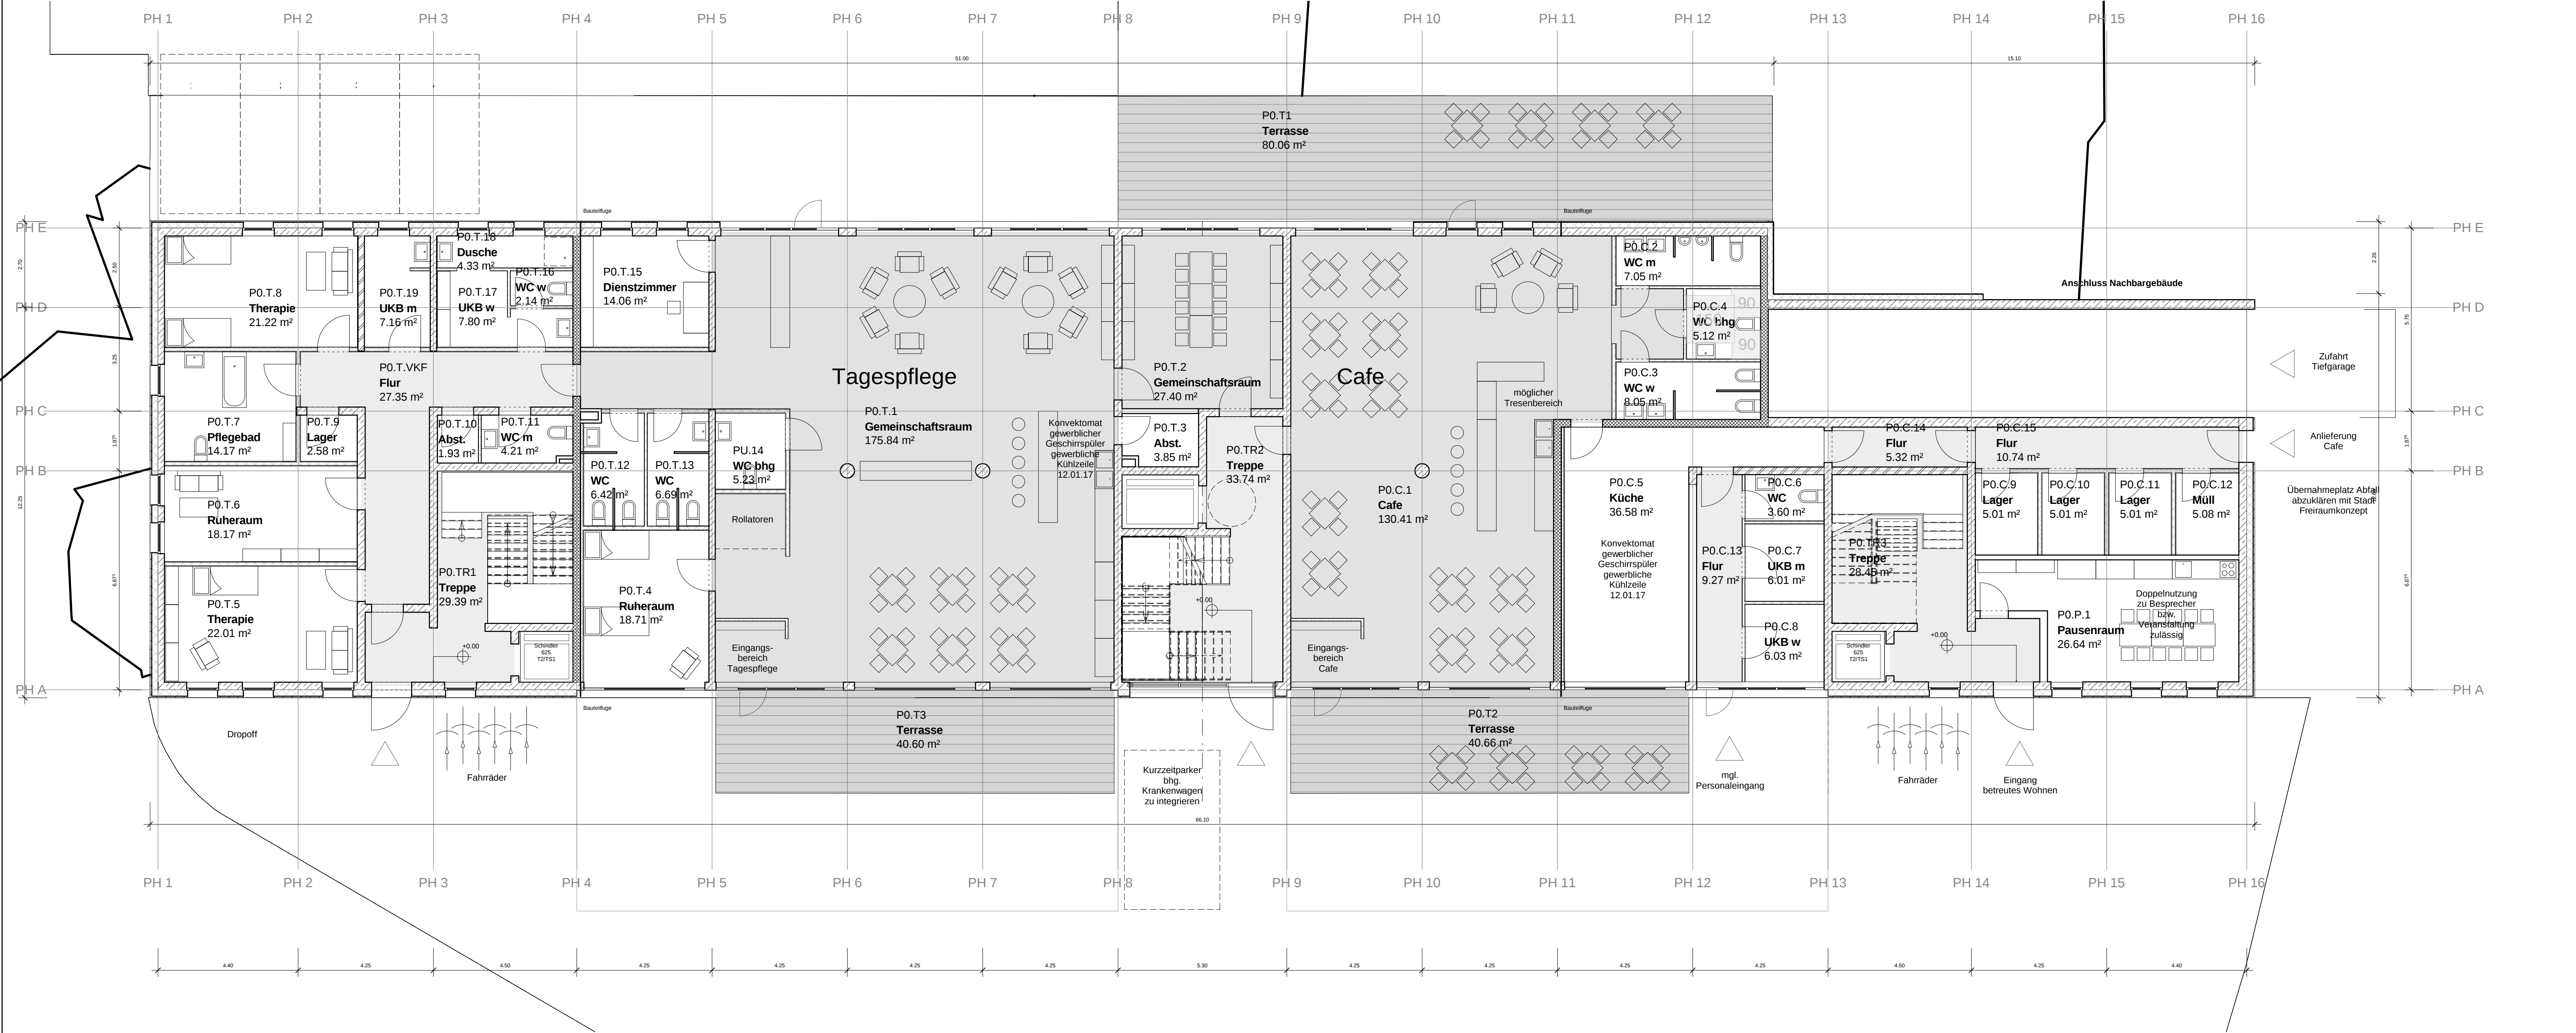

Index	Datum	Name	Änderung

Höhenlage: +/-0.00 = OKFF EG Platzhaus = 199.6 m ü.NN

Bauvorhaben Neubau Erfurt Brühl Süd		
Bauherr		Anhöck & Kellner Massivbau GmbH Maximilian- Welsch- Straße 13 99084 Erfurt
Architekt: THILLMANN ARCHITEKTEN		Mainzer Strasse 93 56068 Koblenz T: +49 (0)261 - 98 83 89 10 F: +49 (0)261 - 98 83 89 99 info@thillmann-architekten.de
Tragwerksplanung		
Fachingenieure		
Planinhalt Platzhaus EG		
Leistungsphase Vorentwurf	Projektleitung M. Thillmann	Nord:
Plannummer 470 - A - 1X - GR - 00 - 11		Maßstab 1 : 100
		Datum 21.03.17
		Blattgröße A1
Projektr.	Gewerk	BA Bauteil
Planart	Plantyp	Lfd. Nr.
Index	Freigabe	Gezeichnet HB

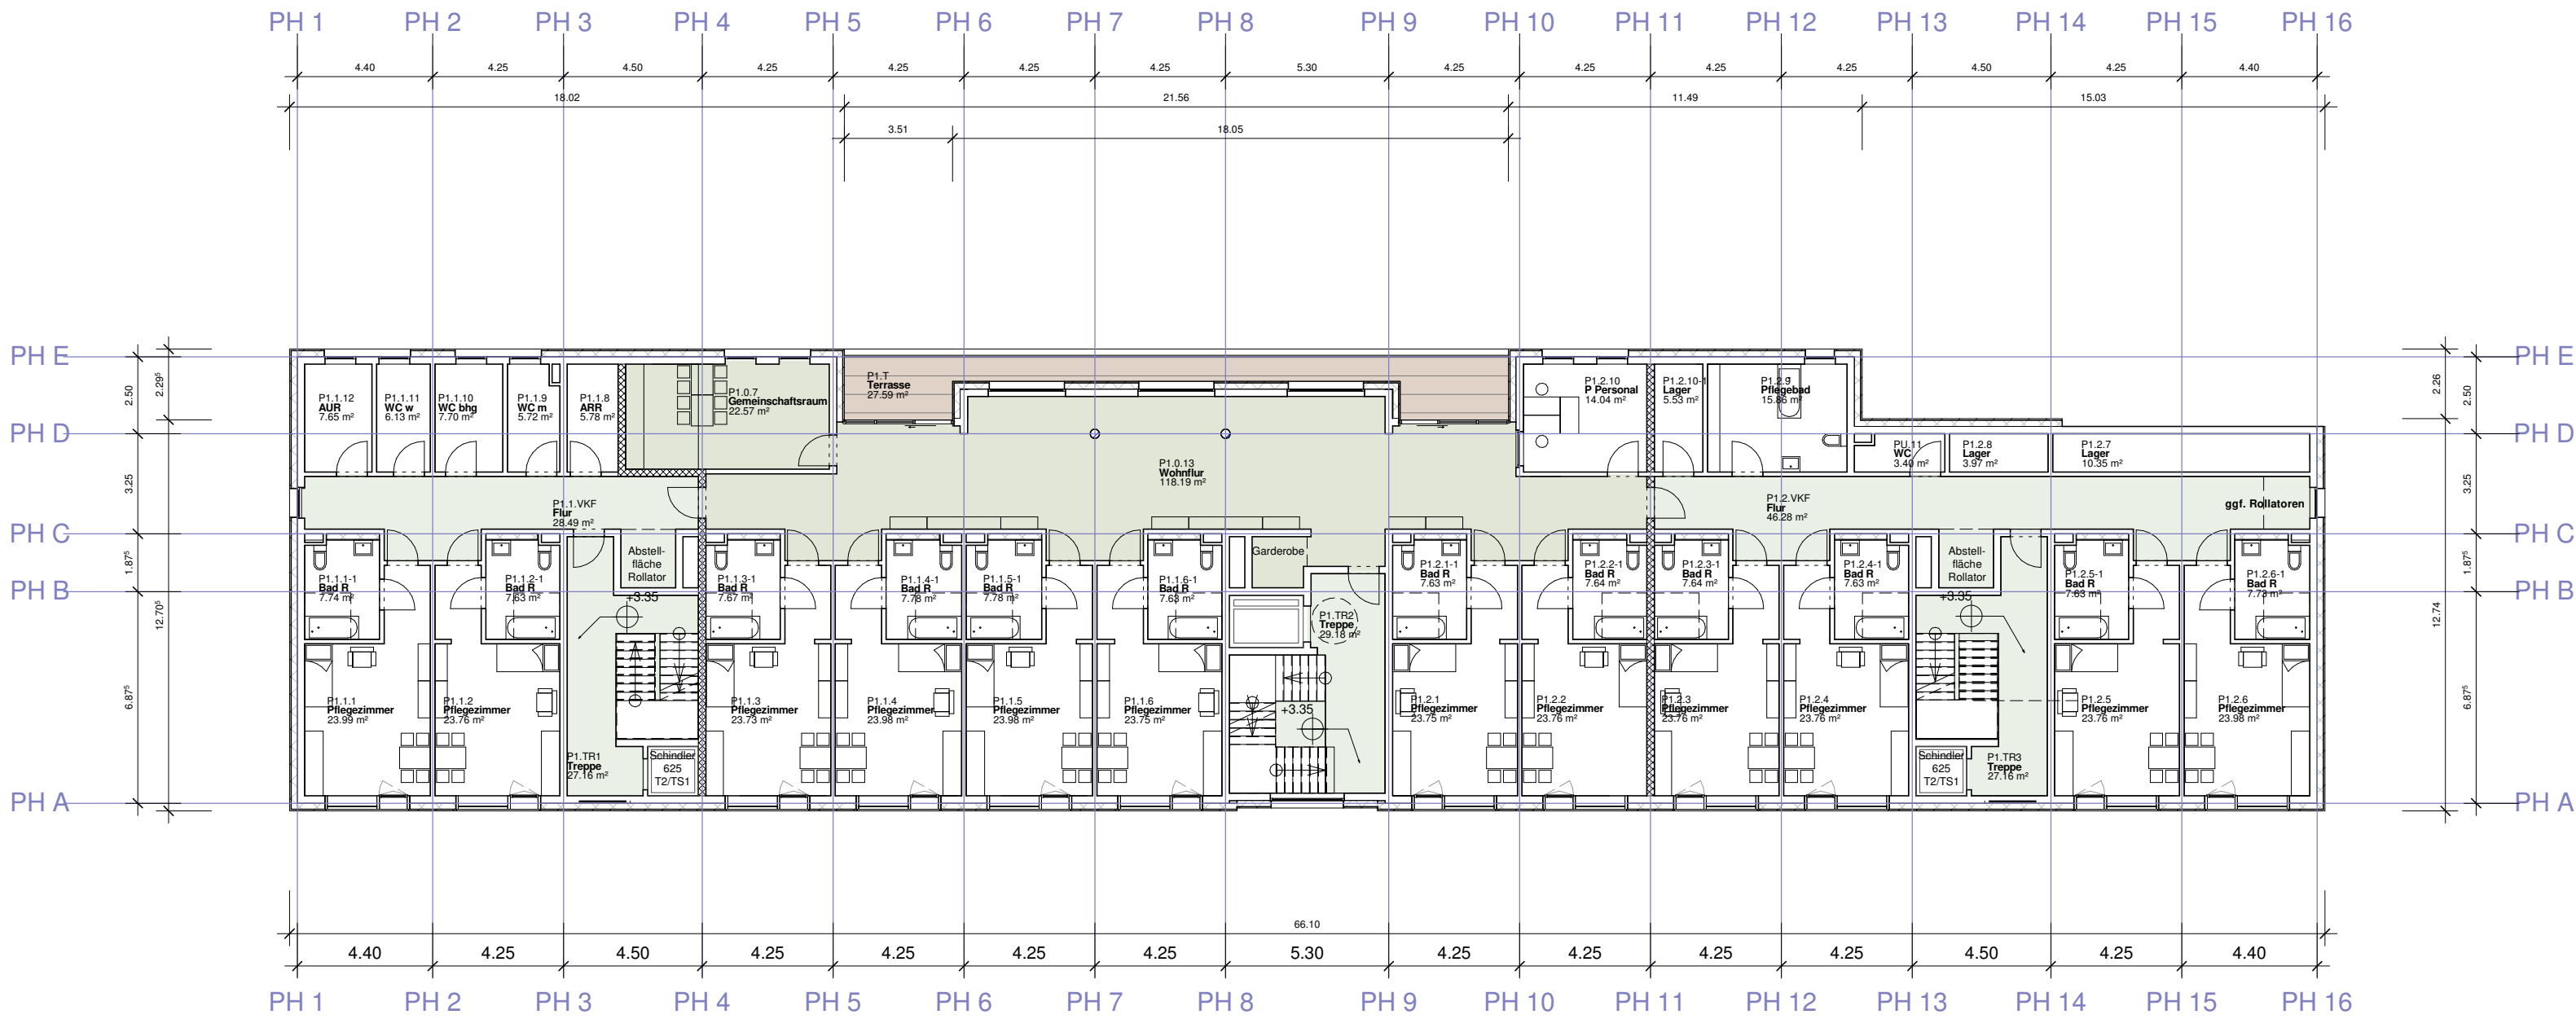

Index	Datum	Name	Änderung

Höhenlage +/-0.00 = OKFF EG Platzhaus = 199.6 m ü.NN

Bauvorhaben

Neubau Erfurt Brühl Süd

Bauherr

Anhöck & Kellner Massivbau GmbH Maximilian- Welsch-Straße 13 99084 Erfurt

Architekt:

THILLMANN
ARCHITEKTEN

Mainzer Strasse 93 | 56068 Koblenz
T: +49 (0)261 - 98 83 89 10
F: +49 (0)261 - 98 83 89 99
info@thillmann-architekten.de

Tragwerksplanung

NN

Fachingenieure

NN

Planinhalt

Platzhaus 1.OG

Leistungsphase

Vorentwurf

Projektleitung

M. Thillmann

Nord:

Plannummer

470 - A - 1X - GR - 01 - 04

Vorabzug

Maßstab

1 : 200

Datum


07.02.2017

Blattgröße

A2

Gezeichnet

HB

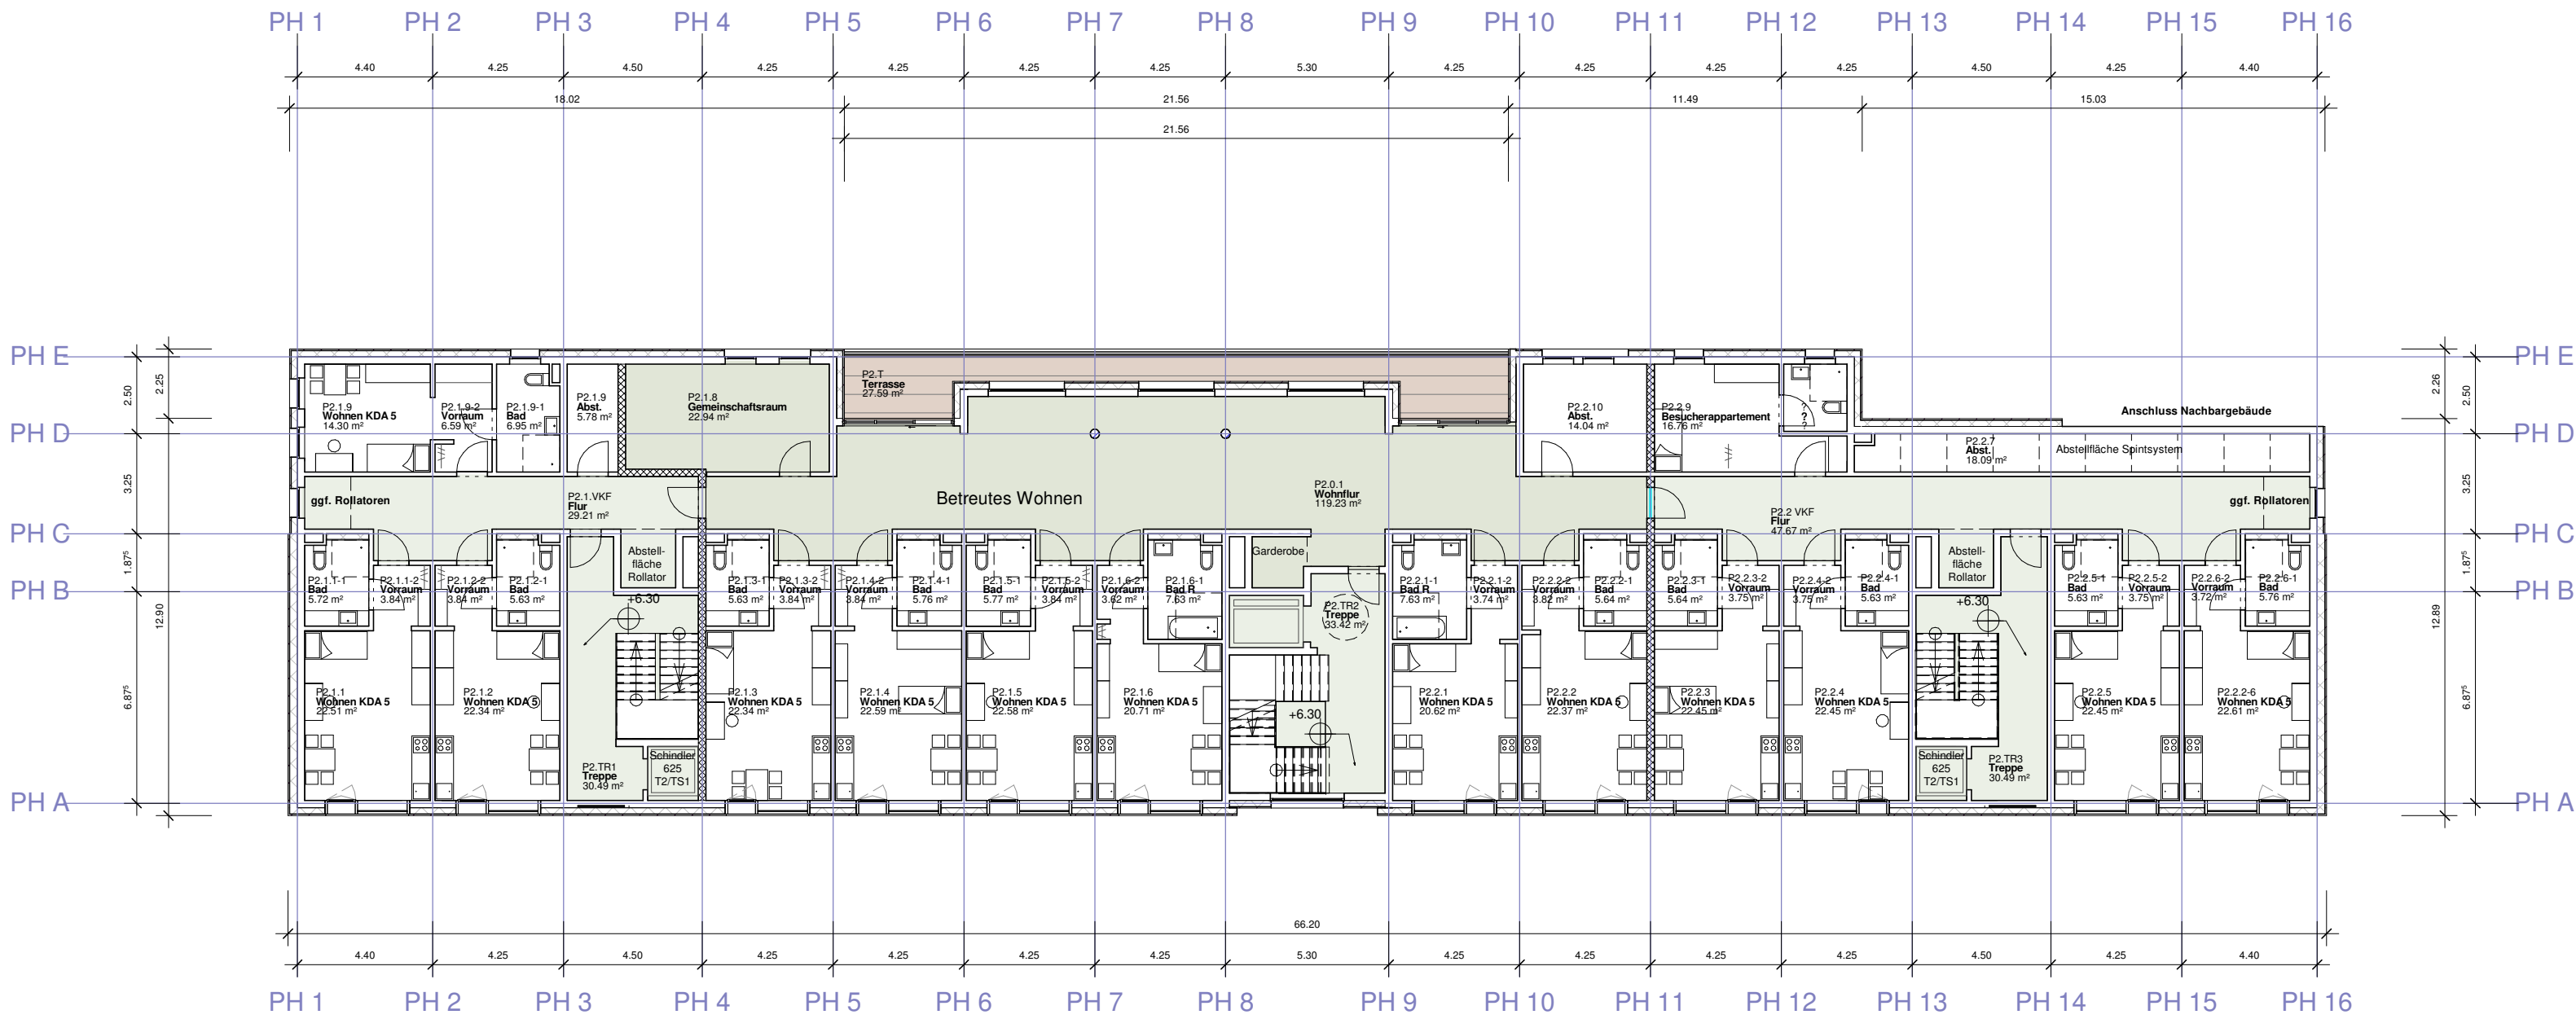

Index	Datum	Name	Änderung

Höhenlage +/-0.00 = OKFF EG Platzhaus = 199.6 m ü.NN

Bauvorhaben

Neubau Erfurt Brühl Süd

Bauherr

Anhöck & Kellner Massivbau GmbH Maximilian- Welsch- Straße 13 99084 Erfurt

Architekt:

THILLMANN
ARCHITEKTEN

Mainzer Strasse 93 | 56068 Koblenz
T: +49 (0)261 - 98 83 89 10
F: +49 (0)261 - 98 83 89 99
info@thillmann-architekten.de

Tragwerksplanung

NN

Fachingenieure

NN

Planinhalt

Platzhaus 2.OG

Leistungsphase

Vorentwurf

Projektleitung

M. Thillmann

Nord:

Plannummer

470 - A - 1X - GR - 02 - 04

Vorabzug

Maßstab

1 : 200

Datum


07.02.2017

Blattgröße

A2

Gezeichnet

HB

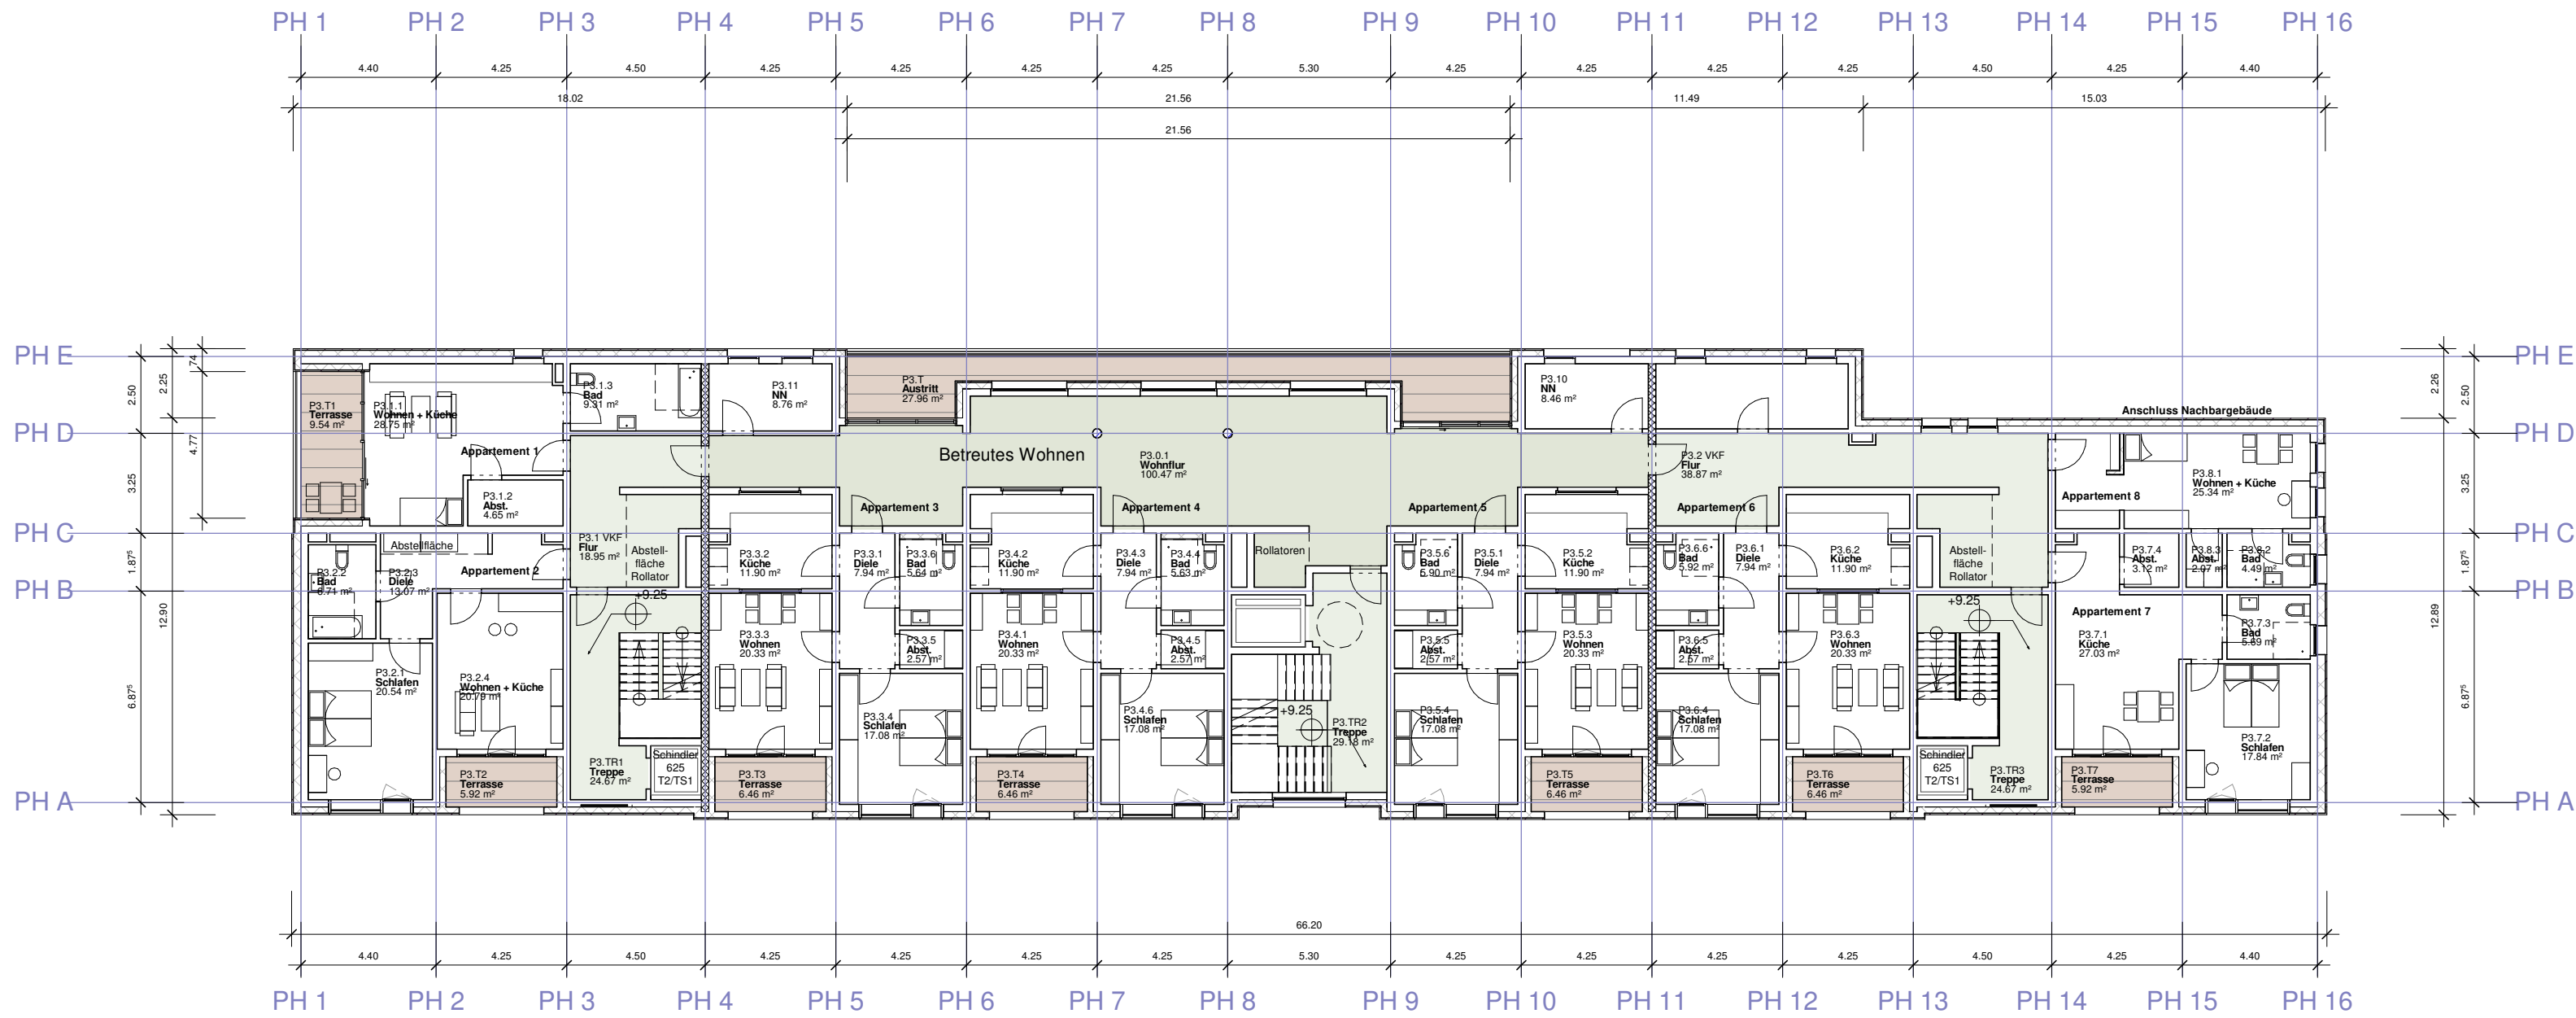

Index	Datum	Name	Änderung

Höhenlage +/-0.00 = OKFF EG Platzhaus = 199.6 m ü.NN

Bauvorhaben

Neubau Erfurt Brühl Süd

Bauherr

Anhöck & Kellner Massivbau GmbH Maximilian- Welsch-Straße 13 99084 Erfurt

Architekt:

THILLMANN
ARCHITEKTEN

Mainzer Strasse 93 | 56068 Koblenz
T: +49 (0)261 - 98 83 89 10
F: +49 (0)261 - 98 83 89 99
info@thillmann-architekten.de

Tragwerksplanung

NN

Fachingenieure

NN

Planinhalt

Platzhaus 3.OG

Leistungsphase

Vorentwurf

Projektleitung

M. Thillmann

Nord:

Plannummer

470 - A - 1X - GR - 03 - 04

Vorabzug

Maßstab

1 : 200

Datum


07.02.2017

Blattgröße

A2

Gezeichnet

HB

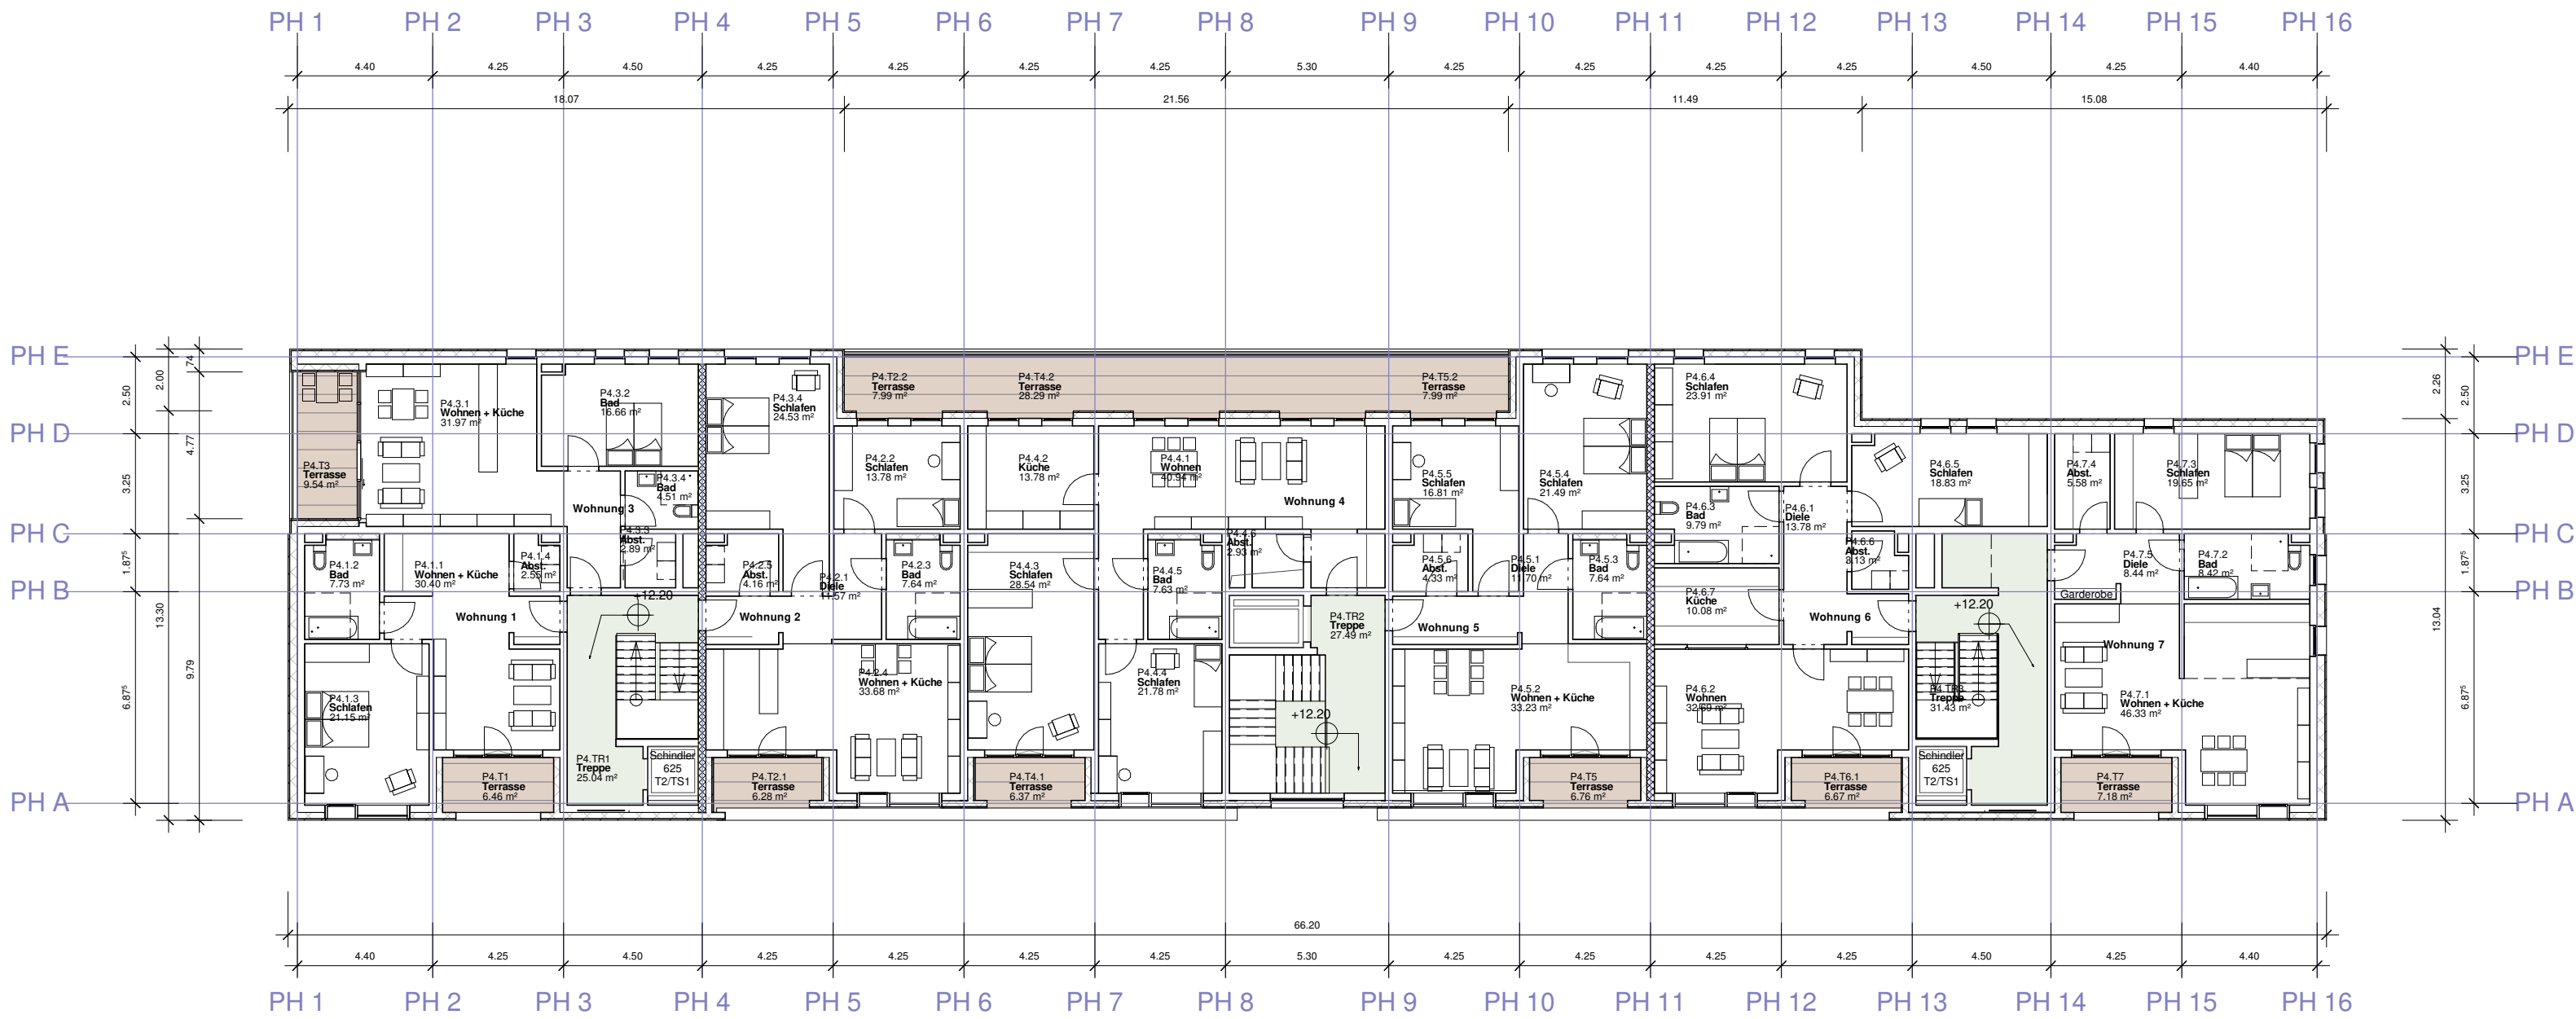

Index	Datum	Name	Änderung

Höhenlage +/-0.00 = OKFF EG Platzhaus = 199.6 m ü.NN

Bauvorhaben

Neubau Erfurt Brühl Süd

Bauherr

Anhöck & Kellner Massivbau GmbH Maximilian- Welsch-Straße 13 99084 Erfurt

Architekt:

THILLMANN
ARCHITEKTEN

Mainzer Strasse 93 | 56068 Koblenz
T: +49 (0)261 - 98 83 89 10
F: +49 (0)261 - 98 83 89 99
info@thillmann-architekten.de

Tragwerksplanung

NN

Fachingenieure

NN

Planinhalt

Platzhaus 4.OG

Leistungsphase

Vorentwurf

Projektleitung

M. Thillmann

Nord:

Plannummer

470 - A - 1X - GR - 04 - 04

Vorabzug

Maßstab

1 : 200

Datum

07.02.2017

Blattgröße

A2

Gezeichnet

HB

Projektnr.

Gewerk

BA Bauteil


Planart

Plantyp

Lfd. Nr.

Index

Freigabe

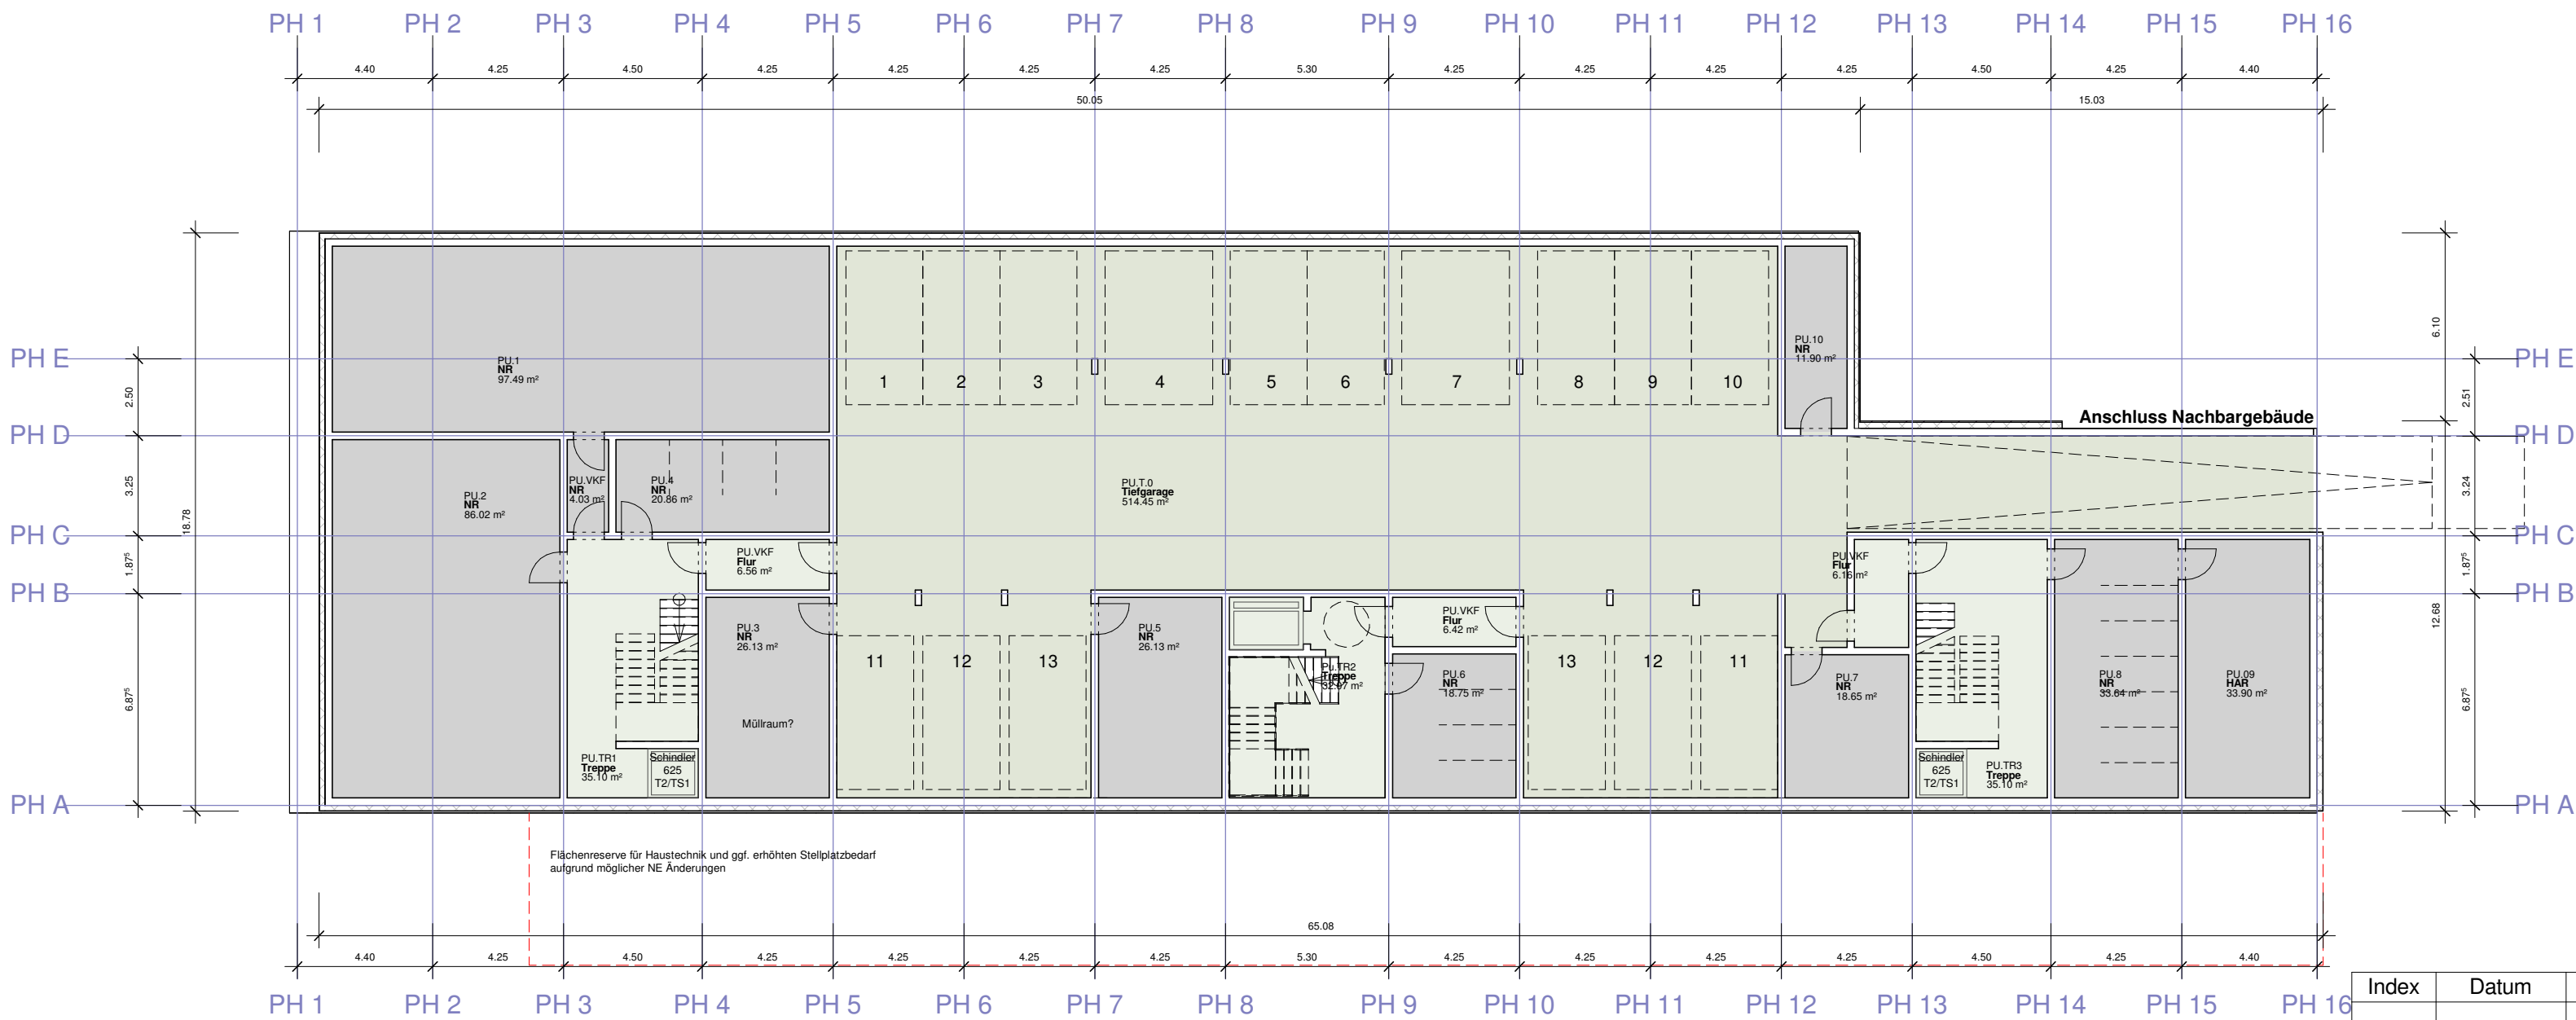

Index	Datum	Name	Änderung

Höhenlage +/-0.00 = OKFF EG Platzhaus = 199.6 m ü.NN

Bauvorhaben

Neubau Erfurt Brühl Süd

Bauherr

Anhöck & Kellner Massivbau GmbH Maximilian- Welsch- Straße 13 99084 Erfurt

Architekt:

THILLMANN
ARCHITEKTEN

Mainzer Strasse 93 | 56068 Koblenz
T: +49 (0)261 - 98 83 89 10
F: +49 (0)261 - 98 83 89 99
info@thillmann-architekten.de

Tragwerksplanung

NN

Fachingenieure

NN

Planinhalt

Platzhaus UG

Leistungsphase

Vorentwurf

Projektleitung

M. Thillmann

Nord:

Plannummer

470 - A - 1X - GR - U1 - 05


Vorabzug

Maßstab 1 : 200
Datum 07.02.2017
Blattgröße A2
Gezeichnet HB

Projektnr.	Gewerk	BA Bauteil	Planart	Plantyp	Lfd. Nr.	Index	Freigabe
------------	--------	------------	---------	---------	----------	-------	----------



Ansicht Nord

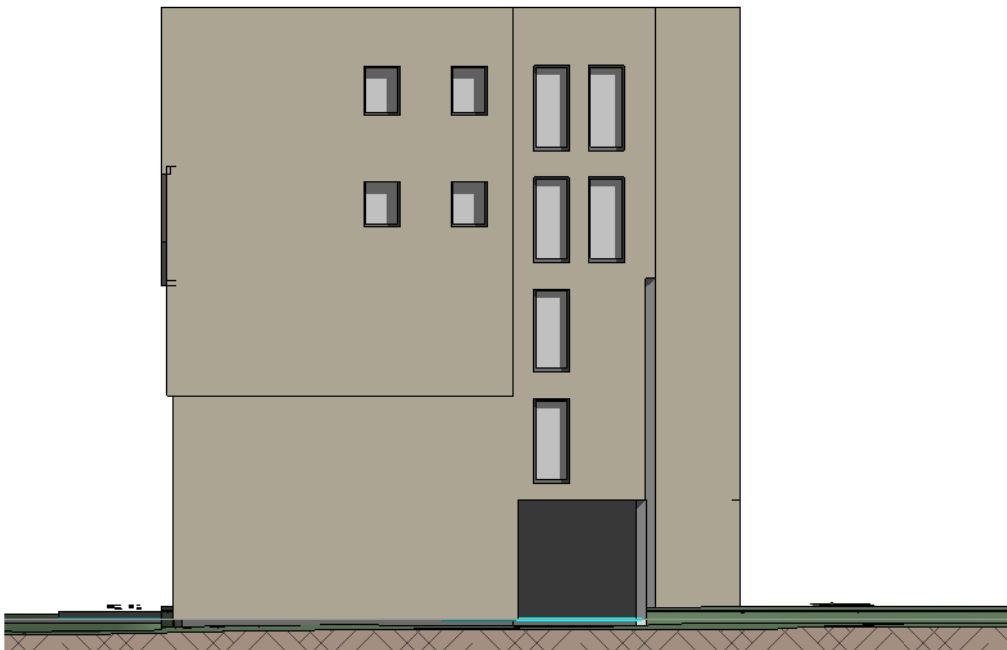

Ansicht Ost


Index	Datum	Name	Änderung

Höhenlage +/-0.00 = OKFF EG Platzhaus = 199.6 m ü.NN

Bauvorhaben									
Neubau Erfurt Brühl Süd									
Bauherr									
Anhöck & Kellner Massivbau GmbH Maximilian- Welsch- Straße 13 99084 Erfurt									
Architekt:									
THILLMANN ARCHITEKTEN									
Mainzer Strasse 93 56068 Koblenz T: +49 (0)261 - 98 83 89 10 F: +49 (0)261 - 98 83 89 99 info@thillmann-architekten.de									
Tragwerksplanung									
NN									
Fachingenieure									
NN									
Planinhalt									
Ansichten									
Leistungsphase					Projektleitung			Nord:	
Vorentwurf					M. Thillmann				
Plannummer								Maßstab	
470 - A - 1X - AN - XX - 02								1 : 200	
								Datum	
								31.01.2017	
								Blattgröße	
								A2	
								Gezeichnet	
								HB	



Ansicht Süd

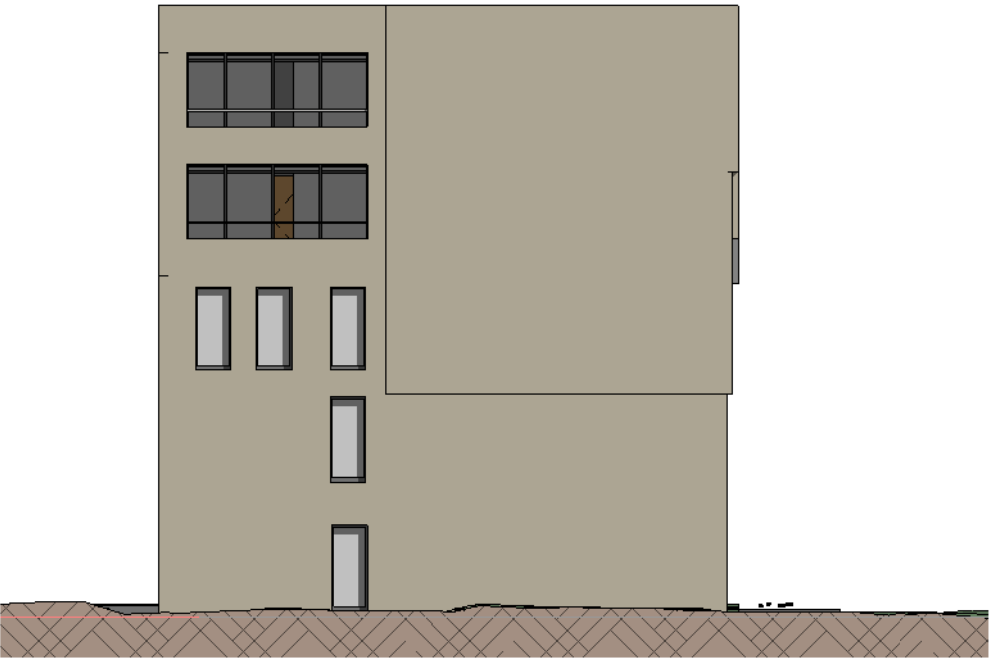

Ansicht West

Index	Datum	Name	Änderung

Höhenlage +/-0.00 = OKFF EG Platzhaus = 199.6 m ü.NN

Bauvorhaben									
Neubau Erfurt Brühl Süd									
Bauherr									
Anhöck & Kellner Massivbau GmbH Maximilian- Welsch- Straße 13 99084 Erfurt									
Architekt:									
THILLMANN ARCHITEKTEN									
Mainzer Strasse 93 56068 Koblenz T: +49 (0)261 - 98 83 89 10 F: +49 (0)261 - 98 83 89 99 info@thillmann-architekten.de									
Tragwerksplanung									
NN									
Fachingenieure									
NN									
Planinhalt									
Ansichten									
Leistungsphase				Projektleitung				Nord:	
Vorentwurf				M. Thillmann					
Plannummer						Vorabzug		Maßstab	
470 - A - 1X - AN - XX - 02								1 : 200	
								Datum	
								31.01.2017	
								Blattgröße	
								A2	
								Gezeichnet	
								HB	