


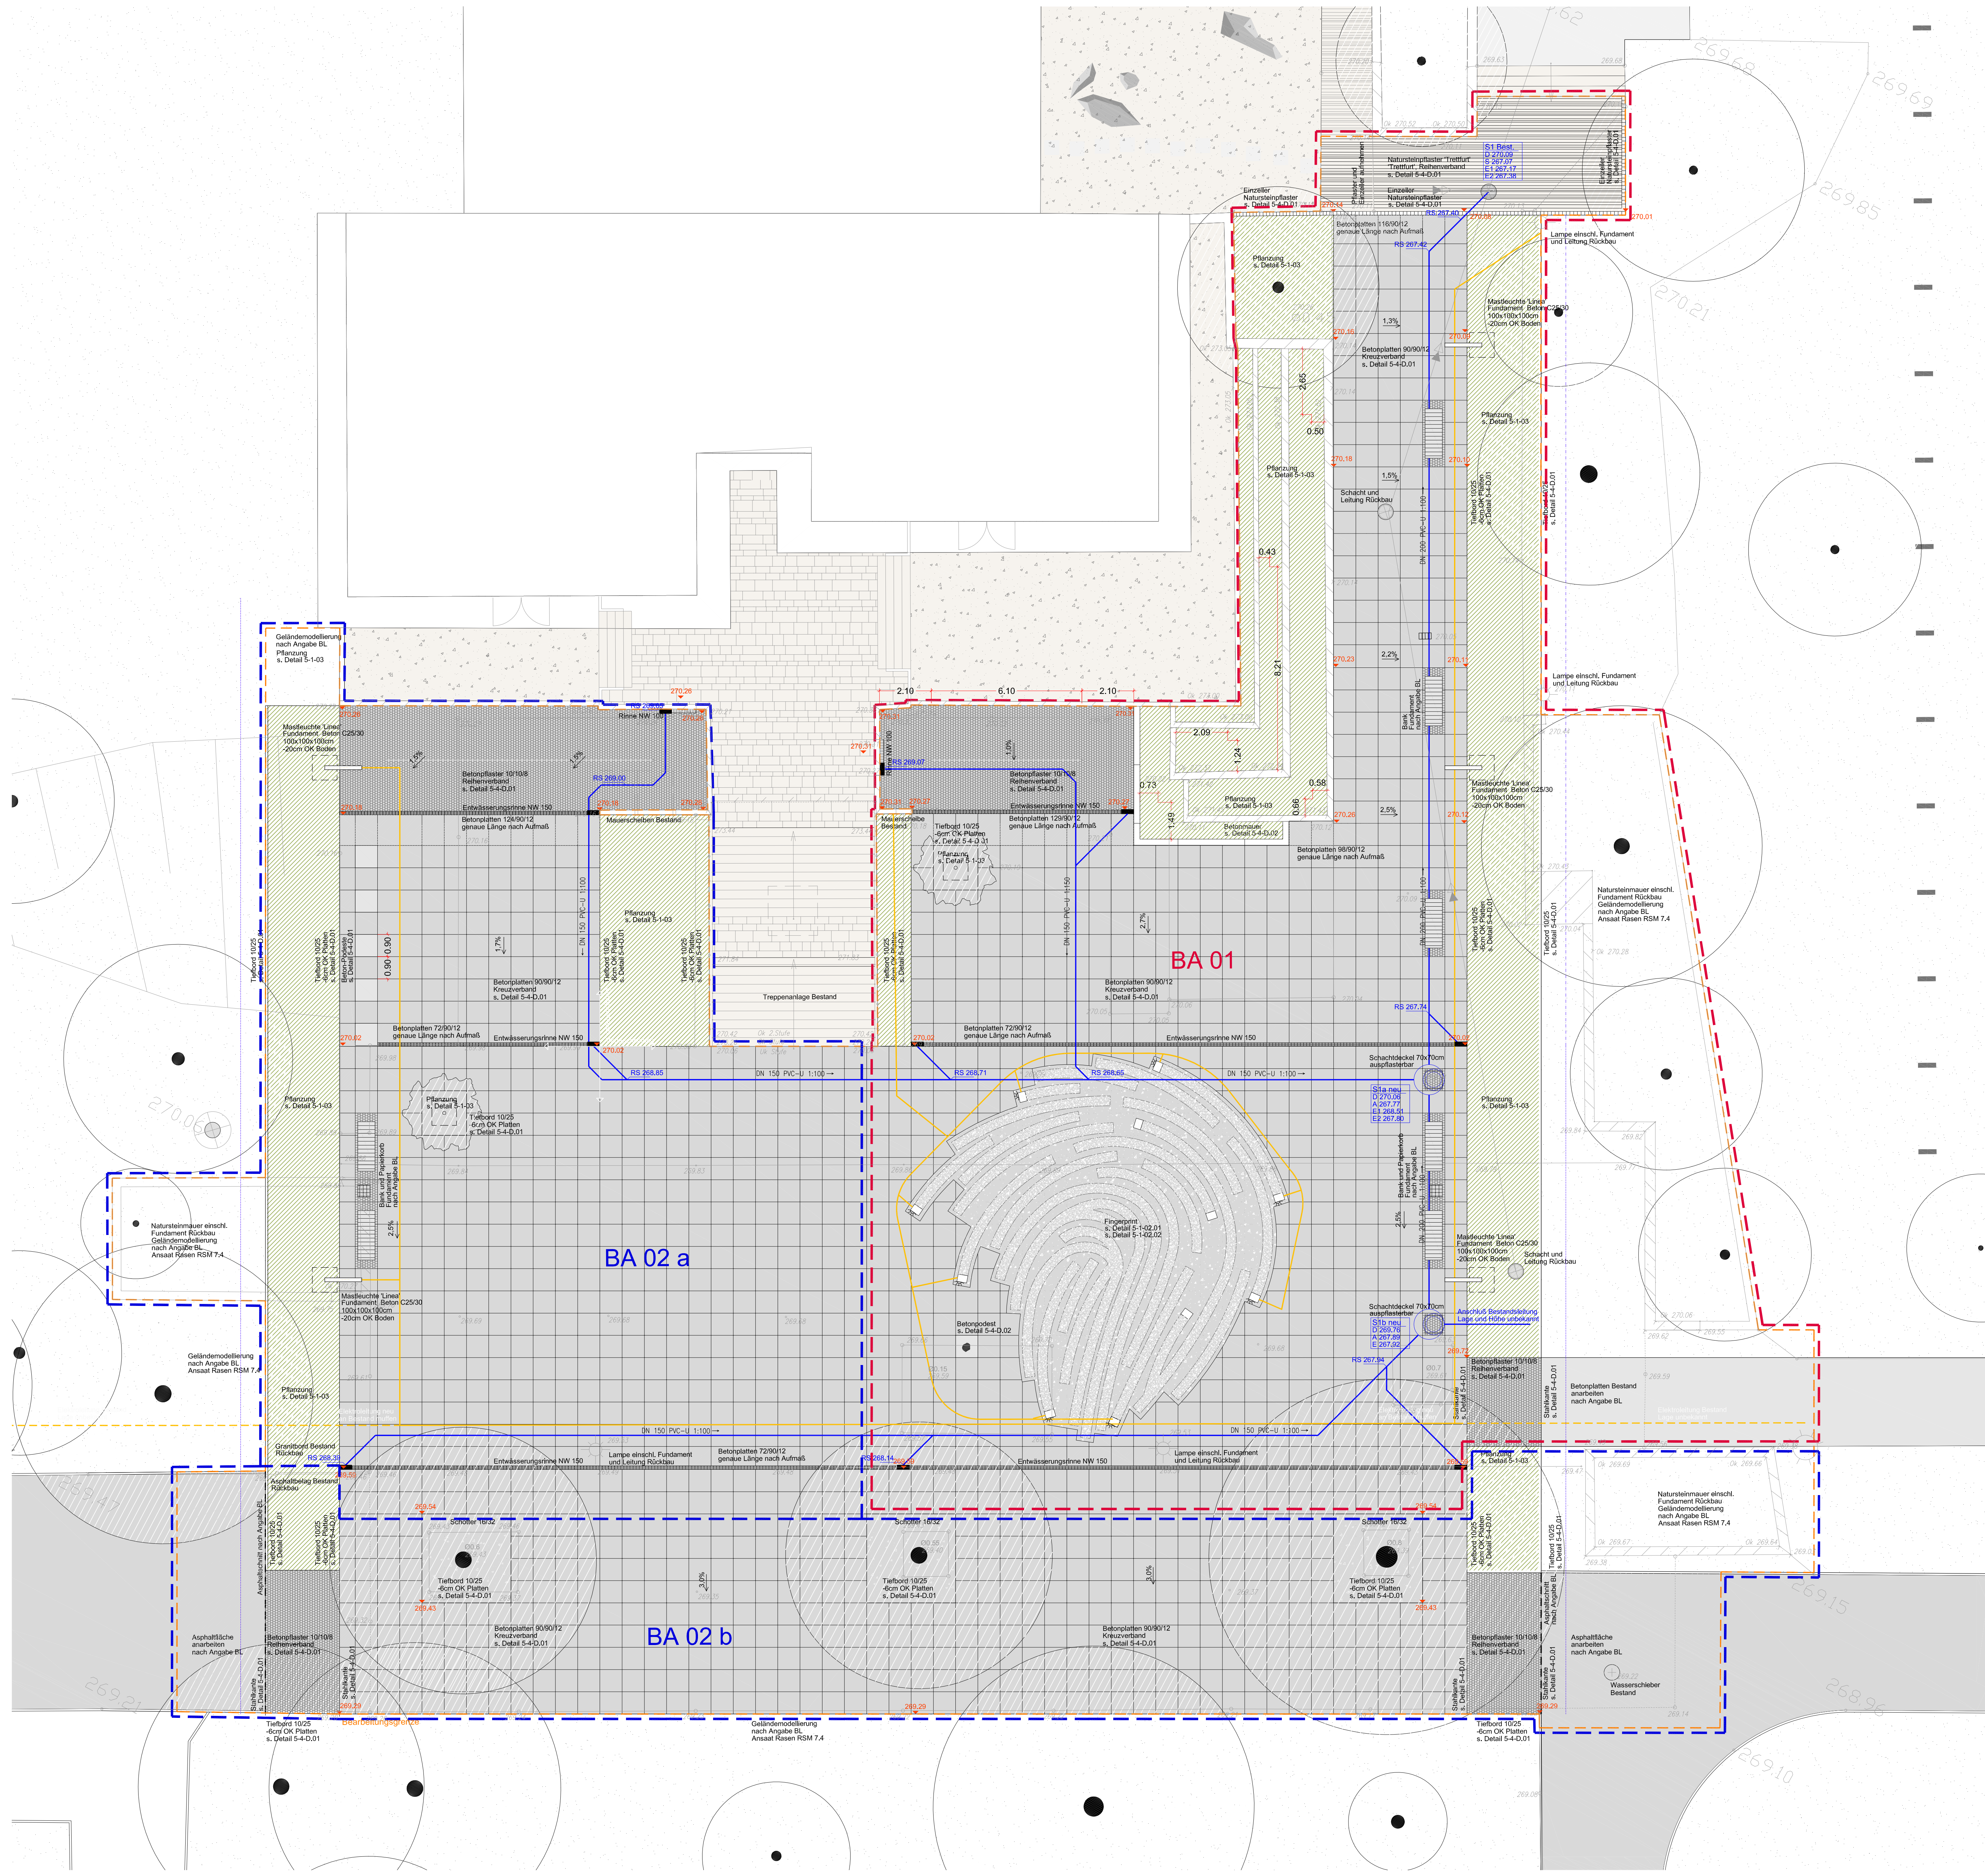

Legende

- Flurgrenze / Flurnummer
- Bearbeitungsgebiet
- Höhenangabe Bestand
- Höhenangabe
- Mauer Bestand
- Einzelgehölze Bestand
- Schacht Bestand
- Einzelgehölze Planung
- Pflanzfläche
- Wiese / Rasen
- Taxushecke "Fingerprint"
- Mauer neu
- Sichtbetonelemente
- Asphaltbelag
- Betonplatten, großformatig
- Betonplatten, großformatig, Sonderformat
- Betonpflaster, Kleinstein
- Natursteinpflaster, "Treffurt"
- Tiefbord / Tiefbord verdeckt
- Bank, Papierkorb
- Entwässerungsrinne mit Einlauf
- Schacht DN 100 mit auspflasterbarem Deckel
- Regenwasserleitung mit Rohrsohlenhöhe
- Mastleuchte
- Einbauleuchte
- Elektroleitung

Höhe NHN(m)

Index	Art der Änderung	Datum	Zeichen
-------	------------------	-------	---------

Auftraggeber

Garten- und Friedhofsamt,
Heinrichstraße 78
99092 Erfurt

Erfurt
LANDESHAUPTSTADT
THÜRINGEN
Stadtverwaltung

Garten-und Friedhofsamt

Erfurt, den:

Kratzing
Amtsleiter

Planung

plandrei Landschaftsarchitektur GmbH
Hochheimer Straße 58
99094 Erfurt
Tel: 0361 / 6011970; Fax: 0361 / 6011977
info@plan-drei.de

Plan drei
Landschaftsarchitektur GmbH

Bauvorhaben

Neugestaltung Vorplatz Feierhalle,
Hauptfriedhof Erfurt
Entwurfsplanung

Planinhalt
Lageplan

Kartengrundlage:
Vermessungsgrundlage vom 14.10.2009

Maßstab: 1:100
Plangröße: 775x1020
Plan-Nr.: LP01

Datum: 09.06.2017
Zeichen:
bearbeitet:
gezeichnet:
geprüft:
ml