


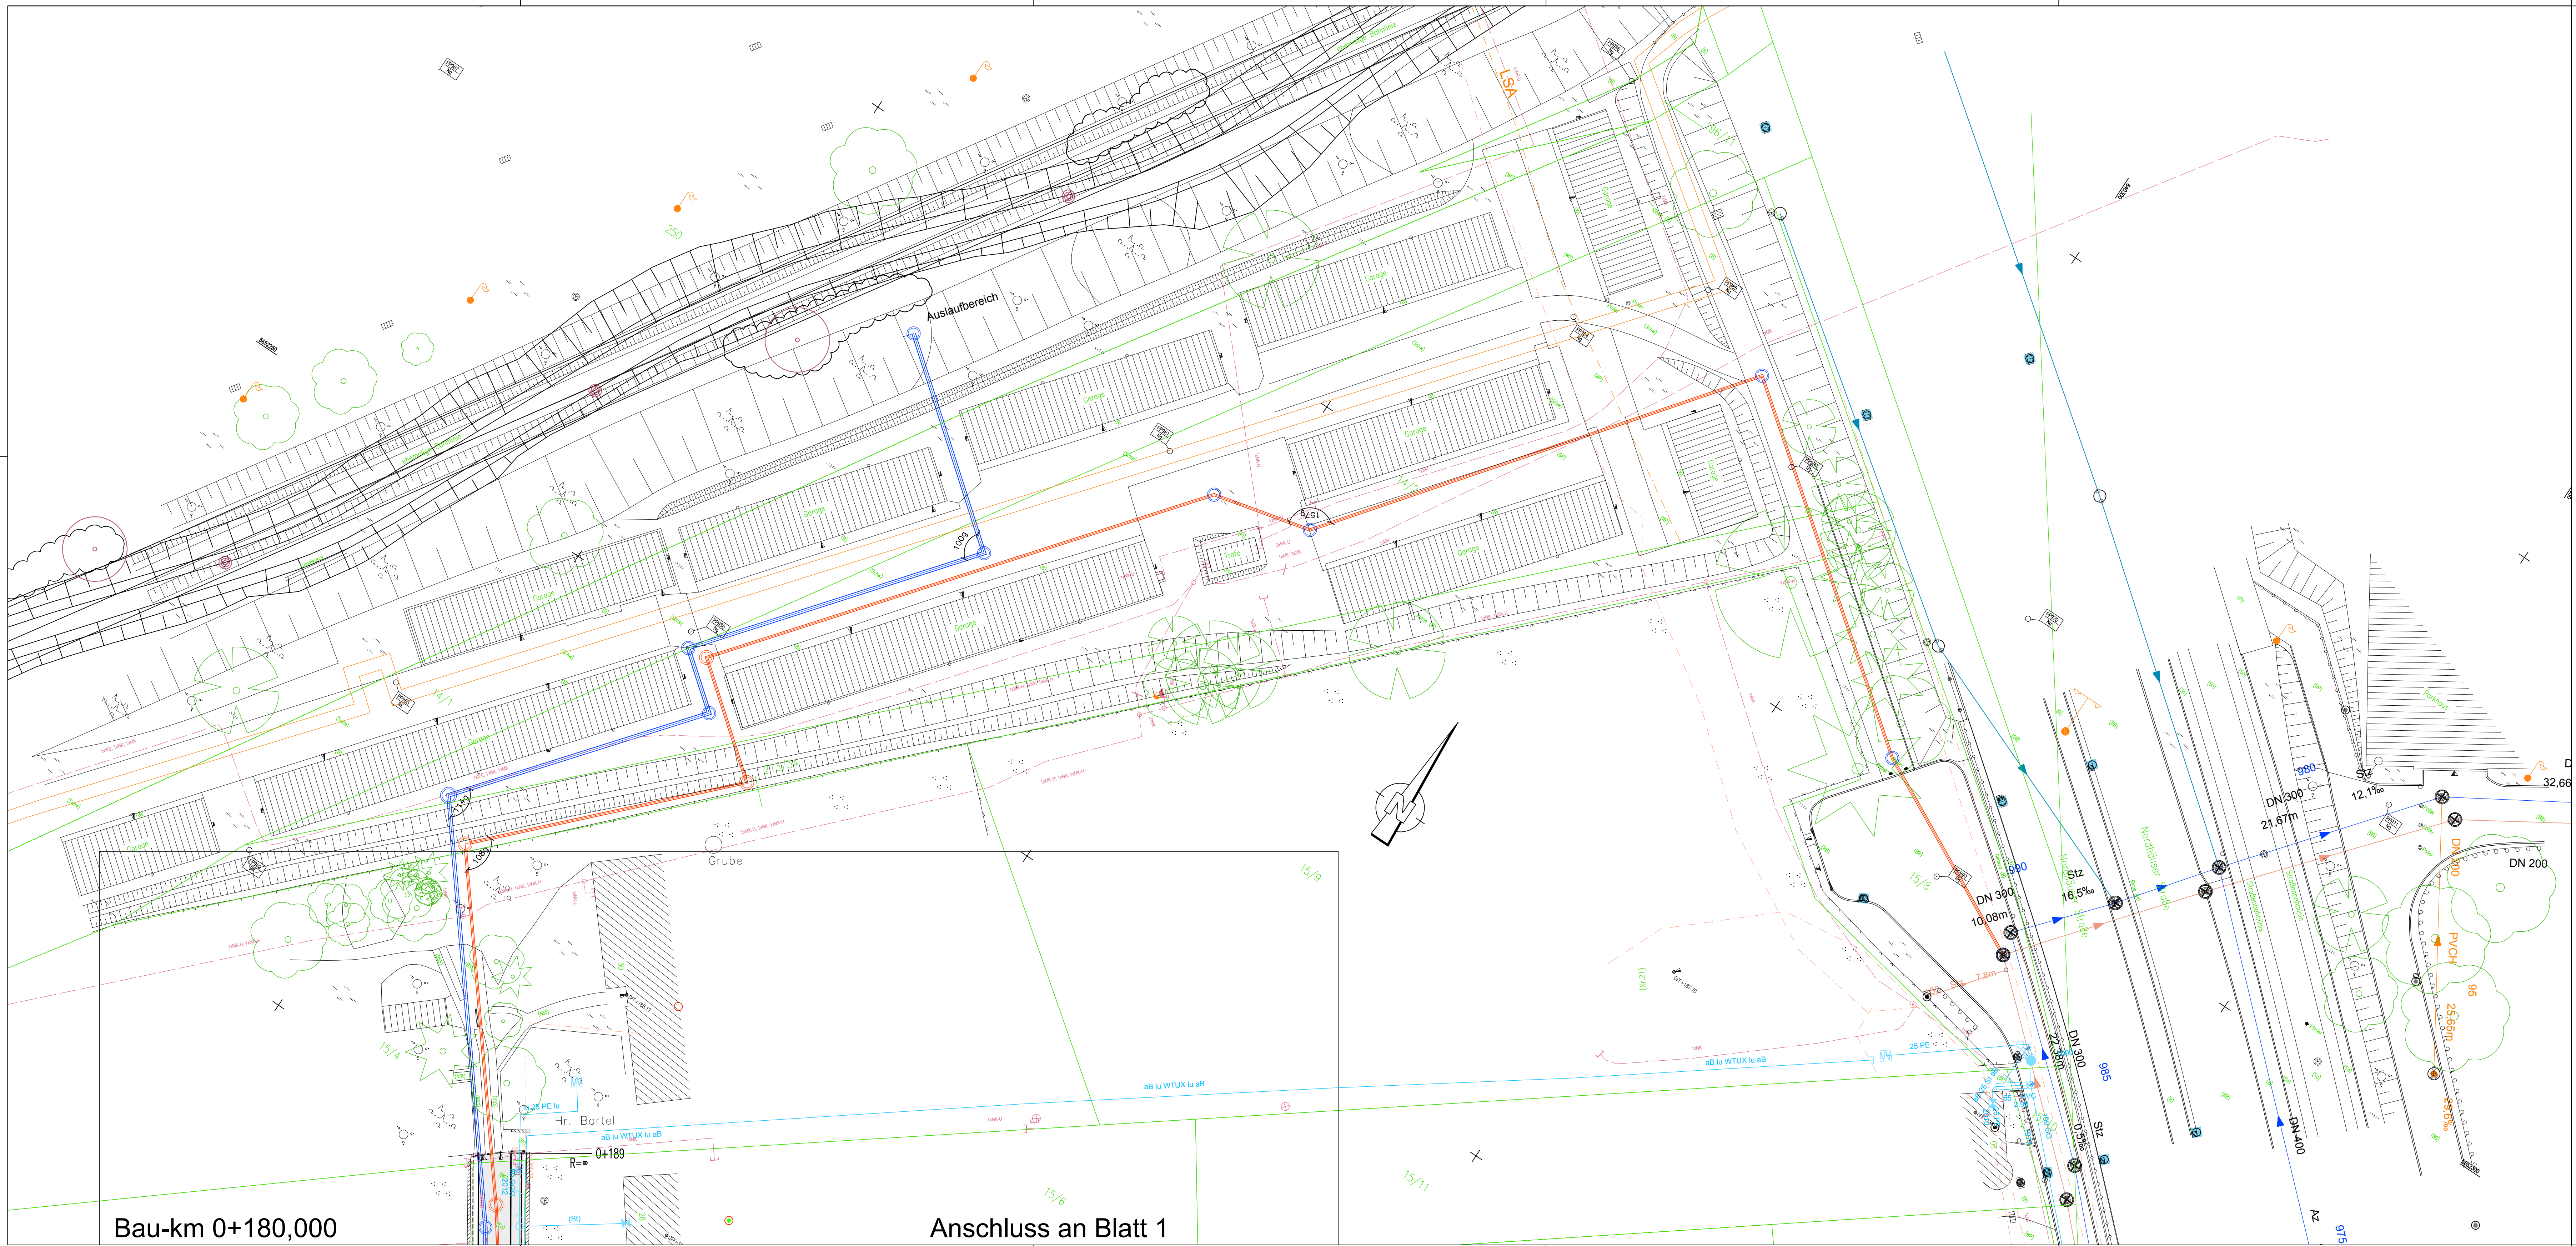

LEGENDE

- Fahrbahn

Parken / Zufahrt

Strassenrandbereich / Gehweg
- Rückbau/ Gebäudeabbruch
- Zufahrt
- ← 14.76 →

Breite Bestand
- ← 14.76 →

Breite Planung

GrünflächeAbwasser (Regenwasser/ Mischwasser)WasserversorgungBeleuchtungGasversorgungStromversorgungKommunikationFernwärme

QUELLENANGABE KARTE/ LAGE- UND HÖHENBEZUG

Piangrundlage: Vermessung (Vermessungsstelle Norbert Eiffen)
Dateneigentümer: Tiefbau- und Verkehrsamt Erfurt
Koordinaten/Höhenystem: ETRS89/ UTM/ NHN

Drucksache 1772/18-Anlage 2.2

Entwurfsplanung

Planungsbüro:		Datum	Zeichen
pmp projektmanagement- und planungsgesellschaft für infrastruktur mbH	bearbeitet:	Mai 2018	Tettling
INFRA eugen-richter-strasse 44 99085 erfurt. Telefon: 03 61 / 7 89 70-0 Telefax: 03 61 / 7 89 70-29	gezeichnet:	Mai 2018	Leipold
	geprüft:	Mai 2018	

Nr.	Art der Änderung	Datum	Zeichen
-----	------------------	-------	---------

Auftraggeber:	Unterlage: 5
Erfurt LANDESHAUPTSTADT THÜRINGEN Stadtverwaltung	Blatt-Nr.: 2
Stadtverwaltung Erfurt Tiefbau- und Verkehrsamt Steinplatz 1 99089 Erfurt	Ausfertigung: -

Maßnahmebezeichnung:	Unterlagenbezeichnung:
Komplexobjekt Grenzweg Objektplanung Verkehrsanlagen	Lageplan Verkehrsanlagen

TVA-Objekt-Nr.: 66-1375	Projekt-Nr.: AN: 3091	Maßstab: 1 : 250
-------------------------	-----------------------	------------------

Bau-km 0+180,000

Anschluss an Blatt 1