

Beschluss zur Drucksachen-Nr. 2678/17 der Sitzung des Bau- und Verkehrsausschusses vom
16.08.2018

Widmung Stichstraße Wachsenburgweg

Genaue Fassung:

1. Die Stichstraße des Wachsenburgweges wird entsprechend Übersichtsplan (Anlage 1) dem öffentlichen Verkehr gemäß § 6 Thüringer Straßengesetz (ThürStrG), gewidmet. Der Übersichtsplan ist Bestandteil des Beschlusses.
2. Die Einstufung der Straße erfolgt entsprechend ihrer Verkehrsbedeutung als Gemeindestraße.
3. Straßenbaulastträger ist die Stadt Erfurt.

Beschluss zur Drucksachen-Nr. 0603/18 der Sitzung des Bau- und Verkehrsausschusses vom
16.08.2018

Bestätigung der Entwurfsplanung - Amtmann-Wincopp-Straße / Schulstraße Nord in
Ermstedt

Genaue Fassung:

Der Bau-und Verkehrsausschuss beschließt die vorliegende Entwurfs-und Genehmigungsplanung für den grundhaften Straßenbau des Komplexobjektes Amtmann-Wincopp-Straße/ Schulstraße Nord in Ermstedt (Anlage 1 - 4).

Beschluss zur Drucksachen-Nr. 0611/18 der Sitzung des Bau- und Verkehrsausschusses vom
16.08.2018

Widmung der Straße Barbarossahof

Genaue Fassung:

1. Die Straße Barbarossahof wird entsprechend Übersichtsplan (Anlage 1) dem öffentlichen Verkehr gemäß § 6 Thüringer Straßengesetz (ThürStrG), gewidmet. Der Übersichtsplan ist Bestandteil des Beschlusses.
2. Die Einstufung der Straße erfolgt entsprechend ihrer Verkehrsbedeutung als Gemeindestraße.
3. Straßenbaulastträger ist die Stadt Erfurt.

Beschluss zur Drucksachen-Nr. 0613/18 der Sitzung des Bau- und Verkehrsausschusses vom
16.08.2018

Einziehung Teilbereich der Lobensteiner Straße

Genaue Fassung:

1. Die Stadt Erfurt beabsichtigt einen Teilbereich der Lobensteiner Straße, entsprechend Übersichtsplan (Anlage 1), gemäß § 8 Thüringer Straßengesetz ThürStG) einzuziehen. Der Übersichtsplan ist Bestandteil des Beschlusses.
2. Der Beschluss ist gemäß § 8 Abs. 3 Satz 1 Thüringer Straßengesetz ortsüblich im Amtsblatt der Landeshauptstadt Erfurt bekannt zu machen. In der Bekanntmachung ist darauf hinzuweisen, wo und in welcher Frist die Öffentlichkeit Einwendungen gegen eine Einziehung vorbringen kann.

Beschluss zur Drucksachen-Nr. 0919/18 der Sitzung des Bau- und Verkehrsausschusses vom
16.08.2018

Vorentwurf Gestaltung des Dorfplatzes Wallichen

Genaue Fassung:

Der Bau- und Verkehrsausschuss beschließt, vorbehaltlich der Klärung der haushaltsmäßigen und förderrechtlichen Voraussetzungen, die vorliegende Vorentwurfsplanung (Stand: 24./25.04.2018) zur Neugestaltung des Dorfplatzes in Wallichen als Grundlage für die weitere Planung.


**Beschluss zur Drucksachen-Nr. 1430/18 der Sitzung des Bau- und Verkehrsausschusses vom
16.08.2018**

Bereitstellung von Städtebaufördermitteln für die St. Lukas Kirche Schwerborn

Genaue Fassung:

01

Der Bau- und Verkehrsausschuss beschließt die Bereitstellung von Städtebaufördermitteln in Höhe von 30.000 EUR für die erforderliche Sanierung der Fassade des Kirchturms in Schwerborn vorbehaltlich der Bewilligung durch das Thüringer Landesverwaltungsamt und der Klärung der haushalterischen Voraussetzungen.

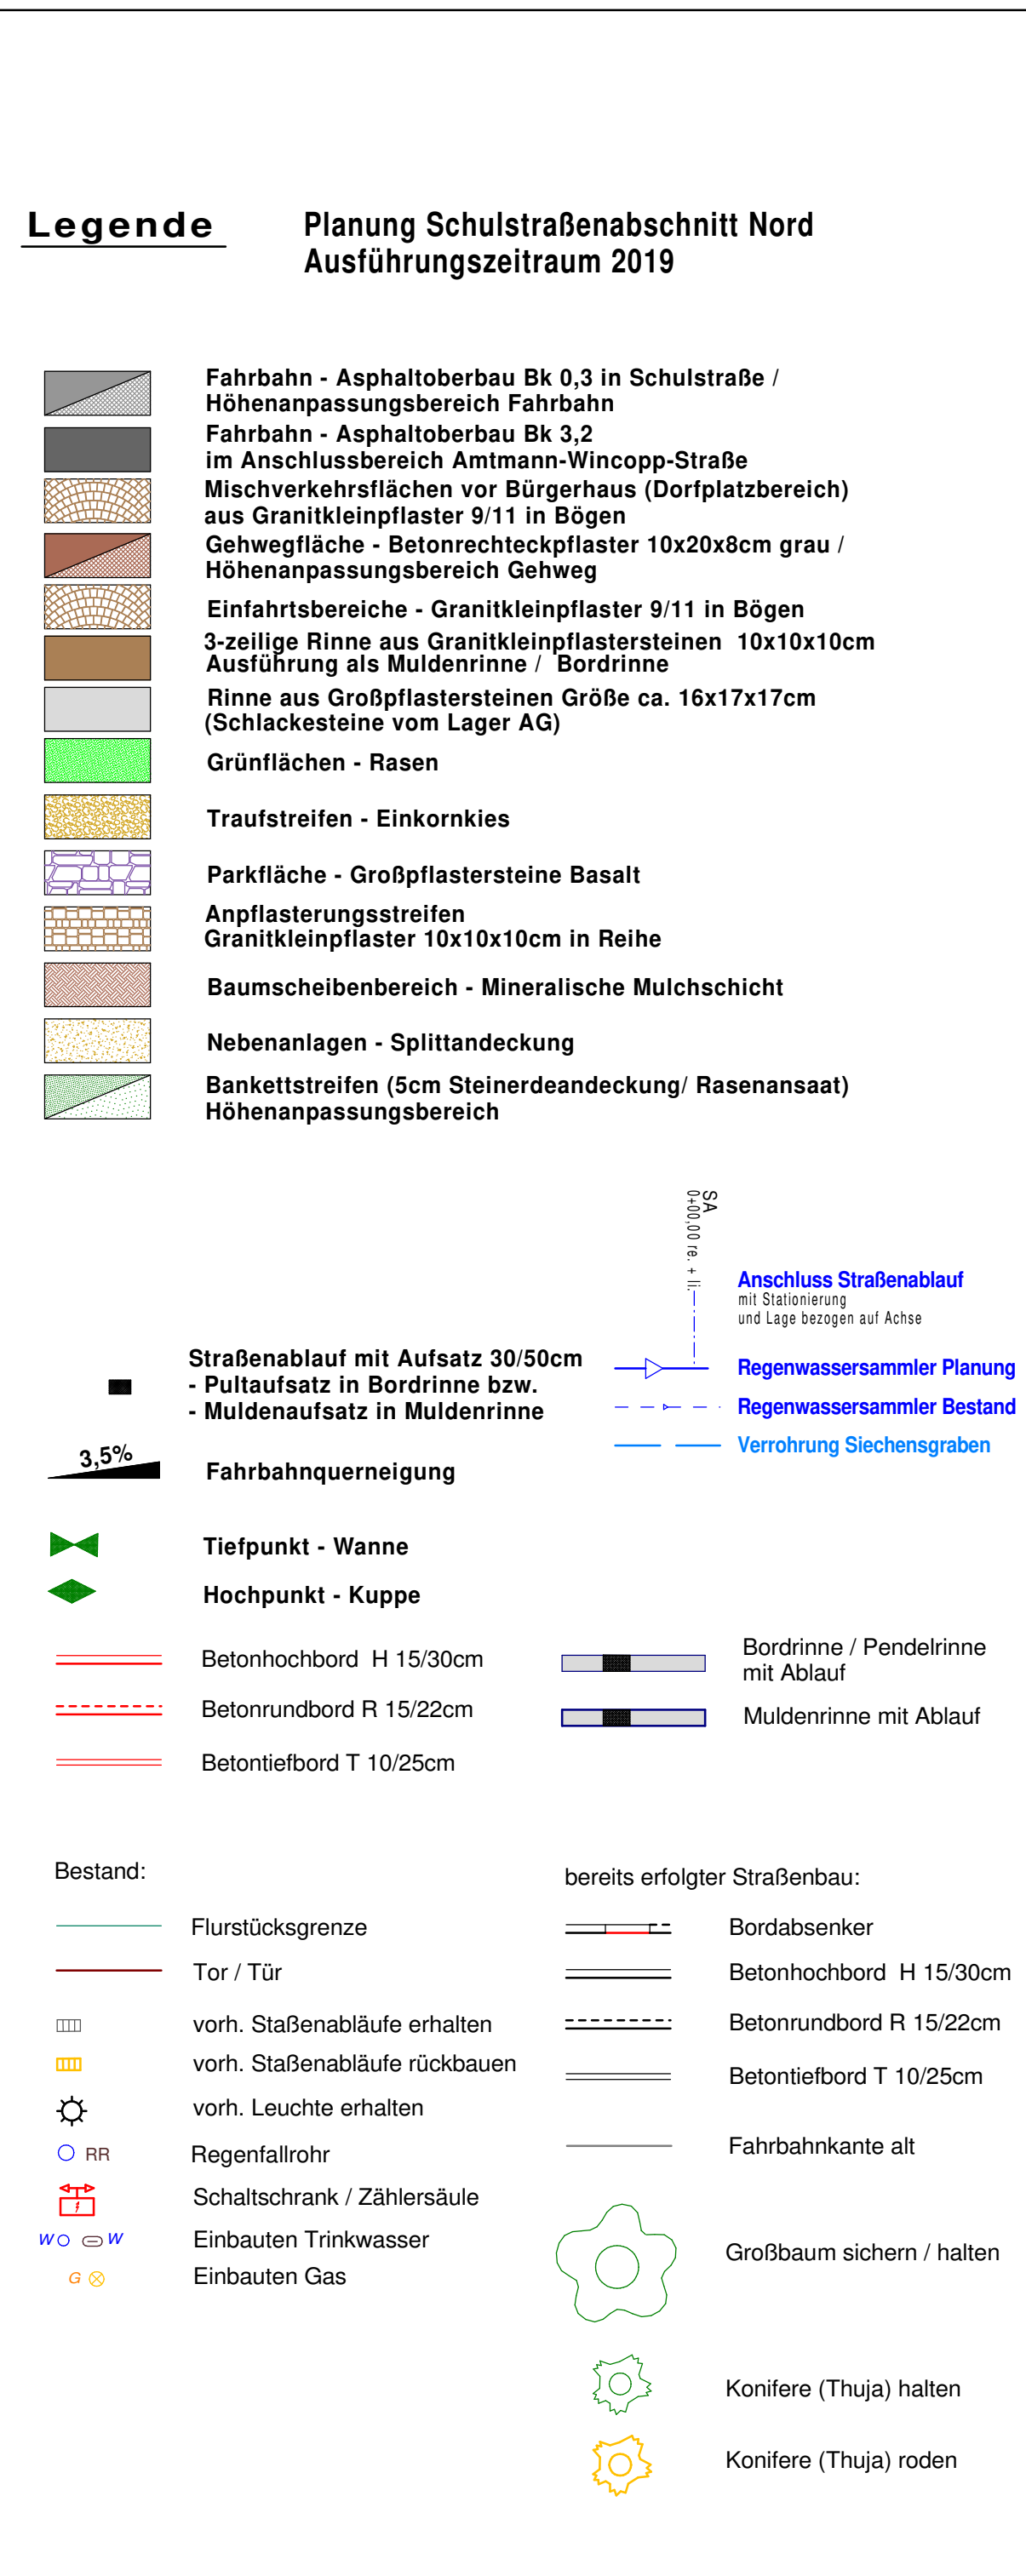

Lagebezugssystem:
ETRS89/ UTM32
Höhenbezug: DHHN92

	Datum	Zeichen
bearbeitet:	06/2018	Willeke
gezeichnet:	06/2018	CAD
geprüft:	06/2018	


Nr.	Art der Änderung	Datum	Zeichen

Auftraggeber:  Erfurt LANDESHAUPTSTADT THÜRINGEN Stadtverwaltung		Blattnr.: 5.1 Blatt-Nr.: 2	
Tiefbau- und Verkehrsamt Steinplatz 1 99085 Erfurt TEL.: 0361/655-0		Unterlagenbezeichnung: Erfurt / OT Ermsstedt Komplexobjekt Amtmann-Wincopp-Straße/Schulstraße Nord LT 08 - Straßenbau	
Maßnahmebezeichnung: Erfurt / OT Ermsstedt Komplexobjekt Amtmann-Wincopp-Straße/Schulstraße Nord LT 08 - Straßenbau		Lageplan Schulstraße Nord	
TVA-Objekt-Nr.: 66-1051 80		Projekt-Nr.: 130 16 086 40	
aufgestellt, geprüft und zur Bauausführung freigegeben: Erfurt, den:		bestätigt: Erfurt, den:	
Tiefbau- und Verkehrsamt Abteilung Bau		prüfende Stelle / Fachabteilung / Fachamt	

Aufgrund baulicher Zwangspunkte
Ausbildung einer lokalen Engstelle
von Stat. 0+36 bis Stat. 0+55 mit
Fahrbahnmindestbreite B=4,75m.

Straßenquerschnitt RQ 1 Amtmann-Wincopp-Straße Engstellenbereich

Längsneigung unter 0,5%
daher Querneigungserhöhung
auf q=3,0%

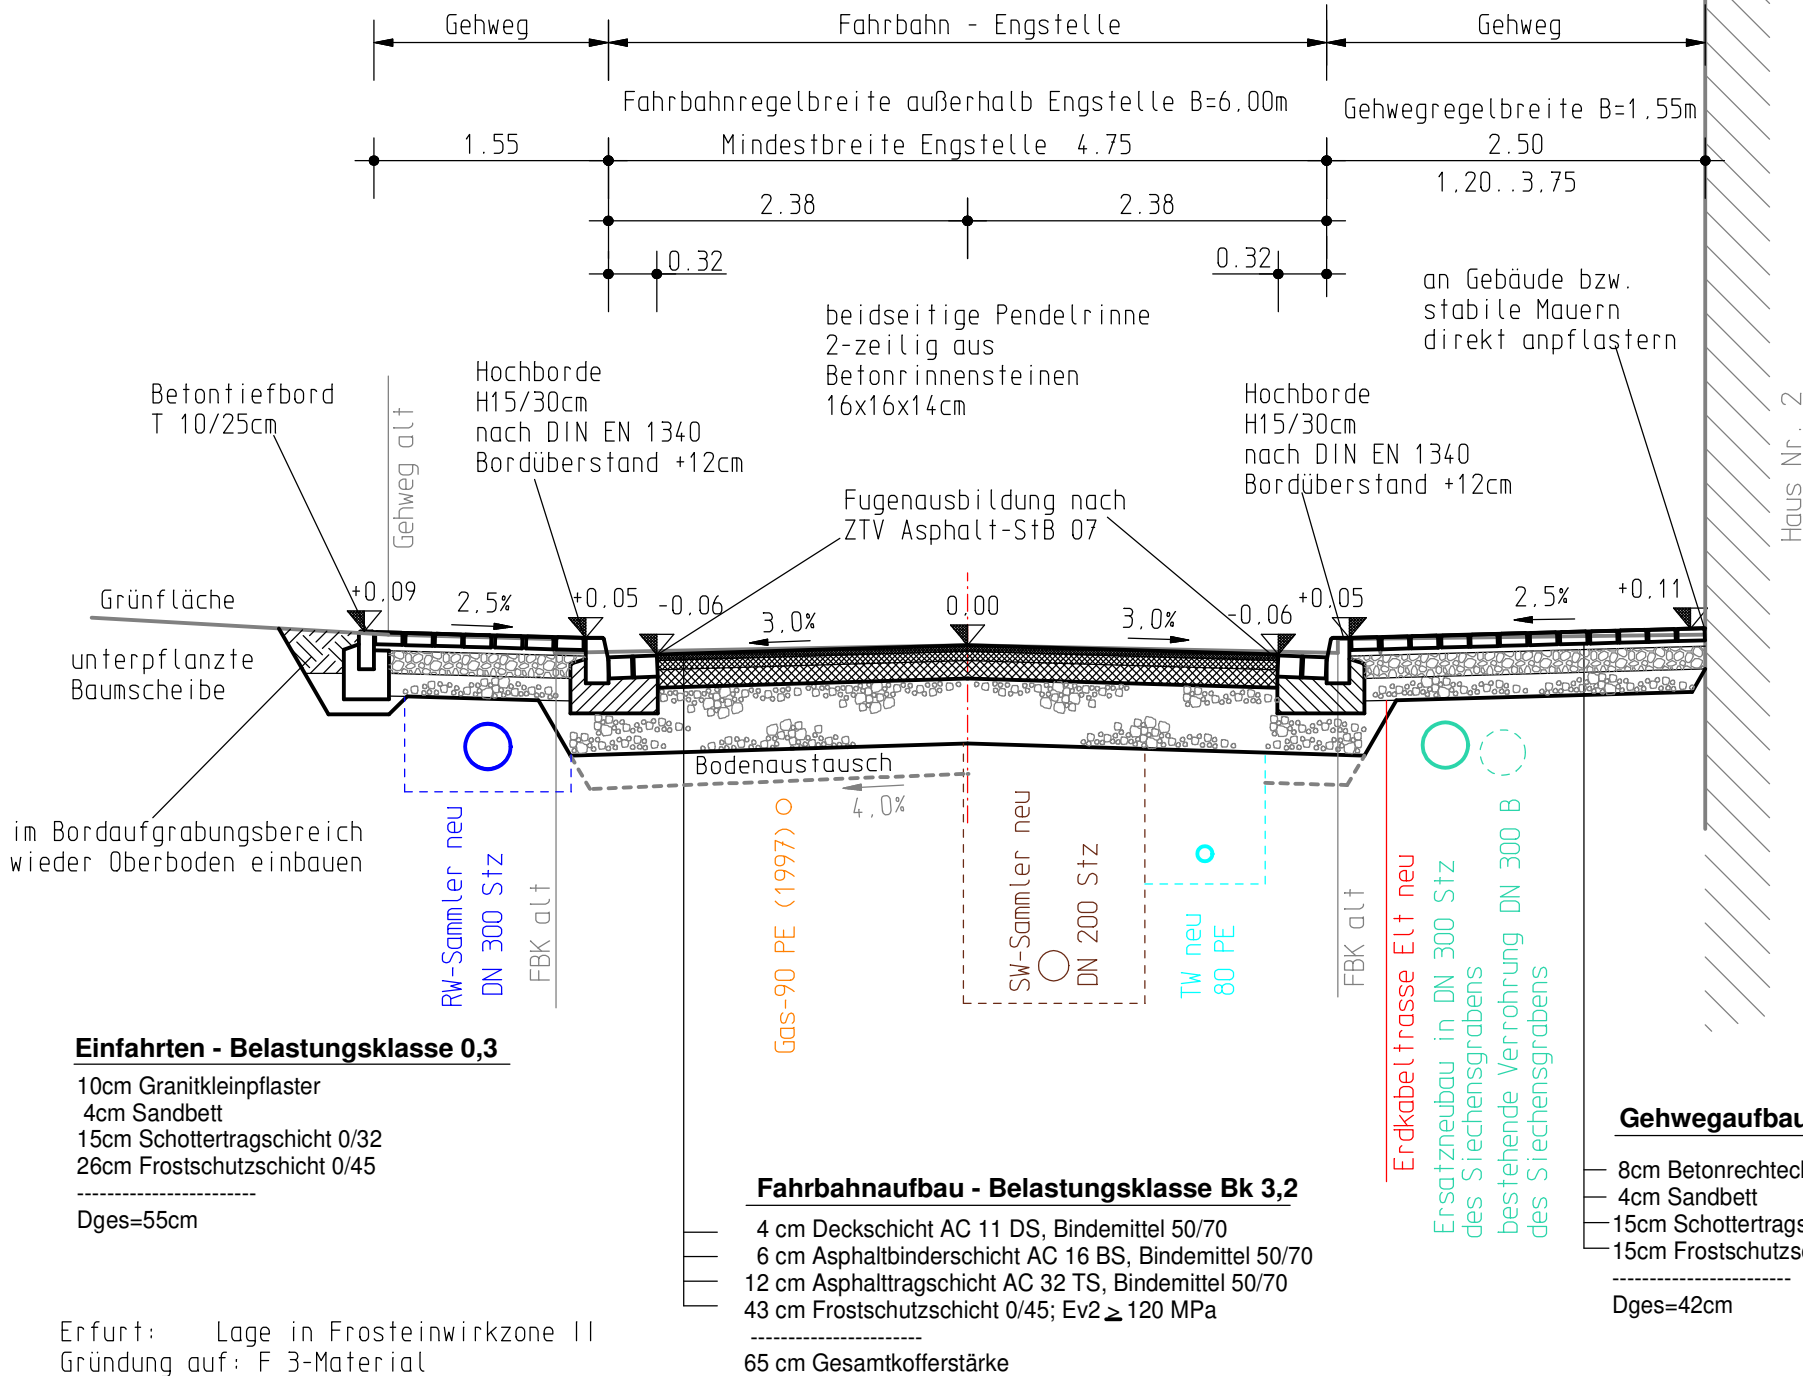

Fahrbahn Bauklasse 3,2 nach RStO 12


Dörfliche Hauptstraße nach Tab.2, Zeile 8

Einfahrten Bauklasse 0,3 nach RStO 12

Aussage zu Baugrund:

Gemäß Baugrunderkundung stehen
im Gründungsbereich der Straße zum Teil
Lößlehm und leichtplastische Tone an.
Diese sind mäßig bis gering tragfähig.
Ein partieller Bodenaustausch neben den Rohrgräben von
ca. 20cm wird zur Tragfähigkeitserhöhung erforderlich.

Straßenquerschnitt RQ 2 Amtmann-Wincopp-Straße

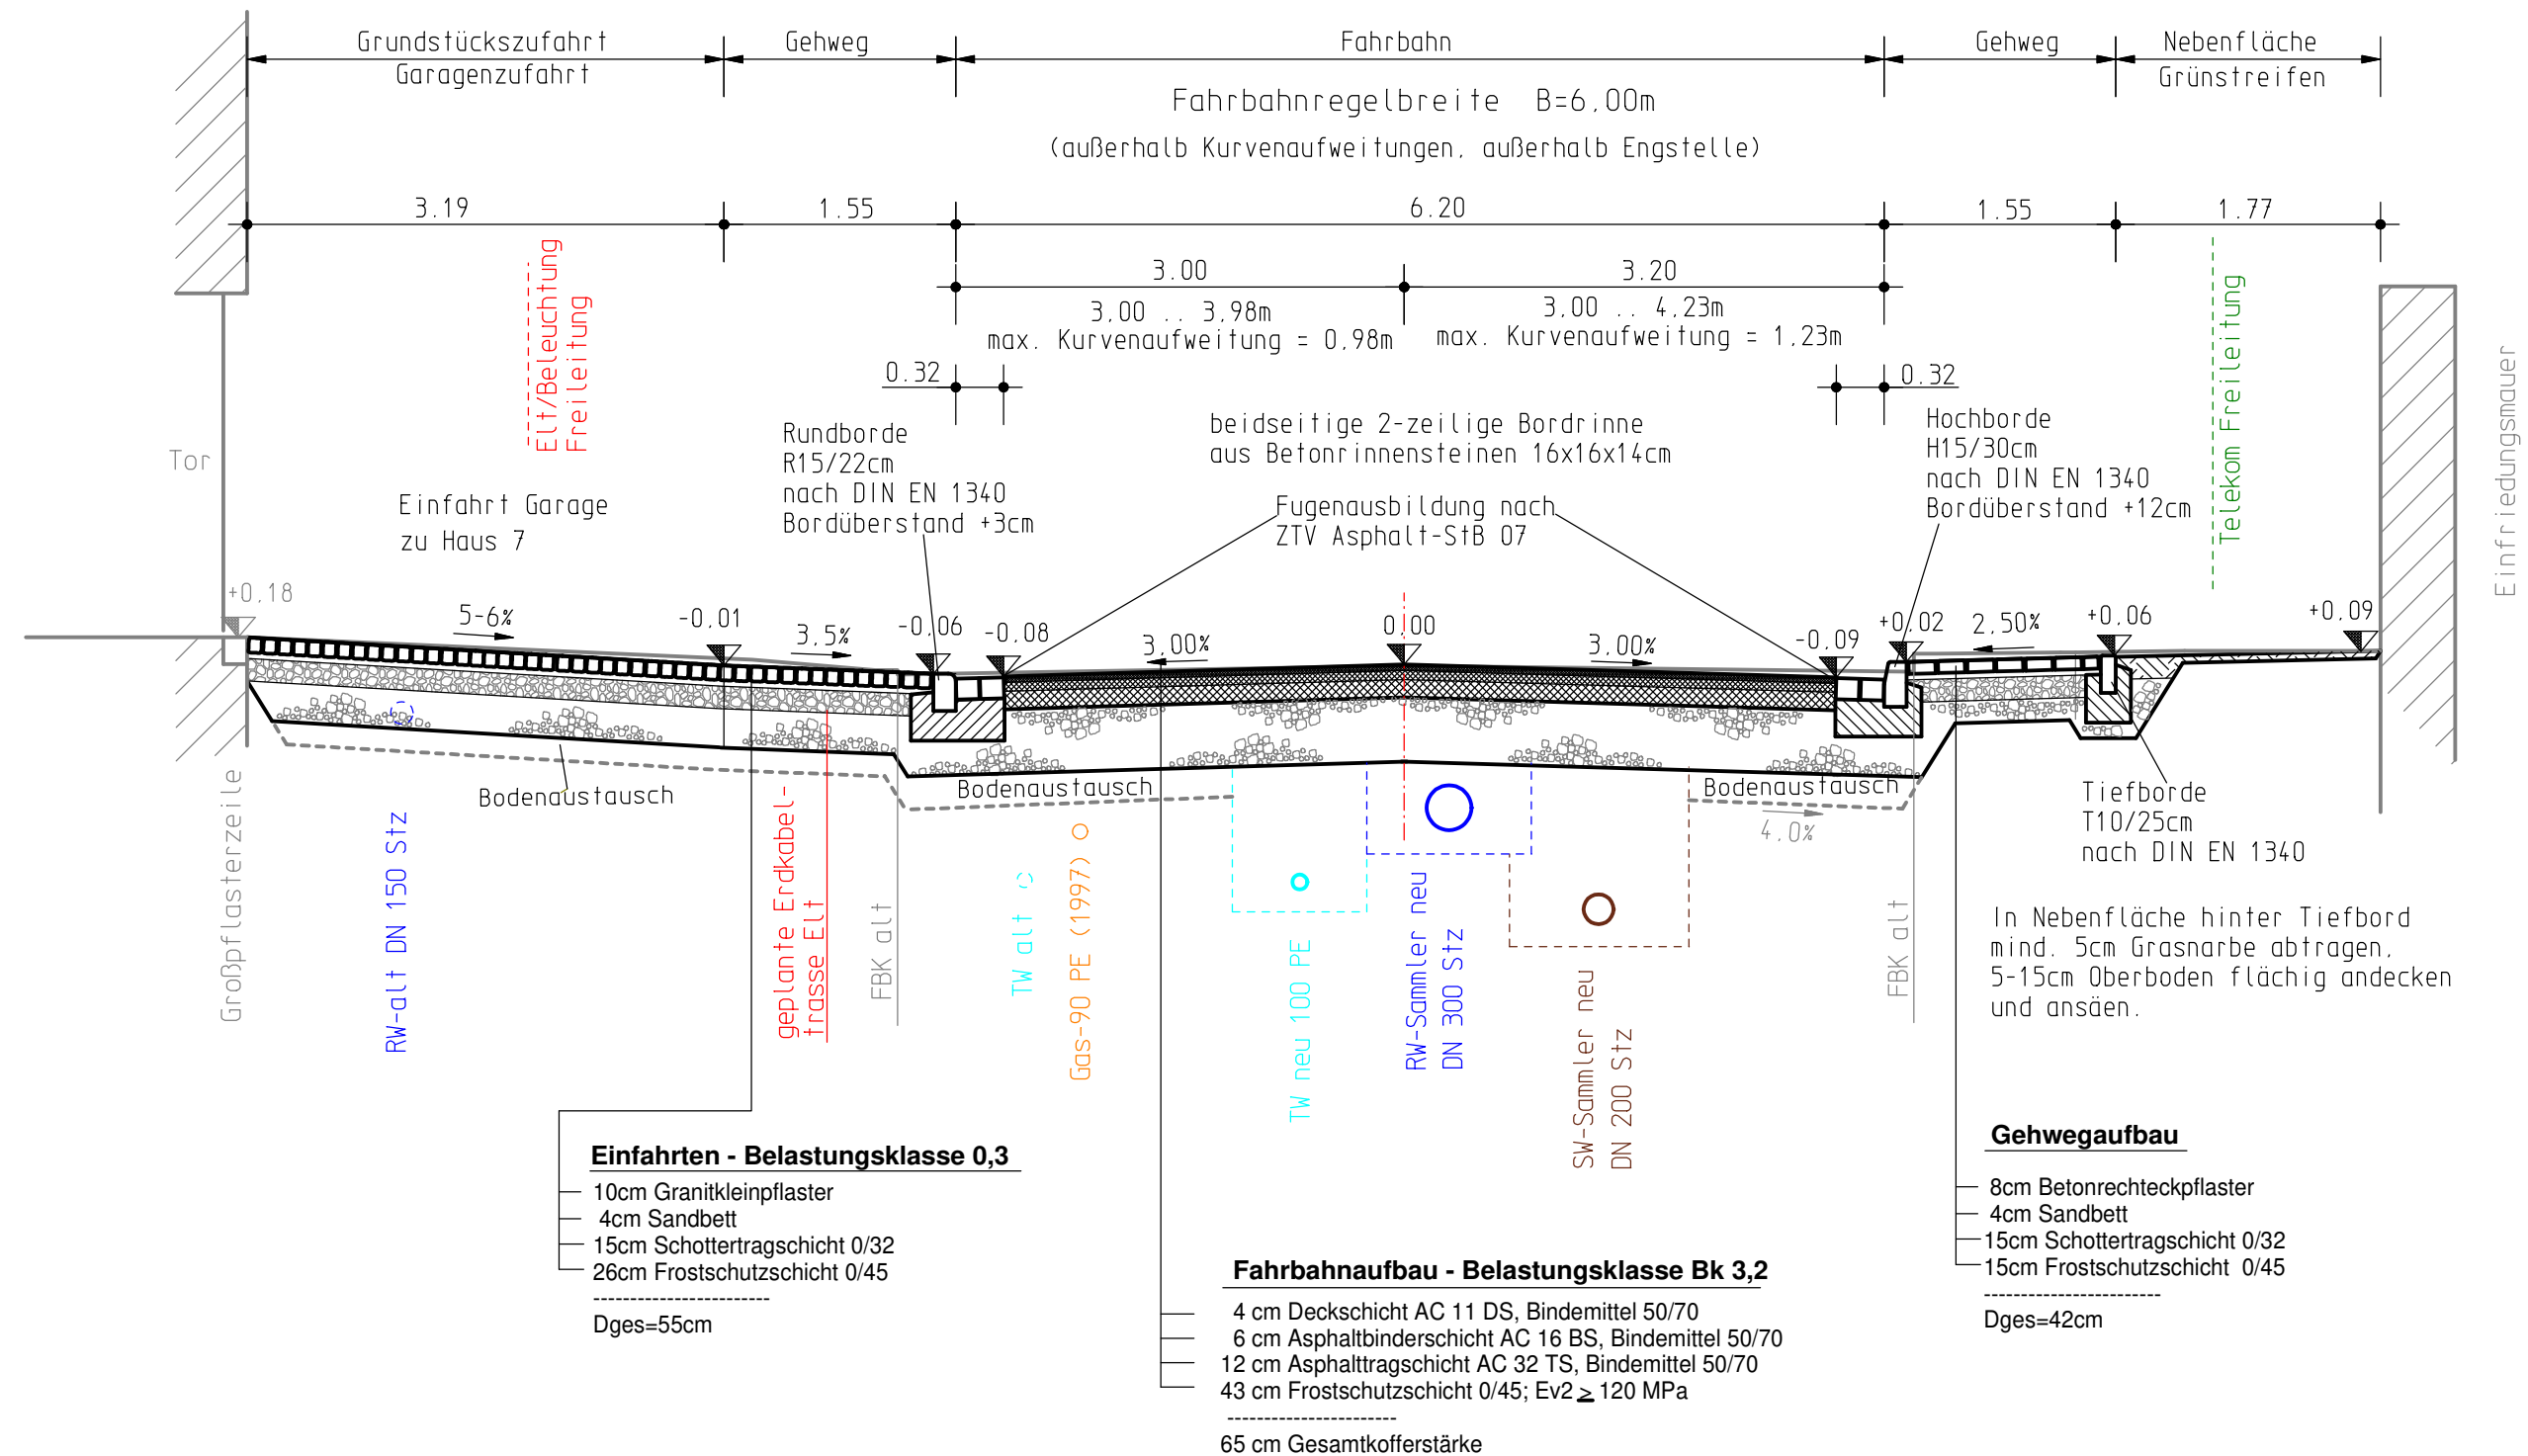

geplante Erdverkabelungen:

Telekom, Elt und Beleuchtung zur Zeit noch oberirdisch verlegt. Erdverkabelung geplant.
Trassen müssen in den Gehwegenanlagen geführt werden.

Straßenabläufe der Amtmann-Wincopp-Straße müssen einerseits an den geplanten Regenwasser-
sammler DN 300 Stz und andererseits an die neue Gewässerunterführung DN 300 Stz
angebunden werden.

DS 0603/18 - Anlage 3

Entwurfsplanung

Höhenbezug: DHHN92

Planungsbüro:	INGENIEURBÜRO PROWA Beratende Ingenieure	Datum	Zeichen
Büro Erfurt:	Hochheimer Straße 47, 99094 Erfurt Tel.: (0361) 6701-0 Fax: (0361) 6701-213 E-Mail: info@prowa-erfurt.de	bearbeitet:	02/2018 Willeke
		gezeichnet:	02/2018 CAD
		geprüft:	02/2018

Nr.	Art der Änderung	Datum	Zeichen

Auftraggeber:	Unterlage: 14
Erfurt LANDESHAUPTSTADT THÜRINGEN Stadtverwaltung Tiefbau- und Verkehrsamt Steinplatz 1 99085 Erfurt TEL.: 0361/655-0	Blatt-Nr.: 1


Maßnahmebezeichnung:	Unterlagenbezeichnung:
Erfurt / OT Ermstedt Komplexobjekt Amtmann-Wincopp-Straße/Schulstraße Nord LT 08 - Straßenbau	Straßenquerschnitt A.-Wincopp-Straße RQ 1 und RQ 2

TVA-Objekt-Nr.: 66-1051 81	Projekt-Nr.: 130 16 086 40	Maßstab: 1 : 50
----------------------------	----------------------------	-----------------

aufgestellt und geprüft:	bestätigt:
Erfurt, den:	Erfurt, den:
Tiefbau- und Verkehrsamt Abteilung Bau	prüfende Stelle / Fachabteilung / Fachamt

Stat. 0+03,55 bis 0+61,25

Im Bereich Stat. 0+03,5 bis 0+50 besteht die geplante Planumsentwässerung aus einem Sickergraben. Dieser soll ca. bei Stat. 0+42 (hinter Mauer) an den benachbarten Teich angebunden werden (Ausführung Querrigole zur Anbindung des rechtseitigen Sickerschlitzes).

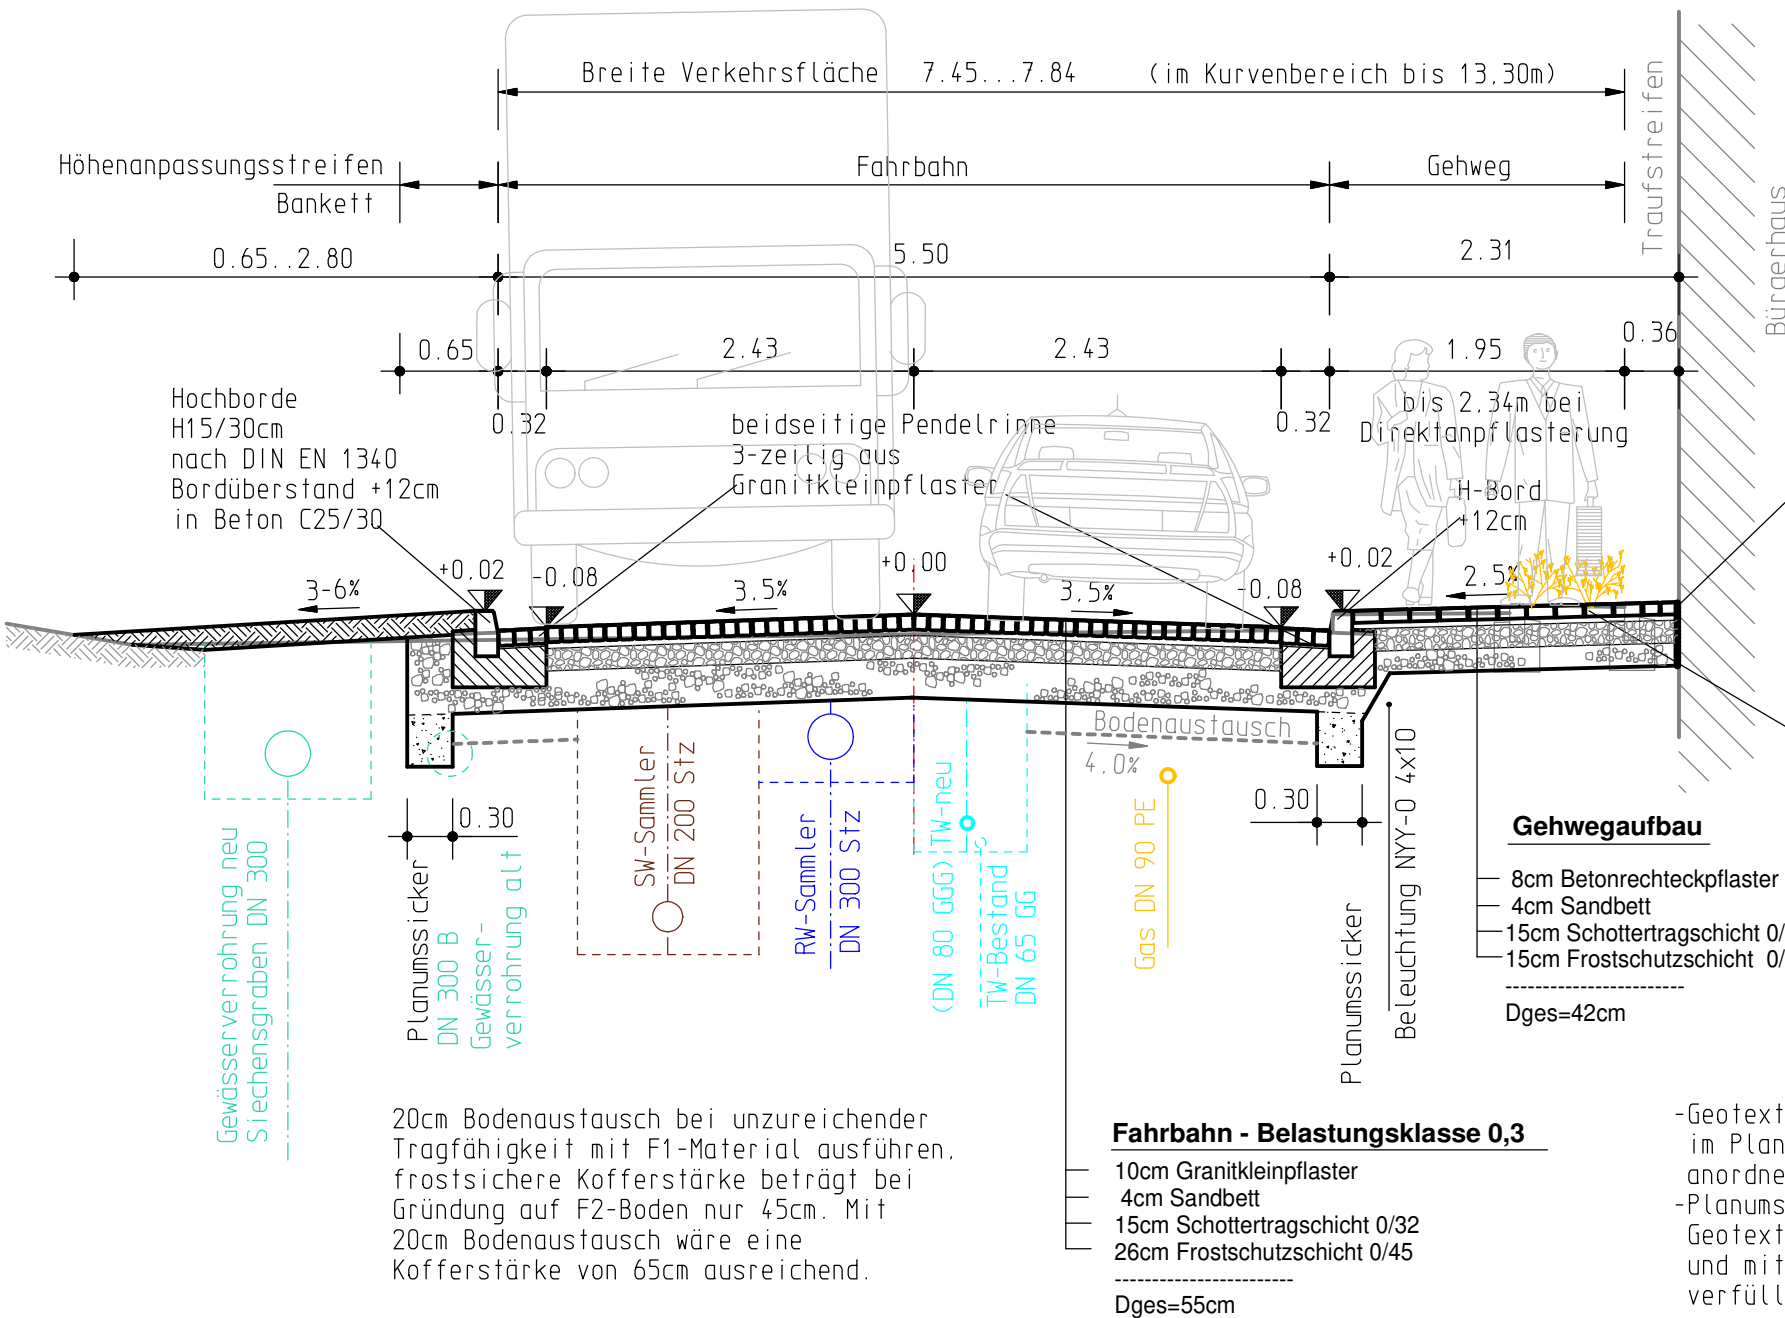

Gehweg am Gebäude
direkt anpflastern

im Aufgrabungsbereich
Noppenfolie am Gebäude
anbringen

Beetfläche mit Bodendeckern, Bordabgrenzungen und Sickerstreifen rückbauen

Gehwegaufbau

- 8cm Betonrechteckpflaster
4cm Sandbett
15cm Schottertragschicht 0/32
15cm Frostschutzschicht 0/45

Dges=42cm

Fahrbahn - Belastungsklasse 0,3

- 10cm Granitkleinpflaster
4cm Sandbett
15cm Schottertragschicht 0/32
26cm Frostschuttschicht 0/45

Dges=55cm

- Geotextil GRK 3 im Planumbereich anordnen
- Planumssicker mit Geotextil auskleiden und mit Filterkies verfüllen

Wohnstraße nach Tab.2, Zeile 11

Erfurt: Lage in Frosteinwirkzone II
Gründung auf: F 3-Material
d=50cm für Bk 0.3 nach Tab. 6 RSt0 12
Zuschläge/Abzüge
+ 5cm nach Tab. 7 RSt0 12. Zeile 1.2
+ 5cm nach Tab. 7 RSt0 12. Zeile 3.2
- 5cm nach Tab. 7 RSt0 12. Zeile 5.2

Aussage zu Baugrund:


Gemäß Baugrunderkundung stehen im Gründungsbereich der Straße zum Teil Lößlehm und leichtplastische Tone an. Diese sind mäßig bis gering tragfähig. Ein Bodenaustausch von 20cm wird zur Tragfähigkeitserhöhung erforderlich.

Stat. 0+61,25 bis 1+63,75

Ausführung der Fahrbahn als Dachprofil
in Asphaltbauweise
-von Stat. 0+61,25 bis 0+77,00 und
-von Stat. 1+40 bis Stat. 1+63,75
(Bauende 2017).

Längsneigung auf Großteil der Ausbaustrecke $s = 0,50\%$, daher Querneigungserhöhung auf $q = 3,0\%$.

R-Bordabgrenzung anstelle Pflasterstreifen
Stat. 0+61,25 bis 0+84,50 und
Stat. 1+07,88 bis 1+63,75
(keine brauchbare Einfriedigungsmauer
zur Anpflasterung vorhanden) bzw.
Ausführung eines mindestens 50 cm breiten
Anpflasterungsstreifens bis zu bestehenden
Gebäuden.

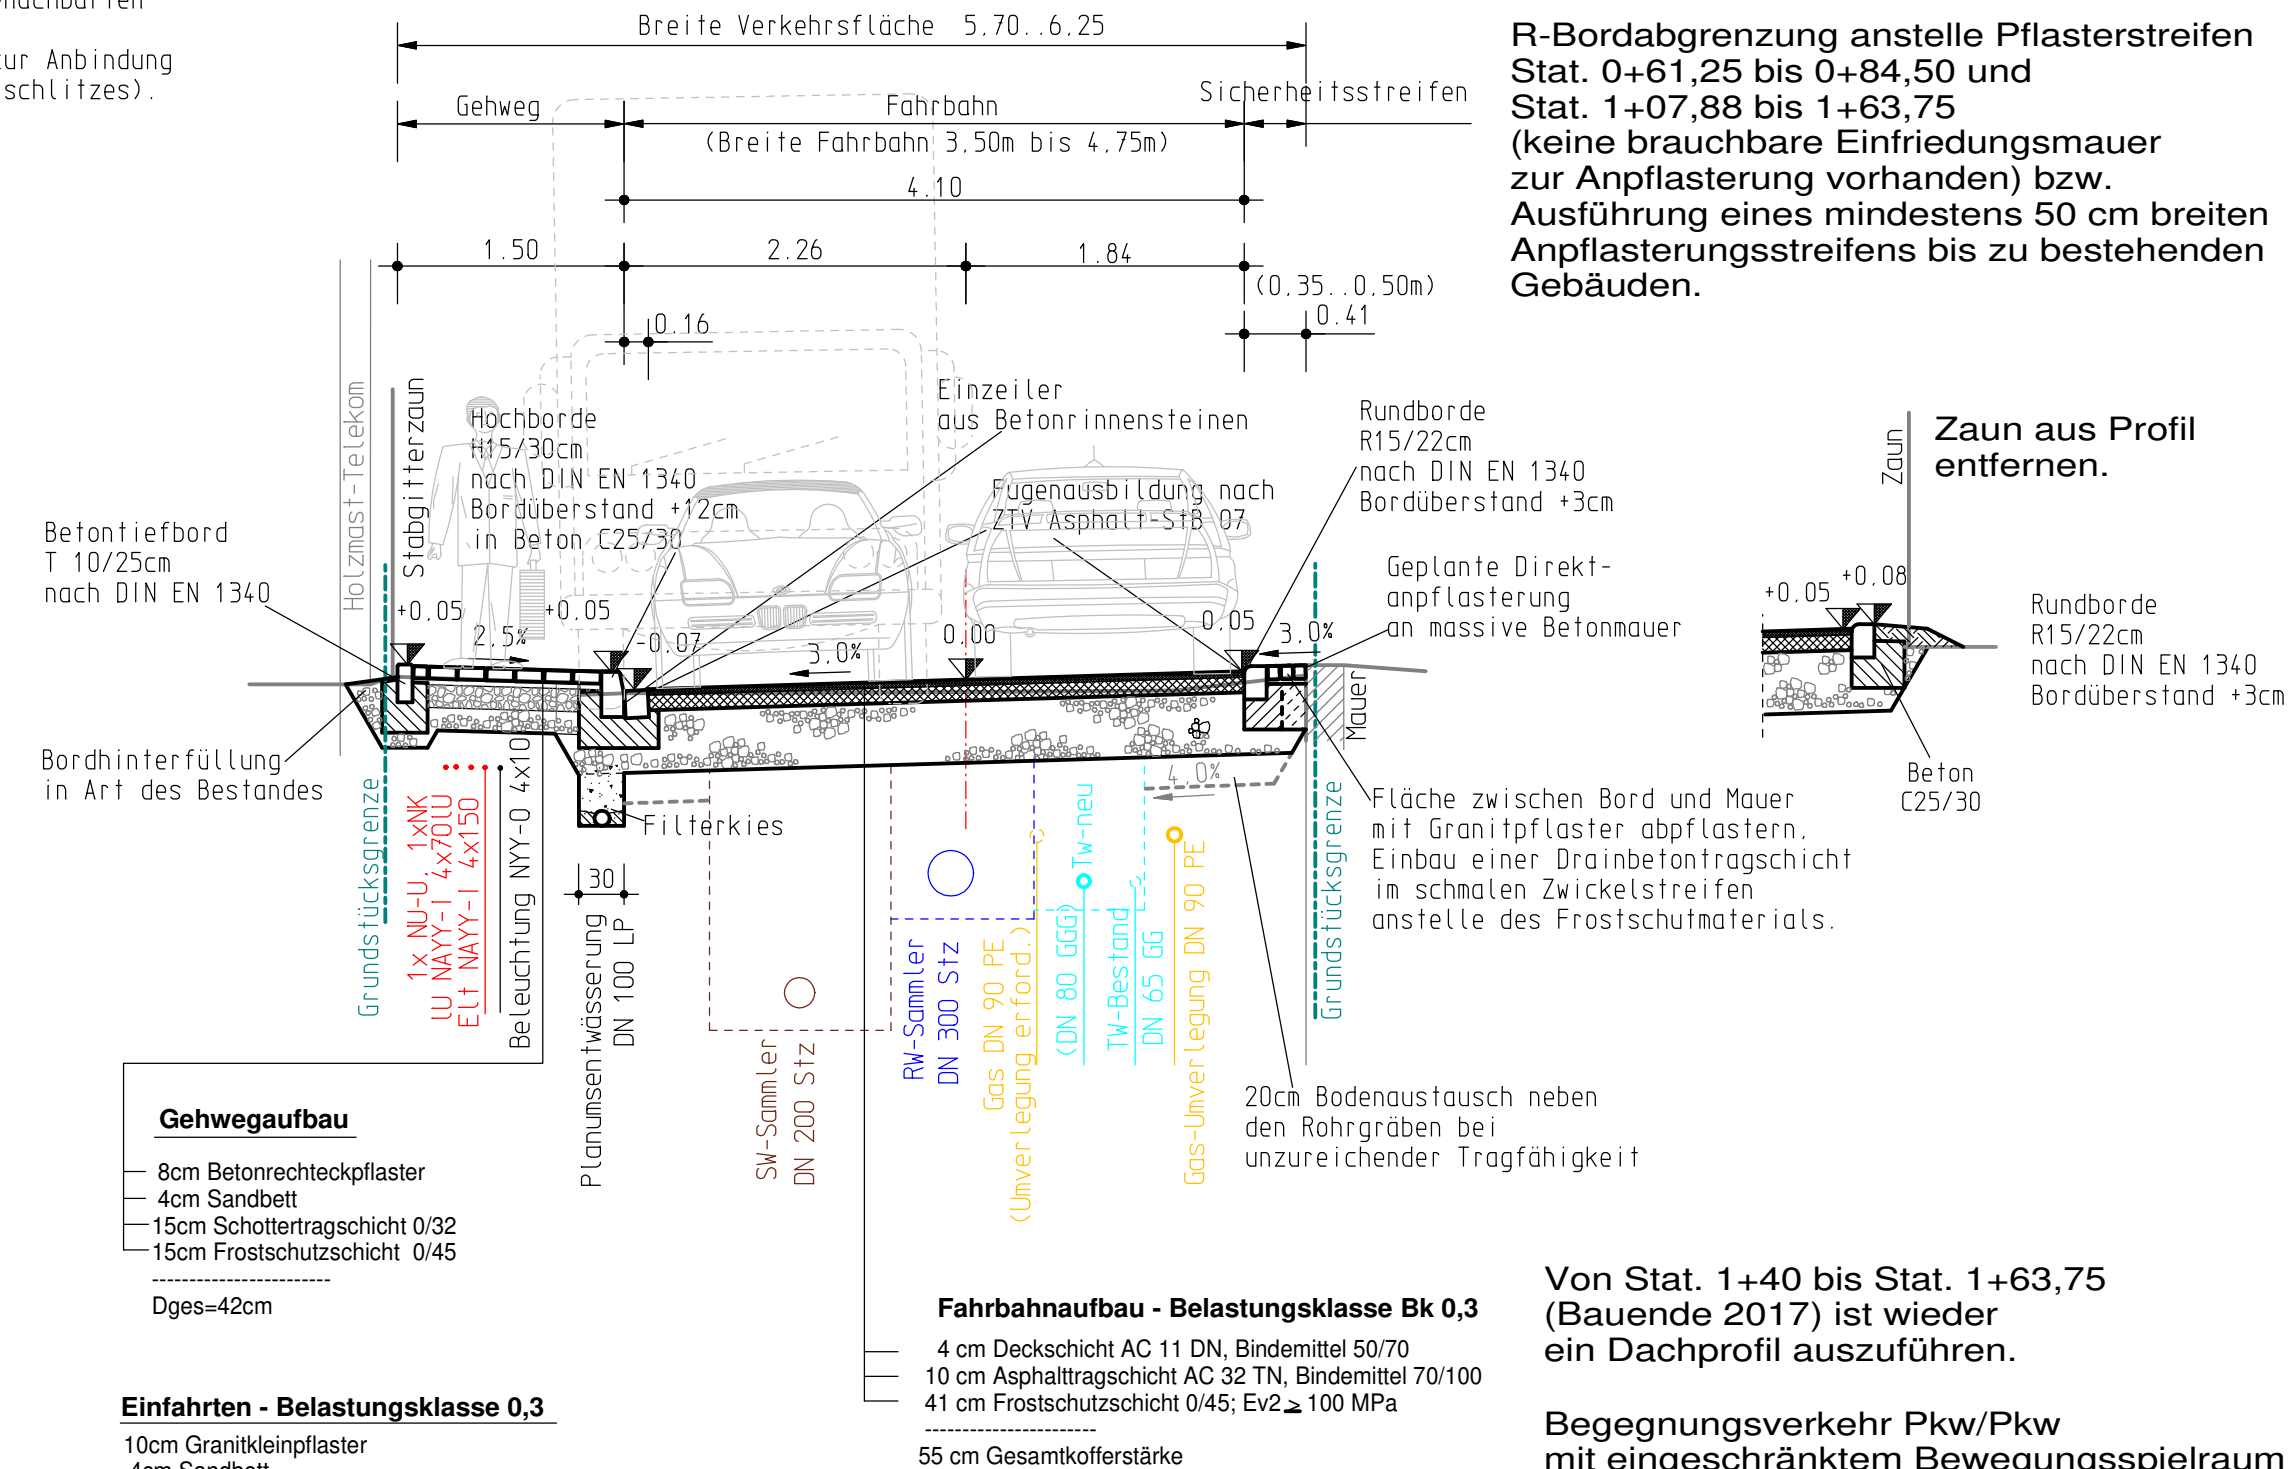

Von Stat. 1+40 bis Stat. 1+63,75
(Bauende 2017) ist wieder
ein Dachprofil auszuführen.

Begegnungsverkehr Pkw/Pkw
mit eingeschränktem Bewegungsspielraum
möglich (ausgenommen Engstelle mit 3,50m
Breite).
Bei Begegnung Müllfahrzeug/Pkw
muss auf Einfahrtsbereiche
ausgewichen werden (Strecke gut
einsehbar).


DS 0603/18 - Anlage 4


Höhenbezug: DHHN92


Planungsbüro:	 INGENIEURBÜRO PROWA Beratende Ingenieure		Datum	Zeichen
		bearbeitet:	02/2018	Willeke
		gezeichnet:	02/2018	CAD
		geprüft:	02/2018	

Nr.	Art der Änderung	Datum	Zeichen


Auftraggeber:  Erfurt LANDESHAUPTSTADT THÜRINGEN Stadtverwaltung Tiefbau- und Verkehrsamt Steinplatz 1 99085 Erfurt TEL.: 0361/655-0	Unterlage: 14 Blatt-Nr.: 2	
Maßnahmebezeichnung: Erfurt / OT Ermstedt Komplexobjekt Amtmann-Wincopp-Straße/Schulstraße Nord LT 08 - Straßenbau	Unterlagenbezeichnung Straßenquerschnitt Schulstraße Nord RQ 3 und RQ 4	
TVA-Objekt-Nr.: 66-1051 81	Projekt-Nr.: 130 16 086 40	Maßstab: 1 : 50
aufgestellt und geprüft: Erfurt, den: Tiefbau- und Verkehrsamt Abteilung Bau	bestätigt: Erfurt, den: prüfende Stelle / Fachabteilung / Fachamt	

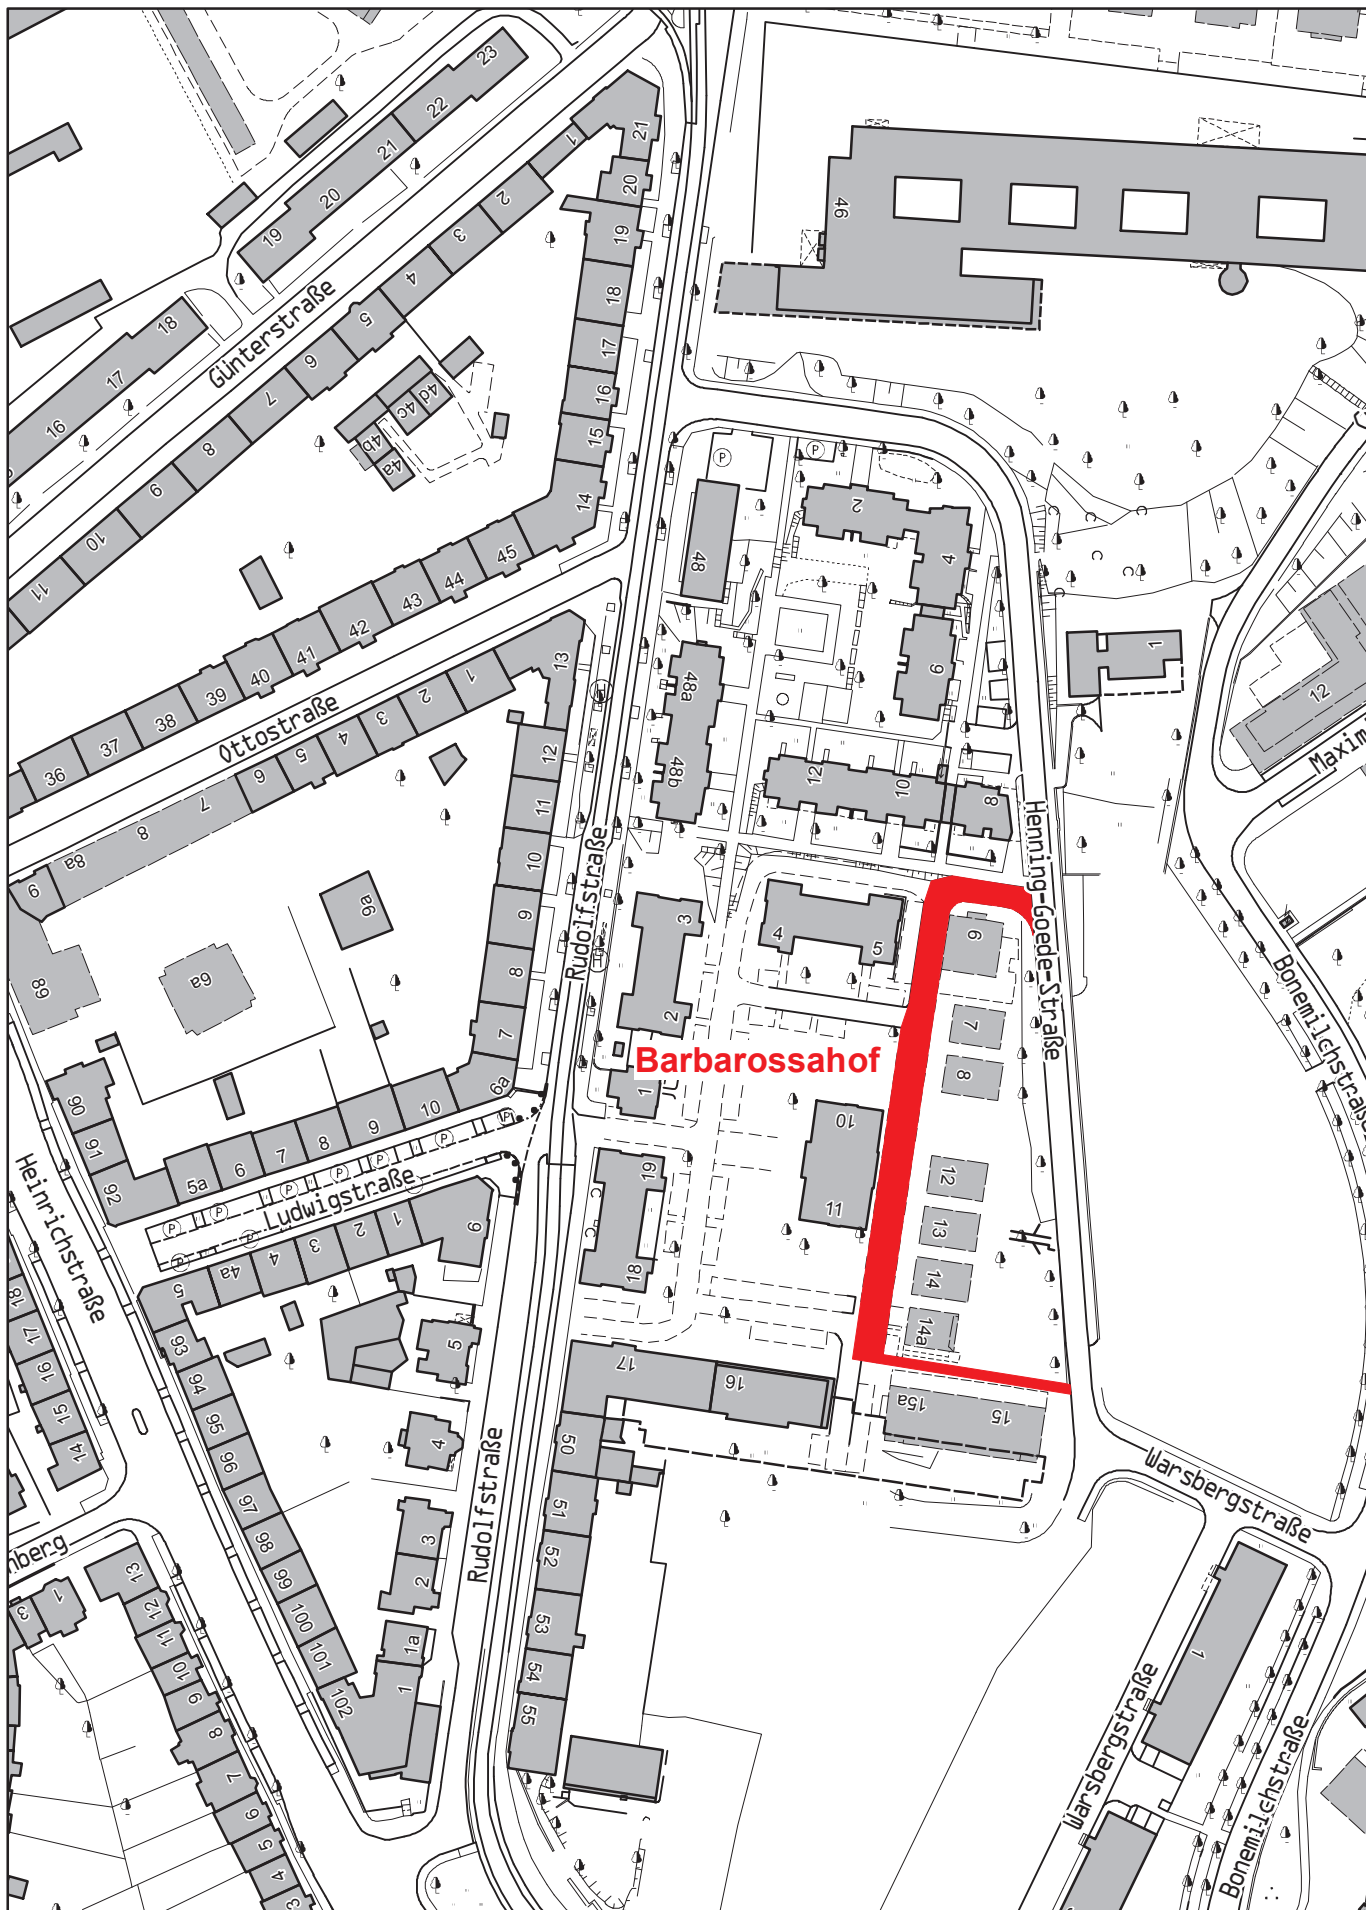

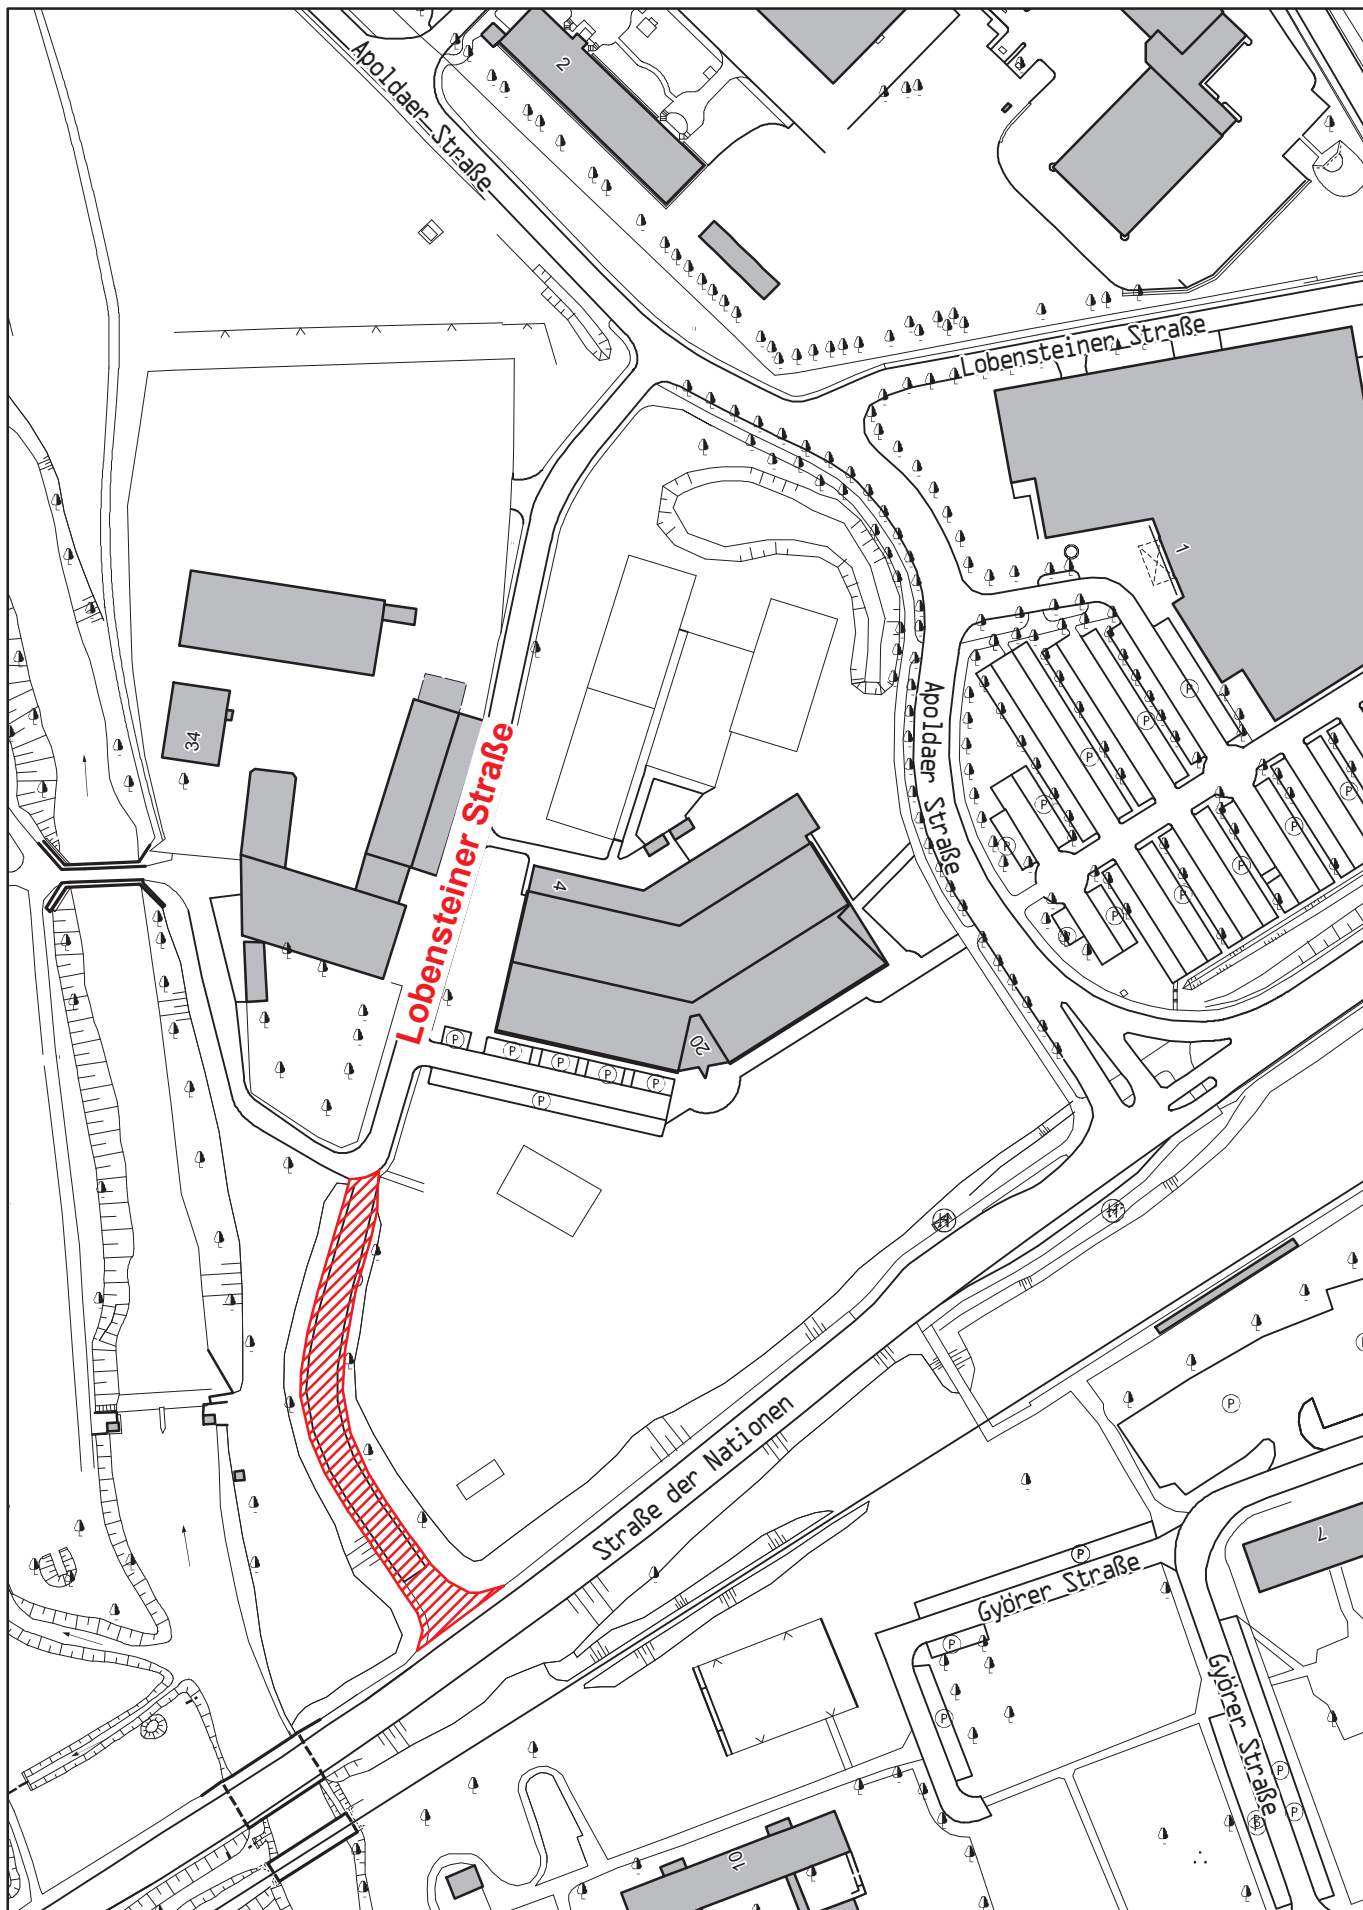


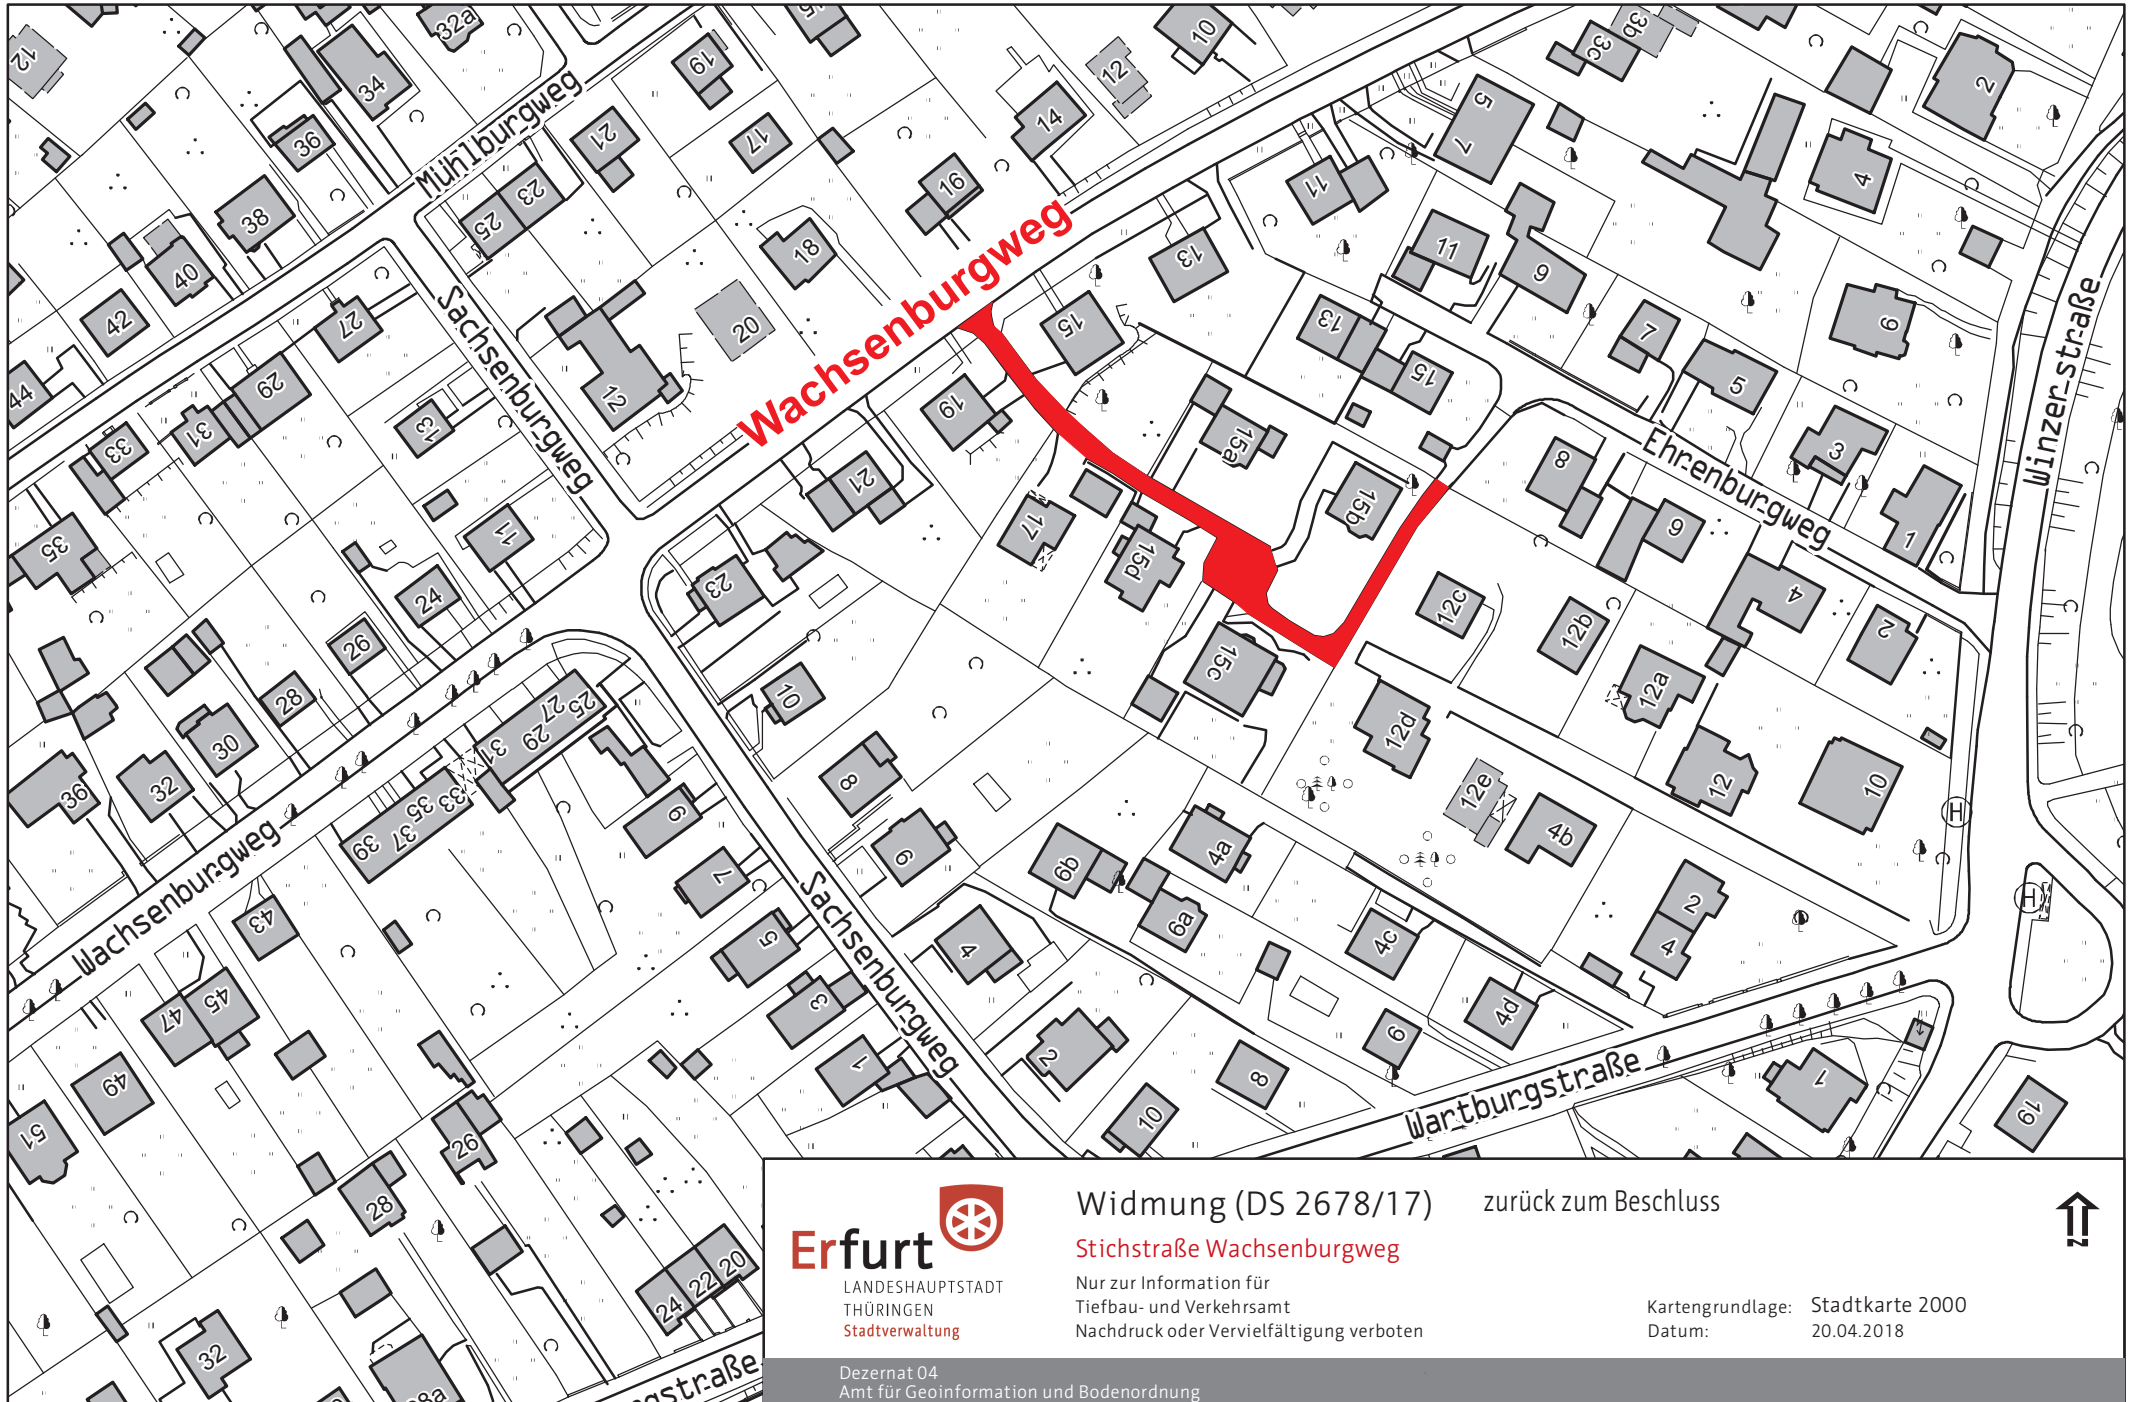

Gestaltung des Dorfplatzes in Erfurt-Wallichen Vorentwurf

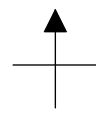

zurück zum Beschluss

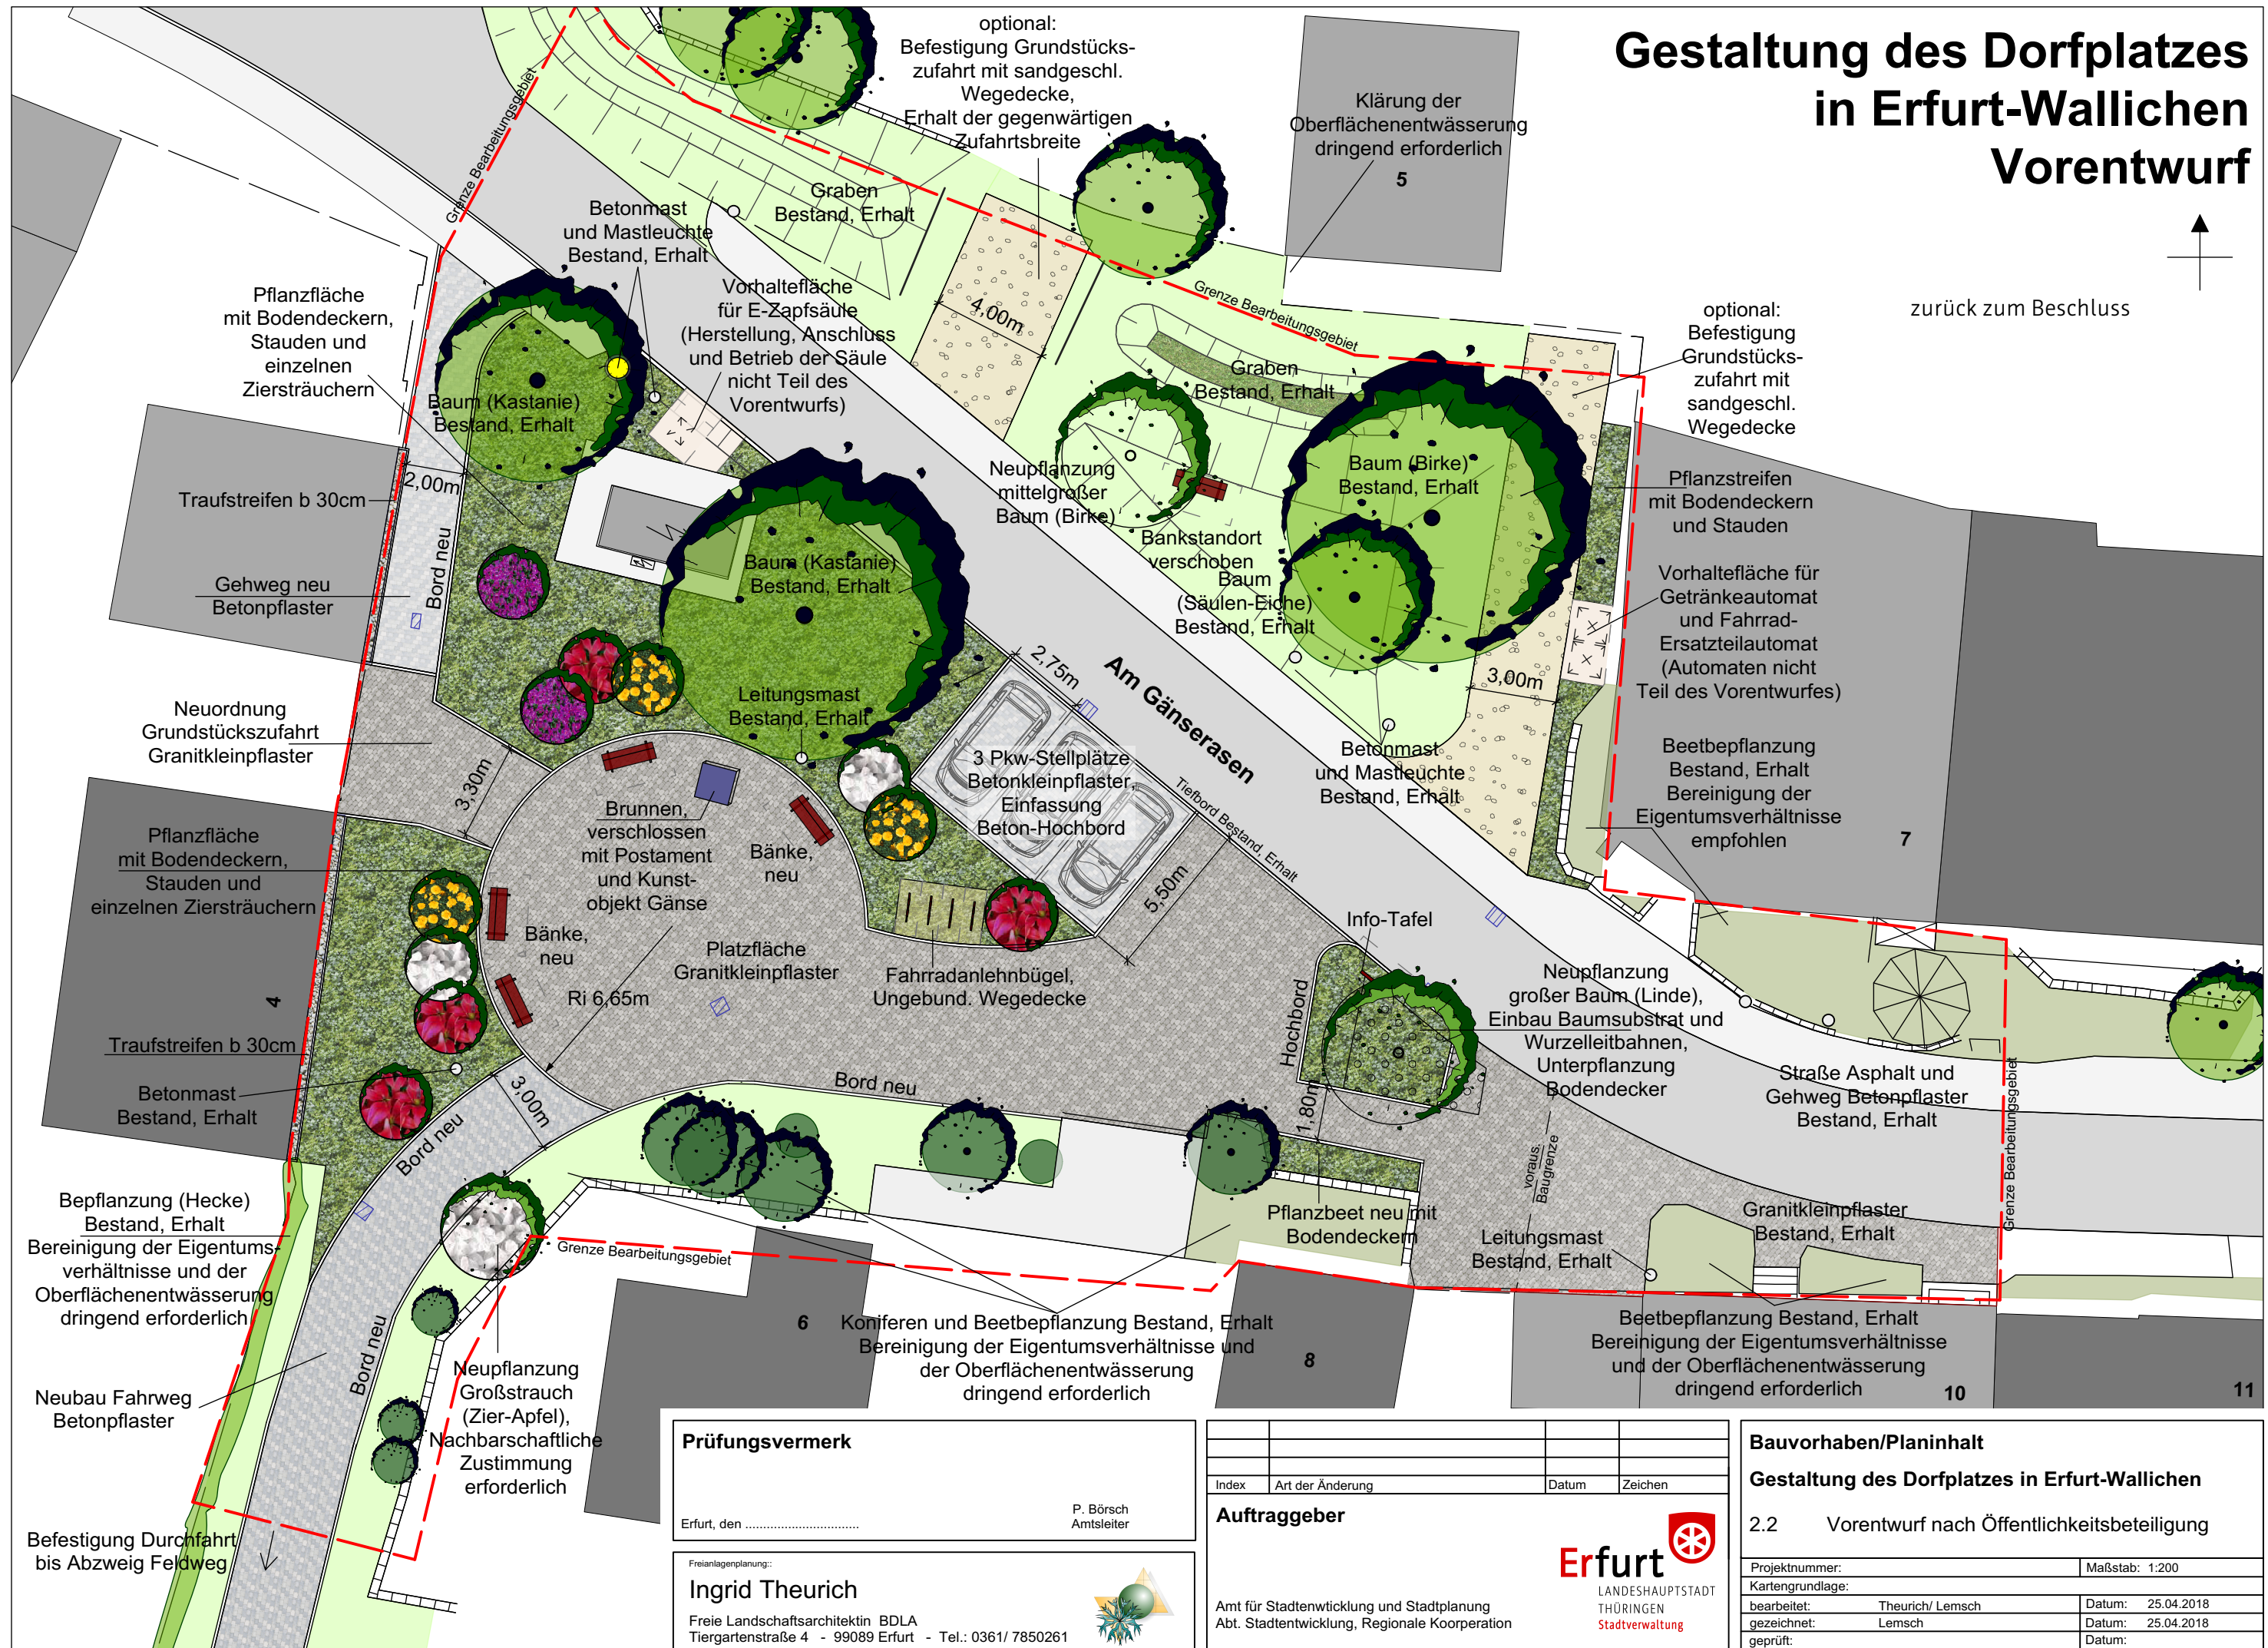

Prüfungsvermerk

Erfurt, den

P. Börsch
Amtsleiter

Frei-lagenplanung:

Ingrid Theurich

Freie Landschaftsarchitektur BDLA
Tiergartenstraße 4 - 99089 Erfurt - Tel.: 0361/ 7850261

Index	Art der Änderung	Datum	Zeichen

Auftraggeber

Amt für Stadtentwicklung und Stadtplanung
Abt. Stadtentwicklung, Regionale Kooperation

Erfurt
LANDESHAUPTSTADT
THÜRINGEN
Stadtverwaltung

Bauvorhaben/Planinhalt

Gestaltung des Dorfplatzes in Erfurt-Wallichen

2.2 Vorentwurf nach Öffentlichkeitsbeteiligung

Projektnummer:	Maßstab: 1:200
Kartengrundlage:	
bearbeitet:	Theurich/ Lemsch
gezeichnet:	Lemsch
geprüft:	
Datum:	25.04.2018