


LAGEPLAN GESTALTUNG OBERFLÄCHE M 1 : 250

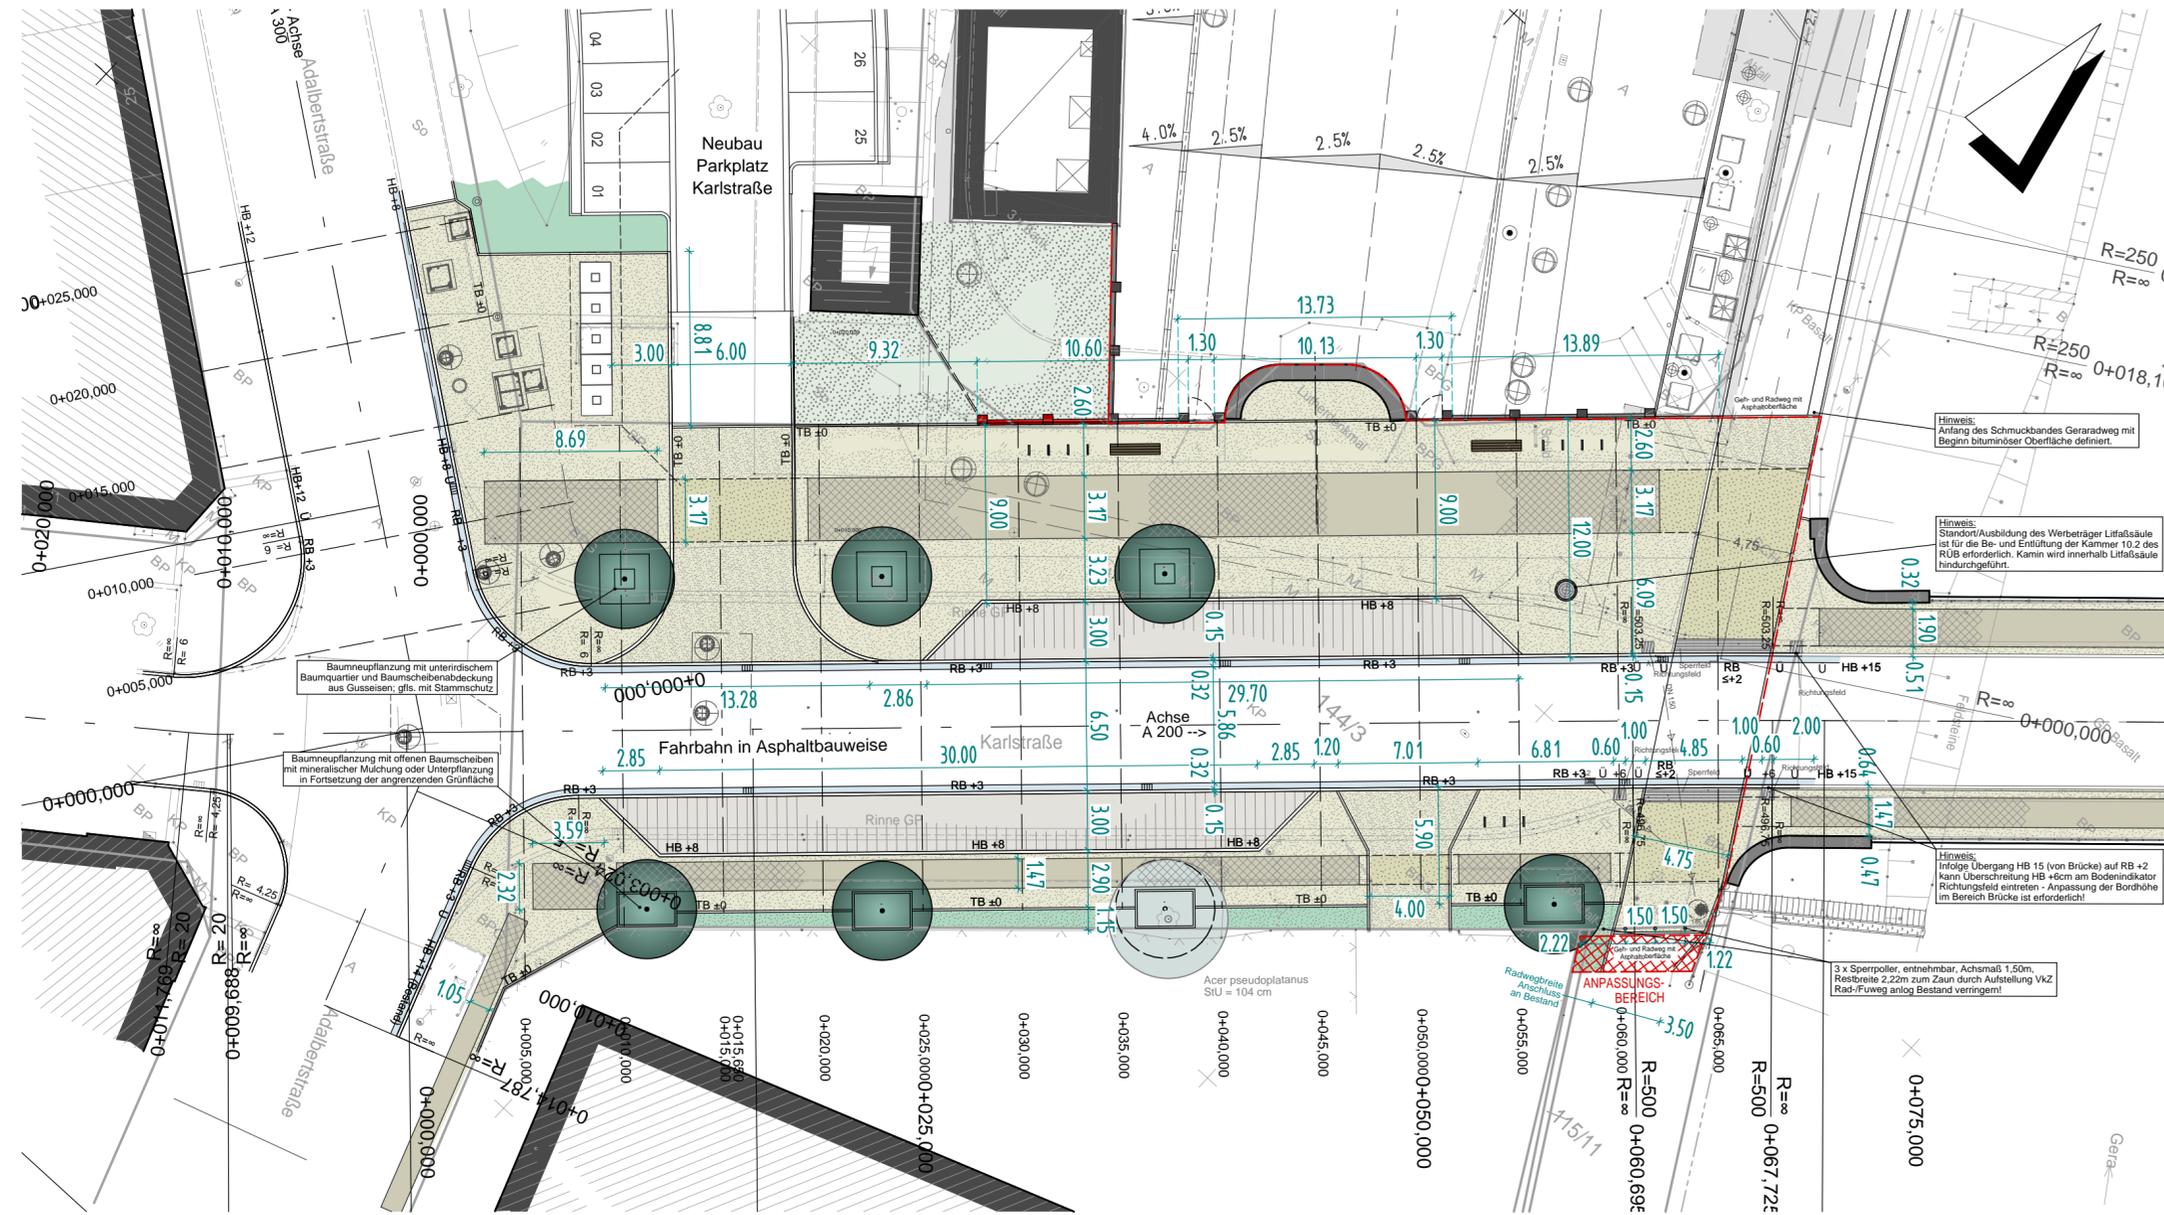

LEGENDE PLANUNG

- Baugrenze/Kostenteilung
- Straßenbaum, Bestand
- Straßenbaum, Neupflanzung (Baumarten und Ausbildung oberirdische Baumscheiben sind noch mit GFA abzustimmen)
- Bordanlage aus Granit, Breite 10 cm, verlegt als Tiefbord
- Bordanlage aus Granit, Breite 15,0cm, verlegt mit Anschlag und als Tiefbord
- Entwässerungsrinne, zweizeilig aus Natursteinpflaster, Großstein, mit Ablauf
- Pflasterplatten Format ca. 30x30cm im Diagonalverband mit Bischofsmützen und Endecksteinen, Betonwerkstein
- Kleinsteinpflaster Granit verlegt in der Passé, Oberfläche vorzugsweise bruchrauh, innerhalb schmaler Zwischenbereiche im Reihenverband
- Kleinsteinpflaster Granit für Zufahrten, verlegt in der Passé, oder in Segmerbögen, Oberfläche vorzugsweise bruchrauh
- Kleinsteinpflaster Granit für Zufahrten und Querung Geradweg im Bereich Fortsetzung Pflasterplattenbänder mit gestockter oder gestrahlter Oberfläche
- Stellplätze Kurzzeitparker - Großsteinpflaster in Reihen
- Oberflächen Geradweg im Platzbereich: Pflasteroberfläche - Kleinsteinpflaster Granit bruchrauh und gestockt/gestra (Fortsetzung Geradweg nach Platzbereich in Asphaltbauweise)
- Geradweg begleitendes Schmuck-/Gestaltungsband
- Markierungen Querungsstelle Geradweg-Karlstraße
- Grünflächen, hier vorwiegend als Baumunterpflanzung und Rasenflächen
- Rasengittersteine/Betonwerksteinpflaster im Großformat mit Rasenfugen
- neu gestaltete und geliederte südliche Einfriedung beidseits des Lutherdenkmals mit zwei seitlichen Fußgängerzugängen
- Hockerbank mit Sitzauflage
- Fahrradparker (Flachstahlbügel)
- Litfaßsäule
- Wertstoffcontainer, Unterflursystem

Anlage 5 zur DS 2215/18

Vermessung: Ingenieurvermessung GEOMET GmbH Julius - König - Straße 4, 99085 Erfurt Tel.: (0361) 56 68 29 1	Aufnahme: 26.05.16-09.04.18 Höhenbezug: NHN Lagebezug: ETRS89UTM32 Auftrags-Nr.: 24687
--	---

Genehmigungsplanung

Planungsbüro Poch + Zänker GmbH Nonnenrain 3 99096 Erfurt	bearbeitet:	09/2018	Hi
	gezeichnet:	08/2018	Hi
	geprüft:	09/2018	Dr. Poch

Nr.	Art der Änderung	Datum	Zeichen

Auftraggeber: Erfurt LANDESHAUPTSTADT THÜRINGEN Stadtverwaltung Tiefbau- und Verkehrsamt Steinplatz 1 99085 Erfurt TEL.: 0361 / 655-0	Unterlage: 16. Sonstige Unterlagen Blatt-Nr.: 16.7-1	Maßnahmebezeichnung: Landeshauptstadt Erfurt Straßenbau Karlstraße	Unterlagenbezeichnung: Lageplan Gestaltung Oberfläche
TVA-Objekt-Nr.: 66-1324-99	Projekt-Nr.: 749-400	Maßstab: 1 : 250	
aufgestellt, geprüft und zur Bauausführung freigegeben: Erfurt, den		bestätigt: Erfurt, den	
Tiefbau- und Verkehrsamt Abteilung Bau		prüfende Stelle / Fachabteilung / Fachamt	