
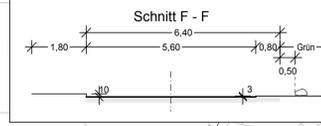
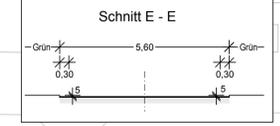
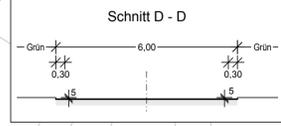


FREISTAAT THÜRINGEN LANDESHAUPTSTADT ERFURT Gemarkung Erfurt-Mitte Flur 156

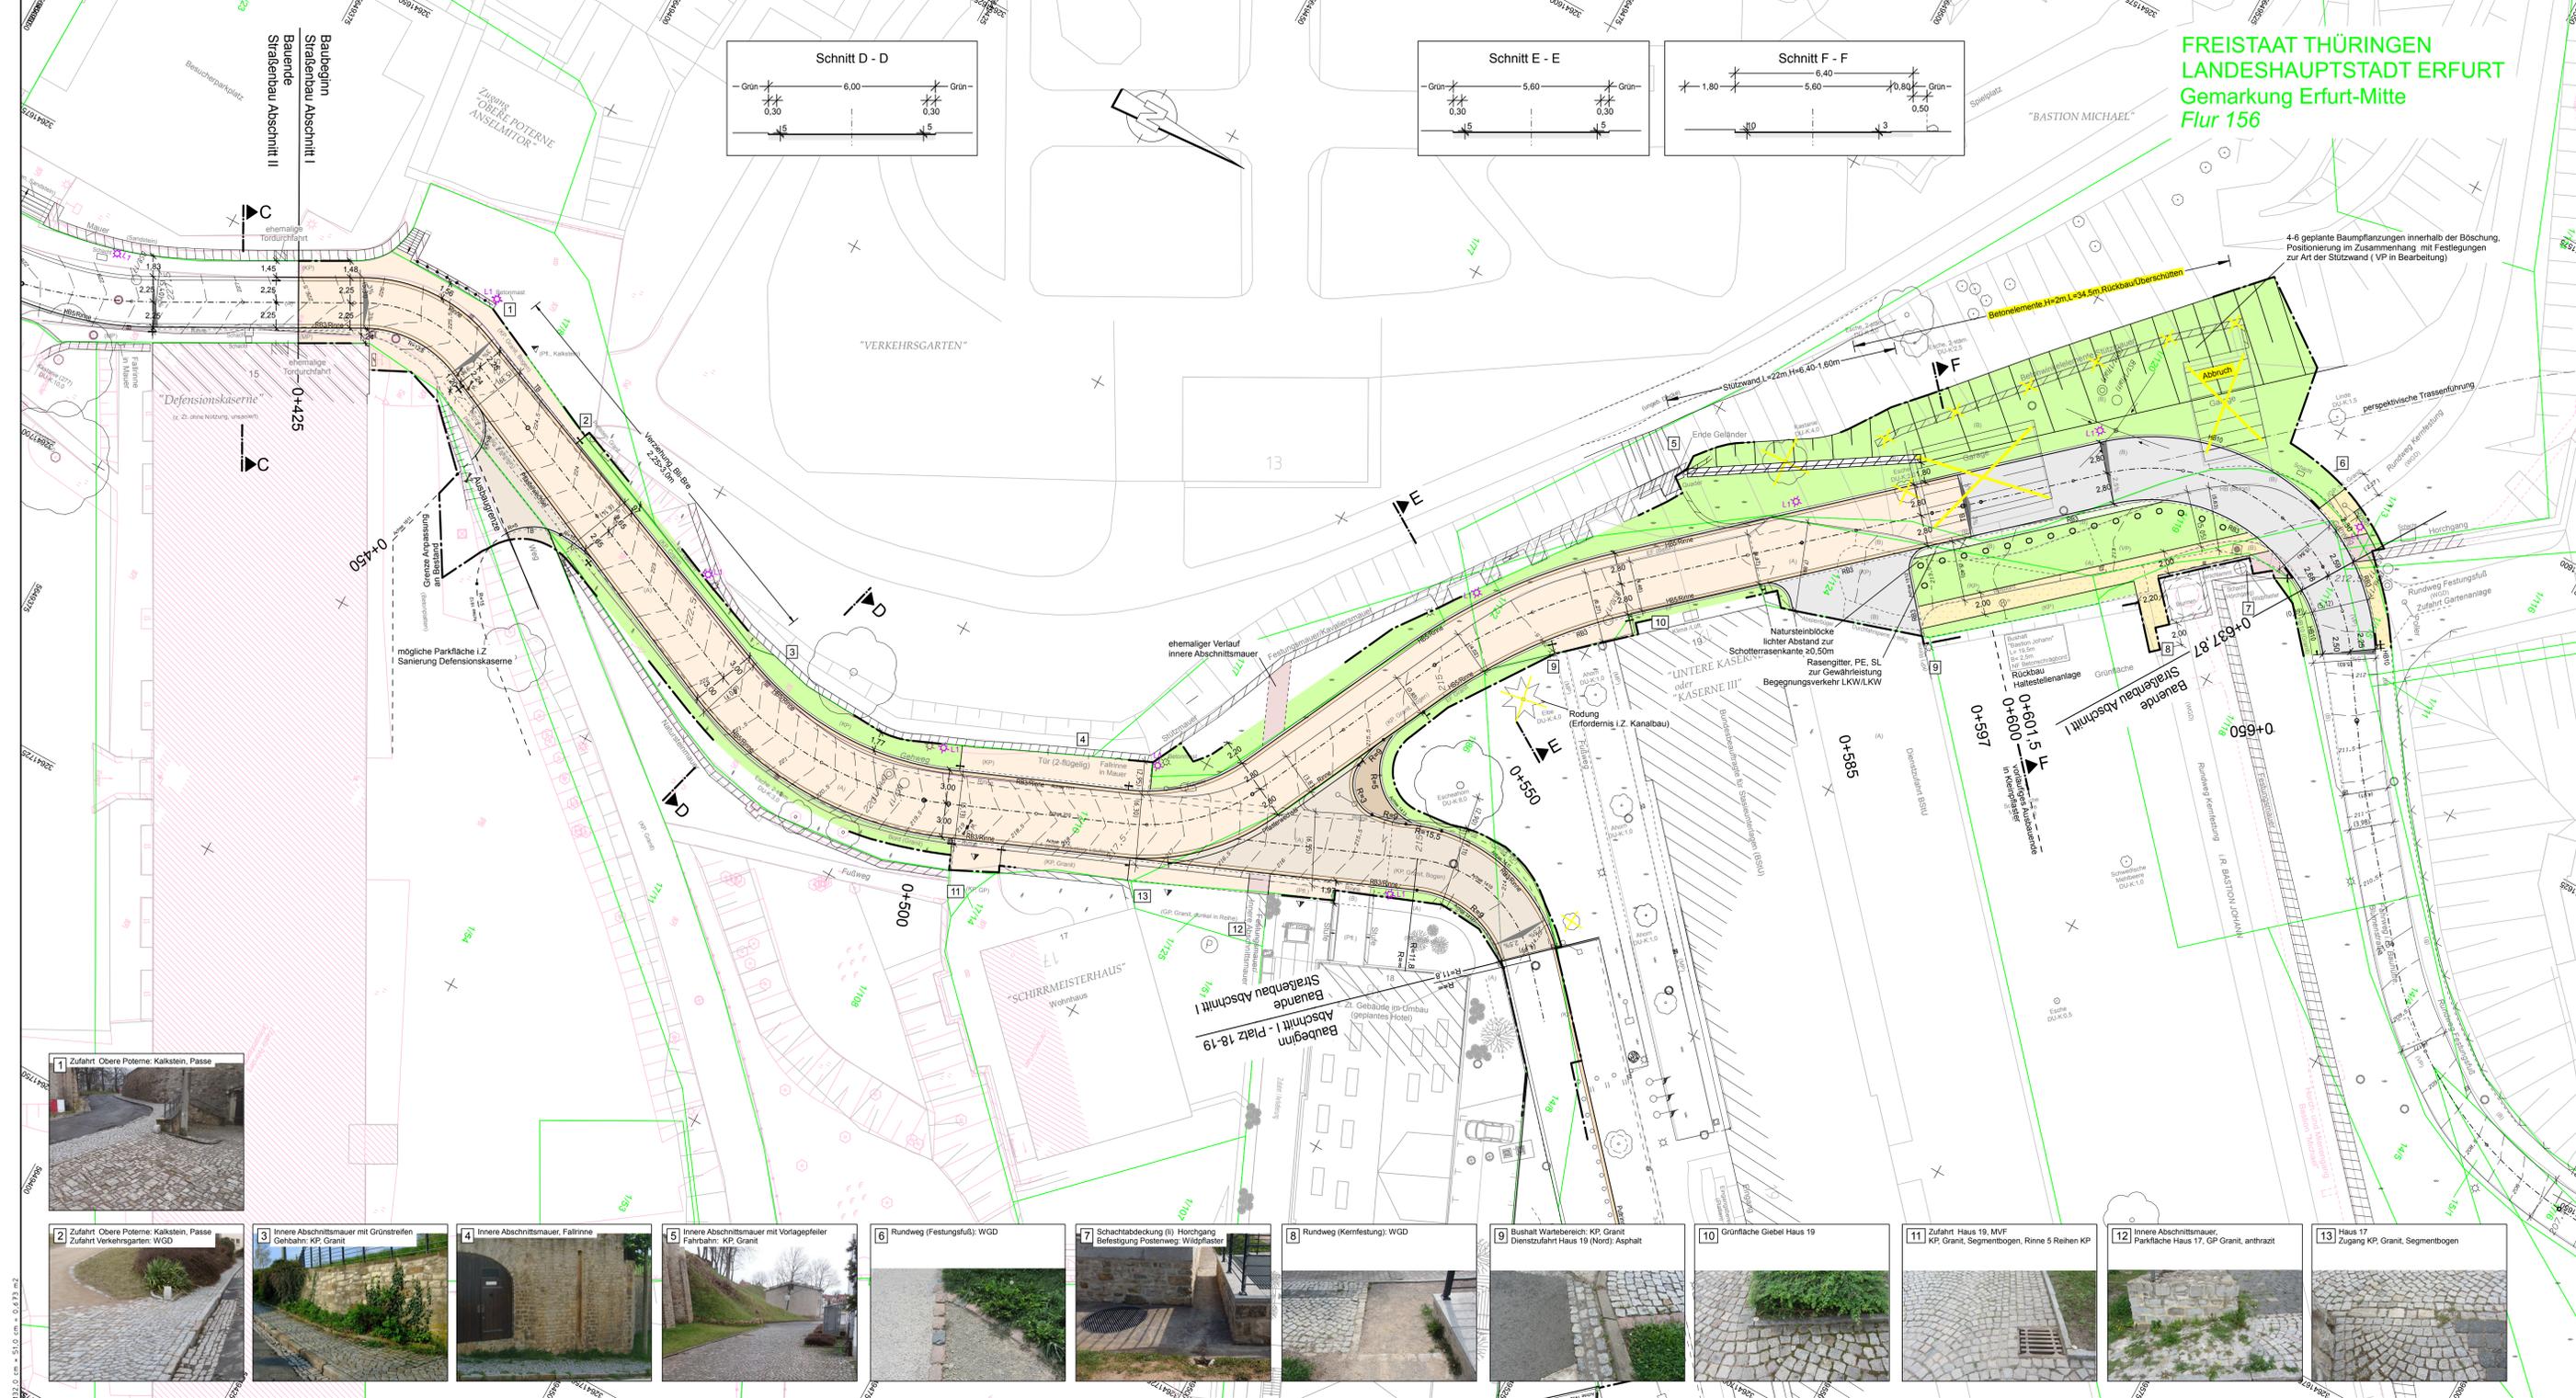

Zeichenerklärung

- Planung:**
- HB / RB / TB: Hochbord (HB)/Übergangstein/Rundbord (RB) oder Tiefbord (TB) Bordrinne
 - HB/RB/TB: Hochbord (HB)/Rundbord (RB)/Tiefbord (TB) Bordrinne
 - EW: Entwässerungsrinne
 - 2.50%: Querneigung in Prozent
 - L1/L2: Stadtbeleuchtung Lichtmast / Steele
 - A: Abfallbehälter
 - AL-L: Straßenaufbau mit ffd. Nr. (z.Z. ohne Darstellung, in Bearbeitung)
 - X: Rückbau / Rodung
 - ⊗: Baumpflanzung
 - : Natursteinblöcke

- Befestigungsarten:**
- Asphalt
 - Kleinfpflaster, Granit, bruchrau, Segmentbogen Format 100/100/100 mit Trapezsteinen
 - Kleinfpflaster, Granit, bruchrau Format mit 60% Lauferanteil 100/100/100-140, Gehbahn, Nebenfläche, Reihe 100/100-120/100-160, Fahrbahn, Zufahrten, Passe
 - Kleinfpflaster, Granit, bruchrau Format 90/90/90-140, 3 Reihen
 - Großfpflaster, Granit, spaltfrei, Passe
 - Kalksteinfpflaster, Wildformat
 - Wassergebundene Decke
 - Schotterrasen
 - Grünfläche, Böschungen, Hecken

- Allgemein:**
- Hotelplanung (nachrichtlich)
 - Baugrenze

- Baugrundaufschlüsse:**
- BSL 7/7
 - DPH 17/17
 - Bohrsondierung
 - Sondierung mit schwerer Rammsonde

- Bestand:**
- Vermessung
 - Vermessung (Büro Wittwer)
 - Stadtkarte
 - Kataster
 - Stadtbeleuchtung Vermessung / SB Mast / SB klein

- Altaufschlüsse 2017 GNW:**
- BS 17/17 (alt)
 - DPH 17/17 (alt)
 - Bohrsondierung
 - Sondierung mit schwerer Rammsonde
 - Höhenlinie Modell-Vermessung
 - Angaben zum Bestand
 - Foto zur Flächenbefestigung

Entwurfsplanung

Planungsbüro: Emch+Berger Ingenieure und Planer Weimar Courtstr. 1 98423 Weimar Tel.: 036434397-0 Fax: 03643439199	Datum	Zeichen	
	bearbeitet:	18.10.2018	kih
	gezeichnet:	18.10.2018	bra
	geprüft:	18.10.2018	i.v.m.

Nr.	Art der Änderung	Datum	Zeichen

Auftraggeber: Stadtverwaltung Erfurt Tiefbau- und Verkehrsbau Steinplatz 1 99085 Erfurt	Unterlage: 5.2 Blatt-Nr.: 2 Ausfertigung:
--	---

Maßnahmebezeichnung: Petersberg, Umgestaltung Zufahrtsstraßen Abschnitt I	Unterlagenbezeichnung: Lageplan Gestaltung
---	---

TVA-Objekt-Nr.: 3004-99	Projekt-Nr.: AN 71 17 017	Maßstab: 1:250
aufgestellt: Erfurt, den:	bestätigt: Erfurt, den:	prüfende Stelle / Fachabteilung / Fachamt
Tiefbau- und Verkehrsbau Abteilung Bau		

Kartengrundlage:
Stadtverwaltung Erfurt
Amt für Geoinformation und Bodenordnung
Registrier-Nr. 62/01/290/2017

Lagesystem: LS 489; ETRS 89 in UTM-Abbildung
Höhensystem: HS 160; DHHN 92 (in m ü. NHN)

132,0 cm x 510,0 cm x 0,033 mm
 \\server01\projekte\erfurt\1717017_1\LP_EP_050_LF\F00003_ABE_LBL\1\LP_EP_050_LF

