


Y 32642709.267
X 5648257.264

Y 32642740.471
X 5648104.161

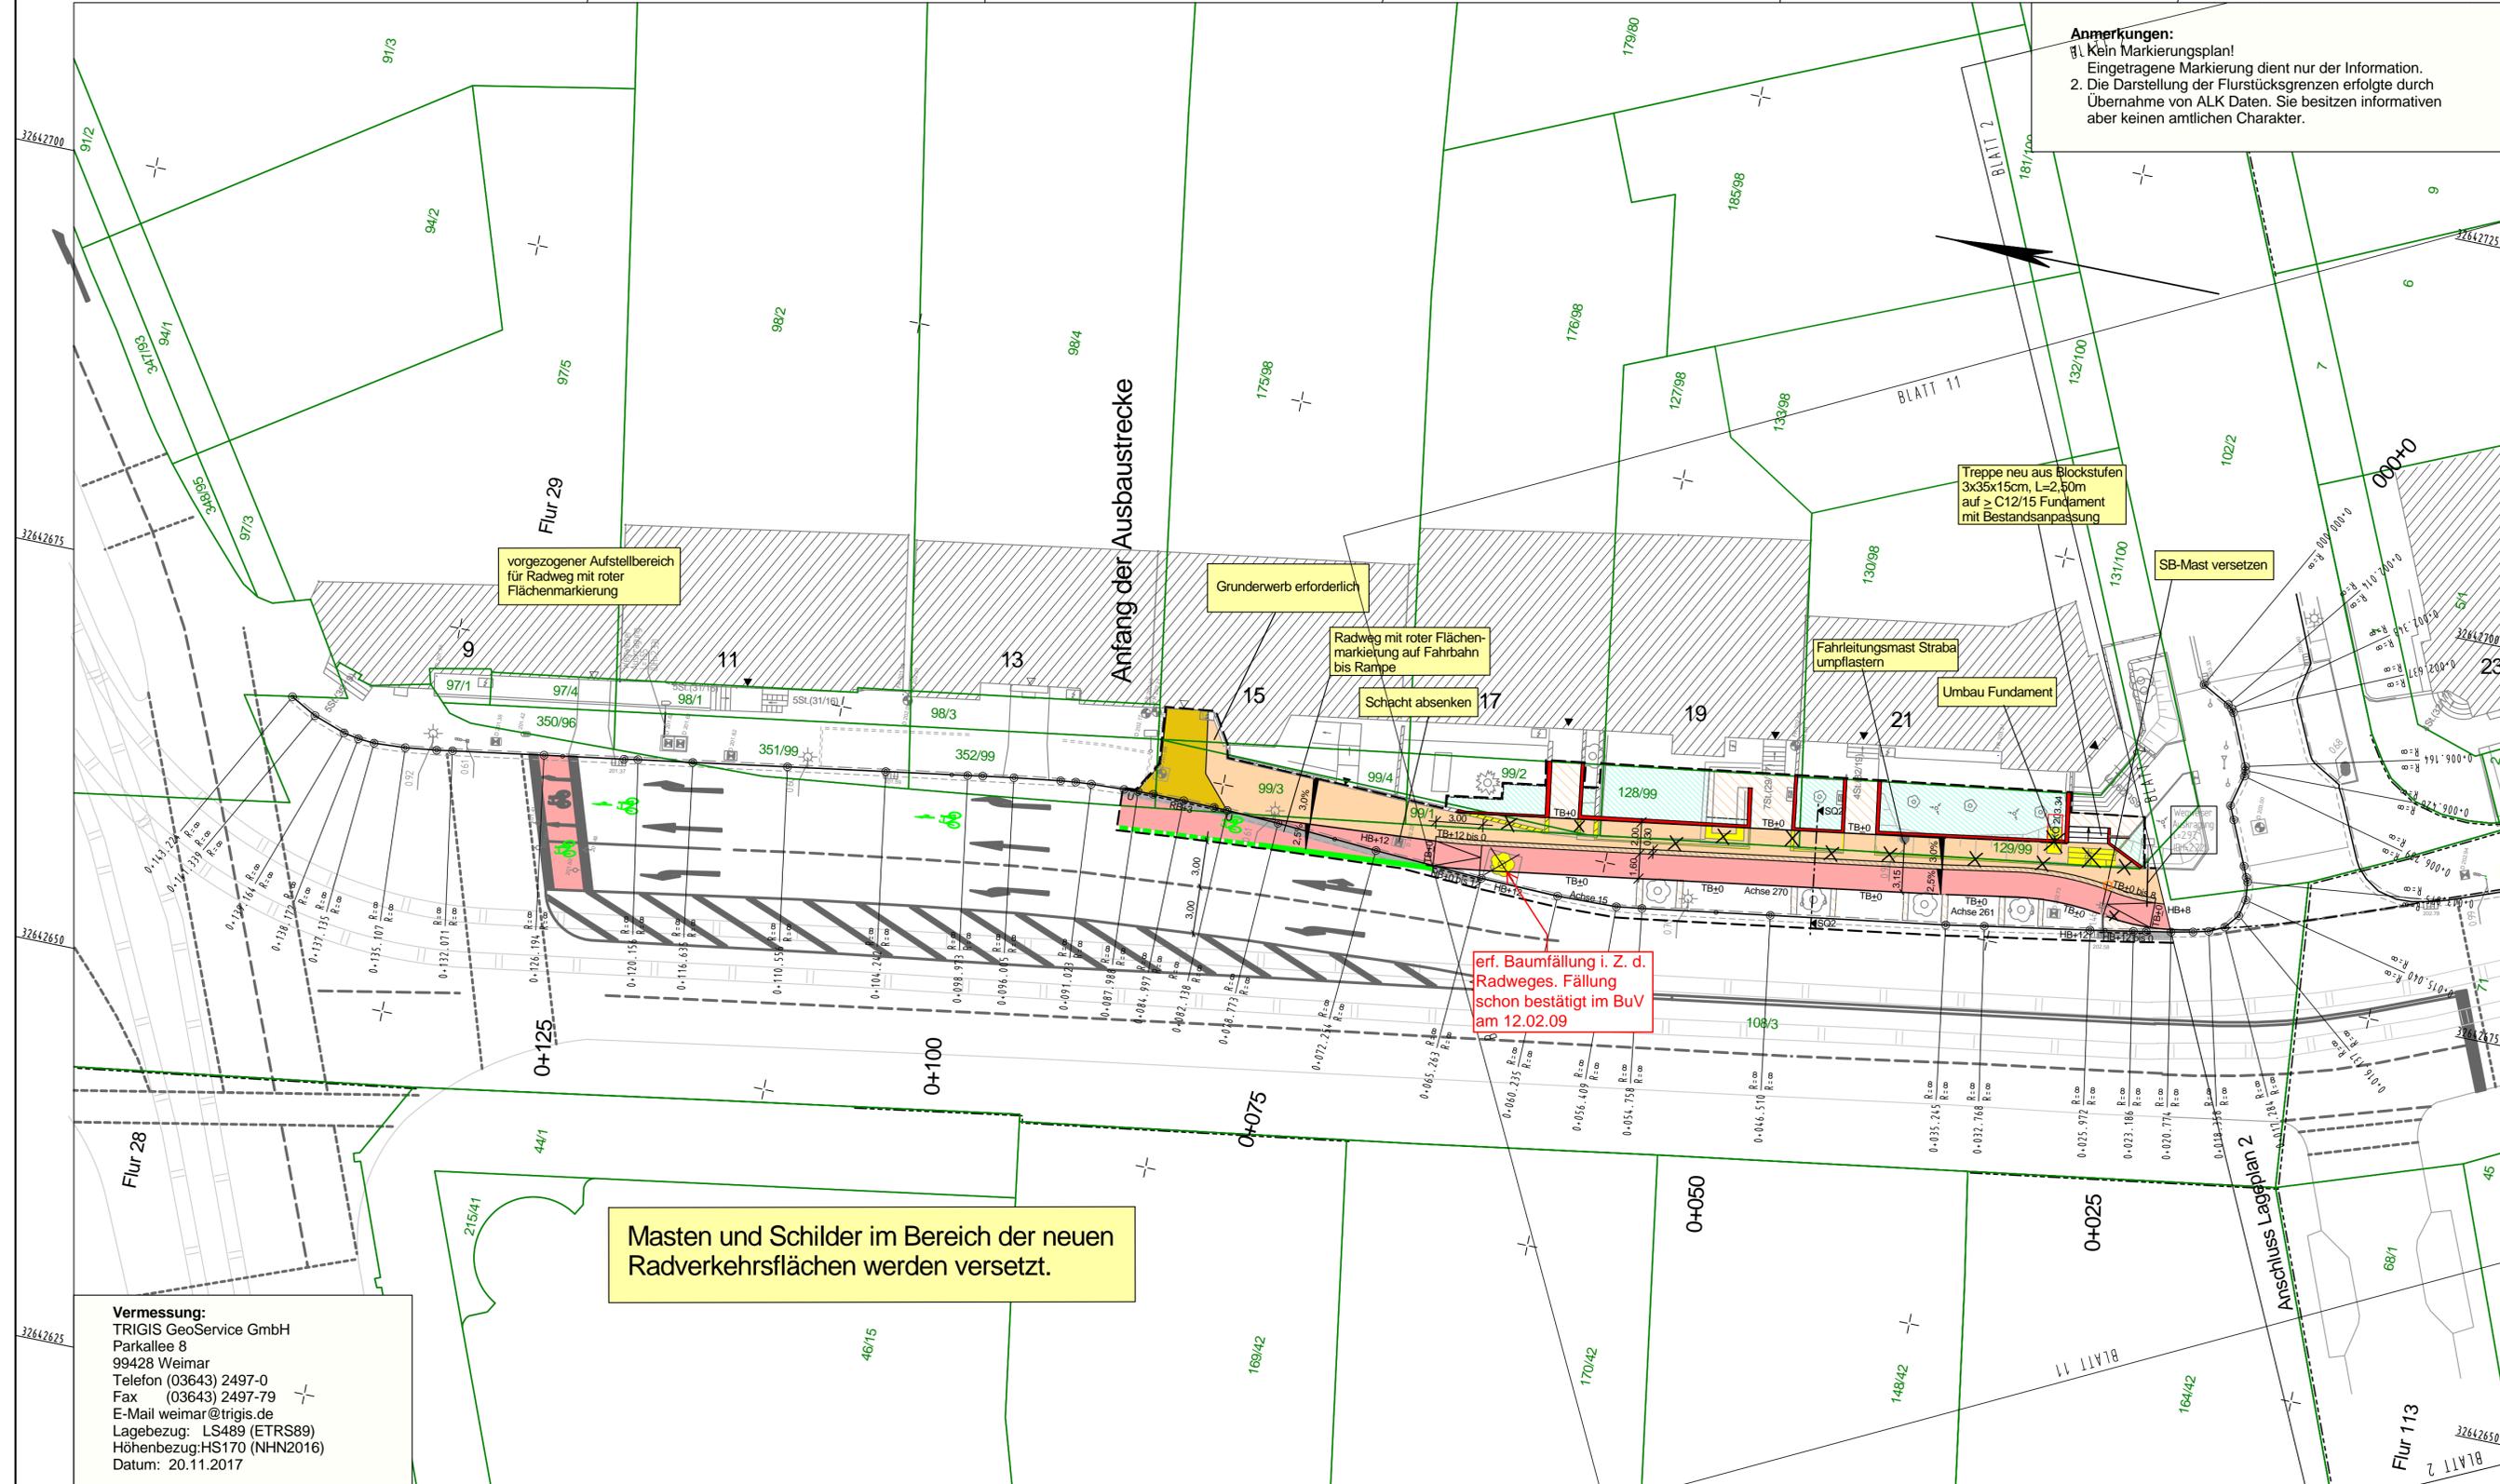

Anmerkungen:
 1. Kein Markierungsplan!
 Eingetragene Markierung dient nur der Information.
 2. Die Darstellung der Flurstücksgrenzen erfolgte durch Übernahme von ALK Daten. Sie besitzen informativen aber keinen amtlichen Charakter.

Zeichenerklärung

Planung

- Radweg
- Gehweg
- Anpassung Zugänge/Flächen
- Zufahrt
- Grün neu
- Baufeldgrenze

Sonstiges

- Baumfällung
- Rückbaufäche
- geplanter Abbruch
- geplante Mauer
- Markierung neu
- Straßeneingriff

GENEHMIGUNGSENTWURF

Planungsbüro: INVER INVER - Ingenieurbüro für Verkehrsanlagen GmbH Beratende Ingenieure Maximilian-Welsch-Straße 2a Telefon 0361/22 38-0 99084 Erfurt Telefax 0361/22 38-223	Datum	Zeichen
bearbeitet:	10. 2018	Gust
gezeichnet:	10. 2018	Ehr
geprüft:	10. 2018	Stö

Nr.	Art der Änderung	Datum	Zeichen

Auftraggeber: Erfurt Landeshauptstadt Thüringen Stadtverwaltung	Stadtverwaltung Erfurt Tiefbau- und Verkehrsamt Steinplatz 1 99085 Erfurt	Unterlage: 5 Blatt-Nr.: 1 Ausfertigung:
Maßnahmenbezeichnung: Radwegbau Arnstädter Straße/Ostseite Objektplanung Verkehrsanlagen		Unterlagenbezeichnung: Lageplan 1
TVA-Objekt-Nr.: 66-0985	Projekt-Nr.: AN: 17 042	Maßstab: 1:250
aufgestellt und geprüft: Erfurt, den:	bestätigt: Erfurt, den:	
Tiefbau- und Verkehrsamt Abteilung Bau	Tiefbau- und Verkehrsamt Abteilung Straße/Brücke	


Vermessung:
 TRIGIS GeoService GmbH
 Parkallee 8
 99428 Weimar
 Telefon (03643) 2497-0
 Fax (03643) 2497-79
 E-Mail weimar@trigis.de
 Lagebezug: LS489 (ETRS89)
 Höhenbezug: HS170 (NHN2016)
 Datum: 20.11.2017

Y 32642616.180
X 5648238.292

Y 32642647.384
X 5648085.189

Y 32642729.369
X 5648137.759

Y 32642805.477
X 5647976.021

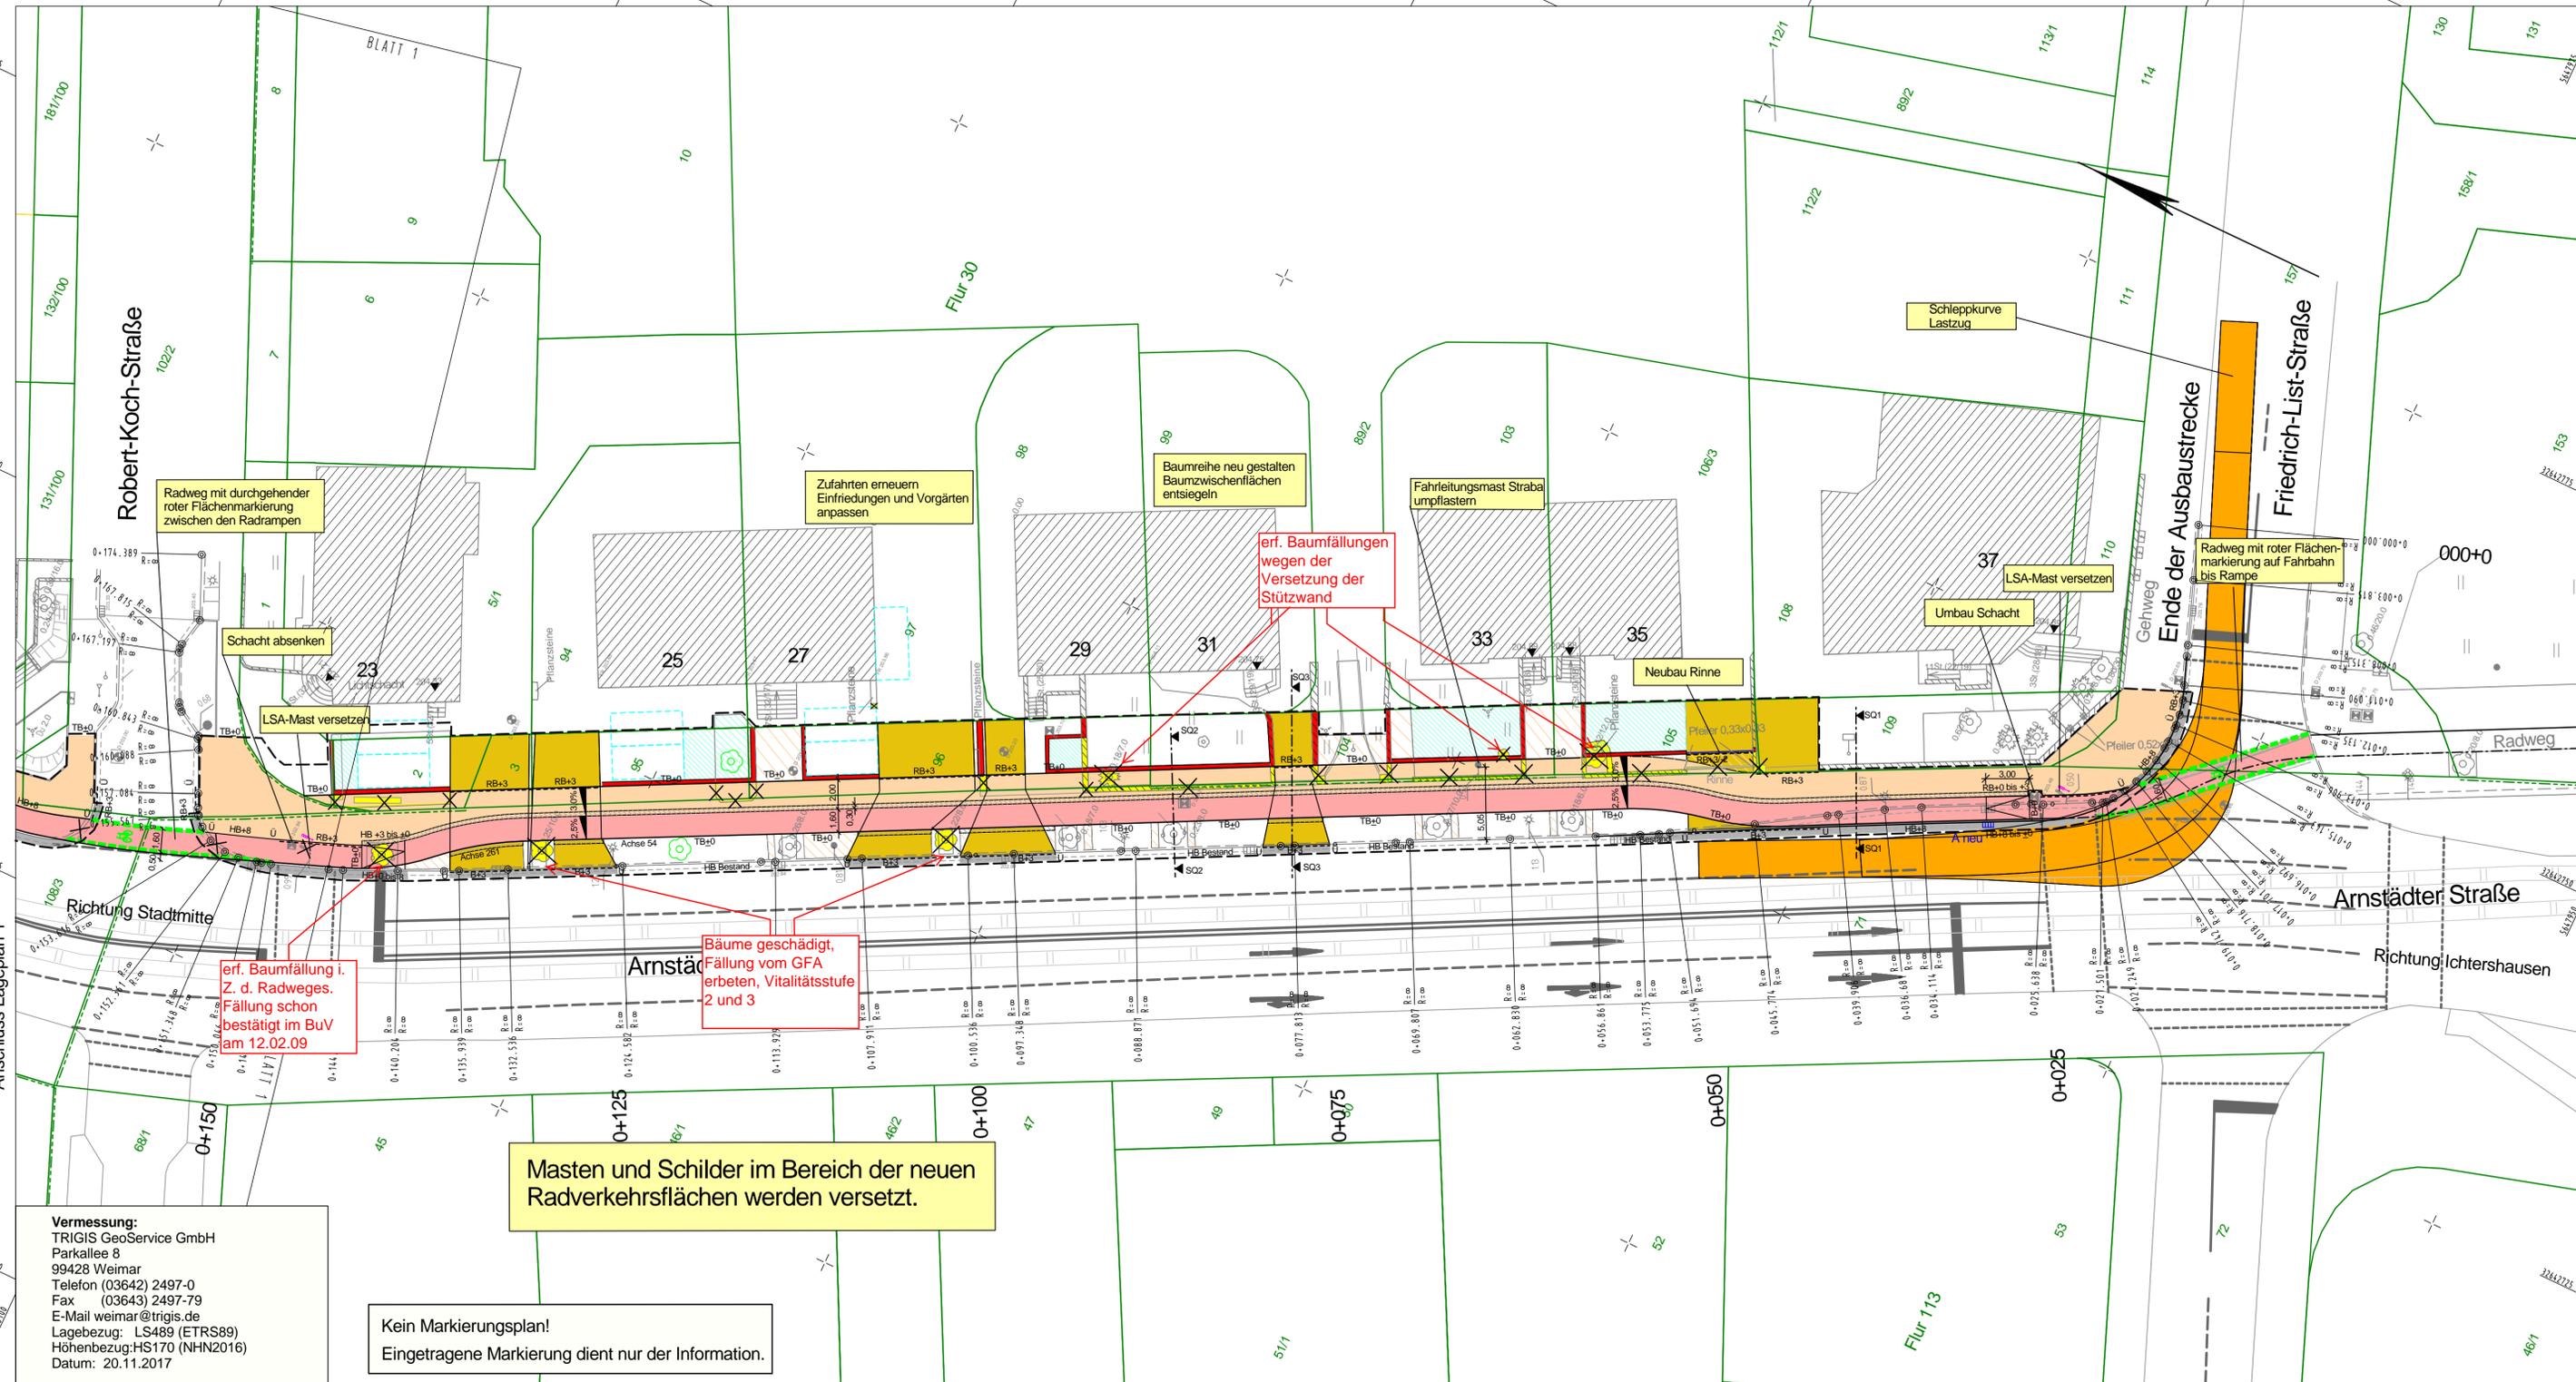

Zeichenerklärung

- Planung**
- Radweg
 - Gehweg
 - Anpassung Zugänge/Flächen
 - Zufahrt
 - Grün neu
 - Baufeldgrenze
 - Parkflächen
- Sonstiges**
- Baumfällung / Baum Neu
 - Rückbaufläche
 - geplanter Abbruch
 - geplante Mauer
 - Markierung neu
 - Straßeneingriff

GENEHMIGUNGSENTWURF

Planungsbüro: INVER INVER - Ingenieurbüro für Verkehrsanlagen GmbH Beratende Ingenieure Maximilian-Welsch-Straße 2a Telefon 0361/22 38-0 99084 Erfurt Telefax 0361/22 38-223	Datum	Zeichen
bearbeitet:	10. 2018	Gust
gezeichnet:	10. 2018	Ehr
geprüft:	10. 2018	Stö

Nr.	Art der Änderung	Datum	Zeichen

Auftraggeber: Erfurt Landeshauptstadt THÜRINGEN Stadtverwaltung	Stadtverwaltung Erfurt Tiefbau- und Verkehrsamt Steinplatz 1 99085 Erfurt	Unterlage: 5 Blatt-Nr.: 2 Ausfertigung:
--	--	---

Maßnahmenbezeichnung: Radwegebau Arnstädter Straße/Ostseite Objektplanung Verkehrsanlagen	Unterlagenbezeichnung: Lageplan 2
--	--------------------------------------

TVA-Objekt-Nr.: 66-0985	Projekt-Nr.: AN: 17 042	Maßstab: 1:250
-------------------------	-------------------------	----------------

aufgestellt und geprüft: Erfurt, den:	bestätigt: Erfurt, den:
--	----------------------------------

Tiefbau- und Verkehrsamt Abteilung Bau	Tiefbau- und Verkehrsamt Abteilung Straße/Brücke
---	---

Vermessung:
TRIGIS GeoService GmbH
Parkallee 8
99428 Weimar
Telefon (03642) 2497-0
Fax (03643) 2497-79
E-Mail weimar@trigis.de
Lagebezug: LS489 (ETRS89)
Höhenbezug: HS170 (NHN2016)
Datum: 20.11.2017

Kein Markierungsplan!
Eingetragene Markierung dient nur der Information.

Masten und Schilder im Bereich der neuen Radverkehrsflächen werden versetzt.

erf. Baumfällung i. Z. d. Radweges. Fällung schon bestätigt im BuV am 12.02.09

Bäume geschädigt, Fällung vom GFA erbeten, Vitalitätsstufe 2 und 3

erf. Baumfällungen wegen der Versetzung der Stützwand

Zufahrten erneuern Einfriedungen und Vorgärten anpassen

Baumreihe neu gestalten Baumzwischenflächen entsiegeln

Fahrleitungsmast Straba umpflastern

Neubau Rinne

Umbau Schacht

LSA-Mast versetzen

Ende der Ausbaustrecke

Friedrich-List-Straße

Robert-Koch-Straße

Flur 30

Flur 113

Y 32642643.409
X 5648097.309

Y 32642719.518
X 5647935.571