


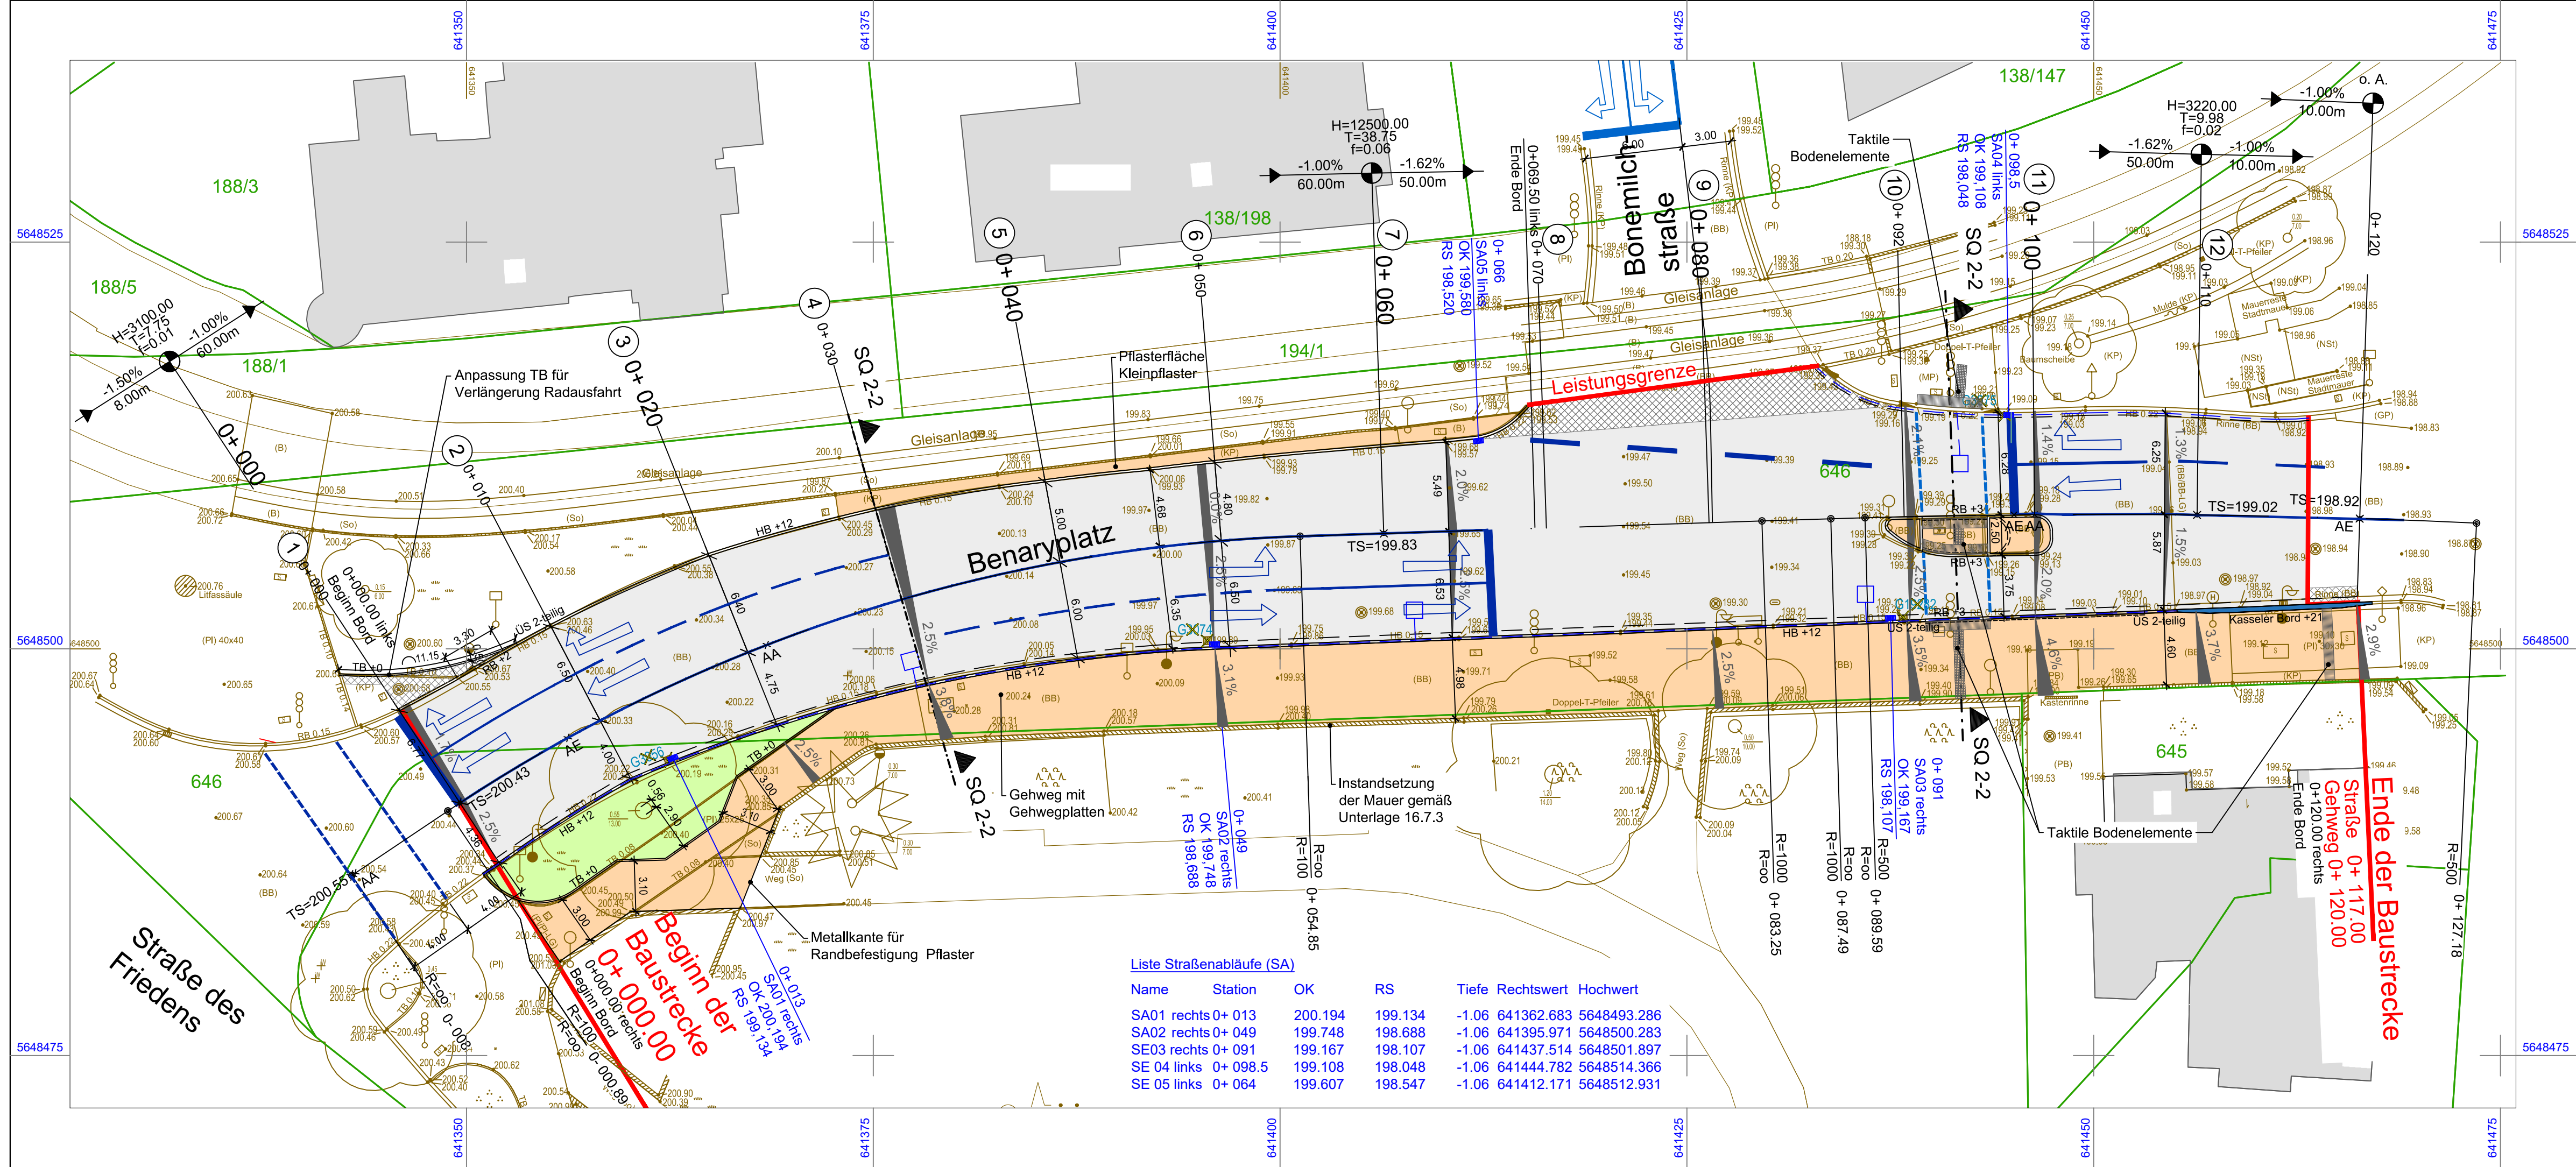

Zeichenerklärung
Bestand

- Straßenbeleuchtung / Laterne
 - Holzmast
 - Betonmast
 - Stahlmast
 - Stahlmast, 300x500, 500x500
 - Kanalschacht
 - Schacht f. Heizkessel/Sonstige
 - Schacht, eckig
 - Kontrollschacht
 - Unter-/Oberflurhydrant
 - Wasserschleifer / Anbohrschelle
 - Gasschieber
 - Müllkammer (fest)
 - Post- bzw. EL-Schaltkasten
 - Steigungsprüf-, Treppe
 - Lichtschacht
 - Hausanschluß ELT
 - Polygonpunkt
 - Pfeilerbohlen
 - Einfahrt / Ausfahrt (Kanal)
 - Verkehrsschild
 - Hinweisschild
 - Merksäule (Gas/Wasser)
 - Ampel
- Hecke
- Laubbaum
- Laubbaumgruppe
- Gartenland
- Textsymbole:
- B = Beton
 - BB = Bitumenbeton / Asphalt
 - BP = Betonpflaster
 - GP = Grobplaster
 - KP = Kleinplaster
 - PI = Betonplatten
- Gebüschfläche
- Nadelbaum
- Wiese
- Wiese, naß
- WVP = Wabenplatten
- WBP = Wasserbaupflaster
- PB = Platten aus Beton
- RS = Rasensteine / pflaster
- RG = Rasengittersteine
- So = Schotter / unbefestigt
- KF = Kellerfenster
- MP = Mosaikpflaster
- Grenzstein / Grenzpunkt
- Flurstücksgrenze
- Flurgrenze
- Gemarkungsgrenze
- Zufahrt
- Eingang
- Mauer
- Holmangeländer
- Zaun

Planung

- Gehweg
- Gussasphaltrinne
- Fahrbahn mit Achse
- Gussasphaltrinne
- Rundbord
- Gehweg
- Anpassungsbereich
- Grünfläche

H=1000.00m
T=5.50m
f=0.02m
-1.60%
-0.50%
65.00m
153.90m

Querneigung

Markierung

Querprofilnummer

Straßenablauf

Stationierung

Nummer / Lage

Oberkante

Rohrsohle

Kiessicker 8/16 (Verlegung unter Bord)
in Geovlies mit Sickergrube 1m³ ca. alle 30m

Borde

TB = Tiefbord mit Anschlag in cm

RB = Rundbord mit Anschlag in cm

HB = Hochbord mit Anschlag in cm

US = Übergangstein

Straßenquerschnitt

© Plangrundlage
Vermessung vom Juli 2018
V & P Vermessung und Planung
Freier Bauingenieur R. Möhring
Heilestraße 11
99085 Erfurt
Tel.: 0361 54 03 204
Mobil: 0163 55 13 448
Email: r.mohring@lopp.de
Lagebezug: ETRS89, Höhenbezug: NHN (DHHN2016)

- Bestandsangaben der verschiedenen Ver- und Entsorgungsträger
nur zur Information, ohne Garantie der exakten Lage und Vollständigkeit
- Katastergrenzen gemäß Stadtgrundkarte

Entwurf- / Genehmigungsplanung

INGENIEURBÜRO LOPP	Datum		Zeichen	
	bearbeitet:	15.03.2019	Koch	
	gezeichnet:	15.03.2019	Peters / Ulrich	
	geprüft:	15.03.2019	-	

5	-	-	-
4	-	-	-
3	-	-	-
2	-	-	-
1	-	-	-
Nr:	Art der Änderung	Datum	Zeichen

Auftraggeber: Erfurt LANDESHAUPTSTADT THÜRINGEN Stadtverwaltung Tiefbau- und Verkehrsamt Steinplatz 1 99085 Erfurt TEL.: 0361/655-0		Unterlage: 5 Blatt-Nr.: 1	
Maßnahmebezeichnung: Komplexobjekt Bonifaciusstraße, BA 3.3, Objektplanung Verkehrsanlagen		Unterlagenbezeichnung: Lageplan	
TVA-Objekt-Nr.: 66 - 1181-94	Projekt-Nr.:	Maßstab: 1 : 250	
aufgestellt und geprüft: Erfurt, den		bestätigt: Erfurt, den	
Tiefbau- und Verkehrsamt Abteilung Bau		prüfende Stelle / Fachabteilung / Fachamt	