

Lageplan M1:500

Kollision Bestand mit geplanten Maßnahmen



Legende:

- Bauwerke
- Leitungsbestand
- Horchgänge
- Kollisionpunkte
- Rodung Baum


Landschaftspflegerische Begleitplanung: Baumbestandsbewertung von 01/2019

- vorhandene Bäume (keiner Schutzkategorie zugeordnet)
- Kategorie F
Bäume, an denen Verkehrssicherungsmaßnahmen durchzuführen sind (Kennzeichnung vor Ort: F, Angabe erforderliche Maßnahme, Baumart, Stammdurchmesser, Kronendurchmesser und Baumhöhe)
- Schutzkategorie I
besonders schutzwürdiger Großbaum - Trassenführung außerhalb des Wurzel-, Stamm- und Kronenbereiches (raumprägend, vitaler Zustand und Stammdurchmesser > 50 cm, Angabe von Baumart, Stammdurchmesser, Kronendurchmesser und Baumhöhe)
- Schutzkategorie H
Habitatbaum - Trassenführung außerhalb des Wurzel-, Stamm- und Kronenbereiches (artenschutzrechtlich relevante Habitatbäume, ggf. Herabsetzen auf Grund Verkehrssicherungspflicht erforderlich, Angabe von Baumart, Stammdurchmesser, Kronendurchmesser, Baumhöhe und ggf. erforderlichen Maßnahmen)
- Schutzkategorie II
schutzwürdiger Großbaum nach Möglichkeit Trassenführung außerhalb des Wurzel-, Stamm- und Kronenbereiches (raumprägend, vitaler Zustand und Stammdurchmesser > 25 cm, Angabe von Baumart, Stammdurchmesser, Kronendurchmesser und Baumhöhe)
- wertgebende Strauchschicht
(Waldbereiche mit wertgebender Strauchschicht, in der der Eingriff zu minimieren ist)

Zugehörige Pläne

A5-001	Übersichtslageplan	A8-008	Bauwerksplan Baumwipfeldpfad
A8-001	Bestandsplan	A8-009	Bauwerksplan Turm
A8-002	Baustelleneinrichtungsplan		
A8-003	Variantenübersicht Mauerkronenbrücke		
A8-004	Pfeilervarianten Mauerkronenbrücke Var. 4		
A8-005	Bauwerksplan Mauerkronenbrücke Var. 4		
A8-006	Bauwerksplan Laurenturmbrücke		
A8-007	Bauwerksplan Plattform		

Endgültige Abmessungen nach statischen, konstruktiven und wirtschaftlichen Erfordernissen

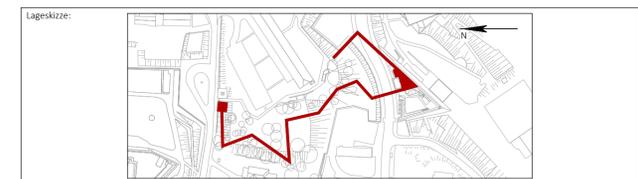

Entwurfsbearbeitung:		Projekt-Nr. AN: 05035	
ARGE BKP Bastionskronenpfad Petersberg Erfurt	MKP GmbH Uhlemeyerstraße 9+11 30175 Hannover T +49 511 515154-0 info.hannover@marxkrontal.com www.marxkrontal.com		MARX KRONTAL PARTNER
Geändert		Datum	Zeichen
a		Bearb.: 02/2019	H.Bini
b		Gez.: 02/2019	H.Bini
c		Gepr.: 02/2019	L.Krontal
d		Datum	Gez.
Auftraggeber:		Unterlage: Anlage 8	
Stadtverwaltung Erfurt Tiefbau- und Verkehrsamt Steinplatz 1 99085 Erfurt Tel.: 0361 655 - 0 Straßenklasse und Nr.:			
Streckenbezeichnung:			
Gemarkung:		Blatt-Nr.: 001	
Bauwerk/Baumaßnahme		TVA-Objekt: 3004-94	
BUGA 2021 Petersberg Bastionskronenpfad		Datum	Zeichen
Plandarstellung:		Bauwerks-Nr.:	
Bestandsplan		Vorplanung	
Maßstab: 1:500		Aufgestellt:	
Gesehen:		Geprüft:	
Genehmigt:		Genehmigt:	