



Pfeiler Variante 1

Pfeiler am Anschluss Bastion Kilian, schräg auf Bestandsmauerwerk

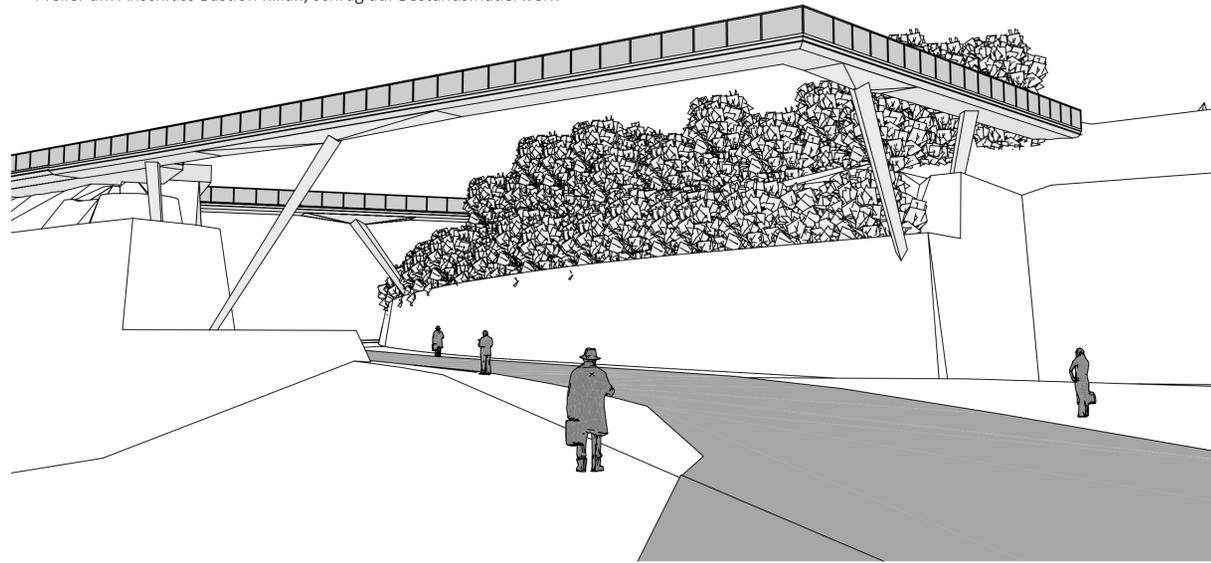



Schnitt Mauerkronenbrücke M1:200

Anschluss Mauerkronenbrücke an Bastion Kilian

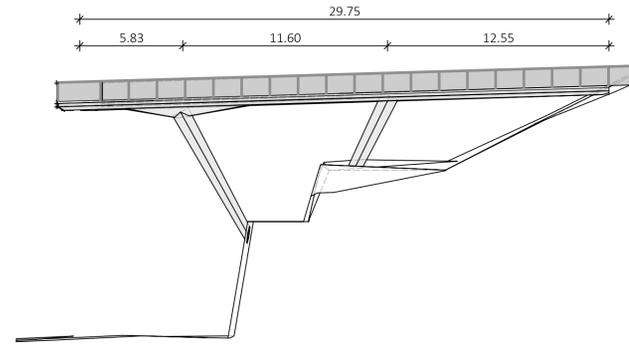



Pfeiler Variante 2

Pfeiler am Anschluss Bastion Kilian, mittig auf Plateau

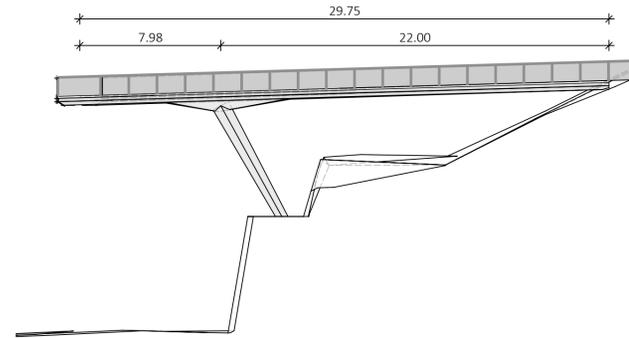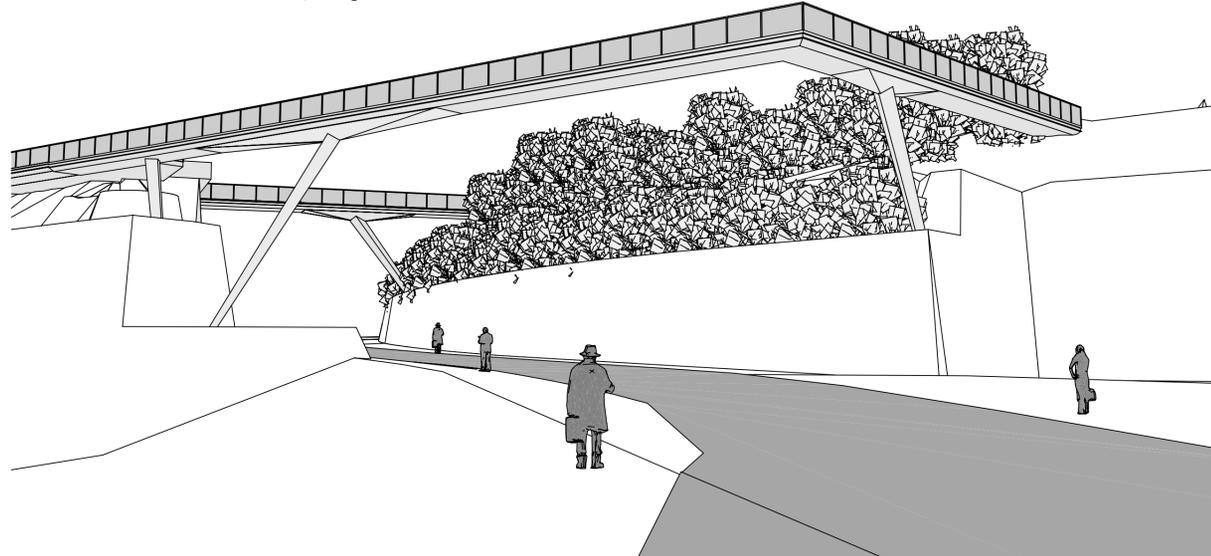

Pfeiler Variante 3 - Vorzugslösung Pfeilerstellung

Pfeiler am Anschluss Bastion Kilian, mittig auf Plateau und auf oberste Ebene

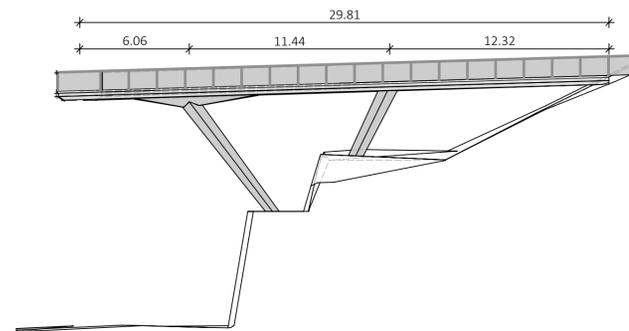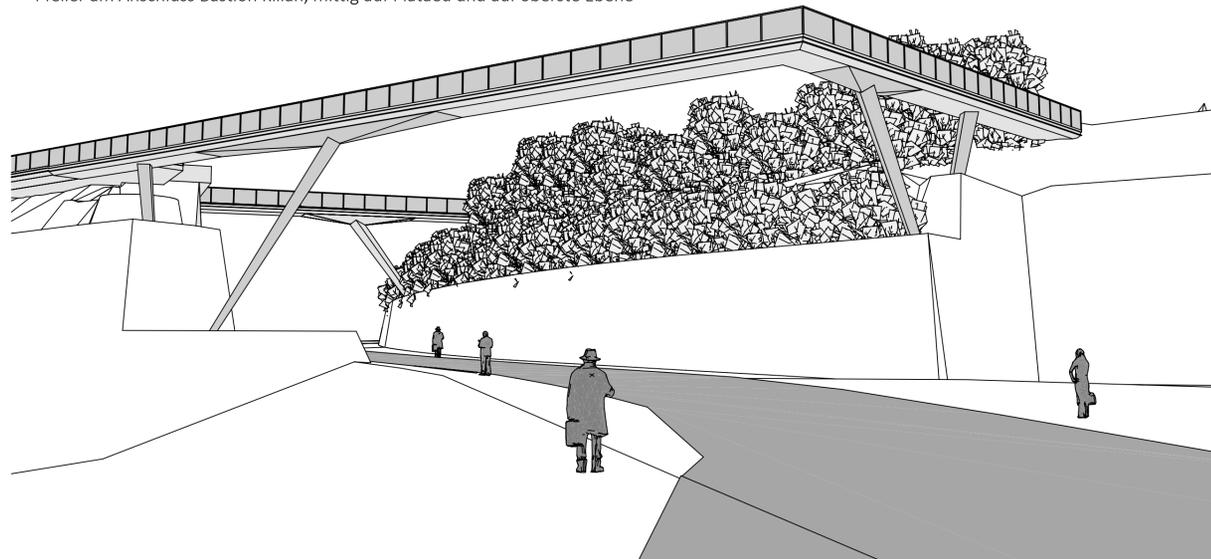

Zugehörige Pläne			
A5-001	Übersichtslageplan	A8-008	Bauwerksplan Baumwipfeldpfad
A8-001	Bestandsplan	A8-009	Bauwerksplan Turm
A8-002	Baustelleneinrichtungsplan		
A8-003	Variantenübersicht Mauerkronenbrücke		
A8-004	Pfeilervarianten Mauerkronenbrücke Var. 4		
A8-005	Bauwerksplan Mauerkronenbrücke Var. 4		
A8-006	Bauwerksplan Laurenturmbrücke		
A8-007	Bauwerksplan Plattform		

Endgültige Abmessungen nach statischen, konstruktiven und wirtschaftlichen Erfordernissen

Lageskizze:

Entwurfsbearbeitung:		Projekt-Nr. AN: 05035	
ARGE BKP Bastionskronenpfad Petersberg Erfurt	MKP GmbH Uhlmeyerstraße 9+11 30175 Hannover T +49 511 515154-0 info.hannover@marxkrontal.com www.marxkrontal.com		
Geändert		Datum	Zeichen
a		Bearb.: 02/2019	H.Bini
b		Gez.: 02/2019	H.Bini
c		Gepr.: 02/2019	L.Krontal
d		Datum	Gez.
Auftraggeber:		Unterlage: Anlage 8	
Stadtverwaltung Erfurt Tiefbau- und Verkehrsamt Steinplatz 1 99085 Erfurt Tel.: 0361 655 - 0 Straßenklasse und Nr.:			Blatt-Nr.: 004
Streckenbezeichnung:			TVA-Objekt: 3004-94
Gemarkung:		Datum	Zeichen
Bauwerk/Baumaßnahme		Bearb.:	
BUGA 2021 Petersberg Bastionskronenpfad		Gez.:	
Plandarstellung:		Gepr.:	
Pfeilervarianten Mauerkronenbrücke Var. 4		Bauwerks-Nr.:	
Aufgestellt:		Vorplanung	
Gesehen:		Maßstab: 1:20, 1:100, 1:200	
Genehmigt:		Aufgestellt:	
		Geprüft:	
		Genehmigt:	