



Schnitt H-H M1:100 Plattform

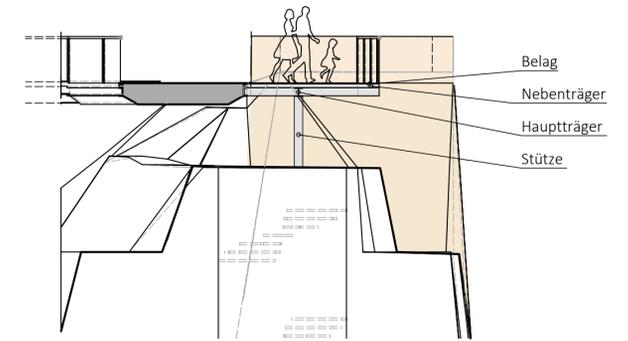

Zugehörige Pläne			
A5-001	Übersichtslageplan	A8-008	Bauwerksplan Baumwipfelpfad
A8-001	Bestandsplan	A8-009	Bauwerksplan Turm
A8-002	Baustelleneinrichtungsplan		
A8-003	Variantenübersicht Mauerkronenbrücke		
A8-004	Pfeilervarianten Mauerkronenbrücke Var. 4		
A8-005	Bauwerksplan Mauerkronenbrücke Var. 4		
A8-006	Bauwerksplan Lauenturmbrücke		
A8-007	Bauwerksplan Plattform		

Endgültige Abmessungen nach statischen, konstruktiven und wirtschaftlichen Erfordernissen

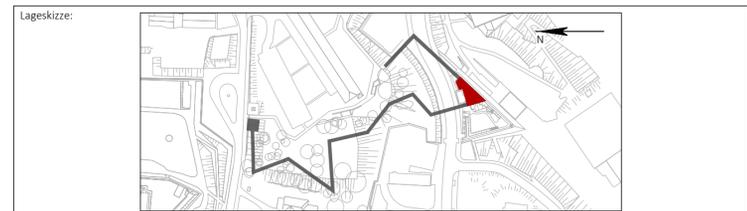

Entwurfsbearbeitung: ARGE BKP Bastionskronenpfad Petersberg Erfurt		MKP GmbH Uhlmeyerstraße 9+11 30175 Hannover T +49 511 515154-0 info.hannover@marxkrontal.com www.marxkrontal.com				Projekt-Nr. AN: 05035																												
				<table border="1"> <thead> <tr> <th></th> <th>Datum</th> <th>Zeichen</th> </tr> </thead> <tbody> <tr> <td>Bearb.:</td> <td>02/2019</td> <td>H.Bini</td> </tr> <tr> <td>Gez.:</td> <td>02/2019</td> <td>H.Bini</td> </tr> <tr> <td>Gepr.:</td> <td>02/2019</td> <td>L.Krontal</td> </tr> </tbody> </table>			Datum	Zeichen	Bearb.:	02/2019	H.Bini	Gez.:	02/2019	H.Bini	Gepr.:	02/2019	L.Krontal	<table border="1"> <thead> <tr> <th>Datum</th> <th>Gez.</th> <th>Geprüft</th> </tr> </thead> <tbody> <tr> <td>a</td> <td></td> <td></td> </tr> <tr> <td>b</td> <td></td> <td></td> </tr> <tr> <td>c</td> <td></td> <td></td> </tr> <tr> <td>d</td> <td></td> <td></td> </tr> </tbody> </table>		Datum	Gez.	Geprüft	a			b			c			d		
	Datum	Zeichen																																
Bearb.:	02/2019	H.Bini																																
Gez.:	02/2019	H.Bini																																
Gepr.:	02/2019	L.Krontal																																
Datum	Gez.	Geprüft																																
a																																		
b																																		
c																																		
d																																		
Geändert		Auftraggeber: Stadtverwaltung Erfurt Tiefbau- und Verkehrsamt Steinplatz 1 99085 Erfurt Tel.: 0361 655 - 0 Straßenklasse und Nr.:				Unterlage: Anlage 8 Blatt-Nr.: 007 TVA-Objekt: 3004-94																												
Geändert		Streckenbezeichnung: Gemarkung:		Datum Zeichen		Bauwerks-Nr.:																												
Bauwerk/Baumaßnahme BUGA 2021 Petersberg Bastionskronenpfad		Pflandarstellung: Bauwerksplan Plattform		Datum Zeichen		Vorplanung Maßstab: 1:200																												
Aufgestellt:		Geprüft:		Datum Zeichen		Bauwerks-Nr.:																												
Gesehen:		Genehmigt:		Datum Zeichen		Bauwerks-Nr.:																												