


Lageplan 4

Lageplan 2

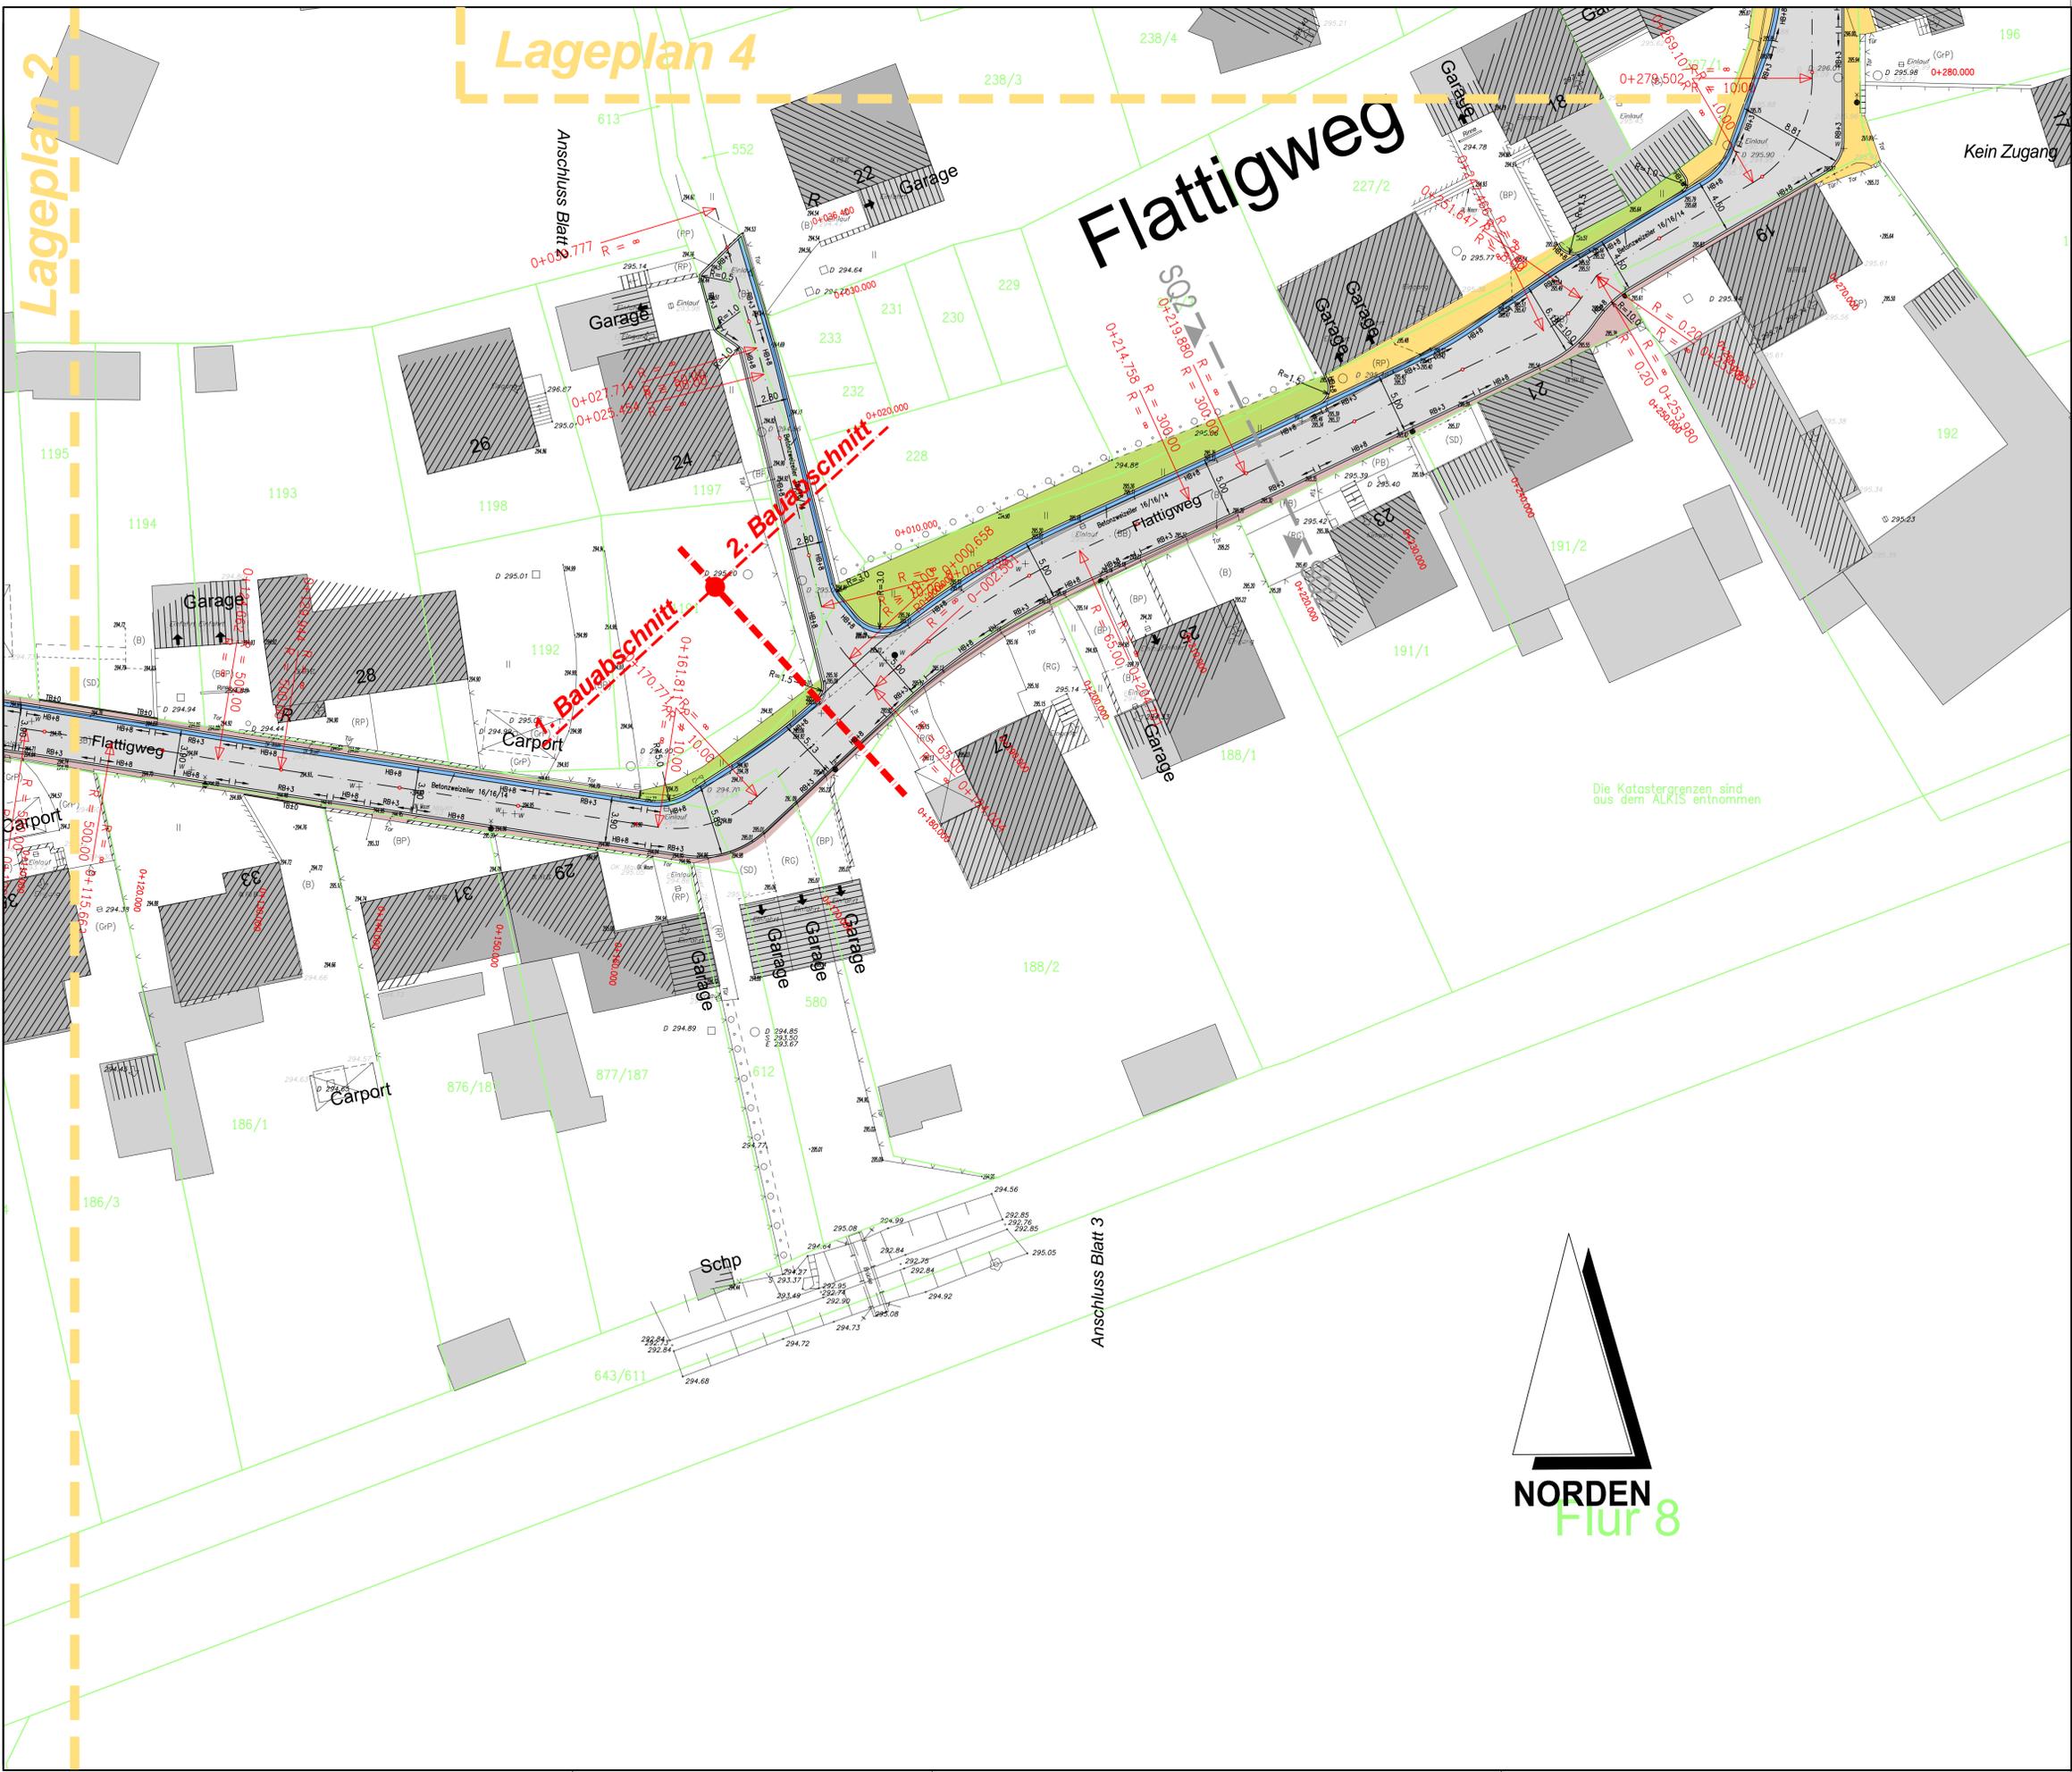

Zeichenerklärung

- gepl. Fahrbahn - Asphalt
- gepl. Entwässerungsrinne 2-Zeiler (16/16/14 cm)
- gepl. Gehbahn - (Betonrechteckpflaster, grau)
- Seiten-/Traufstreifen (gewaschener Kies)
- Natursteinpflaster - (Granit)
- Grünfläche
- HB+8 Hochbord mit 8 cm Anschlag
- RB+3 Rundbord mit 3 cm Anschlag
- TB+0 Tiefbord
- D 030 geplante Straßenbeleuchtung/Lichtpunkte
- Katastergrenzen
- Schnittlinie und Bezeichnung des Straßenquerschnittes

SQ3 SQ3

Anlage 1.3-Lageplan 3
Drucksache 1315/19

Höhenbezug: DHHN16, Lagebezug: ETRS 89
Kartengrundlage: Amt für Geoinformation und Bodenordnung /
Registrier-Nr. 62/01/308/2018

Stand: ENTWURFSPLANUNG

	Datum		Zeichen	
	bearbeitet:	Juli '19	Sto.	
	gezeichnet:	Juli '19	Re.	
	geprüft:	Juli '19		

Nr.	Art der Änderung	Datum	Zeichen

Erfurt
LANDESHAUPTSTADT
THÜRINGEN
Stadtwirtschaft
Tiefbau- und Verkehrsamt
Steinplatz 1
99085 Erfurt
TEL.: 0361/655-0

Unterlage:
Blatt-Nr.: **3**

Maßnahmebezeichnung:
Komplexobjekt Flattigweg / Alach
Teilobjekt: Straßenbau

Unterlagenbezeichnung:
Straßenlageplan 3

TVA-Objekt-Nr.: 66-1053-91

aufgestellt und geprüft:
Erfurt, den

Projekt-Nr.: 540-17

bestätigt:
Erfurt, den

Maßstab: 1 : 250

prüfende Stelle /
Fachabteilung / Fachamt

