


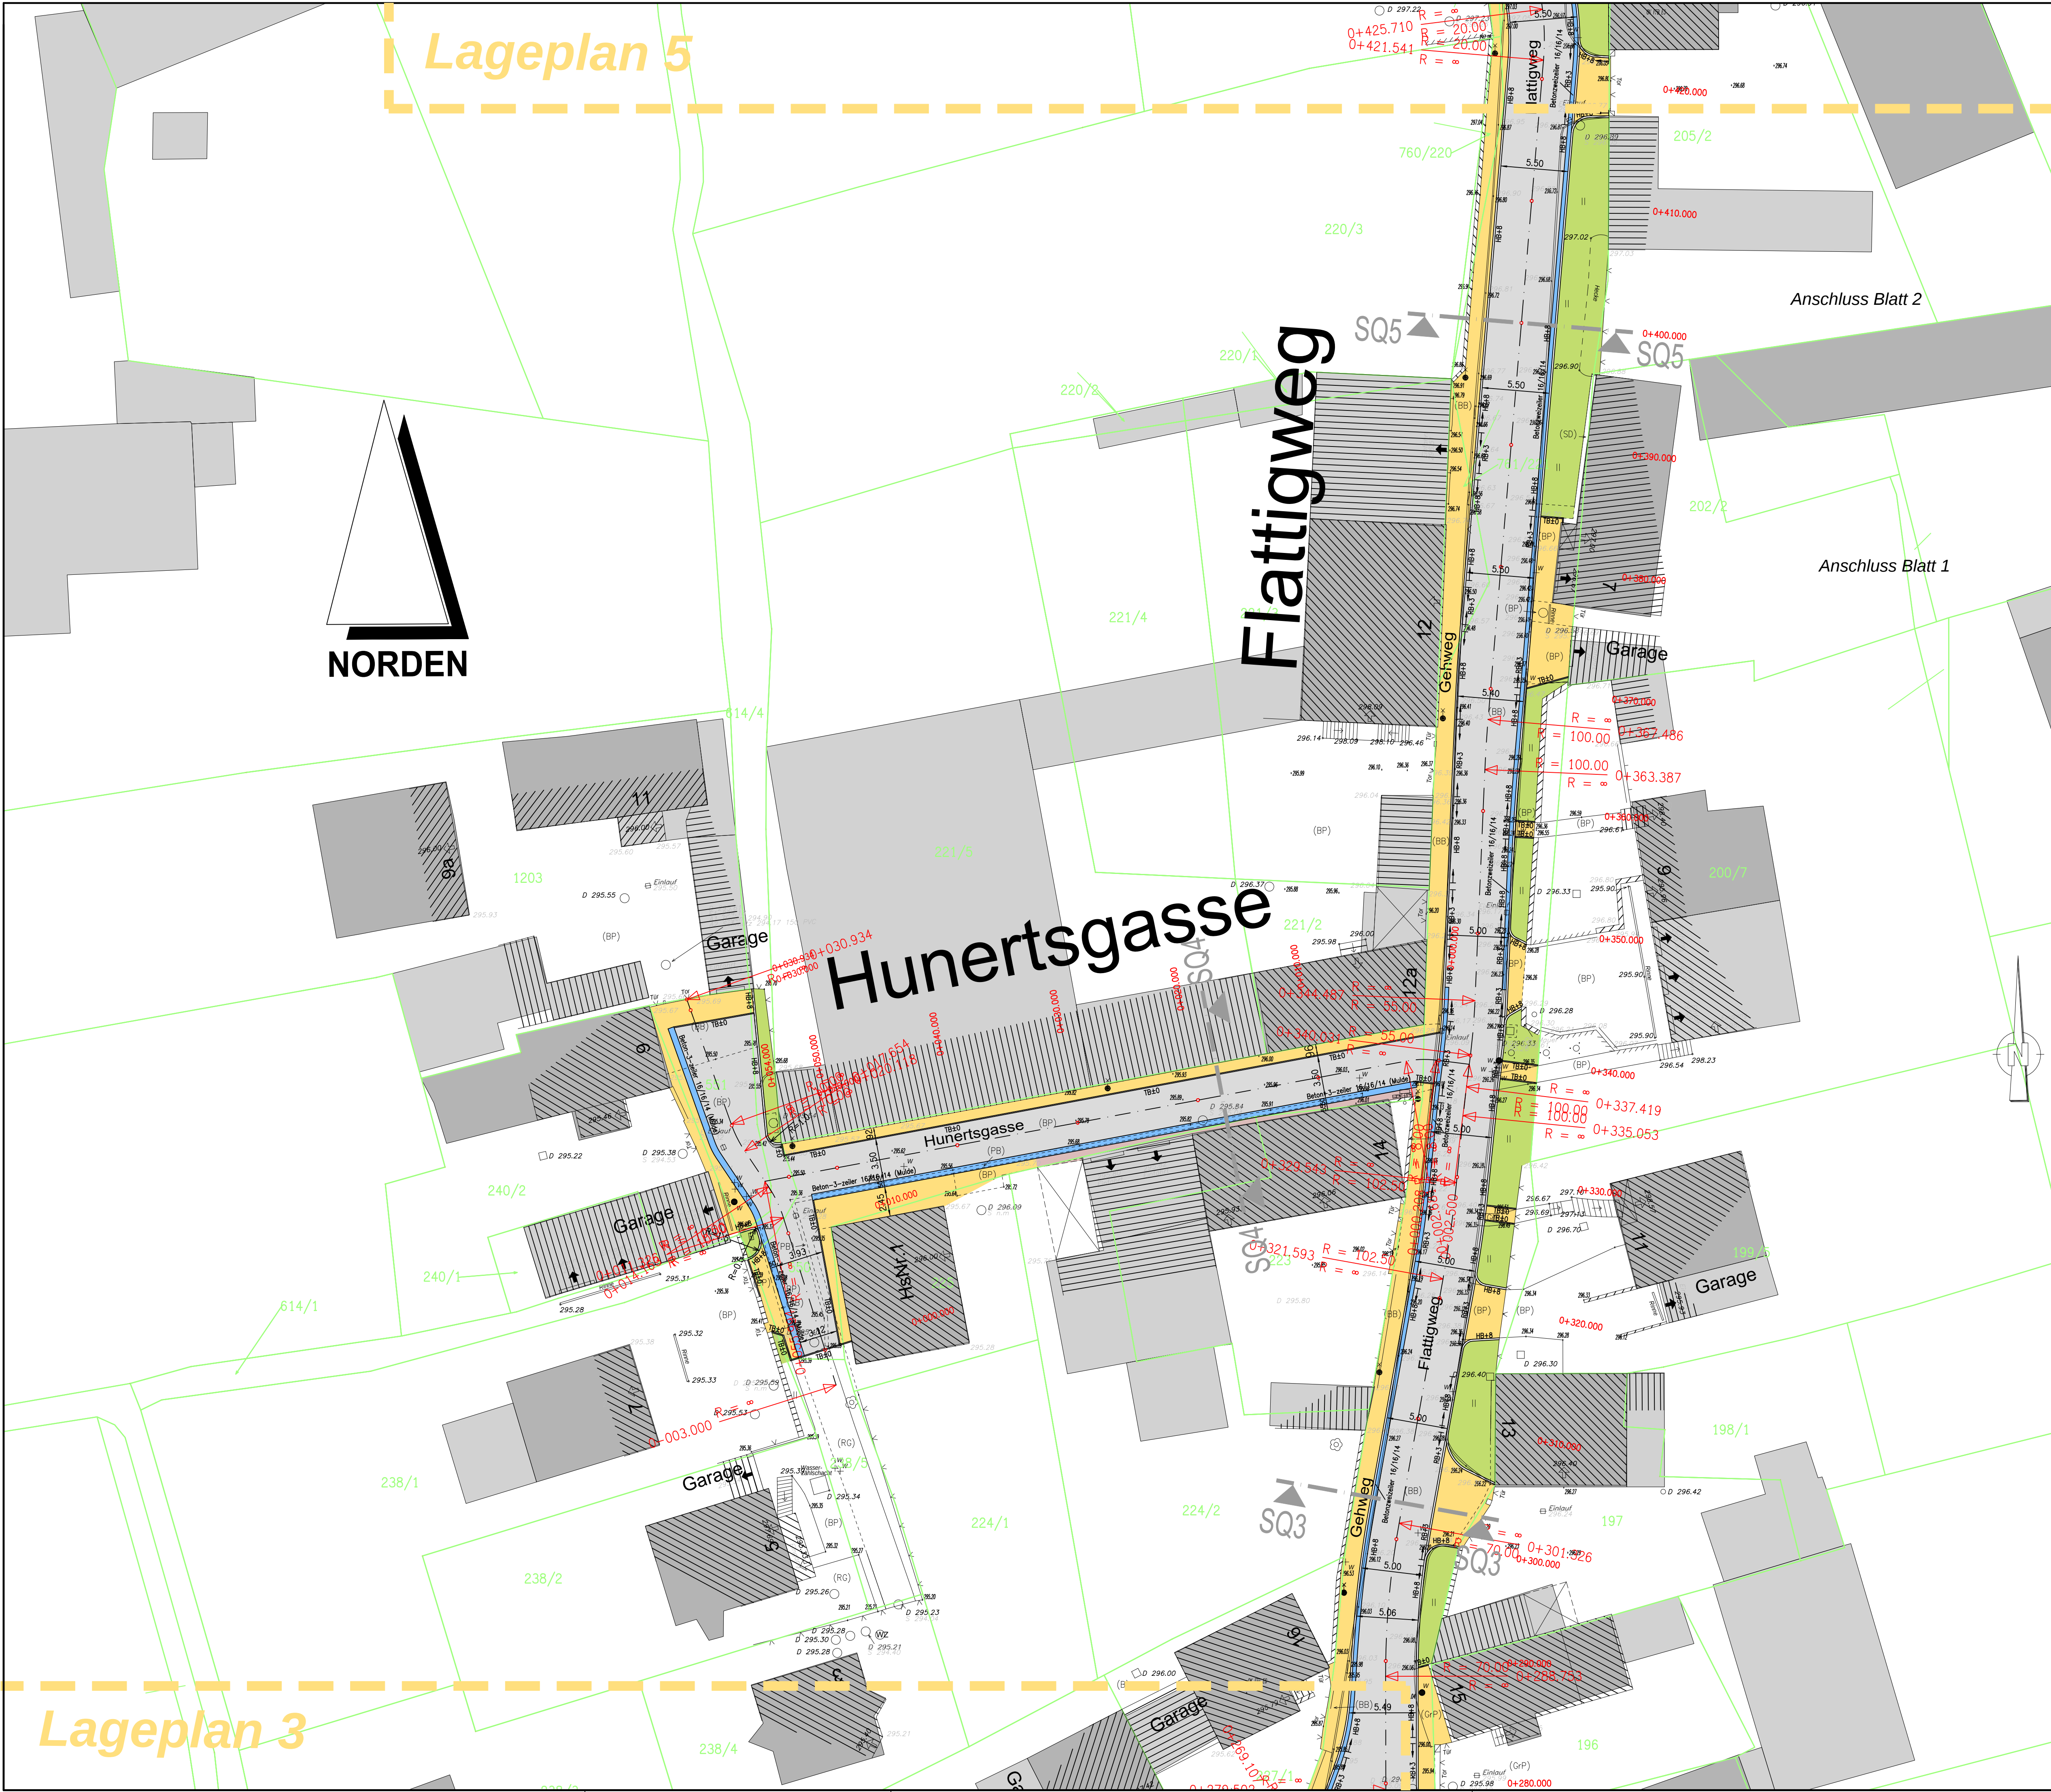

Zeichenerklärung

- gepl. Fahrbahn - Asphalt
- gepl. Entwässerungsrinne 2-Zeiler (16/16/14 cm)
- gepl. Gehbahn - (Betonrechteckpflaster, grau)
- Seiten-/Traufstreifen (gewaschener Kies)
- Natursteinpflaster - (Granit)
- Grünfläche
- HB+8 Hochbord mit 8 cm Anschlag
- RB+3 Rundbord mit 3 cm Anschlag
- TB+0 Tiefbord
- geplante Straßenbeleuchtung/Lichtpunkte
- Katastergrenzen
- Schnittlinie und Bezeichnung des Straßenquerschnittes

Anlage 1.4-Lageplan 4
Drucksache 1315/19

Höhenbezug: DHHN16, Lagebezug: ETRS 89
Kartengrundlage: Amt für Geoinformation und Bodenordnung /
Registrier-Nr. 62/01/308/2018

Stand: ENTWURFSPLANUNG

Ingenieurbüro John & Stolze GmbH Beratende Ingenieure An der Klinge 7, 99095 Erfurt  Tel: 036204 / 73720-0 Fax: 036204 / 73720-9 Internet: www.john-stolze.de E-Mail: info@john-stolze.de	bearbeitet:	Juli '19	Sto.
	gezeichnet:	Juli '19	Re.
	geprüft:	Juli '19	

Nr.	Art der Änderung	Datum	Zeichen

Erfurt LANDESHAUPTSTADT THÜRINGEN Stadtverwaltung Tiefbau- und Verkehrsamt Steinplatz 1 99085 Erfurt TEL.: 0361/655-0		Unterlage: Blatt-Nr.: 4
Maßnahmebezeichnung: Komplexobjekt Flattigweg / Alach Teilobjekt: Straßenbau		Unterlagenbezeichnung: Straßenlageplan 4
TVA-Objekt-Nr.: 66-1053-91	Projekt-Nr.: 540-17	Maßstab: 1 : 250
aufgestellt und geprüft: Erfurt, den		bestätigt: Erfurt, den
Tiefbau- und Verkehrsamt Abteilung Bau		prüfende Stelle / Fachabteilung / Fachamt