


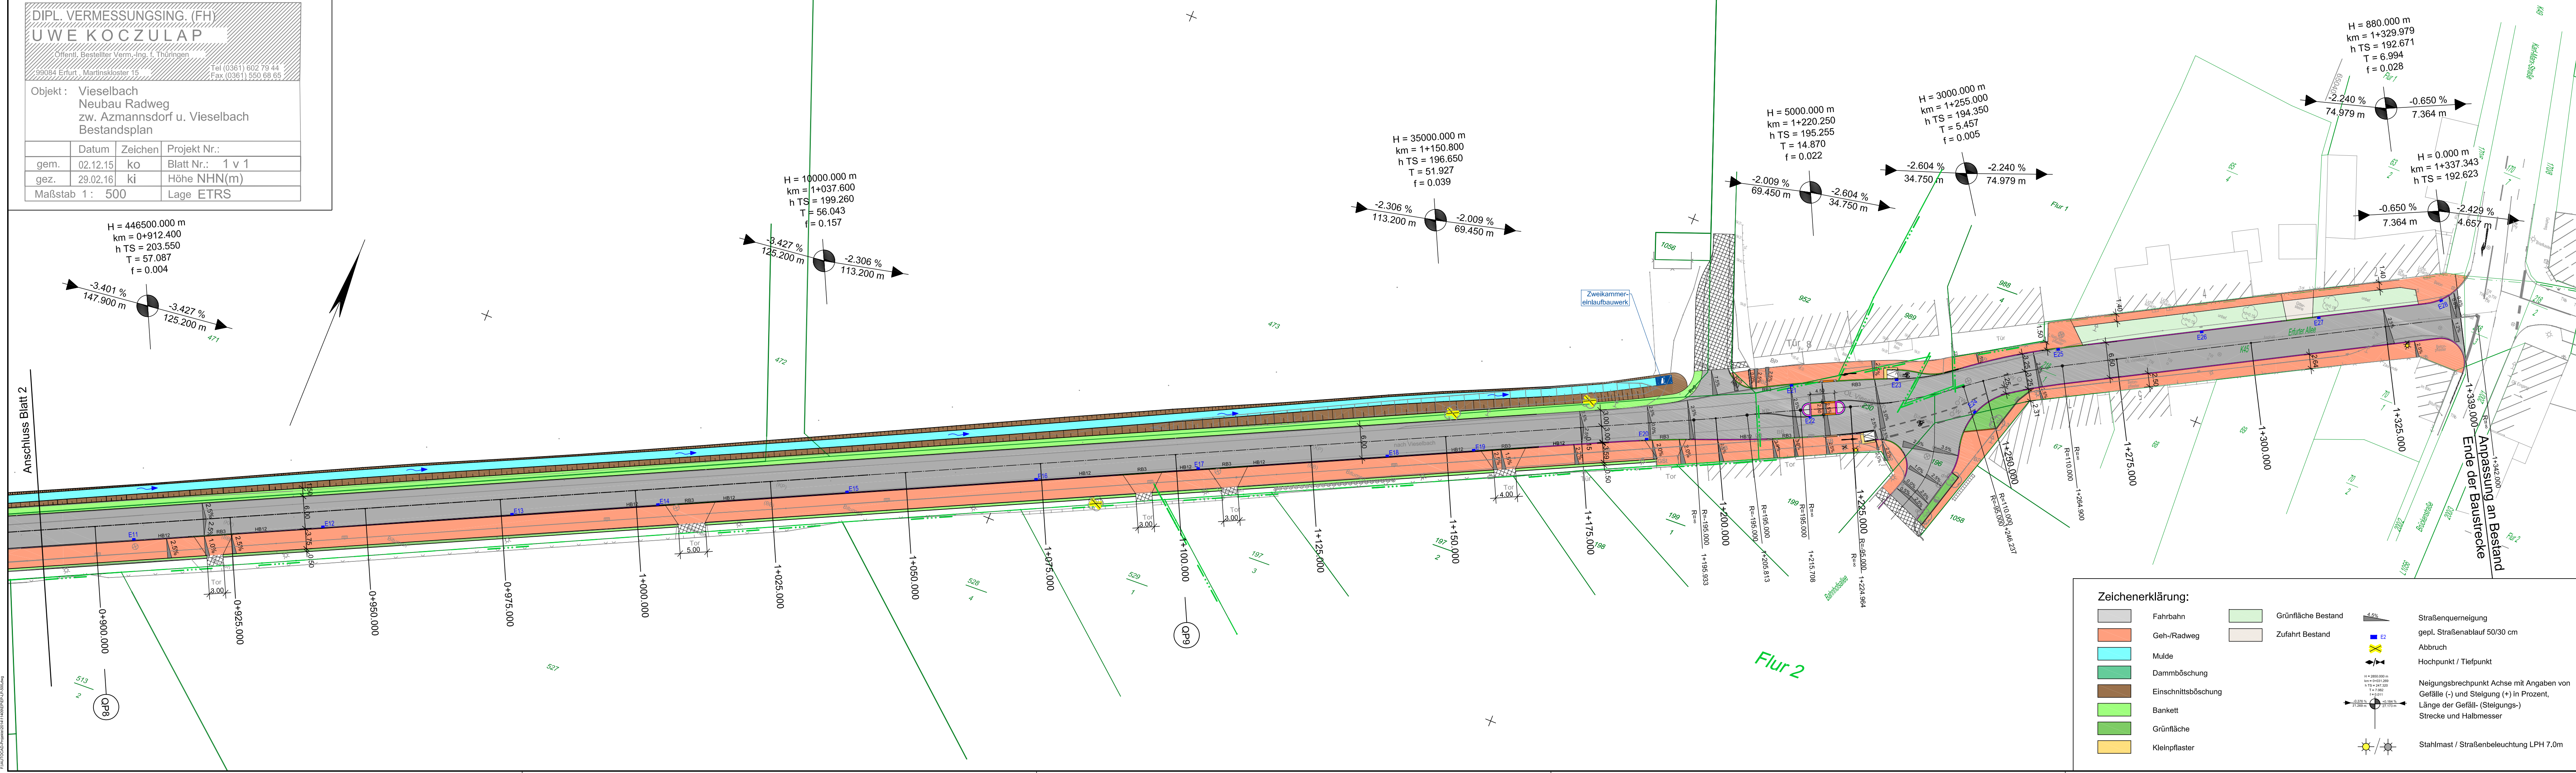

DS 0706/19 Anlage1.3-Lageplan 3

ENTWURFSPLANUNG
Höhenbezug: NHN , Lagebezug: ETRS

Planungsbüro:		Datum	Zeichen
ITS Ingenieurgesellschaft mbH	bearbeitet:	03/2019	C.Kahle
 PARKALLEE 1-MARSTALL- G O T H A 99867 TEL.: (0 36 21) 30 26-60 FAX.: (0 36 21) 30 26-66	gezeichnet:	03/2019	H.Kramer
	geprüft:	03/2019	

Nr.	Art der Änderung	Datum	Zeichen

Auftraggeber:  LANDESHAUPTSTADT THÜRINGEN Stadtverwaltung Tiefbau- und Verkehrsamt Steinplatz 1 99085 Erfurt TEL.: 0361/655-0	Unterlage: 5.1 Blatt-Nr.: 3	Unterlagenbezeichnung: Lageplan 3
TVA-Objekt-Nr.: 66-1241-99	Projekt-Nr.: AN: 11409	Maßstab: 1 : 500
aufgestellt und geprüft: Erfurt, den	bestätigt: Erfurt, den	
Tiefbau- und Verkehrsamt Abteilung Bau	Tiefbau- und Verkehrsamt Abteilung Straße/Brücke	