


Zeichenerklärung	
	neue Befestigung
	Gehweg
	Rückbau
	Rückbau
	bestehende Radverkehrsanlagen
	Richtung Radverkehr (Bestand)
	Richtung Radverkehr (geplant)
	Bordüberkantung

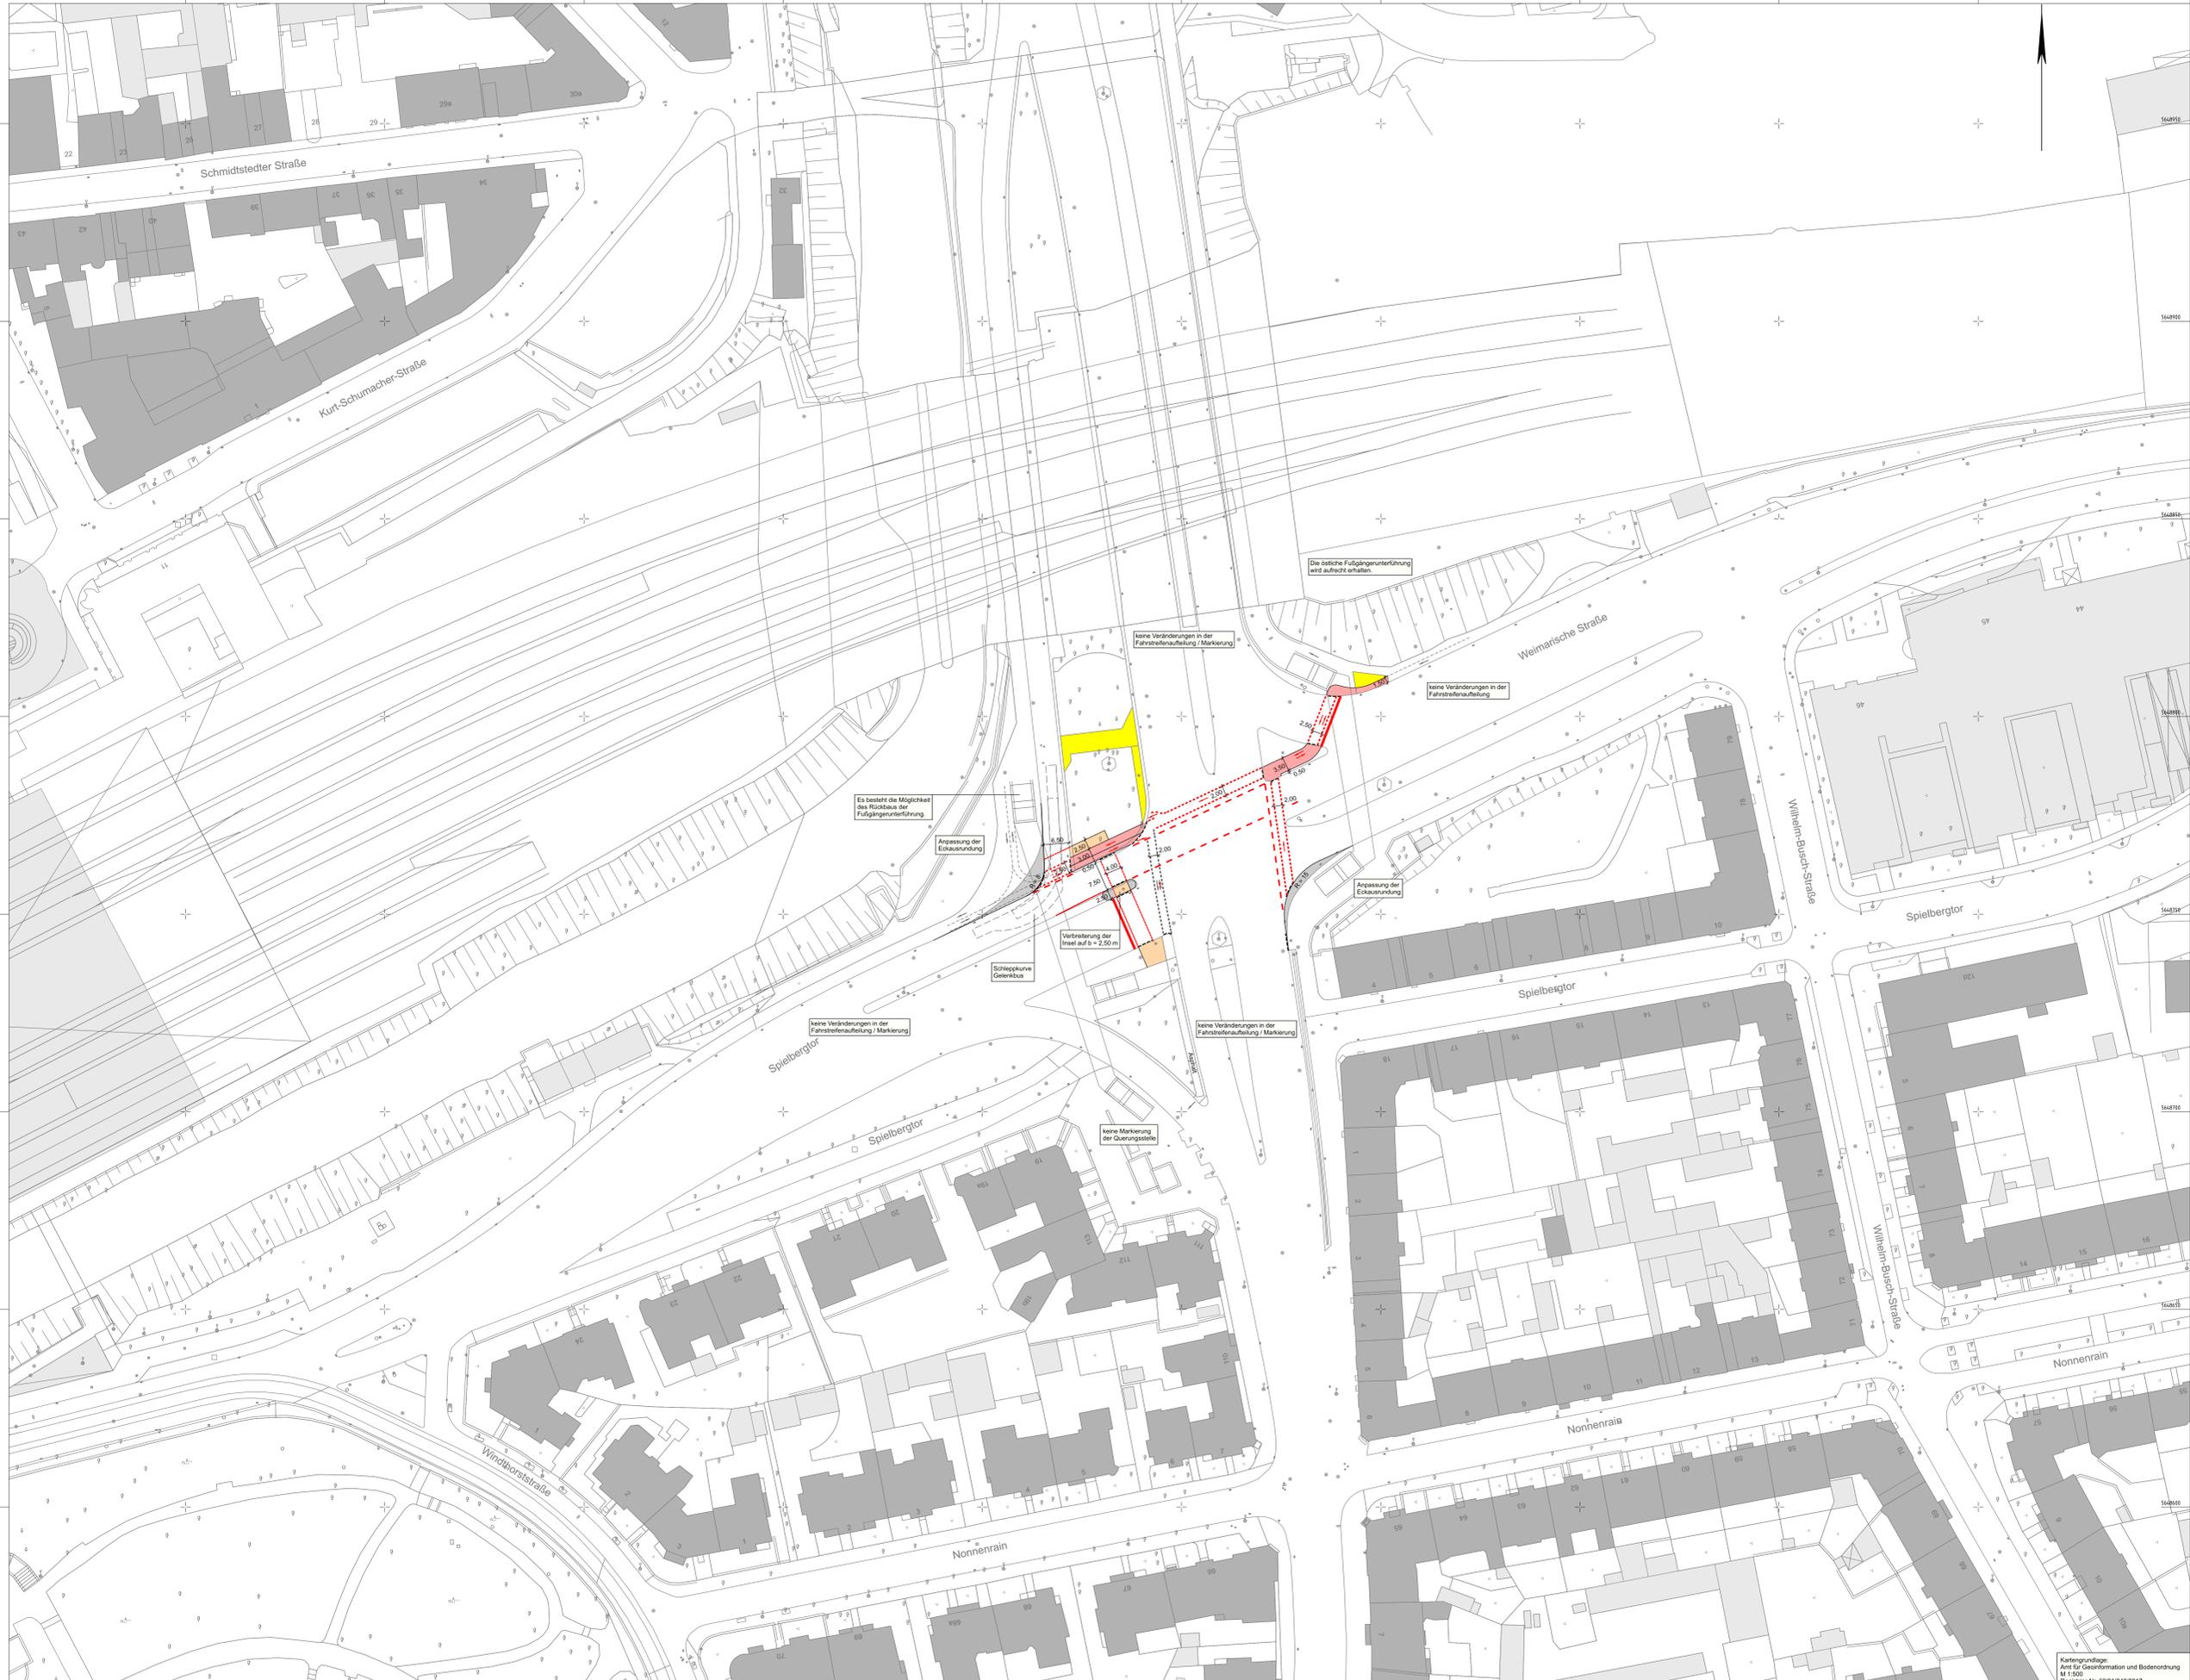

kein Markierungsplan
Markierung und Lichtsignalanlagen nur nachrichtlich
enthalten

KONZEPTSTUDIE

Entwurfsbearbeitung INVER Ingenieurbüro für Verkehrsanlagen GmbH Maximilian-Weich-Strasse 2a Telefon: 0381/2228-0 18054 Erfurt Telefon: 0381/2228-111	Datum: 05/2019 Zeichner: Reu
	bearbeitet: 05/2019 gezeichnet: 05/2019 geprüft: 05/2019 RG

Auftraggeber: Amt für Stadtentwicklung und Stadtplanung Lorenzstraße 24 99094 Erfurt TEL: 0381/1958-0	Untertitel: 3 Blatt-Nr.: 2
Markierungsbearbeitung: Detailplanung zur Einordnung von Radverkehrsanlagen am Südknoten Schmidstedter Brücke	Unterlagenbezeichnung: Lageplan Variante 1.1 Ost-West
TVA-Objekt-Nr.: aufgestellt und geprüft: Erfurt, den	Projekt-Nr.: befristet: Erfurt, den
Kartengrundlagen: Amt für Geoinformation und Bodenordnung M 1:500 Register-Nr. 6201848/2017	Maßstab: 1 : 500