


Zeichenerklärung

Planung

- neue Befestigung
- Gehweg
- Radweg
- Rückbau
- bestehende Radverkehrsanlagen
- Richtung Radverkehr (Bestand)
- Richtung Radverkehr (geplant)
- Bordsteinkantung

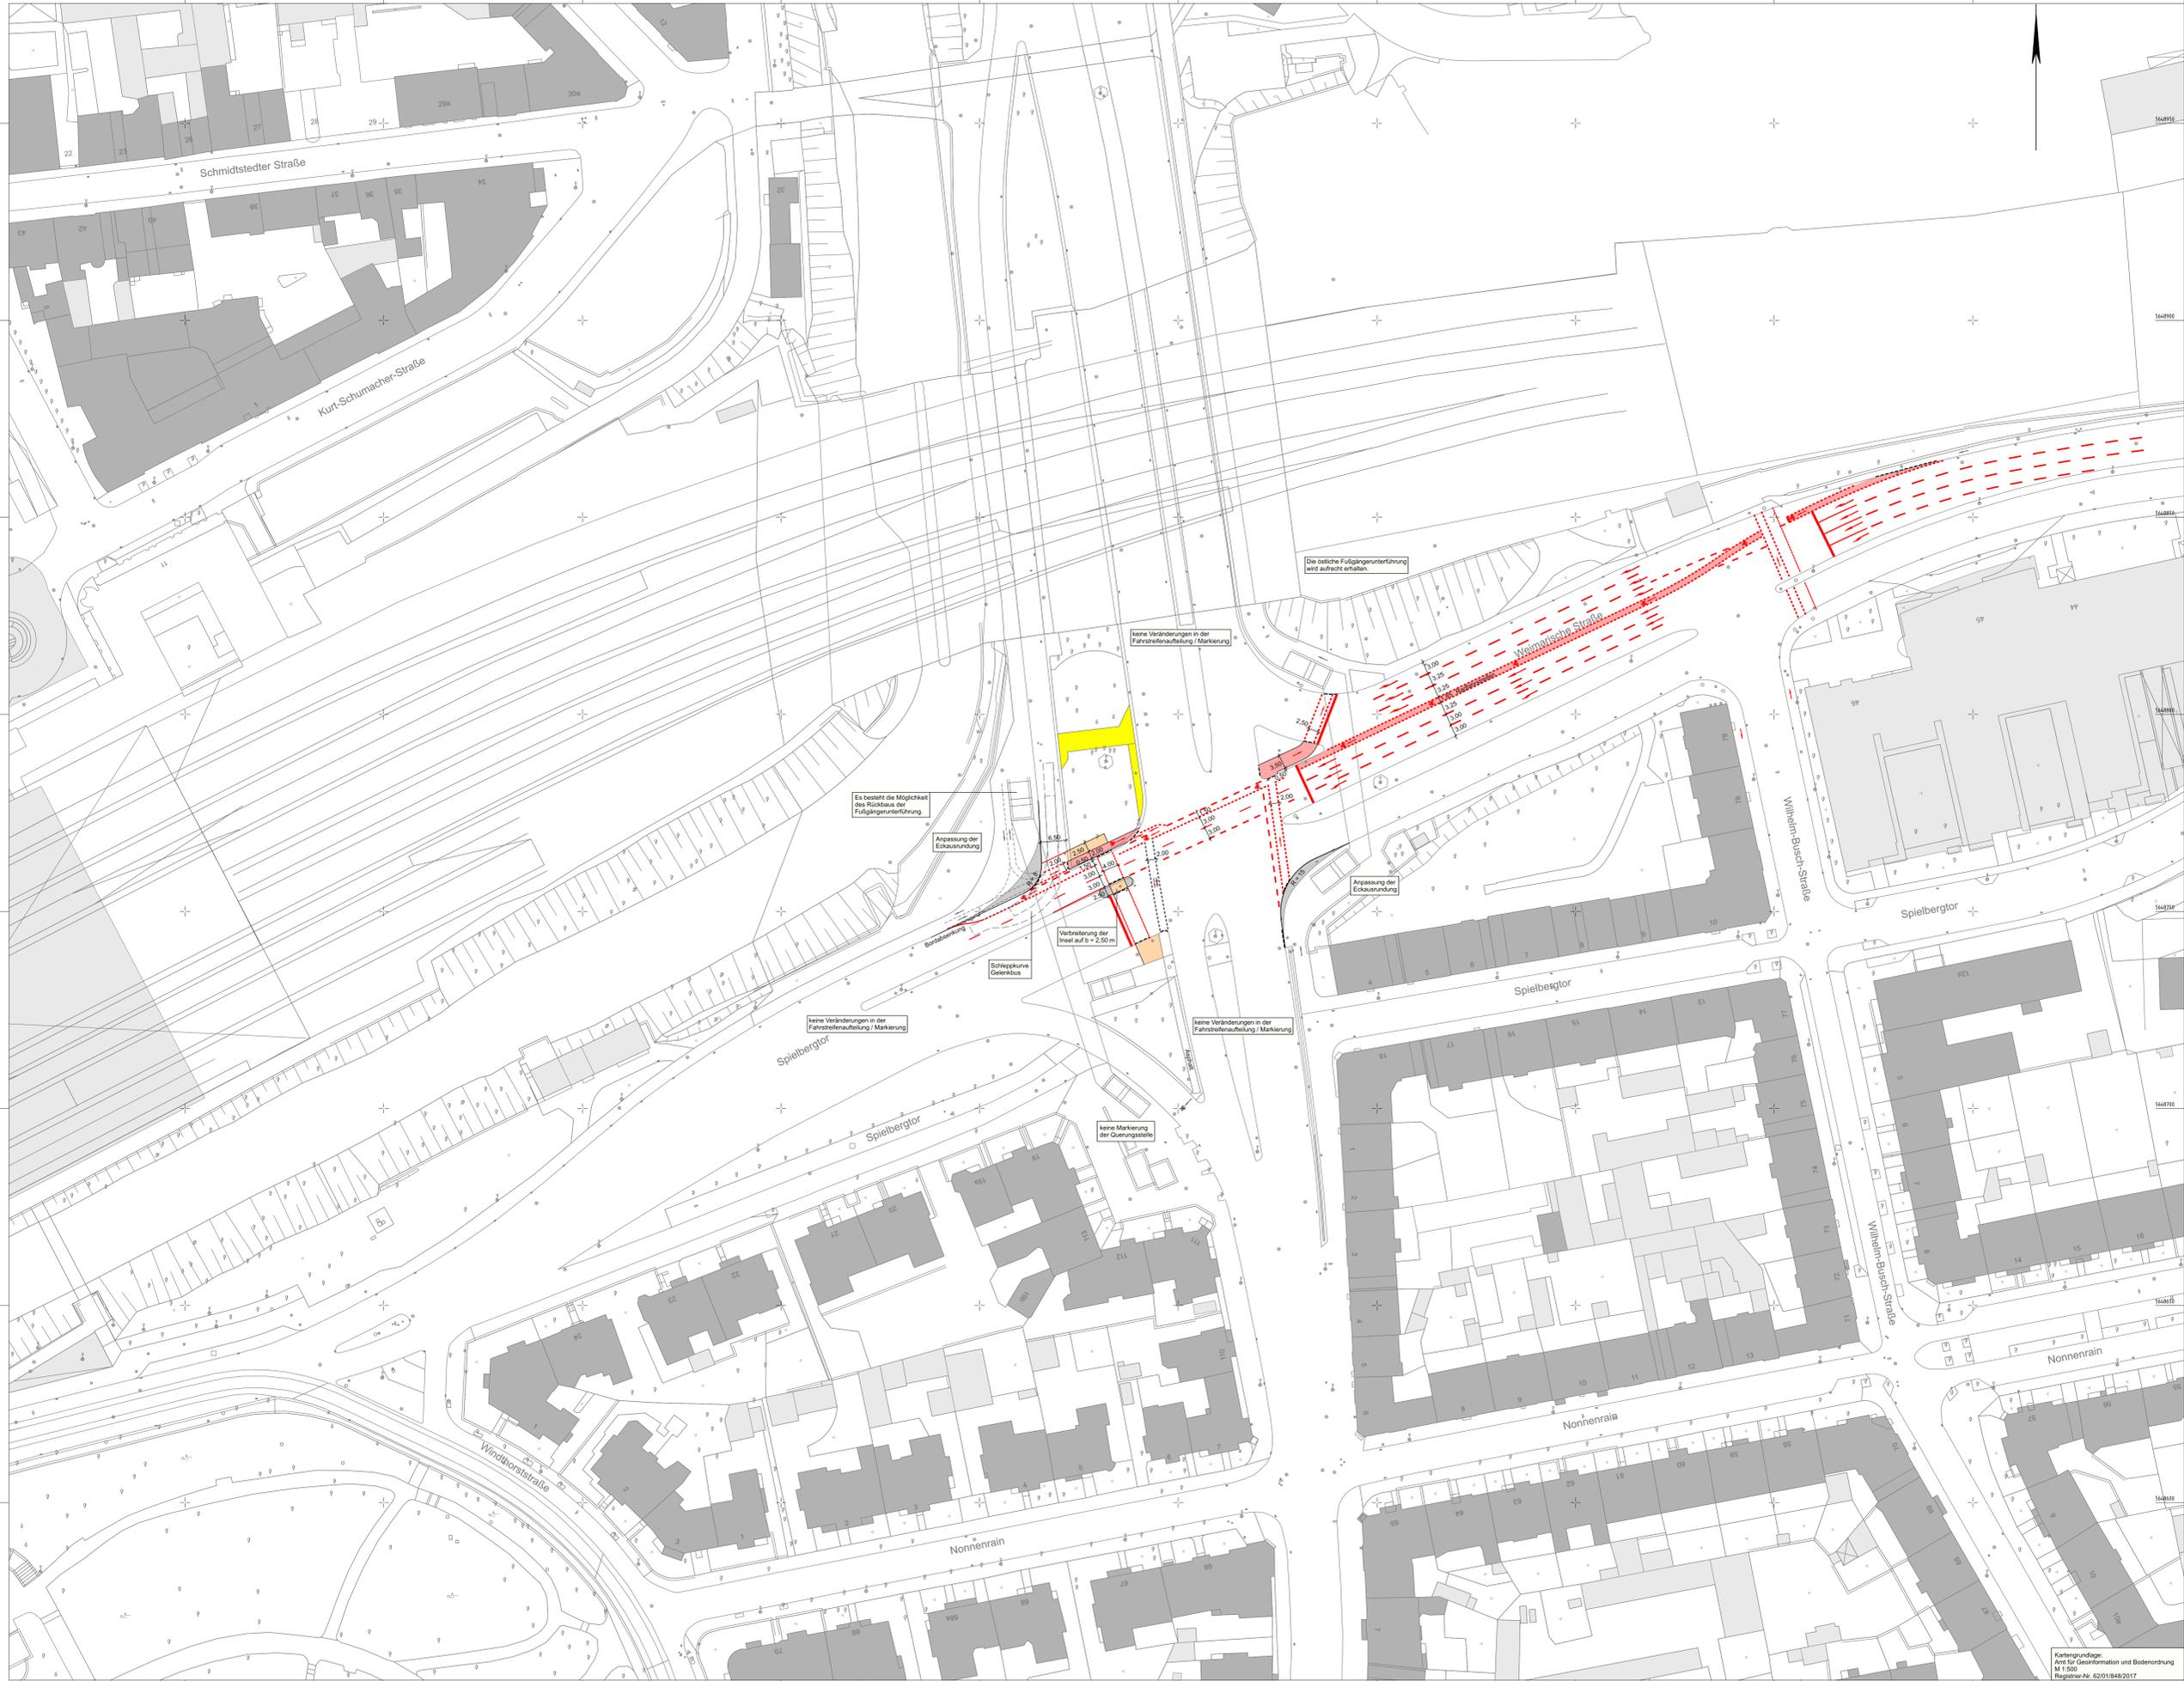

kein Markierungsplan
Markierung und Lichtsignalanlagen nur nachrichtlich
enthalten

KONZEPTSTUDIE

Entwicklungsphase	Datum	Zeichen
INVER <i>inver</i>	05/2019	Reu
INVER Ingenieurbüro für Verkehrsanlagen GmbH Bismarck-Weich-Straße 2a Telefon: 0361/2228-0 09084 Erfurt Telefon: 0361/2228-111	05/2019	Schm
	05/2019	RG

Nr.	Art der Änderung	Datum	Zeichen

Erfurt
LANDSHAUPTSTADT
Technische
Stadtverwaltung

Am für Stadtentwicklung und Stadtplanung
Lorenzstraße 24
99093 Erfurt TEL: 0361 1955-0

Markierungszeichnung

Detailplanung zur Einordnung von Radverkehrsanlagen
am Südknoten Schmidstedter Brücke

Unterlagenbezeichnung:
Lageplan
Variante 2
Ost-West

Maßstab: 1 : 500

TVA-Objekt-Nr.: Projekt-Nr.: bestigt:

aufgestellt und geprüft: Erfurt, den bestigt: Erfurt, den

Kartengrundlage:
Amt für Geoinformation und Bodenordnung
M 1:500
Register-Nr. 6201848/2017