


### Zeichenerklärung

**Planung**

- neue Befestigung
- Gehweg
- Radweg
- Rückbau
- bestehende Radverkehrsanlagen
- Richtung Radverkehr (Bestand)
- Richtung Radverkehr (geplant)
- Bordüberkantung

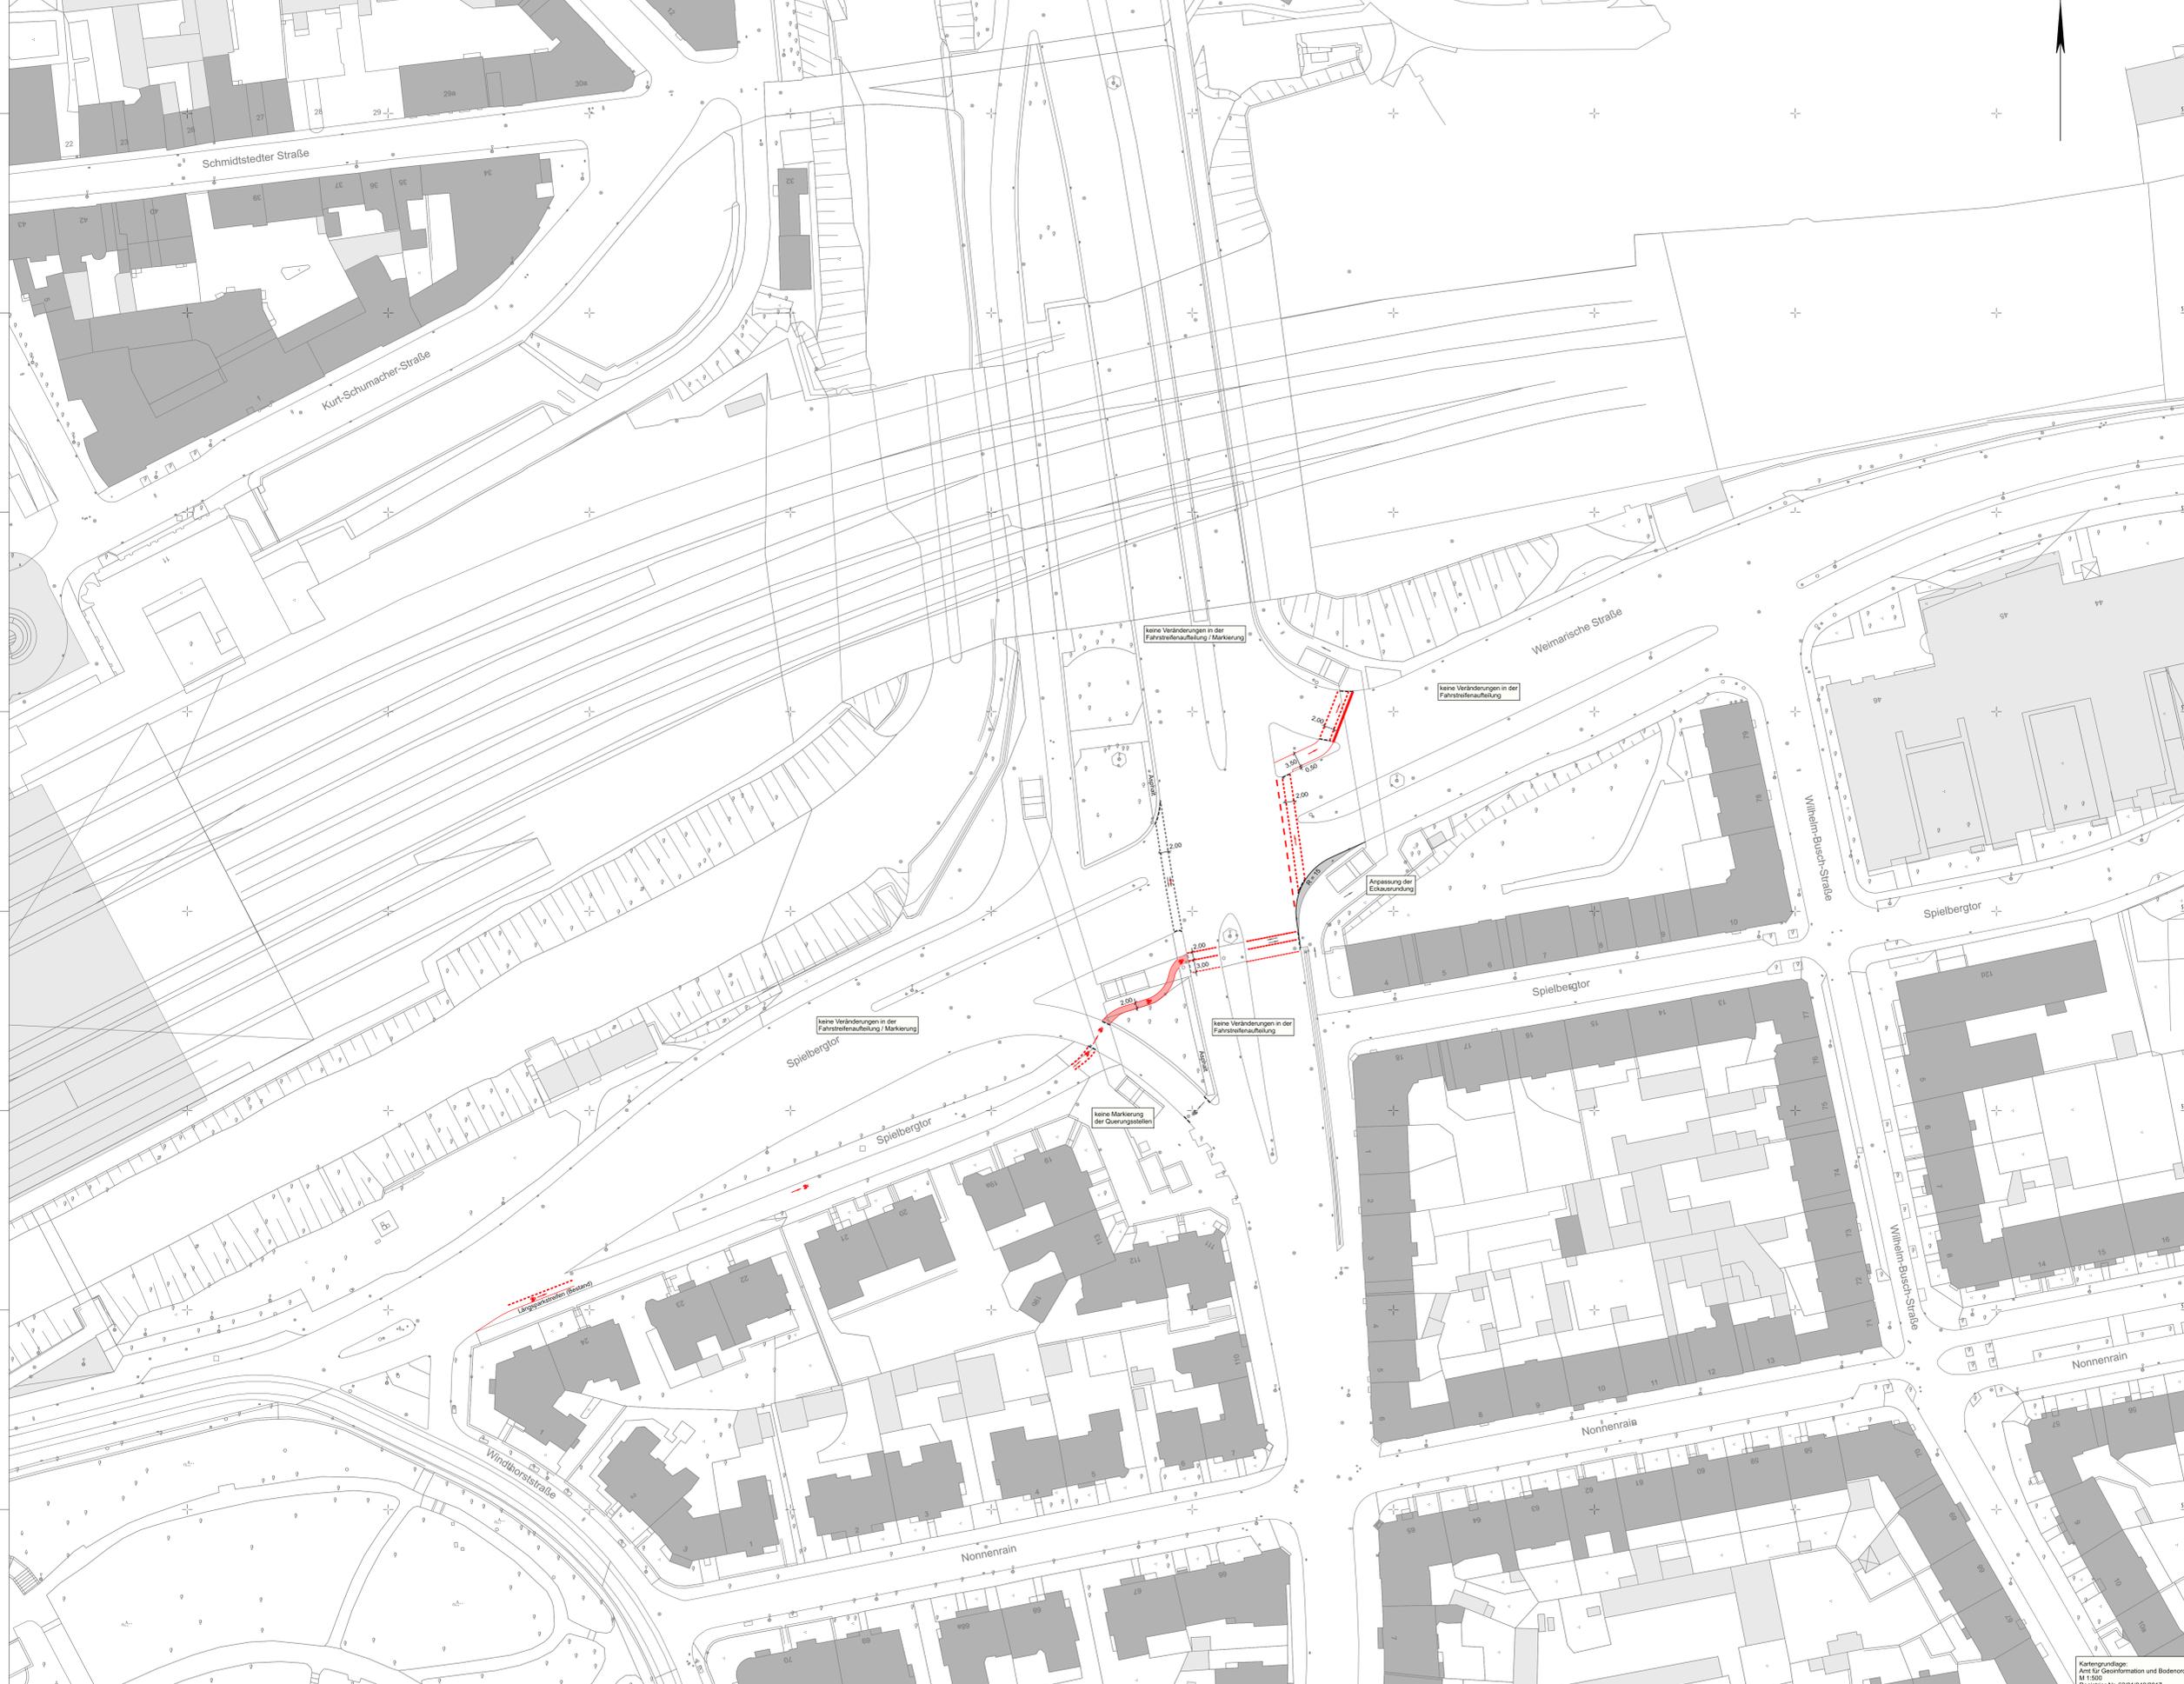

kein Markierungsplan  
Markierung und Lichtsignalanlagen nur nachrichtlich  
enthalten

### KONZEPTSTUDIE

Entwurf/Anfertigung: <b>INVER</b>	Datum	Zeichen
bearbeitet:	05/2019	Rlu
gezeichnet:	05/2019	Schm
geprüft:	05/2019	RG

Nr.	Art der Änderung	Datum	Zeichen

**Auftraggeber:** **Erfurt**   
 Amt für Stadtentwicklung und Stadtplanung  
 Untere Mainstraße 24  
 99084 Erfurt, Thür. TEL: 0361 1955-0

Umfang: **3**  
 Blatt-Nr.: **4**

Unterlagenbezeichnung:  
**Detailplanung zur Einordnung von Radverkehrsanlagen am Südknoten Schmidstedter Brücke**  
 Lageplan  
 Variante 1  
 West-Ost

Maßstab: 1 : 500

Projekt-Nr.:  
 Erfurt, den .....