



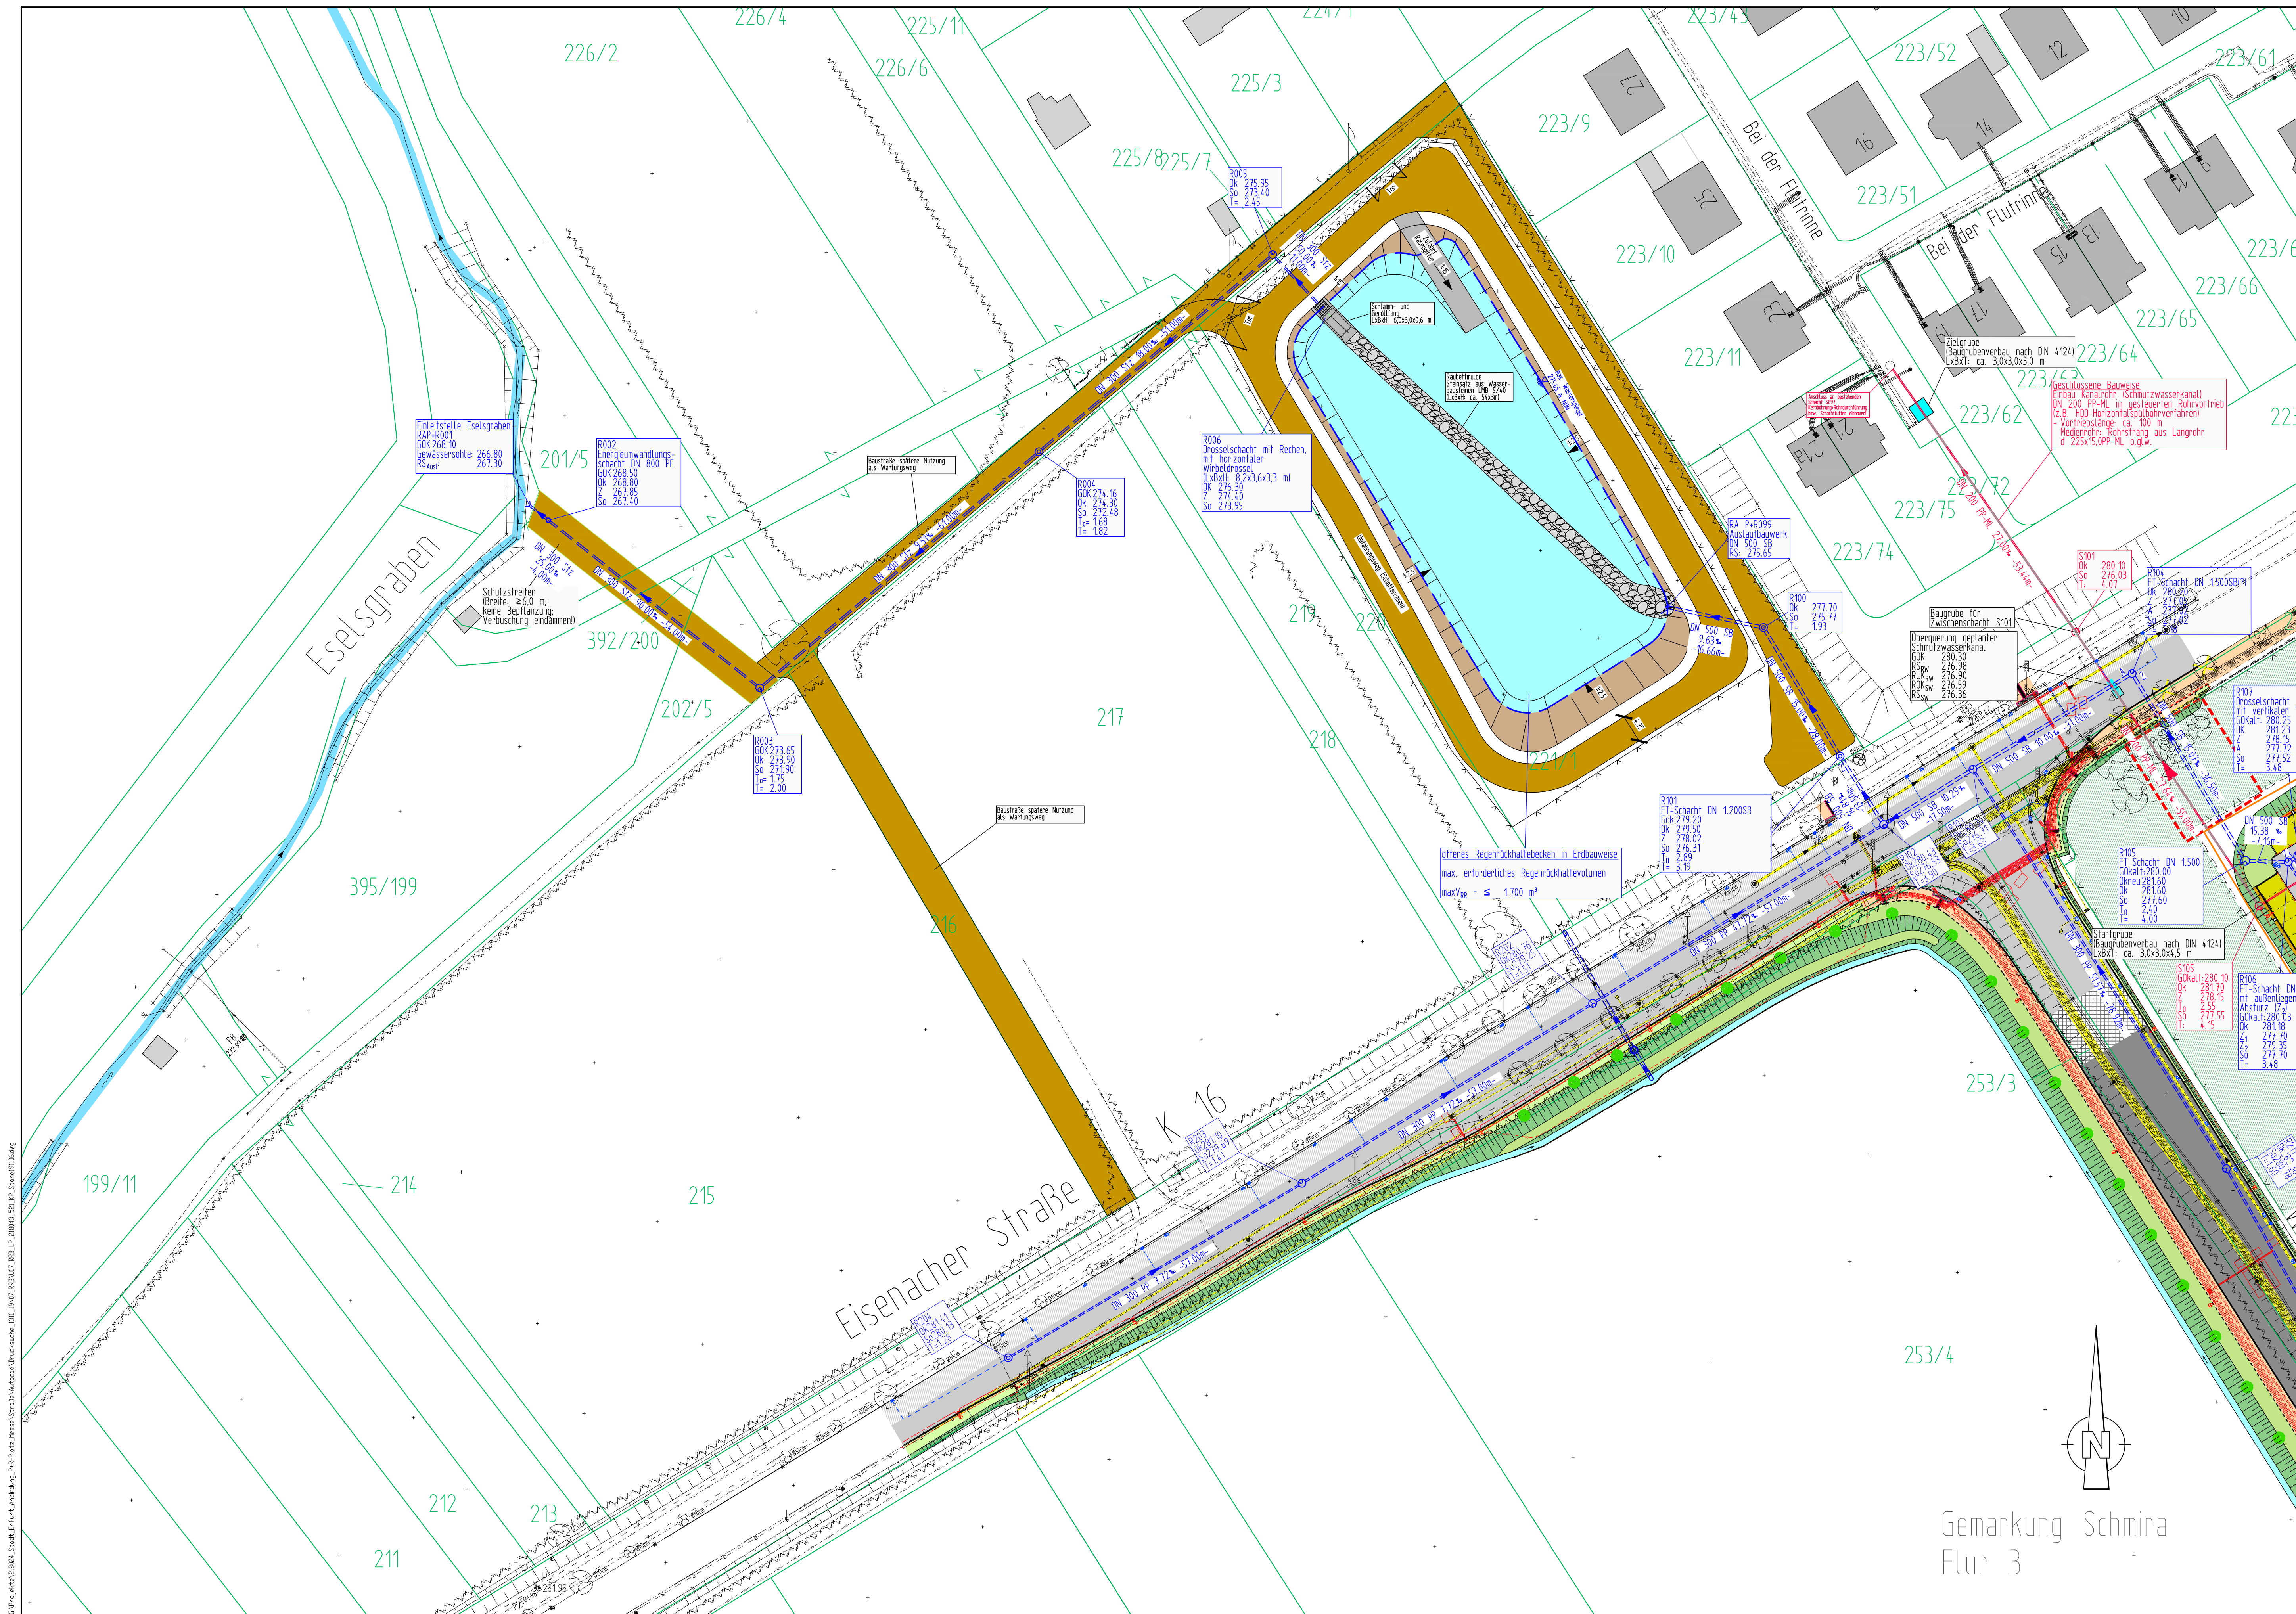


Zeichenerklärung Planung

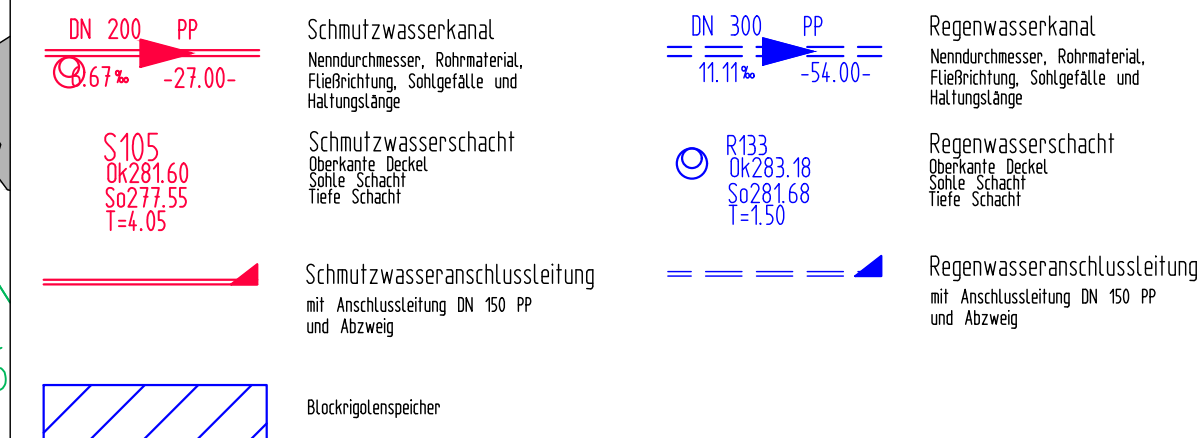


Zeichenerklärung Straßenbau Planung

Die Darstellung der Straßenplanung dient lediglich der Übersicht. Es gilt die Fachplanung. (Stand: 30.08.2019)

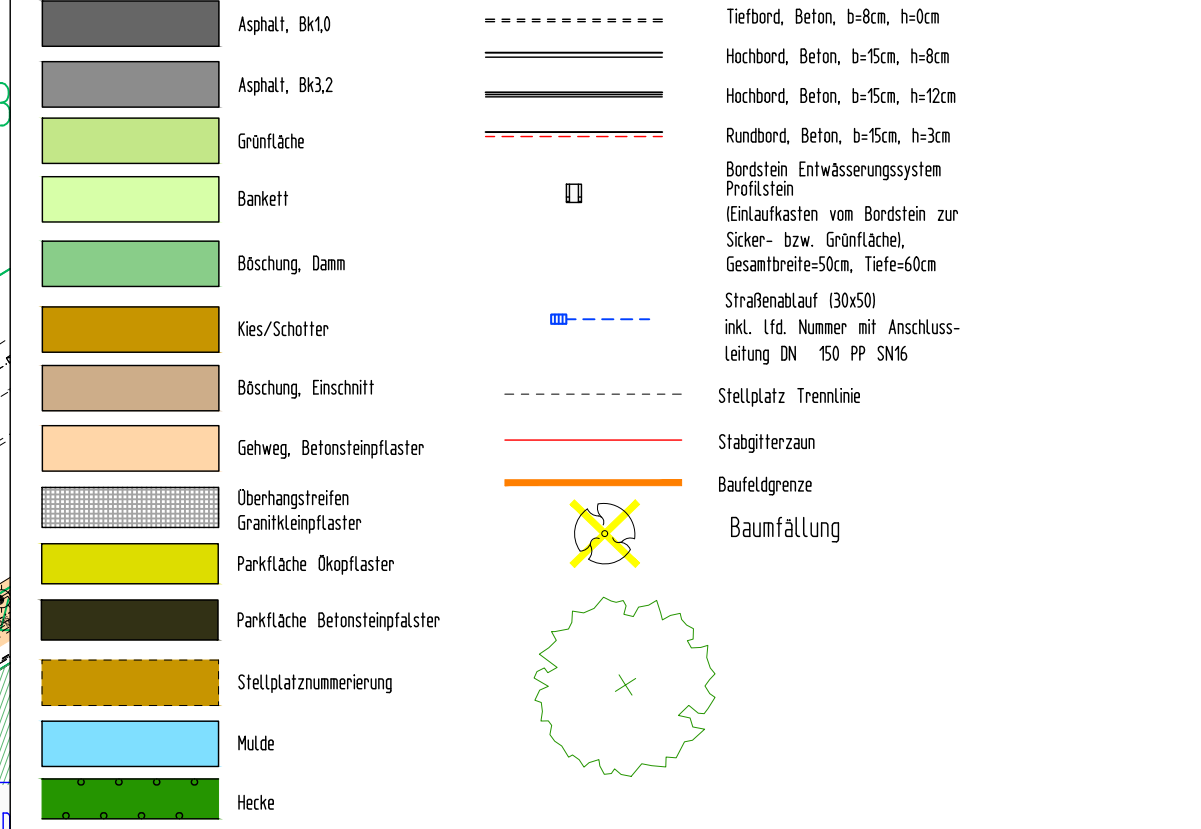


Zeichenerklärung Planung Ver- und Entsorgungsleitungen

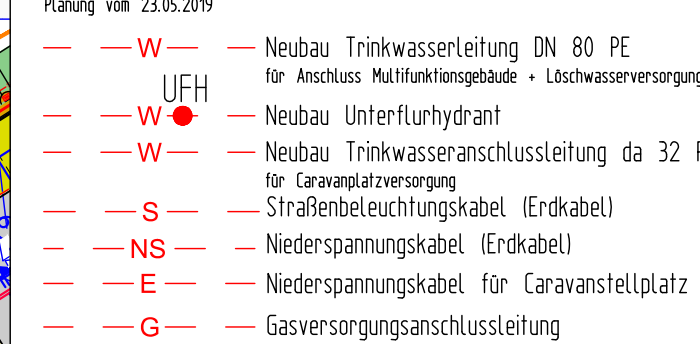


Zeichenerklärung Straßenbeleuchtung


Freiwillig von Herbert & Grassow-Planung Planung von 23.05.2019

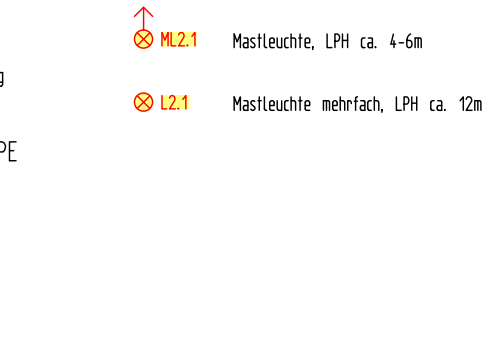

Zeichenerklärung bestehende Ver- und Entsorgungsleitungen

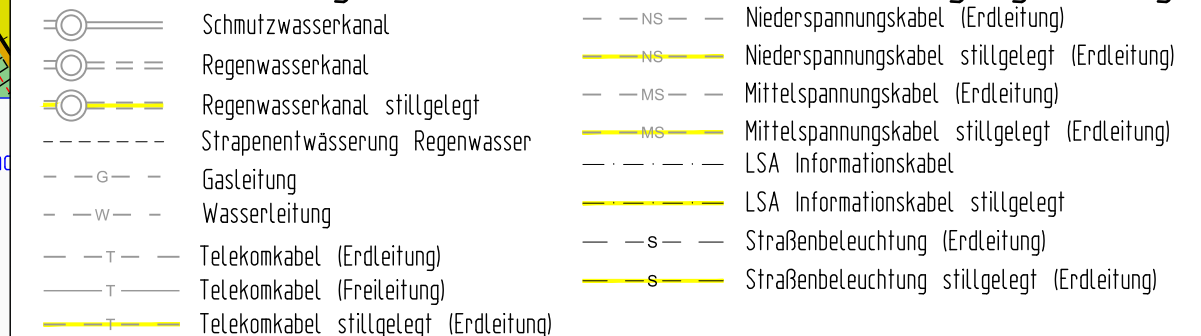

Zeichenerklärung Bestand

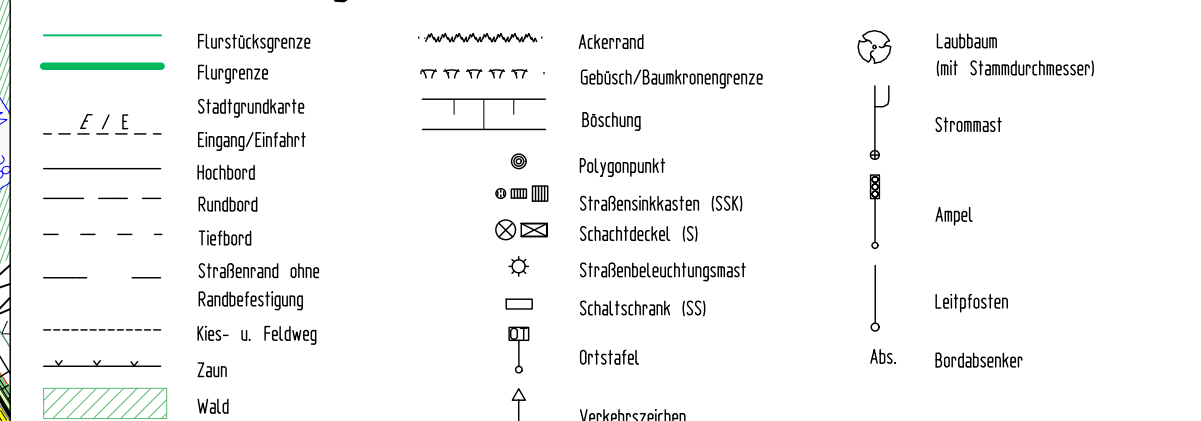

Plangrundlagen:

ALKIS/Stadtgrundkarte	Die Flurstücksgrenzen wurden teilweise digitalisiert. Die liegenschaftliche Grundlage bildet weiterhin die amtliche Plankarte des zuständigen Vermessungsamtes.	Stand: 03/2018
Vermessung	Steinbacher-Consult GmbH Straße des Friedens 15a, 99094 Erfurt	Stand: 04/2018
Lagestatus	LS489 ETRS89 UTM-Koordinaten	
Höhenstatus	HS170 DHHN2016 NNH-Höhen in Meter	

Landeshauptstadt Erfurt

DRUCKSACHE 1310/19

Planungsbüro: Steinbacher Consult Invent the future	Zed-Nr.: 218043_521_KP	Datum	Zeichen
Steinbacher-Consult GmbH Niederlassung Erfurt Straße des Friedens 15a 99094 Erfurt Tel.: 0361 (3 40 13-0) Fax: -49 www.steinbacher-consult.com erfurt@steinbacher-consult.com	bearbeitet:	06.11.2019	Kroh
	gezeichnet:	06.11.2019	Nahr/Scheer
	geprüft:	06.11.2019	Hermann

Nr.	Art der Änderung	Datum	Zeichen

Auftraggeber: Erfurt LANDESHAUPTSTADT THÜRINGEN Stadtverwaltung	Unterlage: 7
Tiefbau- und Verkehrsamt Steinplatz 1 99094 Erfurt Tel.: 0361/655-0	Blatt-Nr.:
Maßnahmebezeichnung: Landeshauptstadt Erfurt, Tiefbau- und Verkehrsamt Regenwasserableitung und Regenrückhaltebecken P+R-Platz Messe	Unterlagenbezeichnung: Lageplan Regenrückhaltebecken
TVA-Objekt-Nr.: 66-3010 Projekt-Nr. AN: 218043 Maßstab: 1:500	
aufgestellt und geprüft	
Erfurt, den:	
Tiefbau- und Verkehrsamt Abteilung Bau	
Stadtgrundkarte: SV Erfurt, Amt für Geoinformation und Bodenordnung - Registriernummer 6201/309/2018	