


**Beschluss zur Drucksachen-Nr. 1315/19 der Sitzung des Ausschusses für Stadtentwicklung,
Bau, Umwelt, Klimaschutz und Verkehr vom 26.11.2019**


Bestätigung der Entwurfs- und Genehmigungsplanung - Komplexobjekt Flattigweg Alach

Genaue Fassung:

Die vorliegende Entwurfs- und Genehmigungsplanung (Anlagen 1 - 2) zum grundhaften Ausbau des Flattigweges in Alach wird als Grundlage für die weiteren Planungsphasen beschlossen.

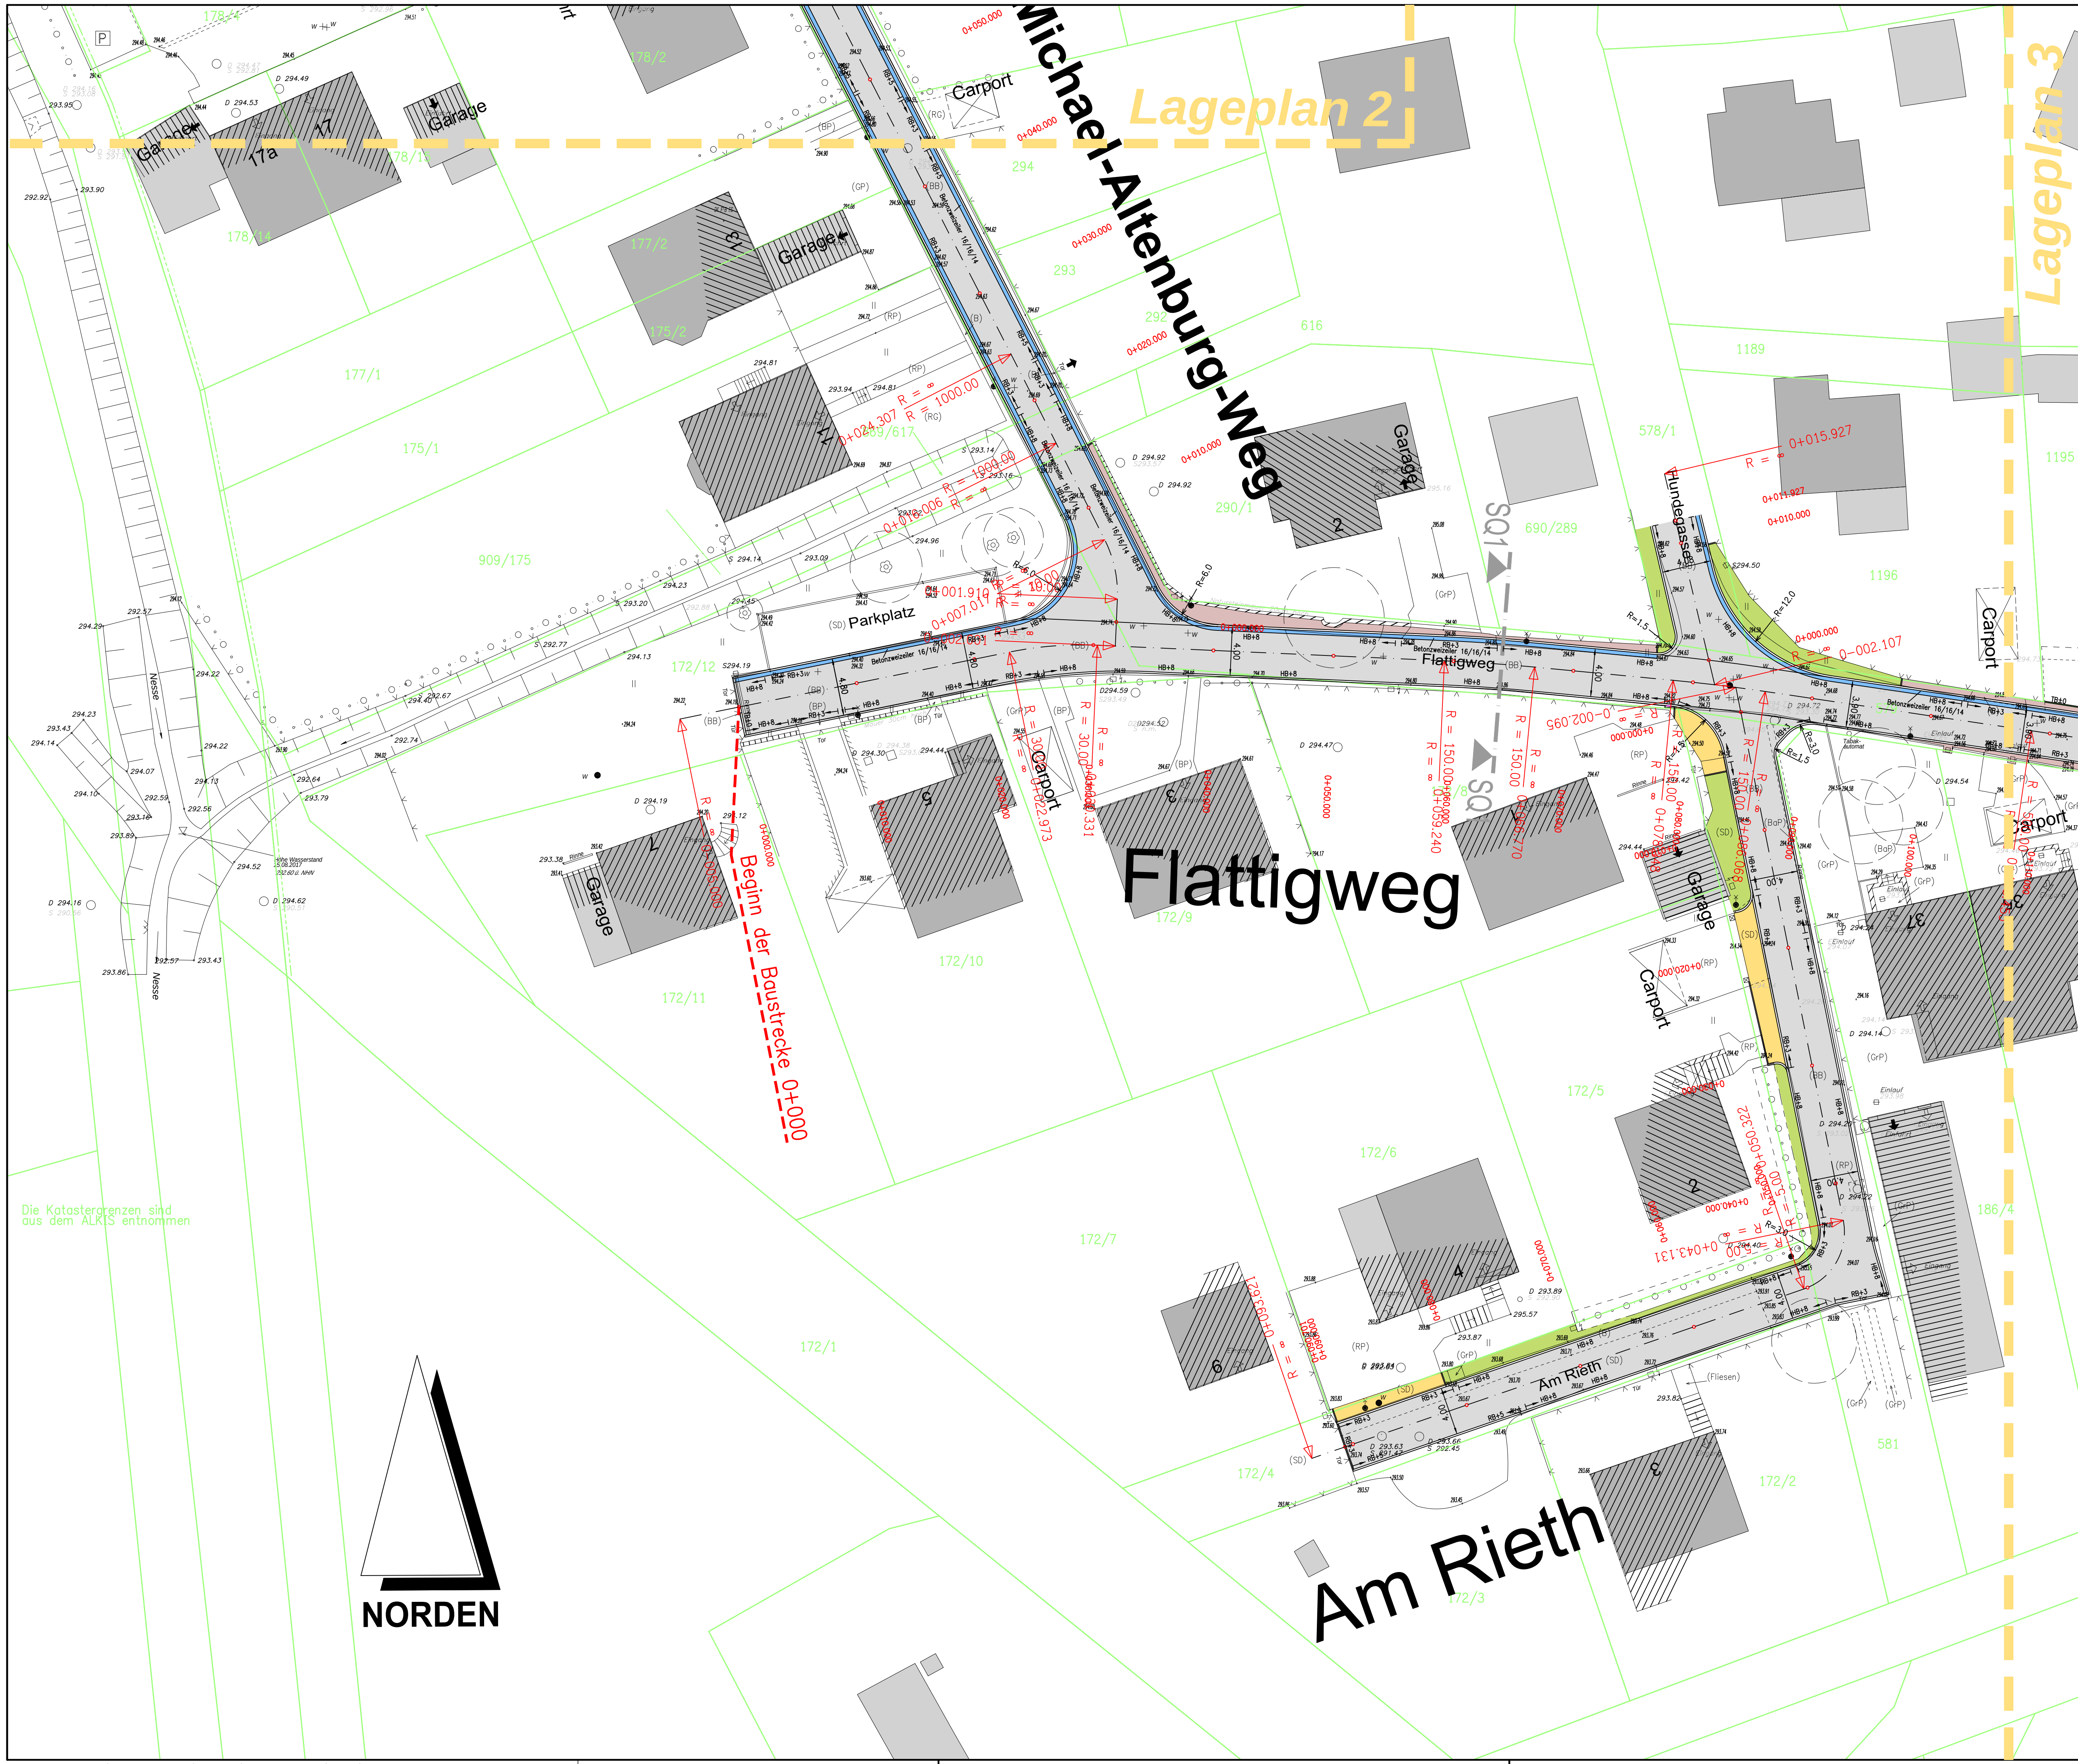

Zeichenerklärung

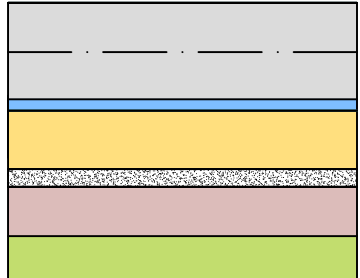

- gepl. Fahrbahn - Asphalt
- gepl. Entwässerungsrinne 2-Zeiler (16/16/14 cm)
- gepl. Gehbahn - (Betonrechteckpflaster, grau)
- Seiten-/Traufstreifen (gewaschener Kies)
- Natursteinpflaster - (Granit)
- Grünfläche

- HB+8 Hochbord mit 8 cm Anschlag
- RB+3 Rundbord mit 3 cm Anschlag
- TB±0 Tiefbord

geplante Straßenbeleuchtung/Lichtpunkt

Katastergrenzen

Schnittlinie und Bezeichnung des Straßenquerschnittes



Anlage 1.1-Lageplan 1
Drucksache 1315/19

Höhenbezug: DHHN16, Lagebezug: ETRS 89

Kartengrundlage: Amt für Geoinformation und Bodenordnung /
Registrier-Nr. 62/01/308/2018

Stand: ENTWURFSPLANUNG

Ingenieurbüro John & Stolze GmbH Beratende Ingenieure An der Klinge 7, 99095 Erfurt Tel.: 036204 / 73720-0 Fax: 036204 / 73720-9 Internet: www.john-stolze.de E-Mail: info@john-stolze.de	bearbeitet:	Juli '19	Sto.
	gezeichnet:	Juli '19	Re.
	geprüft:	Juli '19	

Nr.	Art der Änderung	Datum	Zeichen

 Erfurt LANDESHAUPTSTADT THÜRINGEN Stadtverwaltung Tiefbau- und Verkehrsamt Steinplatz 1 99085 Erfurt TEL.: 0361/655-0	Unterlage:	1	
	Blatt-Nr.:	1	
	Maßnahmebezeichnung:		Unterlagenbezeichnung:
	Komplexobjekt Flattigweg / Alach Teilobjekt: Straßenbau		Straßenlageplan 1
TVA-Objekt-Nr.: 66-1053-91	Projekt-Nr.: 540-17	Maßstab: 1 : 250	
aufgestellt und geprüft:		bestätigt:	
Erfurt, den		Erfurt, den	
Tiefbau- und Verkehrsamt Abteilung Bau		prüfende Stelle / Fachabteilung / Fachamt	



Zeichenerklärung

gepl. Fahrbahn - Asphalt

gepl. Entwässerungsrinne 2-Zeiler (16/16/14 cm)

gepl. Gehbahn - (Betonrechteckpflaster, grau)

Seiten-/Traufstreifen (gewaschener Kies)

Natursteinpflaster - (Granit)

Grünfläche

HB+8

RB+3

TB±0

Hochbord mit 8 cm Anschlag

Rundbord mit 3 cm Anschlag

Tiefbord

geplante Straßenbeleuchtung/Lichtpunkte

Katastergrenzen

Schnittlinie und Bezeichnung des Straßenquerschnittes

Anlage 1.2-Lageplan 2
Drucksache 1315/19


Höhenbezug: DHHN16, Lagebezug: ETRS 89
Kartengrundlage: Amt für Geoinformation und Bodenordnung / Registrier-Nr. 62/01/308/2018

Stand: ENTWURFSPLANUNG


Ingenieurbüro John & Stolz GmbH Beratende Ingenieure An der Klinge 7, 99095 Erfurt  Tel: 036204 / 73720-0 Fax: 036204 / 73720-9 Internet: www.john-stolz.de E-Mail: ibg@john-stolz.de	bearbeitet:	Datum Juli '19	Zeichen Sto.
	gezeichnet.:	Juli '19	Re.
	geprüft:	Juli '19	

Nr.:	Art der Änderung	Datum	Zeichen

 Erfurt LANDESHAUPTSTADT THÜRINGEN Stadtverwaltung Tiefbau- und Verkehrsamt Steinplatz 1 99085 Erfurt TEL.: 0361/655-0	Unterlage:	
	Blatt-Nr.: 2	
Maßnahmebezeichnung:	Unterlagenbezeichnung:	
Komplexobjekt Flattigweg / Alach Teilobjekt: Straßenbau	Straßenlageplan 2	
TVA-Objekt-Nr.: 66-1053-91	Projekt-Nr.: 540-17	Maßstab: 1 : 250
aufgestellt und geprüft:	bestätigt:	
Erfurt, den	Erfurt, den	
Tiefbau- und Verkehrsamt Abteilung Bau	prüfende Stelle / Fachabteilung / Fachamt	

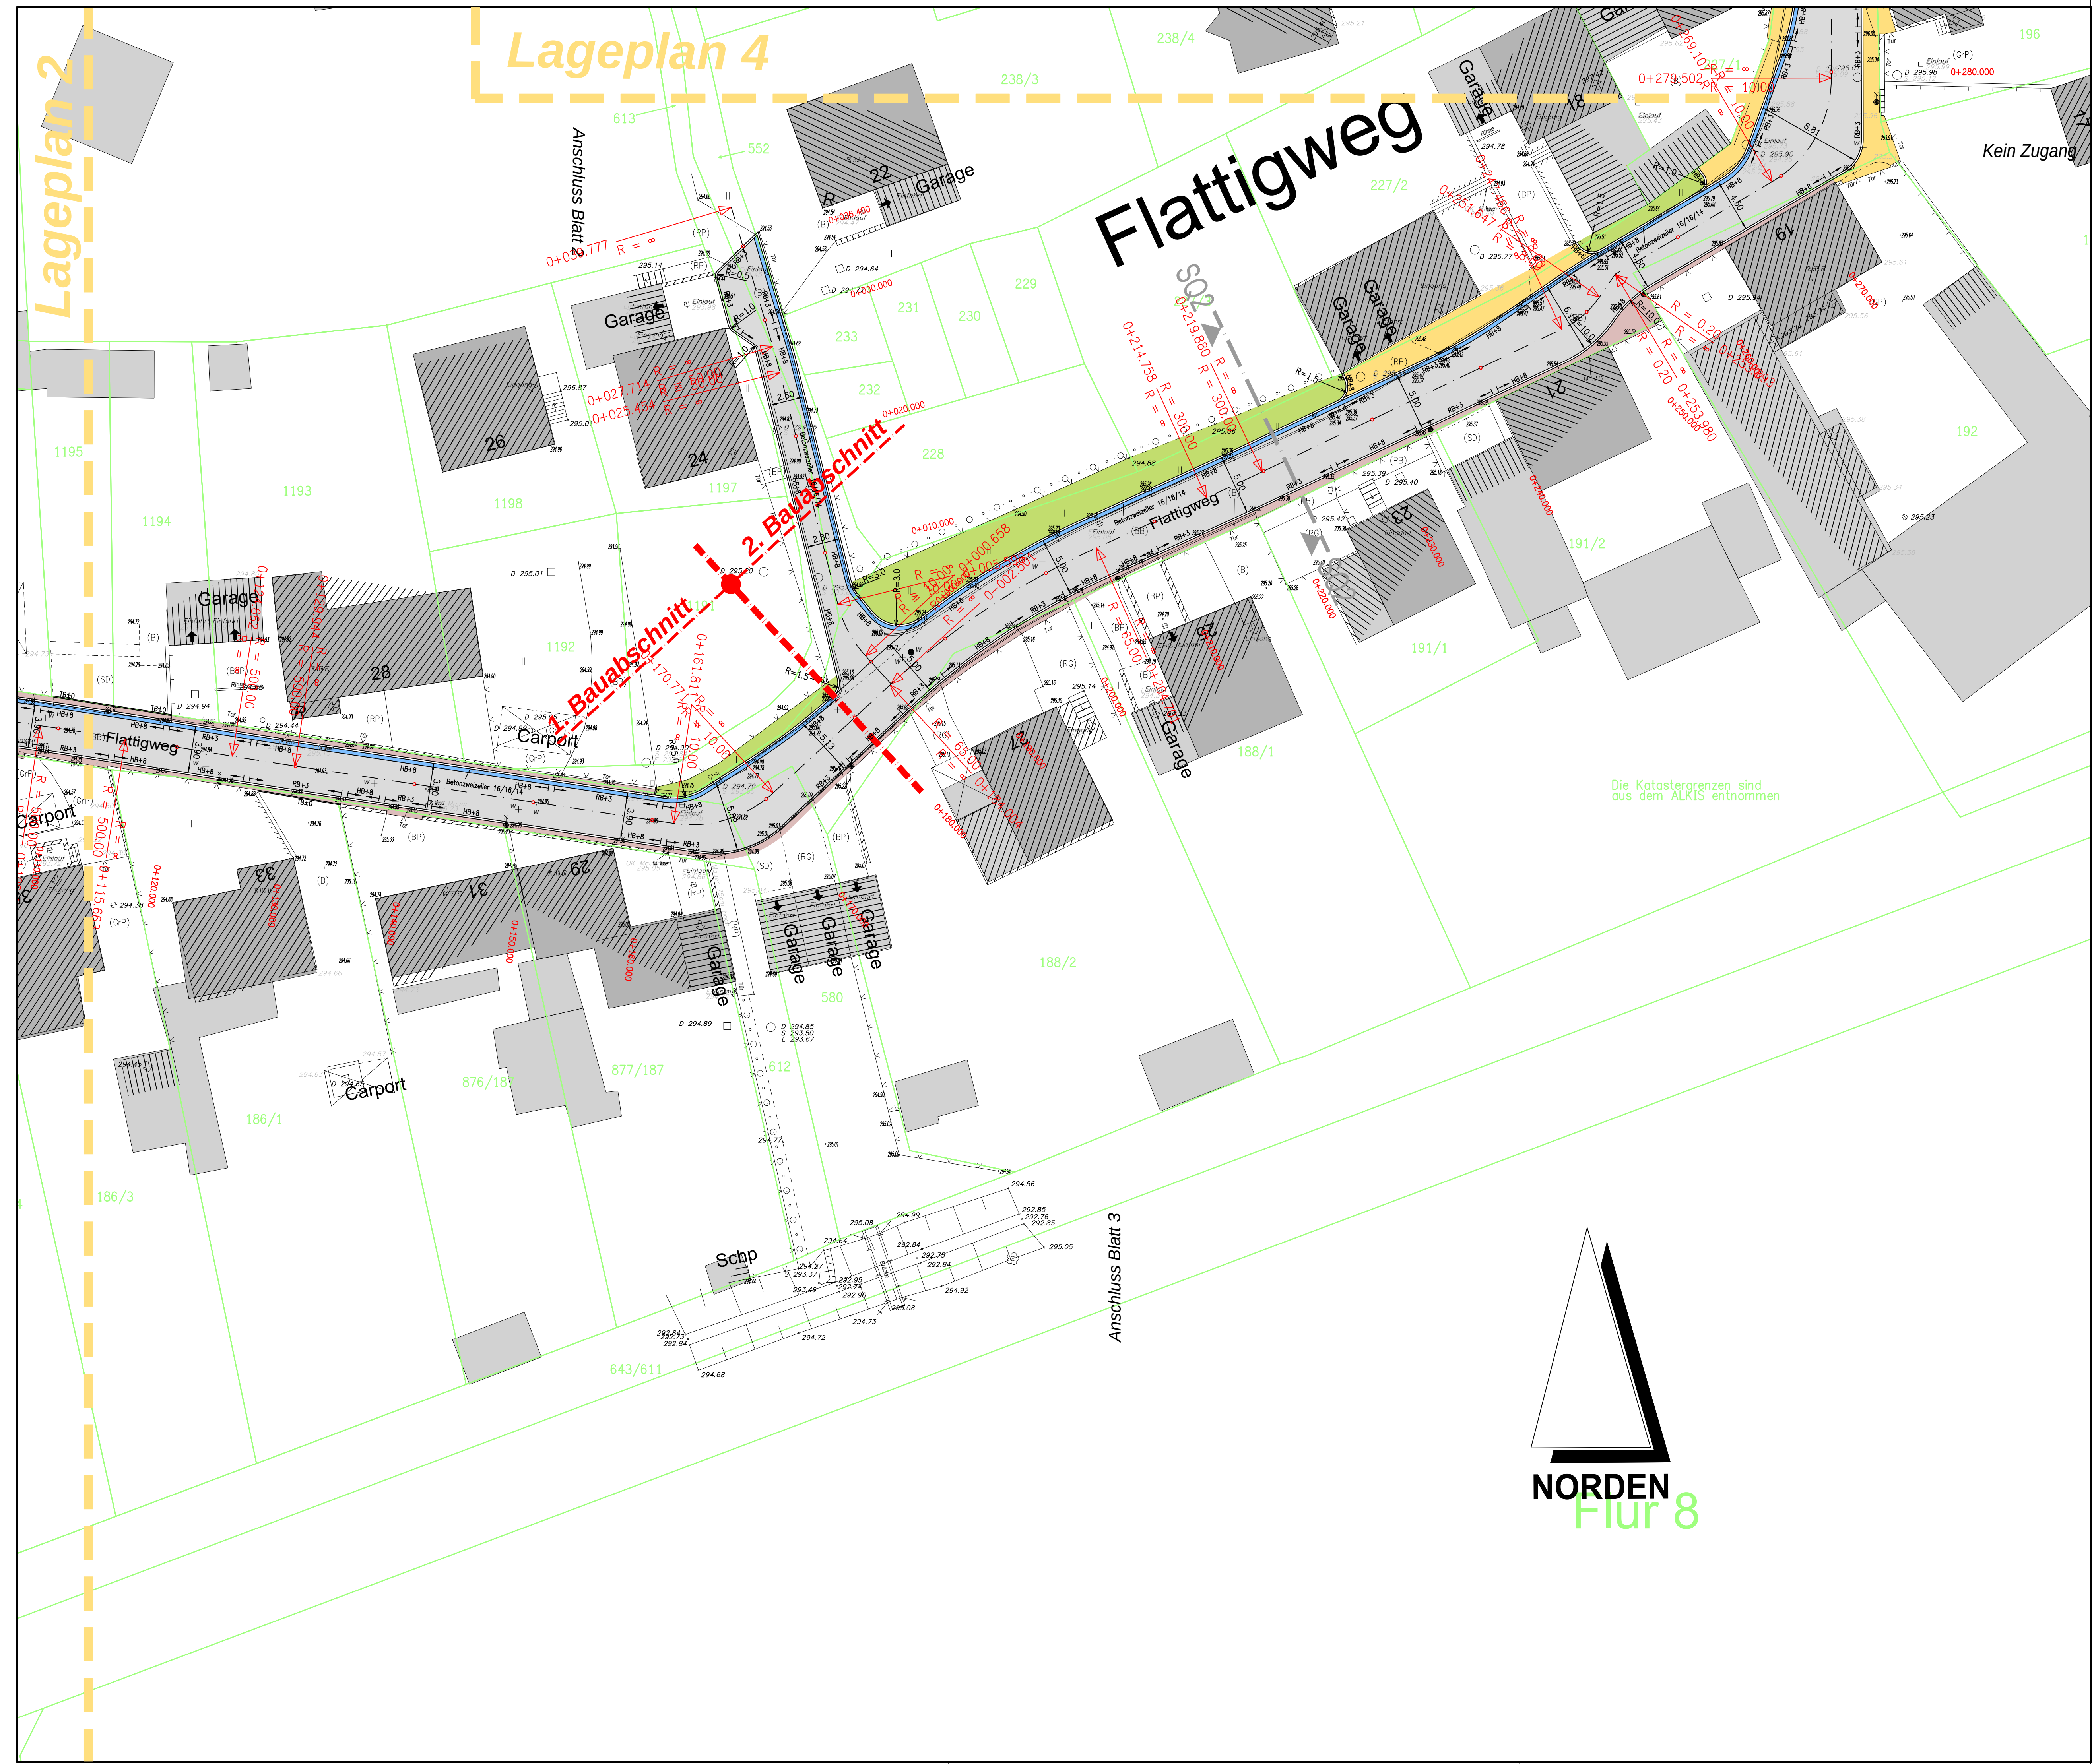

Zeichenerklärung

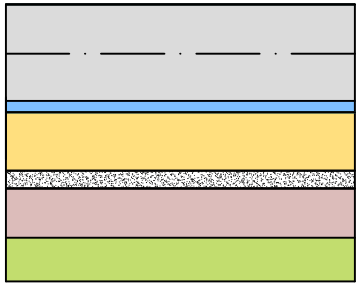

- gepl. Fahrbahn - Asphalt
- gepl. Entwässerungsrinne 2-Zeiler (16/16/14 cm)
- gepl. Gehbahn - (Betonrechteckpflaster, grau)
- Seiten-/Trafstreifen (gewaschener Kies)
- Natursteinpflaster - (Granit)
- Grünfläche

- HB+8 Hochbord mit 8 cm Anschlag
- RB+3 Rundbord mit 3 cm Anschlag
- TB+0 Tiefbord

D 030 geplante Straßenbeleuchtung/Lichtpunkte

Katastergrenzen

Schnittlinie und Bezeichnung des Straßenquerschnittes



Anlage 1.3-Lageplan 3
Drucksache 1315/19

Höhenbezug: DHNN16, Lagebezug: ETRS 89


Kartengrundlage: Amt für Geoinformation und Bodenordnung /
Registrier-Nr. 62/01/308/2018

Stand: ENTWURFSPLANUNG


Ingenieurbüro John & Stolze GmbH Beratende Ingenieure An der Klinge 7, 99095 Erfurt  Tel.: 036204 / 73720-0 Fax: 036204 / 73720-9 Internet: www.john-stolze.de E-Mail: info@john-stolze.de	Datum	Zeichen
bearbeitet:	Juli '19	Sto.
gezeichnet:	Juli '19	Re.
geprüft:	Juli '19	

Nr.:	Art der Änderung	Datum	Zeichen

 LANDESHAUPTSTADT THÜRINGEN Stadtverwaltung Tiefbau- und Verkehrsamt Steinplatz 1 99085 Erfurt TEL.: 0361/655-0	Unterlage: Blatt-Nr.: 3		
	Unterlagenbezeichnung: Komplexobjekt Flattigweg / Alach Teilobjekt: Straßenbau		
TVA-Objekt-Nr.: 66-1053-91	Projekt-Nr.: 540-17	Maßstab: 1 : 250	
aufgestellt und geprüft: Erfurt, den		bestätigt: Erfurt, den	
Tiefbau- und Verkehrsamt Abteilung Bau		prüfende Stelle / Fachabteilung / Fachamt	

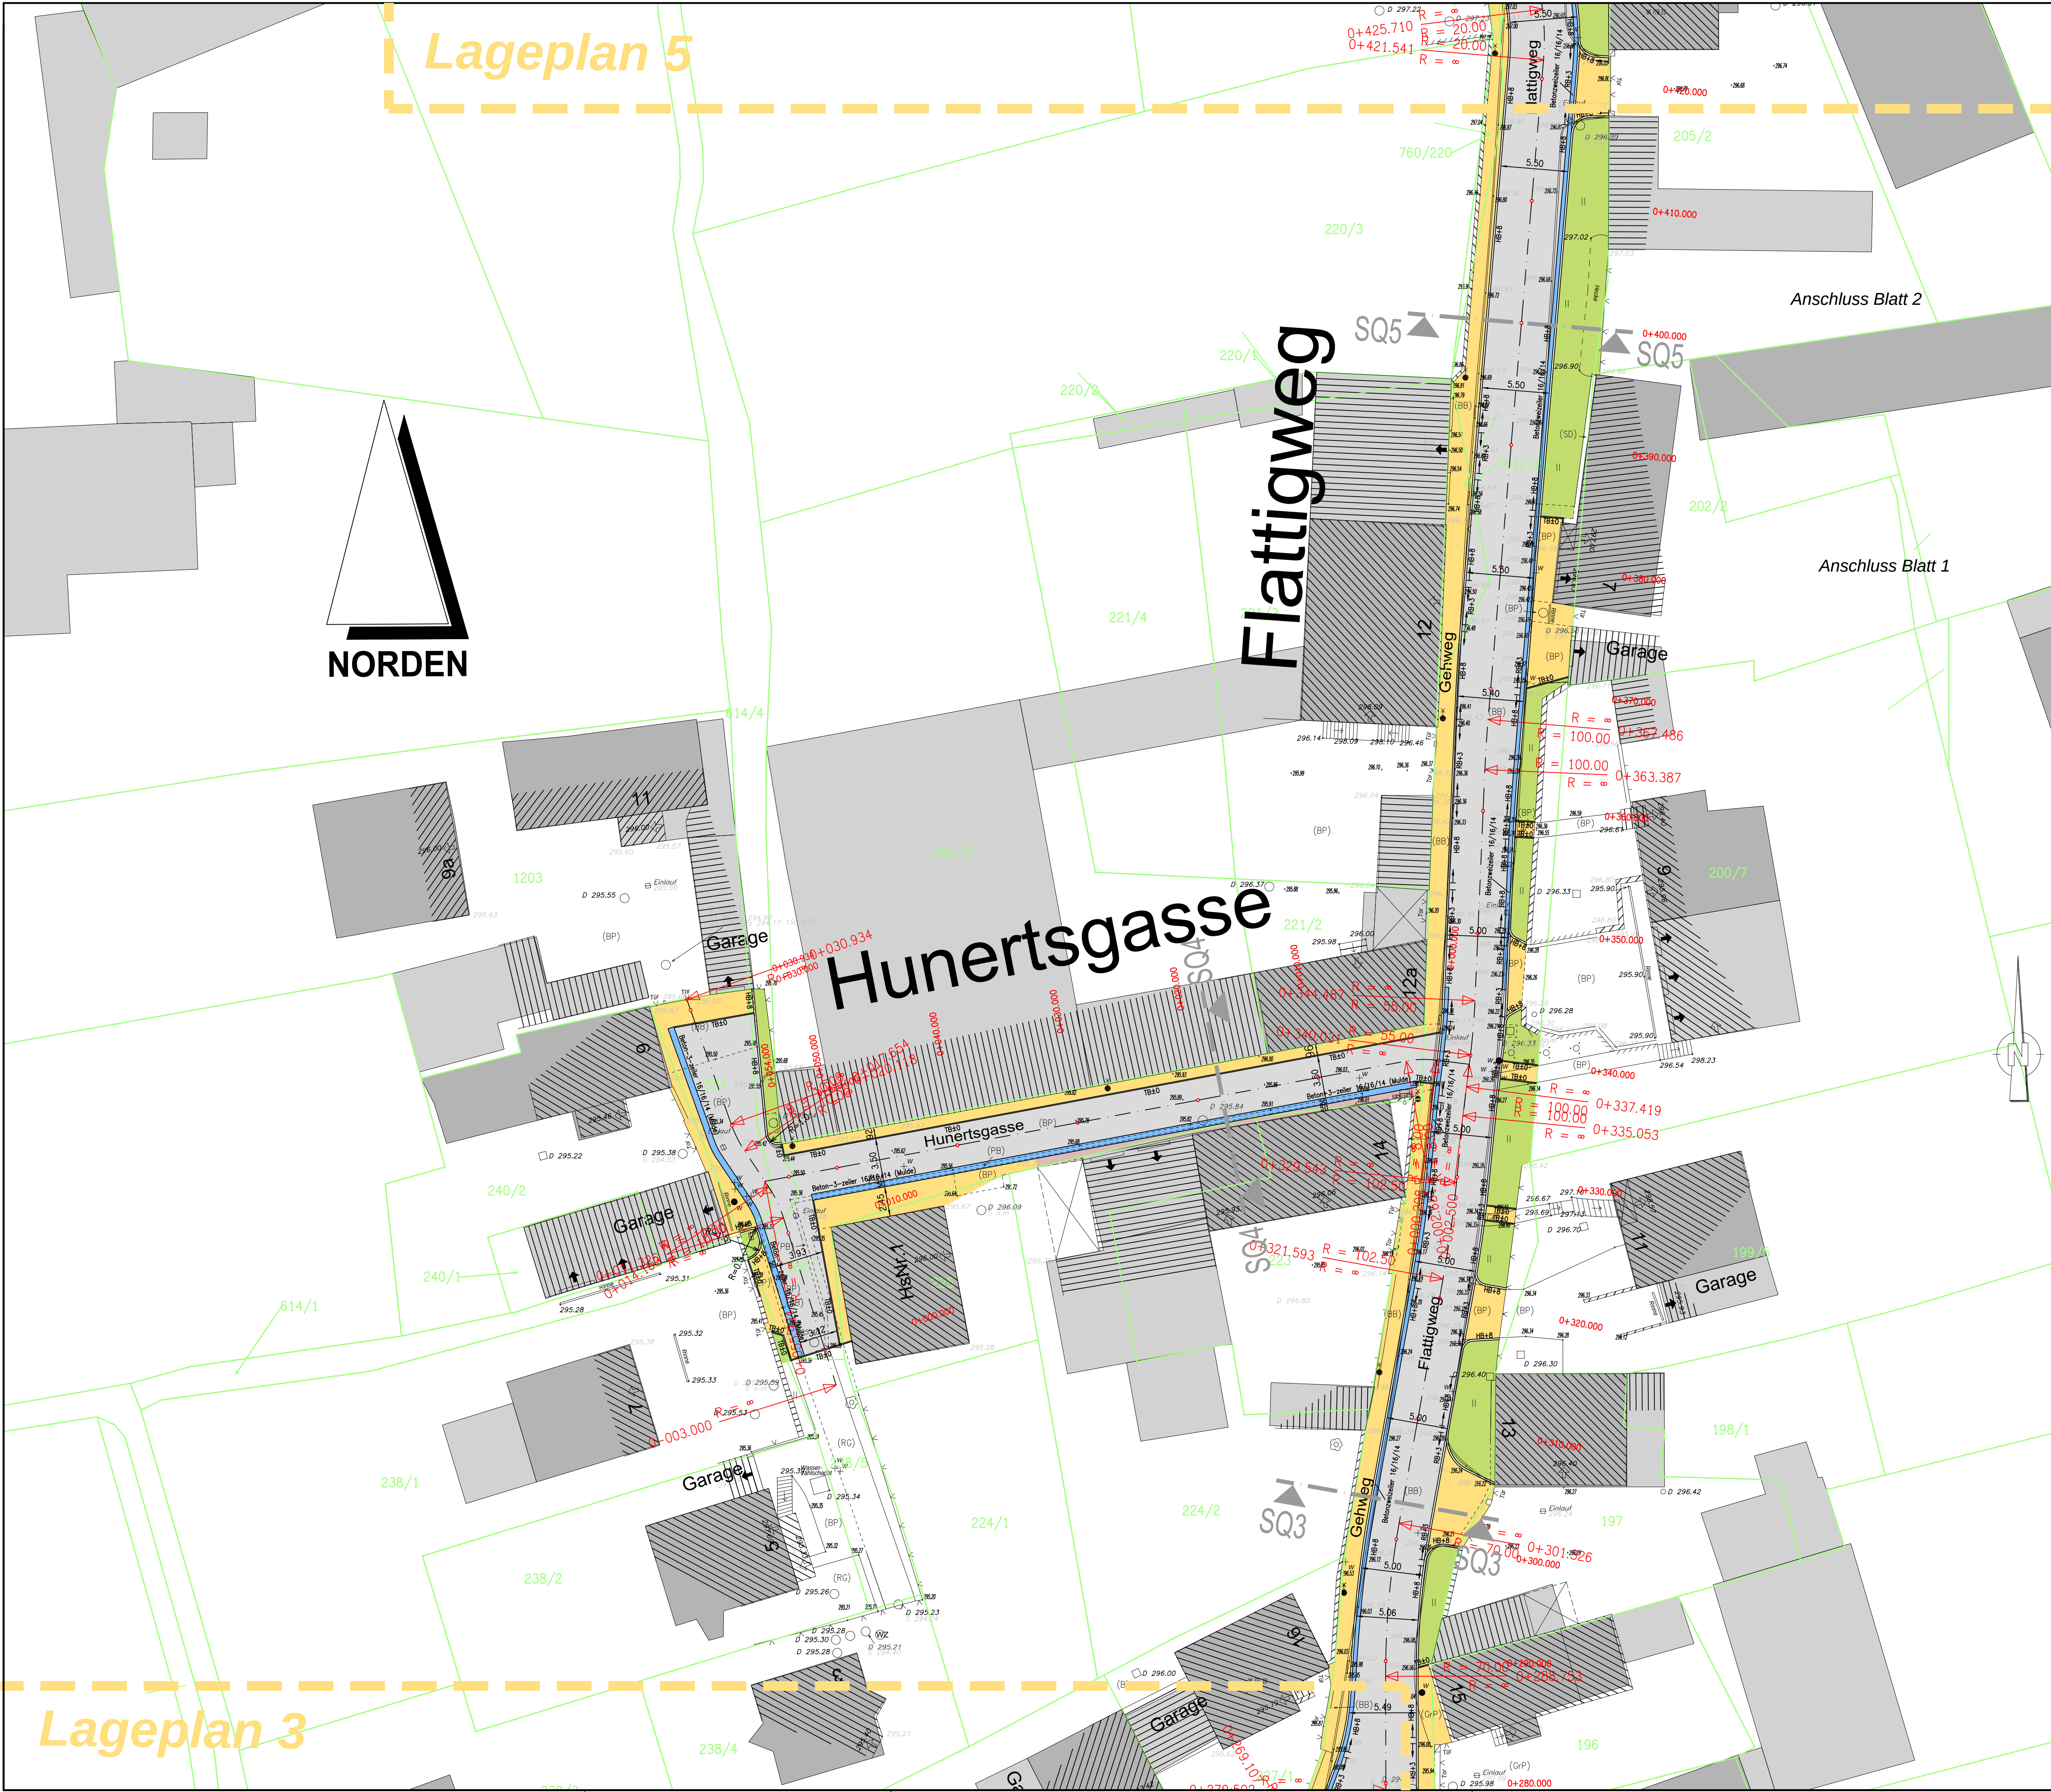

Zeichenerklärung

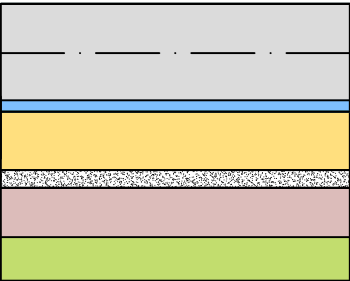

gepl. Fahrbahn - Asphalt
gepl. Entwässerungsrinne 2-Zeiler (16/16/14 cm)
gepl. Gehbahn - (Betonrechteckpflaster, grau)
Seiten-/Traufstreifen (gewaschener Kies)
Natursteinpflaster - (Granit)
Grünfläche

HB+8

Hochbord mit 8 cm Anschlag

RB+3

Rundbord mit 3 cm Anschlag

TB+0

Tiefbord



geplante Straßenbeleuchtung/Lichtpunkte

Katastergrenzen

Schnittlinie und Bezeichnung des Straßenquerschnittes

SQ3

SQ3

Anlage 1.4-Lageplan 4
Drucksache 1315/19

Höhenbezug: DHHN16, Lagebezug: ETRS 89

Kartengrundlage: Amt für Geoinformation und Bodenordnung /
Registrier-Nr. 62/01/308/2018

Stand: ENTWURFSPLANUNG

Ingenieurbüro John & Stolze GmbH
Beratende Ingenieure
An der Klinge 7, 99095 Erfurt
Tel: 036204 / 73720-0
Fax: 036204 / 73720-9
Internet: www.john-stolze.de
E-Mail: info@john-stolze.de

	Datum	Zeichen
bearbeitet:	Juli '19	Sto.
gezeichnet:	Juli '19	Re.
geprüft:	Juli '19	

Nr.	Art der Änderung	Datum	Zeichen
-----	------------------	-------	---------

Erfurt
Landeshauptstadt
Thüringen
Stadtverwaltung
Tiefbau- und Verkehrsamt
Steinplatz 1
99085 Erfurt
TEL.: 0361/655-0

Unterlage:
Blatt-Nr.: 4

Maßnahmebezeichnung:
Komplexobjekt Flattigweg / Alach
Teilobjekt: Straßenbau


Unterlagenbezeichnung:
Straßenlageplan 4

TVA-Objekt-Nr.: 66-1053-91
Projekt-Nr.: 540-17
Maßstab: 1 : 250

aufgestellt und geprüft: Erfurt, den	bestätigt: Erfurt, den
Tiefbau- und Verkehrsamt Abteilung Bau	prüfende Stelle / Fachabteilung / Fachamt


Lageplan 3

Lageplan 5

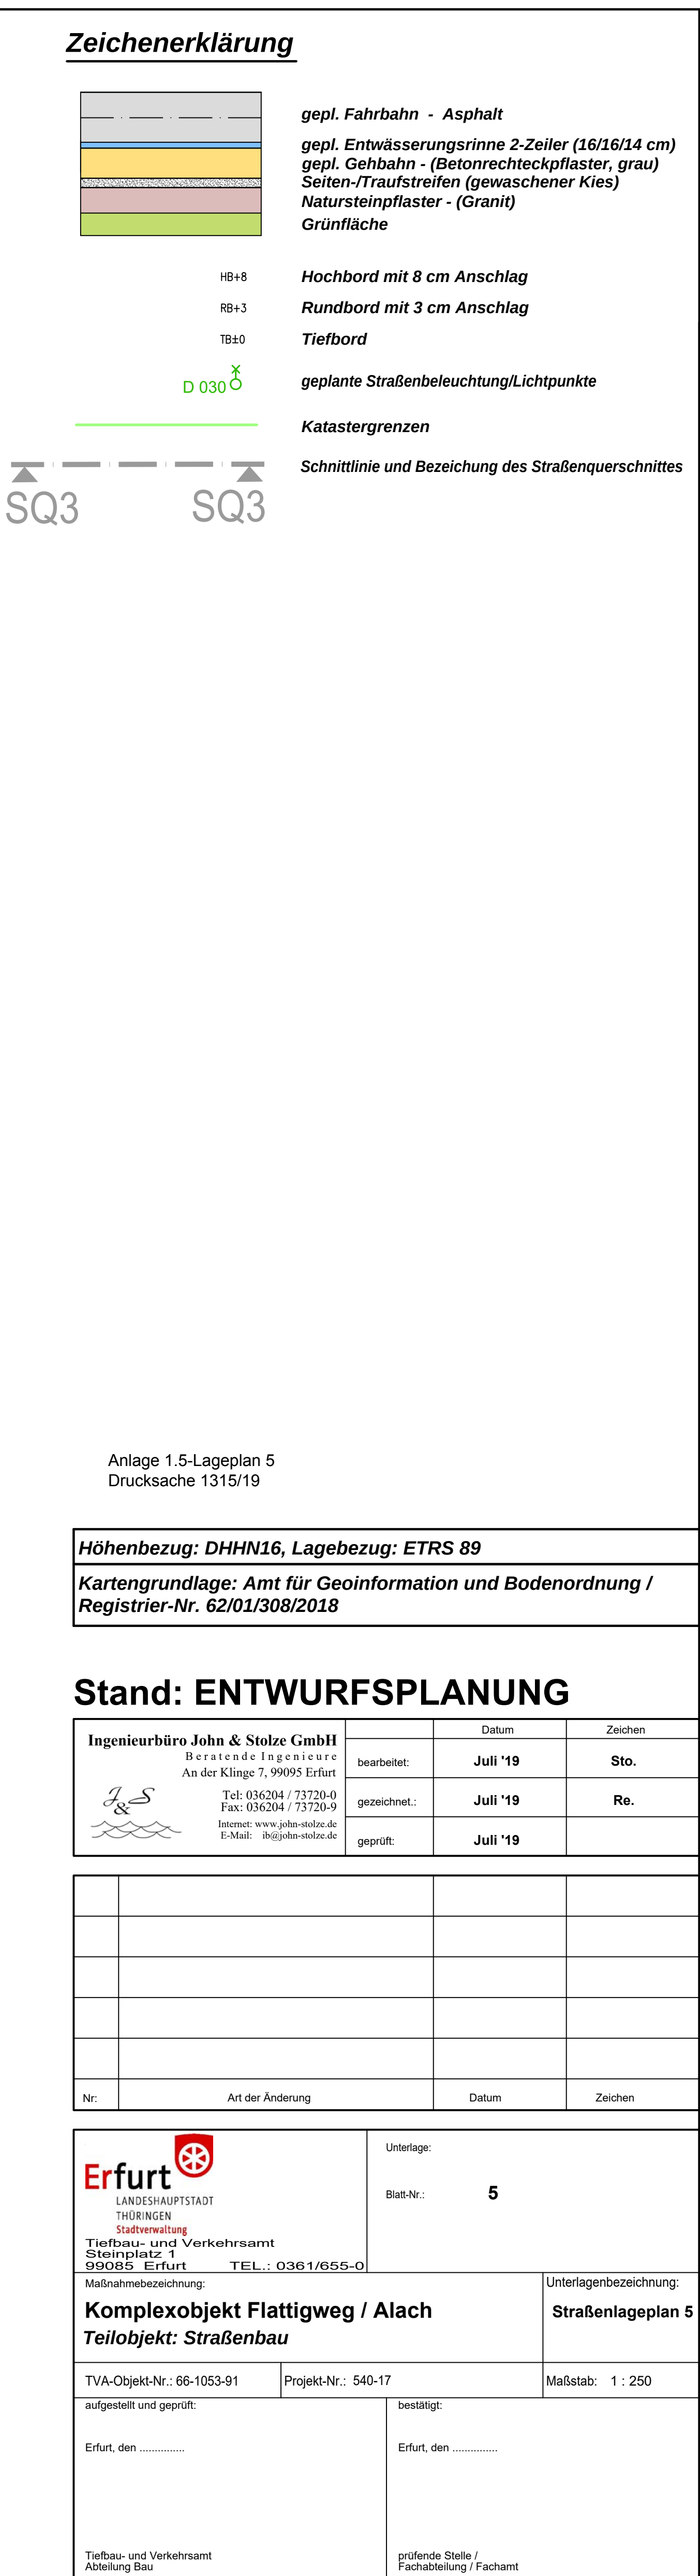


Straßenquerschnitt SQ4
Hunertsgasse

Mischverkehrsfläche

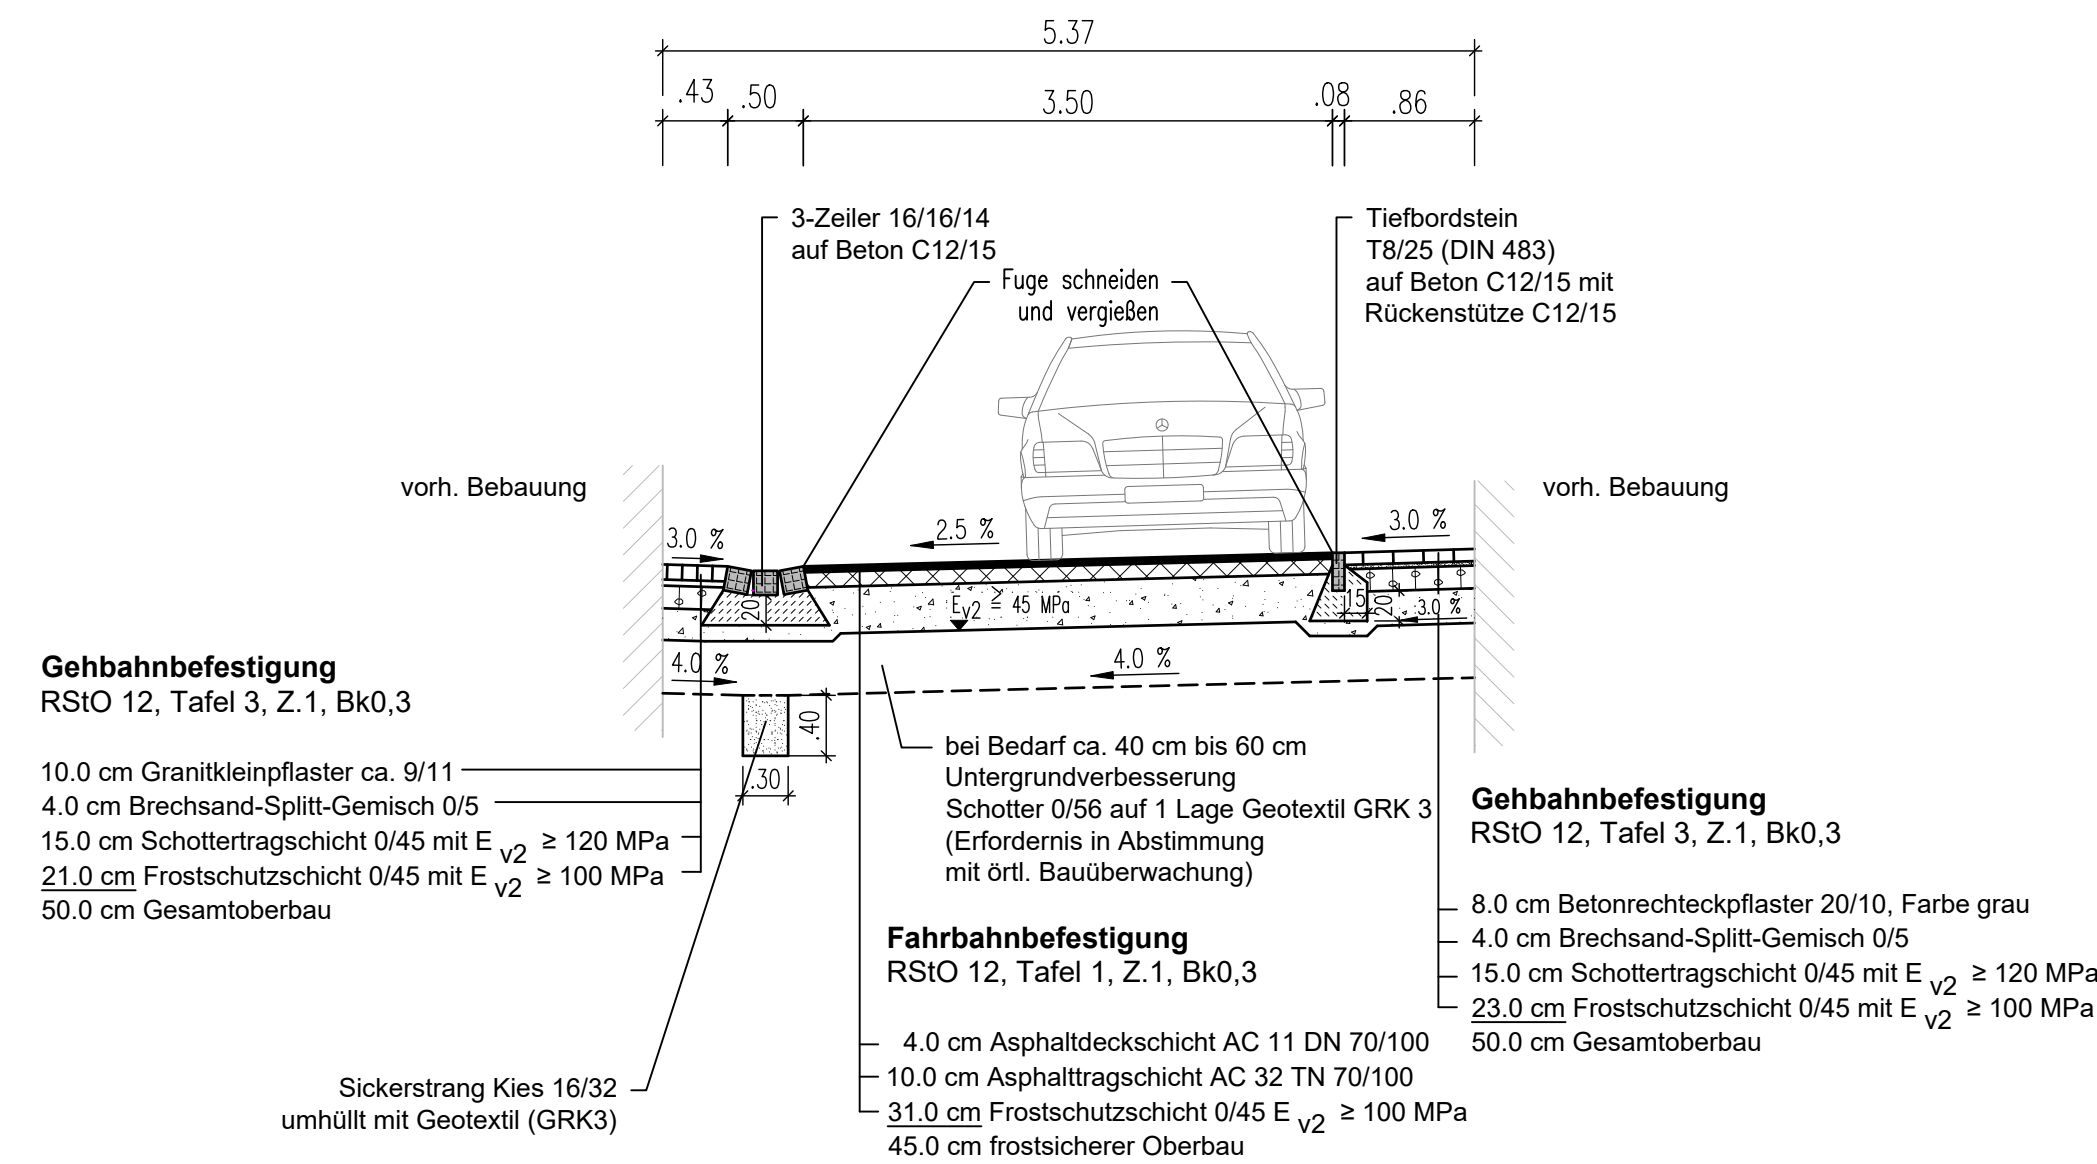


Straßenquerschnitt SQ5
Flattigweg

Gehbahn, Fahrbahn, Grünfläche

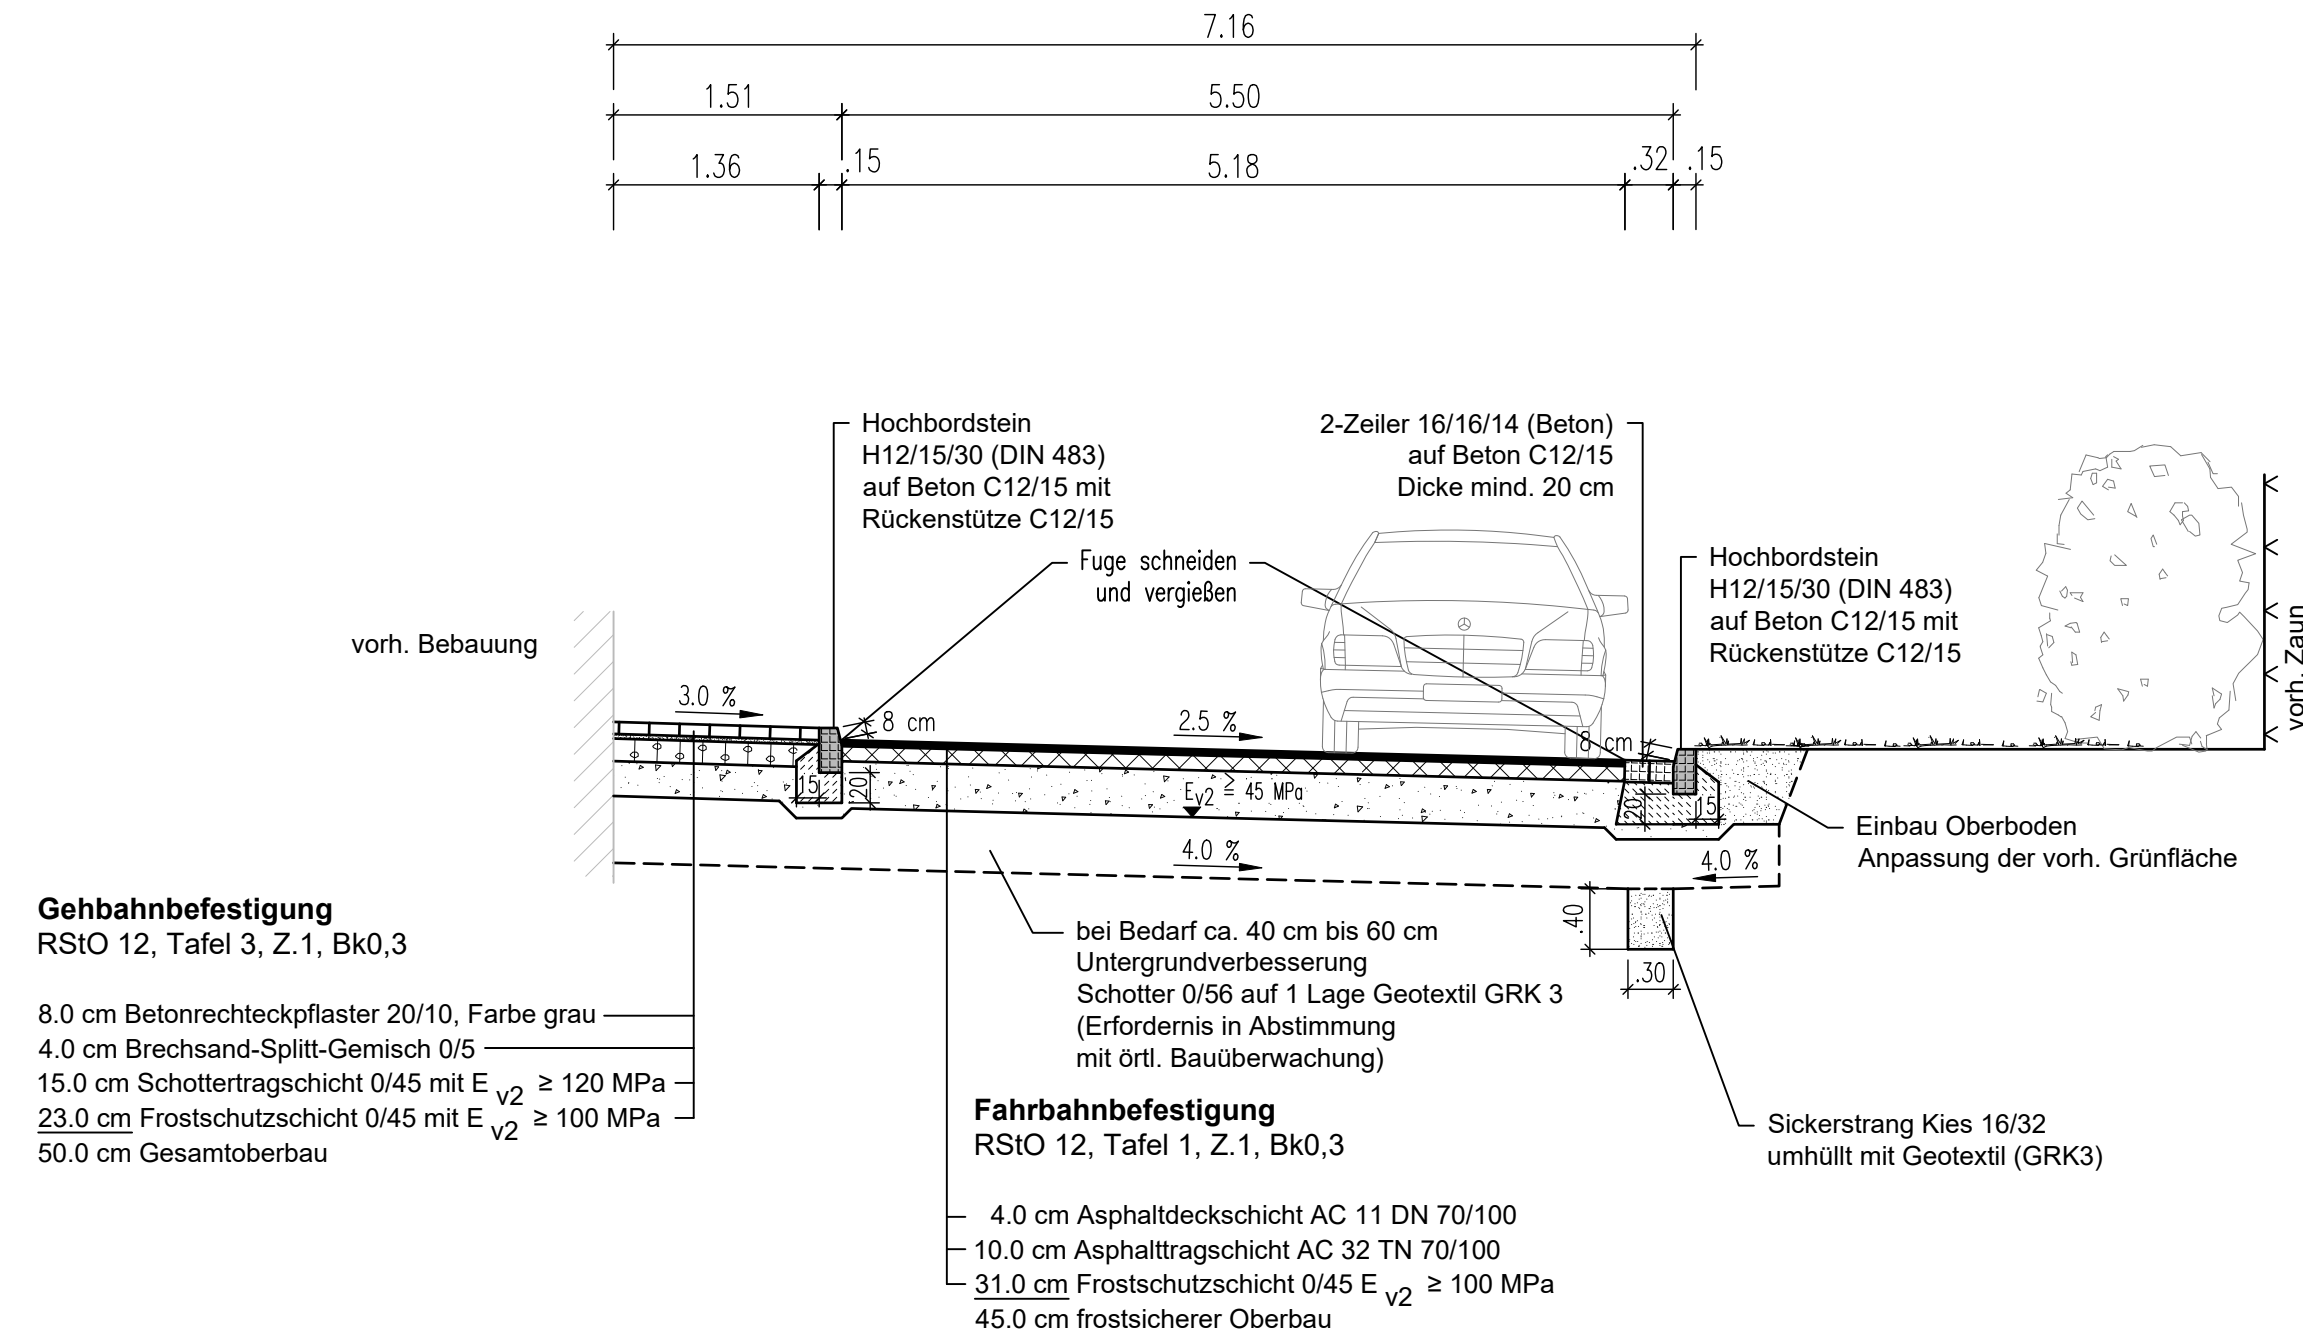


Straßenquerschnitt SQ6
Flattigweg

Gehbahn, Fahrbahn, Grünfläche

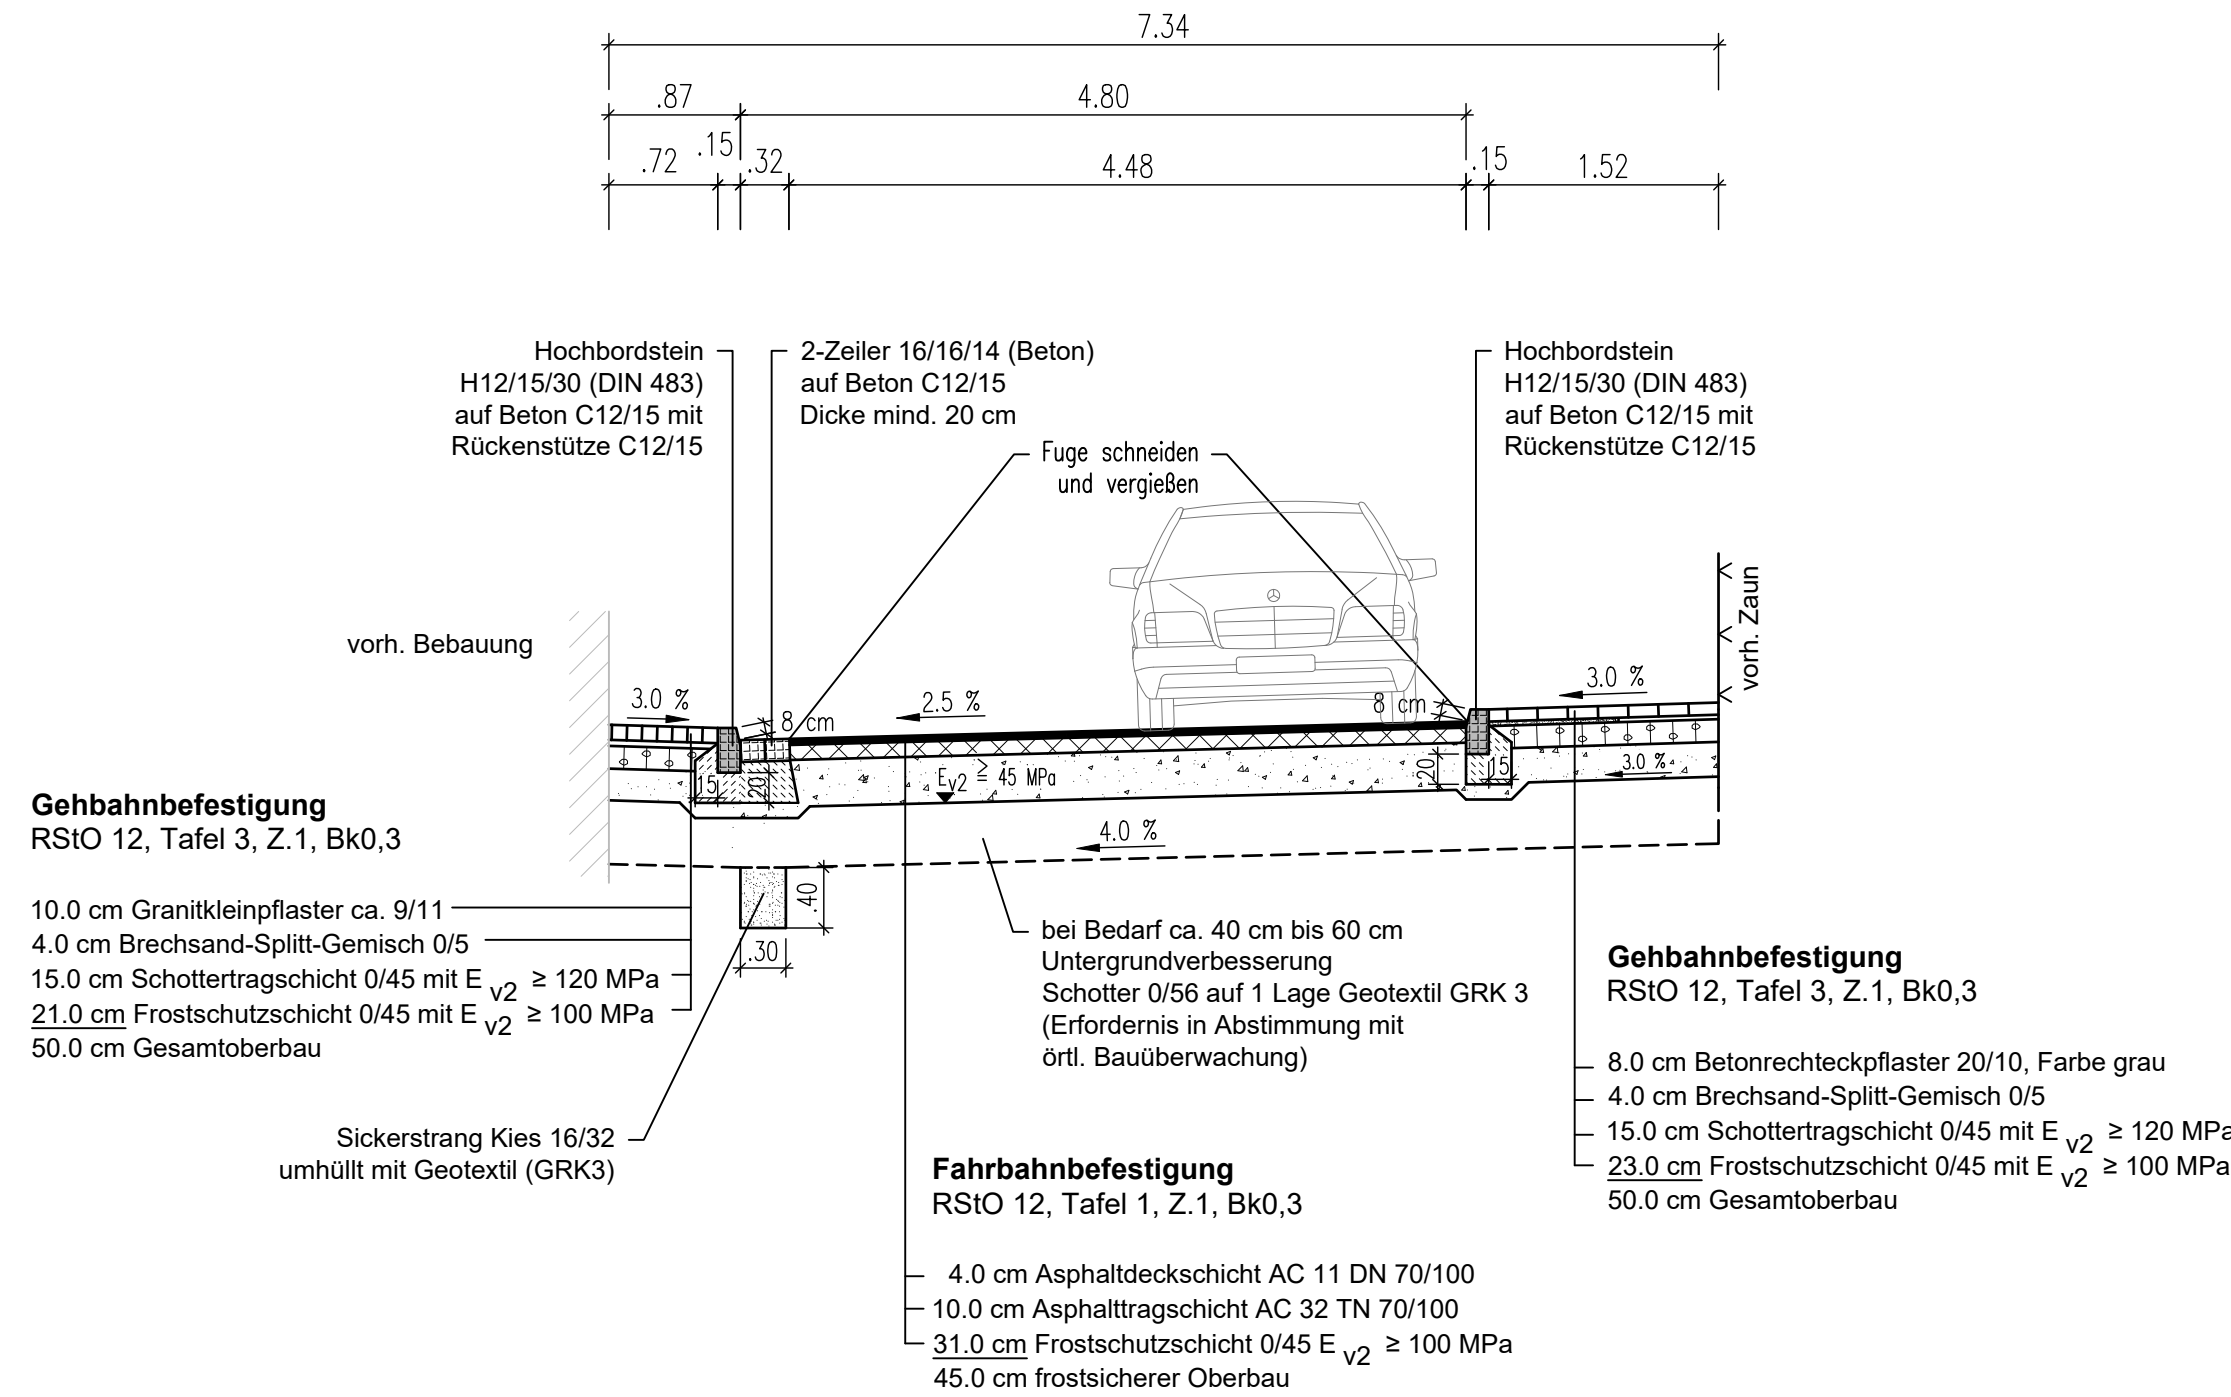


Straßenquerschnitt SQ7
Michael-Altenburg-Weg

Mischverkehrsfläche

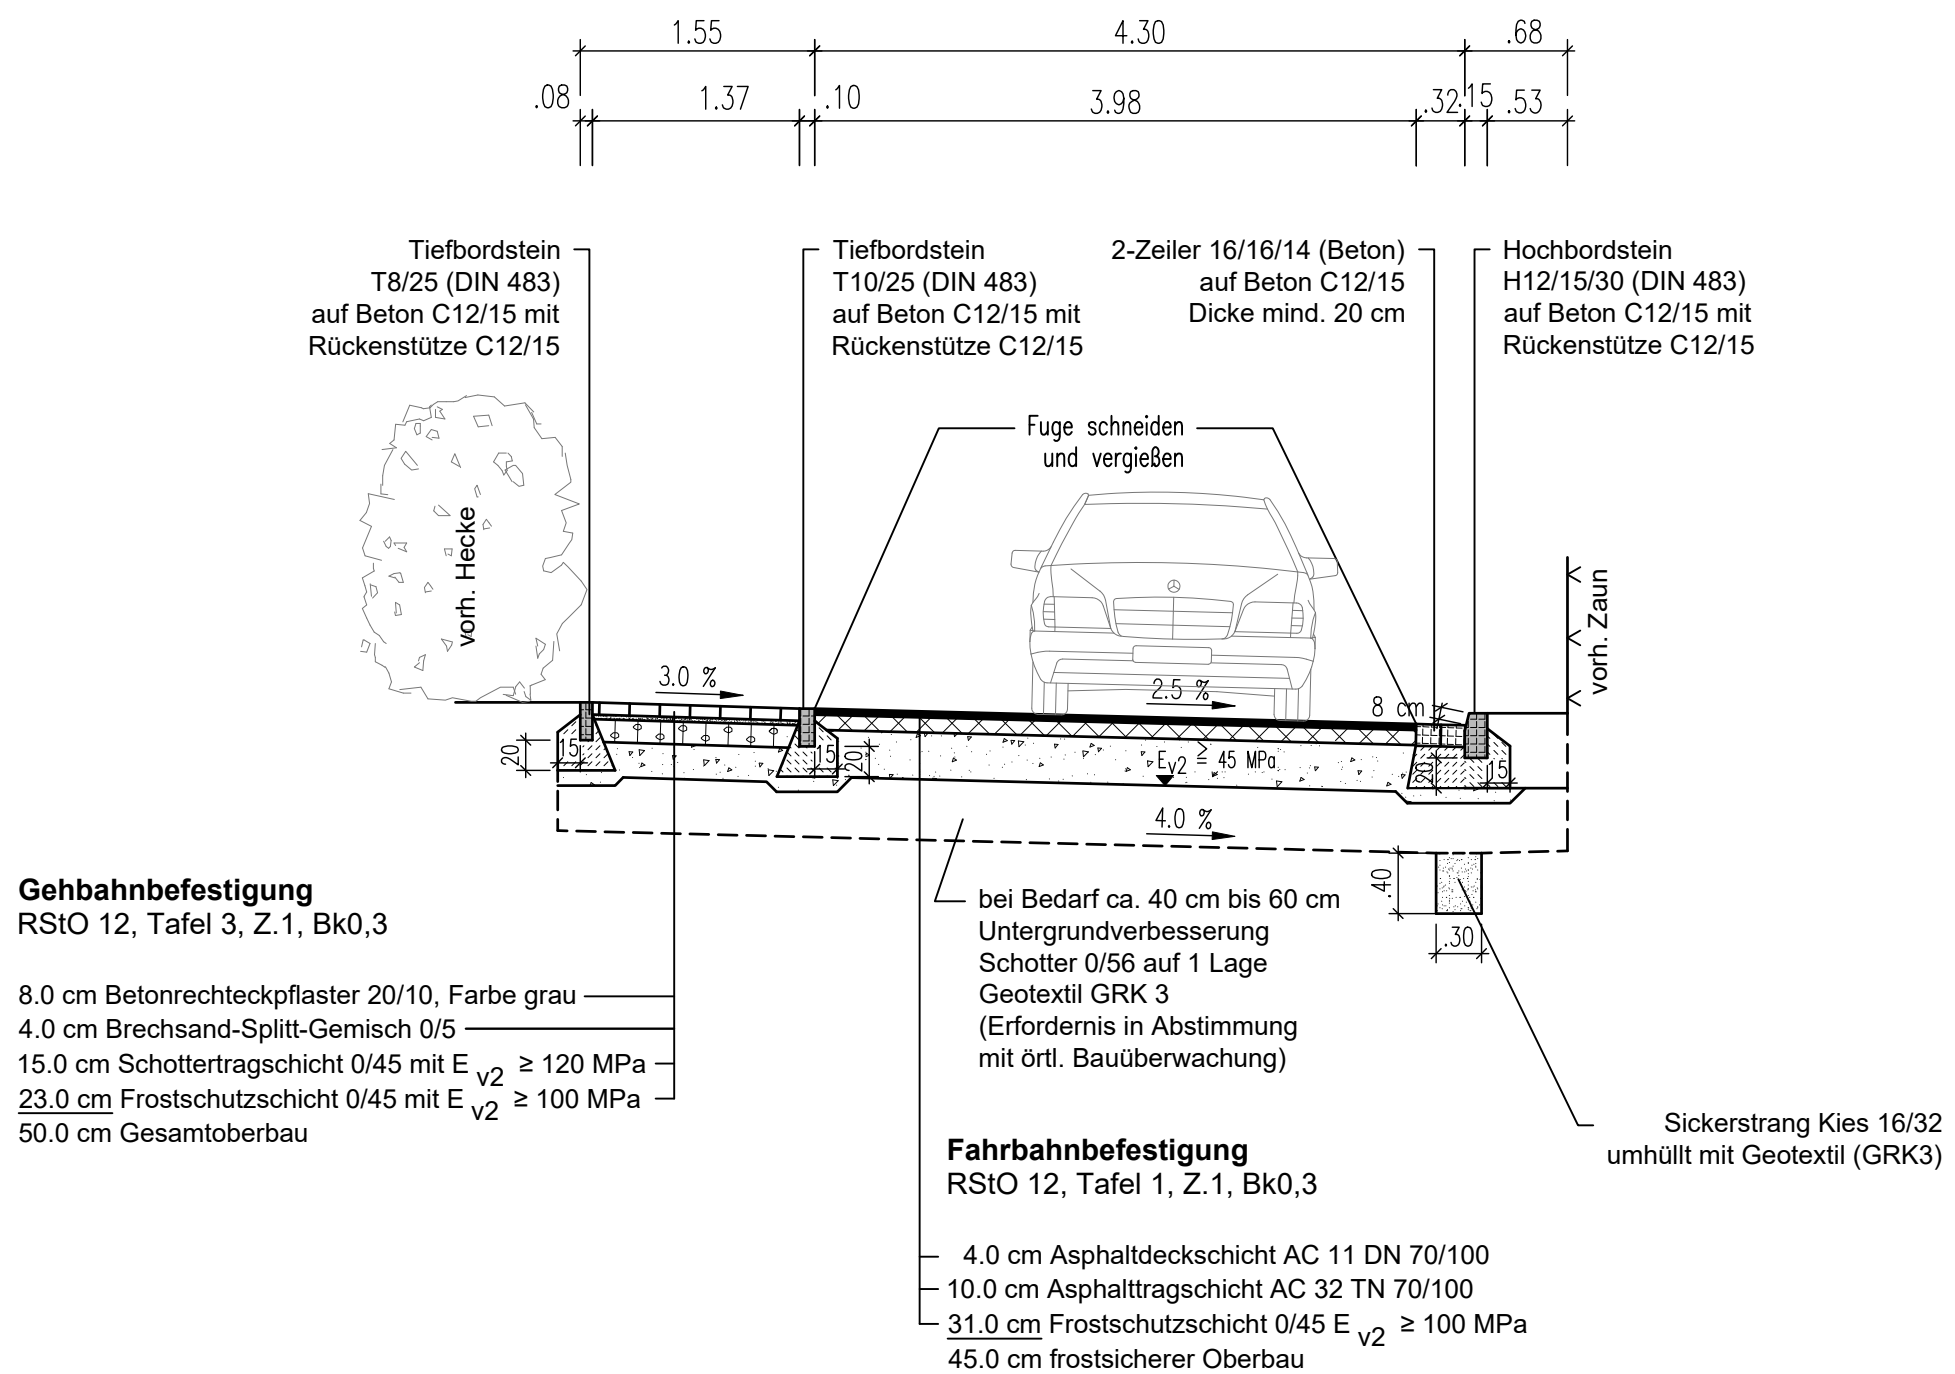


Straßenquerschnitt SQ1
Flattigweg

Mischverkehrsfläche

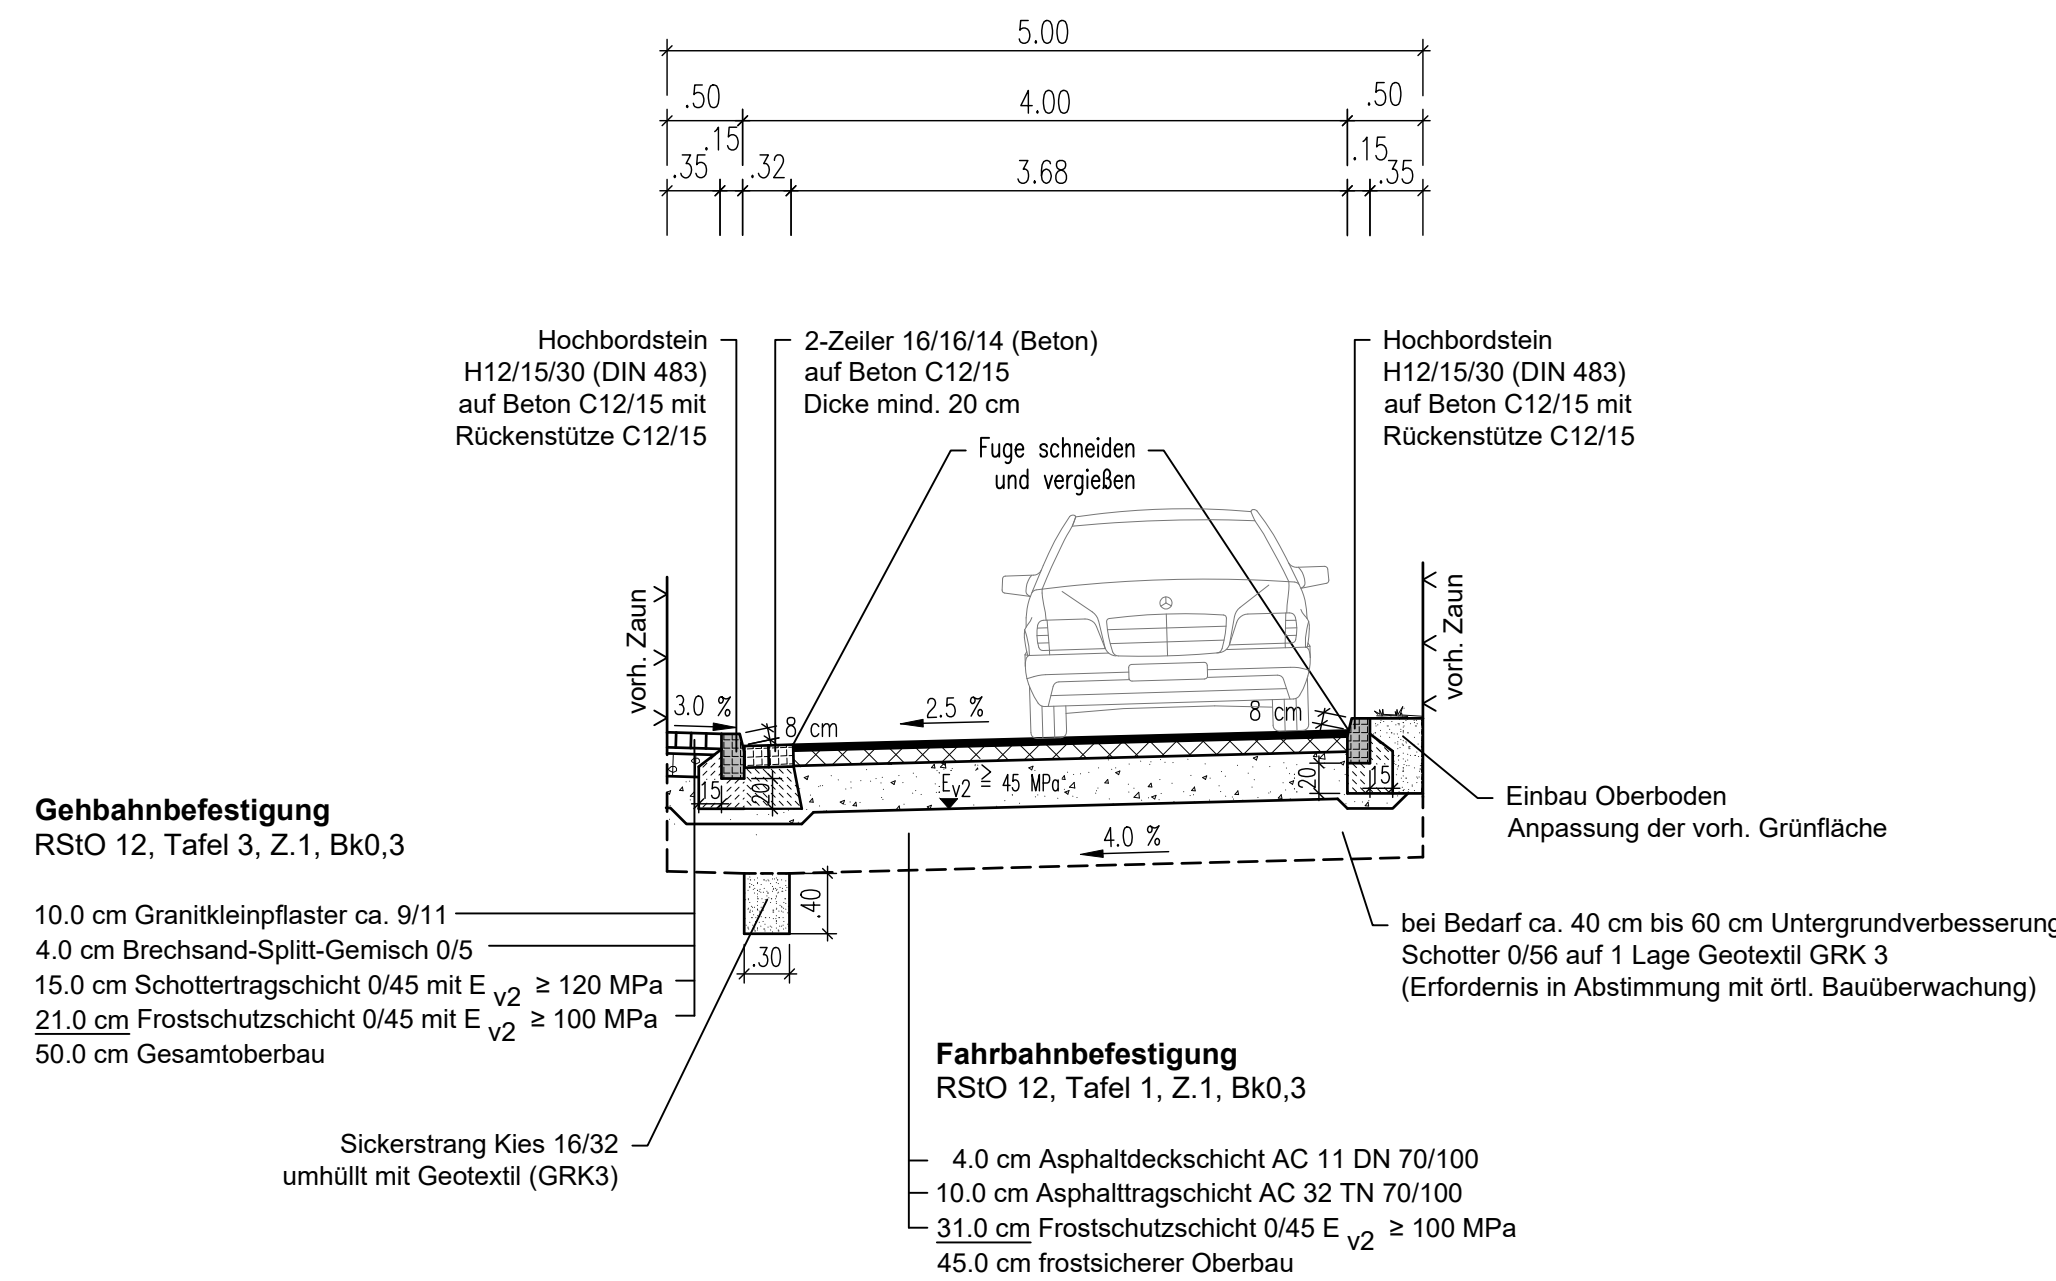


Straßenquerschnitt SQ2
Flattigweg

Grünfläche, Fahrbahn, Gehbahn

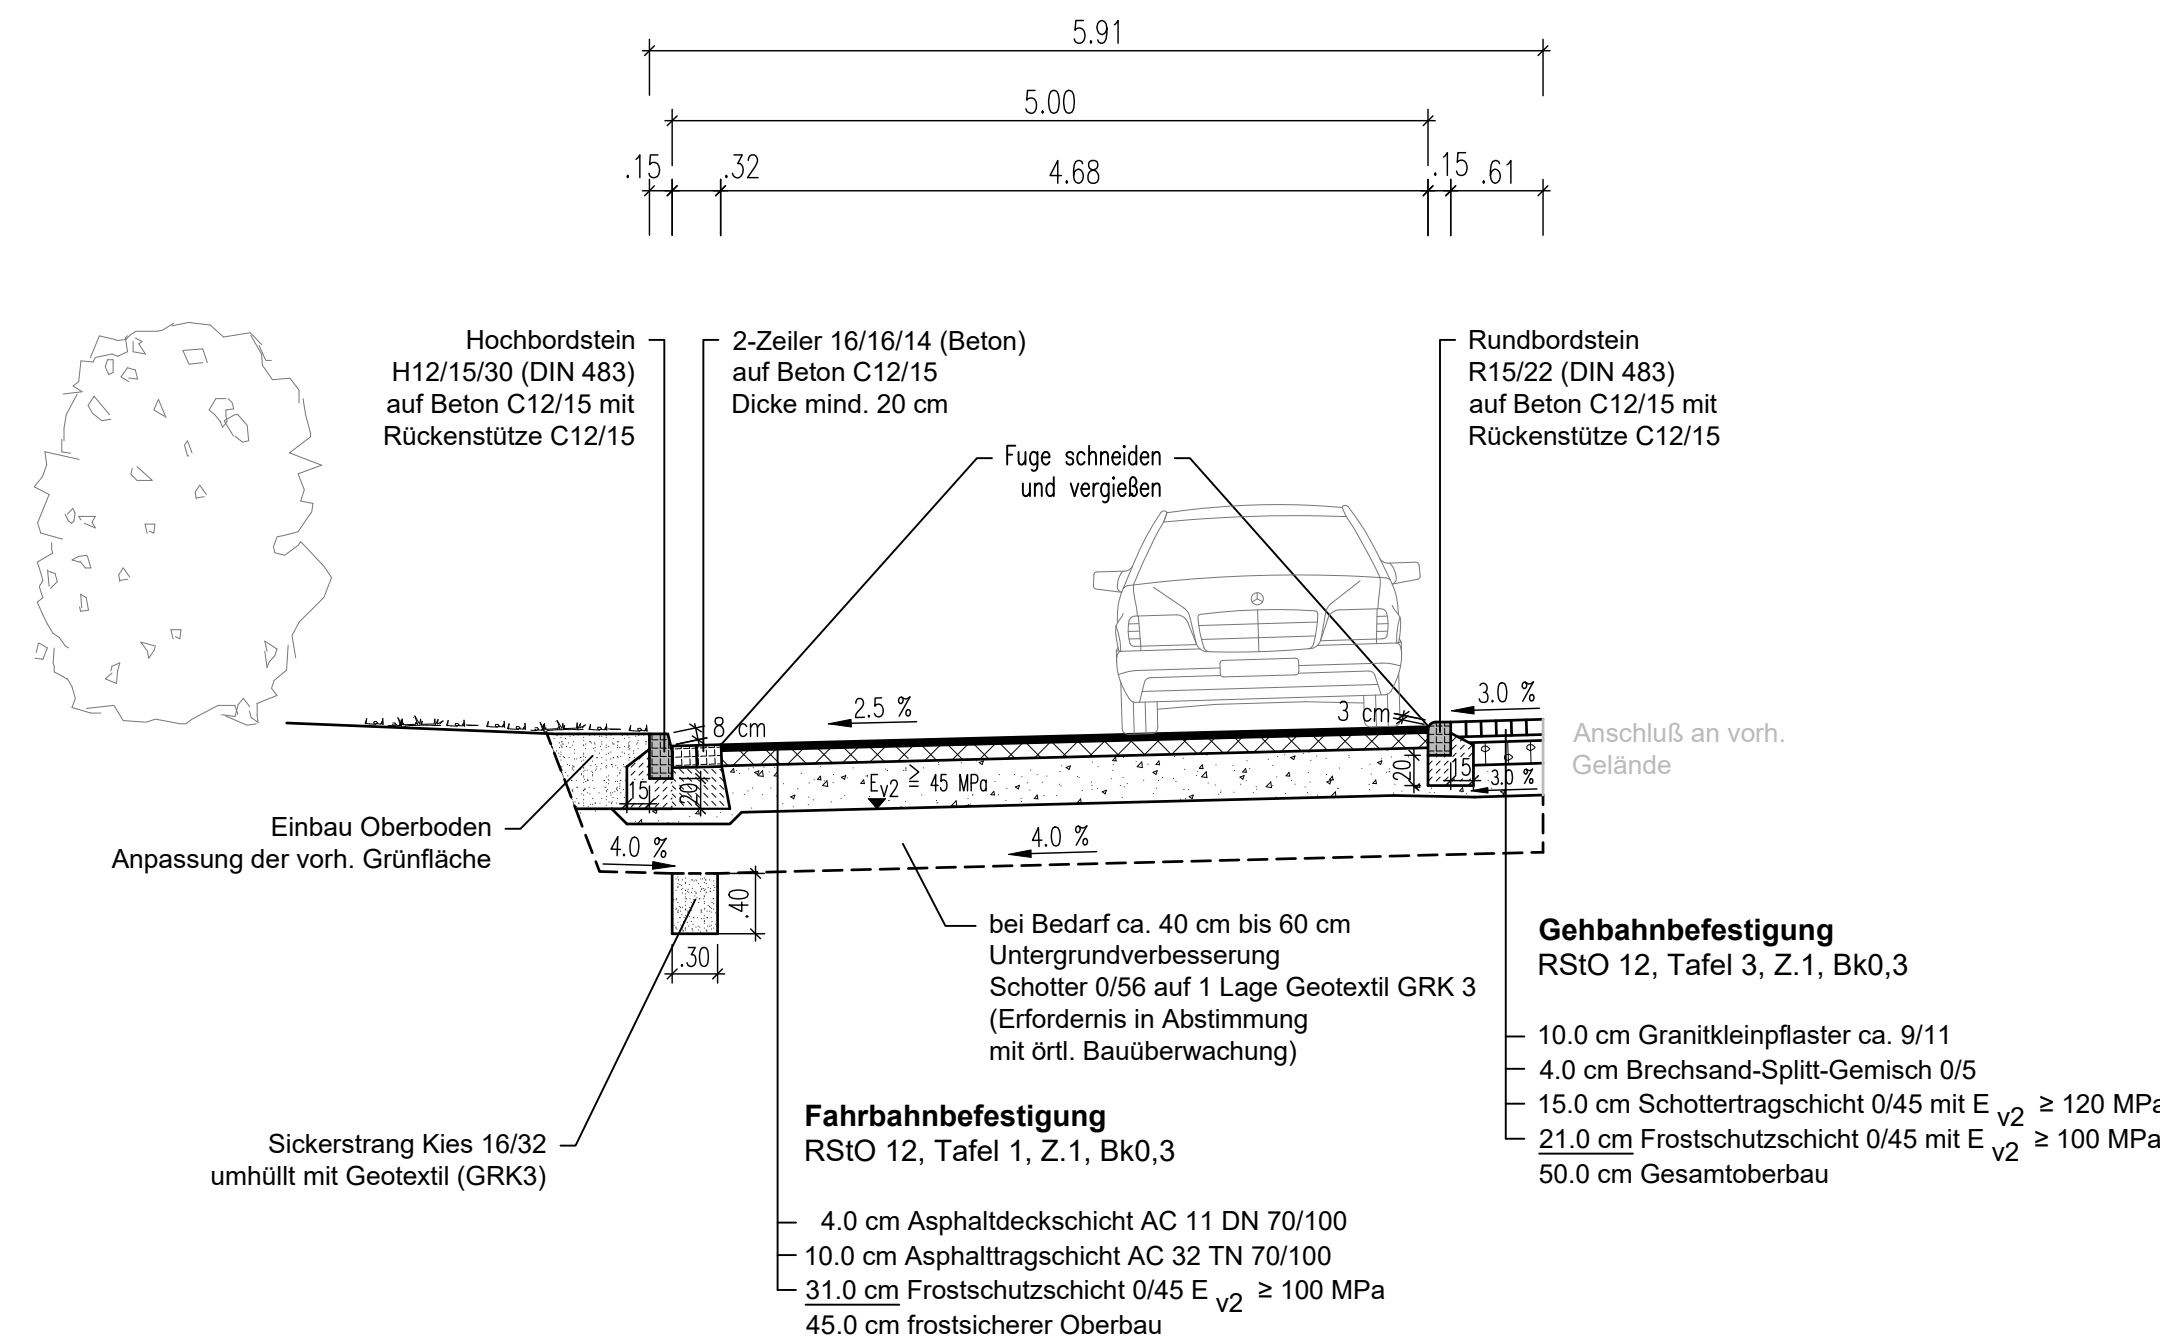

Straßenquerschnitt SQ3
Flattigweg

Gehbahn, Fahrbahn, Gehbahn

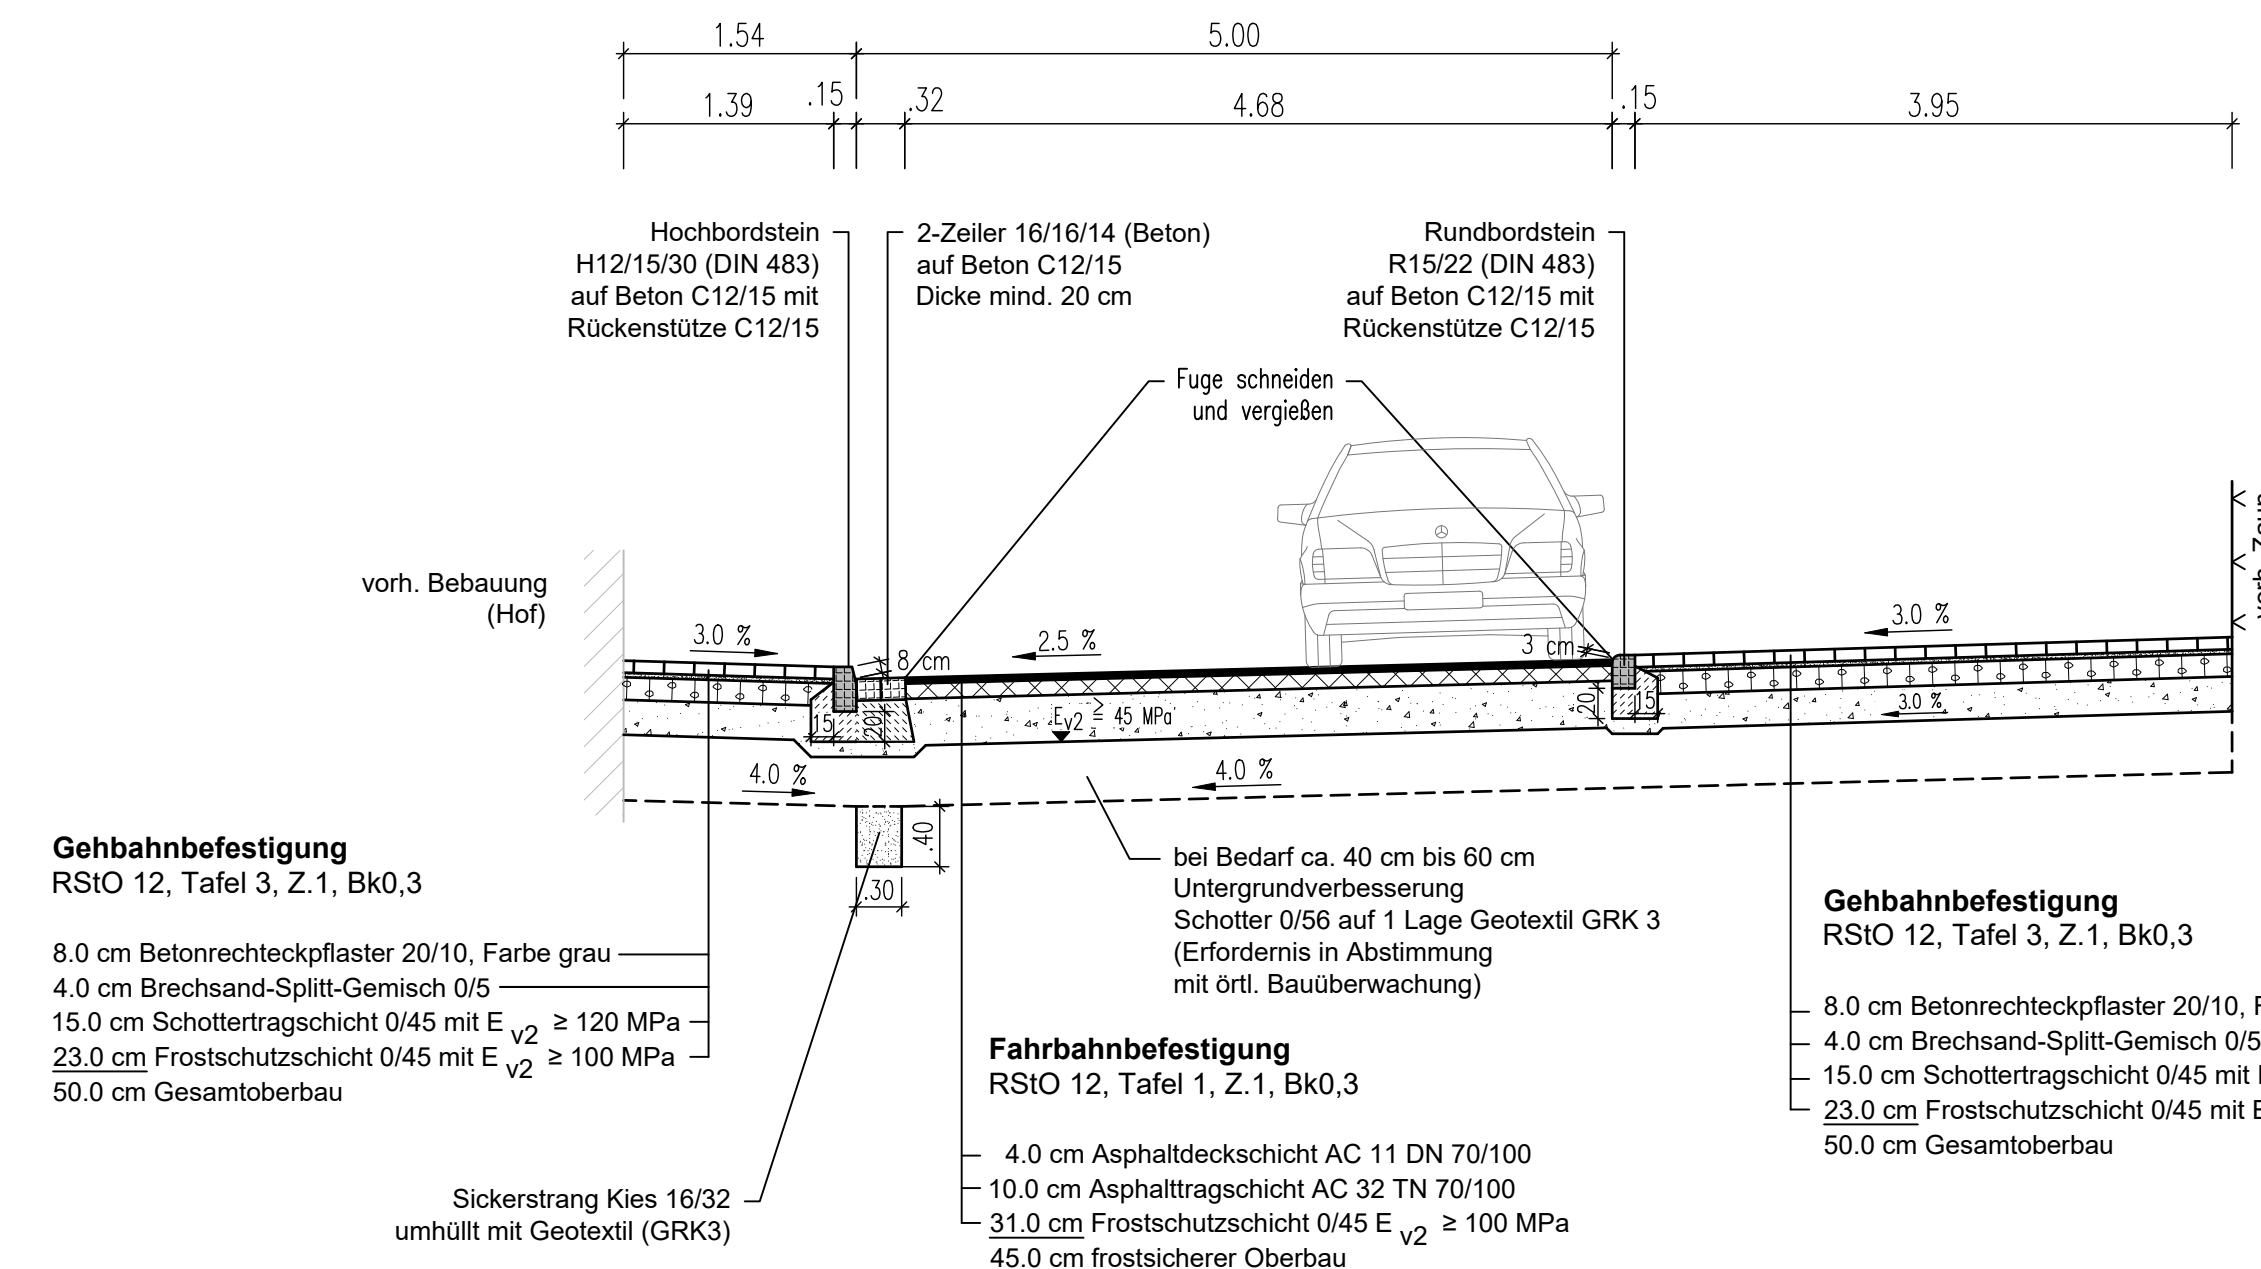

Anlage 2-Straßenquerschnitt
Drucksache 1315/19

Stand: ENTWURFSPLANUNG

		Datum	Zeichen
	bearbeitet:	Juli '19	Sto.
	gezeichnet:	Juli '19	Re.
	geprüft:	Juli '19	

Nr.	Art der Änderung	Datum	Zeichen

	Unterlage:	
	Blatt-Nr.:	1
	Komplexobjekt Flattigweg / Alach	
	Tiefbau- und Verkehrsamt Steinplatz 1 99085 Erfurt TEL.: 0361/655-0	
Maßnahmenbezeichnung:		Unterlagenbezeichnung:
TVA-Objekt-Nr.: 66-1053-91		Straßenquerschnitte
aufgestellt und geprüft:		Maßstab: 1 : 50
Erfurt, den		bestätigt:
Tiefbau- und Verkehrsamt Abteilung Bau		Erfurt, den
		prüfende Stelle / Fachabteilung / Fachamt