


 


Zeichenerklärung Planung

-
- Das Diagramm zeigt 25 Verkehrszeichen und ihre Bedeutungen:
- 1. Fahrbahnmarkierung (Asphaltfläche)**: $\mu = 0,000$
 $\alpha_h = 0,064 \cdot \mu$
 $\alpha = 15 \cdot 27,259$
 $r = 0,000$
 - 2. Asphalt Bk10**
 - 3. Asphalt Bk3,2**
 - 4. Asphalt Bk18**
 - 5. Belagwechsel Bk10 auf Bk3,2**
 - 6. Belagwechsel Bk3,2 auf Bk18**
 - 7. Gelbweg Betonpflaster**
 - 8. Zufuhr Betonpflaster**
 - 9. Grünstreifen**
 - 10. Bankett**
 - 11. Graben**
 - 12. Mulde**
 - 13. Beschung**
 - 14. Schmalstrich (Linienbreite 12cm)**
 - 15. Breitstrich (Linienbreite 25cm)**
 - 16. Neigungsbrechpunkt mit Angabe von Gefälle -I- und Steigung +I- in Prozent**: $\mu = 0,000$
 $\alpha_h = 0,064 \cdot \mu$
 $\alpha = 15 \cdot 27,259$
 $r = 0,000$
 - 17. Gefälle-Steigungsstrecke und Höhenmesser**: $\mu = 0,000$
 $\alpha_h = 0,064 \cdot \mu$
 $\alpha = 15 \cdot 27,259$
 $r = 0,000$
 - 18. Hoch- und Tiefpunkt**: $\mu = 0,000$
 $\alpha_h = 0,064 \cdot \mu$
 $\alpha = 15 \cdot 27,259$
 $r = 0,000$
 - 19. Achsenbezeichnung**: $\mu = 0,000$
 $\alpha_h = 0,064 \cdot \mu$
 $\alpha = 15 \cdot 27,259$
 $r = 0,000$
 - 20. Bordabsenker, Beton, Länge=100m**
 - 21. Tiefbord, Beton, h=8cm, h=0cm**
 - 22. Rundbord, Beton, h=15cm, h=3cm**
 - 23. Hochbord, Beton, h=15cm, h=12cm**
 - 24. Flachbord, Beton, h=20cm, h=7cm**
 - 25. Baumfällung**
 - 26. Rückbau / Abruch**
 - 27. Fußgängerquerungssinnel Betonpflaster**
 - 28. Fußgängerquerungssinnel Granitkleinpflaster**
 - 29. Abgrenzung sandgedämmte Schallertdecke**
 - 30. Fahrbahn**
 - 31. Deckensanierung**
 - 32. Grunderwerbsgrenze**
 - 33. Straßeneinfahrt (30x50) D400 mit Anschlußleitung DN150**
 - 34. Planung P+R-Platz Messe**
 - 35. gegl. Straßenbeleuchtung**
 - 36. gegl. Regenwasserkanal**

Zeichenerklärung Bestand

- | | | | | | |
|--|--------------------------------|--|-------------------------|--|----------------------------|
| | Flurstücksgrenze | | Ackerland | | Laubbaum (im Standaumriss) |
| | Flurgrenze | | Gebäude/Baukonkurrenz | | Strommast |
| | Stadtgrenze | | Boschung | | Anker |
| | Eingang/Einfahrt | | Polygonpunkt | | Straßenbeleuchtungsmast |
| | Hochbord | | Straßeneinklinken (ISK) | | Schachtdeckel |
| | Rundbord | | Straßenbeleuchtungsmast | | Schank (ISK) |
| | Tiefbord | | Ortslatte | | Verkehrszeichen |
| | Straßenrand ohne Randabstufung | | Ackerland | | Leitpfosten |
| | Kess- u. Feldweg | | Gebäude/Baukonkurrenz | | Bordabsenker |
| | Einzelzr | | Boschung | | |
| | Zaun | | Polygonpunkt | | |
| | Verkehrszeichen | | Straßeneinklinken (ISK) | | |

Anlage 4

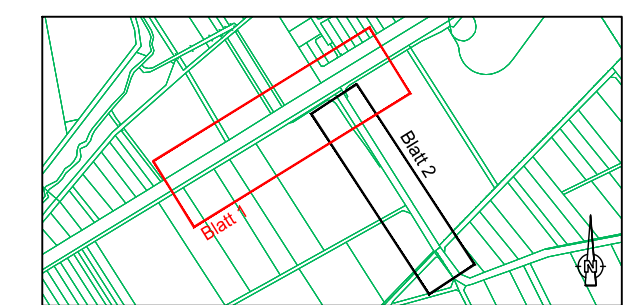Landeshauptstadt
Erfurt

DRUCKSACHE 1310/19

Planungsbüro:	Zeich-Nr.: 218030_53_1_SP	Datum	Zeichen
 Steinbacher Consult <i>... invent the future</i>	bearbeitet:	06.11.2019	Rauscher
Steinbacher-Consult GmbH Niederungsergfurt Straße des Friedens 15a 96094 Erfurt Tel.: 0261 / 3 40 13-0 Fax: -49 www.steinbacher-consult.com erfurt@steinbacher-consult.com	gezeichnet:	06.11.2019	Hahn
	geprüft:	06.11.2019	Herrmann

Nr.	Art der Änderung	Datum	Zeichen

Auftraggeber:  Erfurt LANDESHAUPTSTADT THÜRINGEN Stadtverwaltung		Unterlage: 3.1 Blatt-Nr.: 1	
Tiefbau- und Verkehrsam Steinplatz 1 99085 Erfurt		Tel.: 0361/655-0	
Maßnahmebezeichnung: Landeshauptstadt Erfurt, Tiefbau- und Verkehrsam Straßenbau Knoten Gothaer / Wartburgstraße		Unterlagenbezeichnung: Lageplan Blatt 1	
TVA-Objekt-Nr. 66-3011		Projekt-Nr. AN: 218030	
Maßstab: 1:250			
aufgestellt und geprüft: Erfurt, den:		bestätigt: Erfurt, den:	
Tiefbau- und Verkehrsam Abteilung Bau		prüfende Stelle / Fachabteilung / Fachamt	
Stadtgrundkarte: SV Erfurt, Amt für Geoinformation und Bodenordnung- Registriernummer 6201/309/2018			