


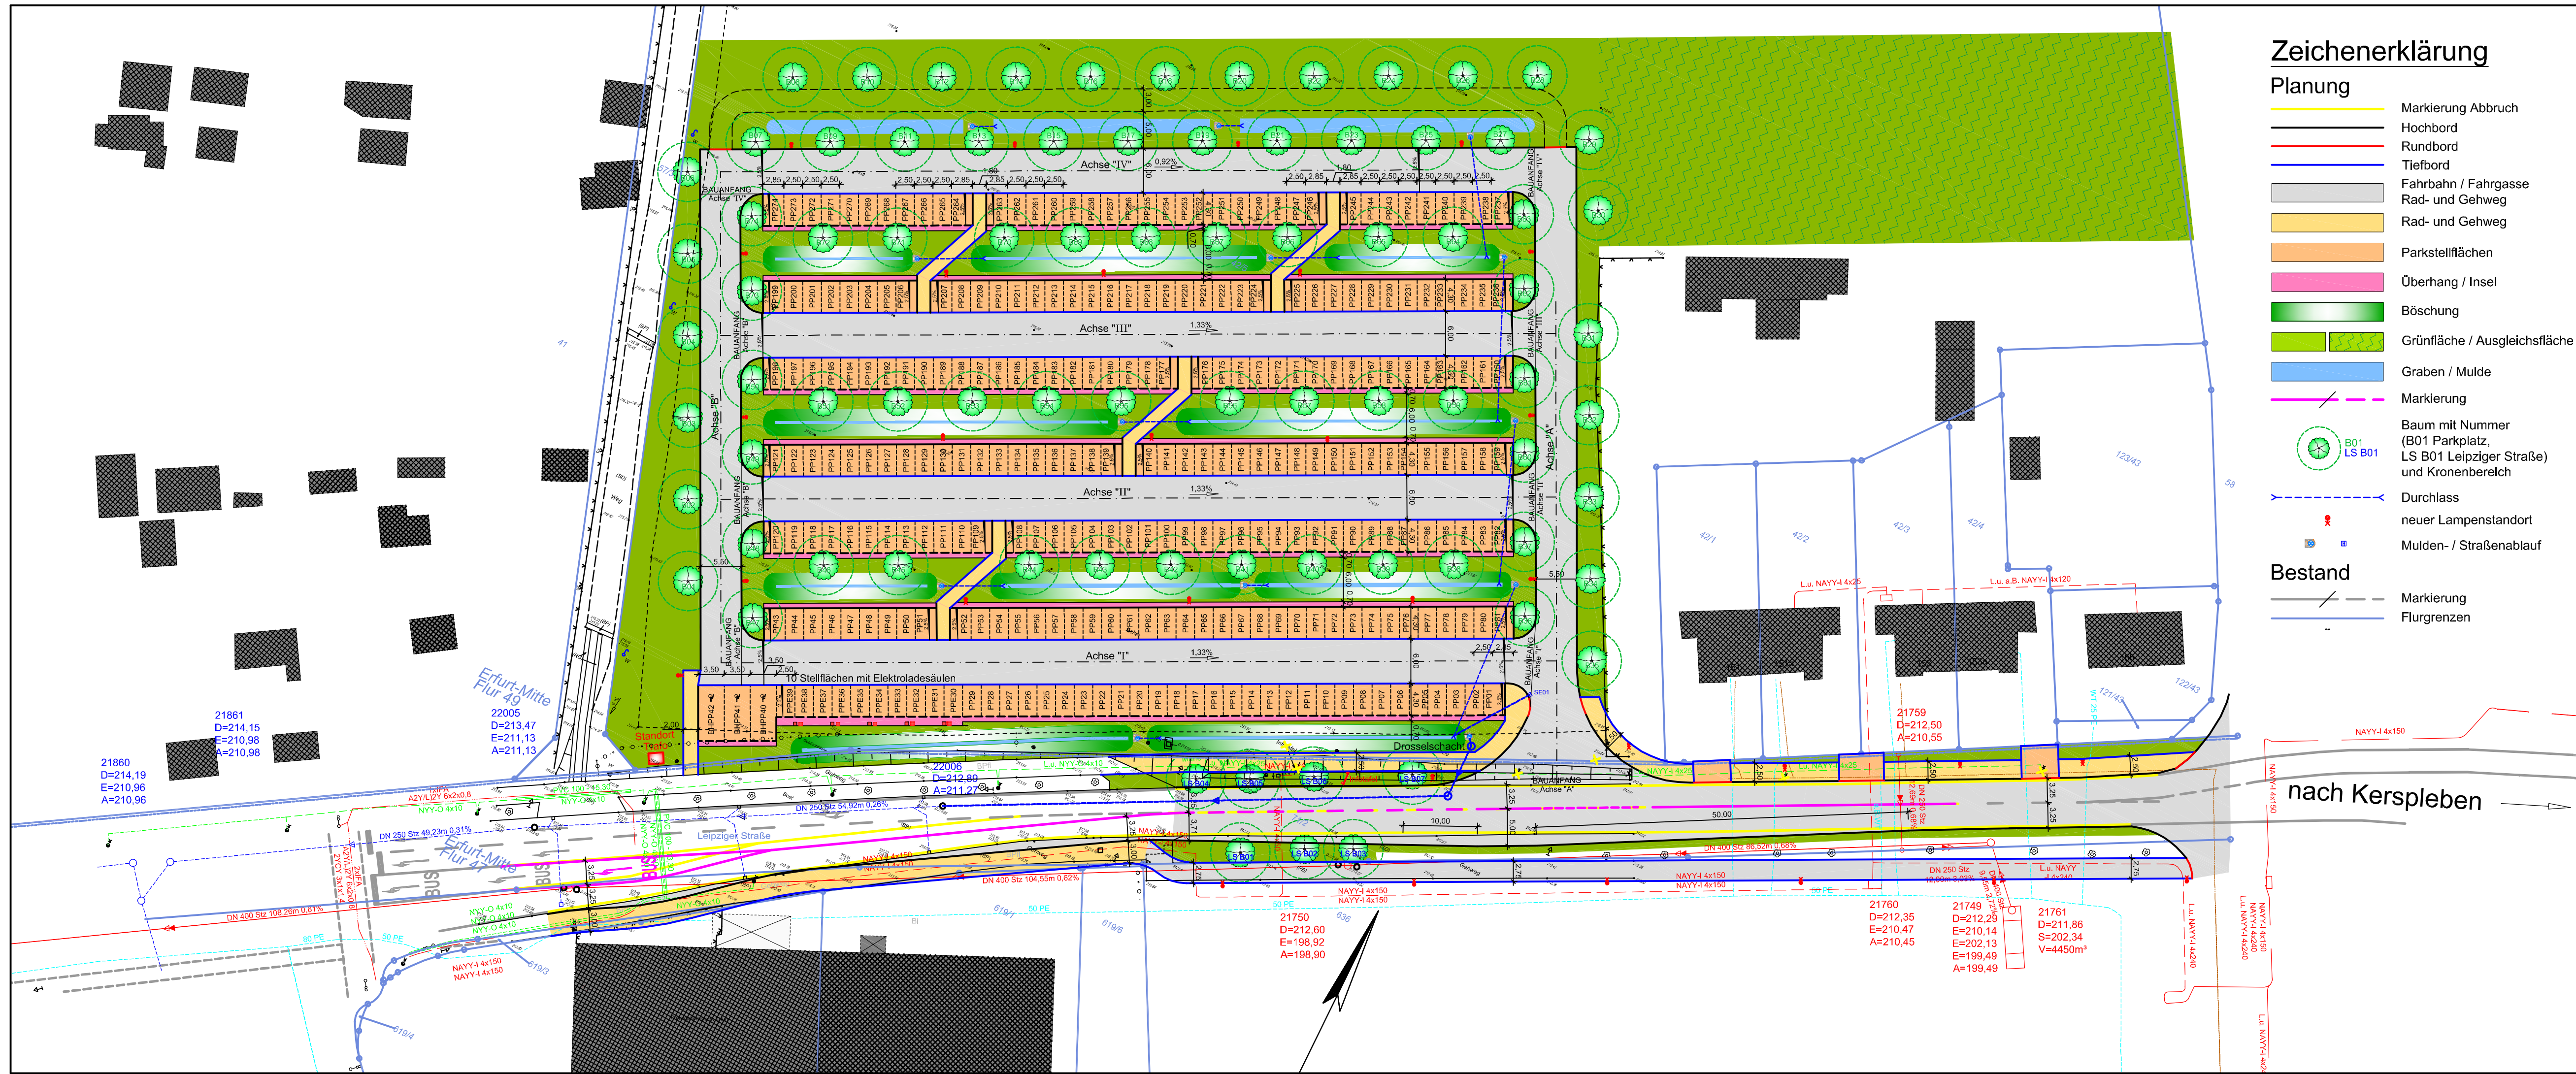

Zeichenerklärung

Planung

- Markierung Abbruch
- Hochbord
- Rundbord
- Tiefbord
- Fahrbahn / Fahrgasse
- Rad- und Gehweg
- Rad- und Gehweg
- Parkstellflächen
- Überhang / Insel
- Böschung
- Grünfläche / Ausgleichsfläche
- Graben / Mulde
- Markierung
- Baum mit Nummer (B01 Parkplatz, LS B01 Leipziger Straße) und Kronenbereich
- Durchlass
- neuer Lampenstandort
- Mulden- / Straßenablauf

Bestand

- Markierung
- Flurgrenzen

VORPLANUNG

Planungsbüro:		Datum	Zeichen
Ingenieurbüro Benischke & Merz	bearbeitet:	30.11.2020	HBe
	gezeichnet:	30.11.2020	DKi
	geprüft:	30.11.2020	HBe

Nr.	Art der Änderung	Datum	Zeichen

Auftraggeber: Erfurt LANDESHAUPTSTADT THÜRINGEN Stadtverwaltung Amt für Stadtentwicklung und Stadtplanung Warsbergstraße 3 99092 Erfurt TEL.: 0361 / 655-0	Unterlage: 5.1 Blatt-Nr.: 3 Ausfertigung: 1	Unterlagenbezeichnung: Lageplan Variante 2
Vertragsnummer: 61.05 H20 - 06/20 aufgestellt und geprüft: Erfurt, den:	Projekt-Nr. AN: bestätigt: Erfurt, den:	Maßstab: 1:500
Amt für Stadtentwicklung und Stadtplanung Abteilung Verkehrsplanung		prüfende Stelle / Fachabteilung / Fachamt