


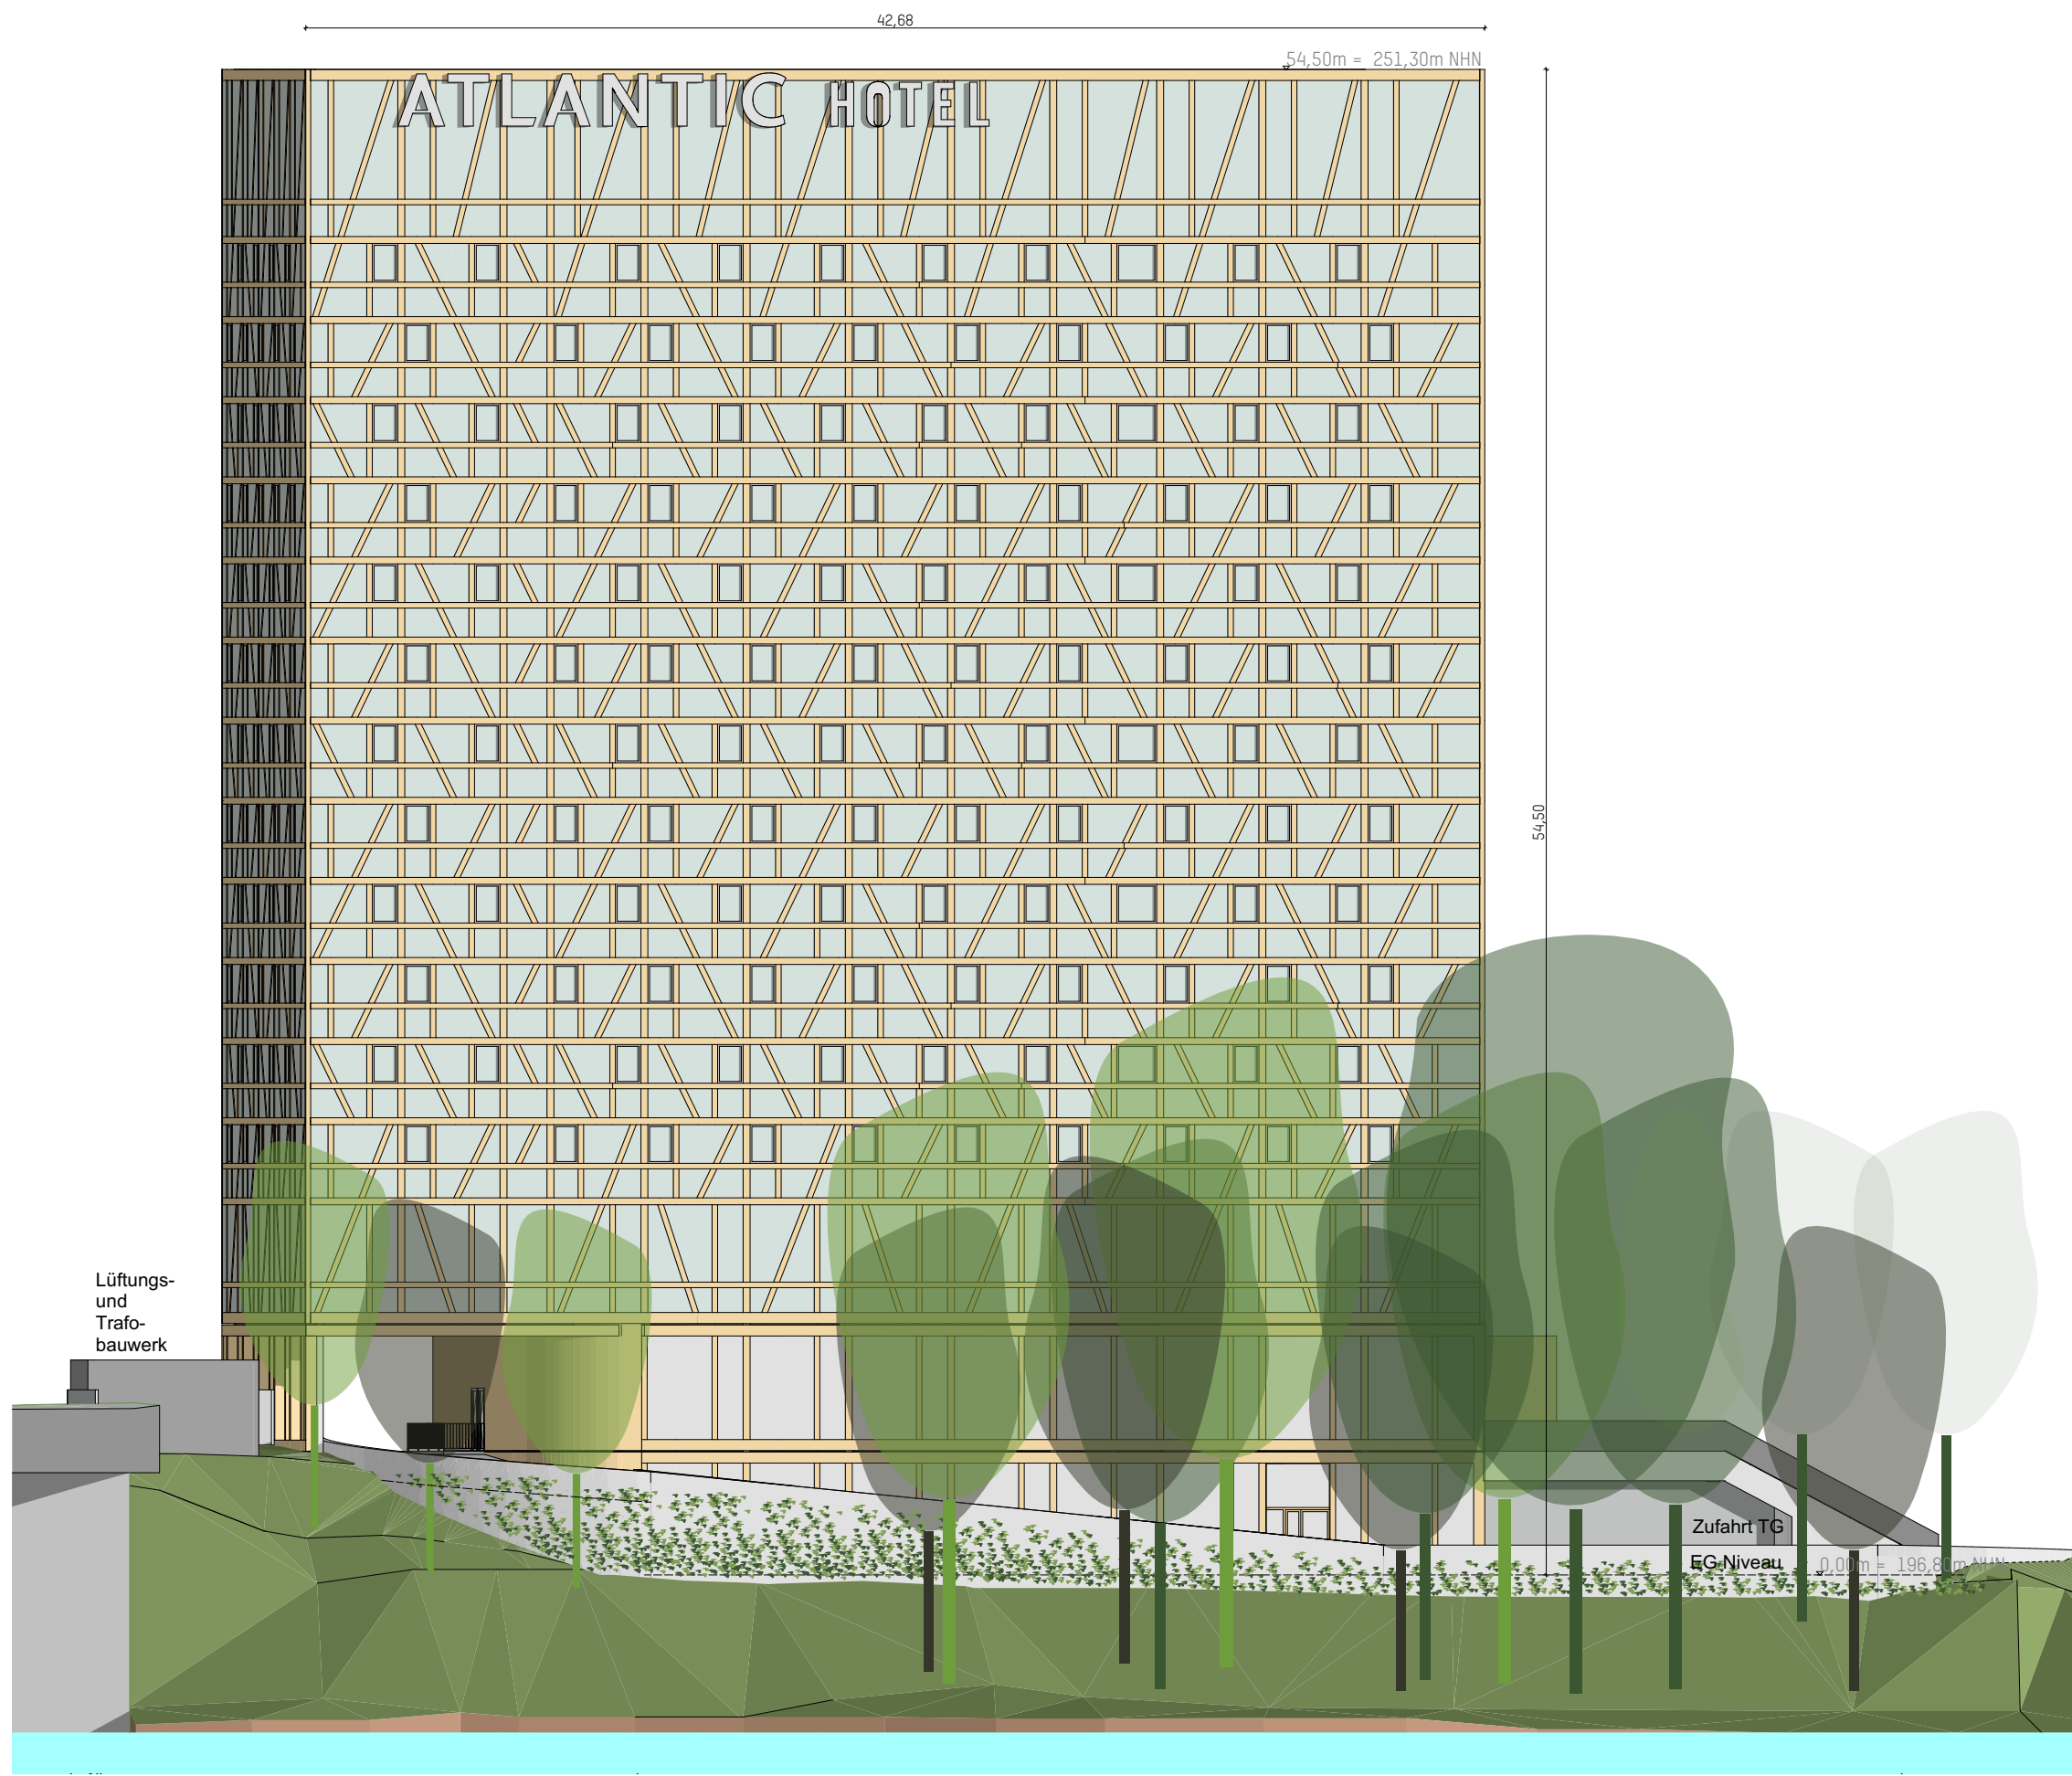


Ansicht Nord



Ansicht Süd



Ansicht Ost

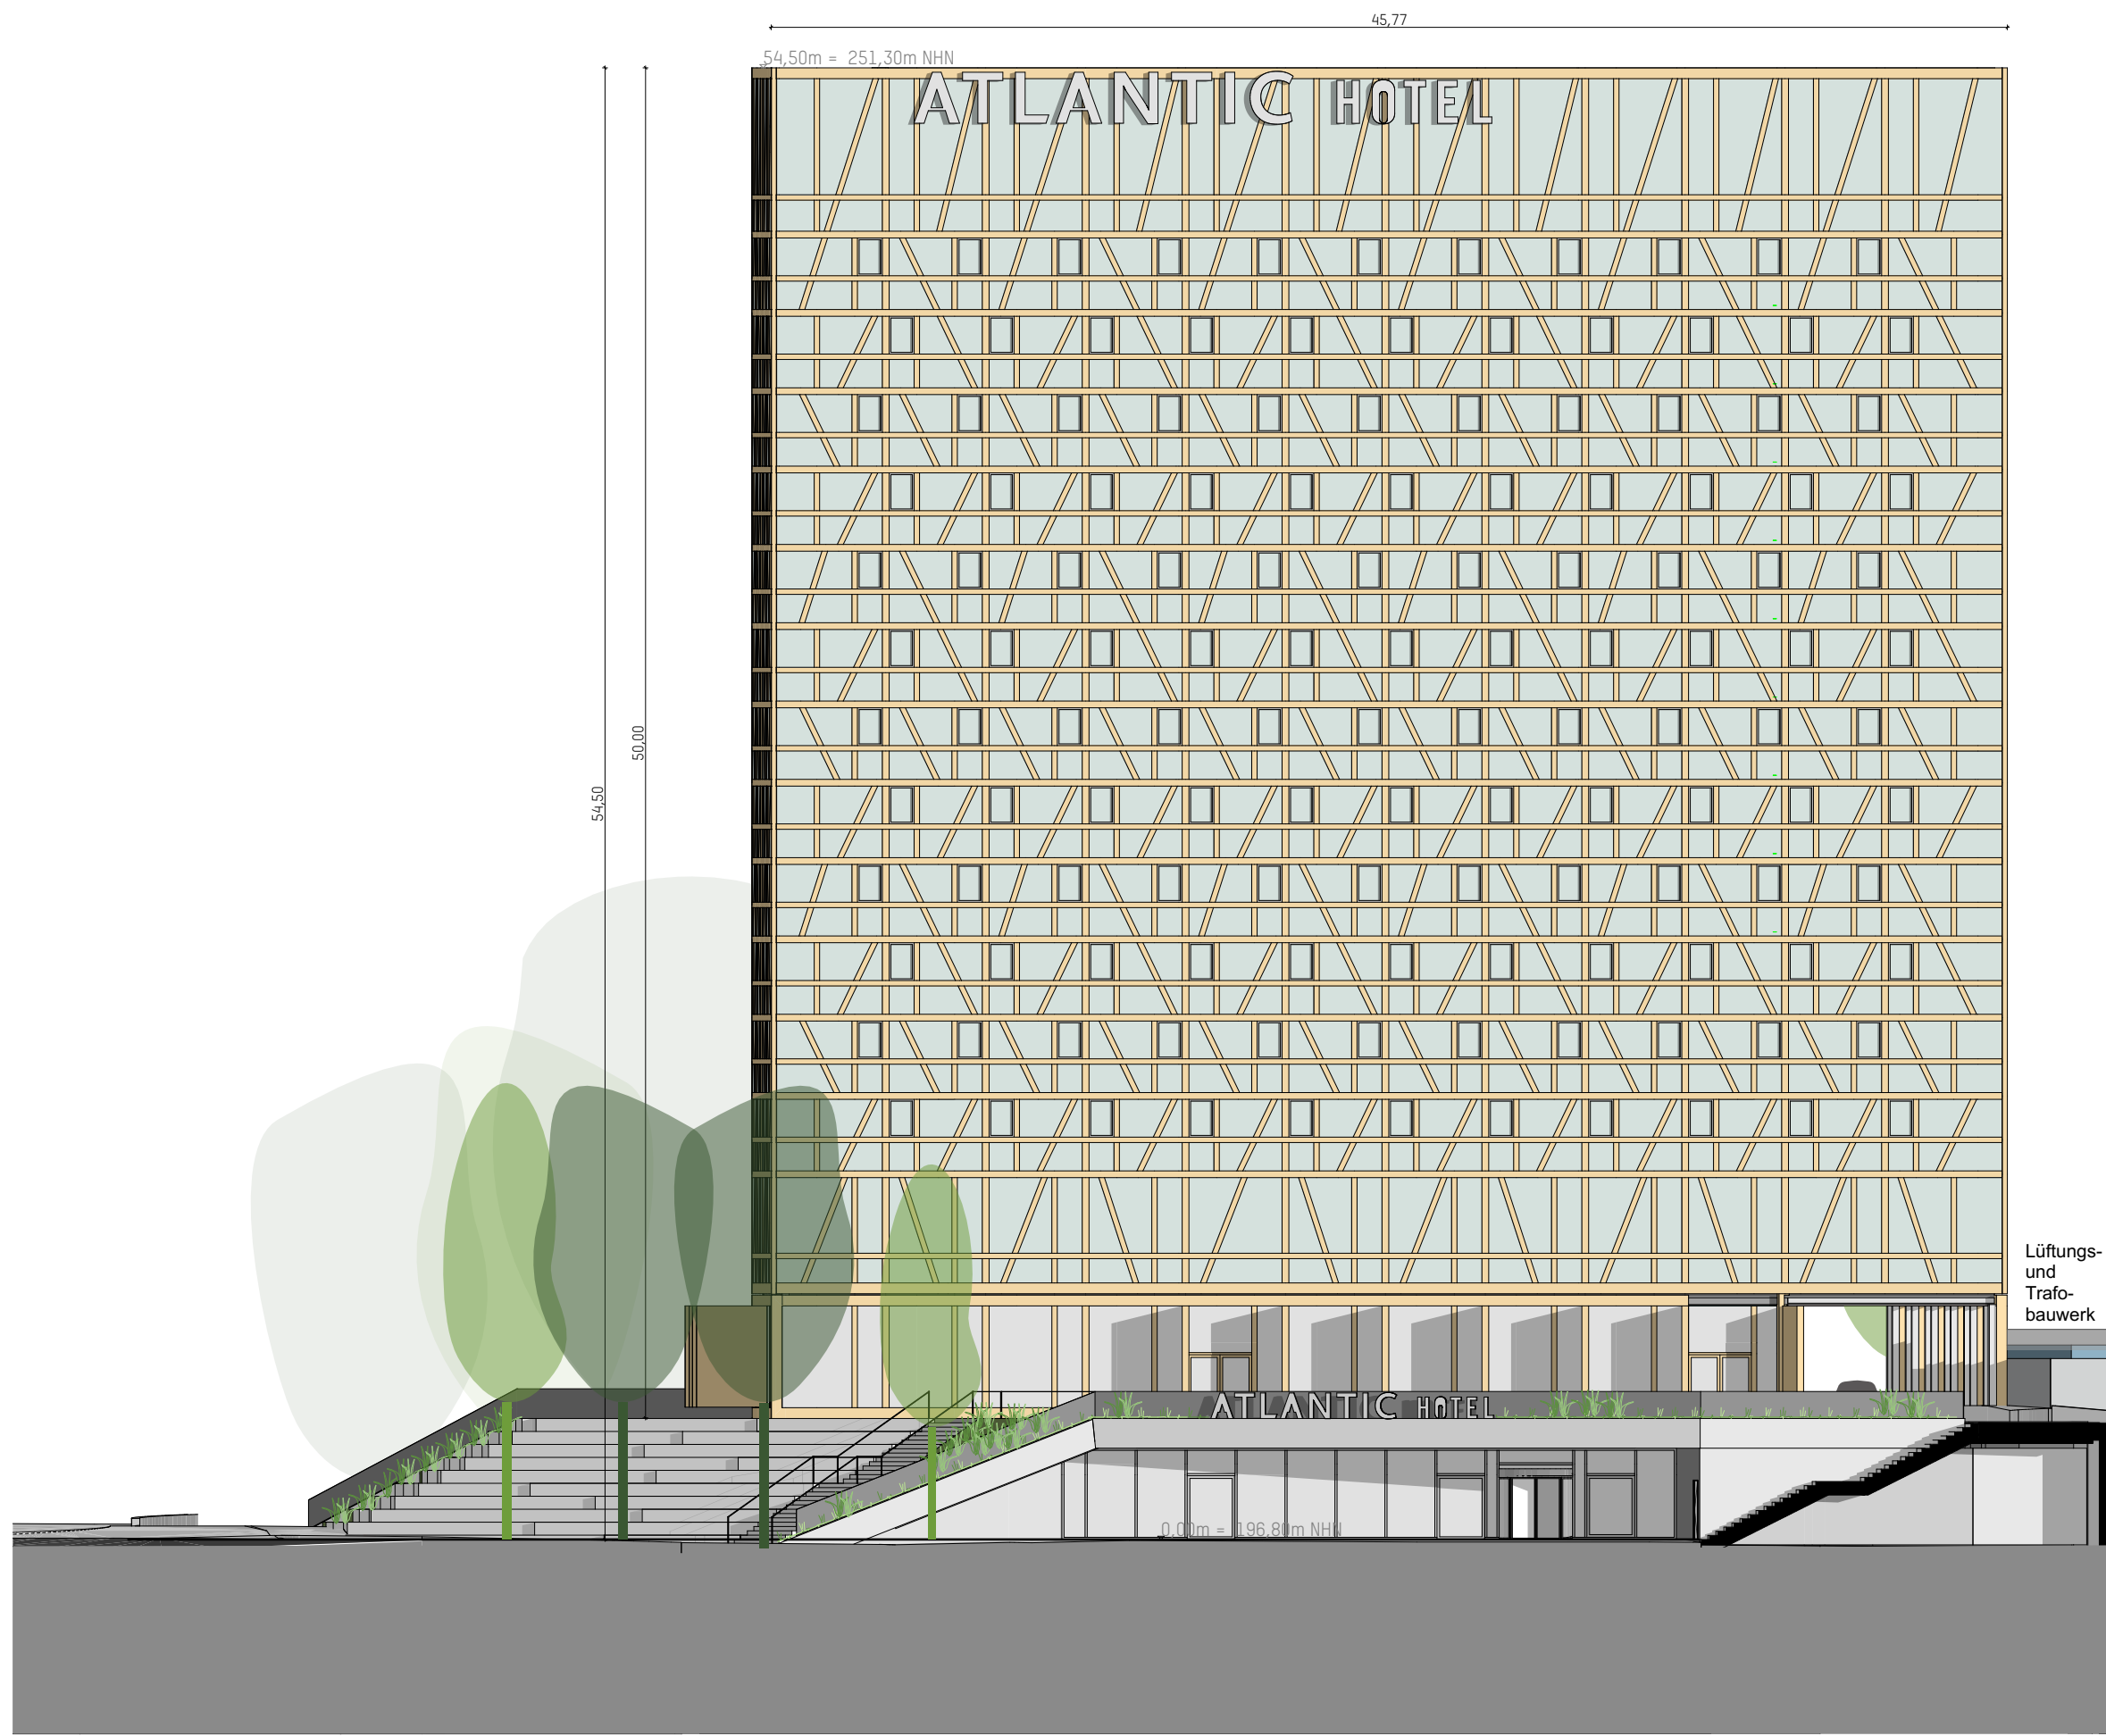

Ansicht West



Lageplan

Legende

- Geltungsbereich Bebauungsplan
- Geltungsbereich Vorhaben
- Umriss Untergeschoss
- Flurstück, Flurstücksnummer
- Baum, Bestand
- Baum, Neupflanzung - Standortkonkretisierung im Zuge der Platzgestaltung
- Erhaltung von Bäumen
- Aufstellfläche Feuerwehr
- Fläche Vorbereitung Feuerwehrrangriff
- Feuerwehr-Bewegungsflächen Umfahrt
- Sockelbegrünung
- extensive Dachbegrünung
- Begrünung Überhöschung
- XVI Zahl der Vollgeschosse
- Höhenangabe Gelände Planung NHN
- Höhenangabe Gebäude Planung bezogen auf 0,00m = 196,80m NHN




Schnitt 2



Schnitt 1



Visualisierung Ansicht Kurt-Schumacher-Straße / Schmidtstetter Straße

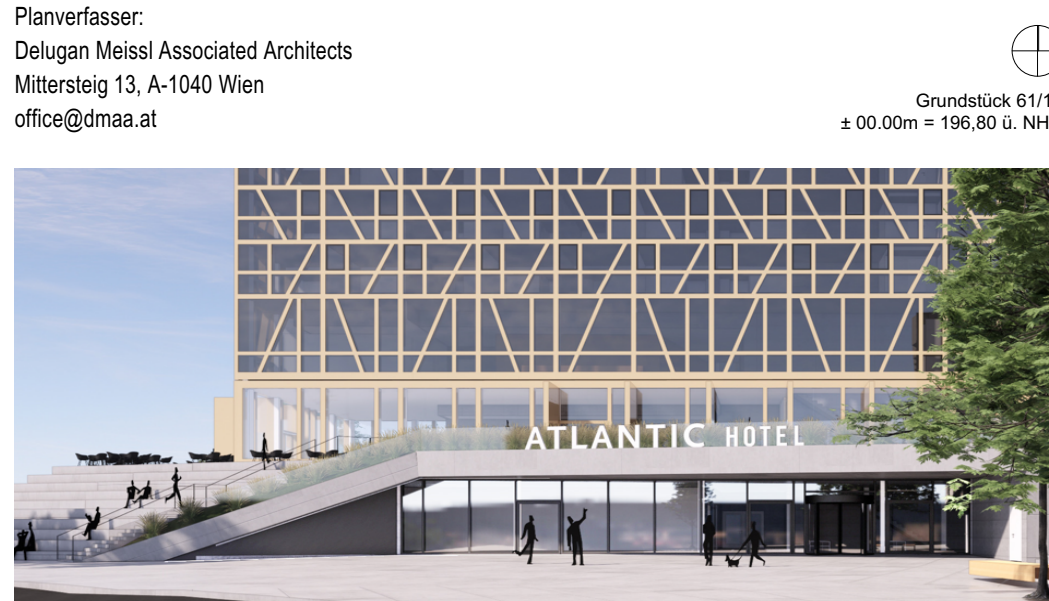

Planer/Reise:
Orlgen Messel Associated Architects
Mittersteg 13, A-1040 Wien
office@orlgen.at

Ausfertigung

Erlauf, den

Landeshauptstadt Erfurt
A. Bausewein
Oberbürgermeister

Vorhaben- und Erschließungsplan zum
vorhabenbezogenen Bebauungsplan ALT683
"ICE-City, Neues Schmidtstetter Tor /
Turm West"
Lageplan, Ansichten, Schnitte, Visualisierung

Maßstab: 1:250 Datum: 02.05.2023 Nachdruck oder Vervielfältigung verboten