

Lageplan Vorhaben und Geltungsbereich M1:250



Ansicht Nord-West M1:250




Ansicht Süd-West M1:250



Ansicht Süd-Ost M1:250



Ansicht Nord-Ost M1:250

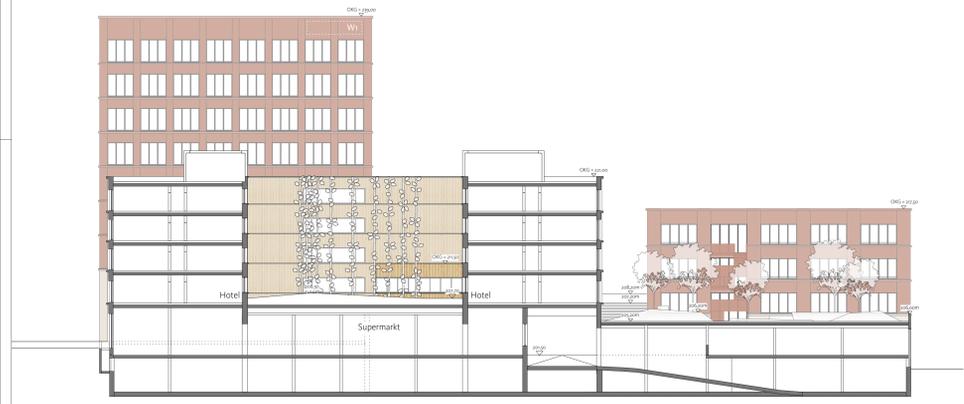

Schnitt A-A



Schnitt B-B

Legende:

138216	Flurstücksnummer		Kleinkopfplaster Granit Gelände
	Baum, Neupflanzung		Plattenbelag Beton Warsbergstraße
	Baum, Bestand		Plattenbelag Beton Dachflächen
	Strauch, Neupflanzung		Rasengröße Granit
	Strauch, Bestand		Asphalt
	z.B. IV Geschossigkeit		Holz
	OKG - Oberkante Gebäude / Gebäudeteil als zugeordnetes Maß in Meter über NN		Grünfläche
	OKFFB Höhe Fußboden in m ü NN		Intensive Dachbegrünung
	Höhe Gelände geplant in Meter über NN		Extensive Dachbegrünung
	Grenze Geltungsbereich vorhabenbezogener Bebauungsplan		Pflanzgefäße Terrassen
	Grenze Vorhaben- und Erschließungsplan		Bewegungsflächen Feuerwehr



Visualisierung Gothaer Platz


Die Übereinstimmung des textlichen und zeichnerischen Inhalts dieses Vorhaben- und Erschließungsplans mit dem Willen der Landeshauptstadt Erfurt sowie die Einhaltung des gesetzlich vorgeschriebenen Verfahrens zur Aufstellung des vorhabenbezogenen Bebauungsplans werden bekräftigt.

Ausfertigung

Erfurt, den
 Landeshauptstadt Erfurt
 & Bauzweck
 Oberbürgermeister

**Vorhaben- und Erschließungsplan
 "Ensemble am Gothaer Platz"**

Entwurfsskizze
 Stand 03.05.2023

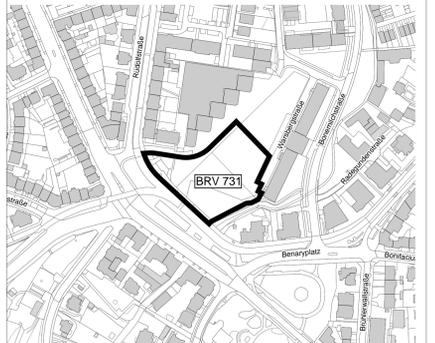

Maßstab: 1:500 / 1:2.500 Datum: 18.01.2021 Planzuschnitt: unvollständig Nachdruck oder Vervielfältigung verboten