


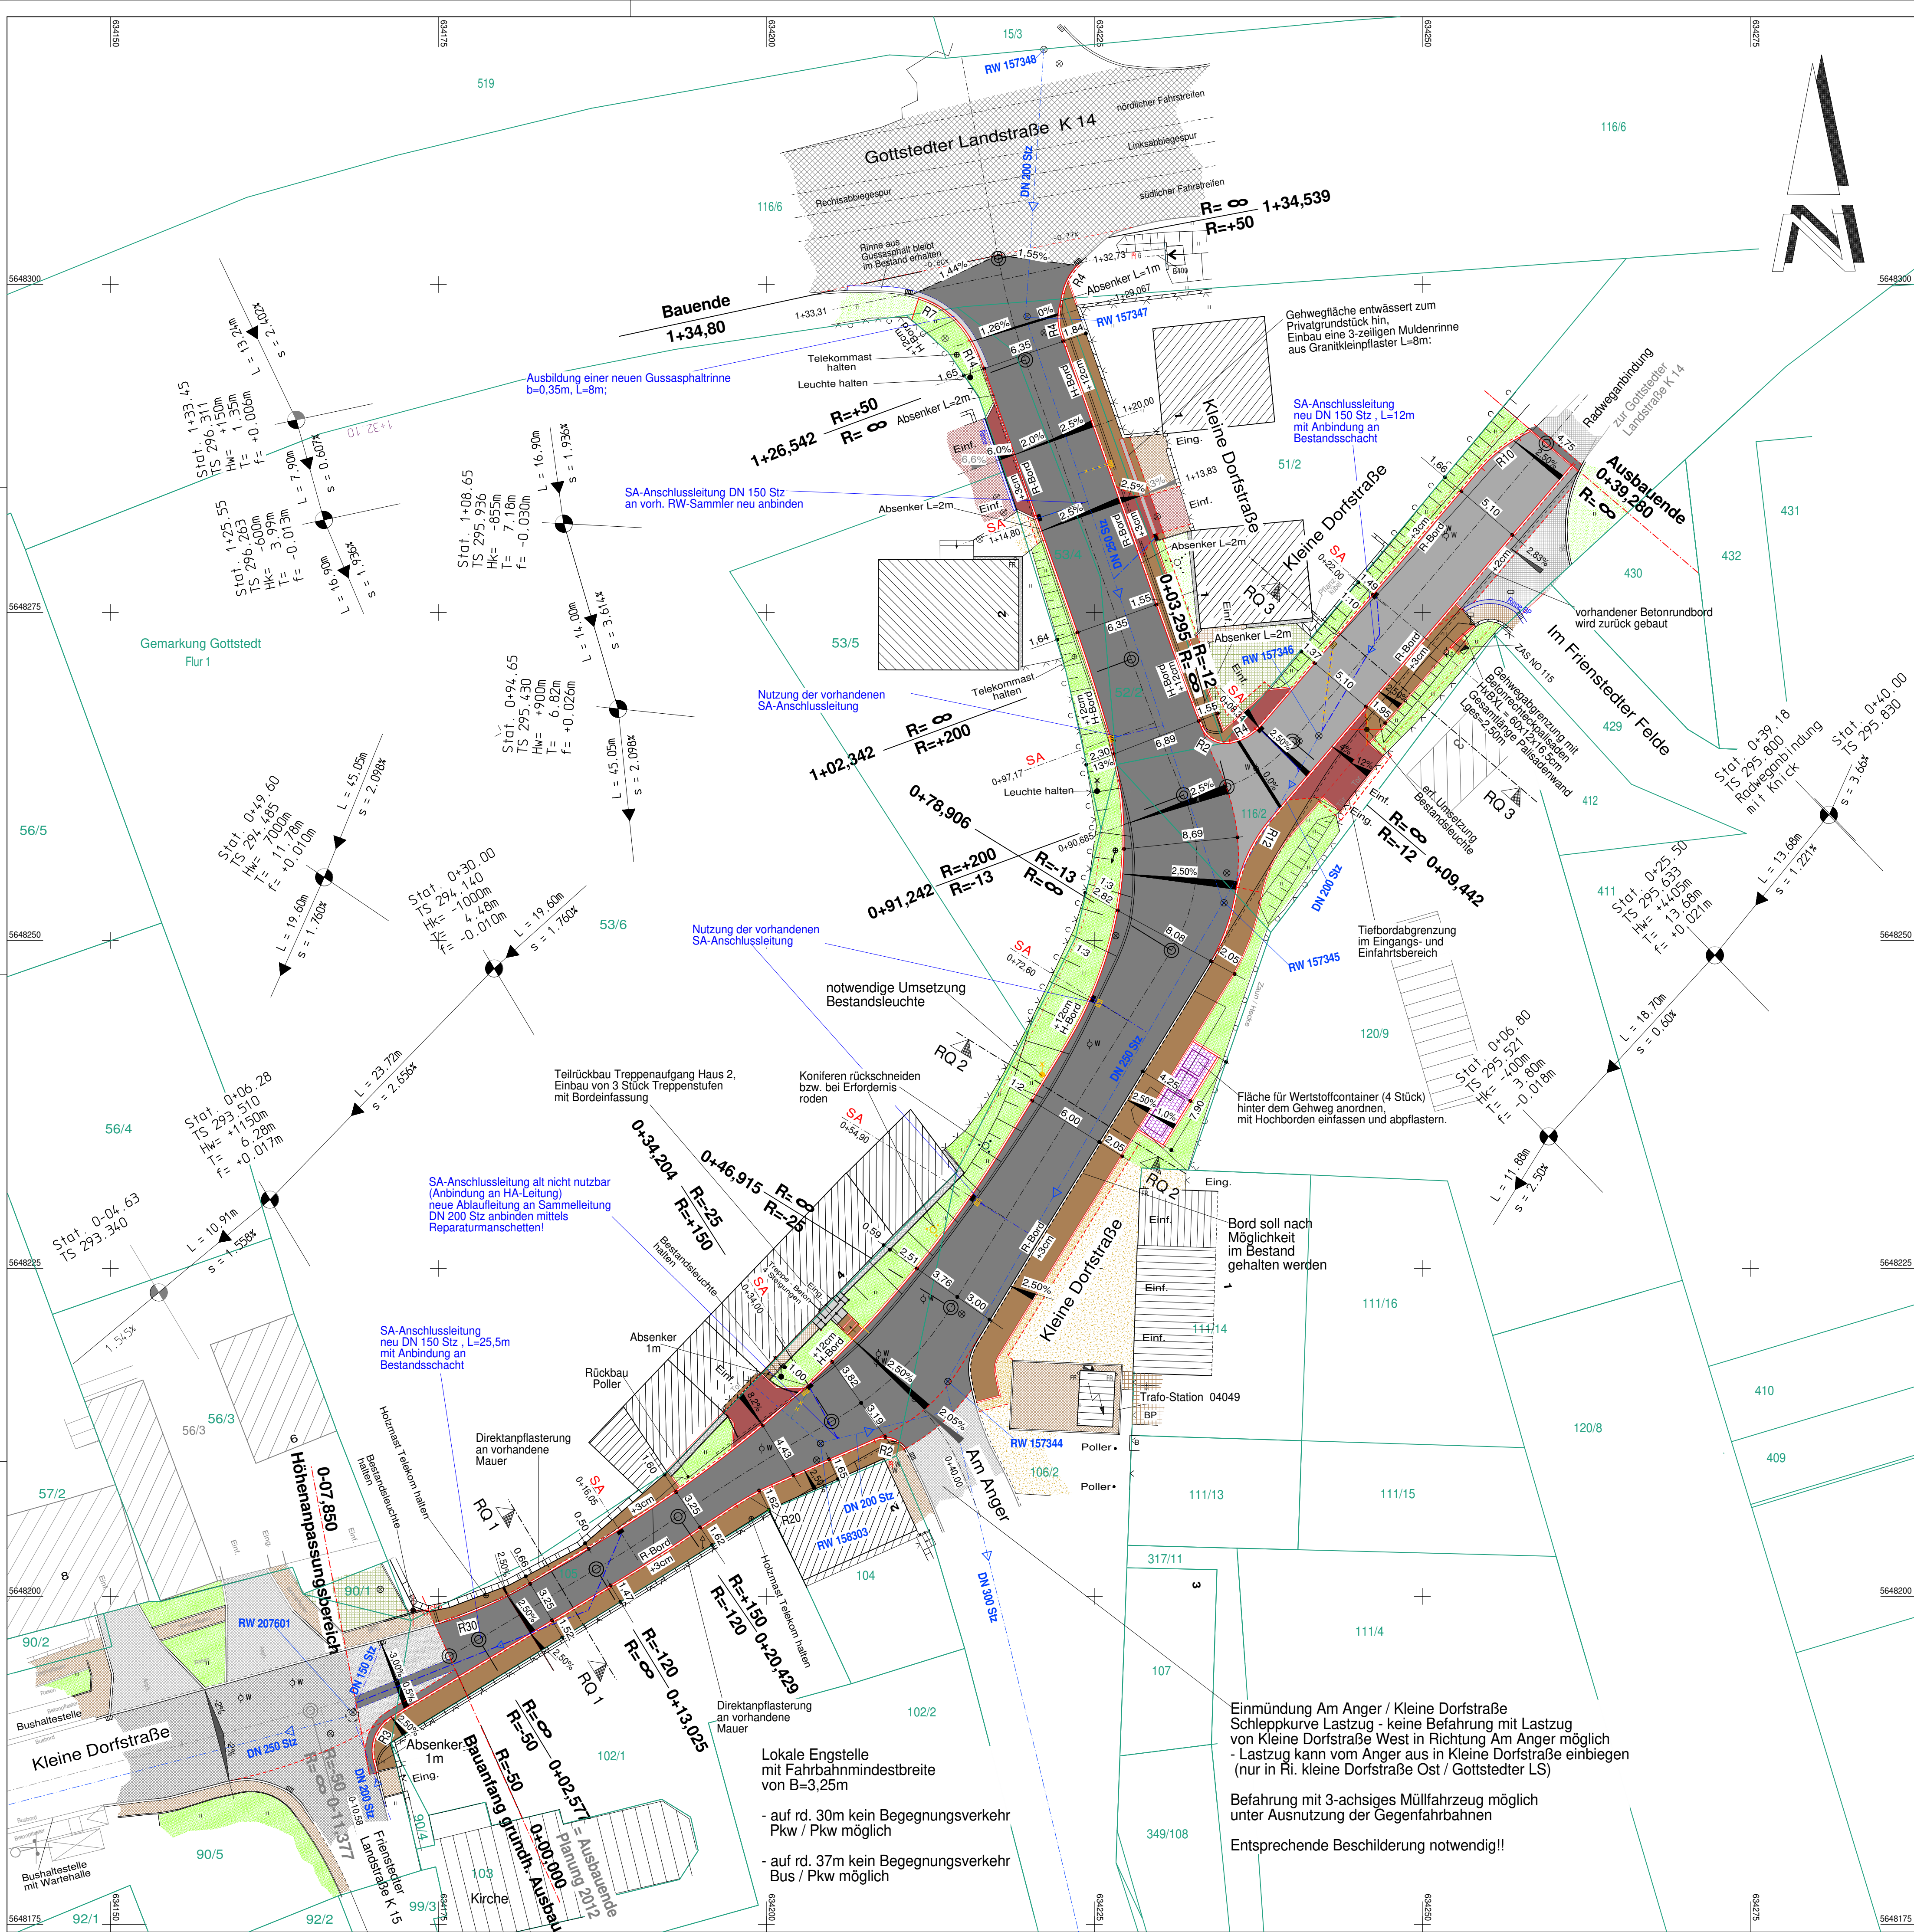

Legende:

- LT Straßenbau**
- Asphaltoberbau Fahrbahn Bk 3.2 - Haupttrasse Neubefestigungen / Bestandsbefestigungen
 - Asphaltoberbau Fahrbahn / Einfahrten Bk 0.3 Neubefestigungen / Bestandsbefestigungen
 - Betonrechteckpflaster Gehweg Neubefestigungen / Bestandsbefestigungen
 - Betonrechteckpflaster Gehwegüberfahrt / Einfahrt Neubefestigungen / Bestandsbefestigungen
 - Grünflächen Oberboden mit Rasensaat Neubefestigungen / Bestandsbefestigungen
 - sandgeschlämte Schotterdecke Neubefestigungen / Bestandsbefestigungen
 - Anpassungsflächen - Zierkies / Einkornkies
 - Anpassungsflächen - Asphaltbetondeckschicht im bereits sanierten Bauanfangsbereich
- Einbauten / Abgrenzungen neu**
- Hochbord Beton H 15/30
 - Rundbord Beton R 15/22
 - Tiefbord Beton T 10/25
- Bestand an Einbauten / Abgrenzungen**
- Hochbord Beton im Baubereich / außerhalb BB
 - Rundbord Beton im Baubereich / außerhalb BB
 - Tiefbord Beton im Baubereich / außerhalb BB
 - Straßenablauf - Bestand erhalten
 - Straßenablauf - Rückbau
- Straßenablauf neu**
- Straßenablauf neu Anschlussleitung DN 150 Stz mit Anbindung Straßenabläufe an bestehenden Regenwassersammler
- vorhandene Leuchte - Umsetzung notwendig**
- vorhandene Leuchte - Bestand erhalten
 - vorhandener Holzmast - Telekom
 - vorhandener Schacht - Entwässerungsleitungen
 - vorhandener Einbauten - Trinkwasser

ENTWURFSPLANUNG

Planungsbüro:	INGENIEURBÜRO PROWA Beratende Ingenieure	Datum	Zeichen
bearbeitet:	09/2023	Willeke	
gezeichnet:	09/2023	CAD	
geprüft:	09/2023		

Nr.	Art der Änderung	Datum	Zeichen

Auftraggeber: Erfurt Landeshauptstadt Thüringen Stadtverwaltung Tiefbau- und Verkehrsamt Steinplatz 1 99085 Erfurt TEL.: 0361/655-0	Unterlage: 5.1 Blatt-Nr.: 1	Unterlagenbezeichnung: Lageplan
Maßnahmebezeichnung: Erfurt / OT Gottstedt Gehweg Kleine Dorfstraße mit erforderlicher Straßeninstandsetzung im Baubereich Gehwegneubau LT 08 Straßenbau	TVA-Objekt-Nr.: 100185 Projekt-Nr.: 120 23 013-24 aufgestellt und geprüft: Erfurt, den:	Maßstab: 1 : 250 bestätigt: Erfurt, den: prüfende Stelle / Fachabteilung / Fachamt