

## SANIERUNG FAHRZEUGHALLEN GSZ ERFURT | SANIERUNG

---

### ENTWURFSPLANUNG



Quelle: [www.stadtverwaltung-erfurt.de](http://www.stadtverwaltung-erfurt.de)



Stadtverwaltung Erfurt  
Amt für Gebäudemanagement  
Löberwallgraben 19  
99096 Erfurt

Erfurt&Partner GmbH



Architekten- und Ingenieurgruppe  
Alfred-Hess-Straße 40  
99094 Erfurt

Telefon 0361/228780  
Mail [info@erfurt-partner.de](mailto:info@erfurt-partner.de)


[www.erfurt-partner.de](http://www.erfurt-partner.de)




Architekten- und Ingenieurgruppe  
Alfred-Hess-Straße 40  
99094 Erfurt

Telefon 0361/228780  
Mail info@erfurt-partner.de

www.erfurt-partner.de

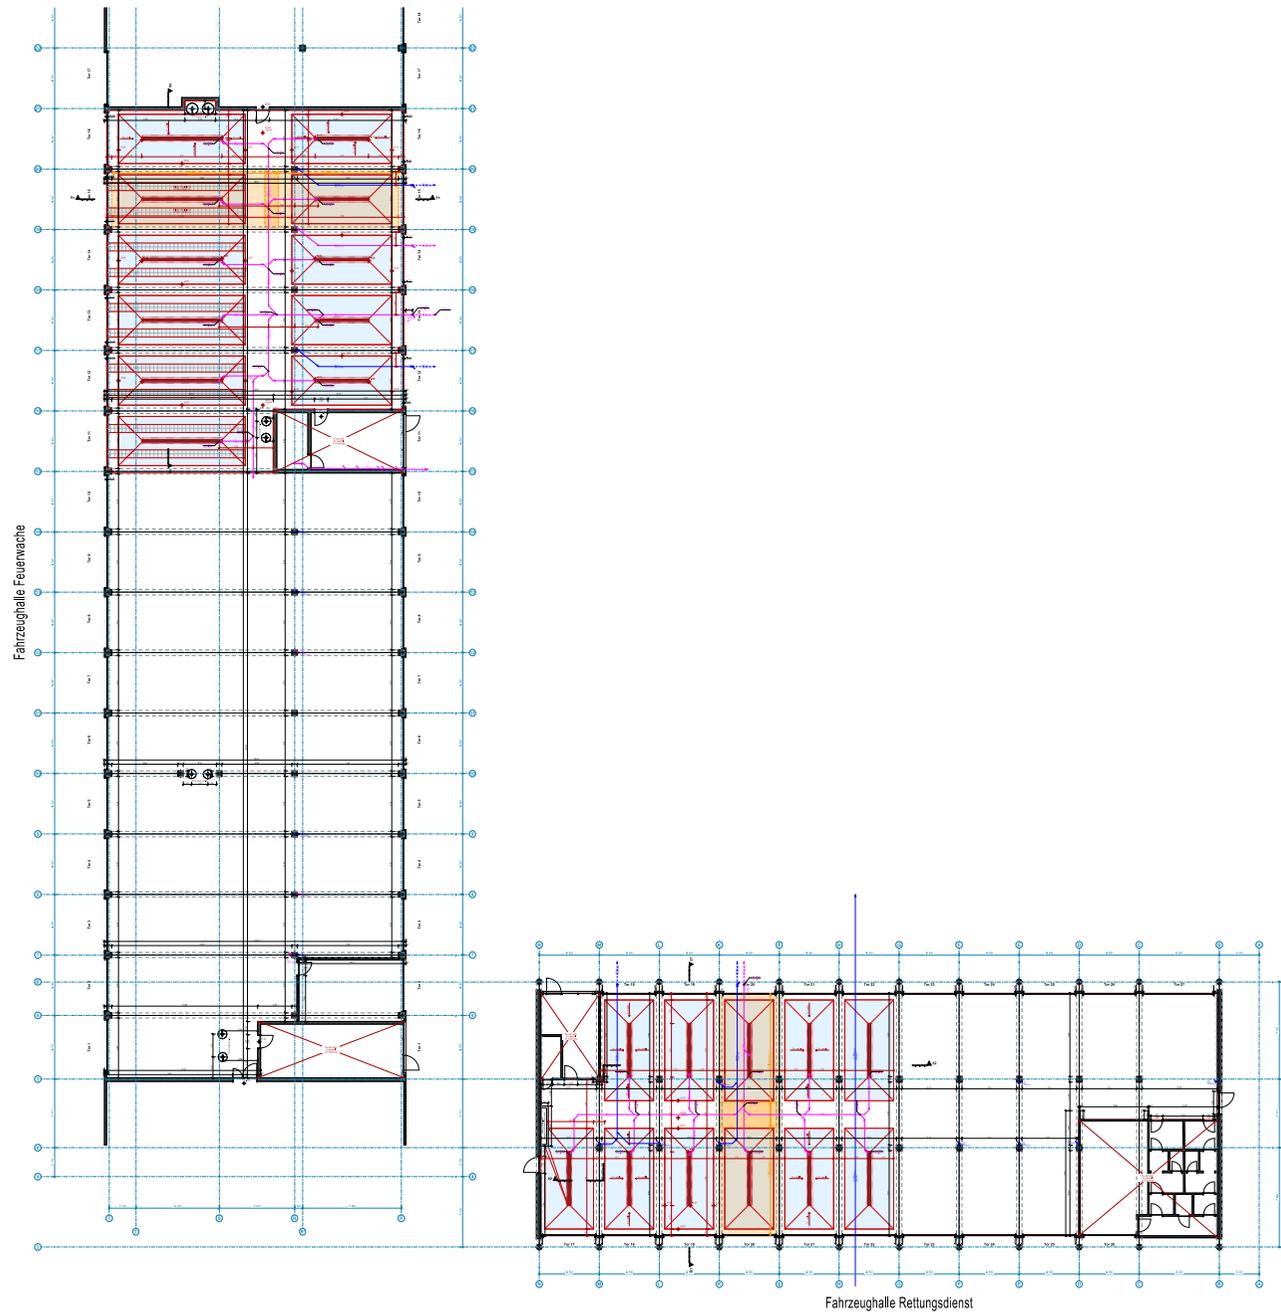

Lageplan

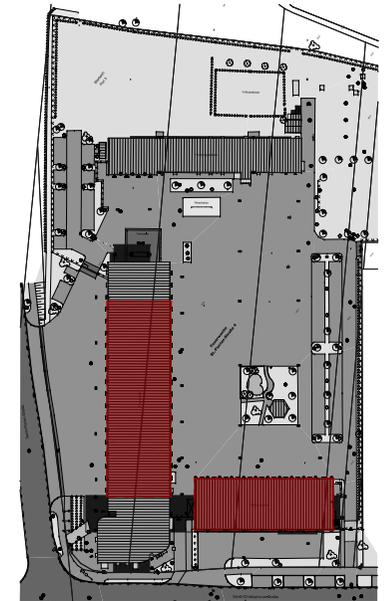

Vorhaben

Sanierung Fahrzeughallen GSZ Erfurt  
St.-Florian-Straße 4  
99092 Erfurt

Bauherr

Stadtverwaltung Erfurt  
Amt für Gebäudemanagement  
Löberwallgraben 19  
99096 Erfurt

Planinhalt

ENTWURFSPLANUNG Grundriss  
Feuerwache und Rettungsdienst

Stand  
17.11.2023

Maßstab  
1:400


Blatt  
03




Architekten- und Ingenieurgruppe  
Alfred-Hess-Straße 40  
99094 Erfurt

Telefon 0361/228780  
Mail info@erfurt-partner.de

www.erfurt-partner.de

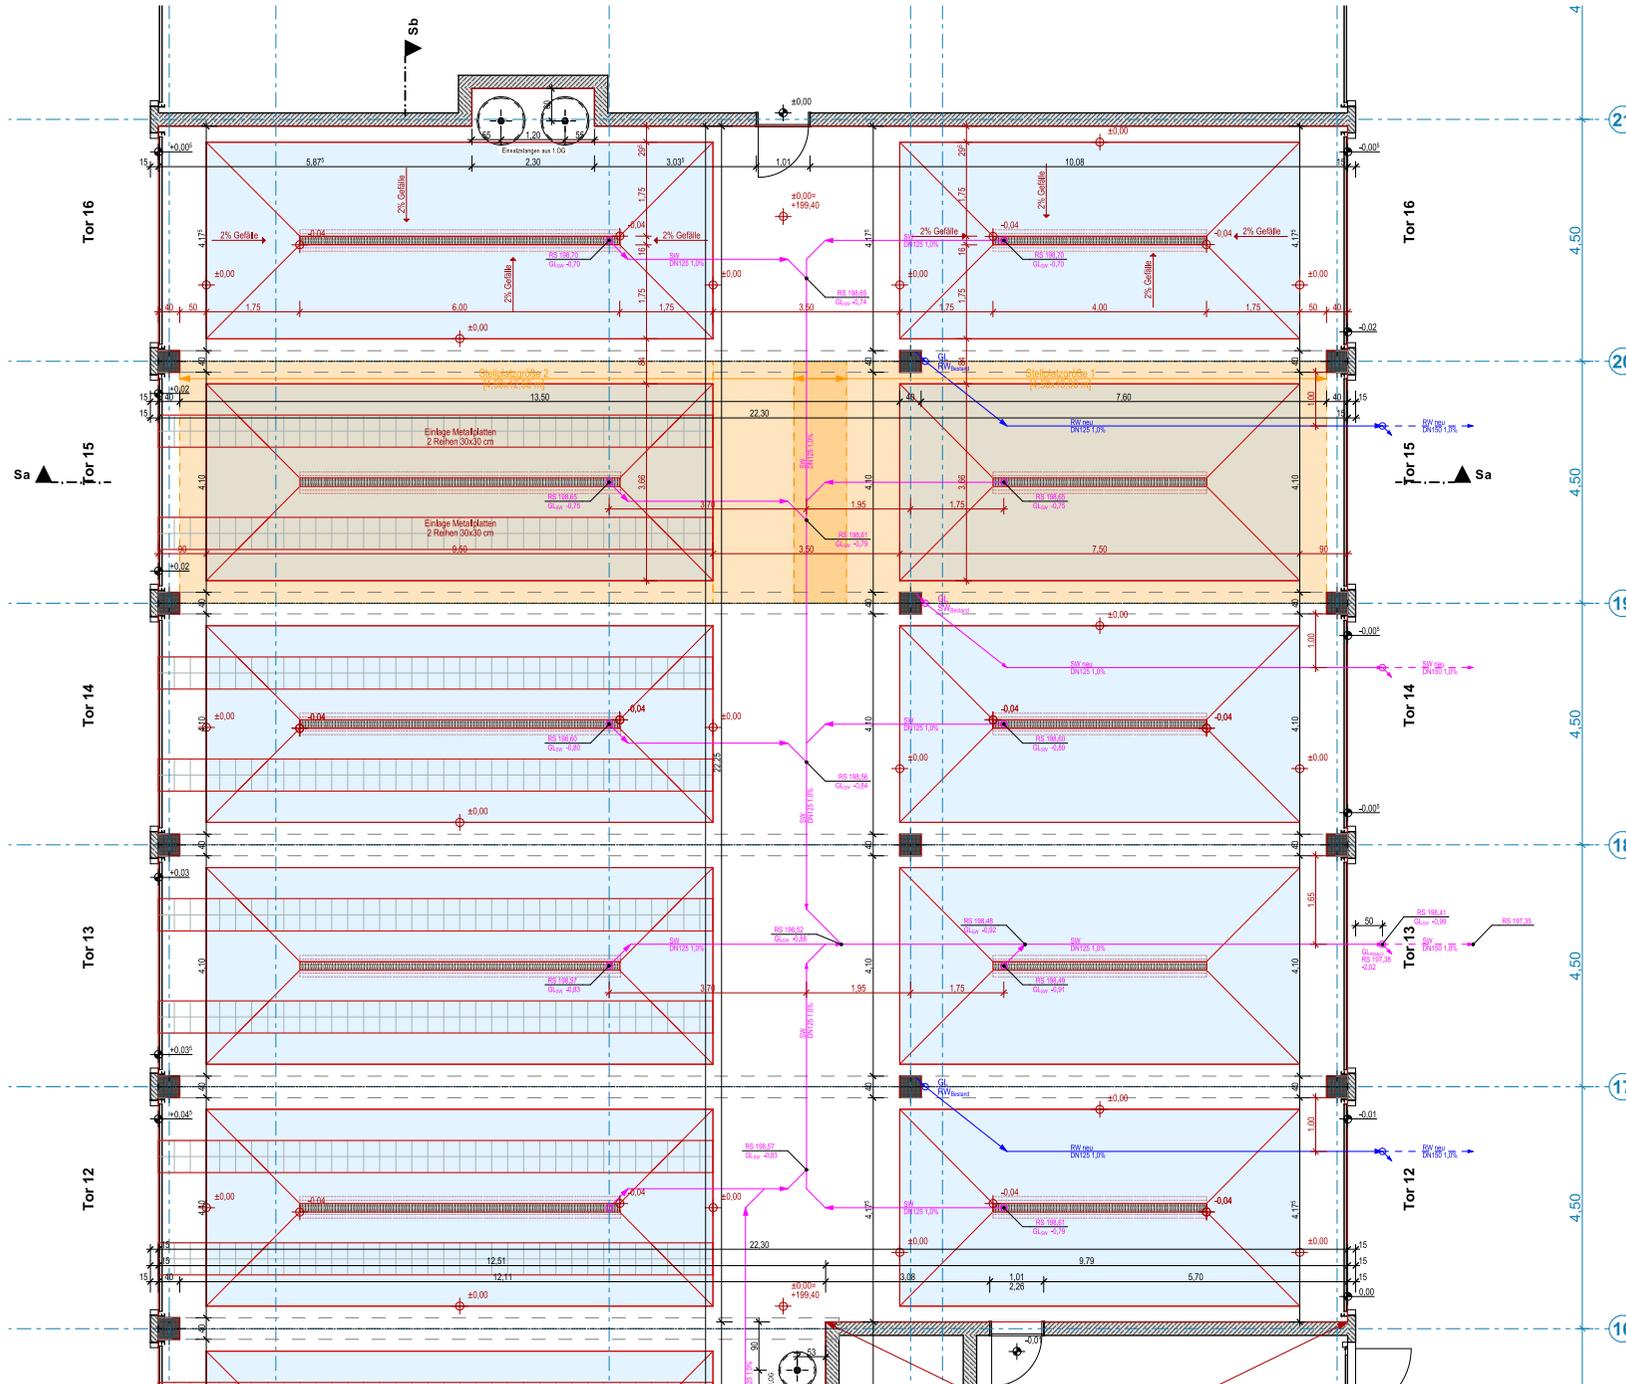

Lageplan

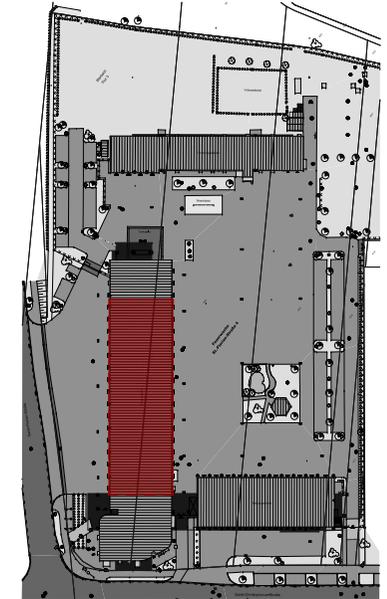

Vorhaben

Sanierung Fahrzeughallen GSZ Erfurt  
St.-Florian-Straße 4  
99092 Erfurt

Bauherr

Stadtverwaltung Erfurt  
Amt für Gebäudemanagement  
Löberwallgraben 19  
99096 Erfurt

Planinhalt

ENTWURFSPLANUNG Grundrissausschnitt  
Feuerwache

Stand  
17.11.2023

Maßstab  
1:100

Blatt  
04

Die CAD-Unterlagen Bestand wurden uns durch den AG zur Verfügung gestellt.  
Ein separates Aufmaß ist nicht erfolgt, sodass es zu Abweichungen kommen kann.







Architekten- und Ingenieurgruppe  
Alfred-Hess-Straße 40  
99094 Erfurt

Telefon 0361/228780  
Mail info@erfurt-partner.de

www.erfurt-partner.de

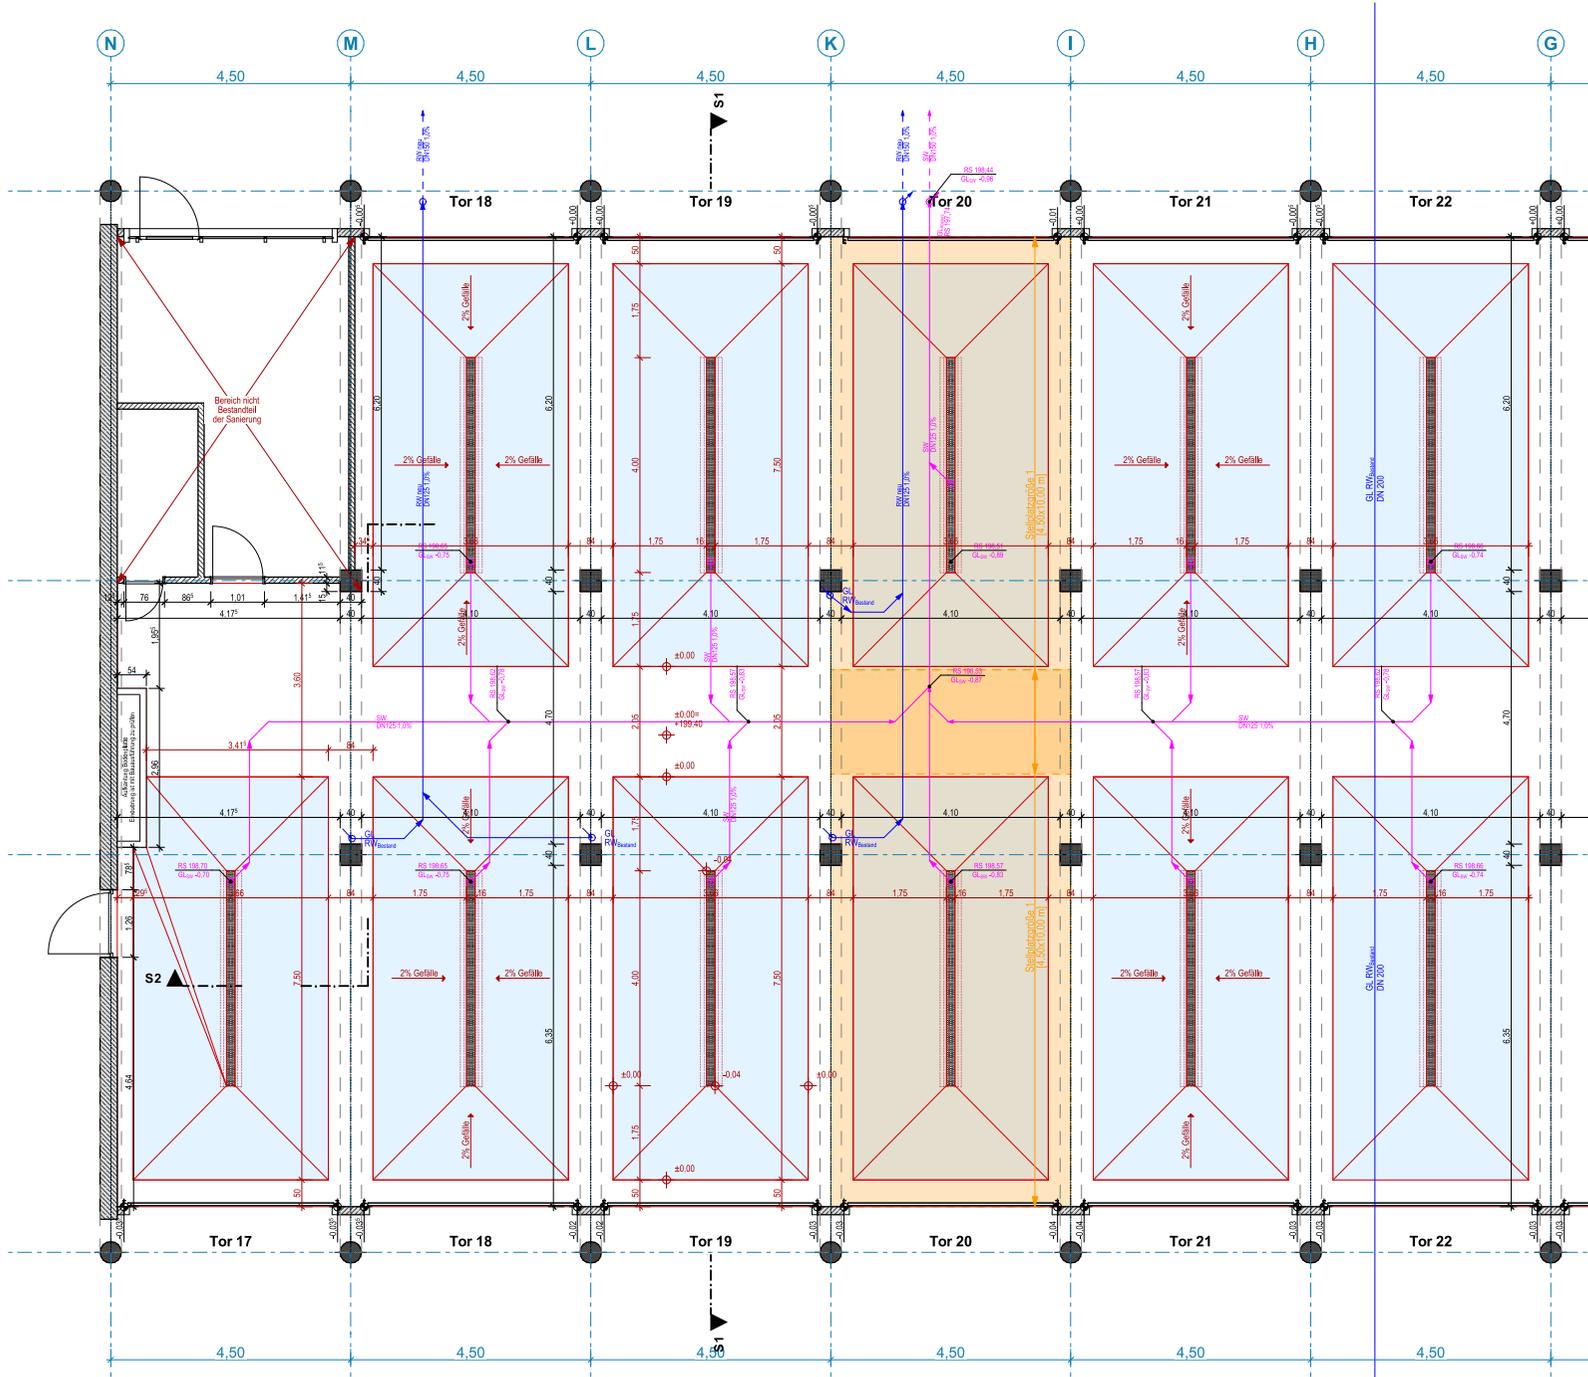

Lageplan

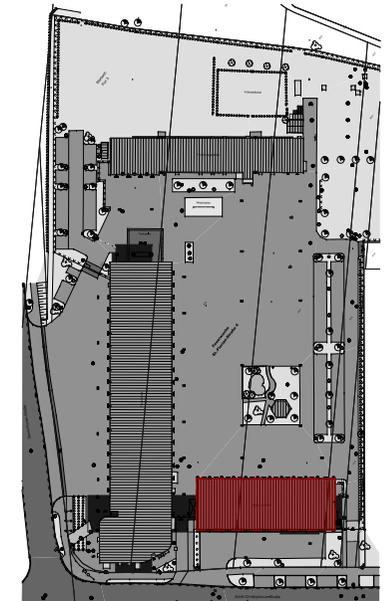

Vorhaben

Sanierung Fahrzeughallen GSZ Erfurt  
St.-Florian-Straße 4  
99092 Erfurt

Bauherr

Stadtverwaltung Erfurt  
Amt für Gebäudemanagement  
Löberwallgraben 19  
99096 Erfurt

Planinhalt

ENTWURFSPLANUNG Grundrissausschnitt  
Rettungsdienst

Stand  
17.11.2023

Maßstab  
1:100


Blatt  
06




Architekten- und Ingenieurgruppe  
Alfred-Hess-Straße 40  
99094 Erfurt

Telefon 0361/228780  
Mail info@erfurt-partner.de

www.erfurt-partner.de

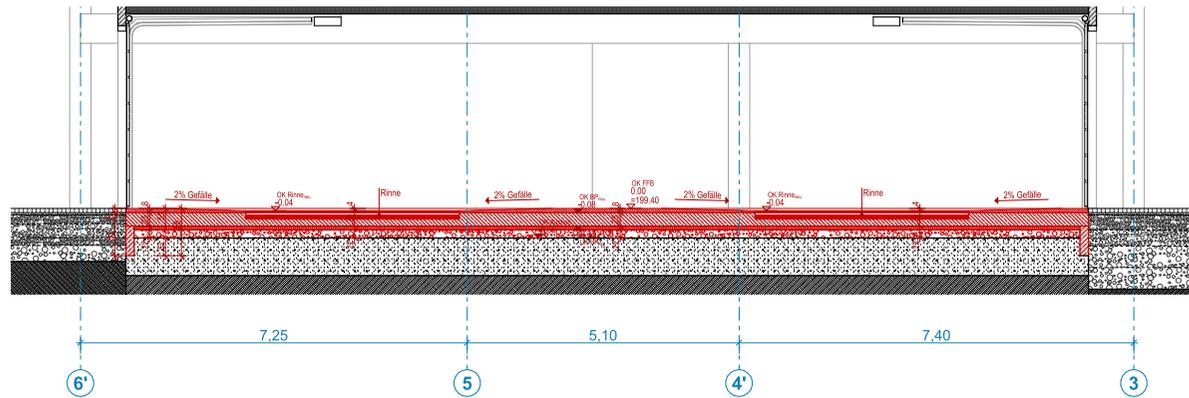


Schnitt S1\_1

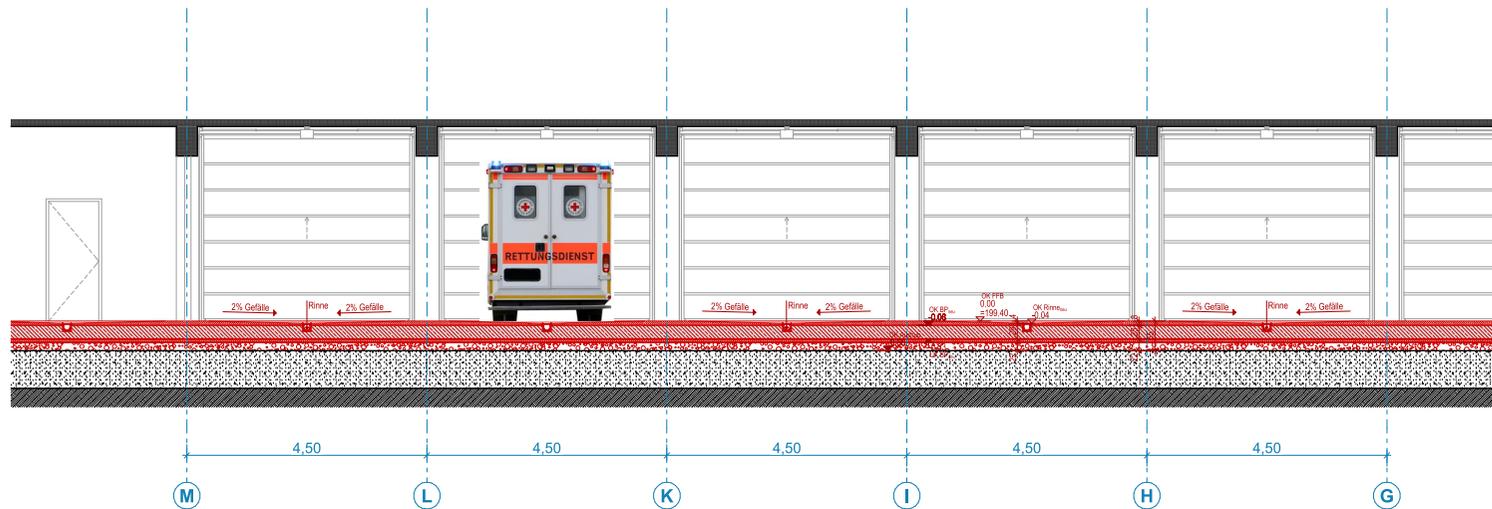


Schnitt S2\_2

### Sanierung | Neubau

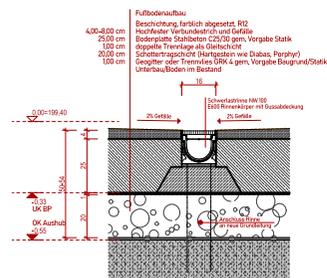


### Bestand

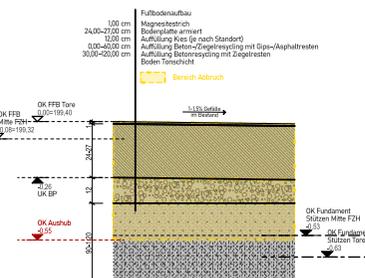

Prinzipdetail  
Fußbodenaufbau

### Lageplan

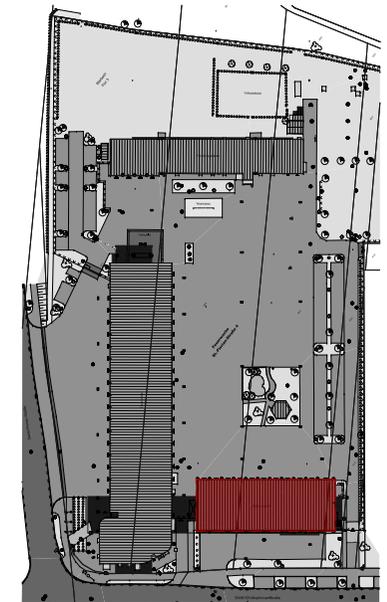

### Vorhaben

Sanierung Fahrzeughallen GSZ Erfurt  
St.-Florian-Straße 4  
99092 Erfurt

### Bauherr

Stadtverwaltung Erfurt  
Amt für Gebäudemanagement  
Löberwallgraben 19  
99096 Erfurt

Planinhalt  
ENTWURFSPLANUNG Schnitte | Prinzipdetails  
Rettungsdienst

Stand 17.11.2023 Maßstab 1:100, 1:25 Blatt 07

Die CAD-Unterlagen Bestand wurden uns durch den AG zur Verfügung gestellt. Ein separates Aufmaß ist nicht erfolgt, sodass es zu Abweichungen kommen kann.