

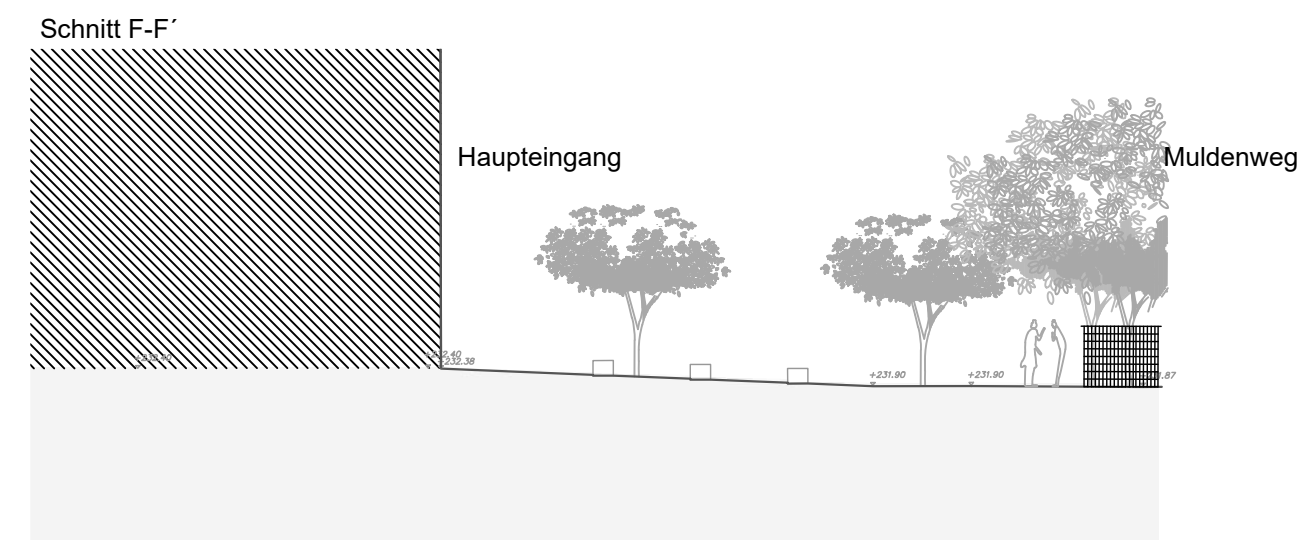
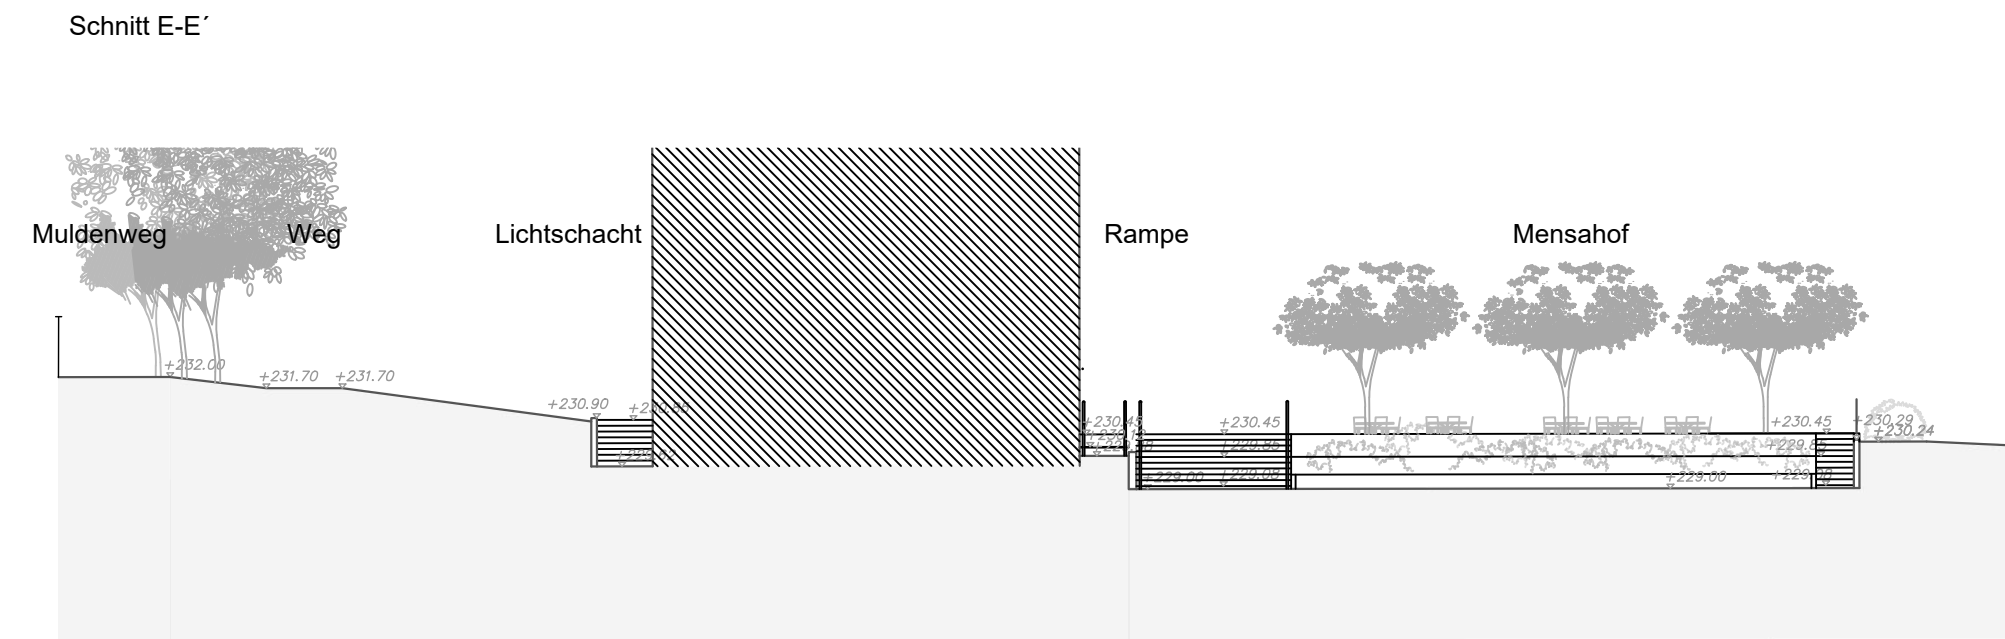
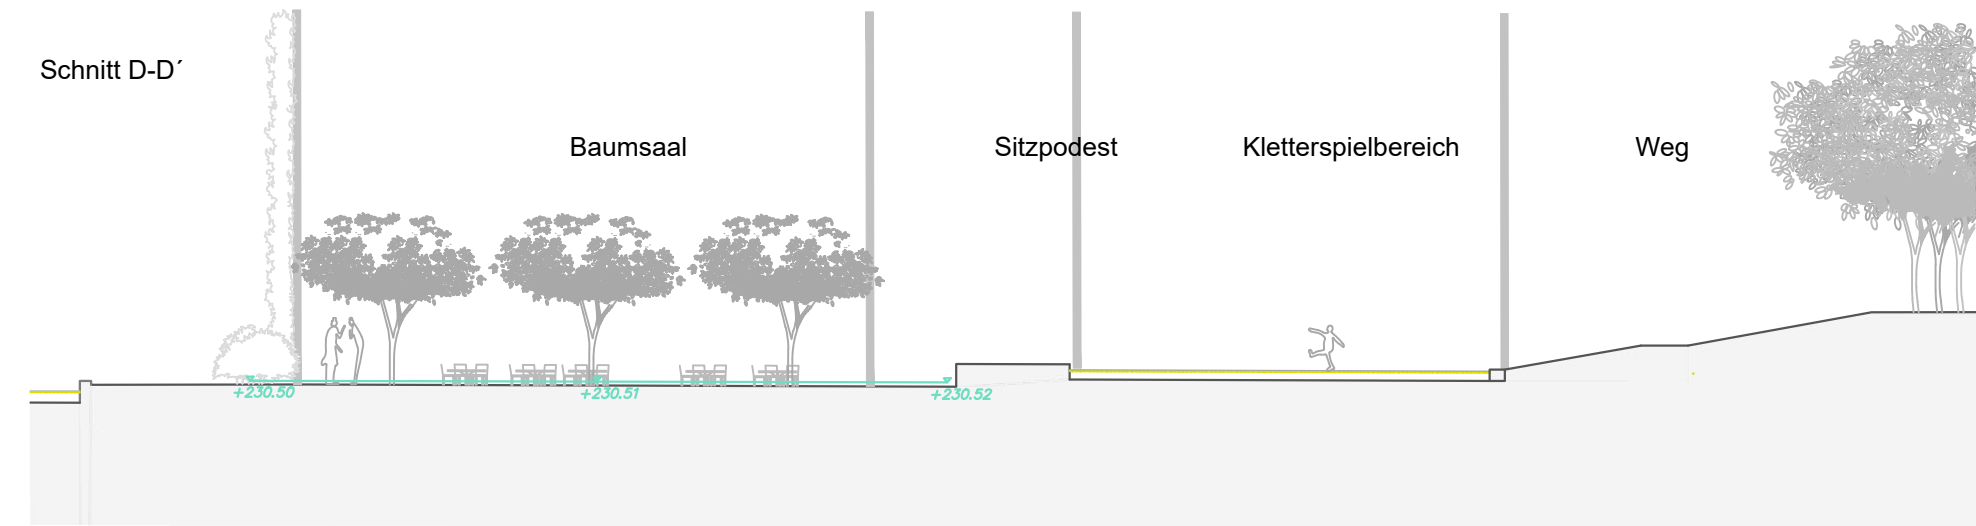
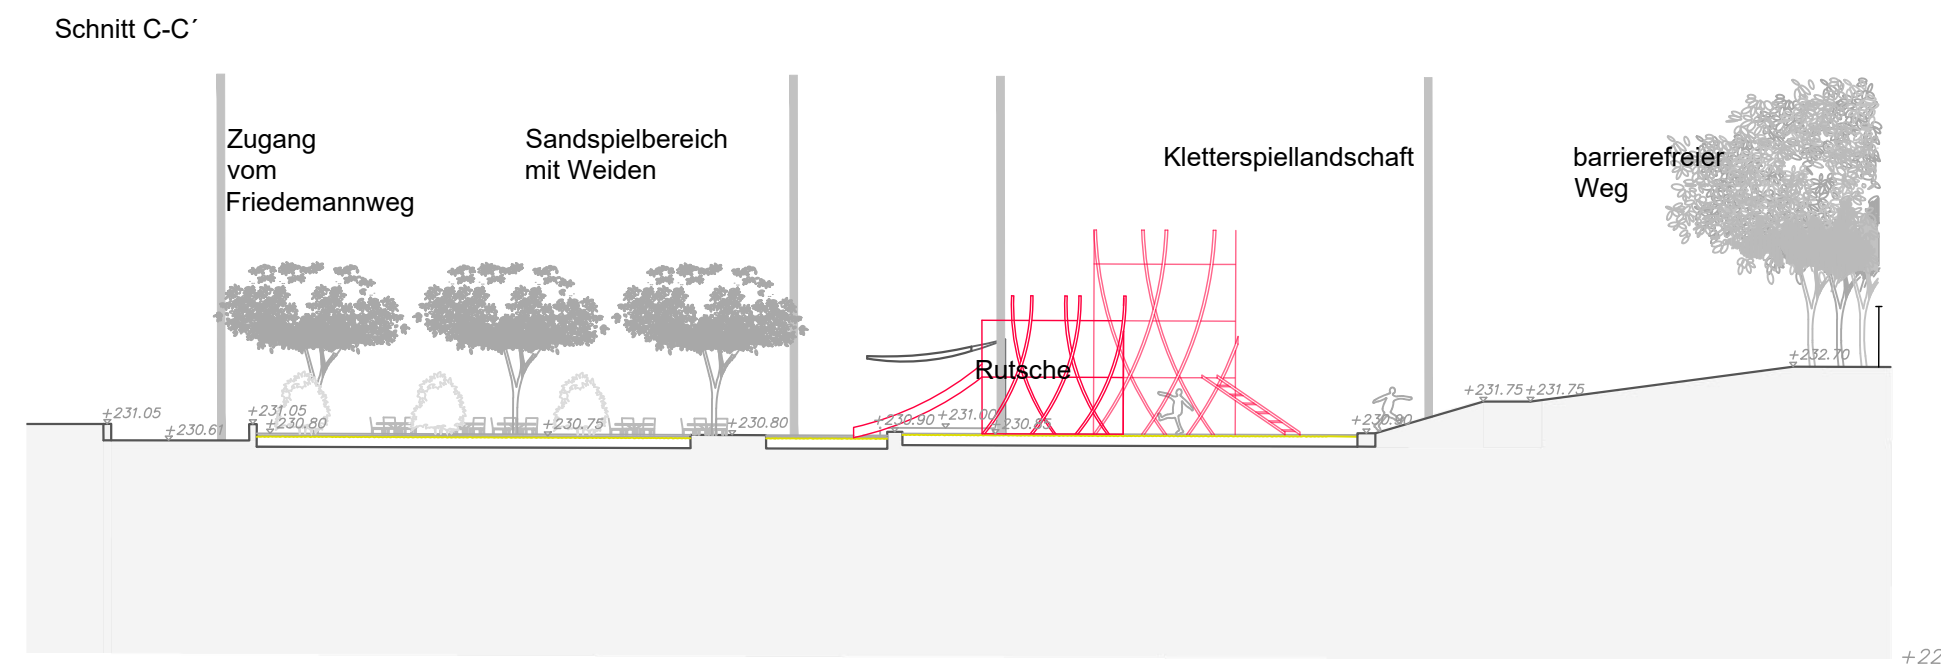


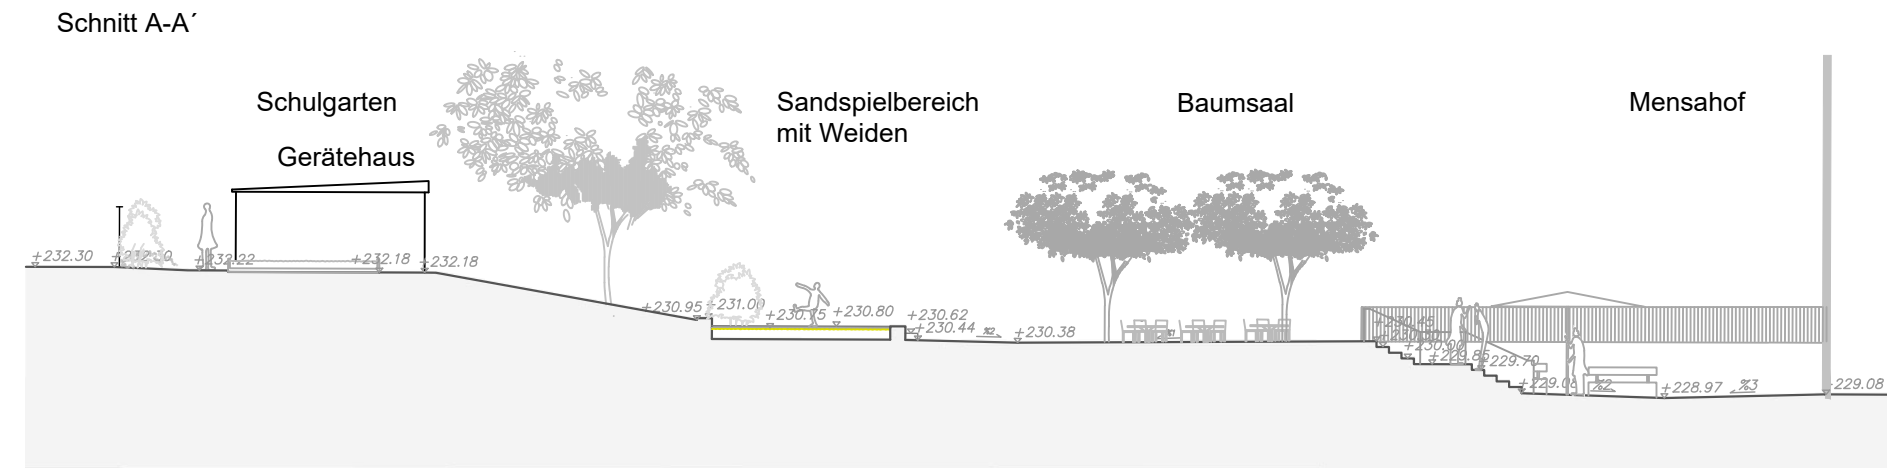

AAP	S	--	300	A
GEWERK		EBENE		INDEX
 Erfurt LANDESHAUPTSTADT THÜRINGEN Garten- und Friedhofsamt Planung/ Neubau 99111 Erfurt				
PROJEKT-NR./ OBJEKT-NR.:			DATUM: 28.04.2023	
OBJEKT: Grundschule 3 und Schulsporthalle Muldenweg				
Generalsanierung und Neubau SSH				
PLAN: BA2 Grundschule- Freianlagen- Schnitte			MAßSTAB: 1:200	
PHASE: Lph 3 - Entwurf			PLANGRÖßE: 780 x 297mm	
AUFGESTELLT ENTWURFSVERFASSER: IHLE Landschaftsarchitekten GbR Ulrich Ihle . Torsten Rehm . Robert Backe Bodelschwinghstrasse 80, 99425 Weimar Tel. 03643-492690 Fax 03643-492692 E-Mail: weimar@ihle-la.de			Robert Backe Ulrich Ihle	
HOCHBAU SPORTHALLE Wittenberg Architektur Hegelstr. 5 99423 Weimar				
HOCHBAU SCHULGEBÄUDE reich.architekten BDA Bauhausstr. 7c 99423 Weimar				
FACHPLANER Tragwerksplanung: Leonhardt, Andrä und Partner AG Maximilian-Welsch-Str. 4 , 99084 Erfurt				
FACHPLANER TGA/ HLS: Ingenieurbüro Hirsch Heckerstieg 3, 99085 Erfurt				
PROJEKTLEITERINNEN: Frau Gläßner/ Frau Dr. Lemsch				
BAUFACHL. GENEHMIGT				
PROJEKTLEITER				
ABTEILUNGSLEITER				

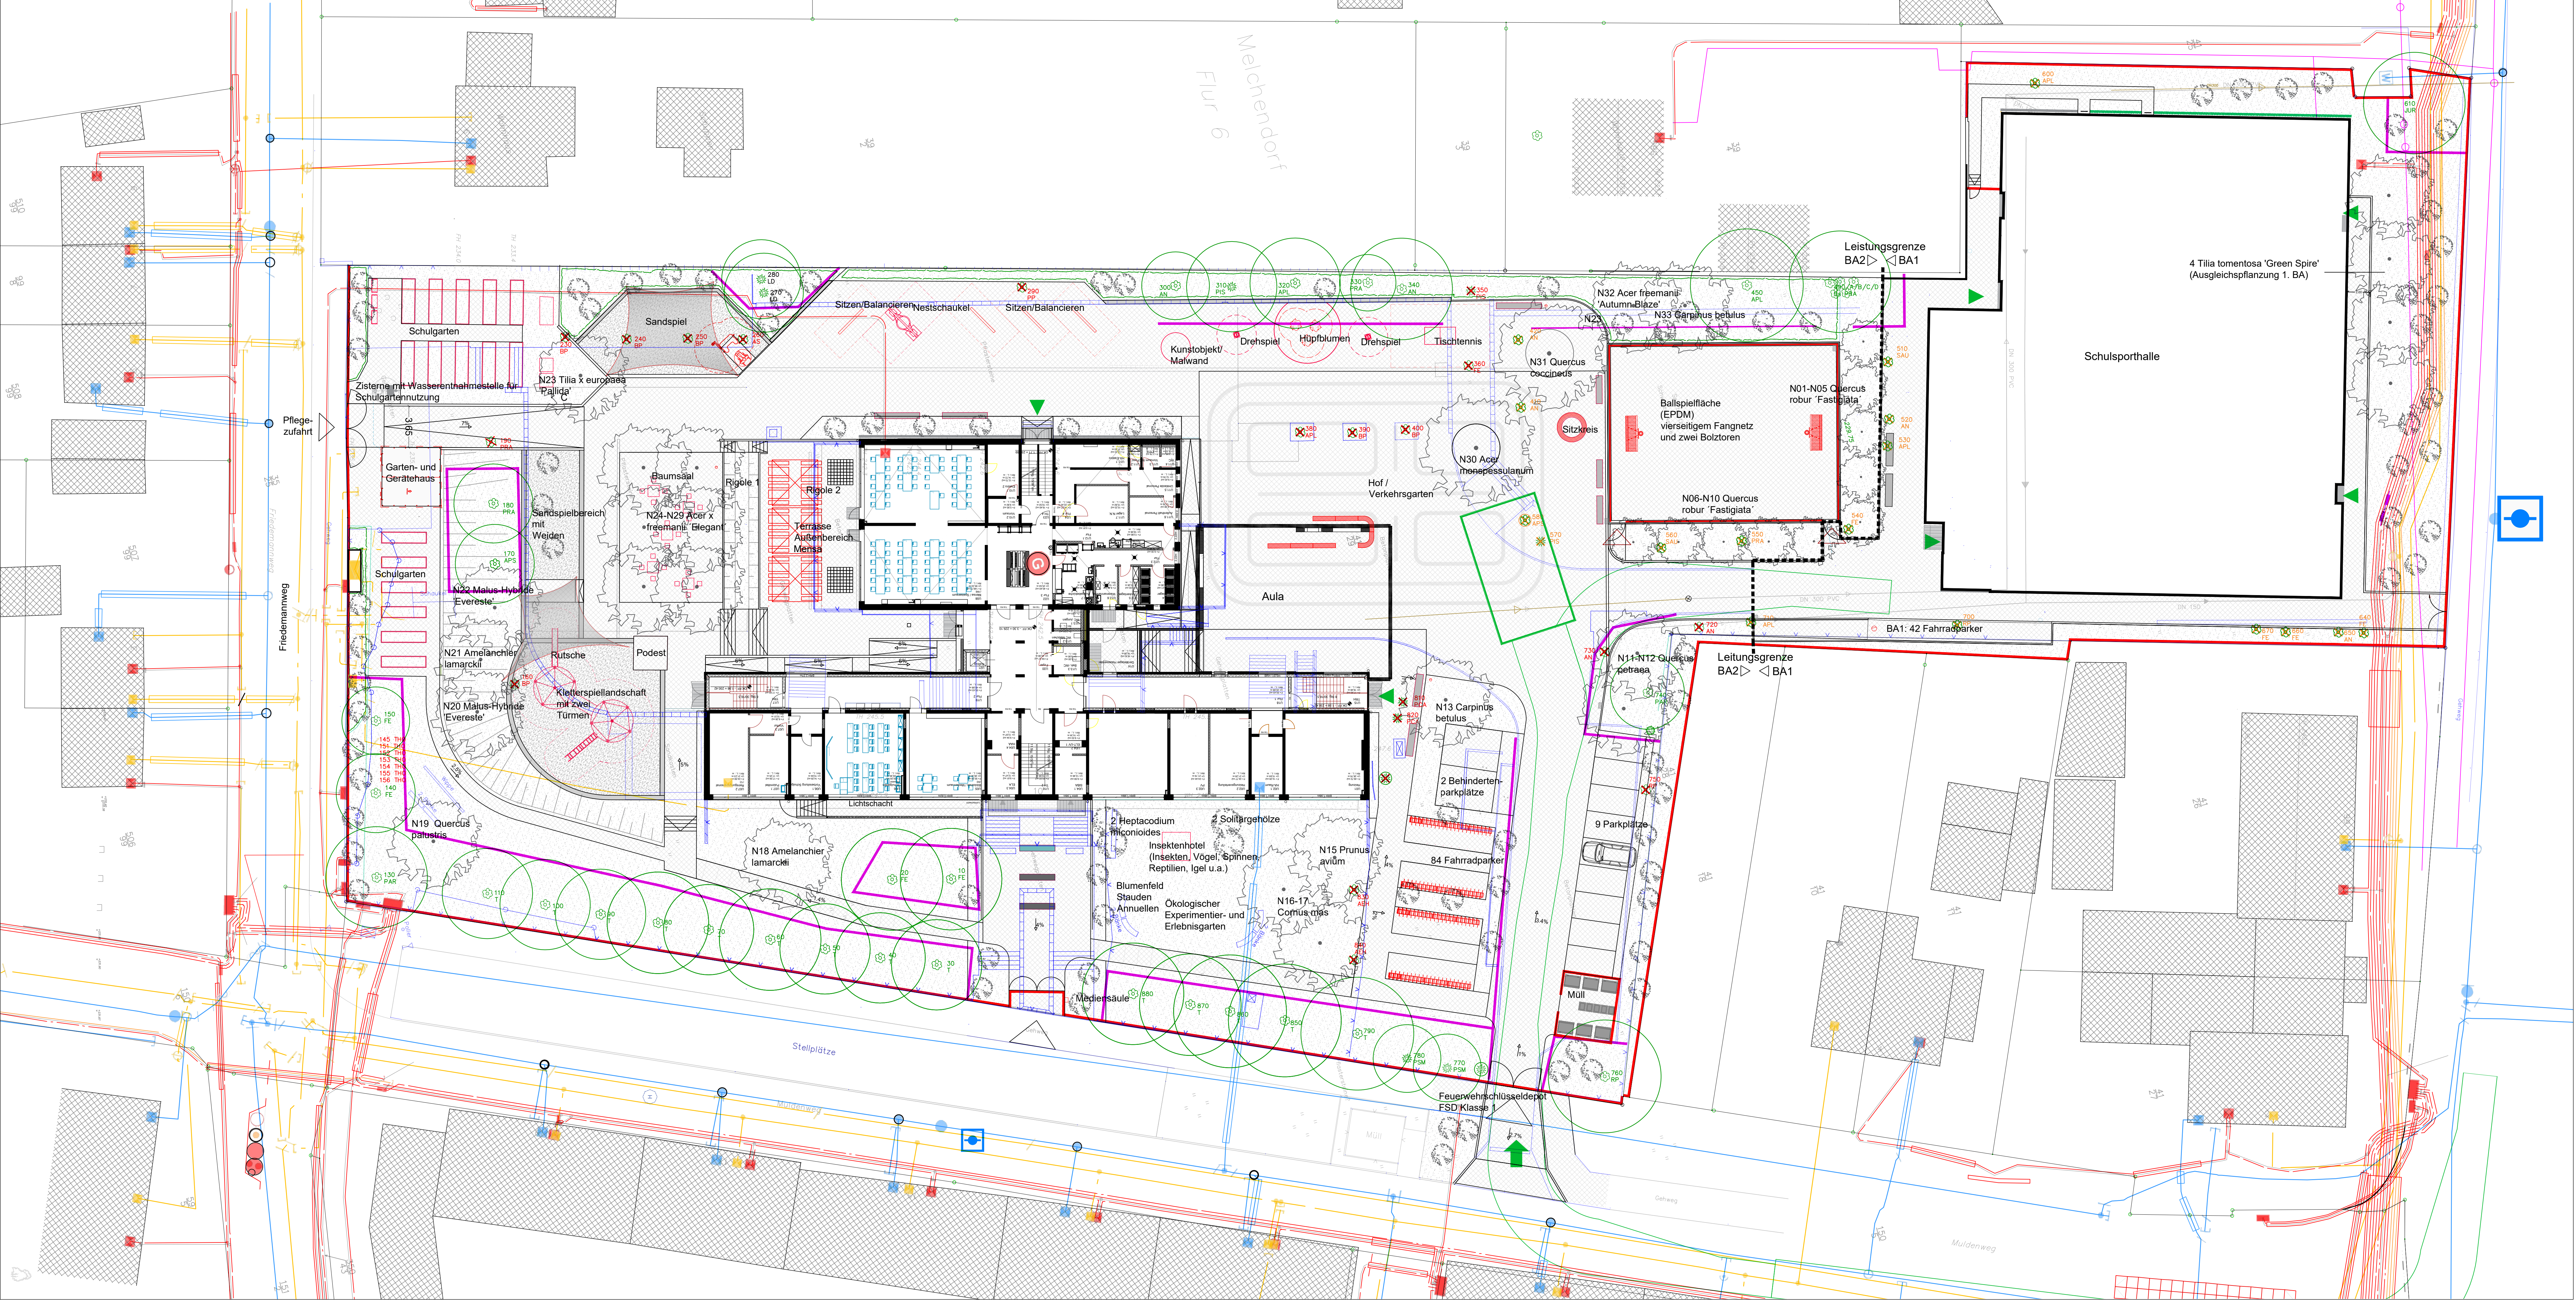

Bilanzierung Fällungen/ Neupflanzungen Grundschule 3 und Schulsporthalle Muldenweg

BA3 Neubau Schulsporthalle		
Bezug: Baumschutzsatzung i.d.F. d. 3. Änderung mit Beschluss 0808/17 vom 15.06.2017		
Baumfällbescheid 31.71.46-03-RFG 22143 vom 23.01.2023		
Fällungen Bauteilschritt 1		
Lfd. Nr.	Baumnummer Baumart	Stammumfang (Ä. Äußerlich) Ersatz
1	410 Acer negundo, Eschenahorn	90 1
2	420 Acer negundo, Eschenahorn	113 2
3	510 Sorbus aucuparia, Eberesche (Vogelbeere)	81 1
4	520 Acer negundo, Eschenahorn	109 2
5	530 Acer platanoides, Spitzahorn	126 2
6	540 Fraxinus excelsior, Gemeine Esche	90 1
7	550 Prunus avium, Vogelkirsche	131 2
8	560 Sorbus aucuparia, Eberesche (Vogelbeere)	89 1
9	570 Pinus sylvestris, Waldkiefer	150 2
10	580 Acer pseudoplatanus, Bergahorn	74 1
11	600 Acer platanoides, Spitzahorn	120 2
12	640 Fraxinus excelsior, Gemeine Esche	110 2
13	650 Acer negundo, Eschenahorn	108 2
14	660 Fraxinus excelsior, Gemeine Esche	124 2
15	670 Fraxinus excelsior, Gemeine Esche	90 1
16	700 Robinia pseudacacia, Robinie	97 1
17	710 Acer platanoides, Spitzahorn	92 1
17 Fällungen		Neupflanzungen 26
Baumpflanzungen Bauteilschritt 1		
Lfd. Nr.	Baumart	Stammumfang (Ä. Äußerlich) Ersatz
1	Tilia tomentosa 'Green Spire' - Baumeihe Kranichfelder Straße	-1
2	Tilia tomentosa 'Green Spire' - Baumeihe Kranichfelder Straße	-1
3	Tilia tomentosa 'Green Spire' - Baumeihe Kranichfelder Straße	-1
4	Tilia tomentosa 'Green Spire' - Baumeihe Kranichfelder Straße	-1
4 Pflanzungen am Ort	externe Pflanzungen/ Ersatzzahlungen, verbleibend	22

BA2 Generalsanierung Schule		
Bezug: Baumschutzsatzung i.d.F. d. 3. Änderung mit Beschluss 0808/17 vom 15.06.2017		
Fällungen Bauteilschritt 2		
Lfd. Nr.	Baumnummer Baumart	Stammumfang (Ä. Äußerlich) Ersatz
1	160 Betula pendula, Sandbirke	67 1
2	190 Prunus avium, Vogelkirsche	145 2
3	230 Betula pendula, Sandbirke	55 1
4	240 Betula pendula, Sandbirke	49 1
5	260 Prunus avium, Vogelkirsche	95 1
6	260 Acer saccharinum, Silberahorn	104 2
7	290 Prunus padus, Traubenkirsche	54 1
8	350 Pinus sylvestris, Waldkiefer	122 2
9	360 Fraxinus excelsior, Gemeine Esche	117 2
10	380 Acer platanoides, Spitzahorn	94 1
11	390 Betula pendula, Sandbirke	96 1
12	400 Betula pendula, Sandbirke	78 1
13	720 Acer negundo, Eschenahorn	62 1
14	730 Acer negundo, Eschenahorn	124 2
15	740 Prunus avium Regina, Kirsche	124 2
16	750 Robinia pseudacacia, Robinie	195 2
17	810 Picea abies, Rotfichte	127 2
18	820 Picea abies, Rotfichte	121 2
19	830 Aesculus hippocastanum, Rosskastanie	164 2
20	840 Aesculus hippocastanum, Rosskastanie	172 2
21	140 Thuja occidentalis, Abendländischer Lebensbaum	52 0
22	151 Thuja occidentalis, Abendländischer Lebensbaum	52 0
23	152 Thuja occidentalis, Abendländischer Lebensbaum	54 1
24	153 Thuja occidentalis, Abendländischer Lebensbaum	50 0
25	154 Thuja occidentalis, Abendländischer Lebensbaum	61 0
26	155 Thuja occidentalis, Abendländischer Lebensbaum	71 1
27	156 Thuja occidentalis, Abendländischer Lebensbaum	51 0
27 Fällungen		Neupflanzungen 30
Baumpflanzungen Bauteilschritt 2		
Nr.	Baumart	Stammumfang (Ä. Äußerlich) Ersatz
1	N01 Quercus robur 'Fastigiata'	-1
2	N02 Quercus robur 'Fastigiata'	-1
3	N03 Quercus robur 'Fastigiata'	-1
4	N04 Quercus robur 'Fastigiata'	-1
5	N05 Quercus robur 'Fastigiata'	-1
6	N06 Quercus robur 'Fastigiata'	-1
7	N07 Quercus robur 'Fastigiata'	-1
8	N08 Quercus robur 'Fastigiata'	-1
9	N09 Quercus robur 'Fastigiata'	-1
10	N10 Quercus robur 'Fastigiata'	-1
11	N11 Quercus petraea	-1
12	N12 Quercus petraea	-1
13	N13 Carpinus betulus	-1
14	Nicht befestigt	-1
15	N15 Prunus avium	-1
16	N17 Cornus mas	-1
17	N18 Amelanchier lamarckii	-1
18	N19 Quercus palustris	-1
19	N20 Malus-Hybride 'Evereste'	-1
20	N21 Amelanchier lamarckii	-1
21	N22 Malus-Hybride 'Evereste'	-1
22	N23 Tilia x europaea 'Pallida'	-1
23	N24 Acer x Freemanii 'Elegant'	-1
24	N25 Acer x Freemanii 'Elegant'	-1
25	N26 Acer x Freemanii 'Elegant'	-1
26	N27 Acer x Freemanii 'Elegant'	-1
27	N28 Acer x Freemanii 'Elegant'	-1
28	N29 Acer x Freemanii 'Elegant'	-1
29	N30 Acer monspessulanum	-1
30	N31 Quercus coccinea	-1
31	N32 Acer Freemanii 'Autumn Blaze'	-1
32	N33 Carpinus betulus	-1
33		-1
33 Pflanzungen am Ort	externe Pflanzungen/ Ersatzzahlungen, verbleibend	3
Gesamtbilanz Blume		
Pflanzungen am Ort		36
externe Pflanzungen/ Ersatzzahlungen, verbleibend		23

LEGENDE

Bestand

Bestand, informell

Baum, Erhalt

Leitungen (Bestand)

Strom

Strom

Trinkwasser

Abwasser

Gas

Telekom

Planung

600 APL X Baum, Fällung, BA 1, Februar 2023, mit Baumnummer

400 BP X Baum, Fällung, BA2 mit Baumnummer

Baum, Neupflanzung

Fassadenbegrünung

Sträucher, Bodendecker, Stauden

Rasen

Wege-/Verkehrs-/Sportfläche

Sand-/ Fallschutz

Treppe

Sitzbank/- mauer

Abstreifrost

Bauzeitliche Schutzmaßnahmen

Bauzaun/ Ballfangnetz aus Bestand

Lagebezug ETRSS/BTMA32, Höhenbezug DHHN2010/NNH

Planungslagen

Schul- und Sportplatz, Waldschule am Muldenweg (F02) Schul- und Sportplatz mit Katesenstellung mit Detailvermessung der westlichen Mauer, Stand Novembermessung vom 26.08.2022

SWE Service GmbH, Leihungsakurkt GmH, AZ 170621, Stand 1.12.2021

SWE Service GmbH, Leihungsakurkt GmH, AZ 170621, Stand 1.12.2021

SWE Service GmbH, Leihungsakurkt GmH, AZ 170621, Stand 1.12.2021

Tektonik P122 Thüringen Erfurt, Transaktionskalk, 20.01.2022

Ingeluturk GmH, Stand 06.03.2021

Schule, nach architekten BDA, Entwurf-Vorbereitung GmH, Stand 06.03.2021

Schule, nach architekten BDA, Entwurf-Vorbereitung GmH, Stand 06.03.2021

BPA, LAGEPLAN HEIZUNGSLÜFTUNG-SANITÄRELEKTRO, 1243_V_HL_SE_01_L_P_L_P_x2, 20.04.2023

BPA, LAGEPLAN HEIZUNGSLÜFTUNG-SANITÄRELEKTRO, 1243_V_HL_SE_01_L_P_L_P_x2, 20.04.2023

BPA, LAGEPLAN HEIZUNGSLÜFTUNG-SANITÄRELEKTRO, 1243_V_HL_SE_01_L_P_L_P_x2, 20.04.2023

AAP LGP

GEWERK

EBENE

INDEX

400

A

PROJEKT-NR./OBJEKT-NR.

DATUM: 06.09.2023

OBJEKT:

Grundschild 3 und Schulsporthalle Muldenweg

Generalsanierung und Neubau SSH

PLAN:

BA2 Grundschule- Freianlagen-Lageplan Baumfällantrag mit BA1 Schulsporthalle

MAßSTAB:

1:200

PHASE:

Lph 4 - Genehmigungsplanung-Baumfällantrag

PLANGRÖßE:

1540 x 594mm

AUFGESTELLT ENTWURFSVERFAßER:

ihle Landschaftsarchitekten GbR

Urn-Win, Tiedt, Riem, Robert Backe

Bodelschwinghstraße 80, 99425 Weimar

Tel. 03643-492890 Fax 03643-492892 E-Mail: weimar@ihle-la.de

Robert Backe

Urn-Win

HOCHBAU SPORTHALLE

Wittenberg Architekt

Hegelstr. 5

99423 Weimar

HOCHBAU SCHULGEBÄUDE

reich architekten BDA

Bauhauptstr. 7c

99423 Weimar

FACHPLANER Tragwerksplanung:

Leonhardt, André und Partner AG

Maximilian-Welsch-Str. 4, 99084 Erfurt

FACHPLANER TGA HL:

Ingeluturk GmH

Heckentieg 3, 99085 Erfurt

PROJEKTLITERATURN: Frau Gläßer/ Frau Dr. Lemsch

BAUFACHL. GENEHMIGT

PROJEKTLITERAT

ARBEITUNGSLEITER