


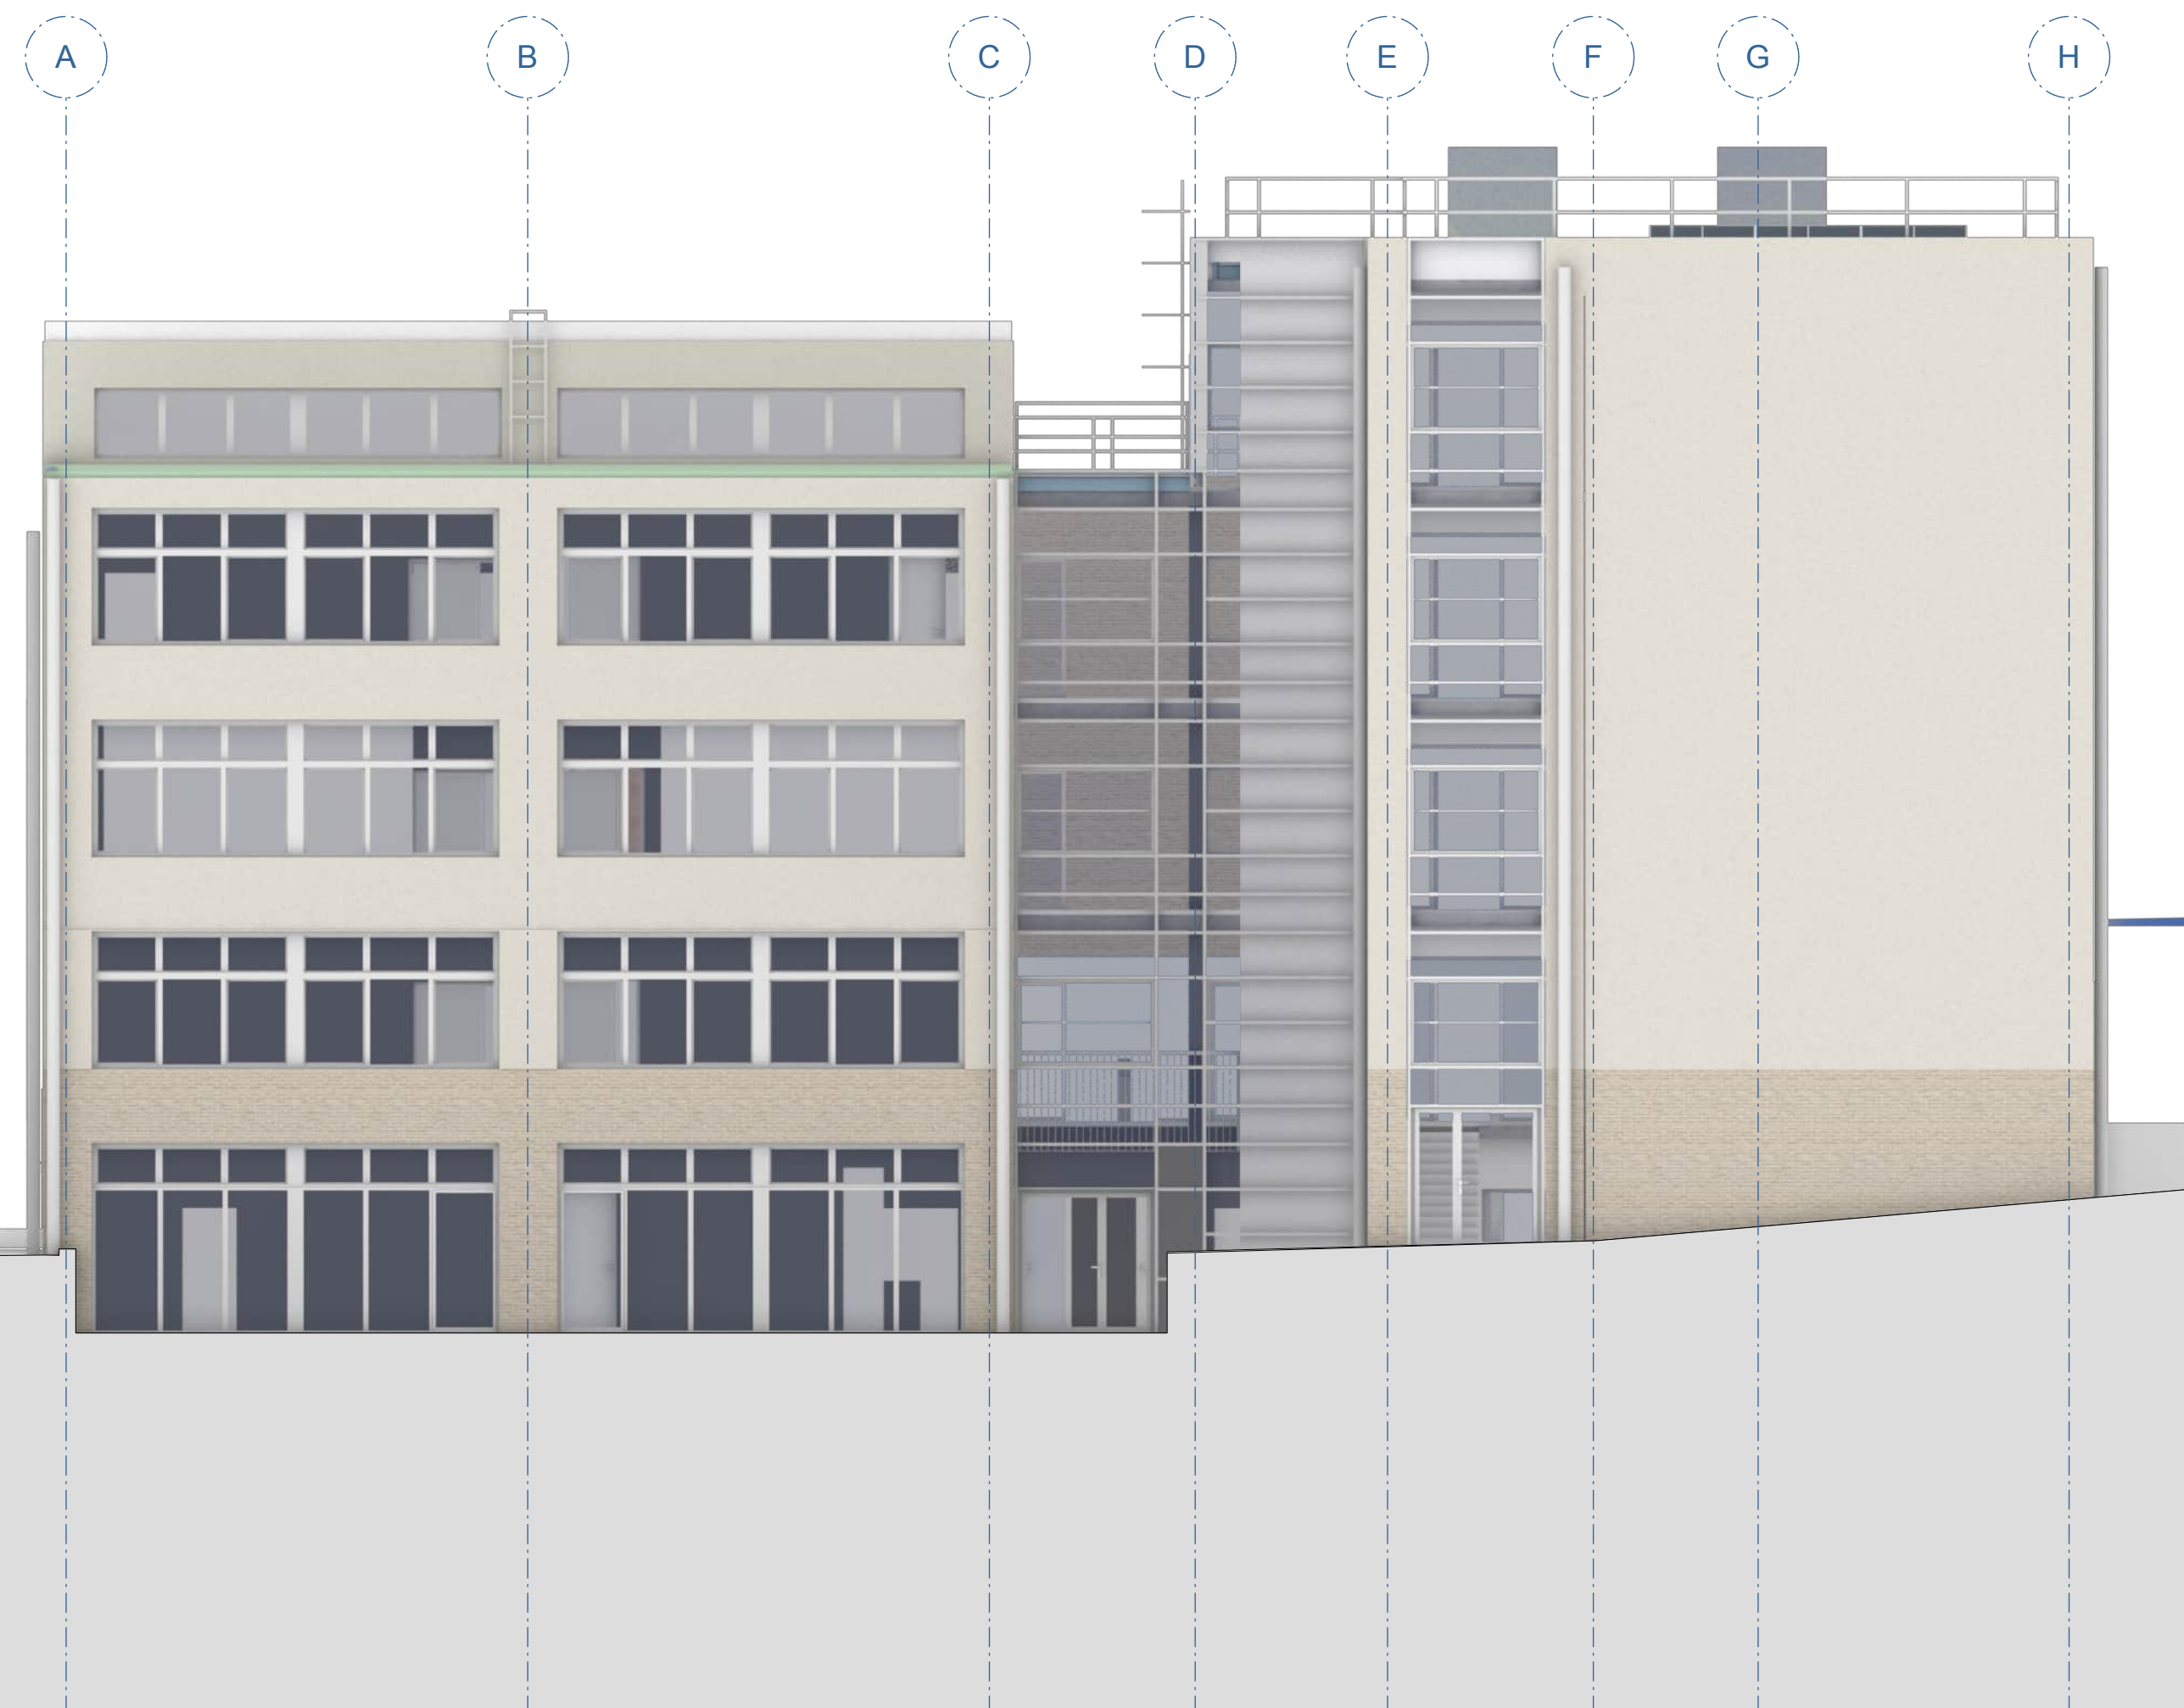

Vorhaben Generalsanierung Schule Schulstandort Muldenweg 10, 99099 Erfurt				
Bauherr Landeshauptstadt Erfurt Amt für Gebäudemanagement Liebenwallgraben 19, 99096 Erfurt		Stempel	Datum Unterschrift	
Architekt reich.architekten BDA in ARGE "Muldenweg 10" Bauhausstrasse 7c, 99423 Weimar Telefon: 03643.7402-580 eMail: reicharchitekten@archlab-weimar.de		Stempel	Datum Unterschrift	
Behörde/Firma		Stempel	Datum Unterschrift	
Behörde/Firma		Stempel	Datum Unterschrift	
Teilabschnitt Teilabschnitt 00/604/1001/1002/1003/1004/1007/1008/1009/1010		Station	Plandatum 28.04.2023	Projektkennner EF GS3 S Plannummer CAD A 100 A 01-1 Maßstab 1 : 100
Inhalt Ansicht Ost				
Phase Entwurfsplanung	Anmerkung		Code	




Vorhaben			
Generalsanierung Schule Schulstandort Muldenweg 10, 99099 Erfurt			
Bauherr Landeshauptstadt Erfurt Amt für Gebäudemanagement Löbenwallgraben 19, 99096 Erfurt		Stempel	Datum Unterschrift
Architekt reich.architekten BDA in ARGE "Muldenweg 10" Bauhausstrasse 7c, 99423 Weimar Telefon: 03643.7402-500 eMail: reicharchitekten@archlab-weimar.de		Stempel	Datum Unterschrift
Behörde/Firma		Stempel	Datum Unterschrift
Behörde/Firma		Stempel	Datum Unterschrift
Teilbereich 001/001/1002/1003/1004/1007/1008/1009/1010	Station	Plandatum 28.04.2023	Projektkennung EF GS3 S
Inhalt Ansicht Süd			Plannummer CAD A 100 A 01-2 Maßstab 1 : 100
Phase Entwurfsplanung	Anmerkung		Code




Vorhaben			
Generalsanierung Schule			
Schulstandort Muldenweg 10, 99099 Erfurt			
Bauherr		Stempel	Datum
Landeshauptstadt Erfurt			Unterschrift
Amt für Gebäudemanagement			
Löberwallgraben 19, 99096 Erfurt			
Architekt		Stempel	Datum
reich.architekten BDA			Unterschrift
in ARGE "Muldenweg 10"			
Bauhausstrasse 7c, 99423 Weimar			
Telefon: 03643.7402-560 eMail: reicharchitekten@archlab-weimar.de			
Behörde/Firma		Stempel	Datum
			Unterschrift
Behörde/Firma		Stempel	Datum
			Unterschrift
Teilbild#00/604/1001/1002/1003/1004/1007/1008/1009/1010	Station	Plandatum	Flstdatum
		28.04.2023	
Inhalt			Projektkennner
Ansicht West			EF GS3 S
			Plannummer CAD
			A 100 A 02-1
			Maßstab
			1 : 100
Phase	Anmerkung		Code
Entwurfsplanung			


H/B =

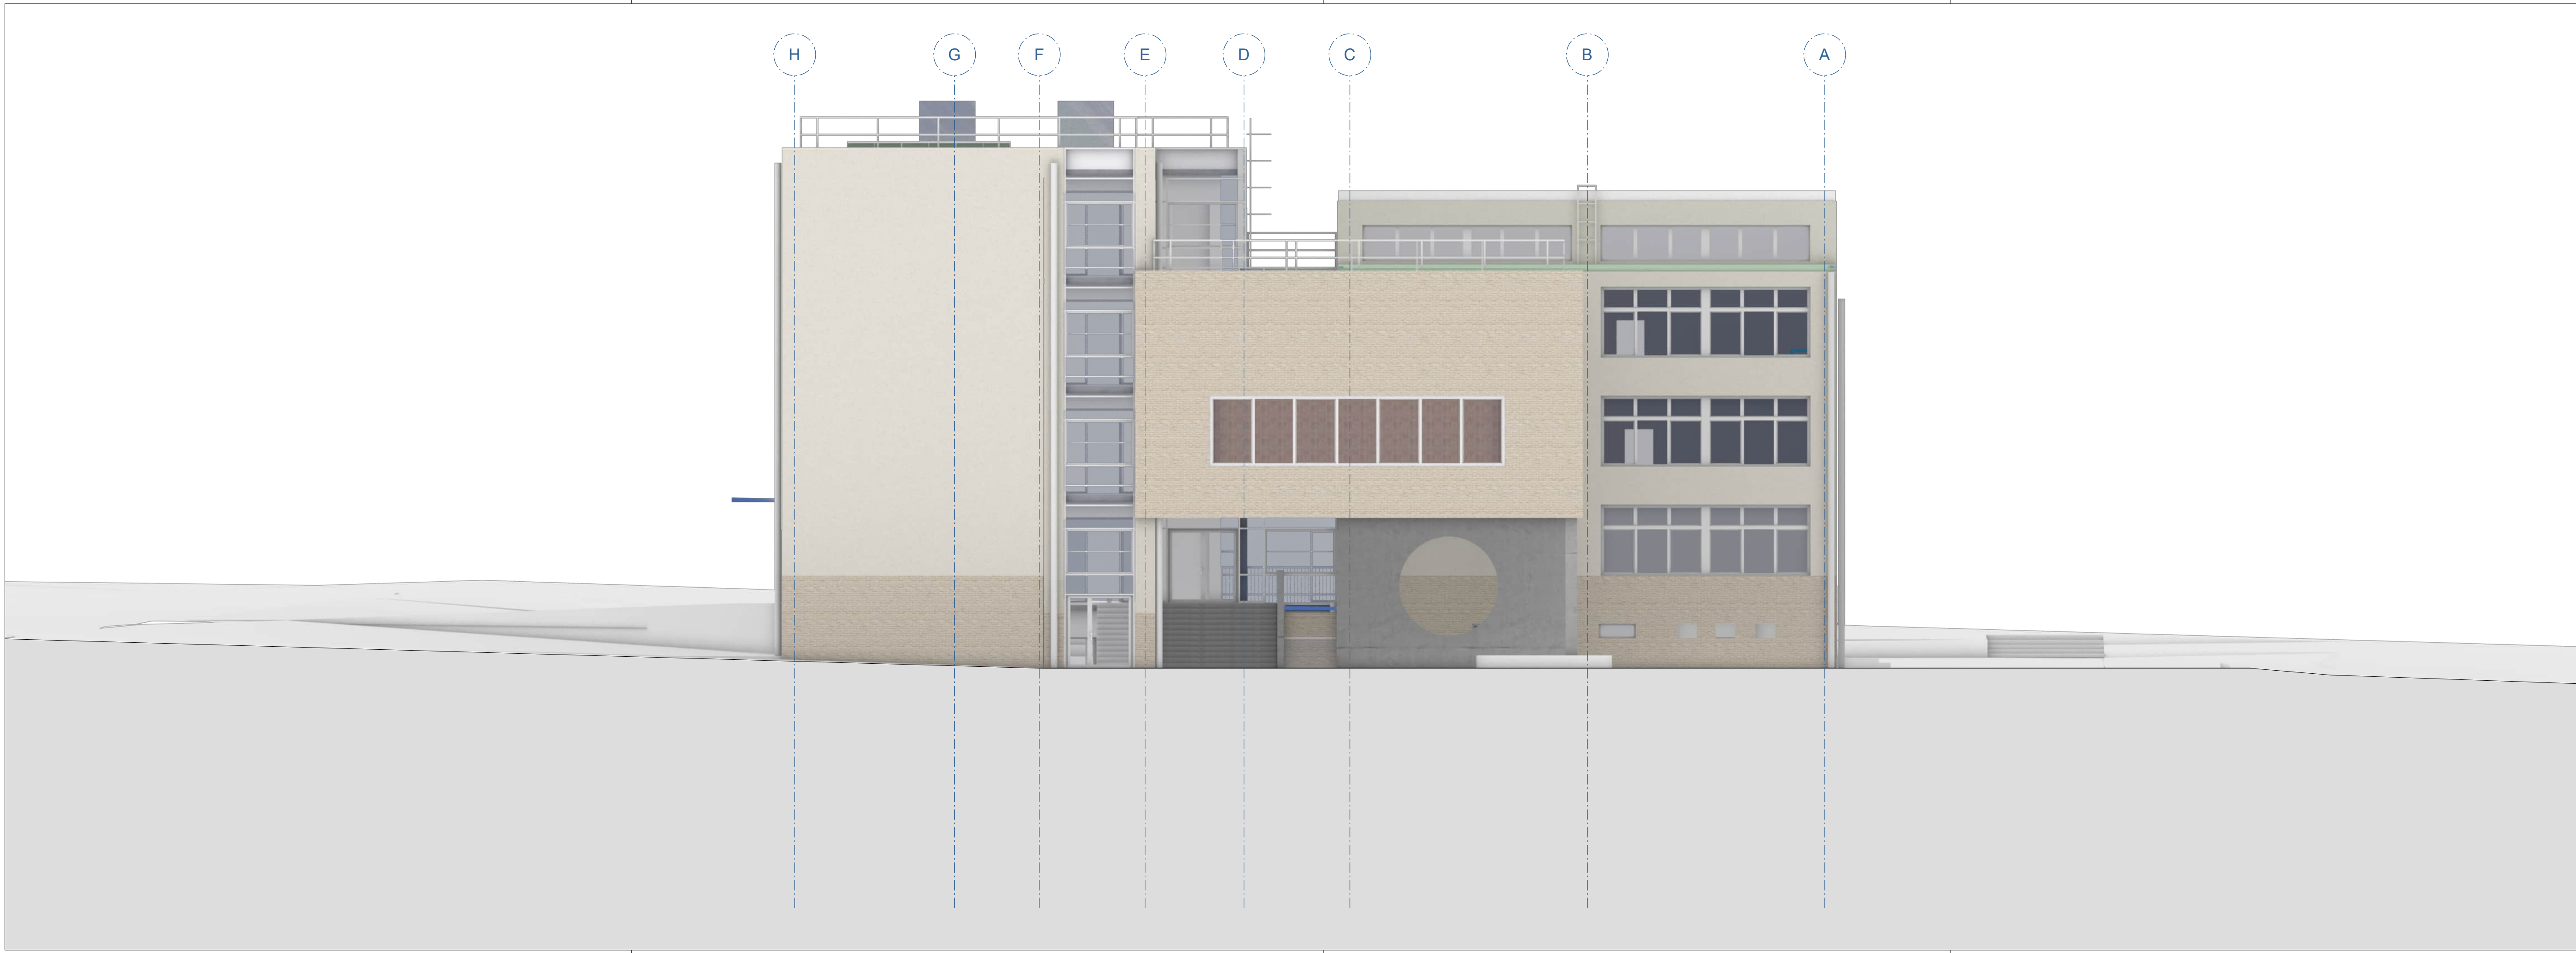


Vorhaben			
Generalsanierung Schule			
Schulstandort Muldenweg 10, 99099 Erfurt			
Bauherr		Stempel	Datum
Landeshauptstadt Erfurt			Unterschrift
Amt für Gebäudemanagement			
Löberwallgraben 19, 99096 Erfurt			
Architekt		Stempel	Datum
reich.architekten BDA			Unterschrift
in ARGE "Muldenweg 10"			
Bauhausstrasse 7c, 99423 Weimar			
Telefon: 03643.7402-560 eMail: reicharchitekten@archlab-weimar.de			
Behörde/Firma		Stempel	Datum
			Unterschrift
Behörde/Firma		Stempel	Datum
			Unterschrift
Teilbild#00/604/1001/1002/1003/1004/1007/1008/1009/1010	Station	Plandatum	Flstdatum
		28.04.2023	
Inhalt			Projektkennner
Ansicht Nord			EF GS3 S
			Plannummer CAD
			A 100 A 02-2
			Maßstab
			1 : 100
Phase	Anmerkung		Code
Entwurfsplanung			

H/B =

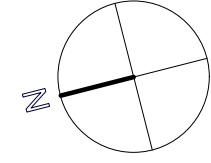H/B =

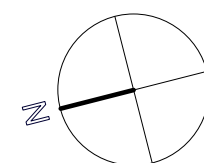


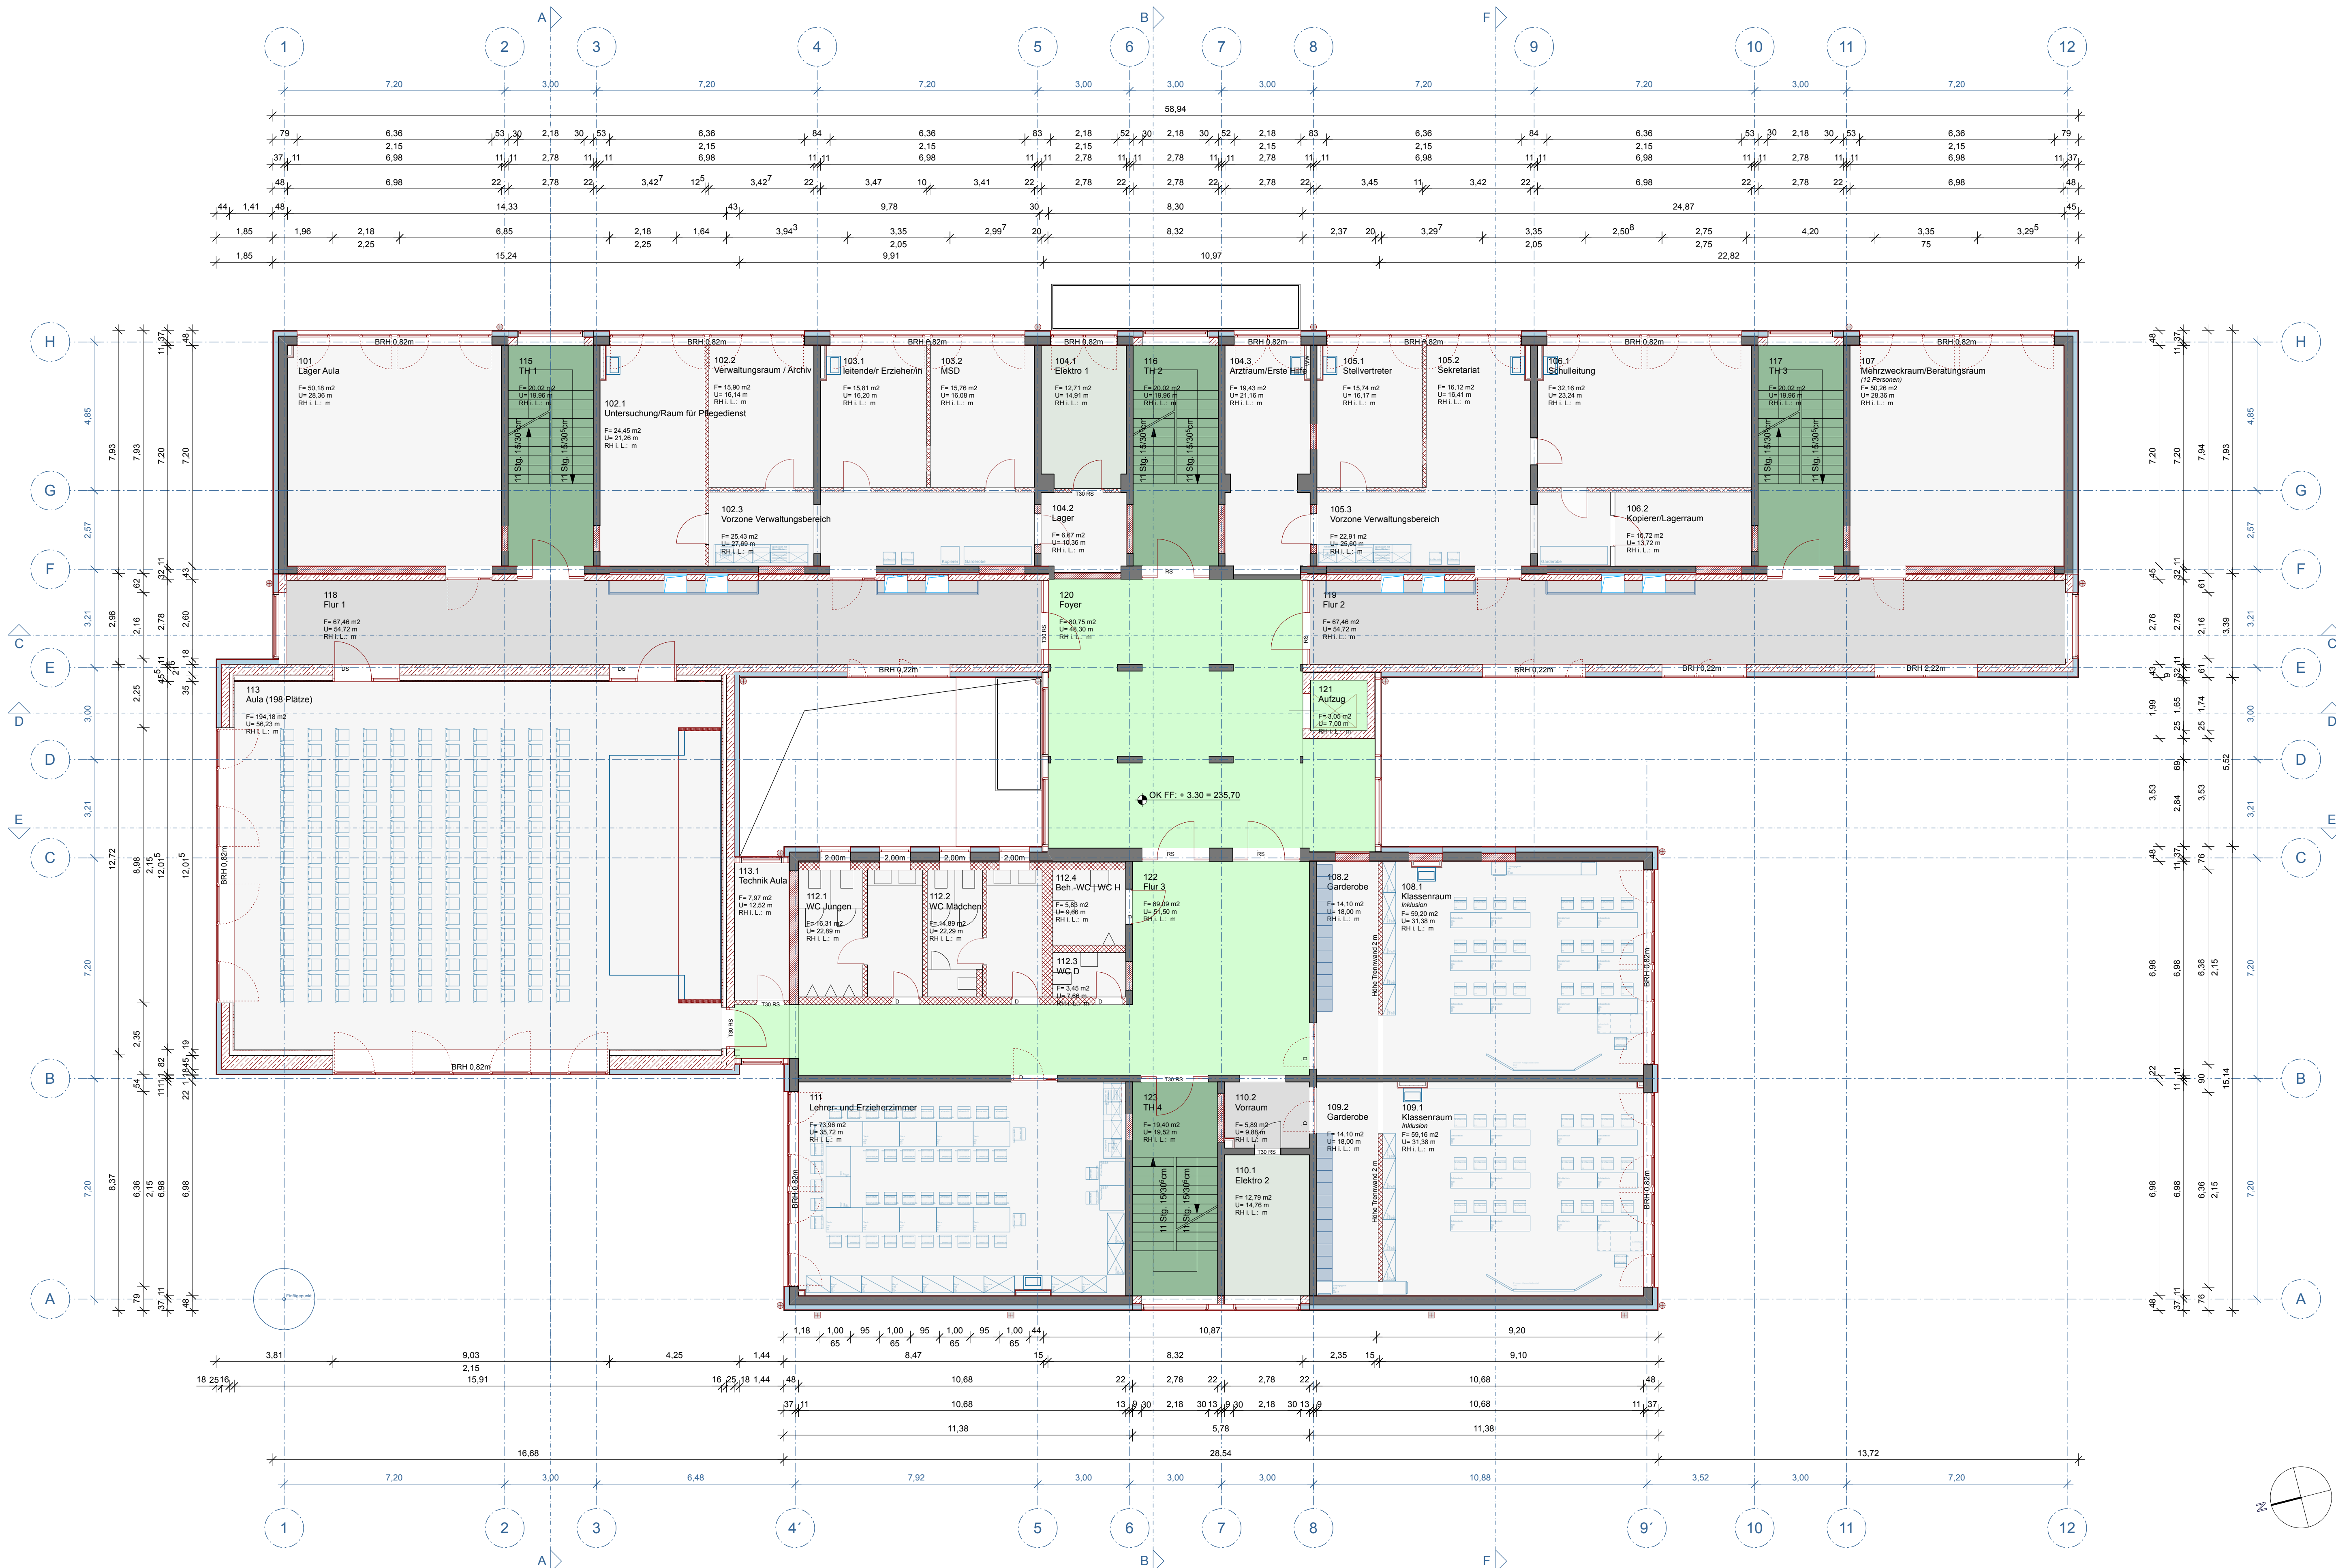

LEGENDE	
MATERIALKENNZEICHNUNG	PLANDARSTELLUNG
	Leistungsgrenze / Bauabschnitt
	Änderungsbereich gegenüber letztem Planstand
LEGENDE ALLGEMEIN	
	Höhe Oberkante Fertigfußboden
	Höhe Oberkante Rohdecke
	= OKF Erdgeschoss
	Oberkante Ausbau
	Oberkante Rohbau
	Unterkante Rohbau
LEGENDE BRANDSCHUTZ	
	notwendiger Treppenraum
	notwendiger Flur
LEGENDE ABKÜRZUNGEN	
LH	= lichte Raumhöhe
BRH	= Brüstungshöhe ab OKF
OKF	= Fertigfußbodenhöhe
OKRD	= Rohfußbodenhöhe / OK Rohdecke
UKD	= Unterkante Decke
UKUD	= Unterkante Unterdecke
BD	= Bodendurchbruch
BS	= Bodenschlitz
DD	= Deckendurchbruch
DS	= Deckenschlitz
SW	= Senkrechter Wandschlitz
WWS	= Waagerechter Wandschlitz
WD	= Wanddurchbruch
WA	= Wandaussparung
WN	= Wandnische
UZ/UZ	= Unterzug / Überzug
X	=
X	=
X	=
X	=
X	=
FB	= Fußböden
D	= Decken
T	= Türen
H	= Heizung
L	= Lüftung
AW	= Außenwand
IW	= Innenwand
F	= Fenster
S	= Sanitär
El	= Elektro
Alle Maße sind am Bau zu prüfen! Türhöhenangaben ab OKFFB!	

Verhaben		
Generalsanierung Schule		
Schulstandort Muldenweg 10, 99099 Erfurt		
Bauherr	Stempel	Datum
Landeshauptstadt Erfurt		Unterschrift
Architekt	Stempel	Datum
reich.architekten BDA in ARGE "Muldenweg 10"		Unterschrift
Behörde/Firma	Stempel	Datum
		Unterschrift
Behörde/Firma	Stempel	Datum
		Unterschrift
Teilbibliothek	Stempel	Datum
28.04.2023	Plandatum	Projektdatum
EF GS3 S	Projektdatum	Plandatum
Inhalt	Plannummer CAD	Maßstab
Grundriss 1. Obergeschoss	A 100 G 01	1:100
Phase	Anmerkung	Code
Entwurfsplanung		

H/B =

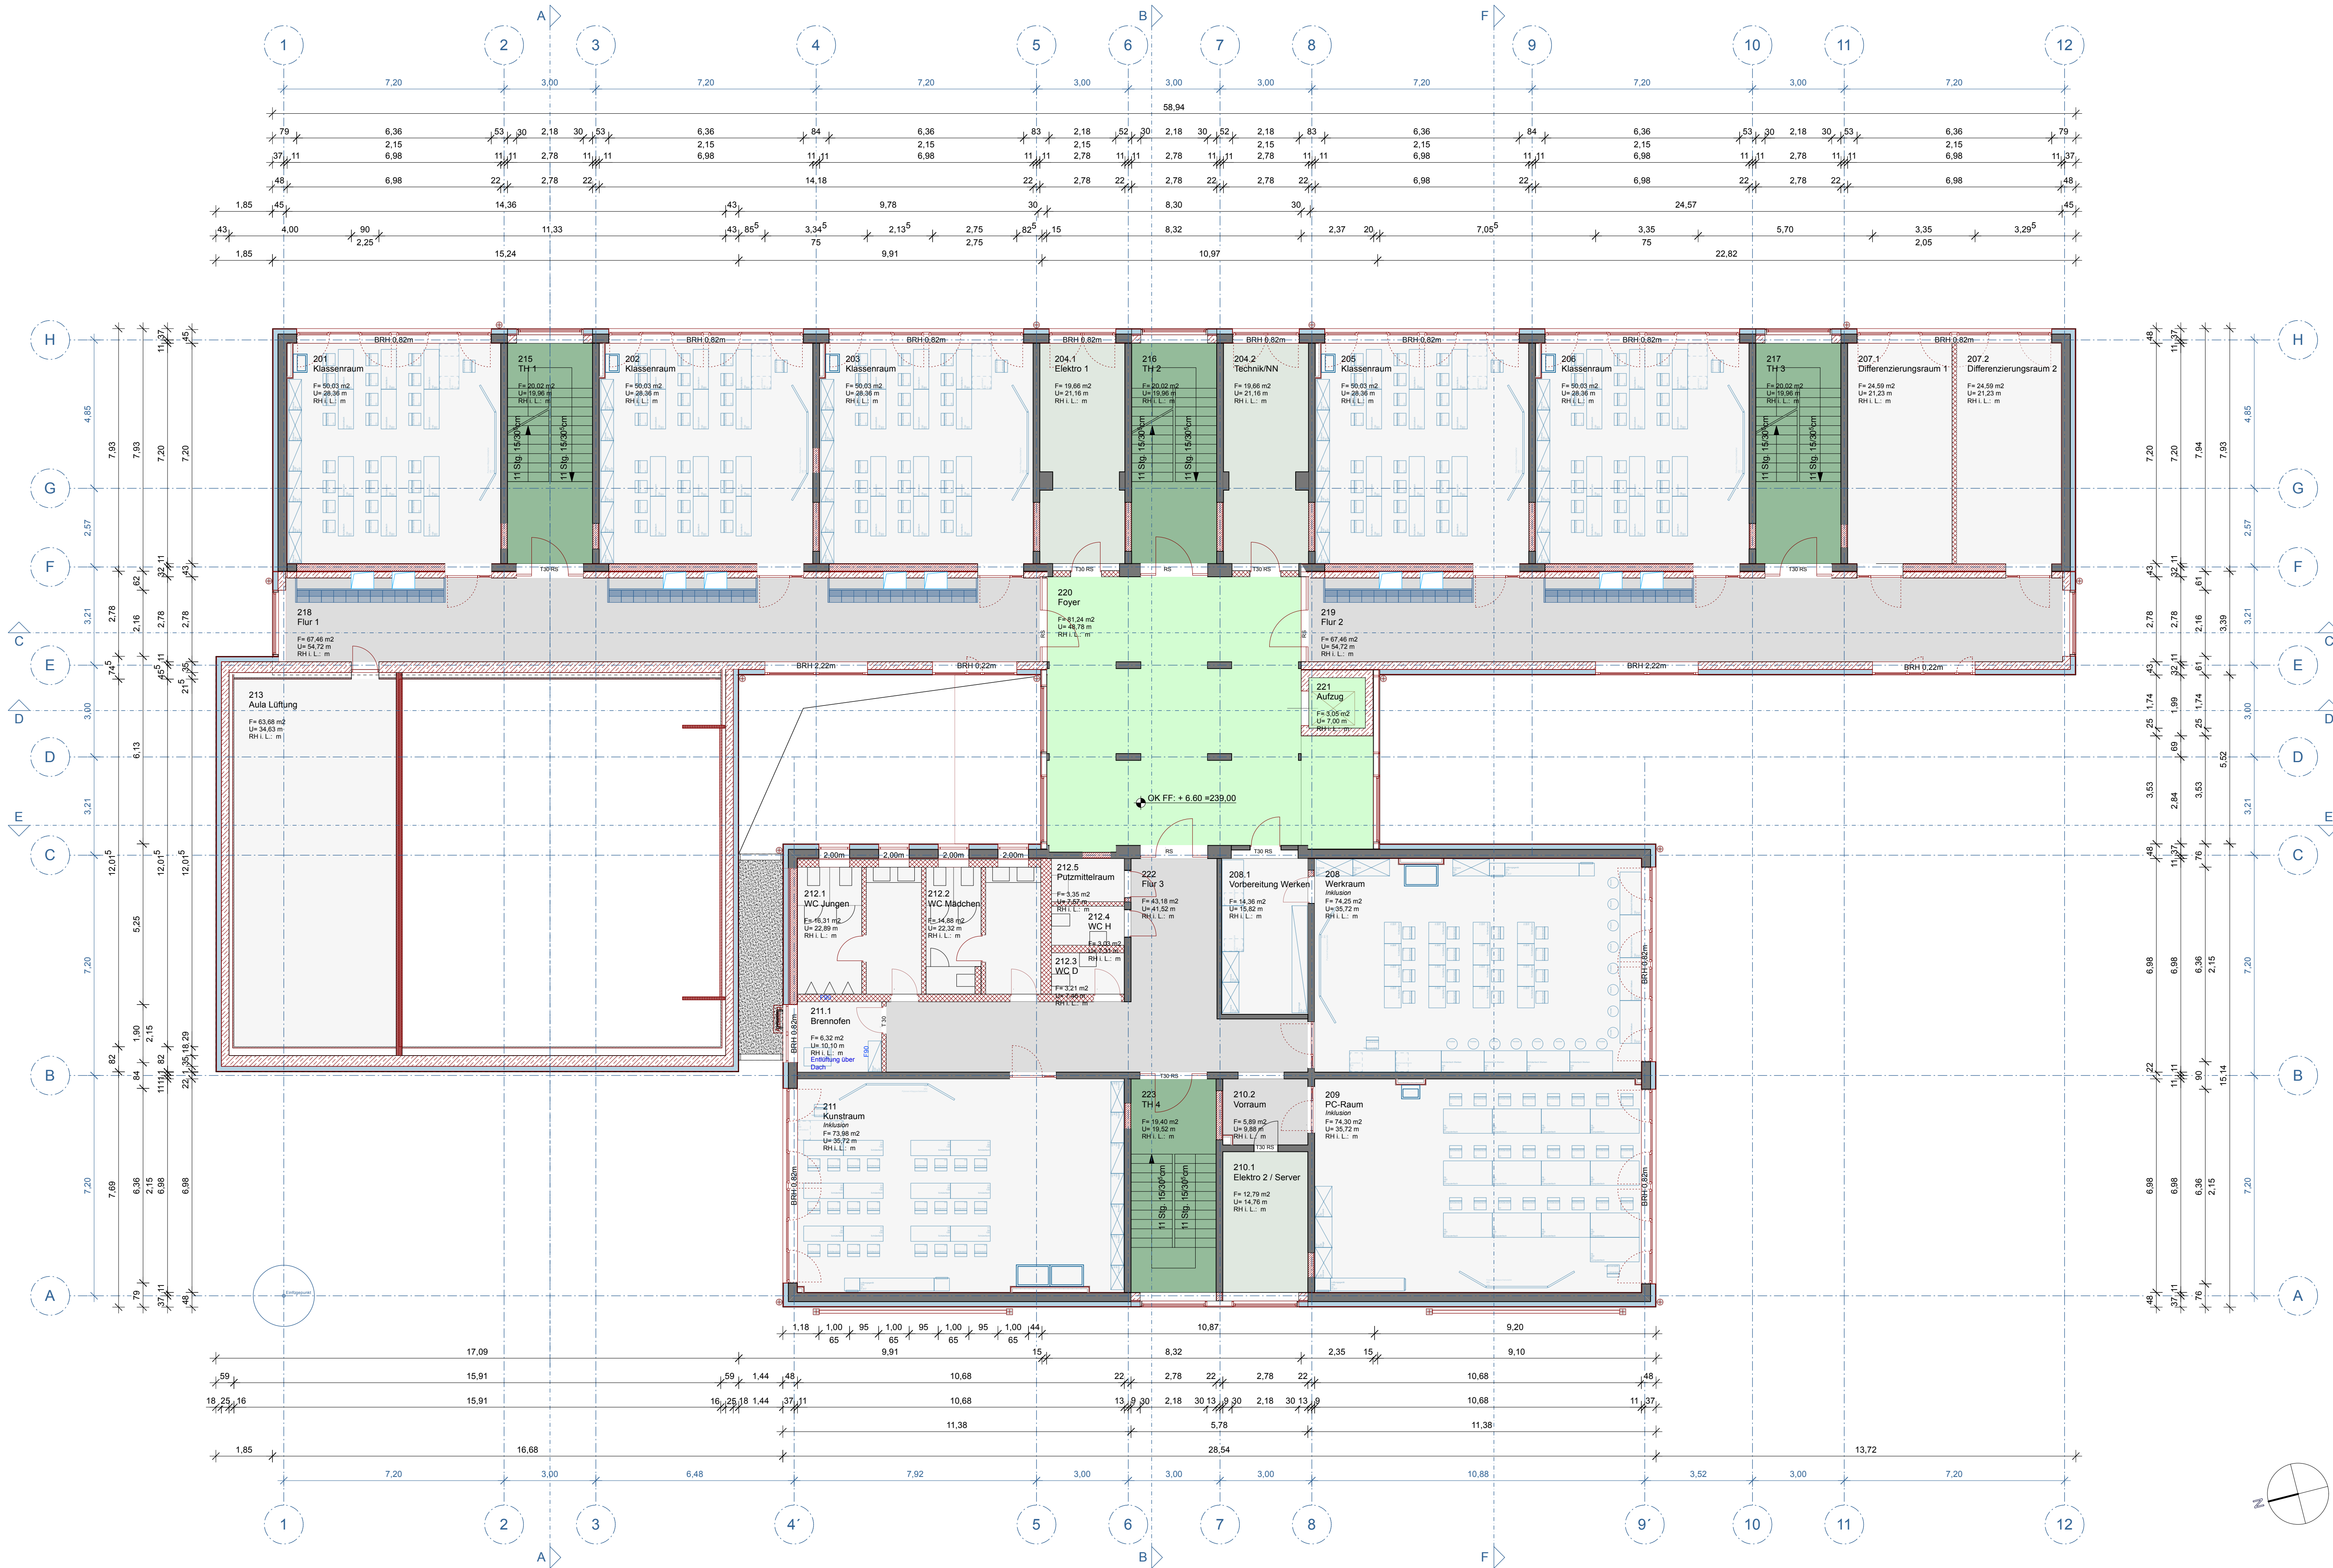

LEGENDE	
MATERIALKENNZEICHNUNG	PLANDARSTELLUNG
LEGENDE ALLGEMEIN	
	Höhe Oberkante Fertigfußboden
	Höhe Oberkante Rohdecke
	= OKF Erdgeschoss
LEGENDE BRANDSCHUTZ	
	LH = lichte Raumhöhe
	BRH = Brüstungshöhe ab OKF
	OKF = Fertigfußbodenhöhe
	OKRD = Rohfußbodenhöhe / OK Rohdecke
	UKD = Unterkante Decke
	UKUD = Unterkante Unterdecke
	BD = Bodendurchbruch
	BS = Bodenschlitz
	DS = Deckendurchbruch
	DS = Deckenschlitz
	SW = Senkrechter Wandschlitz
	WWS = Waagerechter Wandschlitz
	WD = Wanddurchbruch
	WA = Wandaussparung
	WN = Wandnische
	UZ/ÜZ = Unterzug / Überzug
	X =
	X =
	X =
	X =
	X =
	FB = Fußboden
	D = Decken
	T = Türen
	H = Heizung
	L = Lüftung
	AW = Außenwand
	IW = Innenwand
	F = Fenster
	S = Sanitär
	El = Elektro
Alle Maße sind am Bau zu prüfen! Türhöhenangaben ab OKFFB!	

Verfahren		
Generalsanierung Schule		
Schulstandort Muldenweg 10, 99099 Erfurt		
Bauherr	Stempel	Datum
Landeshauptstadt Erfurt		Unterschrift
Architekt	Stempel	Datum
reich.architekten BDA in ARGE "Muldenweg 10"		Unterschrift
Behörde/Firma	Stempel	Datum
		Unterschrift
Behörde/Firma	Stempel	Datum
		Unterschrift
Teilbild000604/1001/1002/1003/1004/1007/1008/1009/1010	Station	Platdatum
		Platdatum
		Projektkennr
		EF GS 3
Inhalt	Planimeter CAD	
Grundriss 2. Obergeschoss	A 100 G 02	
Phase	Anmerkung	Code
Entwurfsplanung		
H/B =		



LEGENDE

MATERIALKENNZEICHNUNG

Stahlbeton - gem. Statik

Trennwand - nicht tragend

Dämmung gem. EnEV und BSK

Holz

PLANDARSTELLUNG

Leistungsgrenze / Bauabschnitt

Änderungsbereich gegenüber letztem Planstand

LEGENDE ALLGEMEIN

OK FF:

Höhe Oberkante Fertigfußboden

OK RD:

Höhe Oberkante Rohdecke

Höhenbezug

= OKF Erdgeschoss

Oberkante Ausbau

Oberkante Rohbau

Unterkante Rohbau

LEGENDE BRANDSCHUTZ

notwendiger Treppenraum

notwendiger Flur

LEGENDE AUSSPARUNGEN UND DURCHBRÜCHE

Deckendurchbruch, eckig HLS

Kernbohrung HLS

Wanddurchbruch HLS

WDx Wanddurchbruch bauteils

DDx Deckendurchbruch bauteils

Wandschlitze

Alle Maße sind am Bau zu prüfen!

Türhöhenangaben ab OKFFB!

LH

= lichte Raumhöhe

BRH

= Brüstungshöhe ab OKF

OKF

= Fertigfußbodenhöhe

OKRD

= Rohfußbodenhöhe / OK Rohdecke

UKD

= Unterkante Decke

UKUD

= Unterkante Unterdecke

BD

= Bodendurchbruch

BS

= Bodenschlitz

DD

= Deckendurchbruch

DS

= Deckenschlitz

DS

= Senkrechter Wandschlitz

WWS

= Waagerechter Wandschlitz

WD

= Wanddurchbruch

WA

= Wandaussparung

WN

= Wandschneise

UZ/ÜZ

= Unterzug / Überzug

X

=

X

=

X

=

X

=

X

=

FB

= Fußböden

D

= Decken

T

= Türen

H

= Heizung

L

= Lüftung

AW

= Außenwand

IW

= Innenwand

F

= Fenster

S

= Sanitär

El

= Elektro

0

1

5

10

m

Vorhaben

Generalsanierung Schule

Schulstandort Muldenweg 10, 99099 Erfurt

Bauherr

Landeshauptstadt Erfurt

Amth für Gebäudemanagement

Löberwallgraben 19, 99096 Erfurt

Architekt

reich.architekten BDA

in ARGE "Muldenweg 10"

Bauhausstrasse 7c, 99423 Weimar

Telefon: 03643.7402-580 eMail: reicharchitekten@archlab-weimar.de

Behörde/Firma

Behörde/Firma

Teilbid00060410011002100310041007100810091010

Staat

Plandatum

28.04.2023

Platdatum

Projektkennmer

EF GS3 S

Inhalt

Grundriss 3. Obergeschoss

Plannummer CAD

A 100 G 03

Maßstab

1: 100


Phase

Entwurfsplanung

Anmerkung

Code

H/B =

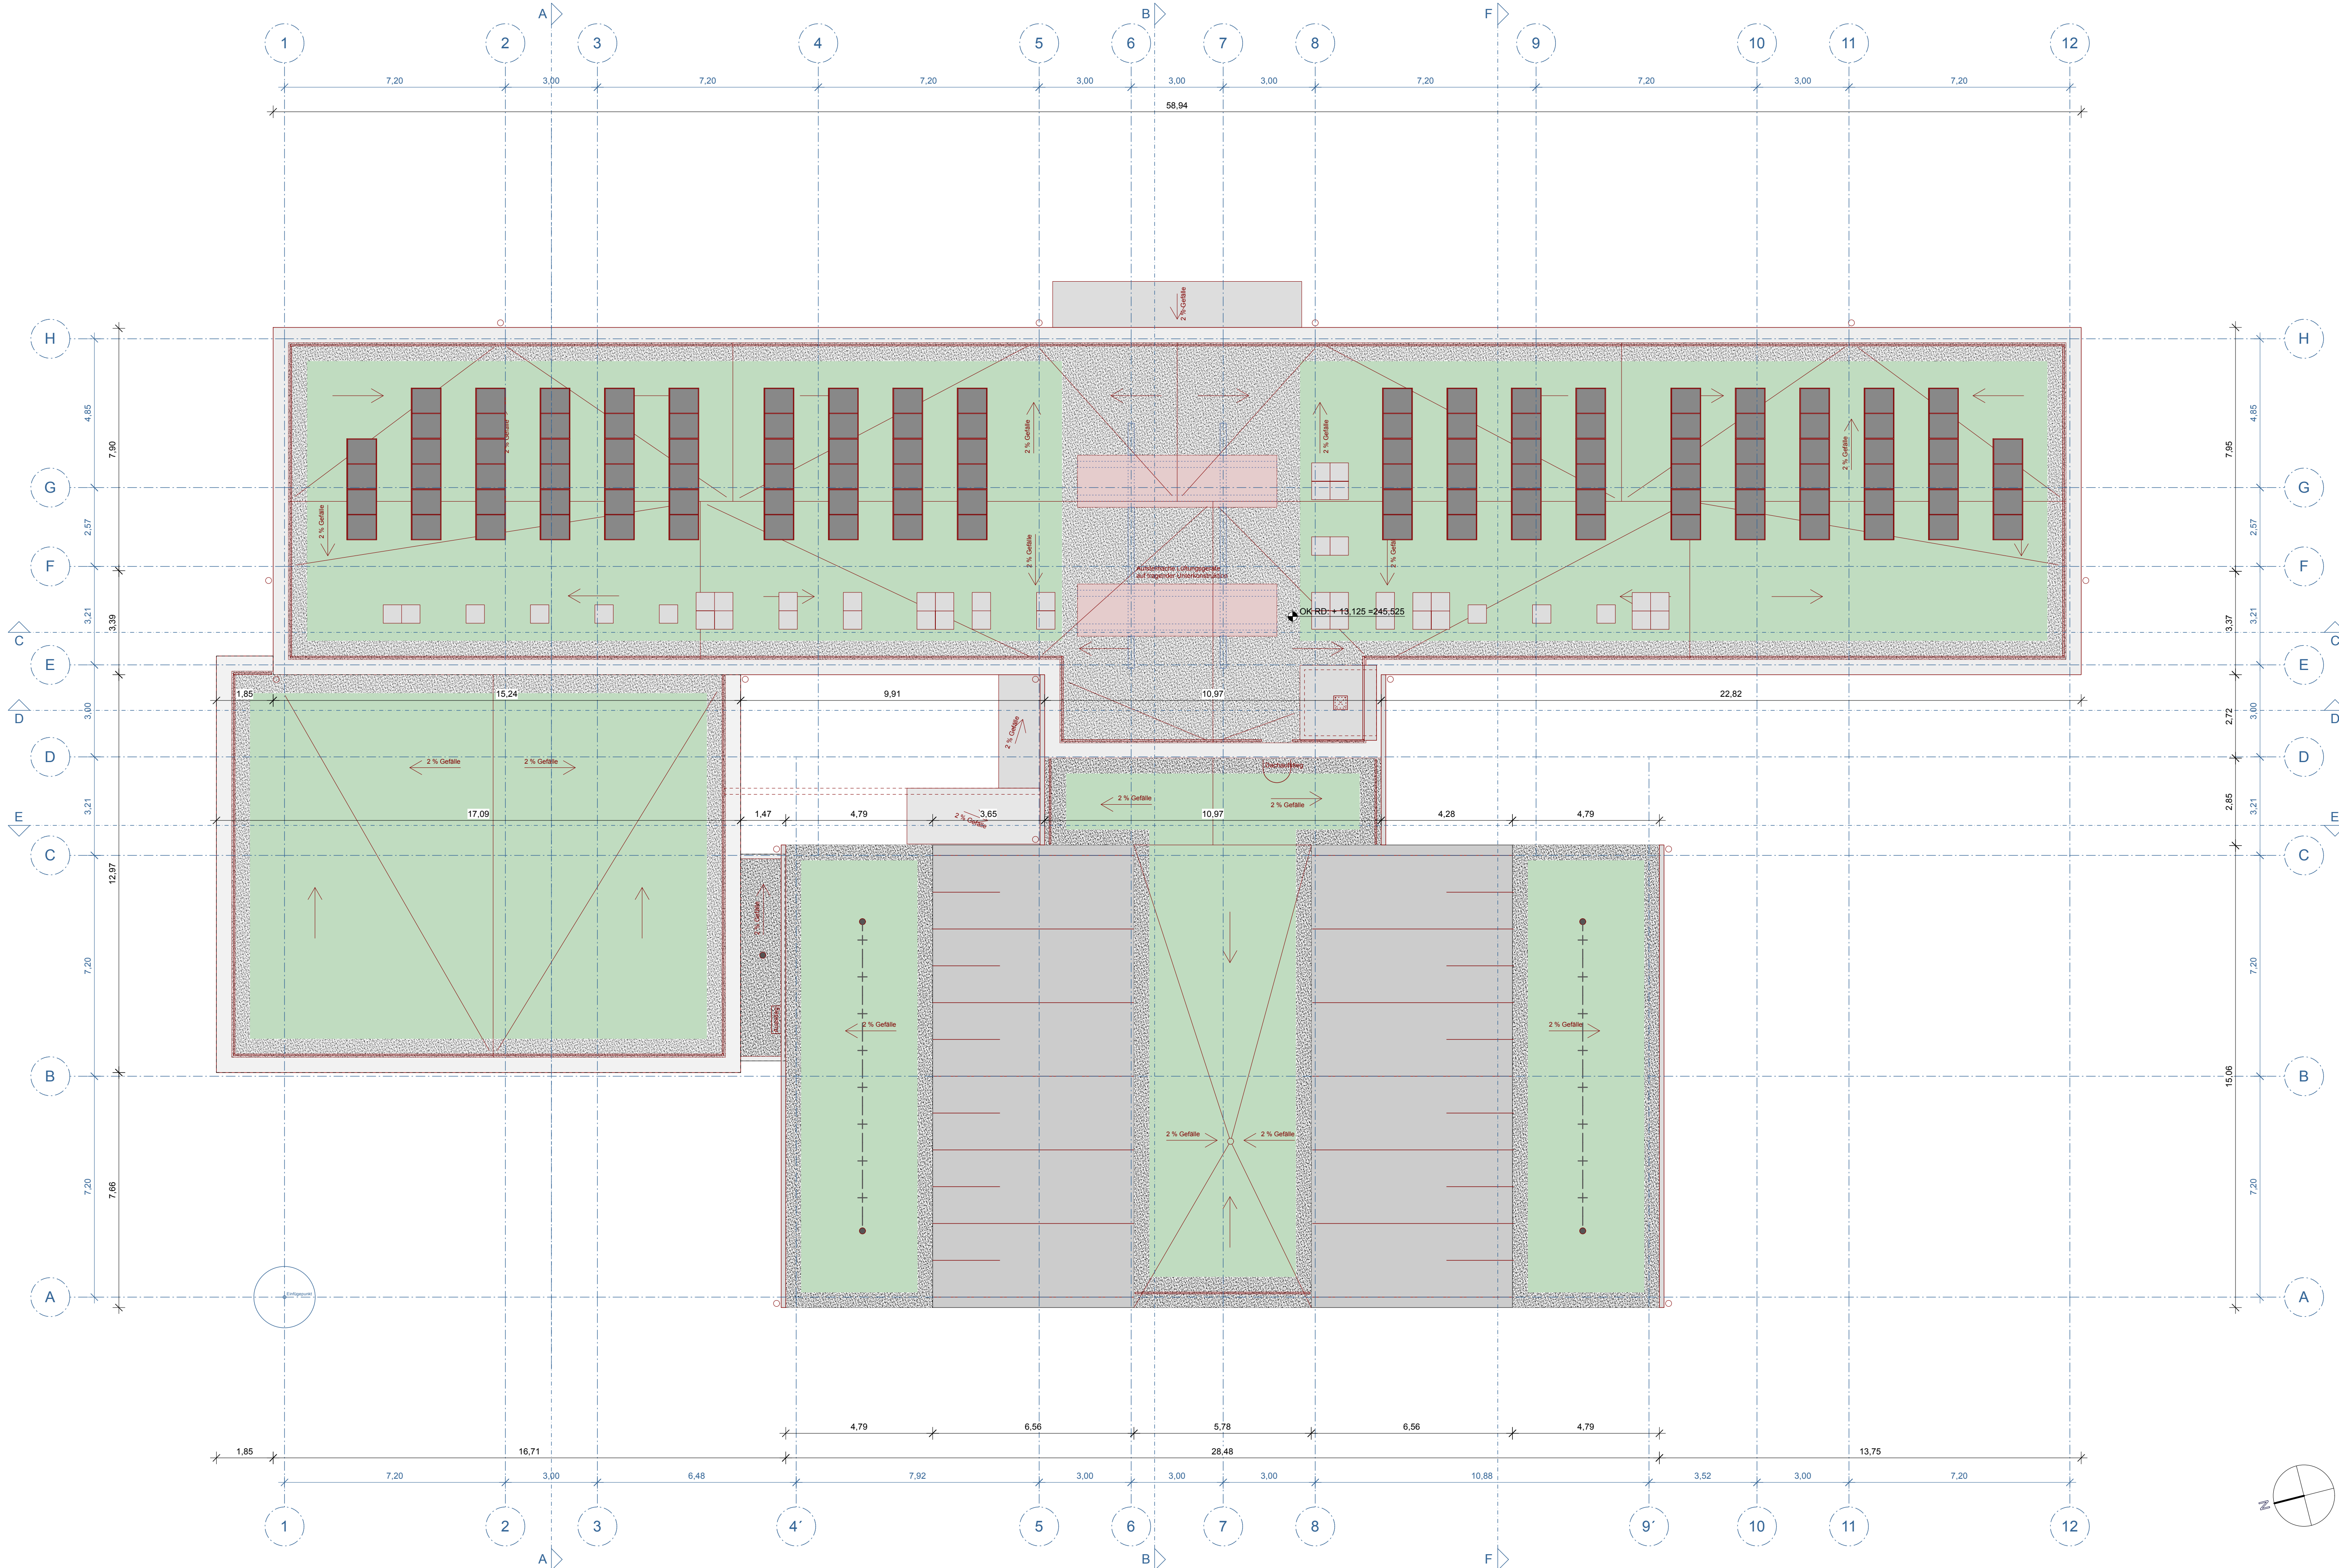

LEGENDE

MATERIALKENNZEICHNUNG

Stahlbeton - gem. Statik

Trennwand - nicht tragend

Dämmung gem. EnEV und BSK

Holz

Gründach

Kiesdach

PLANDARSTELLUNG

Leistungsgrenze / Bauabschnitt

Änderungsbereich gegenüber letztem Planstand

LEGENDE ALLGEMEIN

Höhe Oberkante Fertigfußboden

Höhe Oberkante Rohdecke

= OKF Erdgeschoss

Oberkante Ausbau

Oberkante Rohbau

Unterkante Rohbau

LEGENDE BRANDSCHUTZ

notwendiger Treppenraum

notwendiger Flur

LEGENDE ABKÜRZUNGEN

LH

= lichte Raumhöhe

BRH

= Brüstungshöhe ab OKF

OKF

= Fertigfußbodenhöhe

OKRD

= Rohfußbodenhöhe / OK Rohdecke

UKD

= Unterkante Decke

UKUD

= Unterkante Unterdecke

BD

= Bodendurchbruch

BS

= Bodenschlitz

DD

= Deckendurchbruch

DS

= Deckenschlitz

SWS

= Senkrechter Wandschlitz

WWS

= Waagerechter Wandschlitz

WD

= Wanddurchbruch

WA

= Wandaussparung

WN

= Wandnische

UZ/UZ

= Unterzug / Überzug

X

=

X

=

X

=

X

=

X

=

FB

= Fußböden

D

= Decken

T

= Türen

H

= Heizung

L

= Lüftung

AW

= Außenwand

IW

= Innenwand

F

= Fenster

S

= Sanitär

El

= Elektro

LEGENDE AUSSPARUNGEN UND DURCHBRÜCHE

Deckendurchbruch, eckig HLS

Kernbohrung HLS

Wanddurchbruch HLS

WDx Wanddurchbruch baussels

DDx Deckendurchbruch baussels

Wandschlitz

Alle Maße sind am Bau zu prüfen!
Türhöhenangaben ab OKFFB!

015

5

10 m

Vorhaben

Generalsanierung Schule

Schulstandort Muldenweg 10, 99099 Erfurt

Bauherr		Stempel	Datum
Landeshauptstadt Erfurt			
Amt für Gebäudemanagement Löberwallgraben 19, 99096 Erfurt			Unterschrift
Architekt		Stempel	Datum
reich.architekten BDA in ARGE "Muldenweg 10"			
Bauhausstrasse 7c, 99423 Weimar			Unterschrift
Telefon: 03643.7402-580 eMail: reicharchitekten@archlab-weimar.de			
Behörde/Firma		Stempel	Datum
			Unterschrift
Behörde/Firma		Stempel	Datum
			Unterschrift
Teilbid00060410011002100310041007100810091010	Station	Plandatum	Plotdatum
		28.04.2023	
Inhalt		Projektkennmer	Plannummer CAD
Dachaufsicht		EF GS3 S	A 100 G 04
Phase		Anmerkung	Code
Entwurfsplanung			
H/B =			

