


Höhensystem DHHN 92 Koodinatensystem PD 83

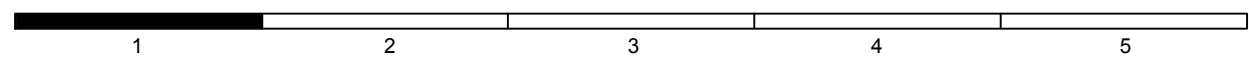

ENTWURFS- UND GENEHMIGUNGSPLANUNG

Nr.	Art der Änderung	Datum	Zeichen

Planungsbüro G.U.B. Ingenieur AG <small>Geotechnik • Umwelttechnik • Bautechnik Fachbereich Verkehr und Infrastruktur D-99084 Erfurt, Maximilian-Welsch-Str. 4 Telefon : +49 361 55466 110 Telefax : +49 361 55466 200 Internet : www.gub-ing.de</small>		
bearbeitet	19.10.12	Name Dreßler
gezeichnet	19.10.12	Weise
geprüft

Auftraggeber Erfurt <small>LANDESHAUPTSTADT THÜRINGEN Stadtverwaltung</small>		Tiefbau- und Verkehrsamt Steinplatz 1 99085 Erfurt
Unterlage	7	Blatt Nr.
		1

Maßnahmebezeichnung	Unterlagenbezeichnung
Straßenbau Dalbergsweg/Walkmühlstraße/Bonifaciusstraße in Erfurt	Lageplan Bau-km 0-010.000 bis 0+127.000
TVA-Objekt-Nr. 66-1181-99	Projekt-Nr. EFS 110354
Maßstab 1:250	

aufgestellt und geprüft: Erfurt, den.....	bestätigt: Erfurt, den.....
Tiefbau- und Verkehrsamt Abteilung Bau	Tiefbau- und Verkehrsamt Abteilung Straße/Brücke