



Höhensystem DHHN 92 Koordinatensystem PD 93

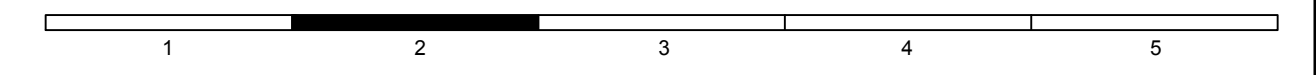

ENTWURFS- UND GENEHMIGUNGSPLANUNG

Nr.	Art der Änderung	Datum	Zeichen

Planungsbüro G.U.B. Ingenieur AG <small>Geotechnik • Umweltechnik • Bautechnik Fachbereich Verkehr und Infrastruktur D-99084 Erfurt, Maximilian-Welsch-Str. 4 Telefon: +49 361 55466 110 Telefax: +49 361 55466 200 Internet: www.gub-ing.de</small>	Datum		Name
	bearbeitet	19.10.12	Dreßler
	gezeichnet	19.10.12	Weise
	geprüft

Auftraggeber  <small>LANDESHAUPTSTADT THÜRINGEN Stadtverwaltung</small>	Unterlage	7
	Blatt Nr.	2

Maßnahmebezeichnung	Unterlagenbezeichnung
Straßenbau Dalbergsweg/Walkmühlstraße/Bonifaciusstraße in Erfurt	Lageplan Bau-km 0+127.000 bis 0+313.000
TVA-Objekt-Nr. 66-1181-99	Projekt-Nr. EFS 110354
Maßstab 1:250	

aufgestellt und geprüft: Erfurt, den.....	bestätigt: Erfurt, den.....
Tiefbau- und Verkehrsamt Abteilung Bau	Tiefbau- und Verkehrsamt Abteilung Straße/Brücke