


GRUNDRISS UND LAGEPLAN M.1:500

**LEGENDE:**

	Abstandsflächen A= 3,00m
	Brandwände
LH=	lichte Höhe bis UK Installations- und Konstruktionsebene

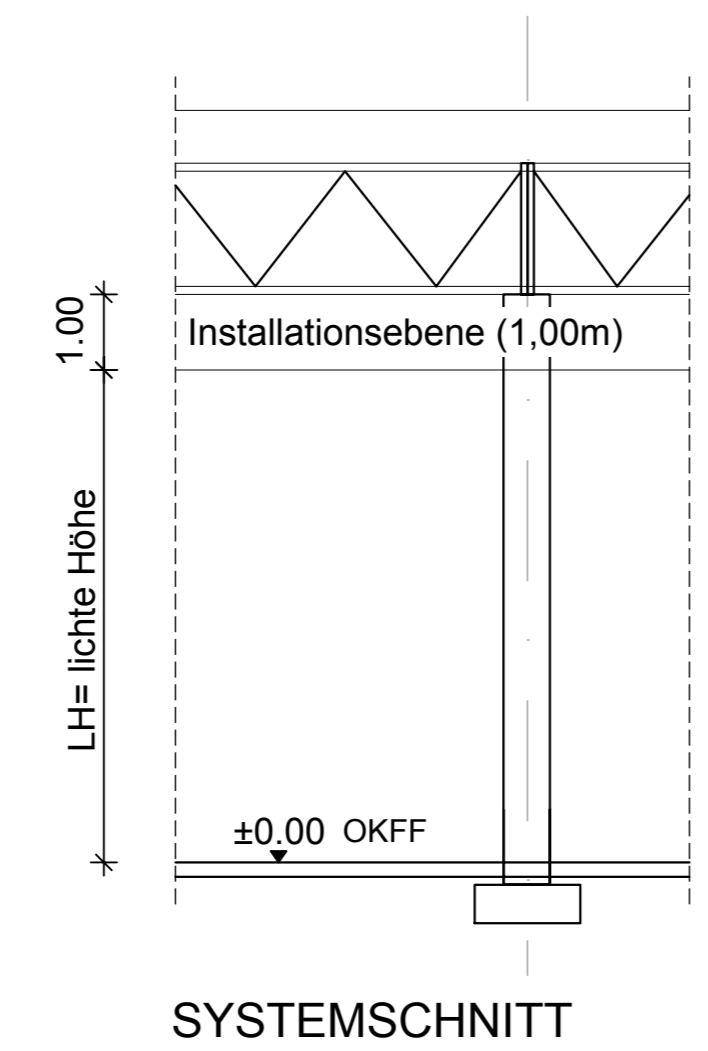

Projekt	Neubau Druckzentrum Thüringen				
Darstellung	Übersicht Flächenplan				
Projektnr.	193453	gezeichnet 27.11.2013 Schöffel	Blatt-Größe A1	Maßstab 1: 500	
	Vorentwurfsplanung				
	Planer ABP	LPH 2	Planer GR	Planinhalt -	Plananz. 02
				Index -	Datum 02.12.2013