


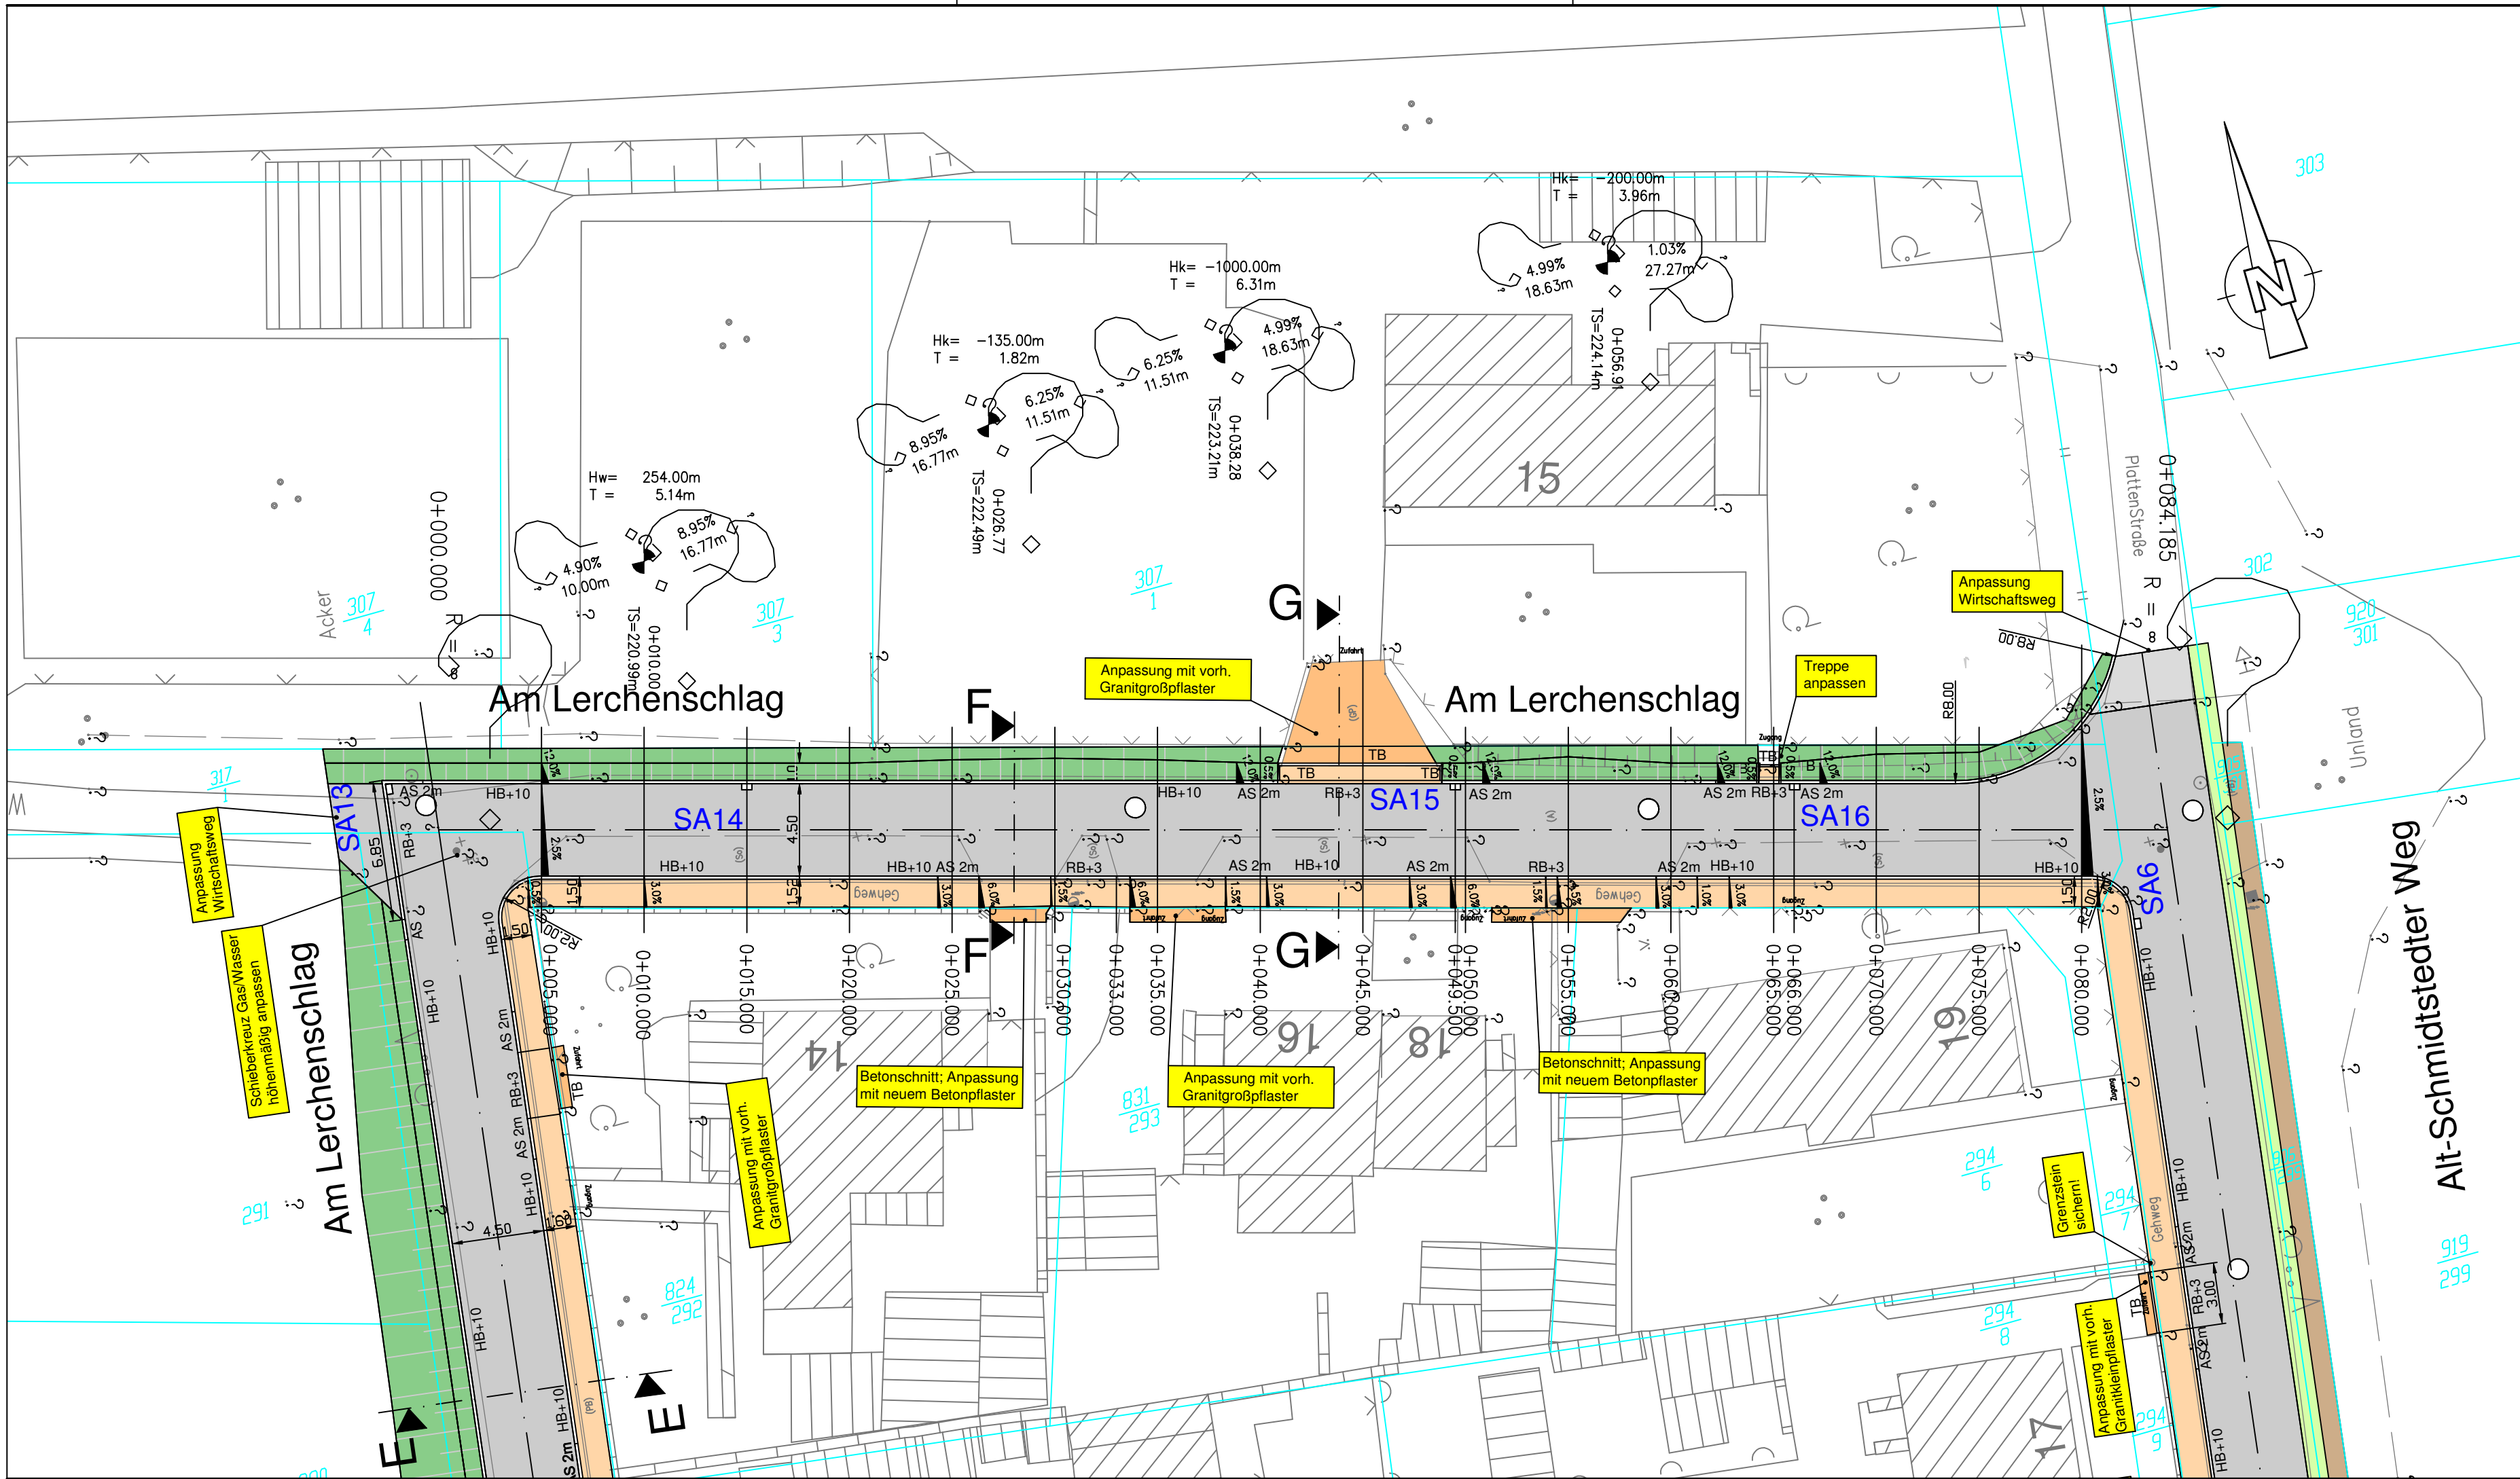

Zeichenerklärung

- Fahrbahn - Asphalt
- Gehweg - Betonpflaster 20x10x8, Farbe: Grau
Quer gelegt; in Einfahrten gedreht
- Anpassung Einfahrten; verschied. Materialien
- Dammböschung
- Einschnitt
- Bankett

SA1 Straßenablauf

A A
Regelschnitt

— Straßenplanung/Borde

Höhenangaben in m über NHN

Ausführungsplanung
PRÜFEXEMPLAR

	Datum	Zeichen
bearbeitet:	17.02.2014	Röthig
gezeichnet:	17.02.2014	Hirsch
geprüft:	17.02.2014	

I.P.I. INFRAPLAN
INGENIEURE
Nordstraße 21
99427 Weimar
Tel. 03643/513014 Fax 03643/513015
eMail I.P.I.-Weimar@t-online.de

Nr.	Art der Änderung	Datum	Zeichen

Auftraggeber: Erfurt LANDESHAUPTSTADT THÜRINGEN Stadtverwaltung Tiefbau- und Verkehrsamt Steinplatz 1 99085 Erfurt TEL.: 0361/655-0		Unterlage: 5.1 Blatt-Nr.: 3
Maßnahmebezeichnung: Erfurt OT Dittelstedt Grundhafter Ausbau Alt-Schmidtstedter Weg/Am Lerchenschlag		Unterlagenbezeichnung: Teillageplan Am Lerchenschlag Nord
TVA-Objekt-Nr.: 66-1224	Projekt-Nr.: 1234EFDI	Maßstab: 1:250
aufgestellt und geprüft: Erfurt, den		bestätigt: Erfurt, den
Tiefbau- und Verkehrsamt Abteilung Bau		Tiefbau- und Verkehrsamt Abteilung Straße/Brücke