




- ### Legende
- Vermessung
  - Kataster
  - Anschluss-Planung Büro INVER
  - Böschung Damm/Einschnitt
  - Bankett
  - Geh-/Radweg
  - Grünfläche
  - HB 12
  - Fahrbahn
  - RB 3
  - Rundbord h=5cm
  - Geh-/Radweg
  - Tiefbord h=5/Rundbord h=1cm
  - Anpassungsfläche
  - Muldenrinne mit Ablauf
  - Straßenablauf/Anschlussleitung
  - Querneigung
  - Gefällebrechpunkt
  - Hochpunkt
  - Tiefpunkt
  - Straßenbeleuchtung
  - Lichtsignalanlage
  - Bushaltestelle
  - Baumpflanzung Tilia tomentosa "Brabant" 15m
  - Baumpflanzung Corylus colurna 10m
  - Baumpflanzung Alnus spathulifera 8m
  - Substratbereich Baumpflanzung
  - Abbruch/Baumbfällung
  - Berechnungspunkt Lärmschutz

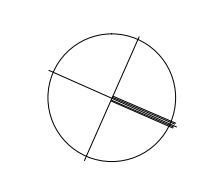


Höhensystem NHN  
**GENEHMIGUNGSPLANUNG**

Nr.	Art der Änderung	Datum	Zeichen

	M 1:1 anfertigen + planen M 1:1 anfertigen + planen M 1:1 anfertigen + planen M 1:1 anfertigen + planen	Datum	Name
		11.10.2013	Storch
		11.10.2013	Müller

	Auftraggeber LANDESHAUPTSTADT ERFURT Tiefbau- und Verkehrsamt Steopplatz 1 99085 Erfurt	Unterlage 7 Blatt Nr. 2
	Maßnahmebezeichnung <b>Ausbau August-Röbling-Straße, Straßenbau</b>	Unterlagenbezeichnung <b>Lageplan 2</b>
TIA-Objekt-Nr. 66-1041-94 aufgestellt und geprüft: Erfurt, den.....	Projekt-Nr. 609-069-00 Maßstab 1:500	bearbeitet gezeichnet geprüft: Erfurt, den.....
Tiefbau- und Verkehrsamt Abteilung Bau	Tiefbau- und Verkehrsamt Abteilung Straße/Brücke	

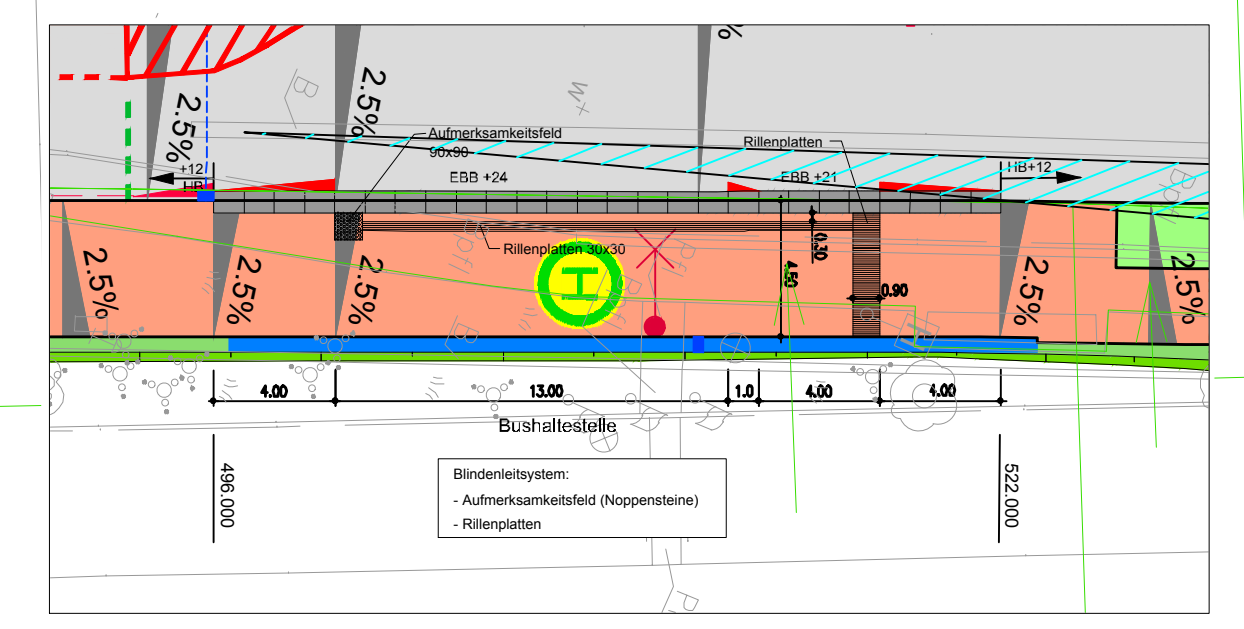

GP 32	0+500,000	Anschluss Blatt 71/
GP 33	0+310,000	Anschluss Blatt 72/
GP 34	0+320,000	
GP 35	0+330,000	
GP 36	0+340,000	
GP 37	0+350,000	
GP 38	0+360,000	
GP 39	0+370,000	
GP 40	0+370,000	
GP 41	0+380,000	
GP 42	0+380,000	
GP 43	0+400,000	
GP 44	0+410,000	
GP 45	0+420,000	
GP 46	0+430,000	
GP 47	0+440,000	
GP 48	0+450,000	
GP 49	0+460,000	
GP 50	0+470,000	
GP 51	0+480,000	
GP 52	0+490,000	
GP 53	0+500,000	
GP 54	0+510,000	
GP 55	0+520,000	
GP 56	0+530,000	
GP 57	0+540,000	
GP 58	0+550,000	
GP 59	0+560,000	
GP 60	0+570,000	
GP 61	0+580,000	
GP 62	0+590,000	
GP 63	0+600,000	
GP 64	0+610,000	
GP 65	0+620,000	
GP 66	0+630,000	
GP 67	0+640,000	
GP 68	0+650,000	
GP 69	0+660,000	
GP 70	0+670,000	
GP 71	0+680,000	
GP 72	0+690,000	
GP 73	0+700,000	
GP 74	0+710,000	
GP 75	0+720,000	
GP 76	0+730,000	
GP 77	0+740,000	
GP 78	0+750,000	
GP 79	0+760,000	