
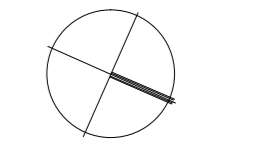


Legende

- Vermessung
- Kataster
- Anschluss-Planung Büro INNER
- Blöschung Damms/Eieschnitt
- Geh-/Radweg
- Grünfläche
- Fahrbahn
- RB 3
- RB 2
- RB 1
- Anpassungsfäche
- Muldenrinne mit Ablauf
- Straßenlauf/Anschlussleitung
- Quermäßigung
- Gefällebrechepunkt
- Hochpunkt
- Tiefpunkt
- Straßenbeleuchtung
- Lichtsignalanlage
- Bushaltestelle
- Baumplanung Tilia tomentosa "Brabant" 15m
- Baumplanung Corylus colurna 10m
- Baumplanung Alnus spæthii 8m
- Substratbereich Baumplanung
- Abbruch/Baumfüllung
- Berechnungspunkt Lärmschutz

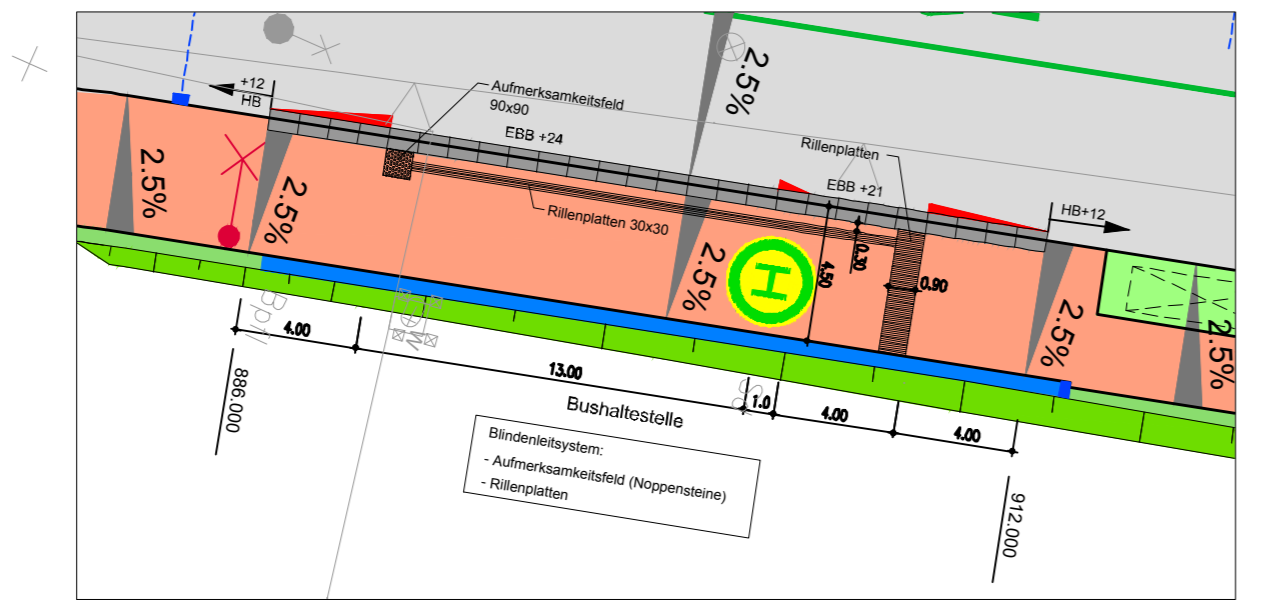

Höhensystem NHN
GENEHMIGUNGSPLANUNG

Nr.	Art der Änderung	Datum	Zeichen

	Datum: 11.10.2013 Name: [Blank]
	bearbeitet: [Blank] Stadt: [Blank]
	gezeichnet: 11.10.2013 MäÙler: [Blank]
	geprüft: [Blank]

Erfurt LANDESHAUPTSTADT THÜRINGEN Stadtverwaltung Straßenbauamt	Auftraggeber Unterlage: 7 Blatt Nr.: 3
--	--

Maßstabsbeschreibung Ausbau August-Röbling-Strasse, Straßenbau	Unterlagenbeschreibung Lageplan 3
--	---

Tbl-Objekt-Nr: 66-1041-94 aufgestellt und geprüft: Erfurt, am: [Blank]	Projekt-Nr: 609-069-00 Maßstab: 1:500 bestätigt: Erfurt, am: [Blank]
---	--