



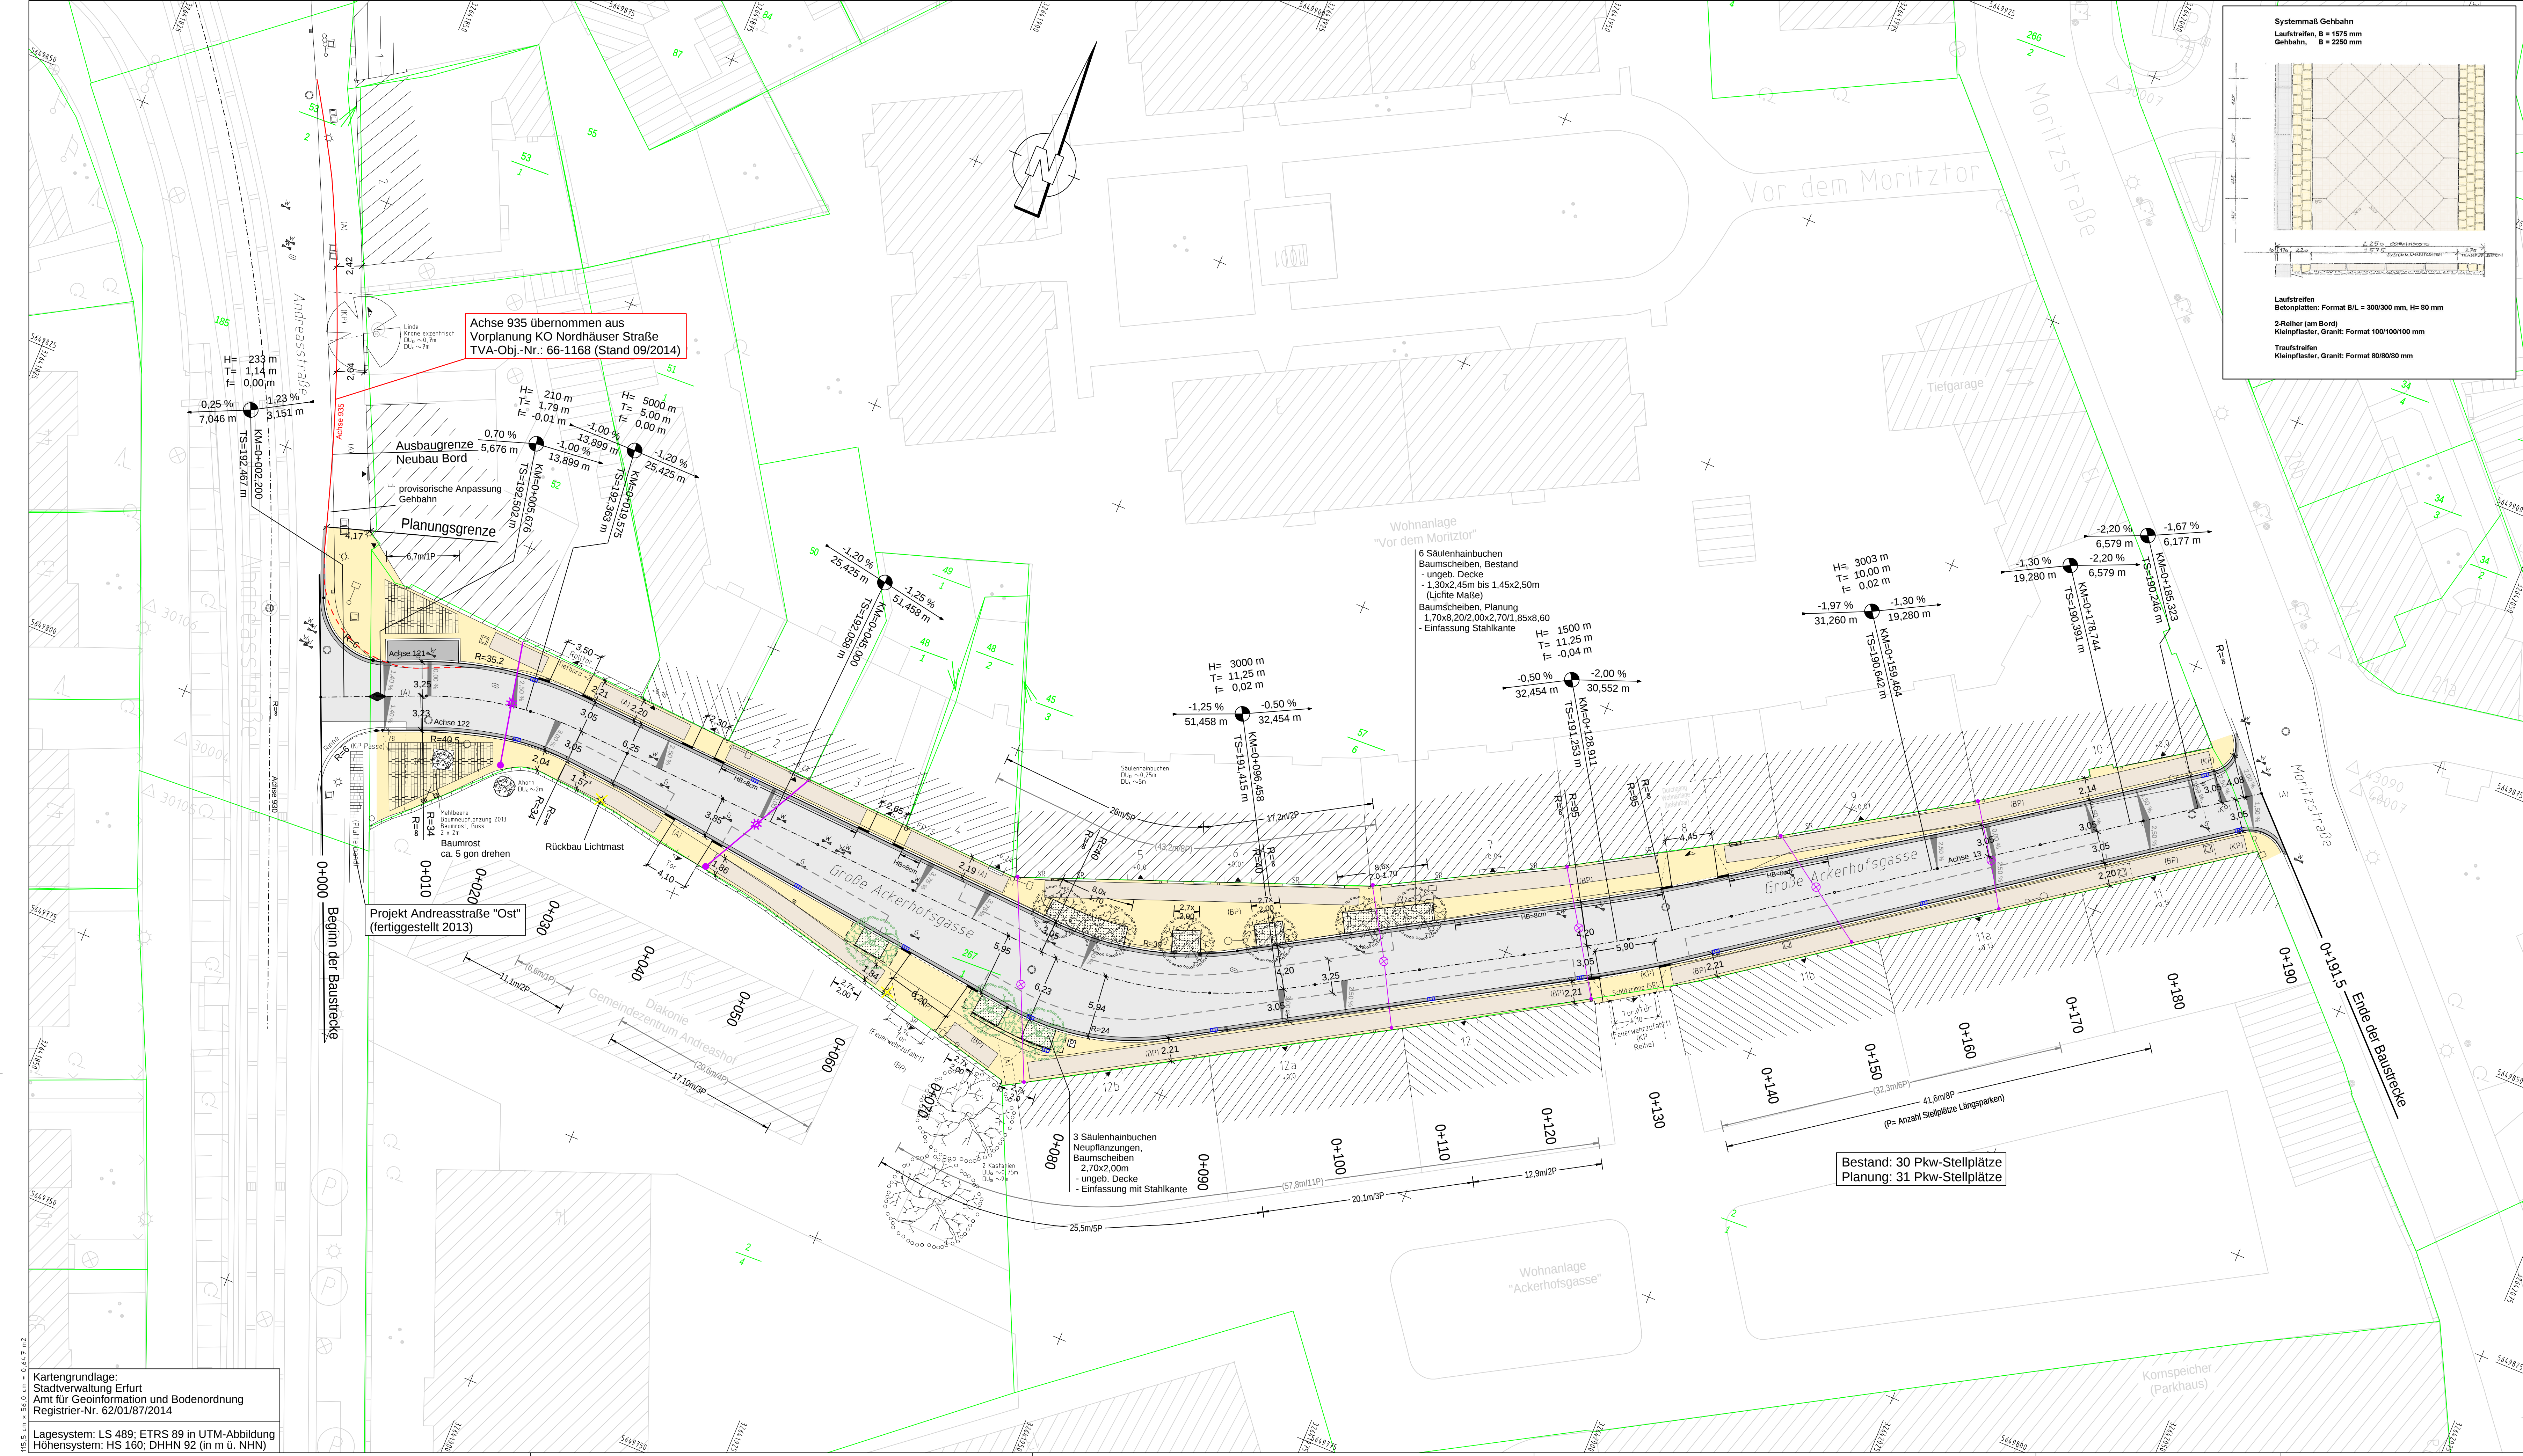

Kartengrundlage:
Stadtverwaltung Erfurt
Amt für Geoinformation und Bodenordnung
Register-Nr. 62/01/87/2014

Lagesystem: LS 489; ETRS 89 in UTM-Abbildung
Höhensystem: HS 160; DHHN 92 (in m ü. NHN)

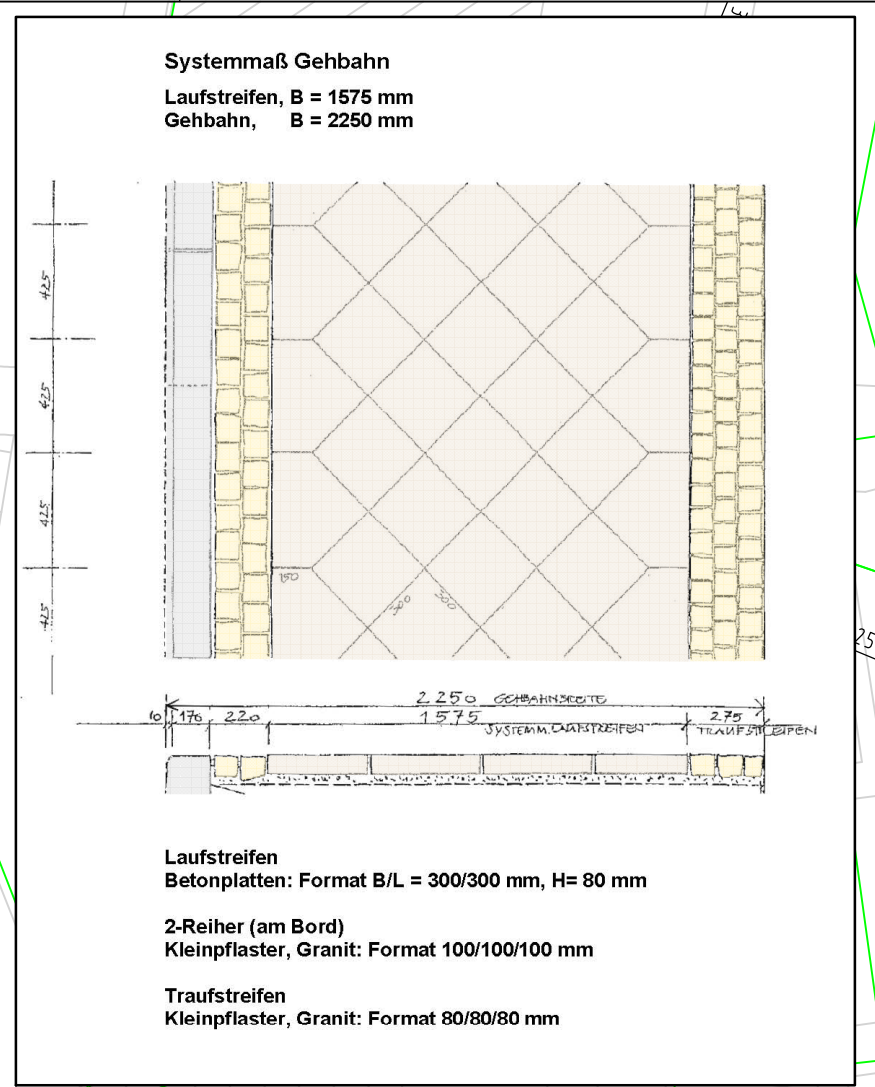

Zeichenerklärung

Anlage 1 zur DS 01/76/15

Planung:

- Rinne
- Bord
- Bord, abgesenkt mit Übergangsstein
- Baumscheibe unter vorh. Baum (sandgeschlämmte Decke)
- Baumscheibe unter gepl. Baum (sandgeschlämmte Decke)
- Wurzelsaum: V= 12m³, t= 1,50m
- Stellplätze
- Längsaufstellung
- Stadtbeleuchtung (Seilüberspannungsleuchte)
- Parkscheinautomat
- geplanter Straßenablauf
- Rückbau/Abbruch

Befestigungsarten:

- Asphalt, aufgehell
- Rinne, Großpflaster, Basalt (Altmaterial), 2-Reihen
- Parkbucht, Großpflaster, Basalt (Altmaterial)
- Plattenband, Beton
- Kleinpflaster, Granit
- Granitplatten 30/30, 40/30, 60/30, Farbe mittelgrau-hellgelblich (analog Bestand Andreassstraße)

Bestand:

- Vermessung
- Stadtkarte
- Kataster
- Stadtbeleuchtung (Seilüberspannungsleuchte)

Entwurfsplanung

Planungsbüro: Erich+Berger GmbH
Ingenieur und Planer
Weimar
Coudraystraße 9
99423 Weimar
Tel.: 03643/4391-0
Fax: 03643/4391-9

bearbeitet:	04/2015	klh
gezeichnet:	04/2015	bra
geprüft:	04/2015	i.k./m

Nr.	Art der Änderung	Datum	Zeichen

Auftraggeber: Erfurt
LANDSHAFSTADT
THÜRINGEN
Stadtverwaltung
Tiefbau- und Verkehrsbauamt
Steinplatz 1
99089 Erfurt
Tel.: 0361/655-0

Unterlage: 5
Blatt-Nr.: 1

Maßnahmenbezeichnung: Komplexobjekt Große Ackerhofgasse
Unterschiedsbezeichnung: Lageplan-Gestaltung Straßenraum

TVA-Objekt-Nr.: 66-4006	Projekt-Nr.: AN: 71 14 002	Maßstab: 1:250
-------------------------	----------------------------	----------------

aufgestellt und geprüft: Erfurt, den:	bestätigt: Erfurt, den:
--	----------------------------------

Tiefbau- und Verkehrsamt Abteilung Bau	prüfende Stelle / Fachabteilung / Fachamt
---	--