
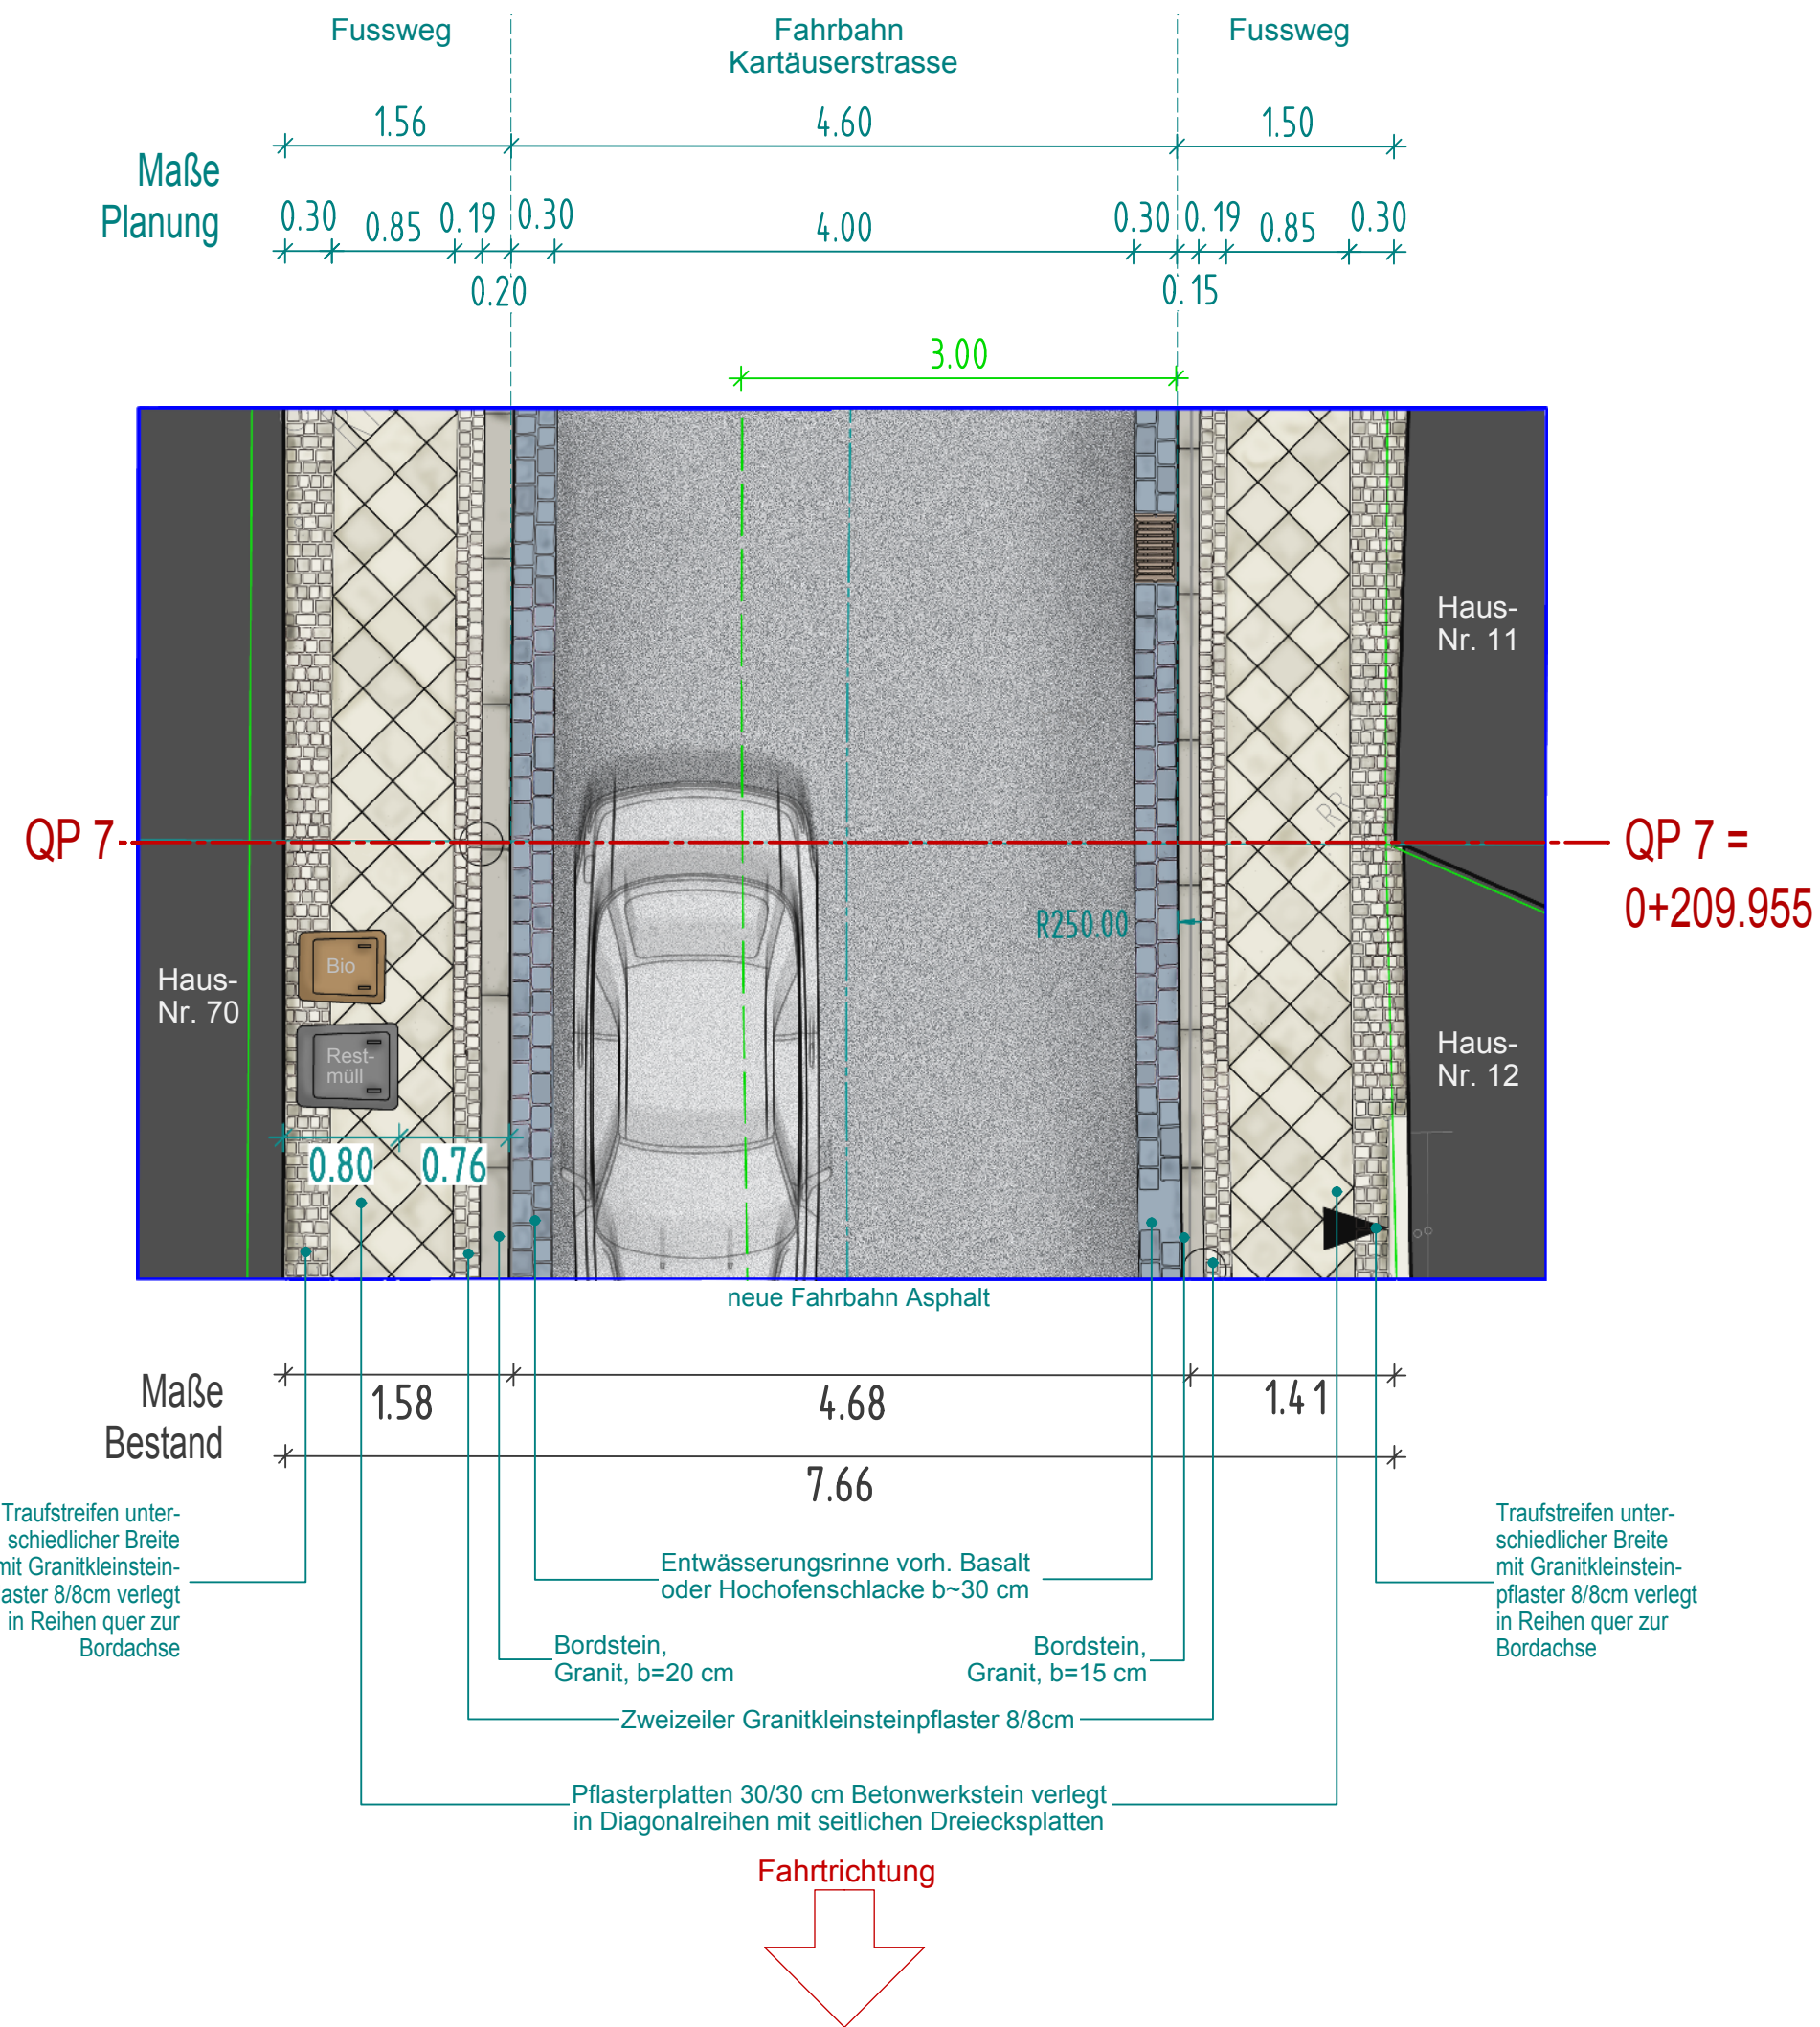


MATERIALAUFSICHTEN QP 7 STAT. 0+209.955 M 1: 50

A) zu Vorzugsvariante gem. Lageplan
"E_5.2_BI.1.1.1_Lageplan_Gestaltung_Strassenraum_Vorzugsvariante_PL110.pdf"

Variante I mit Pflasterplatten im Reihenverband mit 1/2-Steinversatz


Variante II mit Pflasterplatten im Diagonalverband mit Dreiecksplatten

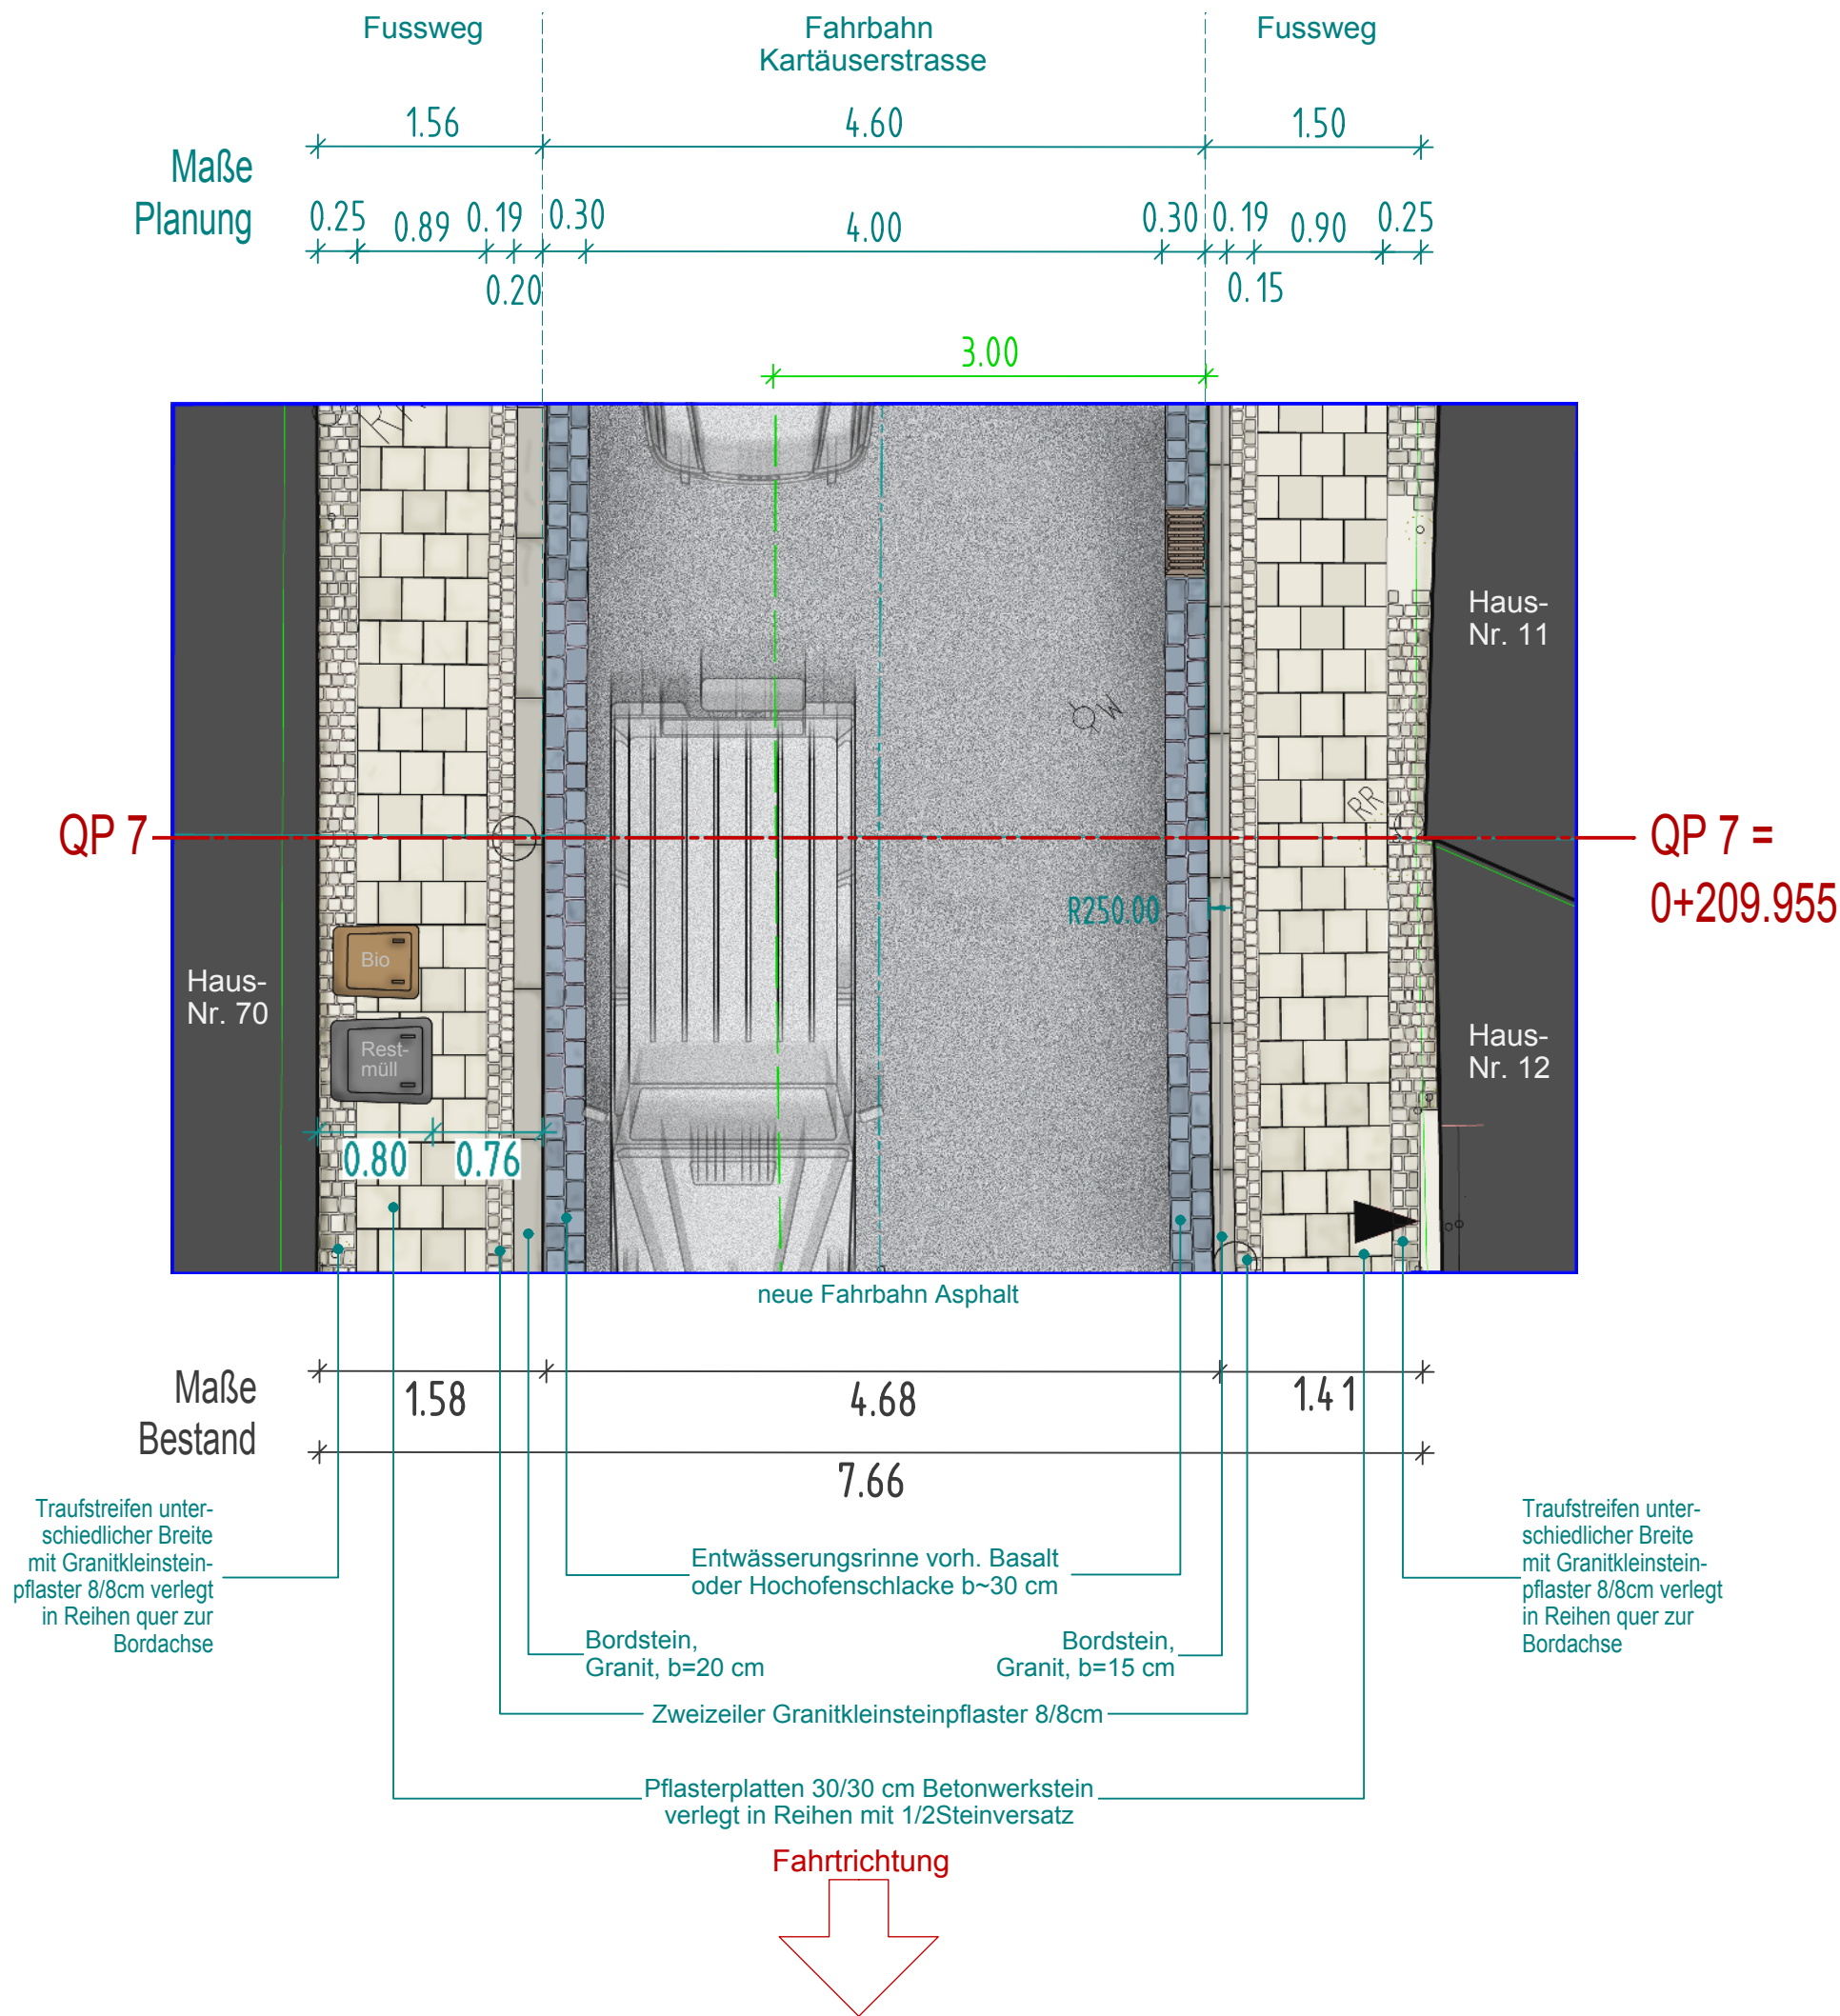

B) zu Alternative gem. Lageplan "E_5.2_BI.1.1.5_Lageplan_Gestaltung_Strassenraum_Alternative_PL111.pdf"

Alternative Bordführung, nördl. Gehweg >= 2,20m mit Pflasterplatten im Reihenverband mit 1/2-Steinversatz

(Veränderung im Vgl. zu Var. I und II im Abschnitt 2: Breite des nördl. Gehweges auf min. 2,20m vergrößert, südlicher Gehweg schmaler)

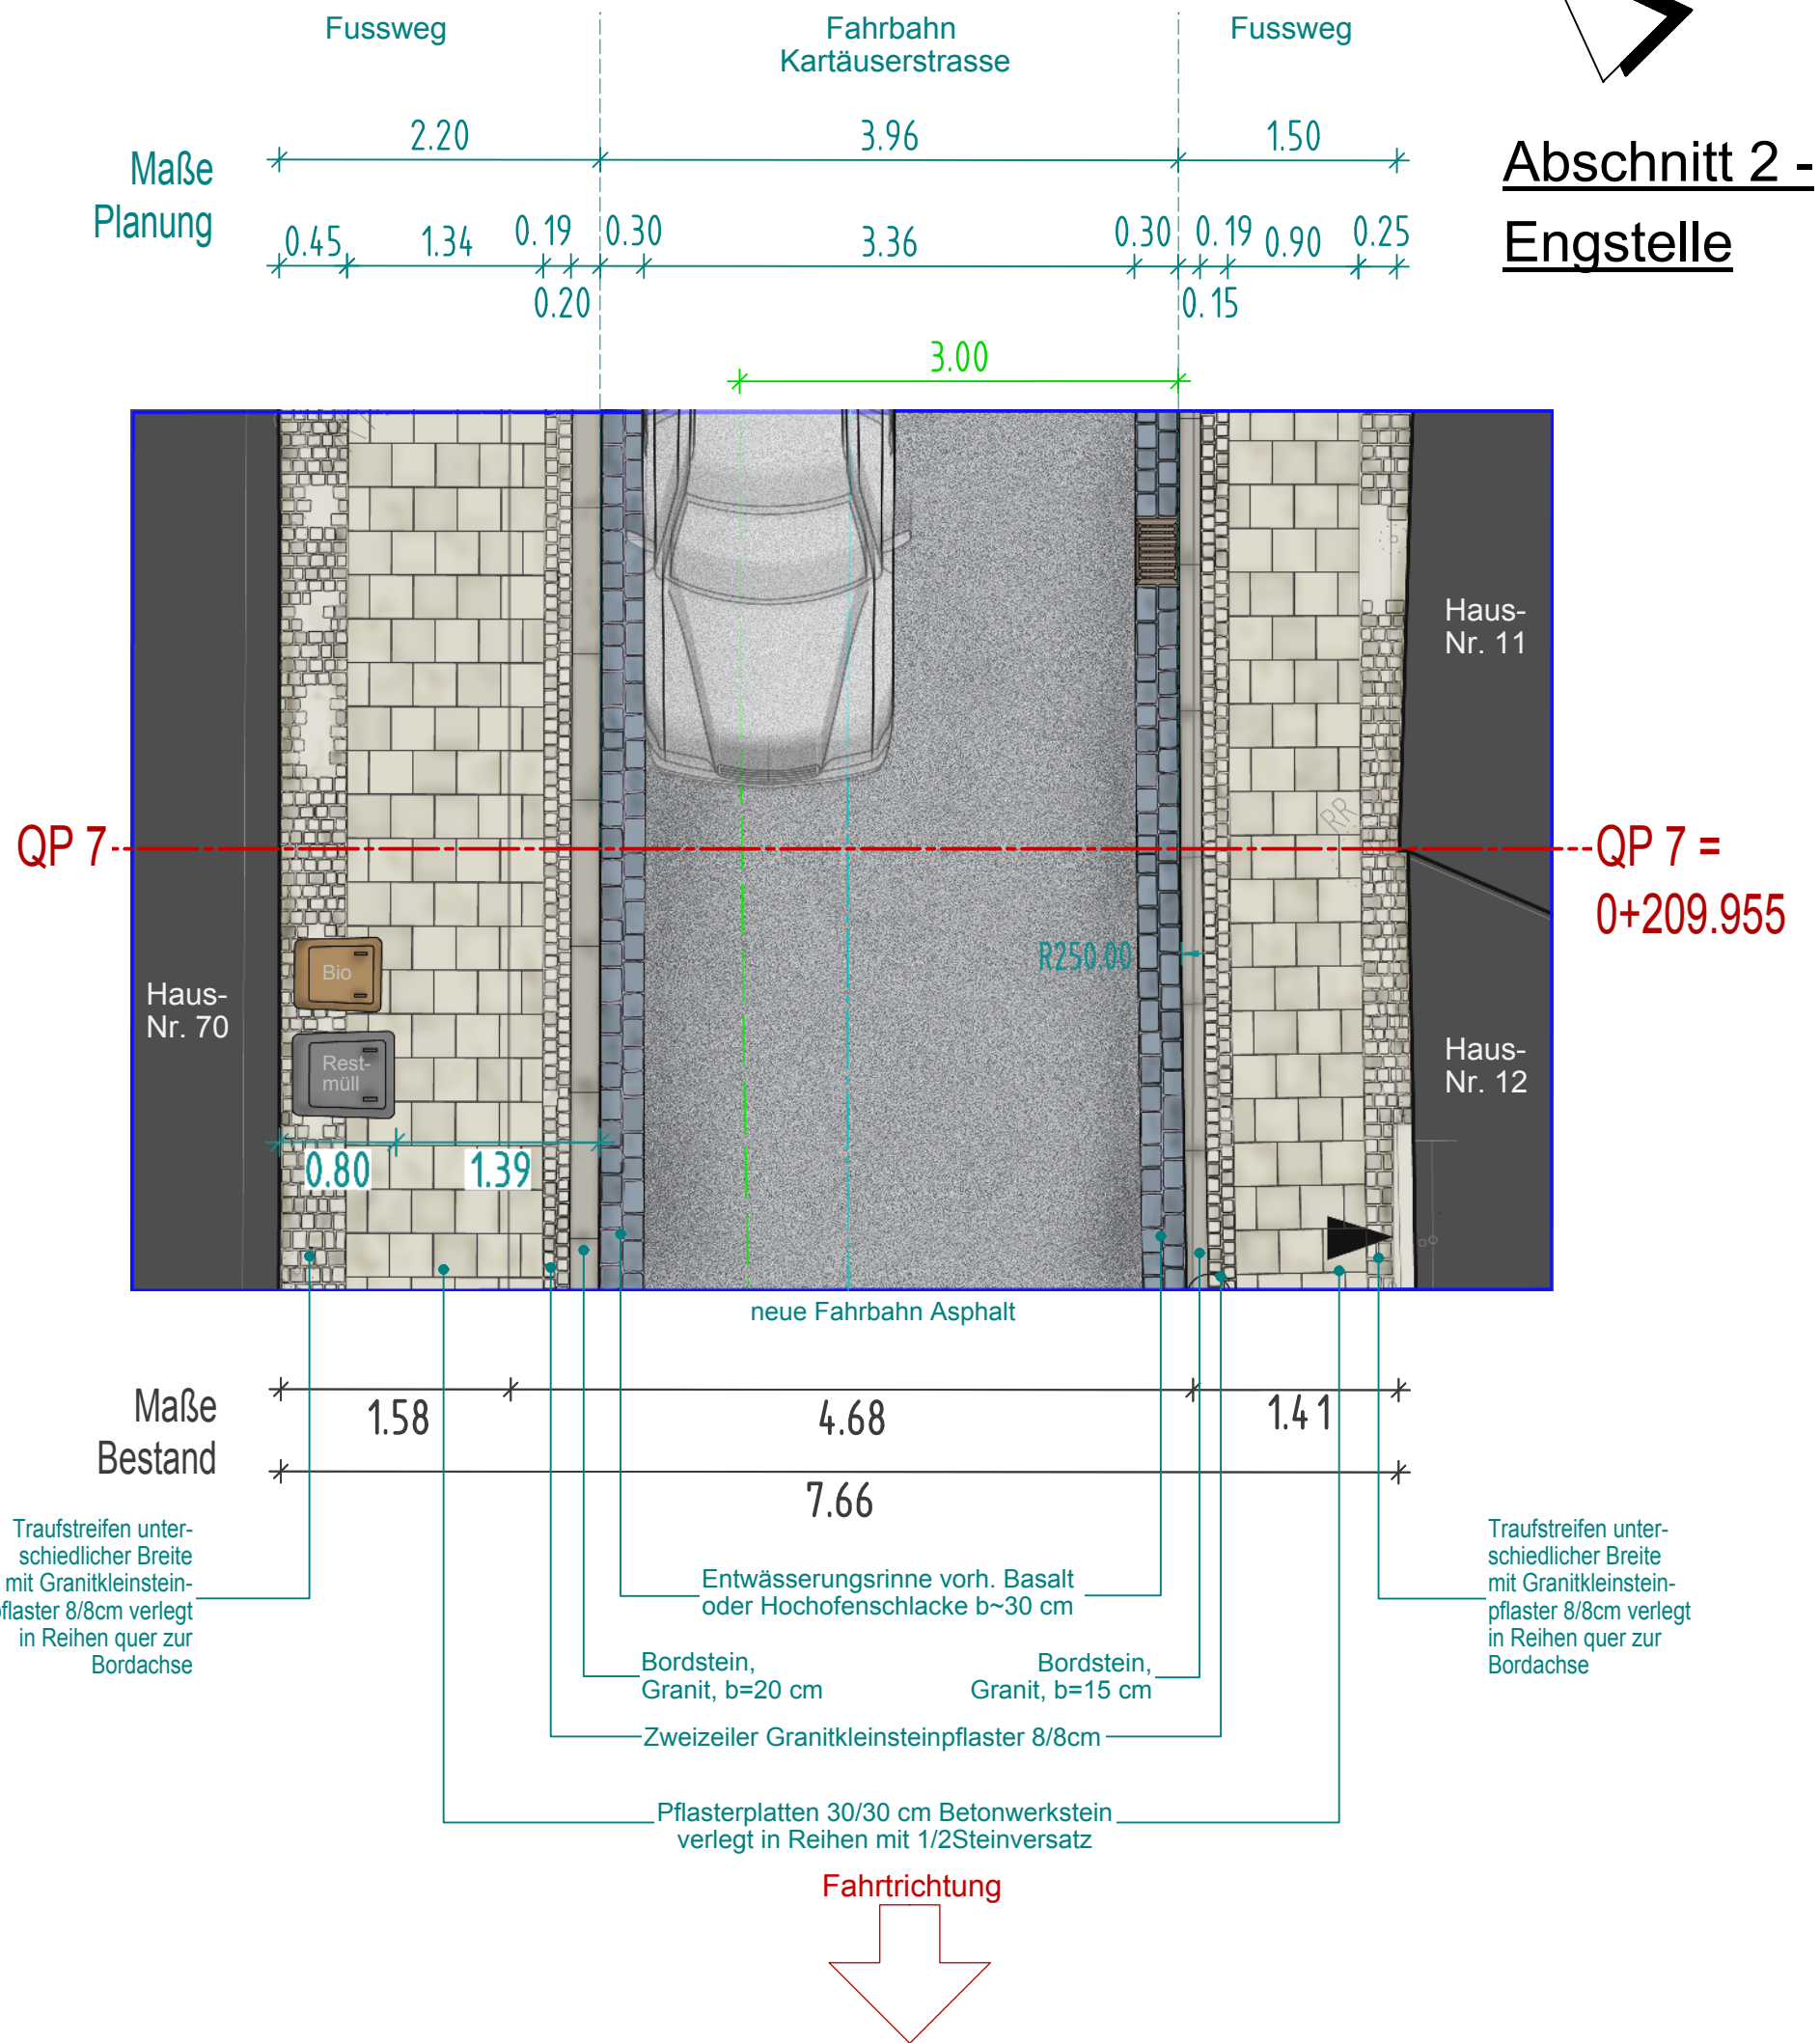

Markierung 3,0m Mindestfahrbahnbreite (von südöstlicher Strassenseite aus gemessen)

Abschnitt 2 - Engstelle

Entwurfsplanung

	PLANTEAM A1 STÄDTBAU * STADTVERKEHR FREIRAUMPLANUNG * LANDSCHAFTSARCHITEKTUR KARLSTRASSE 46 * 98117 EISENACH FON: 03691 / 79 24 2522 * FAX: 03691 / 79 24 27 E-mail: planteam-a1@online.de		
	bearbeitet:	10/06/2015	Her/Hi
	gezeichnet:	14/10/2014	Her/Hi
	geprüft:	06/2015	

01	Ergänzung Variante II mit Pflasterplatten im Diagonalverband mit seilt. Dreiecksplatten entspr. Vorentwurfsplan 16.7 BI.1.1	25/11/14	Her/Hi
02	Vergrößerung des dargestellten Bereiches	02/12/14	Her/Hi
03	Korrektur Stationierungsangabe Lage der Aufsicht	24/04/15	Her/Hi
04	Darstellung Aufsicht zur alternativen Bordführung der LP-Variante mit Breite nördl. Gehweg >= 2,20m im Abschnitt 2	10/06/15	Her/Hi
Nr.	Art der Änderung	Datum	Zeichen

Auftraggeber: LANDESHAUPTSTADT THÜR NGEN Stadtverwaltung Tiefbau- und Verkehrsamt Steinplatz 99085 Erfurt TEL.: 0361 / 655-0		Unterlage: 14 Blatt-Nr.: 1.1	
Maßnahmebezeichnung: Komplexobjekt Kartäuserstrasse		Unterlagenbezeichnung: Materialaufsicht bei Stat. 0+209.955 (QP7) für Vorzugsvariante u. Alternative	
TVA-Objekt-Nr.: 4025-98	Projekt-Nr.: 2014-0920	Maßstab: 1 : 50	
aufgestellt und geprüft: Erfurt, den		bestätigt: Erfurt, den	
Tiefbau- und Verkehrsamt Abteilung Bau		prüfende Stelle / Fachabteilung / Fachamt	